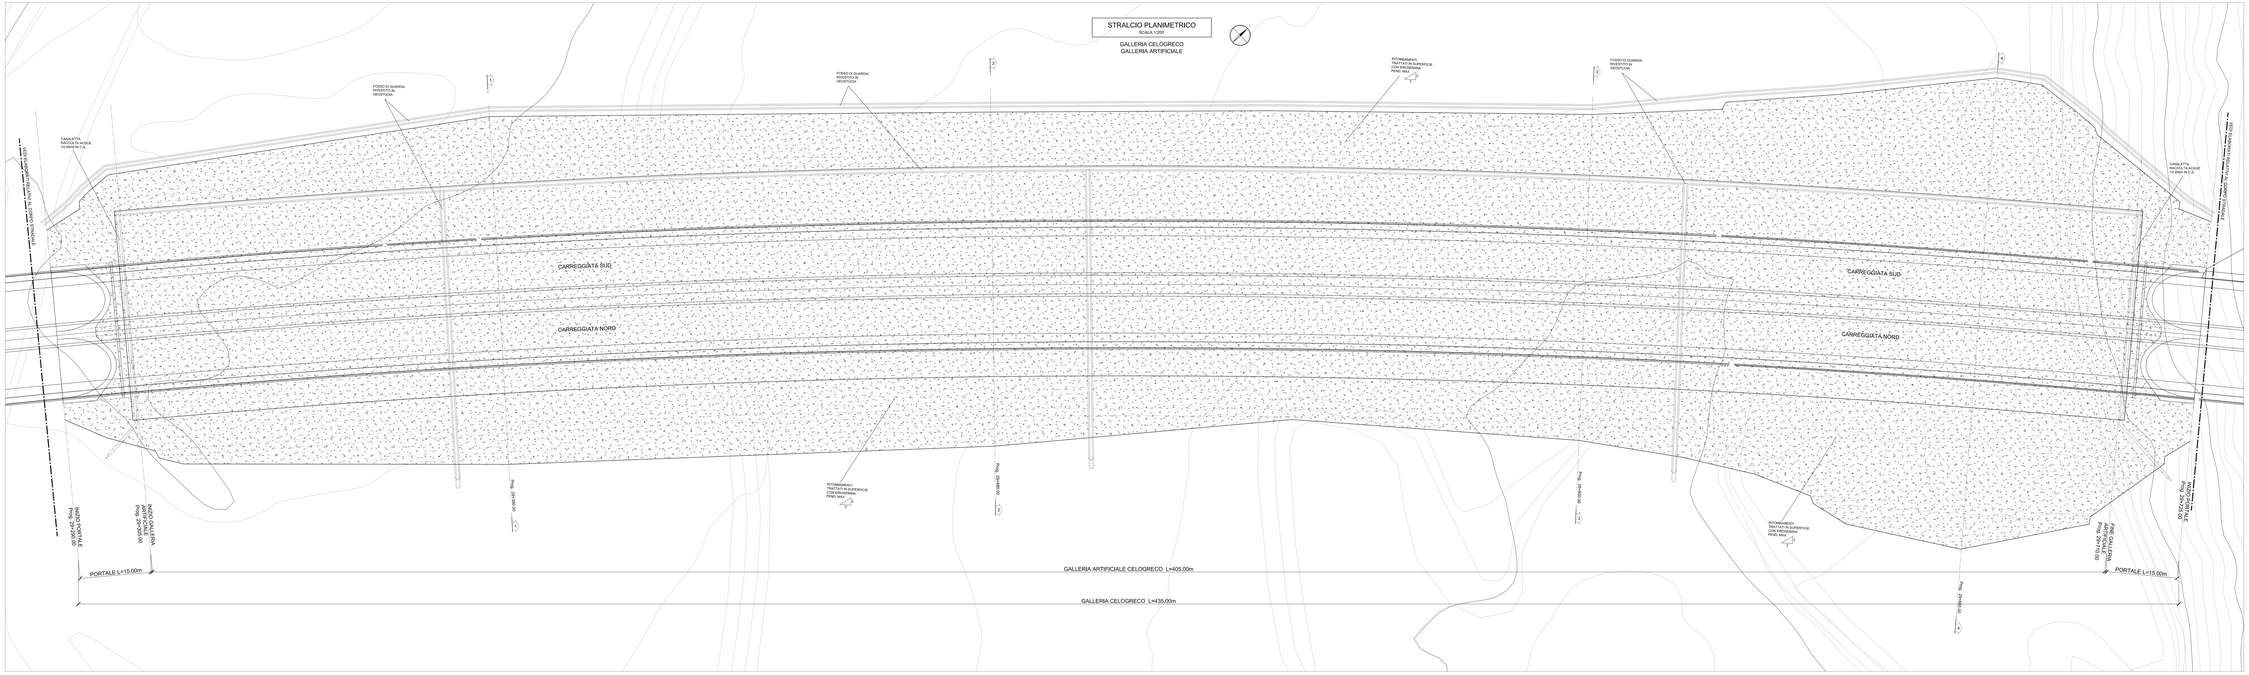

PARTICOLARE CANALETTA 1/2 Ø400

SCALA 1:20

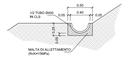

PARTICOLARE FOSSO DI GUARDIA

SCALA 1:20

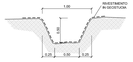

[redacted]

LEGENDA

Quota Progetto

NOTA SUI MATERIALI

(REF.LA TABELLA MATERIALI E RIMANDI ALL'ELPIS E ALABACUS)

ANAS S.p.A.

DG 41/08

LAVORI DI COSTRUZIONE DEL 1° MEGALOTTO DELLA S.S. 106 JONICA - CAT. B - DALL'INNESTO CON LA S.S. 534 fino BELVEDERE MARITTIMO, ESCLUSA la PIANA DI SIBARI

PROGETTO DEFINITIVO

RICHIESTE DELLA COMMISSIONE TECNICA VIA (CTVA-40_2014-0001290)
Integrazione n.12 - ALLEGATI

CONTRAENTE GENERALE:
(ex art. 176 comma 3 D.Lgs.163)

SIRJO S.C.p.A.
Presidente:
Ing. Pietro Mario Glanvecchio

PROGETTAZIONE :

ASTALDI

salini impregilo

Il progettista:
dott. Ing. F.Corsaro

Consulenti:
GEO - Progetti Speciali di Geologia
Prof. Ing. Giovanni Barla - Torino
CALCESTRUZZI - Brescia
Prof. Ing. Giovanni Plizzari
GEO - Idrogeologia
Prof. Ing. Giovanni Barla
GEOS - Sismica
Prof. Ing. Giovanni Barla
PROGETTAZIONE/DIRETTORE DI COMMESSA
Ing. Fabrizio Gallo - Roma
Ing. Fabrizio Gallo - Roma
TRAFORI - Opere

Il coordinatore per la sicurezza:
Ing. L.A. Gargiulo

IL RESPONSABILE DEL PROCEDIMENTO:
ing. N. Assisto

ALLEGATO I12 - c10
GALLERIA ARTEFICIALE CELOGRECO
Planimetria

Mod.A1.1 1189x420 (Mg 10 Gen 12 - 14:12:35 - Mg)