
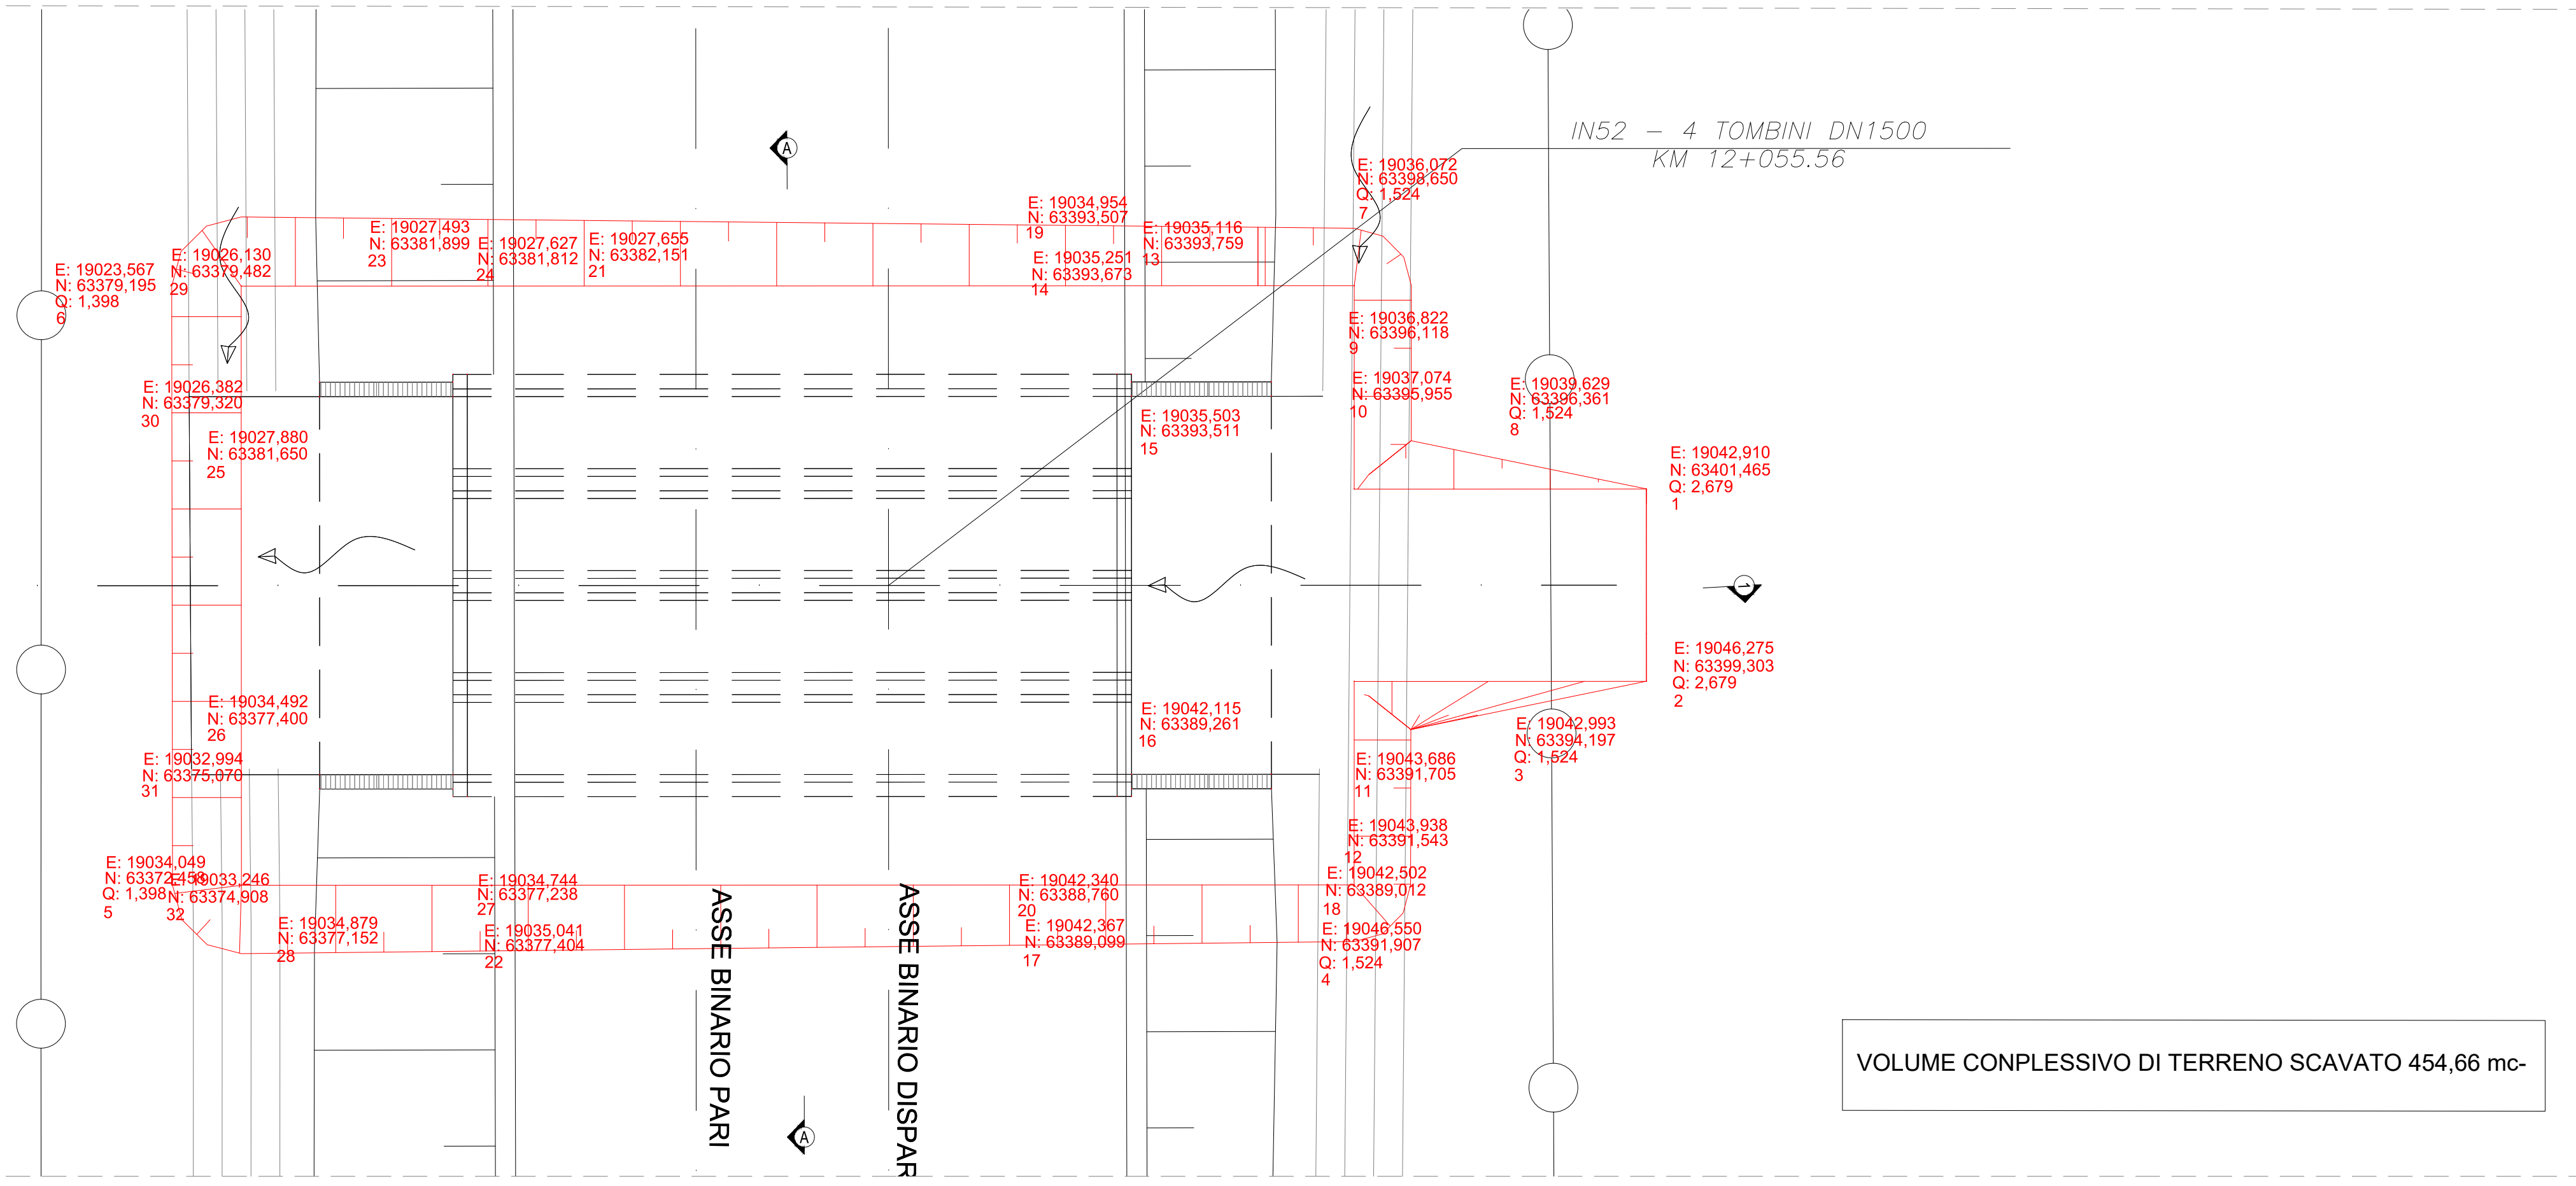


PIANTA-Scala 1:100


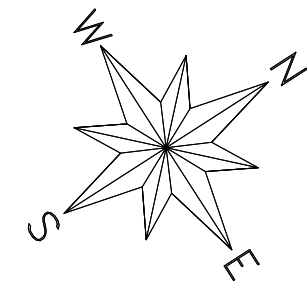


Fase 1:
- Preparazione cantiere
- Pulizia e taglio arbusti
- Realizzazione dello scavo necessario alla realizzazione delle opere.


Fase 2:
- Realizzazione platea di fondazione
- Realizzazione delle opere strutturali in elevazione

Fase 3:
- Realizzazione opere di finitura
- Ripristino aree


PIANTA CHIAVE

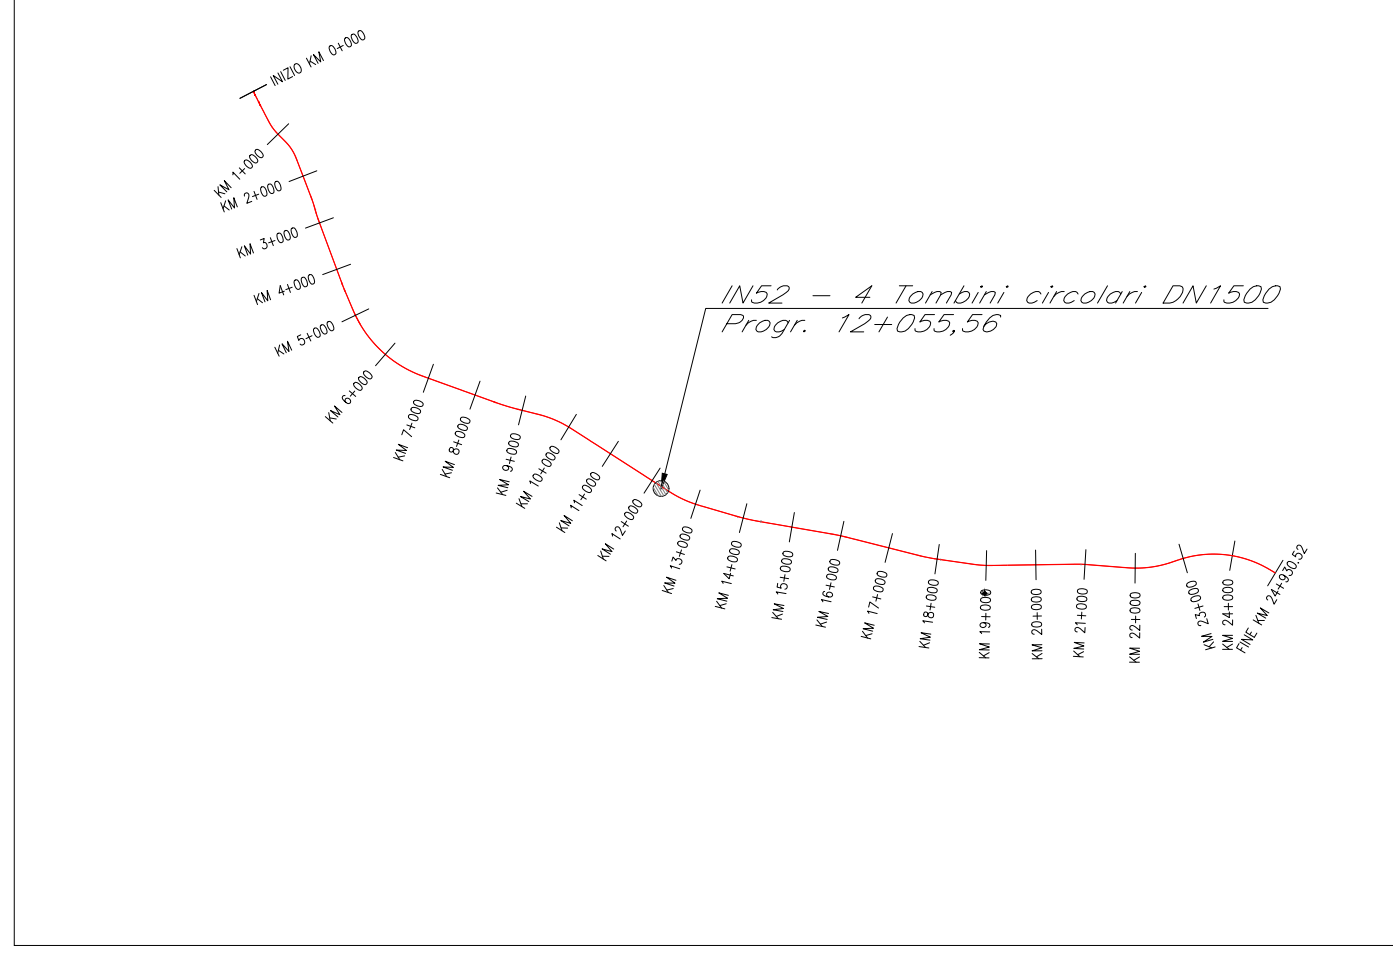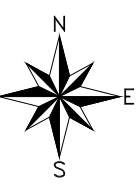


SEZIONE TRANSVERSALE A-A-Scala 1:50

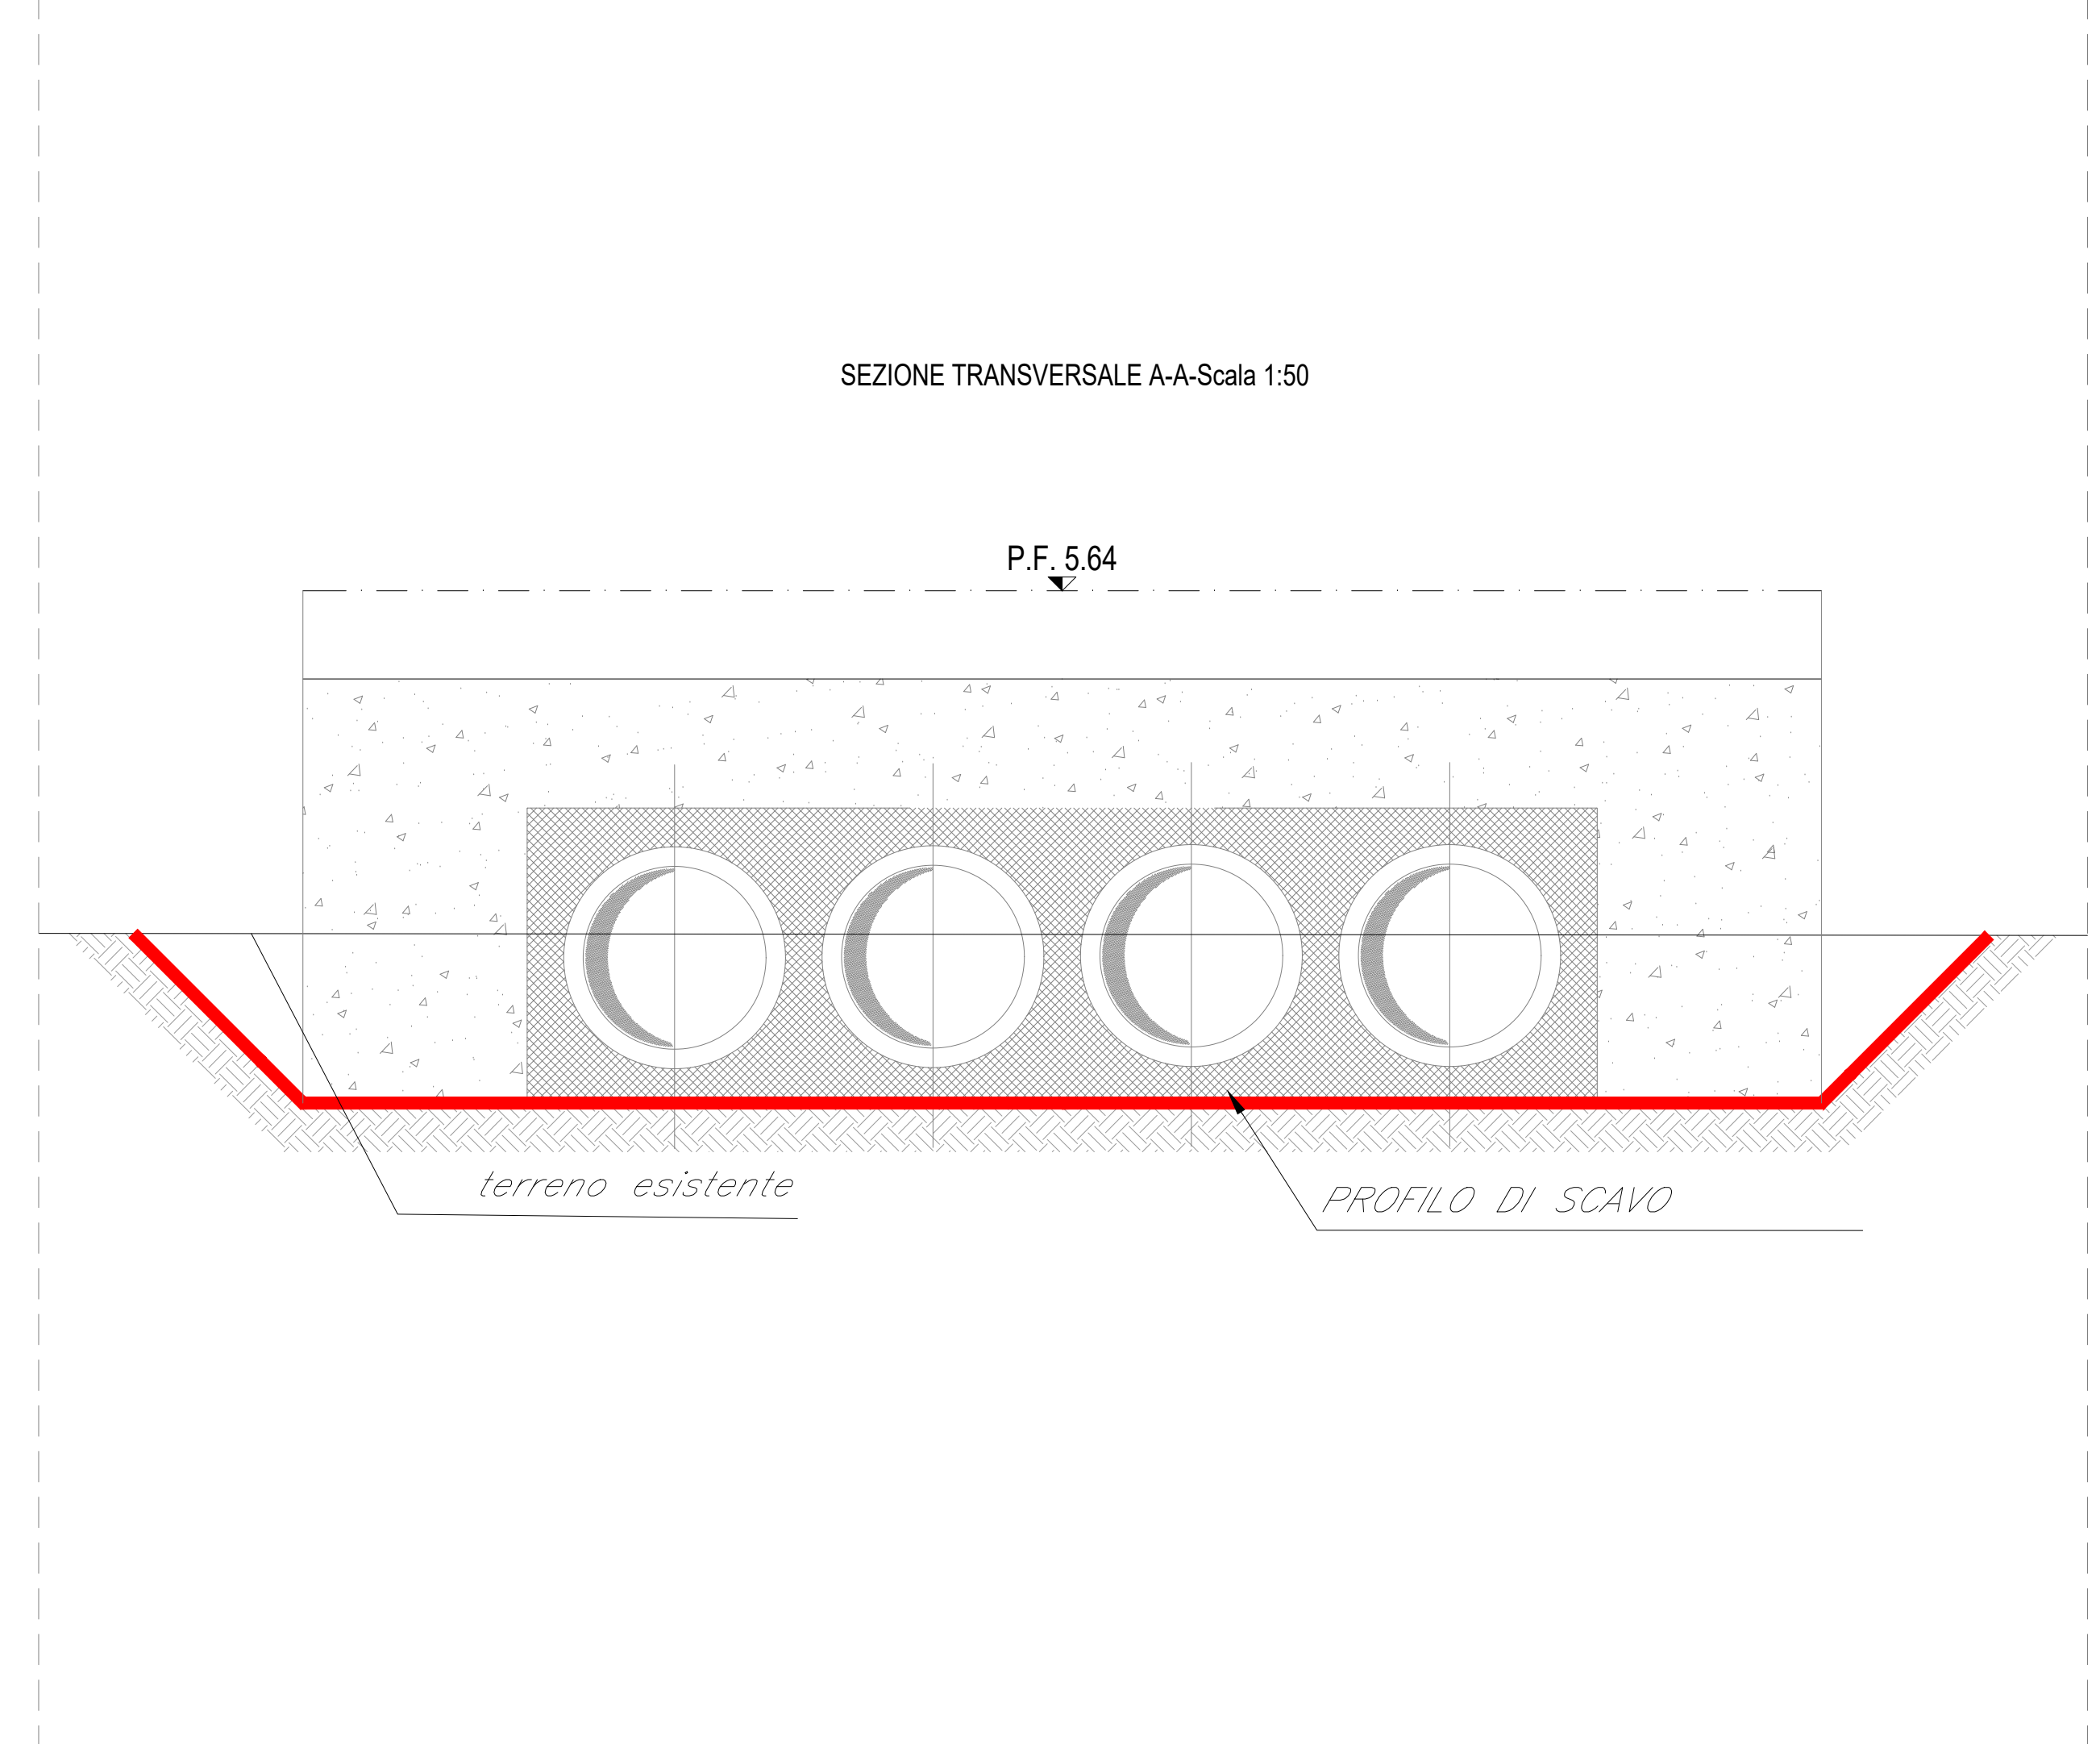


SEZIONE LONGITUDINALE 1-1-Scala 1:50

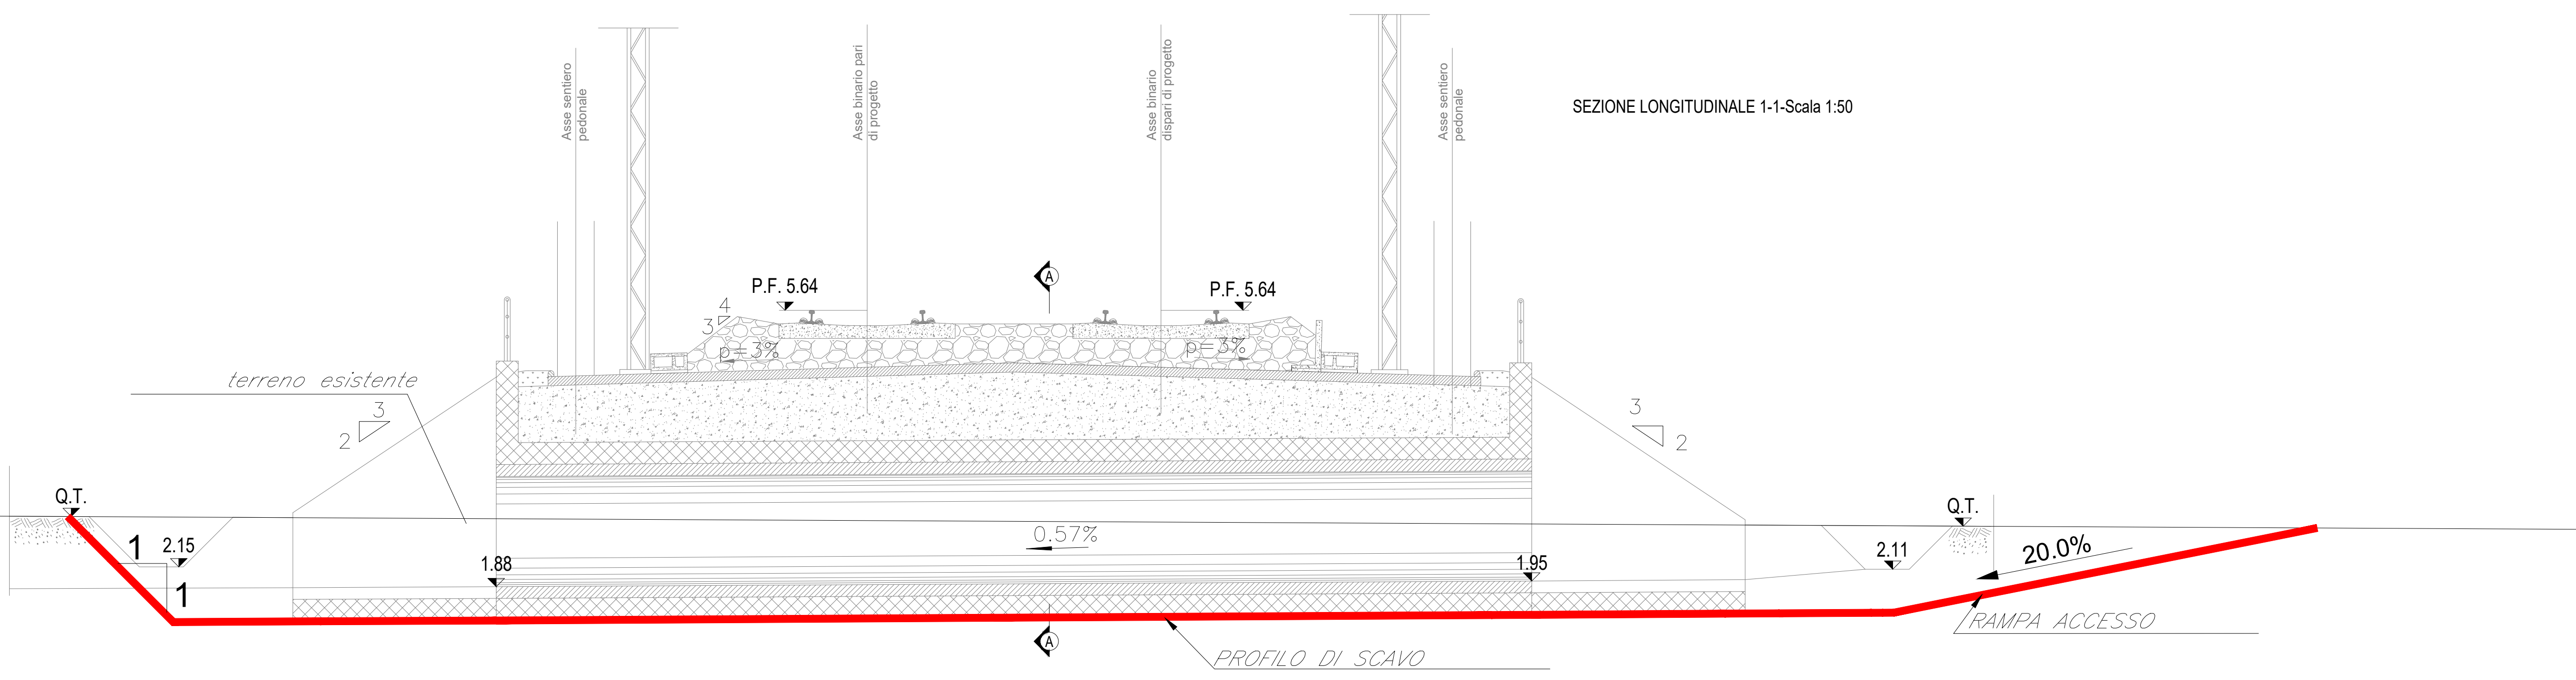


FASE 1 - SEZIONE LONGITUDINALE 1-1-Scala 1:50

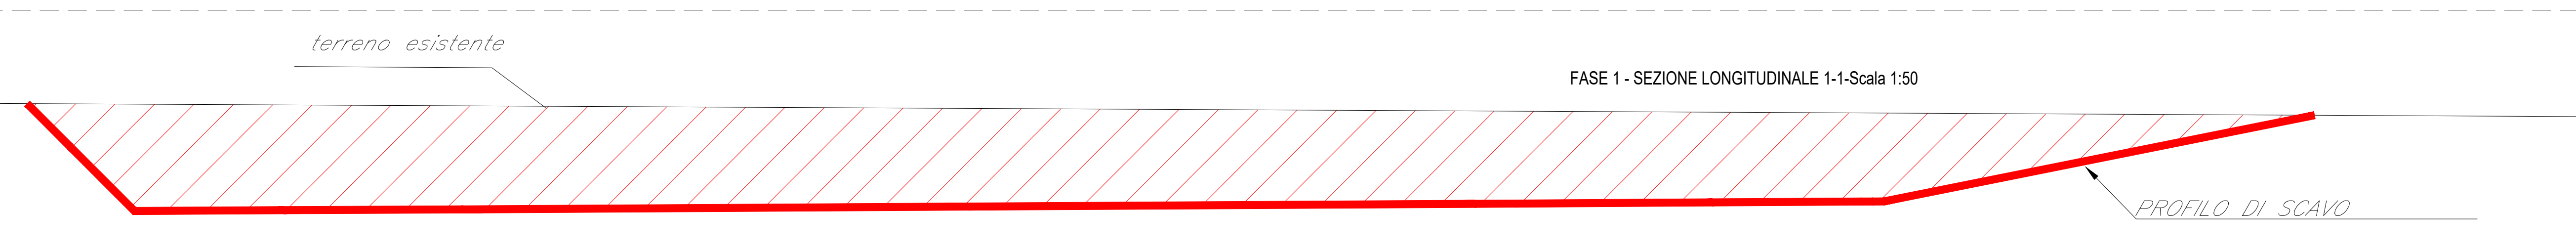


FASE 1 - SEZIONE TRANSVERSALE A-A-Scala 1:100

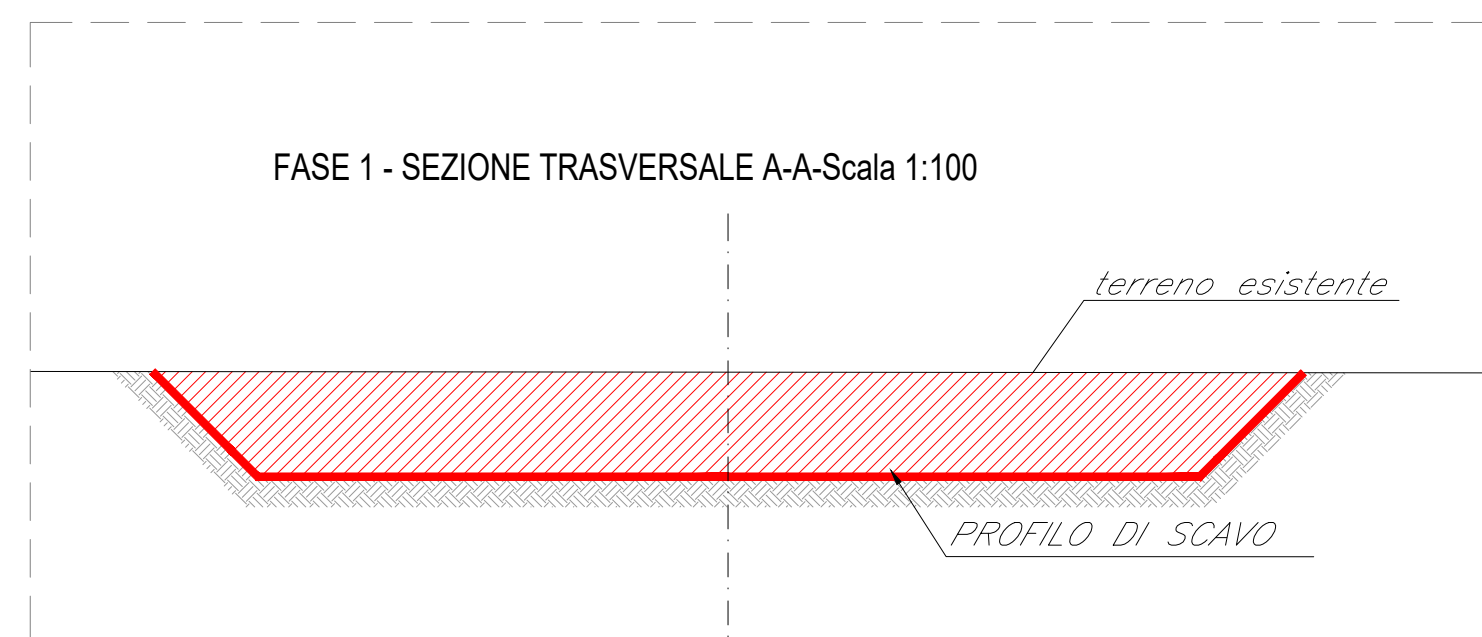


FASE 2 - SEZIONE LONGITUDINALE 1-1-Scala 1:50

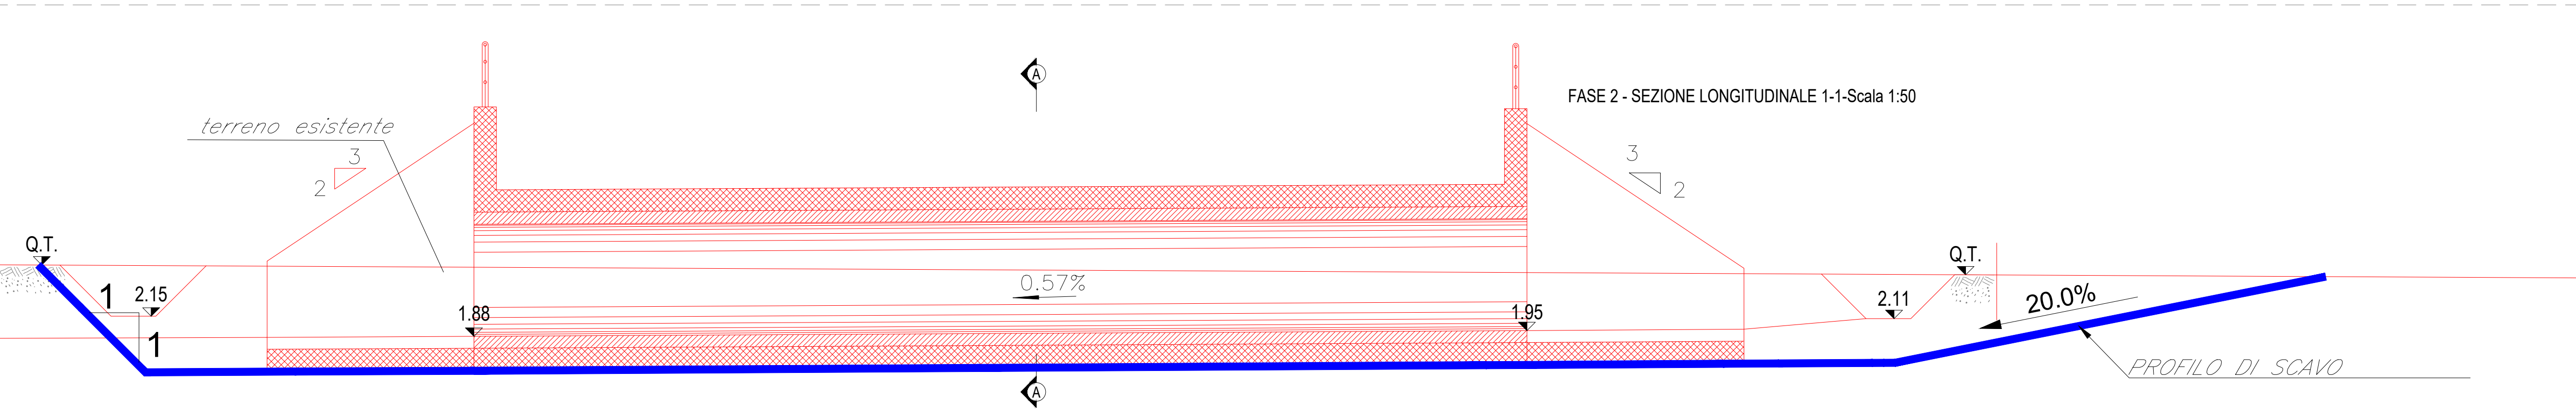


FASE 2 - SEZIONE TRANSVERSALE A-A-Scala 1:100

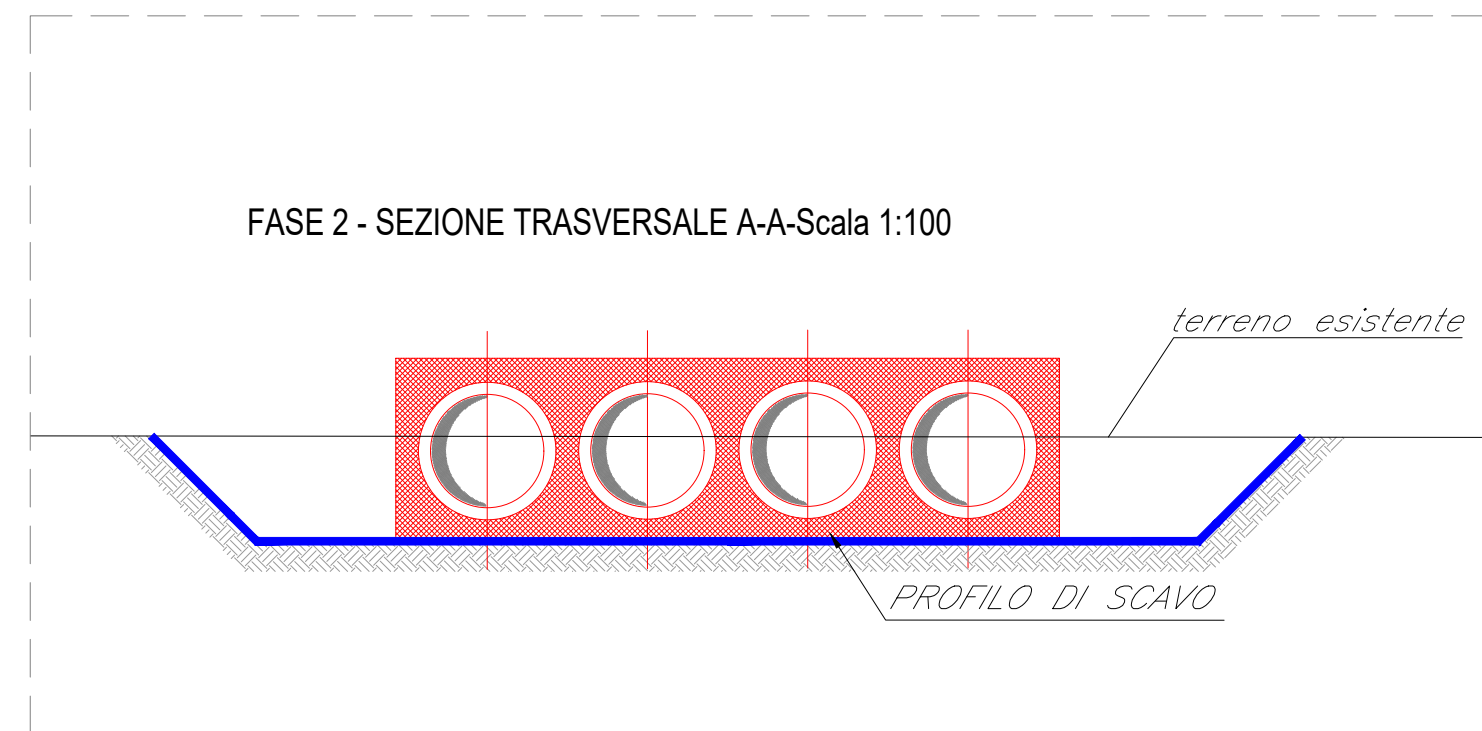

FASE 3 - SEZIONE LONGITUDINALE 1-1-Scala 1:50

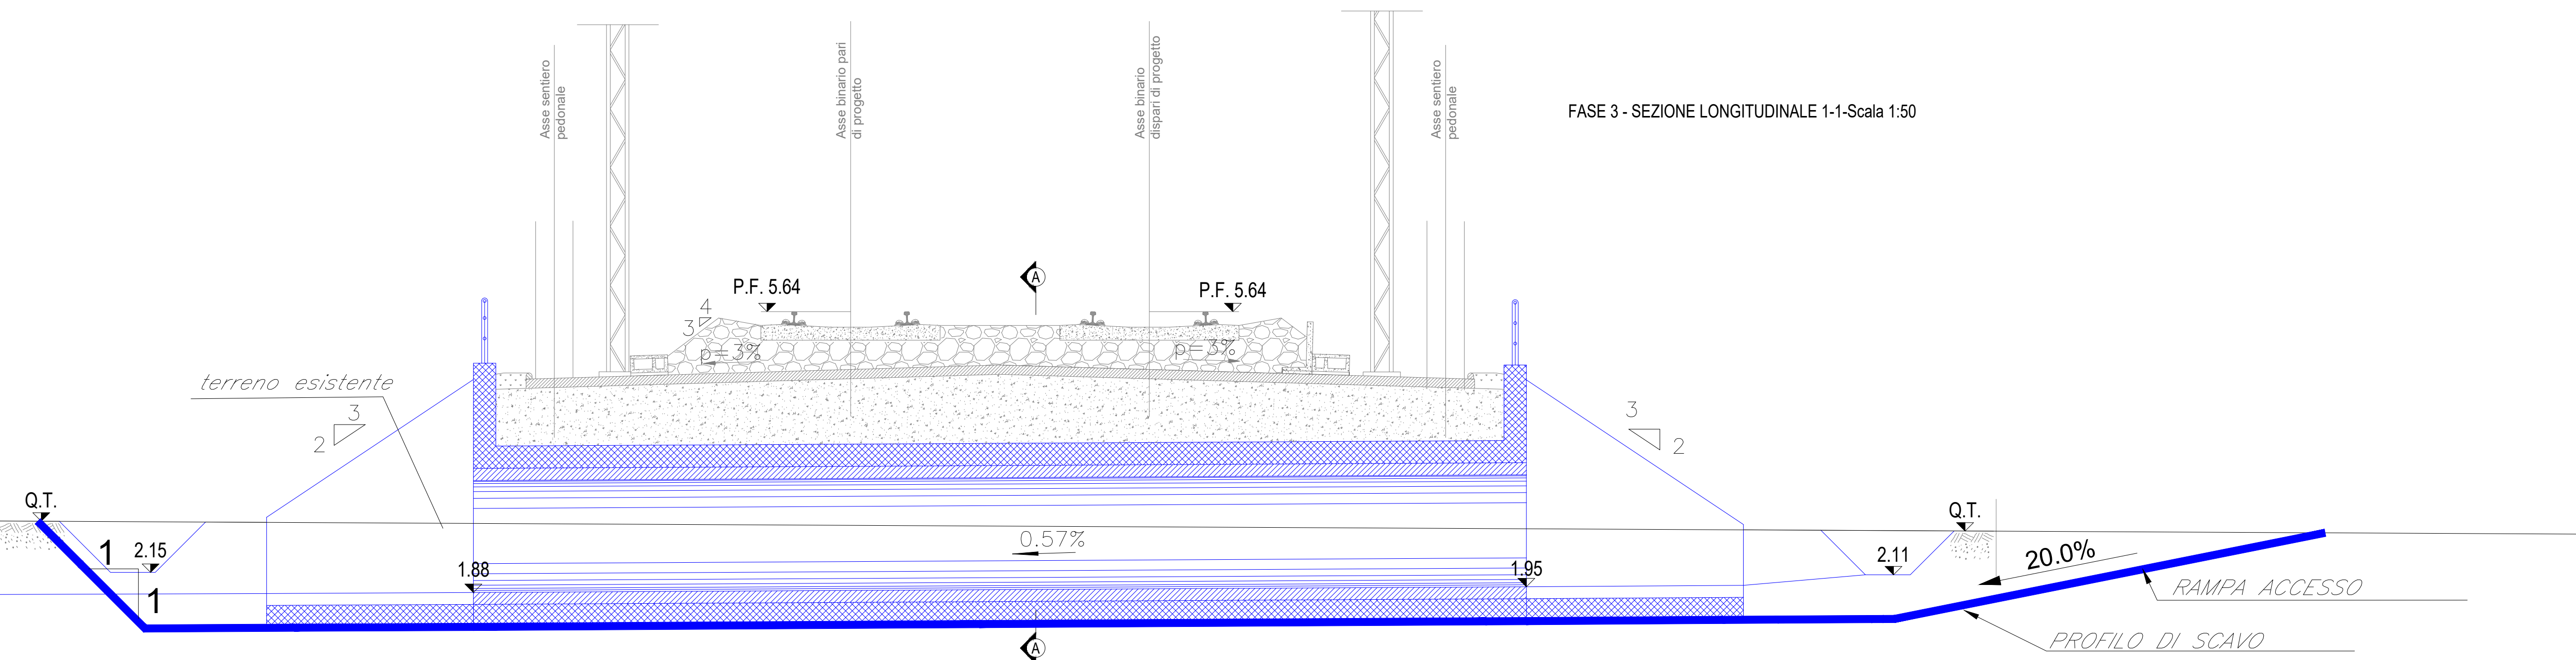

FASE 3 - SEZIONE TRANSVERSALE A-A-Scala 1:100

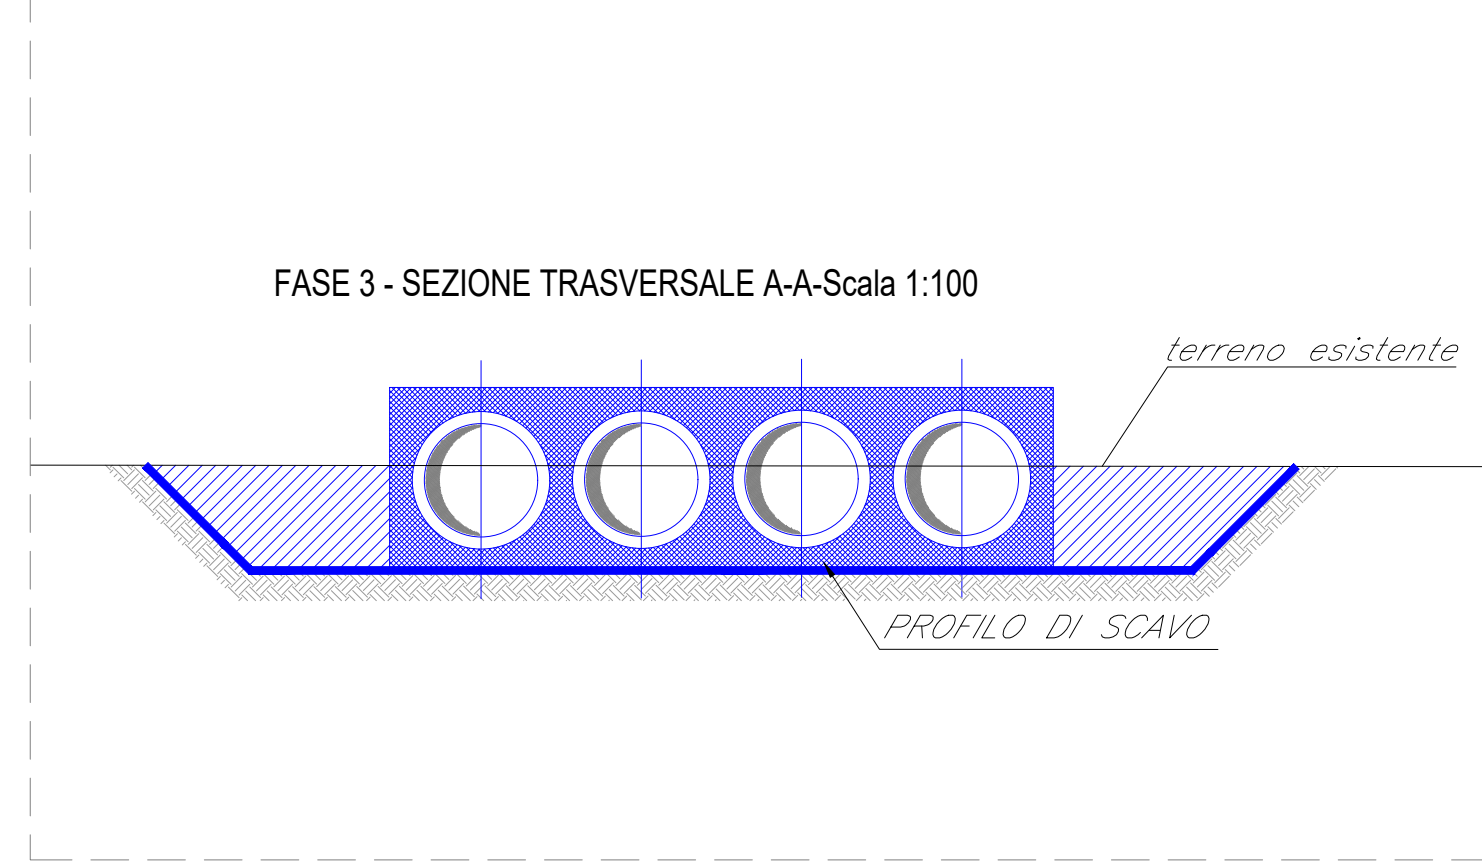

LEGENDA
█ opere in fase di realizzazione
█ opere già realizzate

COMMITTENTE:
RFI
 RETE FERROVIARIA ITALIANA
 GRUPPO FERROVIE DELLO STATO ITALIANE
 DIREZIONE INVESTIMENTI
 DIREZIONE PROGRAMMI INVESTIMENTI
 DIRETTRICE SUD - PROGETTO ADRIATICA

DIREZIONE LAVORI:
ITALFERR
 GRUPPO FERROVIE DELLO STATO ITALIANE

APPALTATORE:
AGOSTINO COSTRUZIONI
ATLANTE

MANDATARIA: **HUB** MANDANTI: **HYpro**

PROGETTO ESECUTIVO
LINEA PESCARA - BARI
RADDOPPIO DELLA TRATTA FERROVIARIA TERMOLI - LESINA
LOTTO 2 e 3: RADDOPPIO TERMOLI - RIPALTA

IN52 - 4 Tomlini DN1500 affiancati al Km 12+055.56
 Pianta e sezioni di scavo e fasi costruttive dell'opera

Rev.	Descrizione	Redatto	Data	Verificato	Data	Approvato	Data	Autorizzato	Data
A	Prova Esame	Ing. M. Calabrese	02/06/2022	Ing. V. Casella	02/06/2022	Ing. M. Calabrese	02/06/2022		
B	Approvazione per RFI n. 054	Ing. A. Zaccaro	02/06/2022	Ing. M. Calabrese	02/06/2022	Ing. M. Calabrese	02/06/2022		
C	Revisione a seguito di OGR CC-1	Ing. A. Zaccaro	02/06/2022	Ing. M. Calabrese	02/06/2022	Ing. M. Calabrese	02/06/2022		

SCALA: Var.

COMMESSA / LOTTO / FASE / ENTE / OPERA / DISCIPLINA / PROG. / REV.
LI0B02EZZPA IN5200 001 C

File: LI0B02EZZPA\IN5200001C.DWG n. Elab.: