
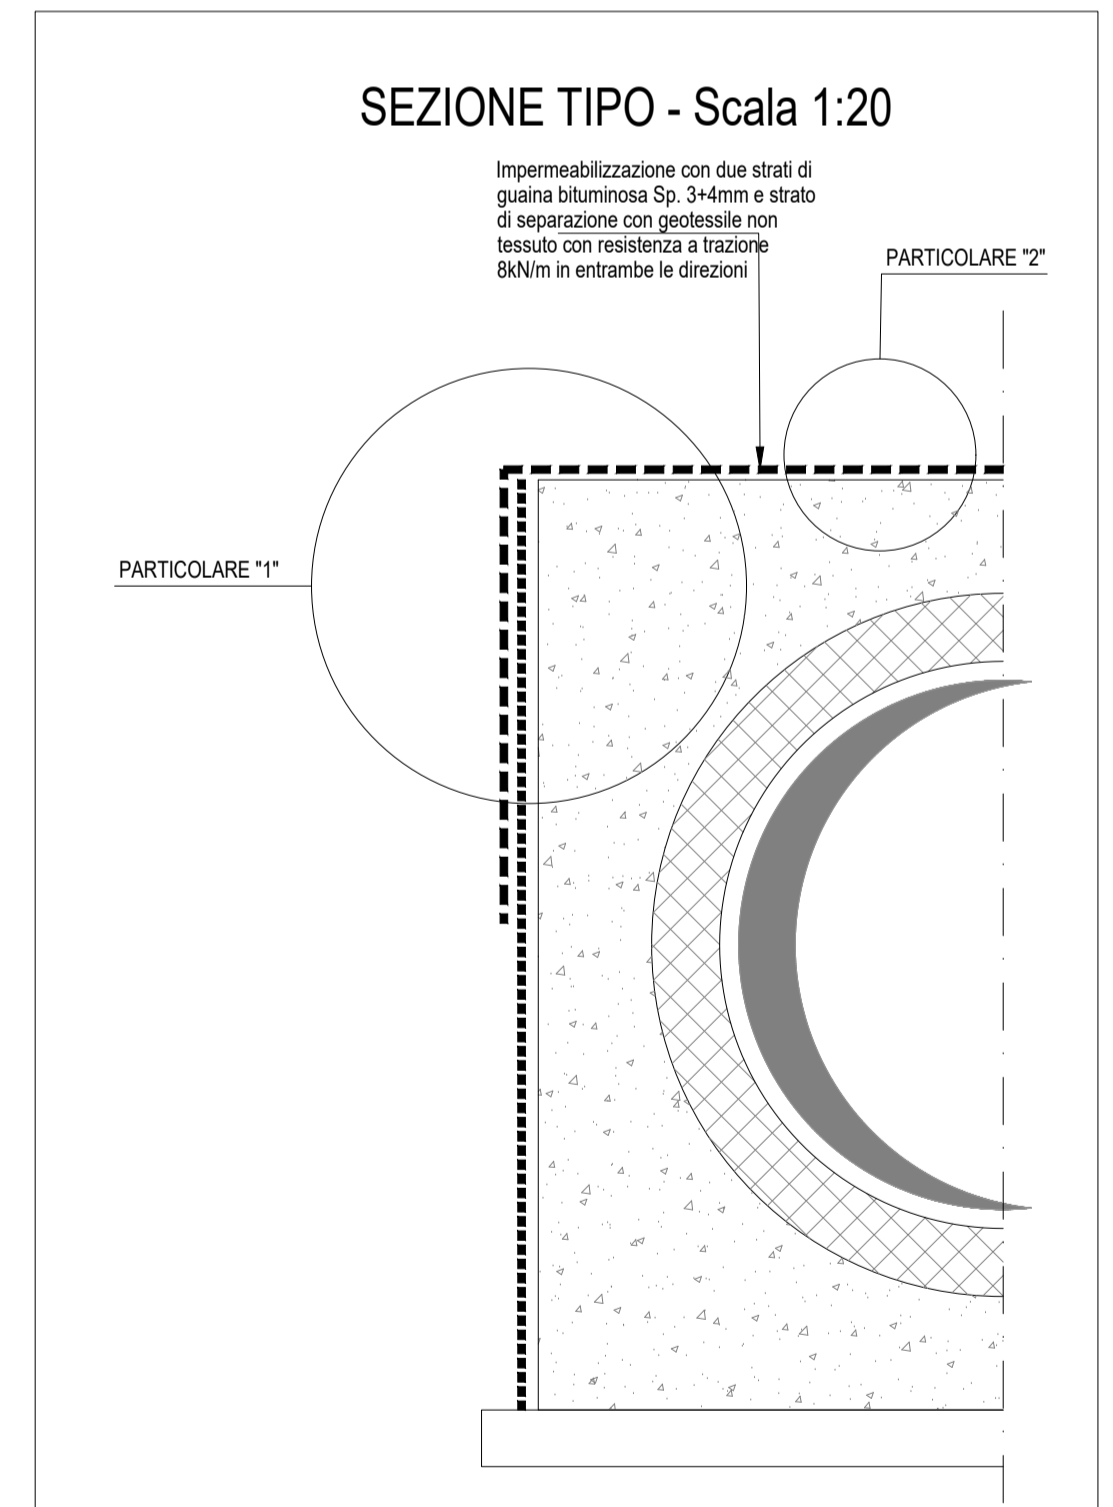
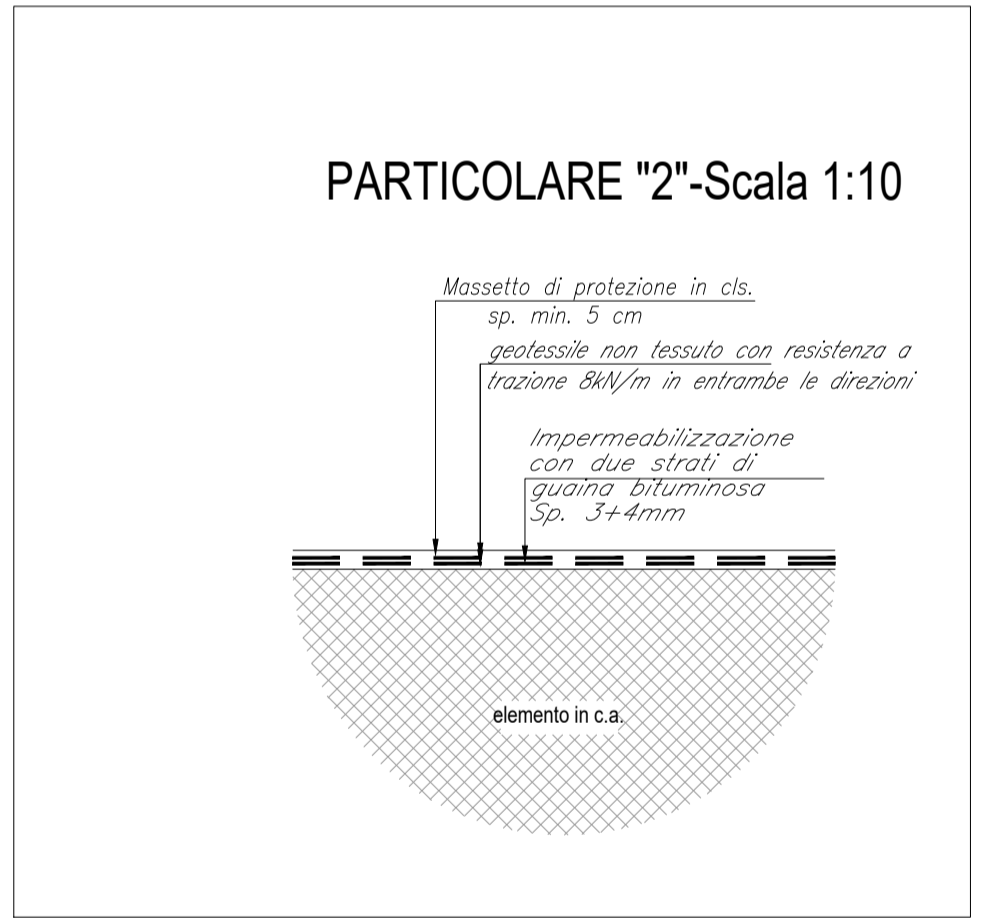
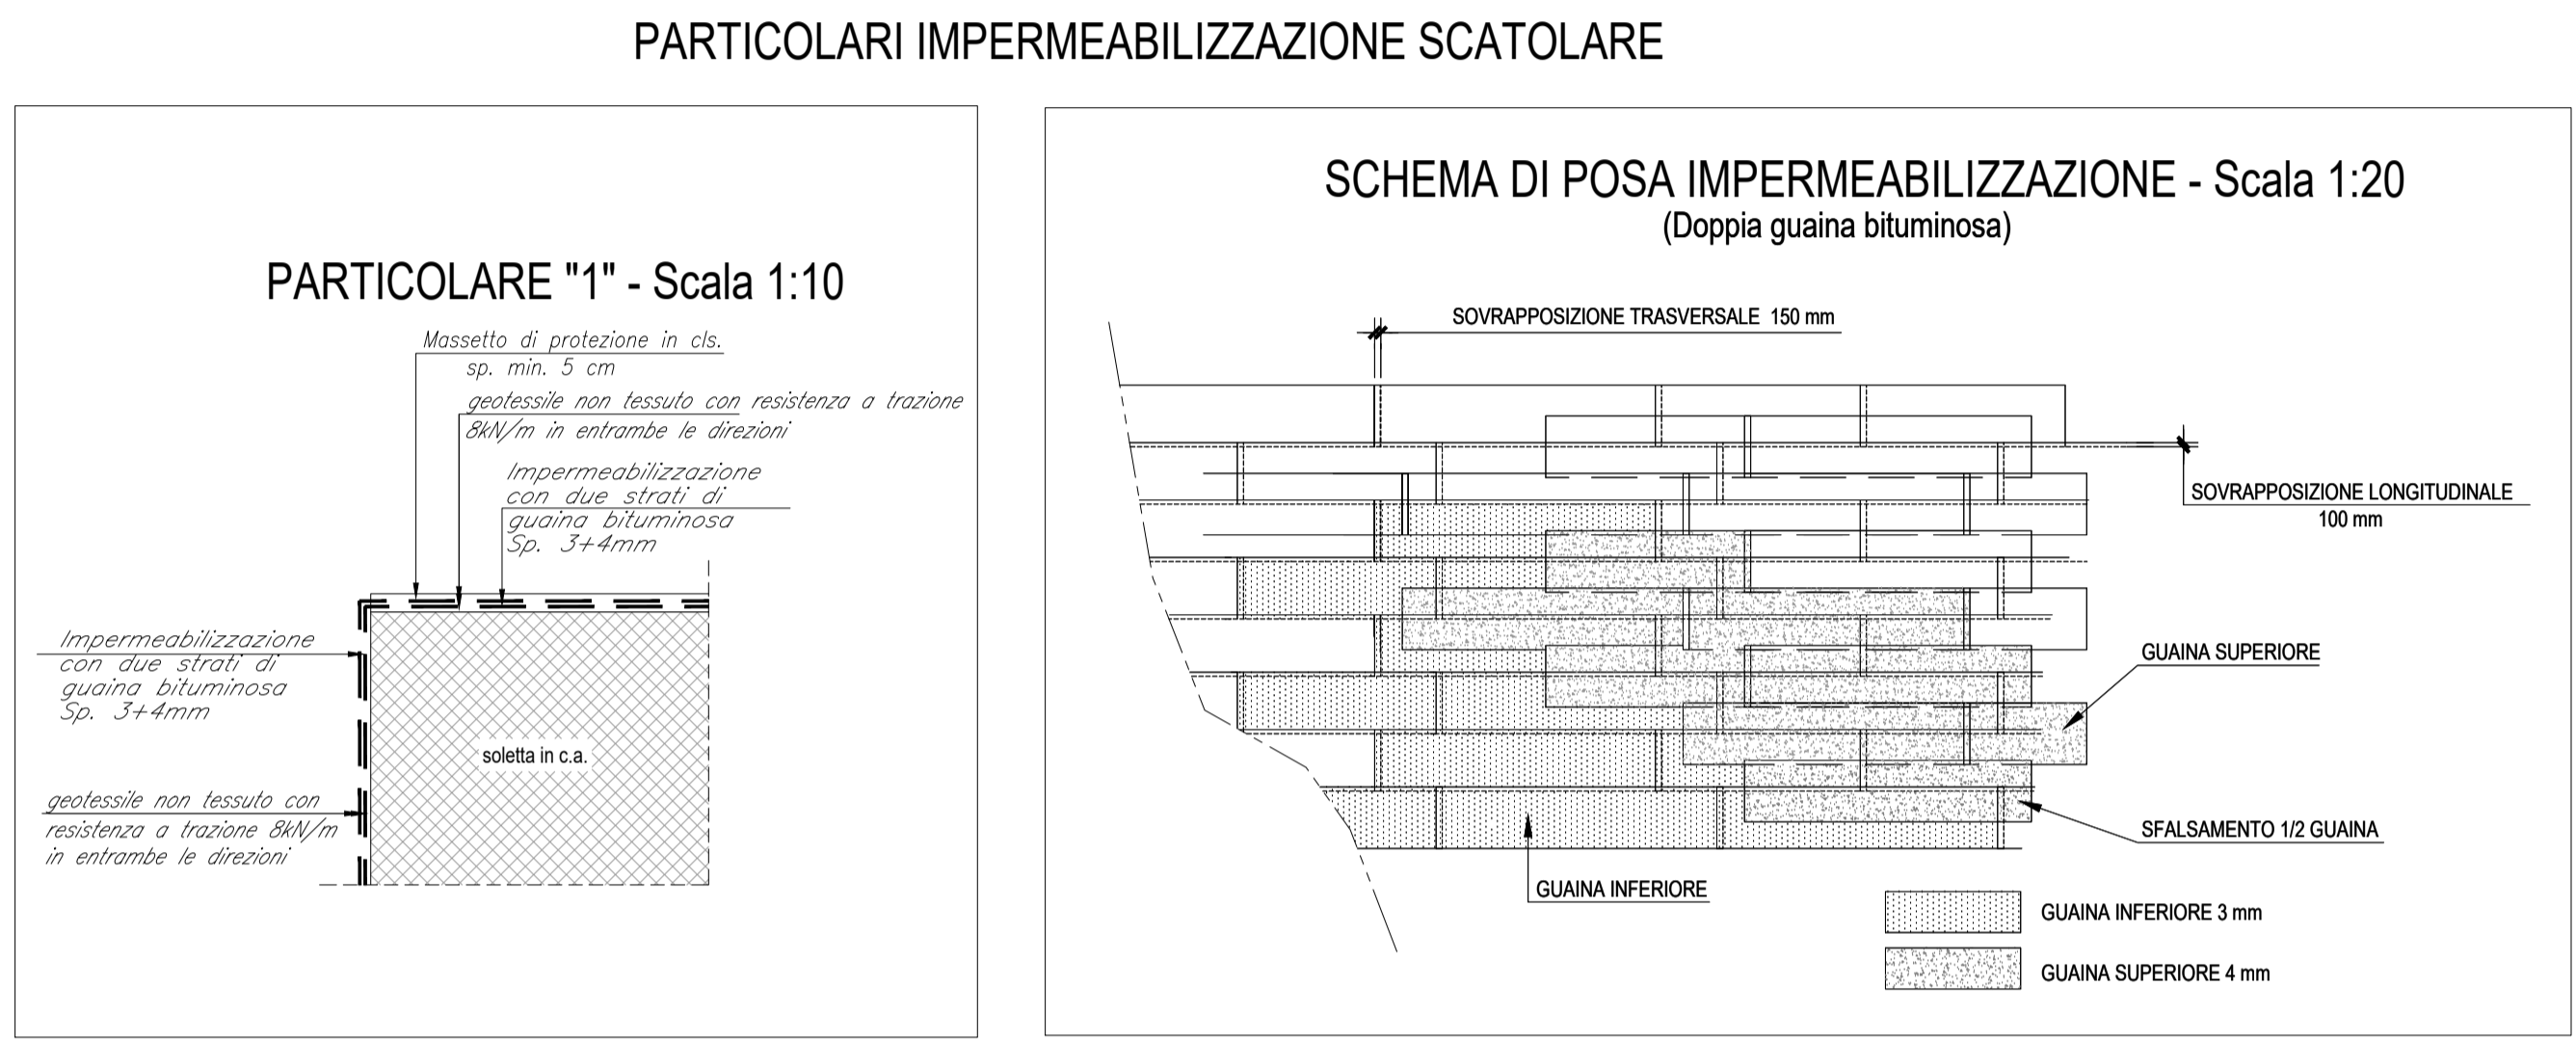
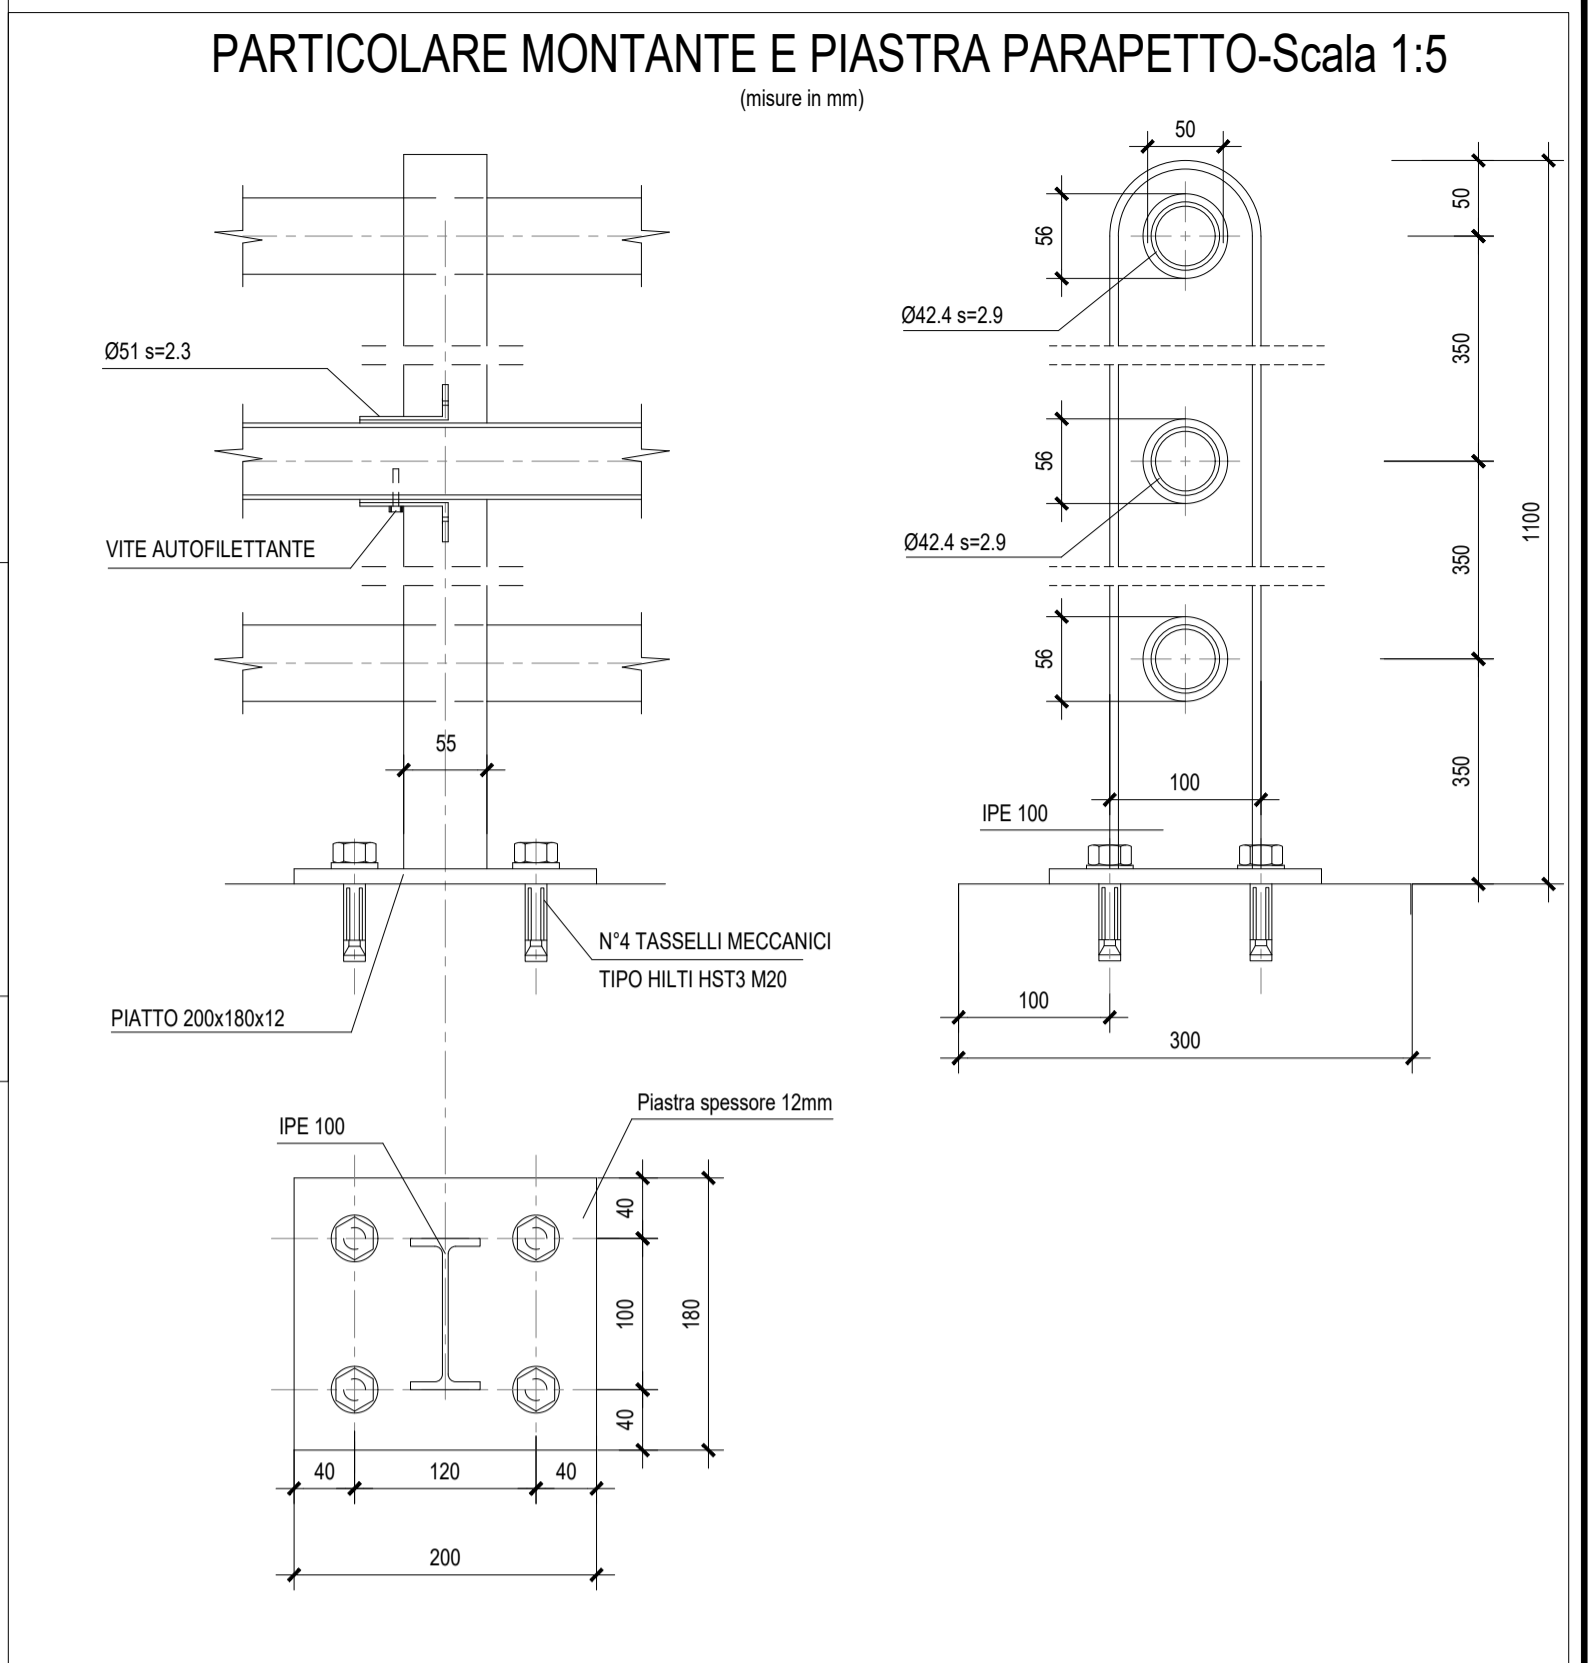
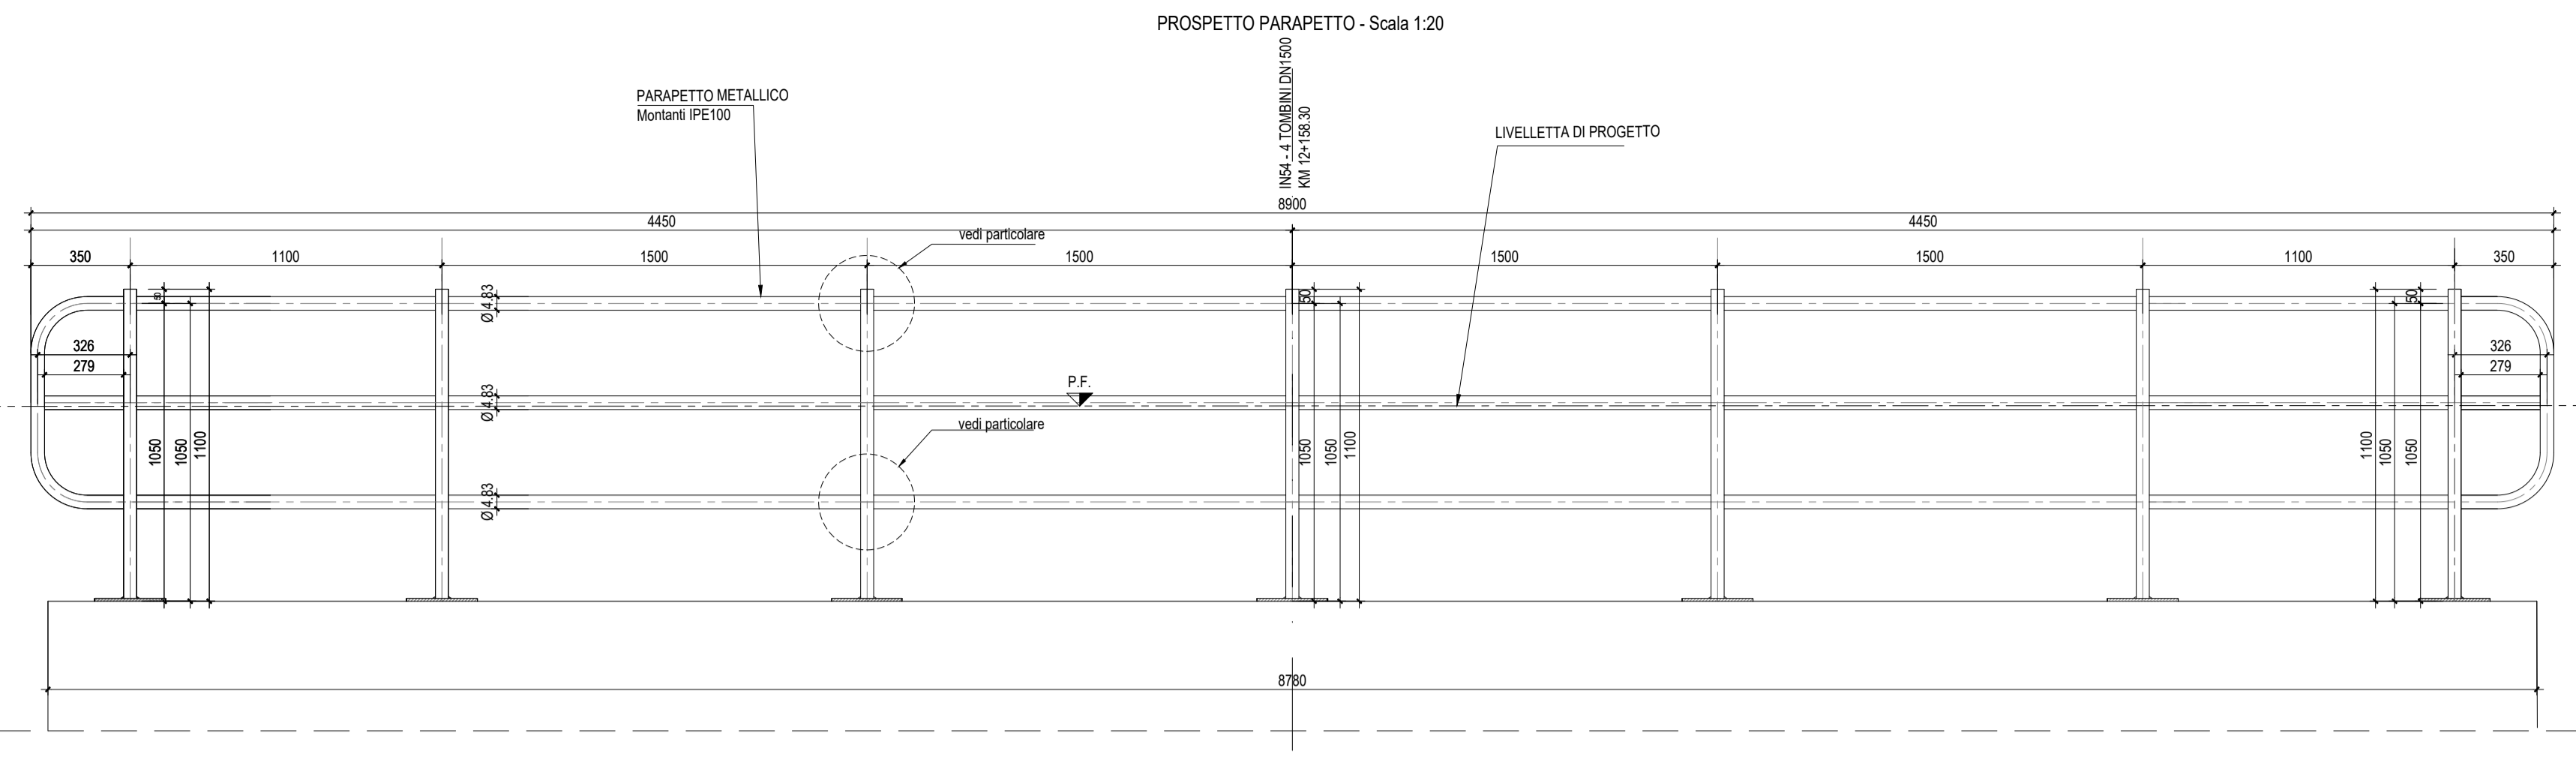


PLANIMETRIA DI INQUADRAMENTO SC. 1:200

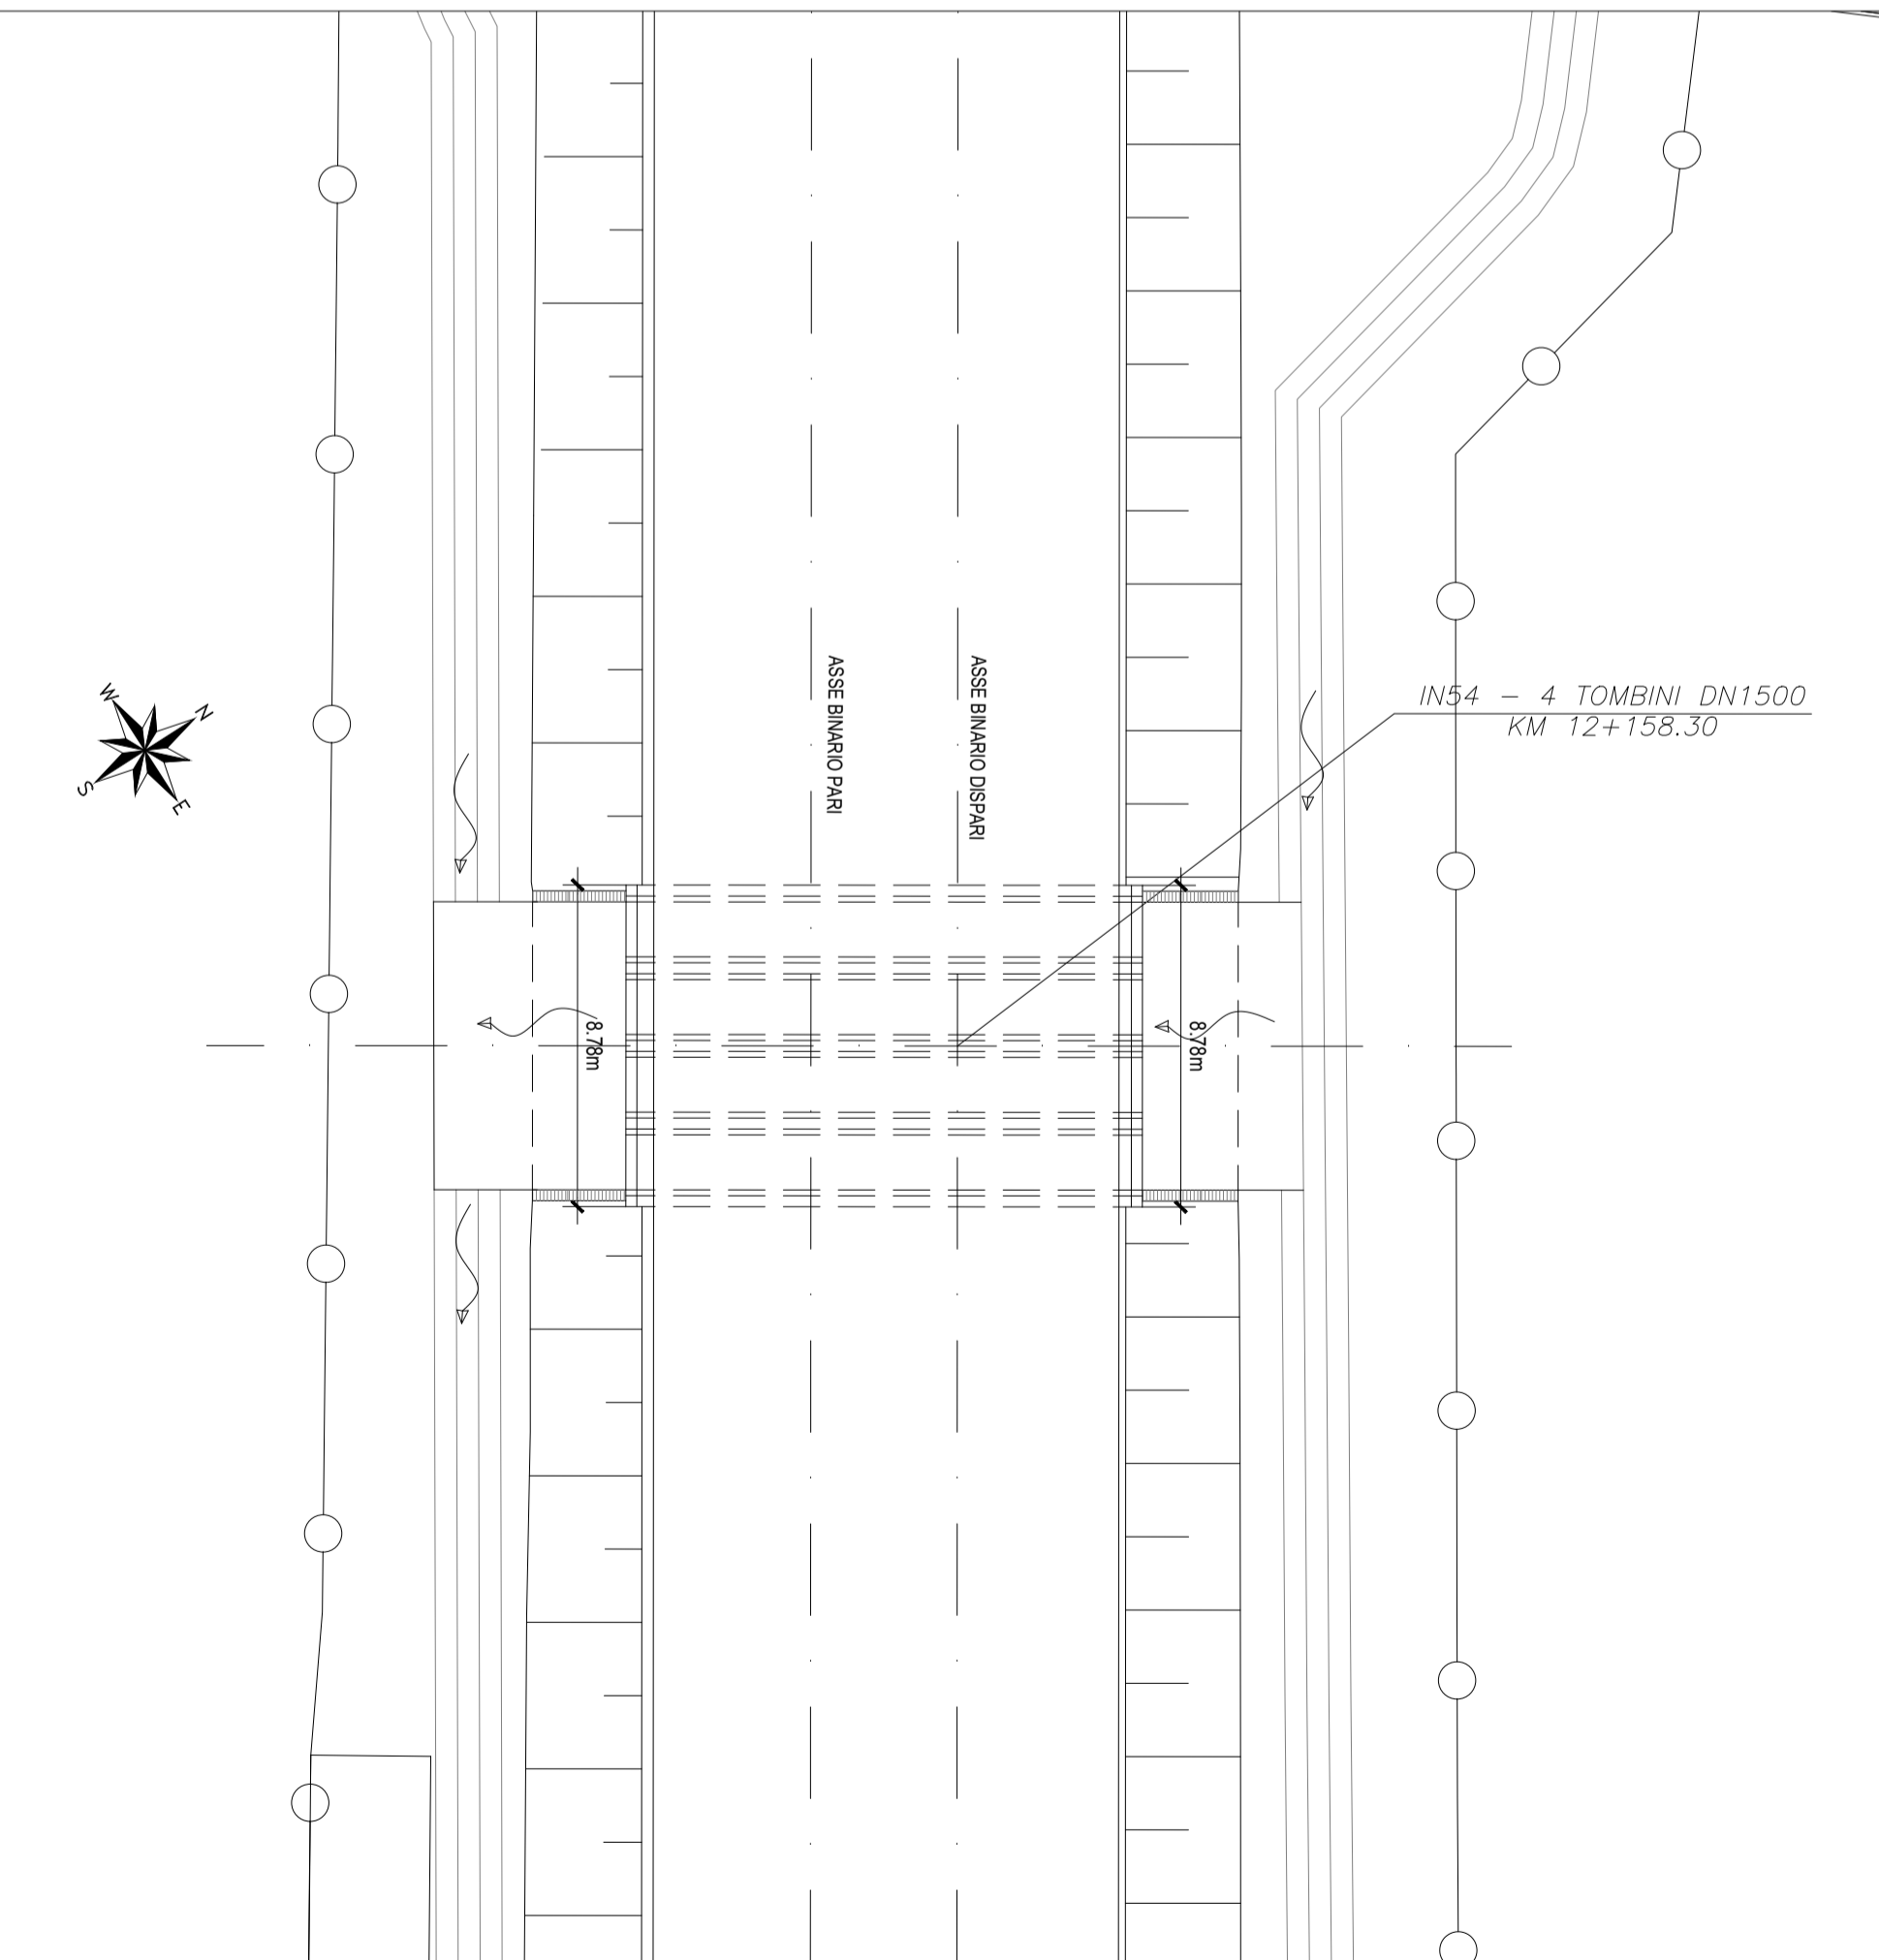

COMMITTENTE:

RFI
RETE FERROVIARIA ITALIANA
GRUPPO FERROVIE DELLO STATO ITALIANO
DIREZIONE INVESTIMENTI
DIREZIONE PROGRAMMI INVESTIMENTI
DIRETTRICE SUD - PROGETTO ADRIATICA

DIREZIONE LAVORI:

ITALFERR
GRUPPO FERROVIE DELLO STATO ITALIANO

APPALTATORE:

AD AGOSTINO
COSTRUZIONI GENERALI S.p.A.

MANDATARIA

MANDANTI:

ATLANTE

PROGETTAZIONE:

MANDATARIA **HUB** MANDANTI **HYpro**

PROGETTO ESECUTIVO

LINEA PESCARA - BARI
RADDOPPIO DELLA TRATTA FERROVIARIA TERMOLI - LESINA
LOTTO 2 e 3: RADDOPPIO TERMOLI - RIPALTA

IN54 - 4 Tombin DN1500 affiancati al Km 12+158,30
Particolari costruttivi

APPALTATORE	PROGETTAZIONE	SCALA:
DIRETTORE TECNICO A.A. AGOSTINO COSTRUZIONI GENERALI S.p.A. Il Direttore Tecnico (Ing. Giorgio Bordin)	DIRETTORE DELLA PROGETTAZIONE Ing. M. Fasola Il Direttore Tecnico (Ing. Giorgio Bordin)	1:200

COMMESSA: LOTTO FASE ENTE RED.DOC. OPERA/DISCIPLINA PROGR. REV.

LI0B 02 E ZZ BB IN5400 002 C

Revis.	Descrizione	Redatto	Data	Verificato	Data	Approvato	Data	Autorizzato	Data
A	Prima Emisione	Ing. M. Calderoni	28/06/2023	Ing. V. Calzona	28/06/2023	S. Canale	28/06/2023		
B	Aggiornamento per RIR n.0254	Ing. A. Zaza	28/06/2023	Ing. M. Calderoni	28/06/2023	S. Canale	28/06/2023		
C	Revisione a seguito di 003-CC-01	Ing. A. Zaza	01/07/2023	Ing. M. Calderoni	01/07/2023	S. Canale	01/07/2023		

File: LI0B02EZZBBIN5400002C.DWG n. Elab.: