
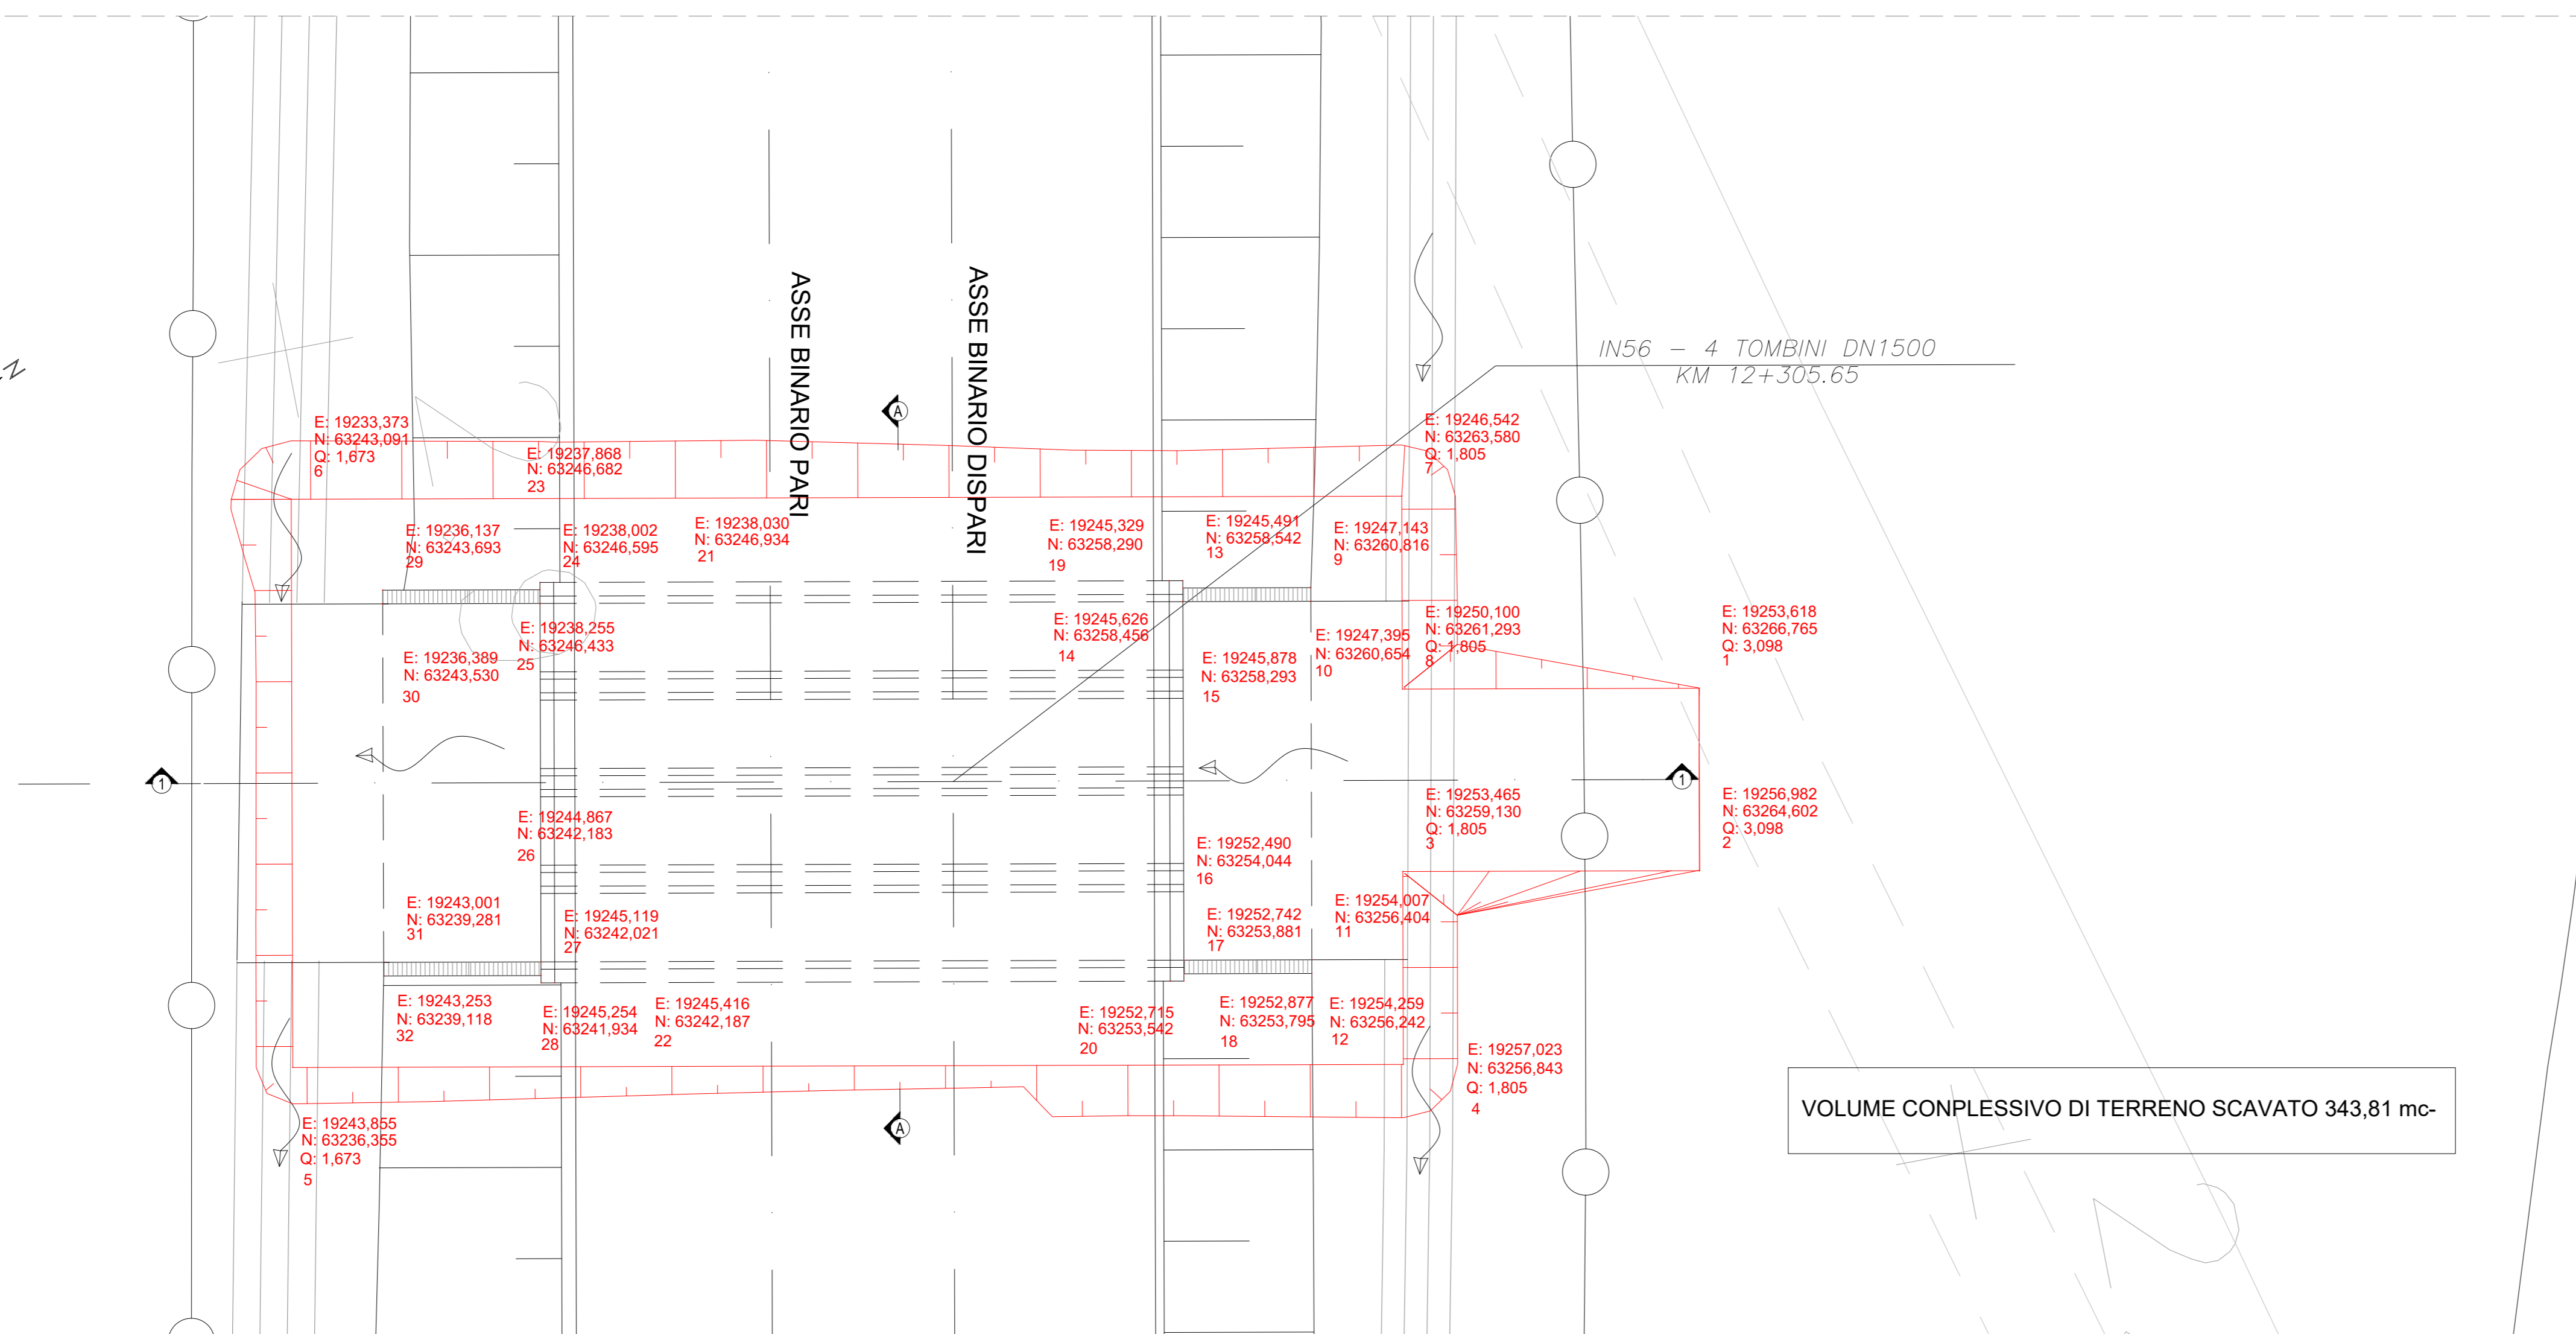


PIANTA-Scala 1:100

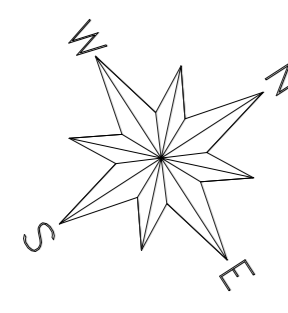


Fase 1:  
- Preparazione cantiere  
- Pulizia e taglio arbusti  
- Realizzazione dello scavo necessario alla realizzazione delle opere.


Fase 2:  
- Realizzazione platea di fondazione  
- Realizzazione delle opere strutturali in elevazione

Fase 3:  
- Realizzazione opere di finitura  
- Ripristino aree


PIANTA CHIAVE

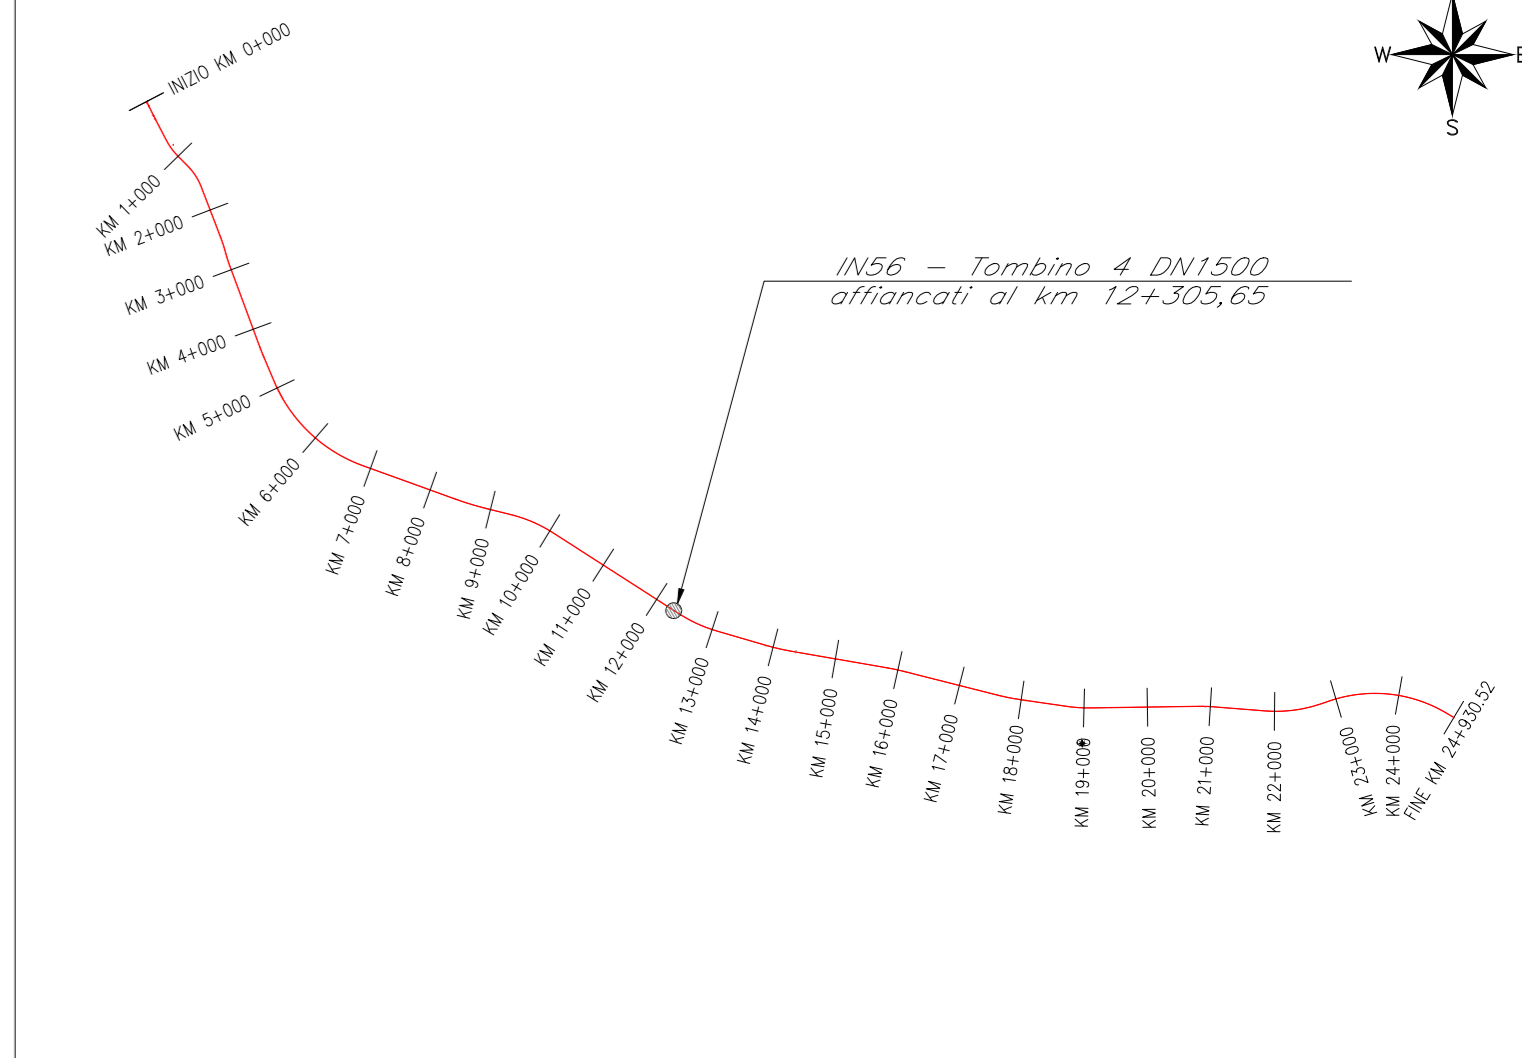


SEZIONE TRASVERSALE A-A-Scala 1:50

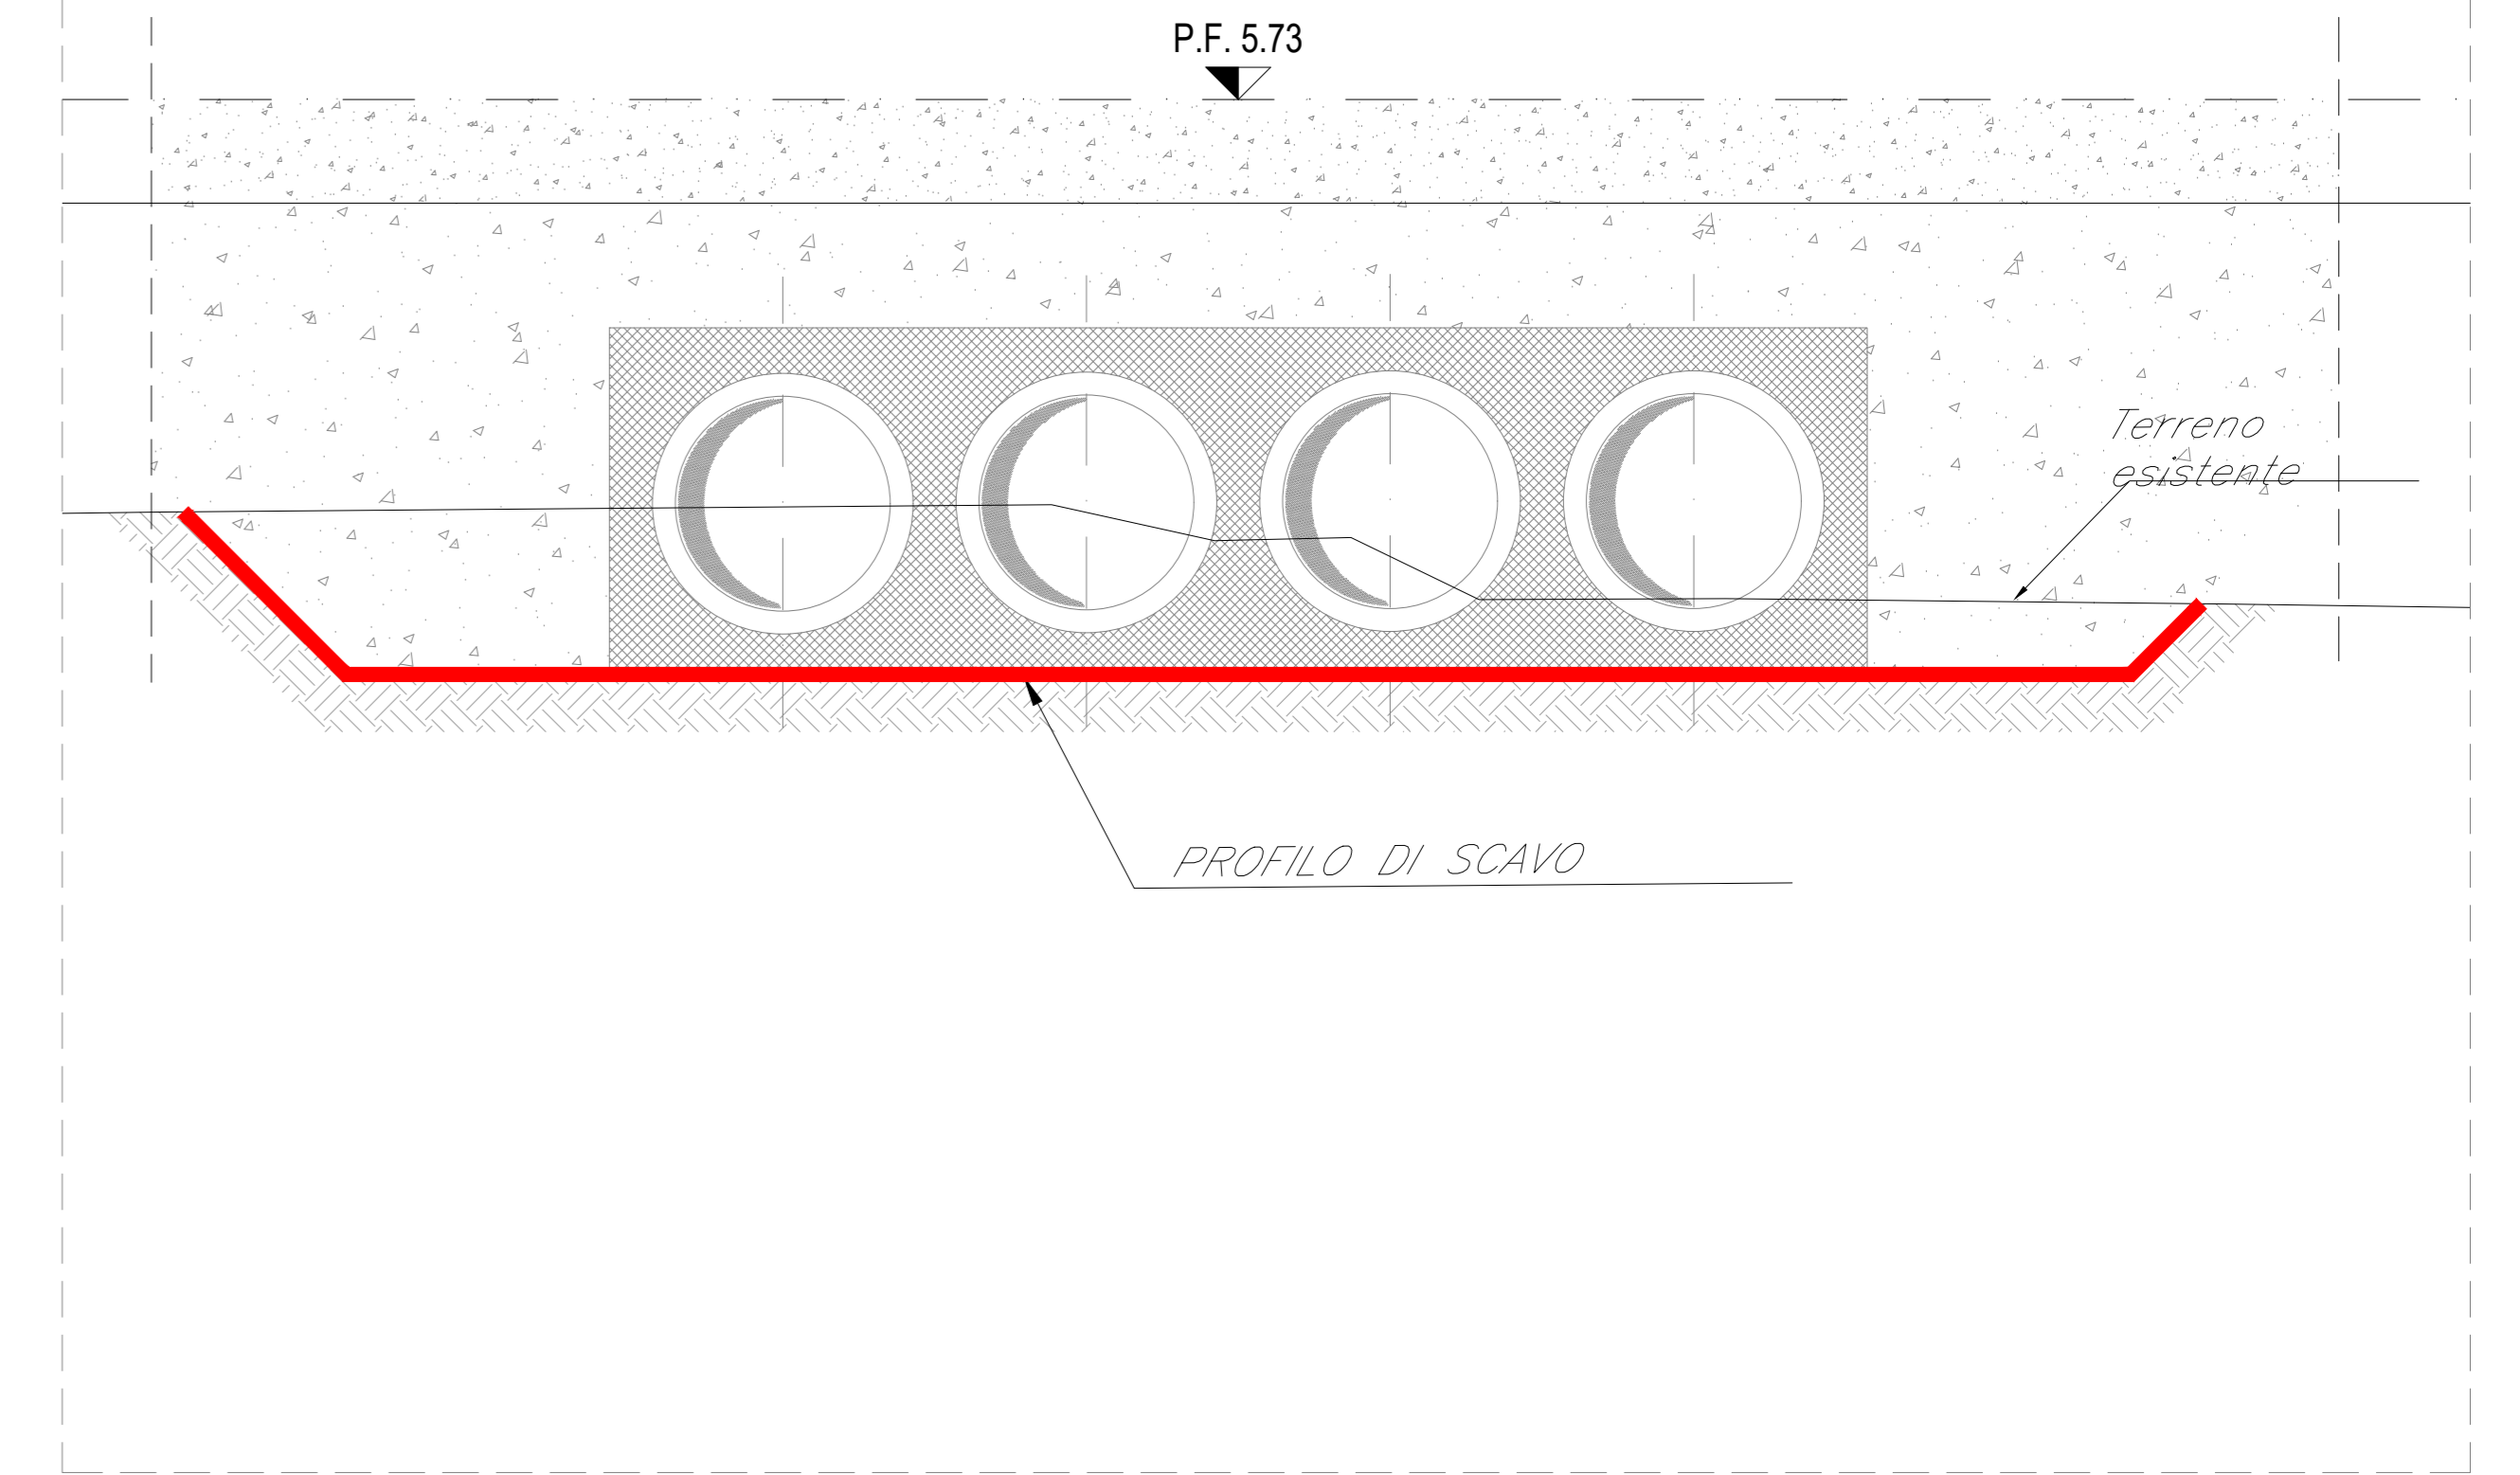


SEZIONE LONGITUDINALE 1-1-Scala 1:50

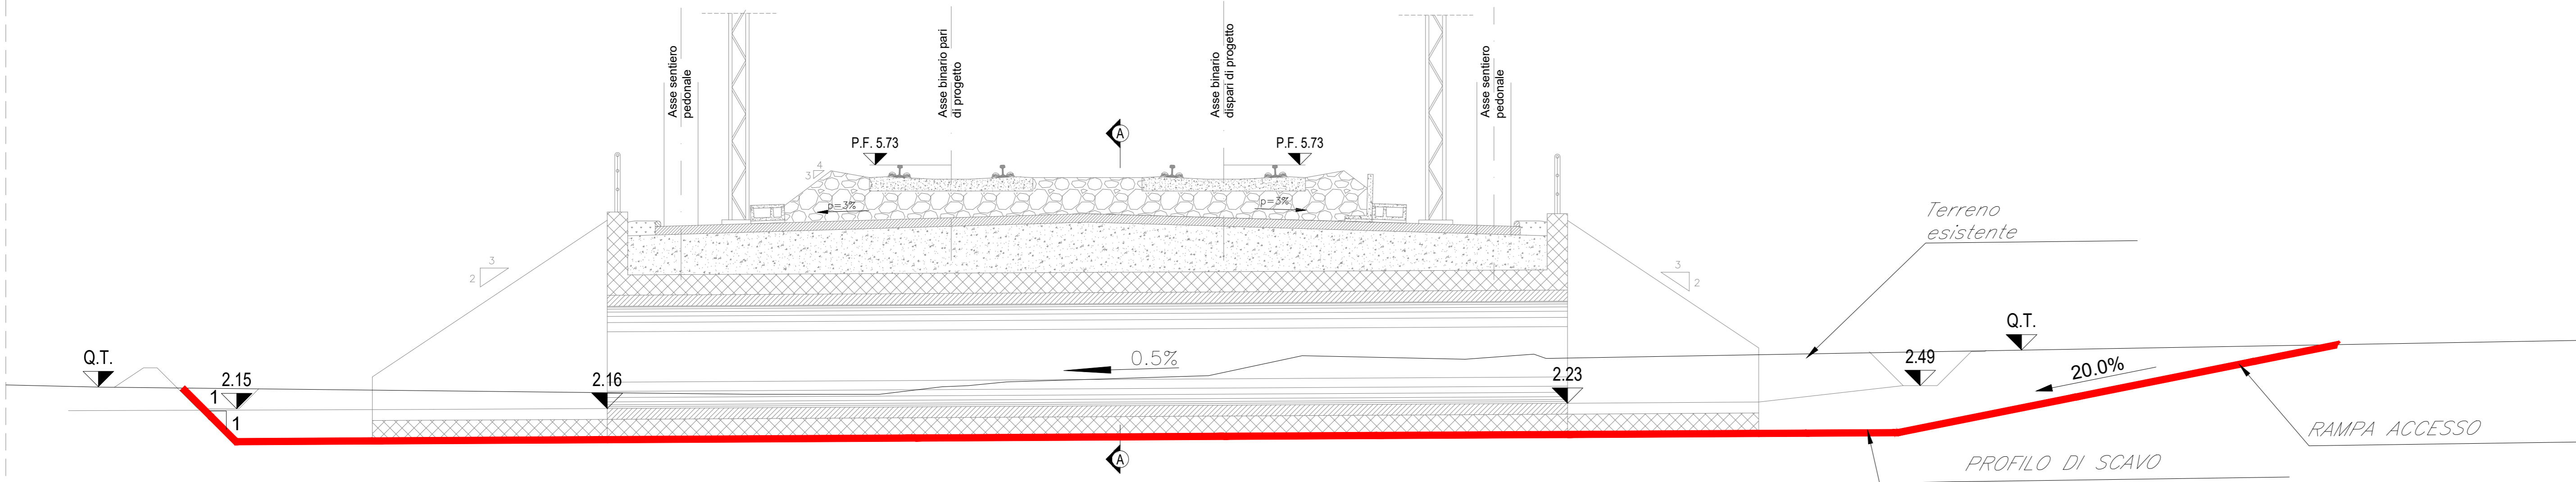


FASE 1- SEZIONE LONGITUDINALE 1-1-Scala 1:50

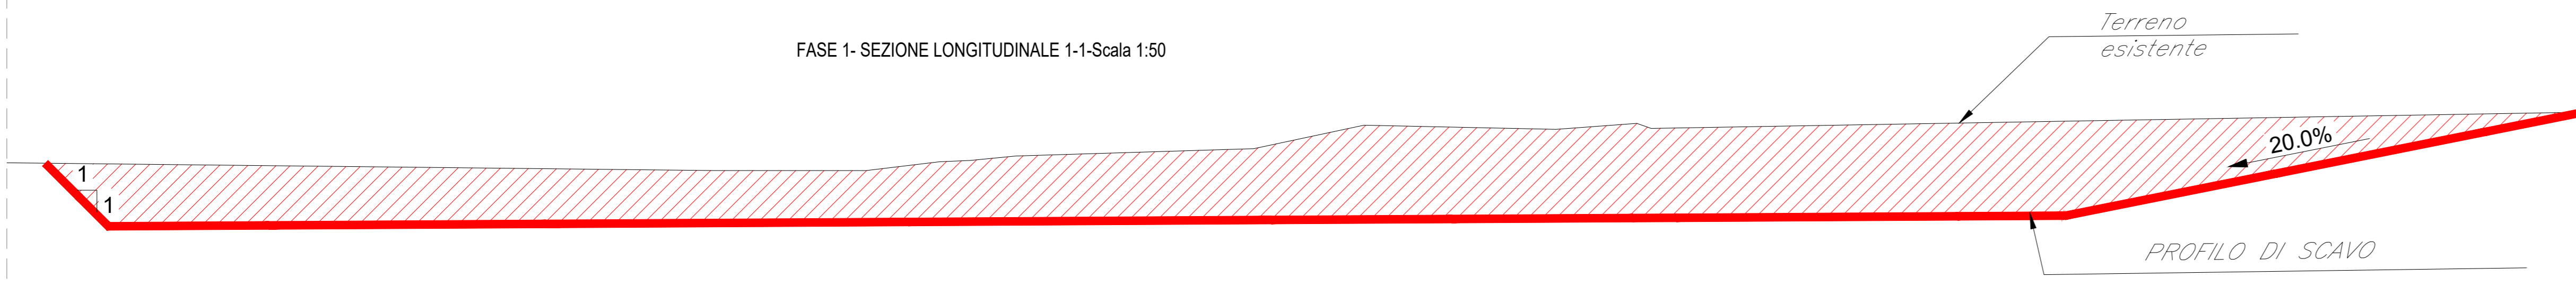


FASE 1- SEZIONE TRASVERSALE A-A-Scala 1:50

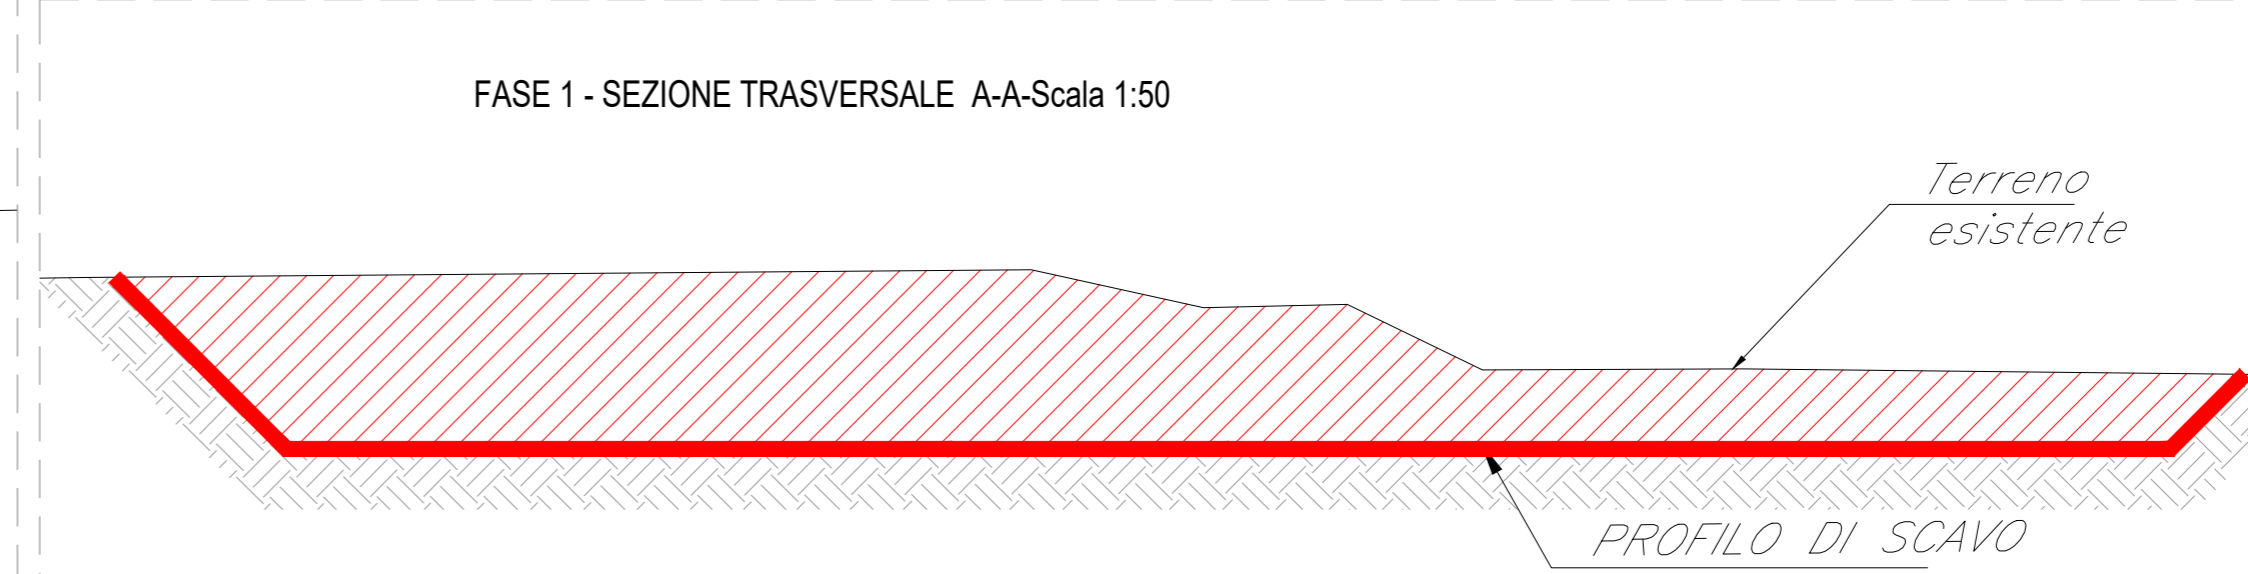


FASE 2- SEZIONE LONGITUDINALE 1-1-Scala 1:50

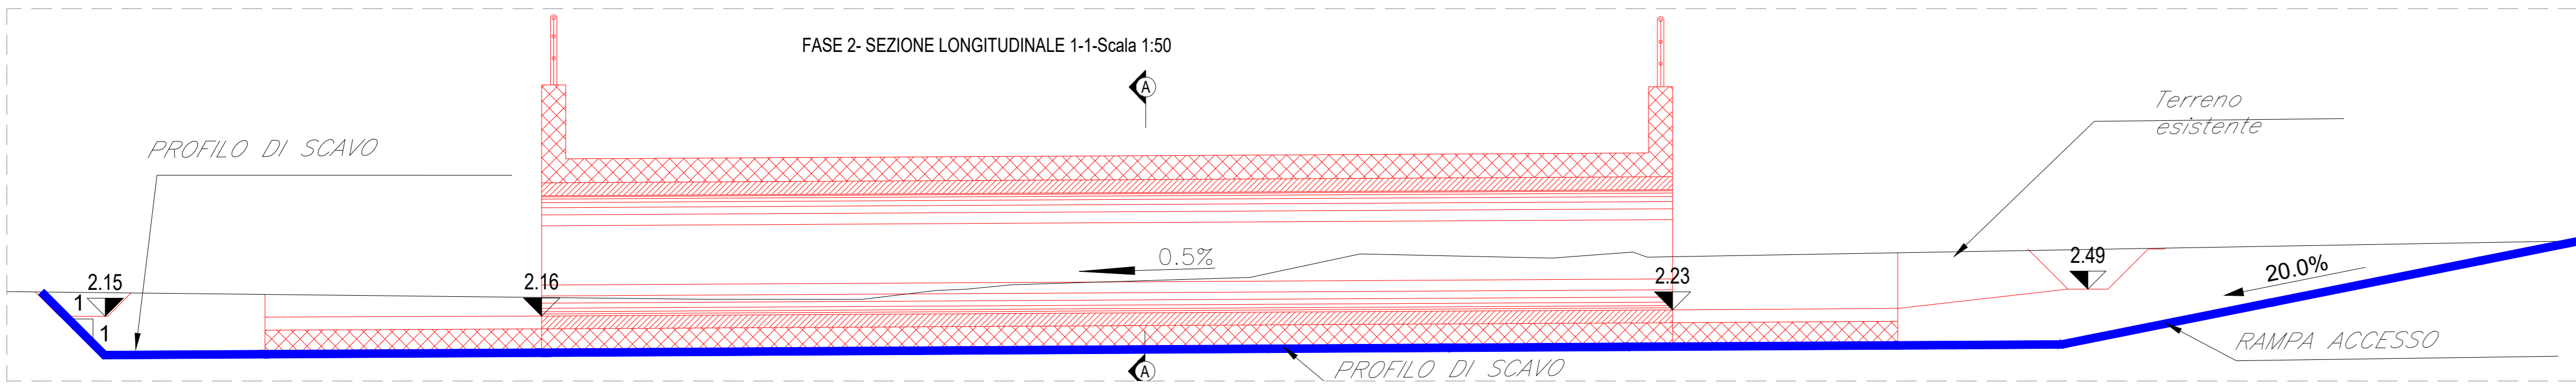


FASE 2- SEZIONE TRASVERSALE A-A-Scala 1:50

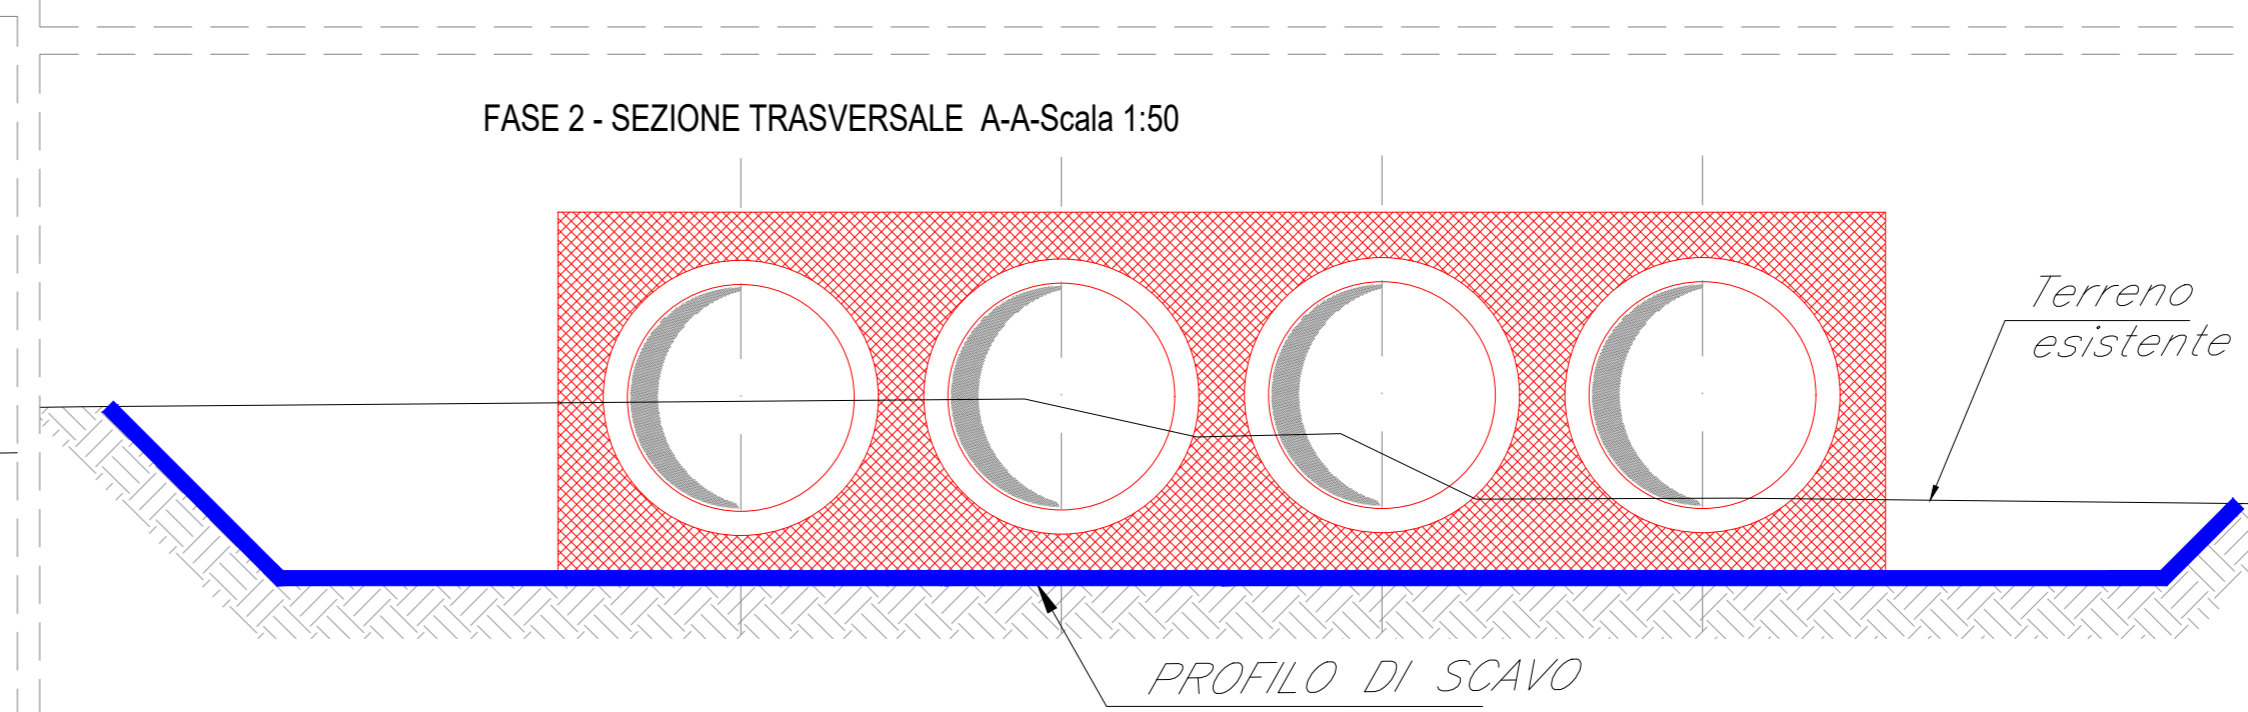

FASE 3- SEZIONE LONGITUDINALE 1-1-Scala 1:50

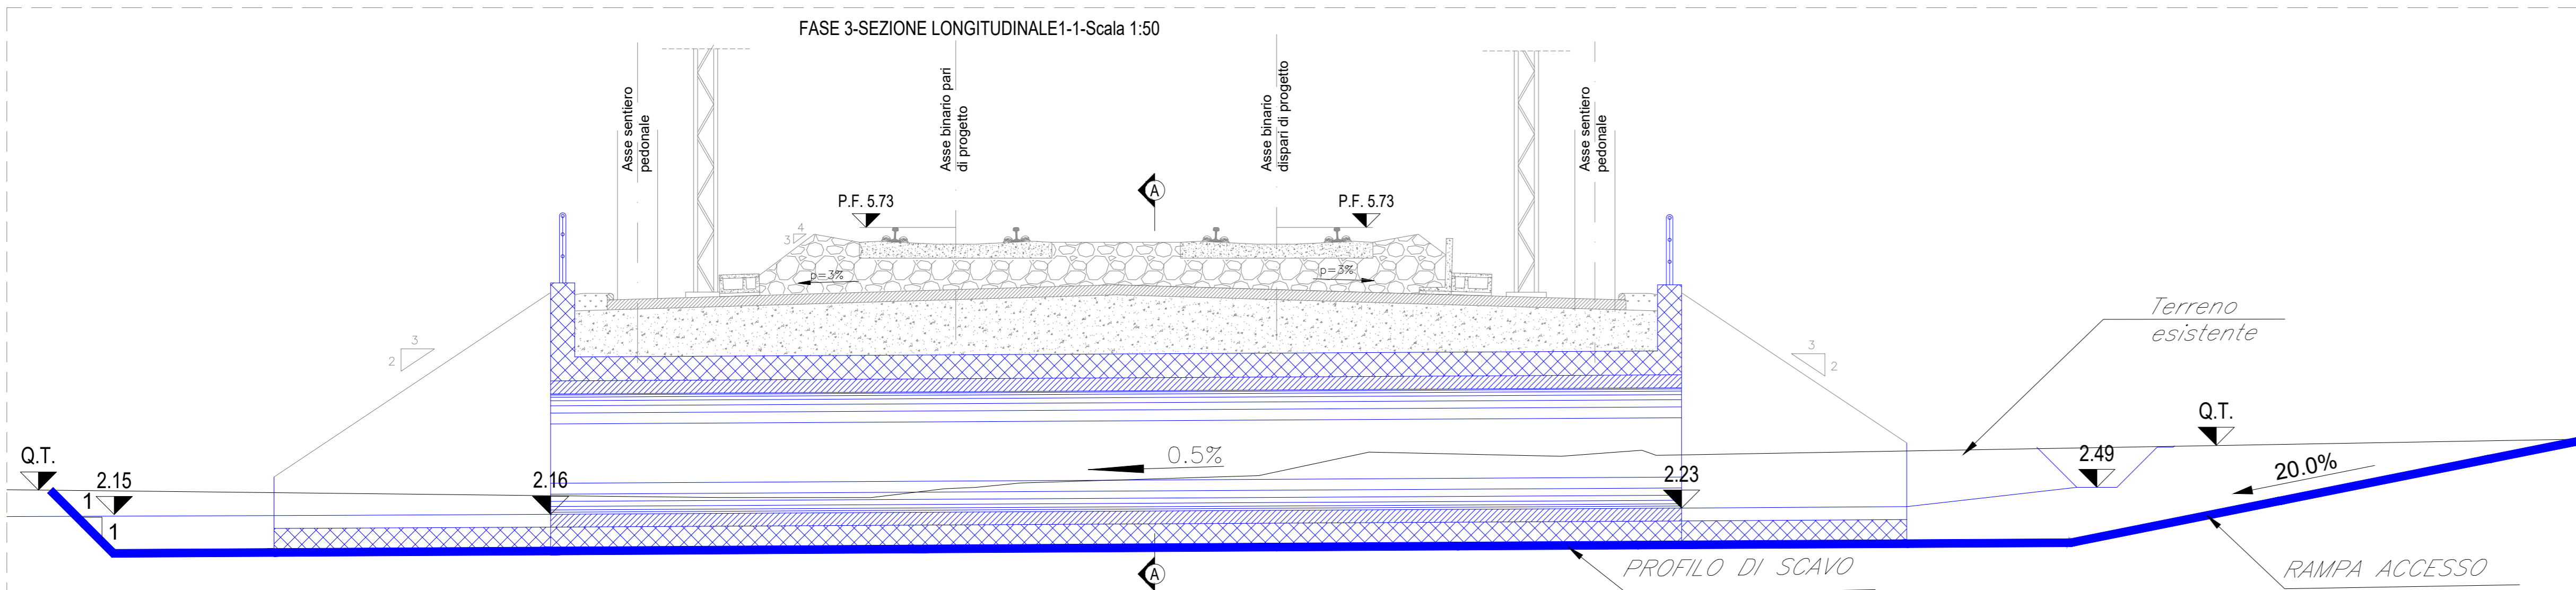

FASE 3- SEZIONE TRASVERSALE A-A-Scala 1:50

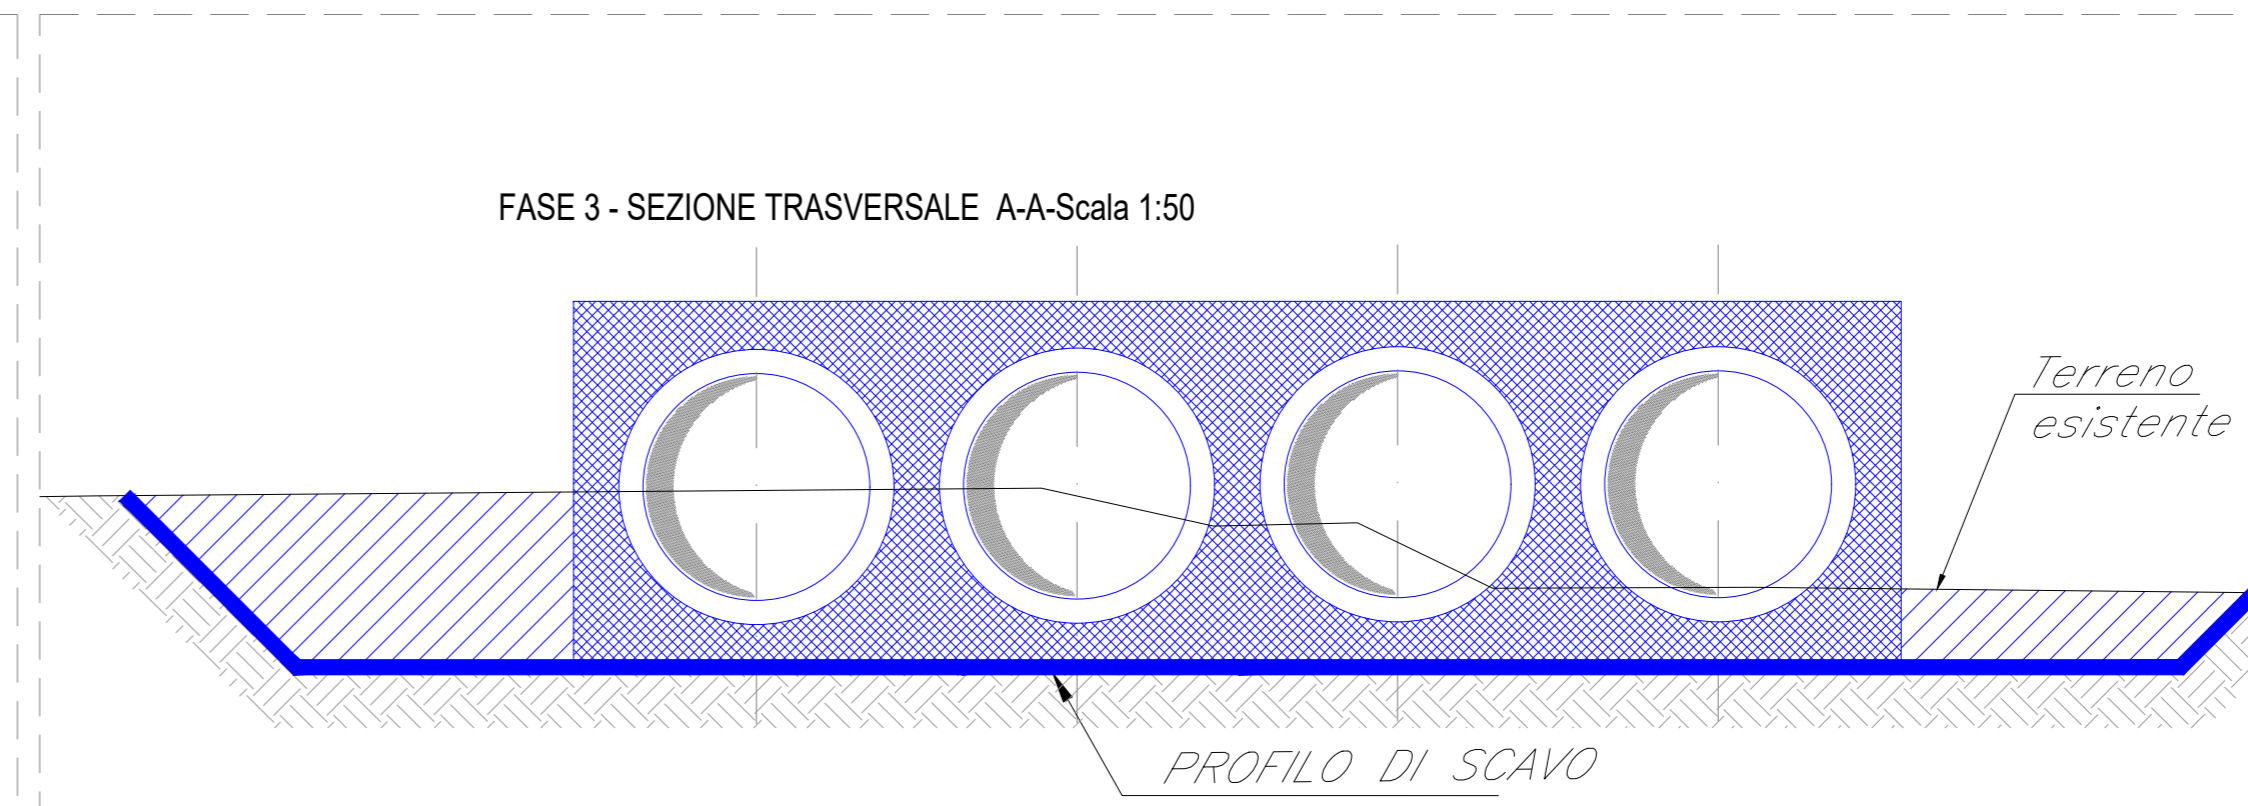

LEGGENDA

- █ opere in fase di realizzazione
- █ opere già realizzate

COMMITTENTE: **RFI** RETE FERROVIARIA ITALIANA  
GRUPPO FERROVIE DELLO STATO ITALIANE  
DIREZIONE INVESTIMENTI  
DIREZIONE PROGRAMMI INVESTIMENTI  
DIRETTRICE SUD - PROGETTO ADRIATICA

DIREZIONE LAVORI: **ITALFERR** GRUPPO FERROVIE DELLO STATO ITALIANE

APPALTATORE: **ACOSTINO** COSTRUZIONI GENERALI S.p.A. e **ATLANTE**

MANDATARIA: **HUB** MANDANTI: **HYpro**

PROGETTO ESECUTIVO  
**LINEA PESCARA - BARI**  
RADDOPPIO DELLA TRATTA FERROVIARIA TERMOLI - LESINA  
LOTTO 2 e 3: RADDOPPIO TERMOLI - RIPALTA

IN56 - 4 Tombini DN1500 affiancati al Km 12+305.65  
Pianta e sezioni di scavo e fasi costruttive dell'opera

APPALTATORE	PROGETTAZIONE	SCALA:
DIRETTORE TECNICO A.A. PASQUALETTI	DIRETTORE ESECUTIVO S. V. PISANO	1:200
REDAZIONE S. V. PISANO	VERIFICA S. V. PISANO	

COMMESSA	LOTTO	FASE	ENTE	PRODOTTORE	OPERAZIONE	DISCIPLINA	PROGR.	REV.
LI0B	02	E	ZZ	PA	IN5600	001	C	

Rev.	Descrizione	Redatto	Data	Verificato	Data	Approvato	Data	Autorizzato	Data
A	Prva Disegno	Ing. M. Caporini	02/09/2022	Ing. V. Calone	02/09/2022	S. Calone	02/09/2022		
B	Aggiornamento file in PDF	Ing. A. Zappà	05/09/2022	Ing. M. Caporini	05/09/2022	S. Calone	05/09/2022		
C	Revisione a regola d'arte	Ing. A. Zappà	05/09/2022	Ing. M. Caporini	05/09/2022	S. Calone	05/09/2022		

File: LI0B02ZZPAIN5600001C.DWG n. Elab.: 1