PROFILO LONGITUDINALE
SCALA 1:200

GALLERIA AMENDOLARA II

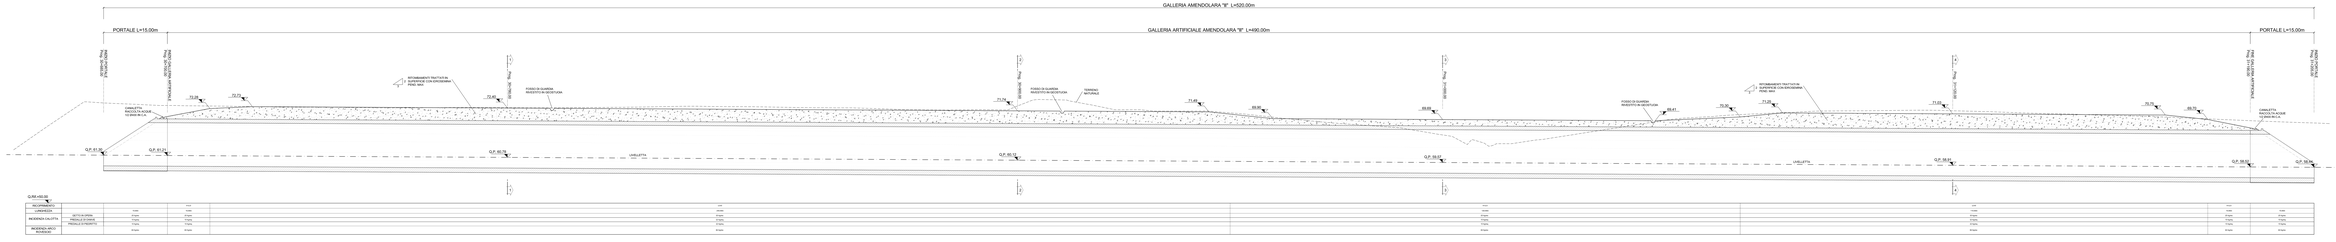

| | | |