
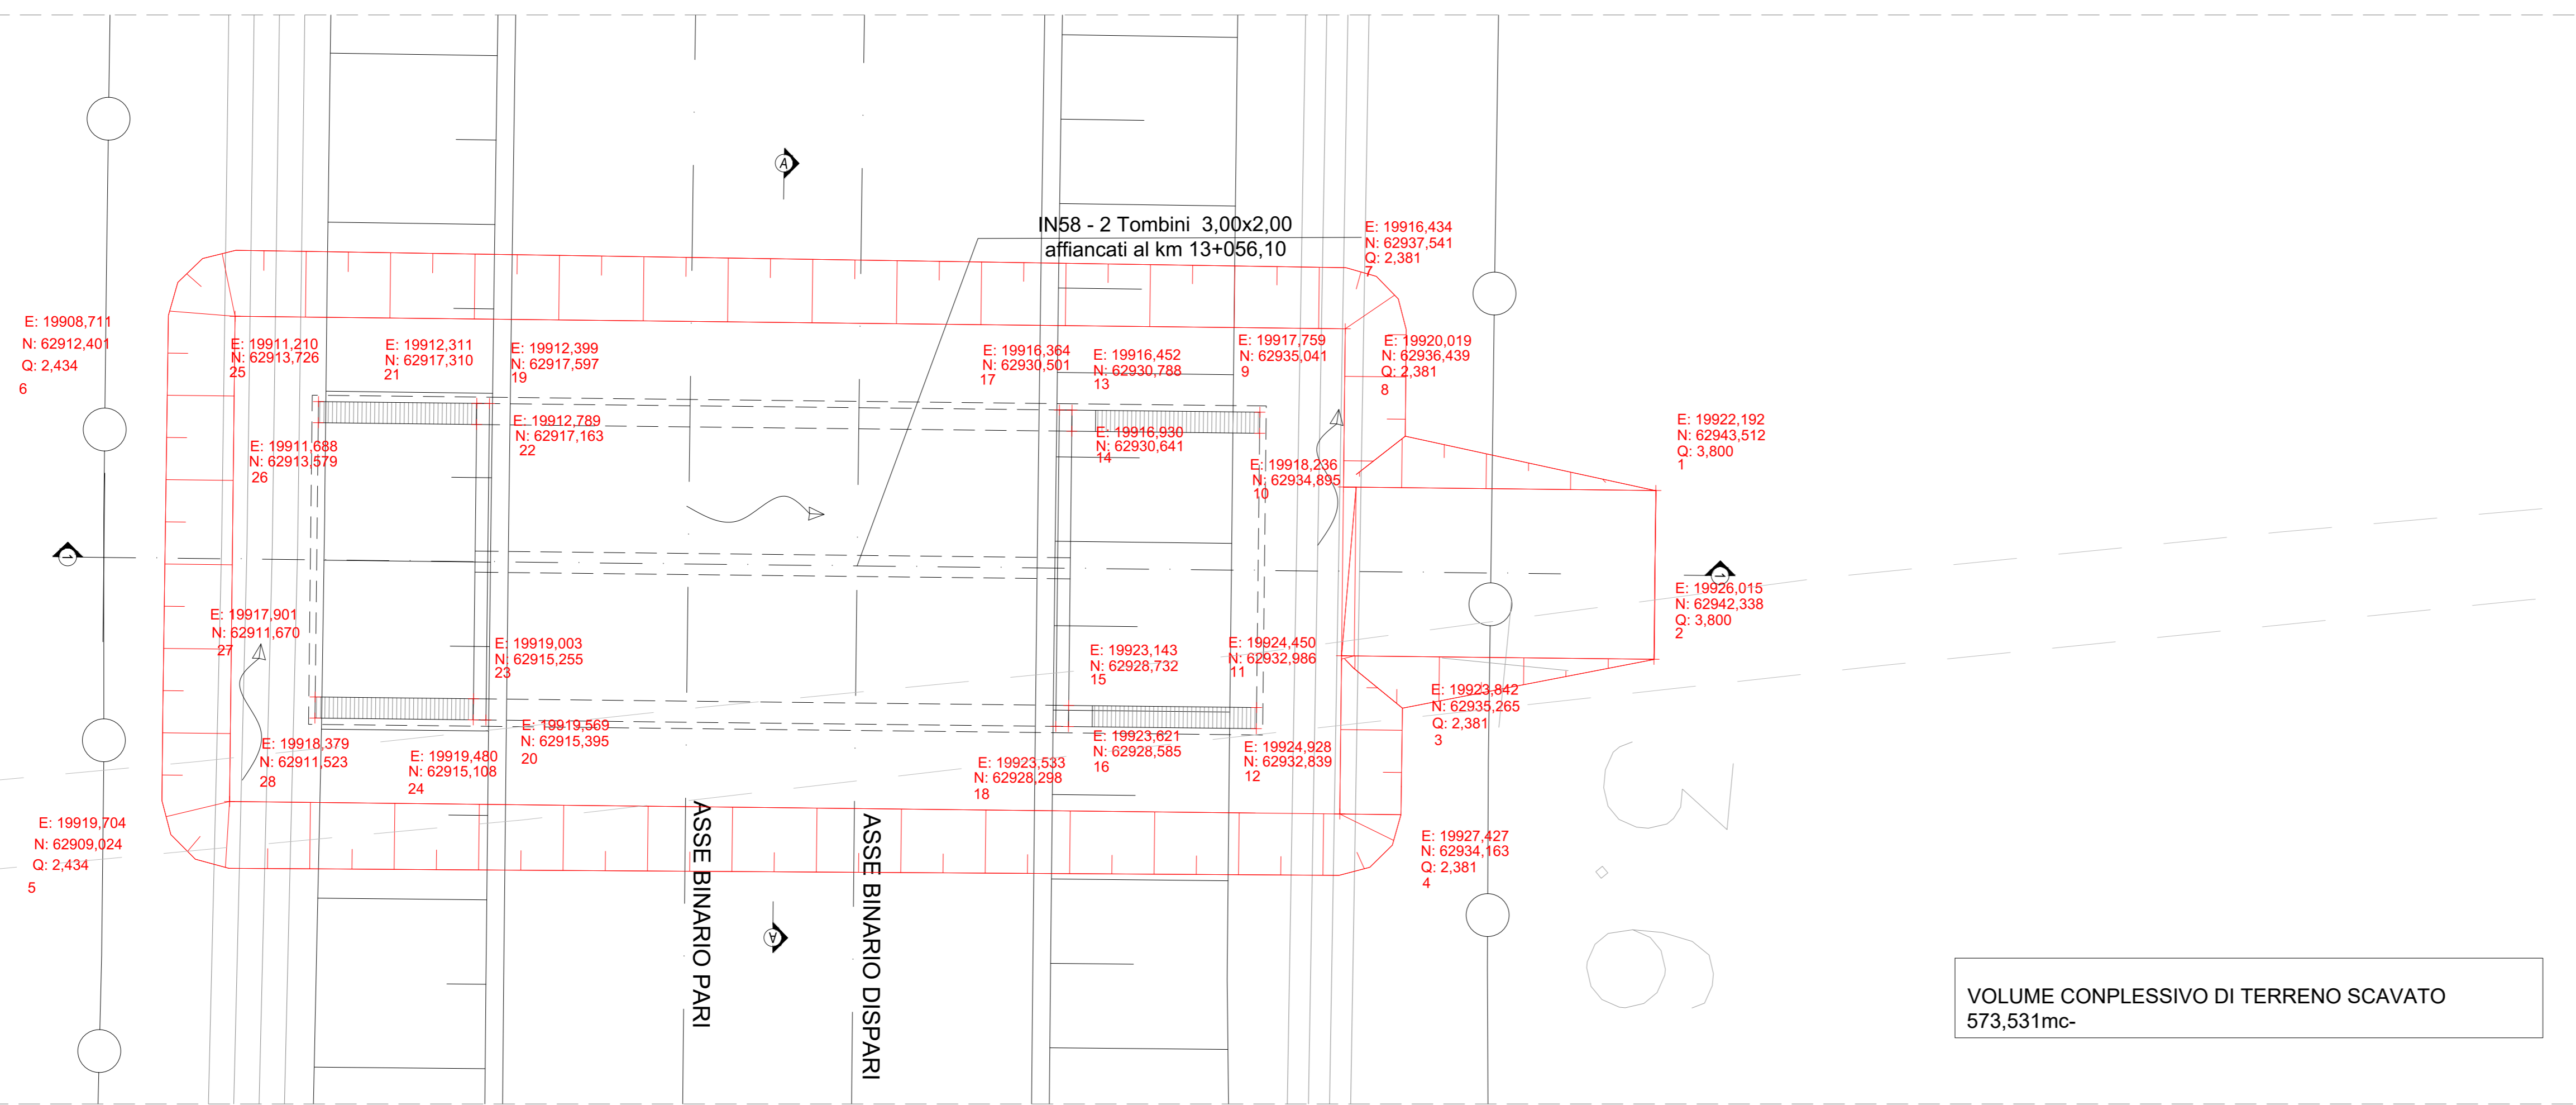


PIANTA-Scala 1:100

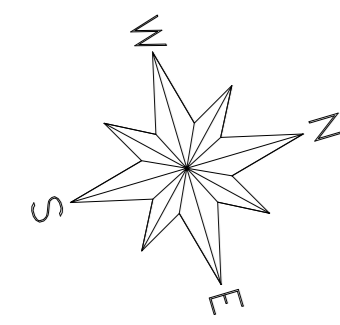


Fase 1:
- Preparazione cantiere
- Pulizia e taglio arbusti
- Realizzazione dello scavo necessario alla realizzazione delle opere.

Fase 2:
- Realizzazione platea di fondazione
- Realizzazione delle opere strutturali in elevazione


Fase 3:
- Realizzazione opere di finitura
- Ripristino aree

PIANTA CHIAVE

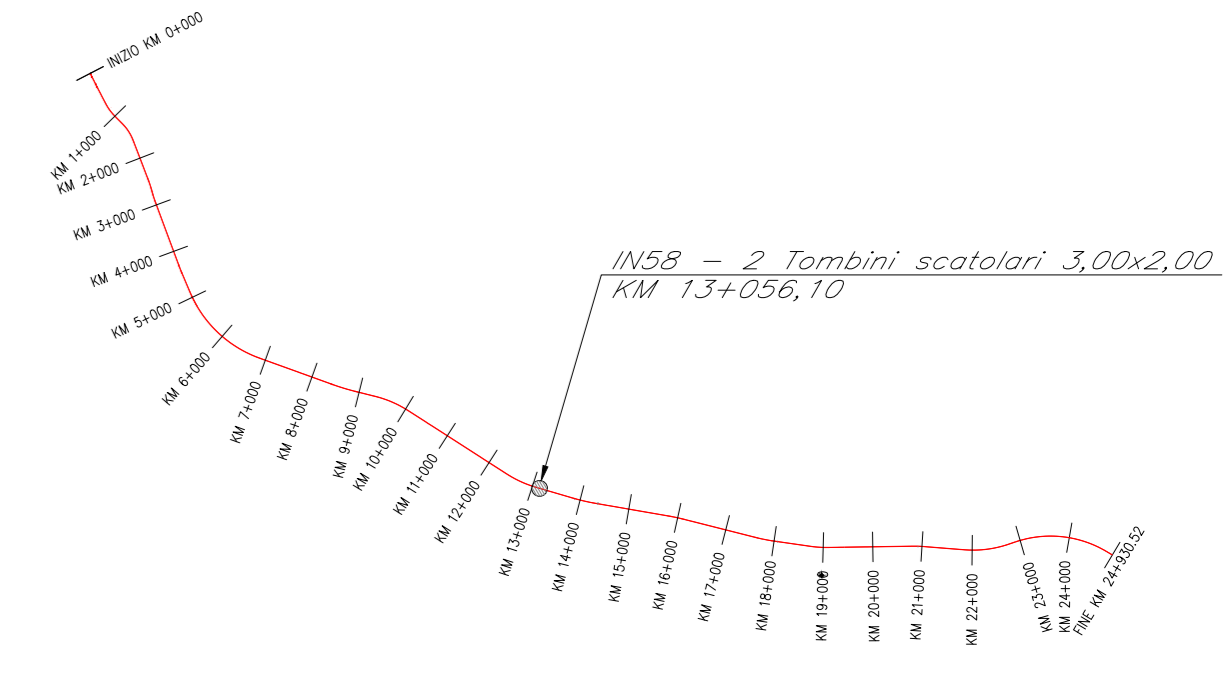


VOLUME COMPLESSIVO DI TERRENO SCAVATO
573,531mc-


SEZIONE LONGITUDINALE 1-1 SCALA 1:50

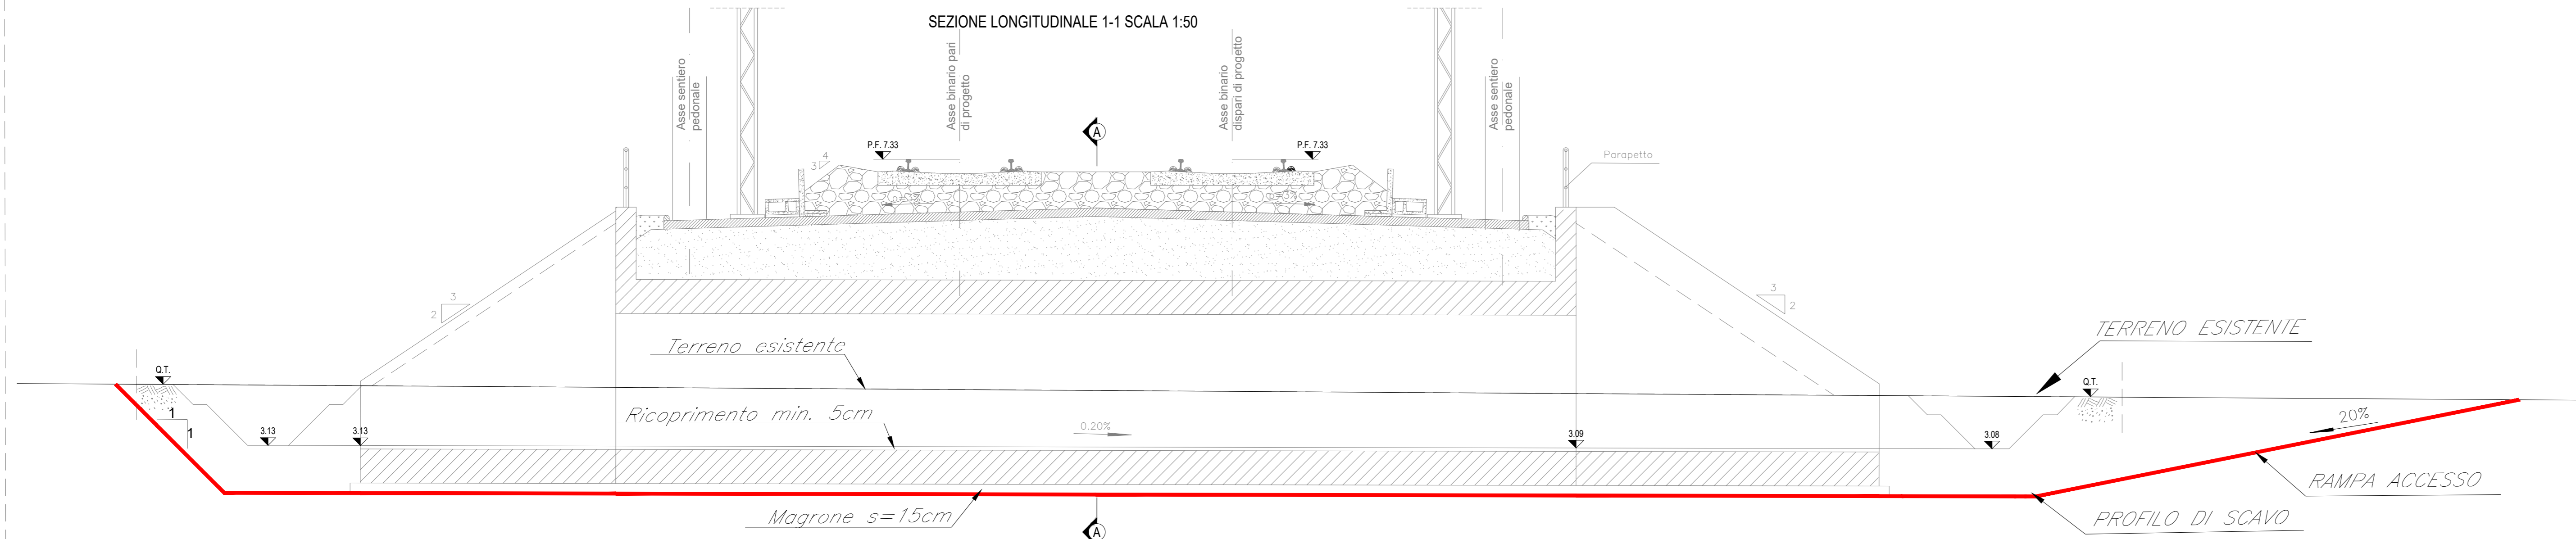


FASE 1 - SEZIONE LONGITUDINALE 1-1 SCALA 1:50

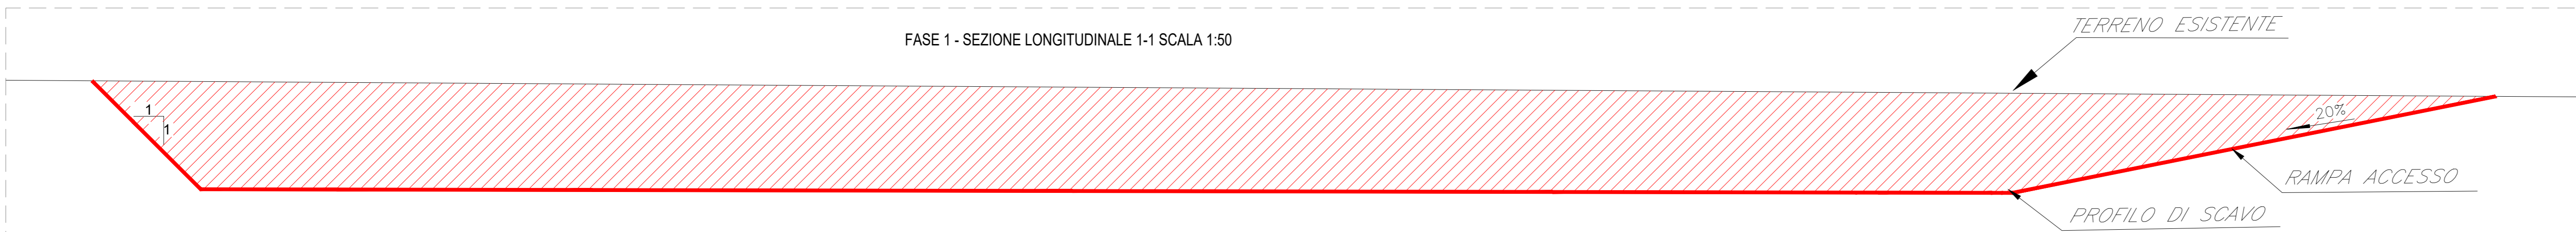


FASE 2 - SEZIONE LONGITUDINALE 1-1 SCALA 1:50

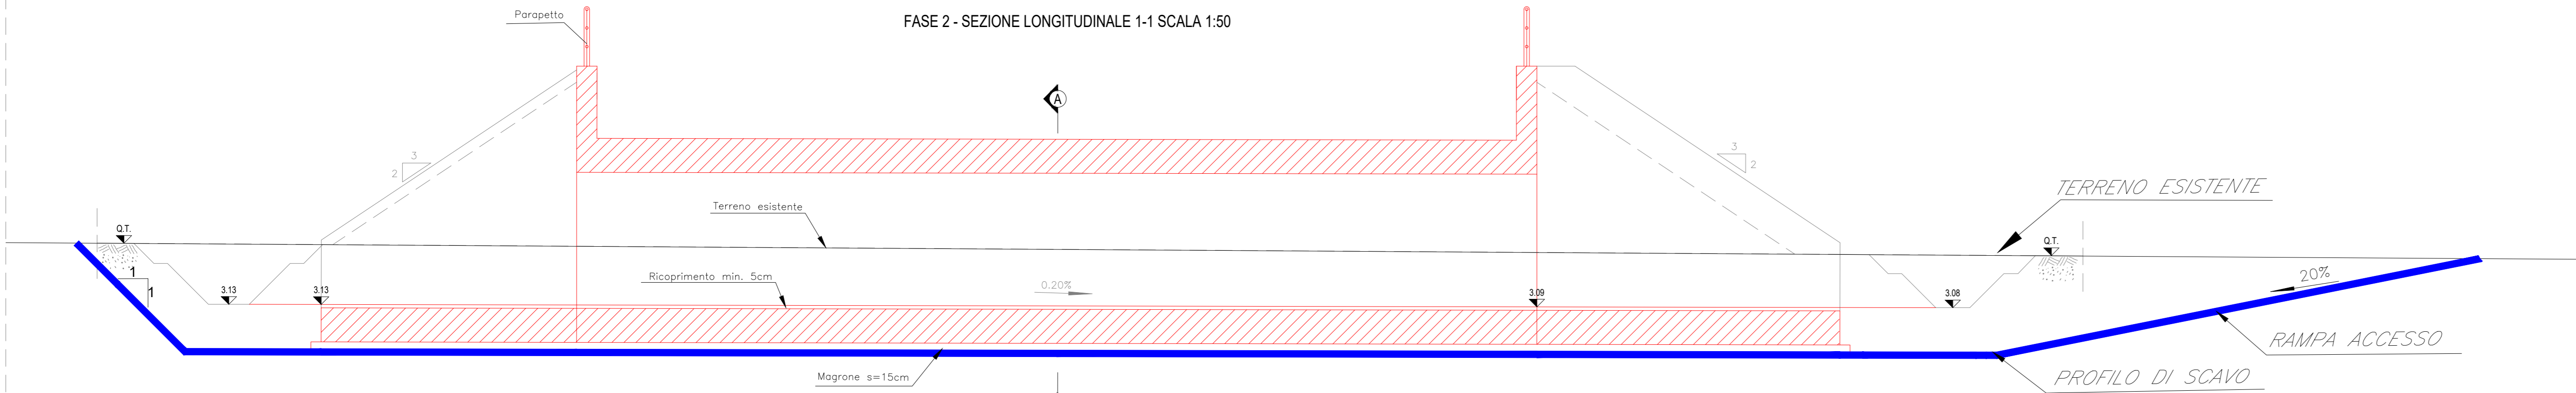


FASE 3 - SEZIONE LONGITUDINALE 1-1 SCALA 1:50

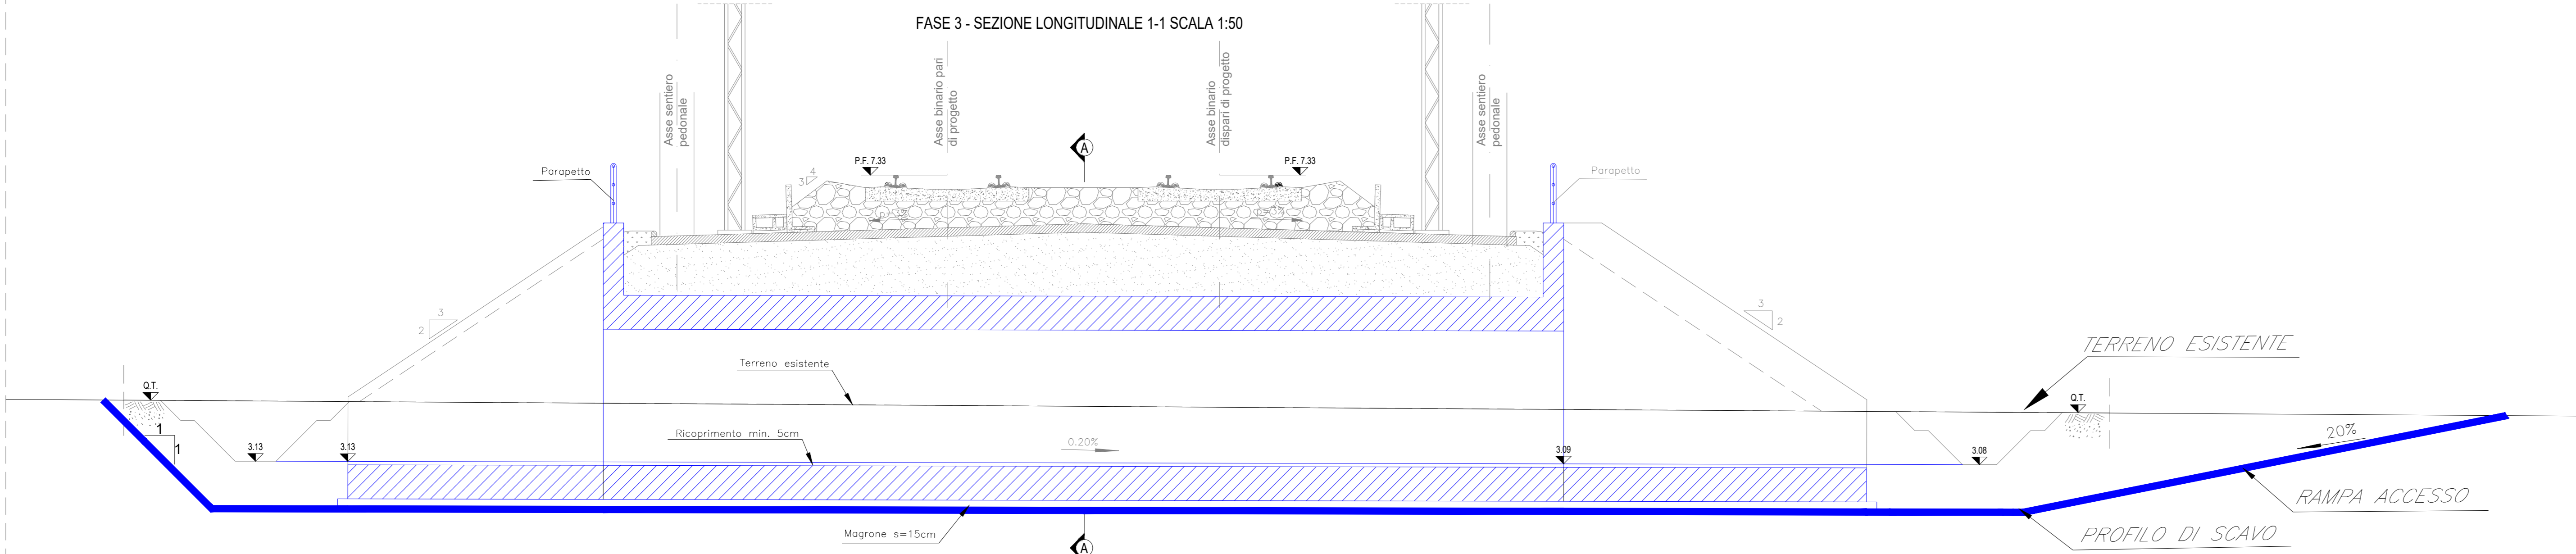


SEZIONE TRANSVERSALE A-A SCALA 1:50

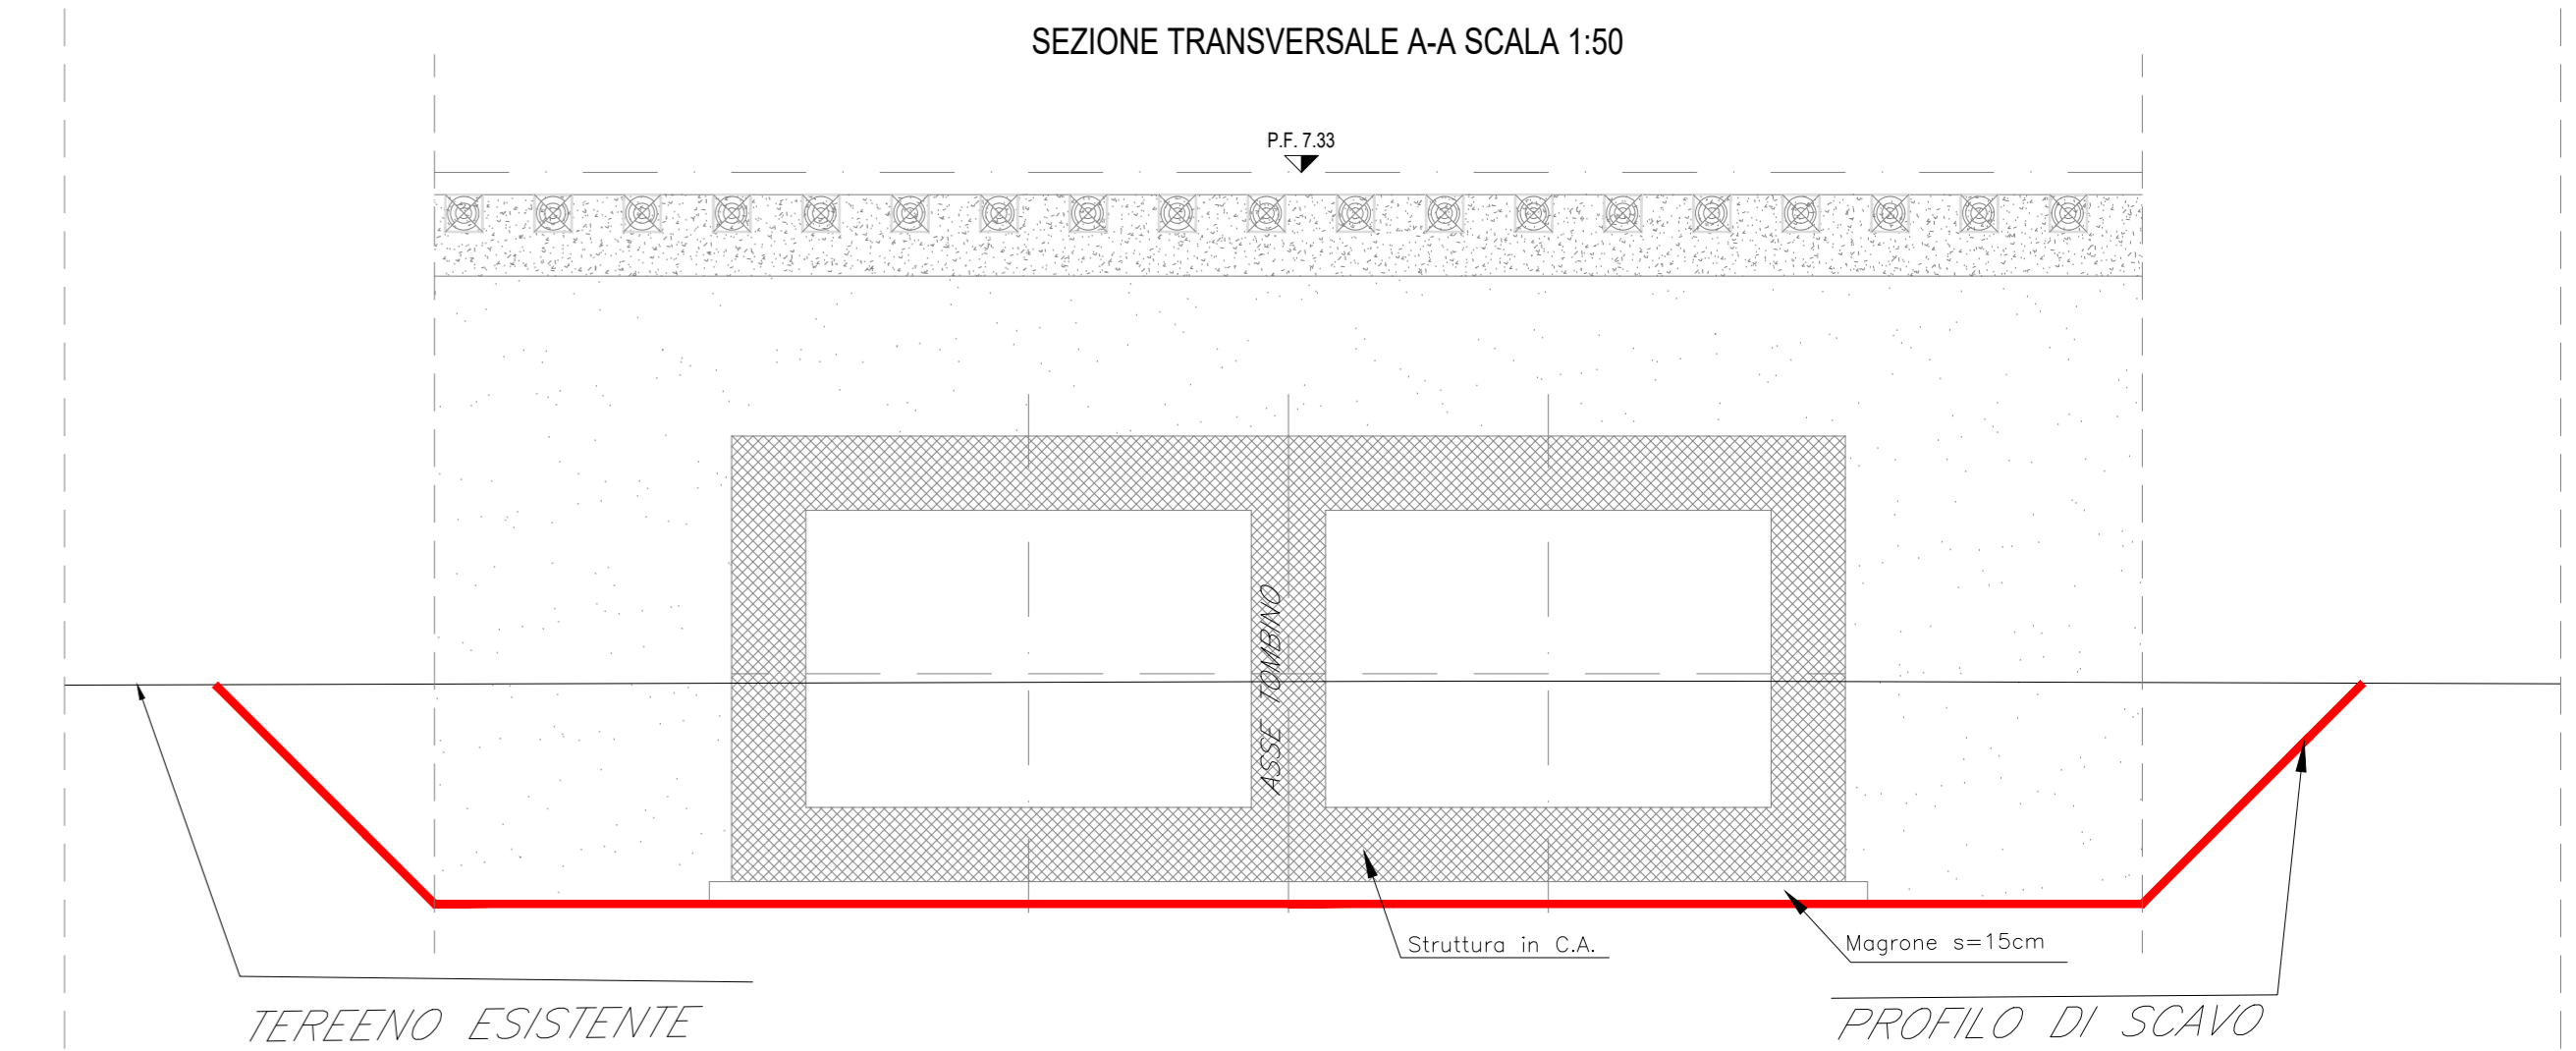


FASE 1 - SEZIONE TRANSVERSALE A-A SCALA 1:100

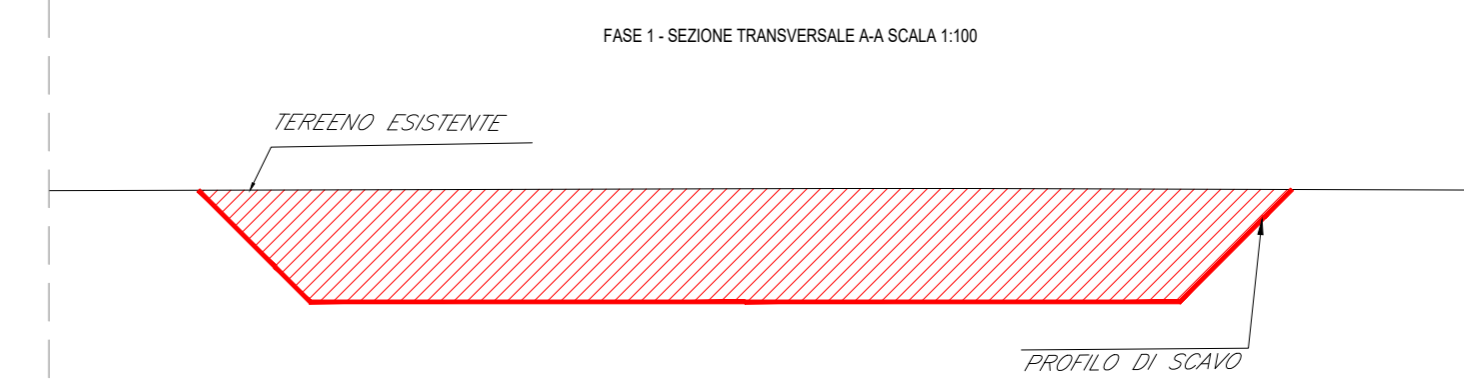

FASE 2 - SEZIONE TRANSVERSALE A-A SCALA 1:100

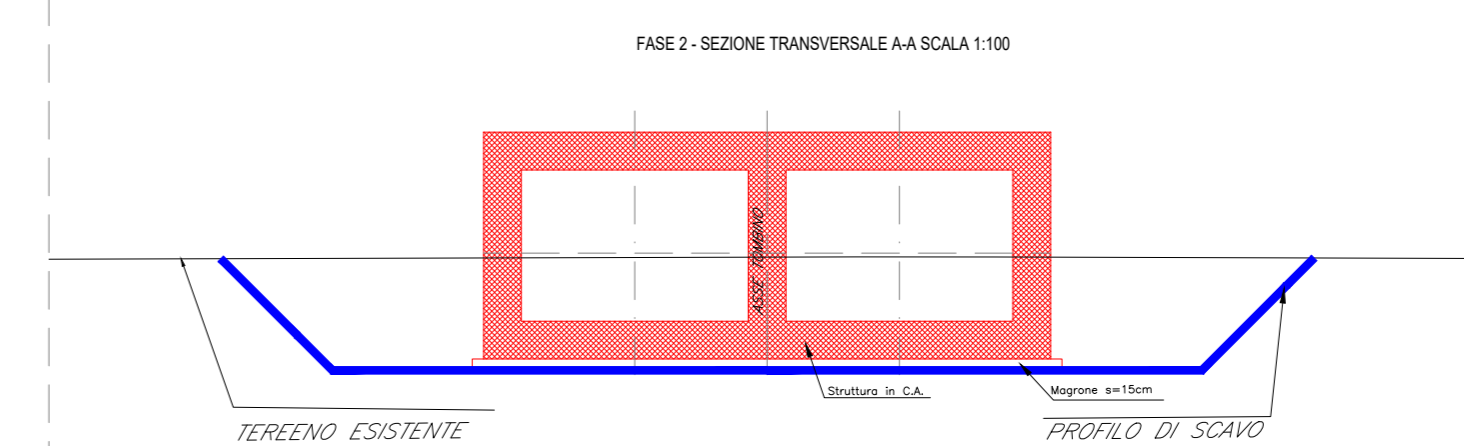

FASE 3 - SEZIONE TRANSVERSALE A-A SCALA 1:100

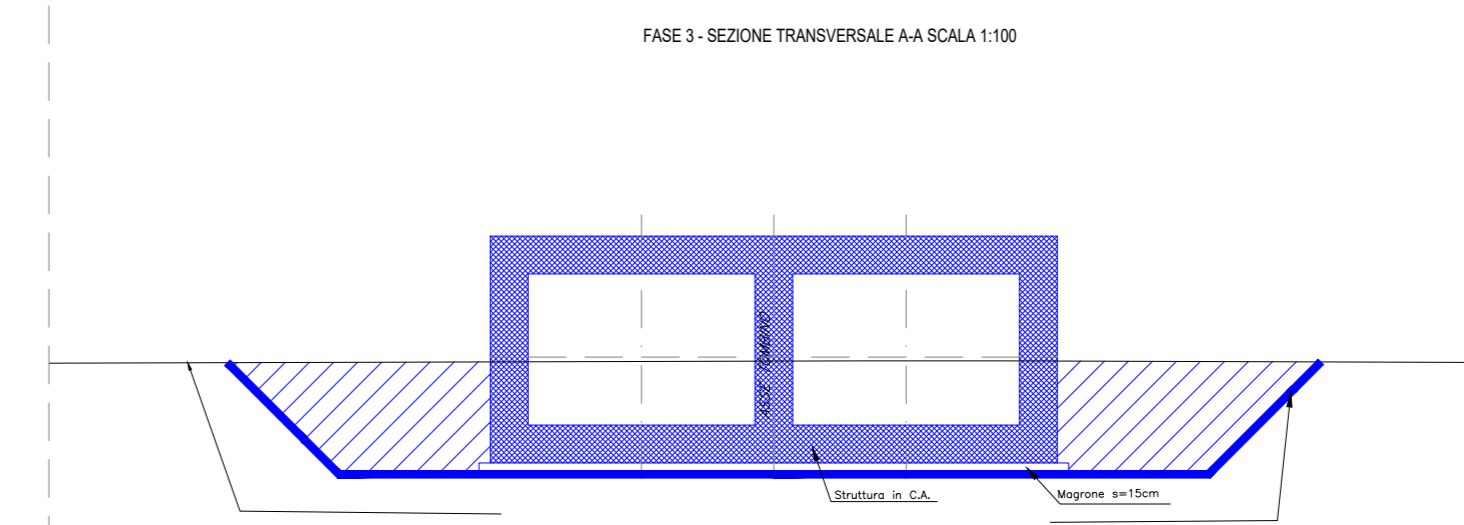

LEGENDA

- opere in fase di realizzazione
- opere già realizzate

COMMITTENTE:




DIREZIONE LAVORI:



APPALTATORE:



PROGETTAZIONE:

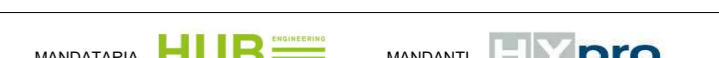

PROGETTO ESECUTIVO

LINEA PESCARA - BARI
RADDOPPIO DELLA TRATTA FERROVIARIA TERMOLI - LESINA
LOTTO 2 e 3: RADDOPPIO TERMOLI - RIPALTA

IN58 - n.2 Tombini 3,00x2,00 affiancati al km 13+056,10
Pianta e sezioni di scavo e fasi costruttive dell'opera

APPALTATORE DIRETTORE TECNICO A.A. PAINOZZO Via S. Spirito, 100 00144 Roma (RM)	PROGETTAZIONE DIRETTORE TECNICO ING. V. CALONE Via S. Spirito, 100 00144 Roma (RM)	SCALA: 1:200
---	--	-----------------

COMMESSA / LOTTO / FASE / ENTE / OPERA / DISCIPLINA / Progr. / REV.
LI0B02EZZPA IN5800 001 C

Revis.	Descrizione	Redatto	Data	Verificato	Data	Approvato	Data	Autorizzato	Data
A	Prva Disposizione	Ing. M. Calone	02/08/2022	Ing. V. Calone	02/08/2022	S. Calone	02/08/2022		
B	Aggiornamento per File 0254	Ing. A. Zapp	02/08/2022	Ing. M. Calone	02/08/2022	S. Calone	02/08/2022		
C	Revisione a seguito di OD0001	Ing. A. Zapp	02/08/2022	Ing. M. Calone	02/08/2022	S. Calone	02/08/2022		