



PIANTA-Scala 1:100

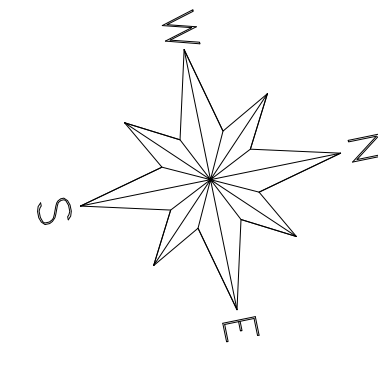

IN59 - Tombino scatolare 5,00x3,00
Progr. 13+331.160

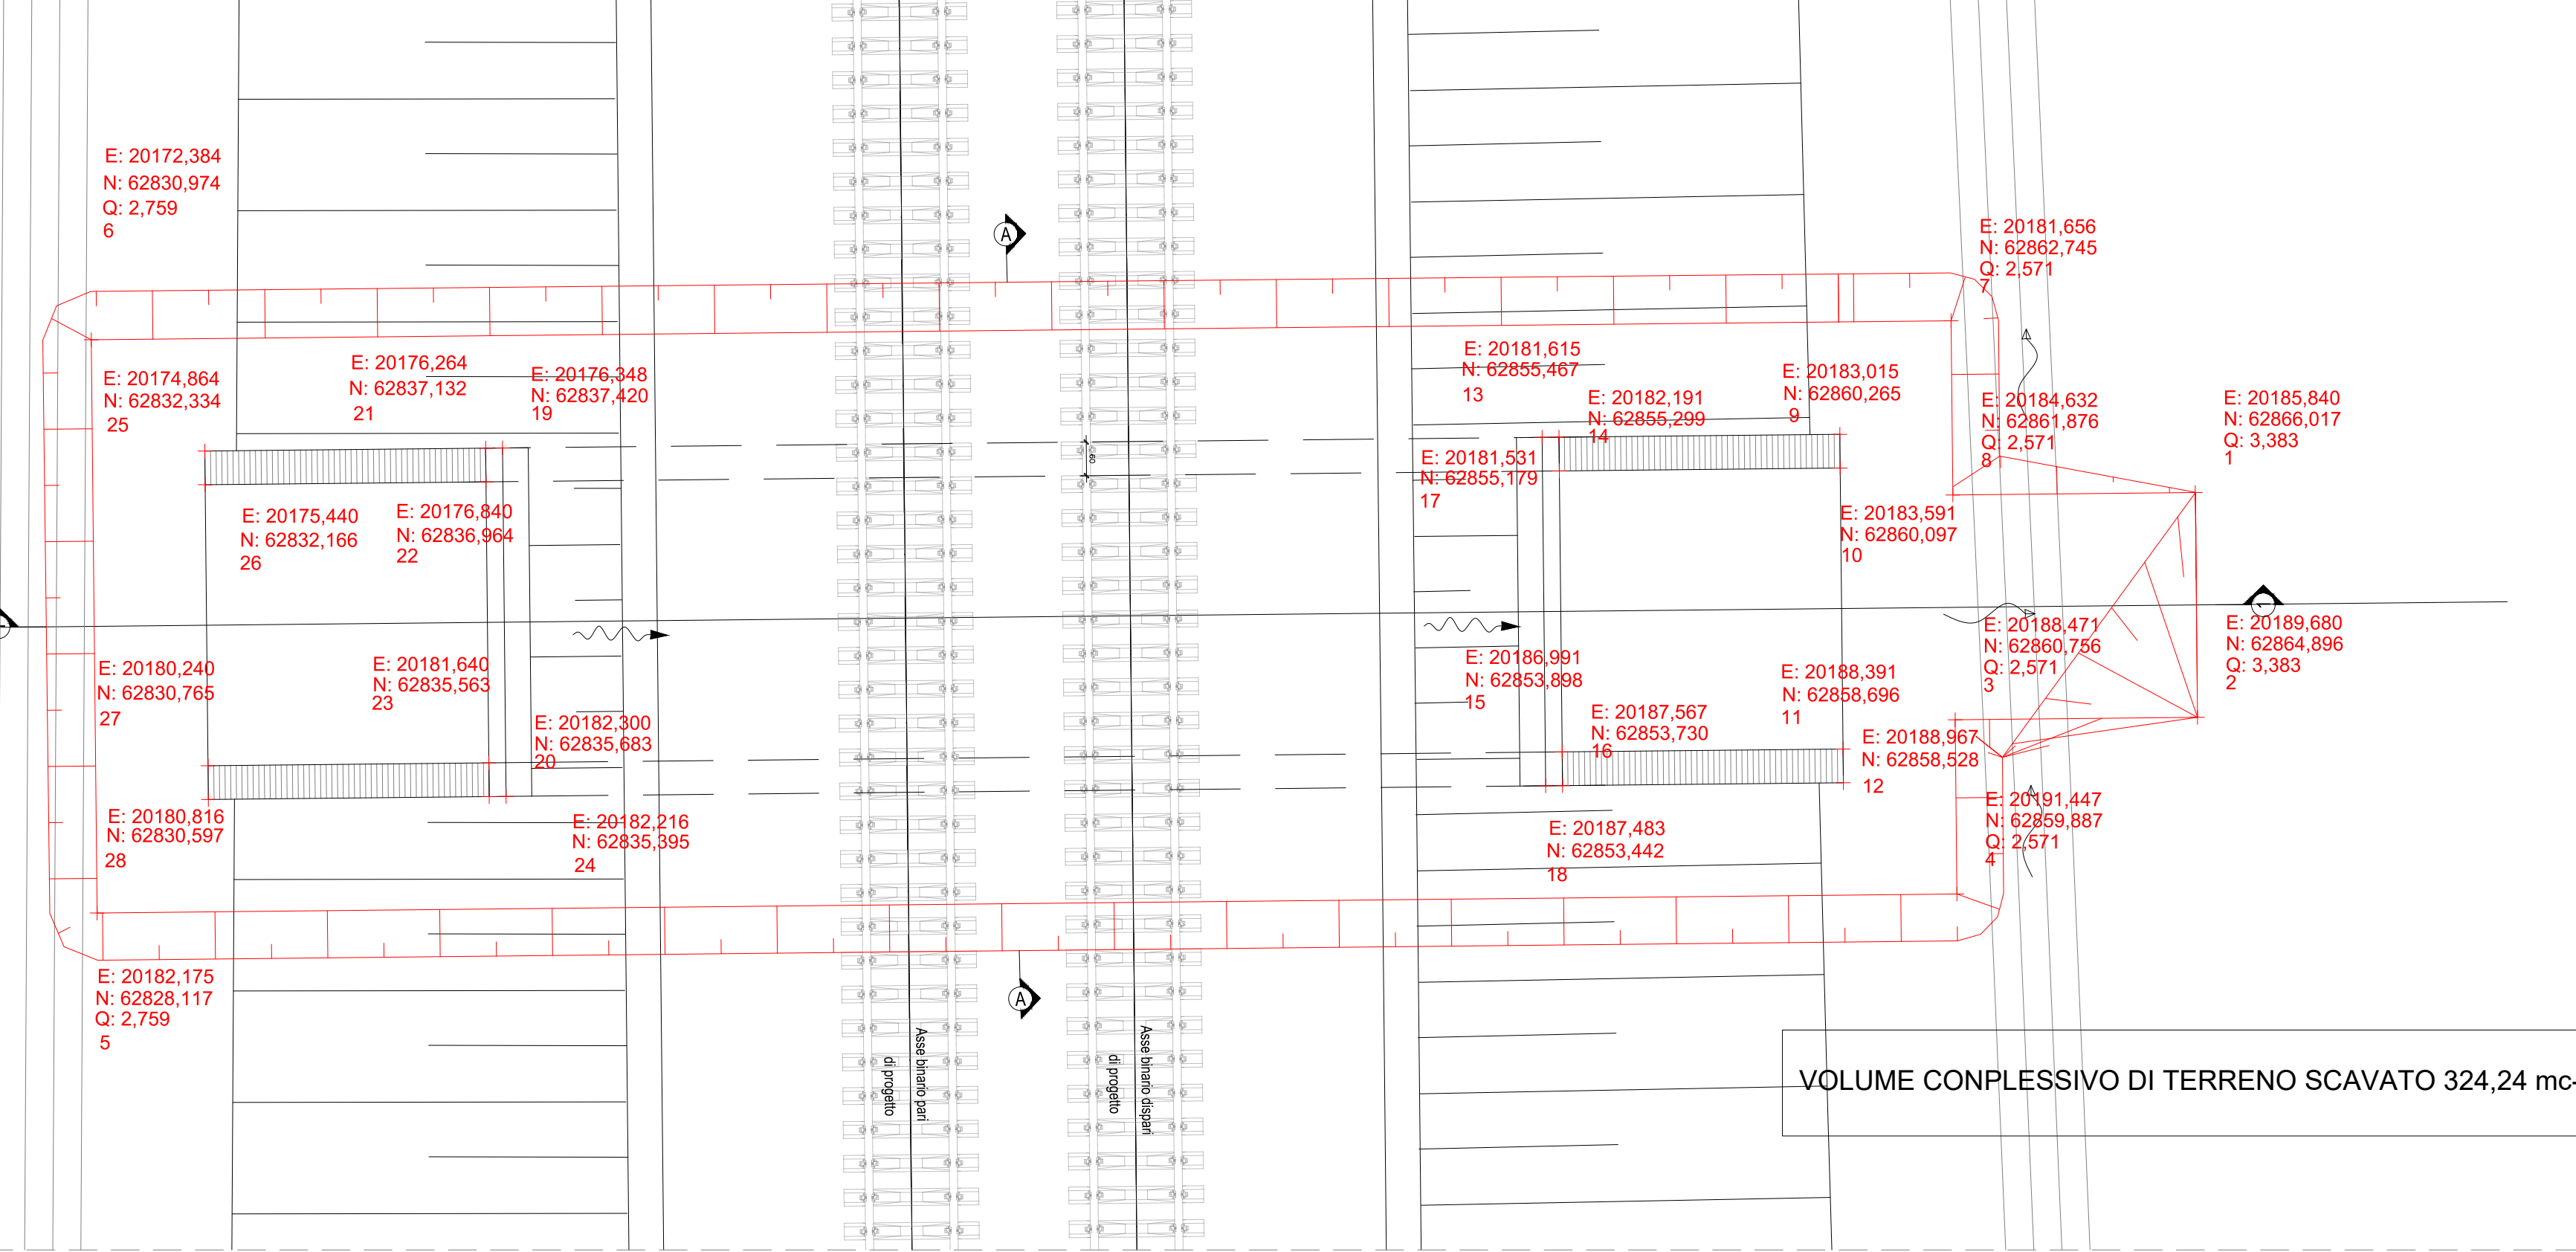


VOLUME COMPLESSIVO DI TERRENO SCAVATO 324,24 mc

Fase 1:
- Preparazione cantiere
- Pulizia e taglio arbusti
- Realizzazione dello scavo necessario alla realizzazione delle opere.


Fase 2:
- Realizzazione platea di fondazione
- Realizzazione delle opere strutturali in elevazione

Fase 3:
- Realizzazione opere di finitura
- Ripristino aree


PIANTA CHIAVE

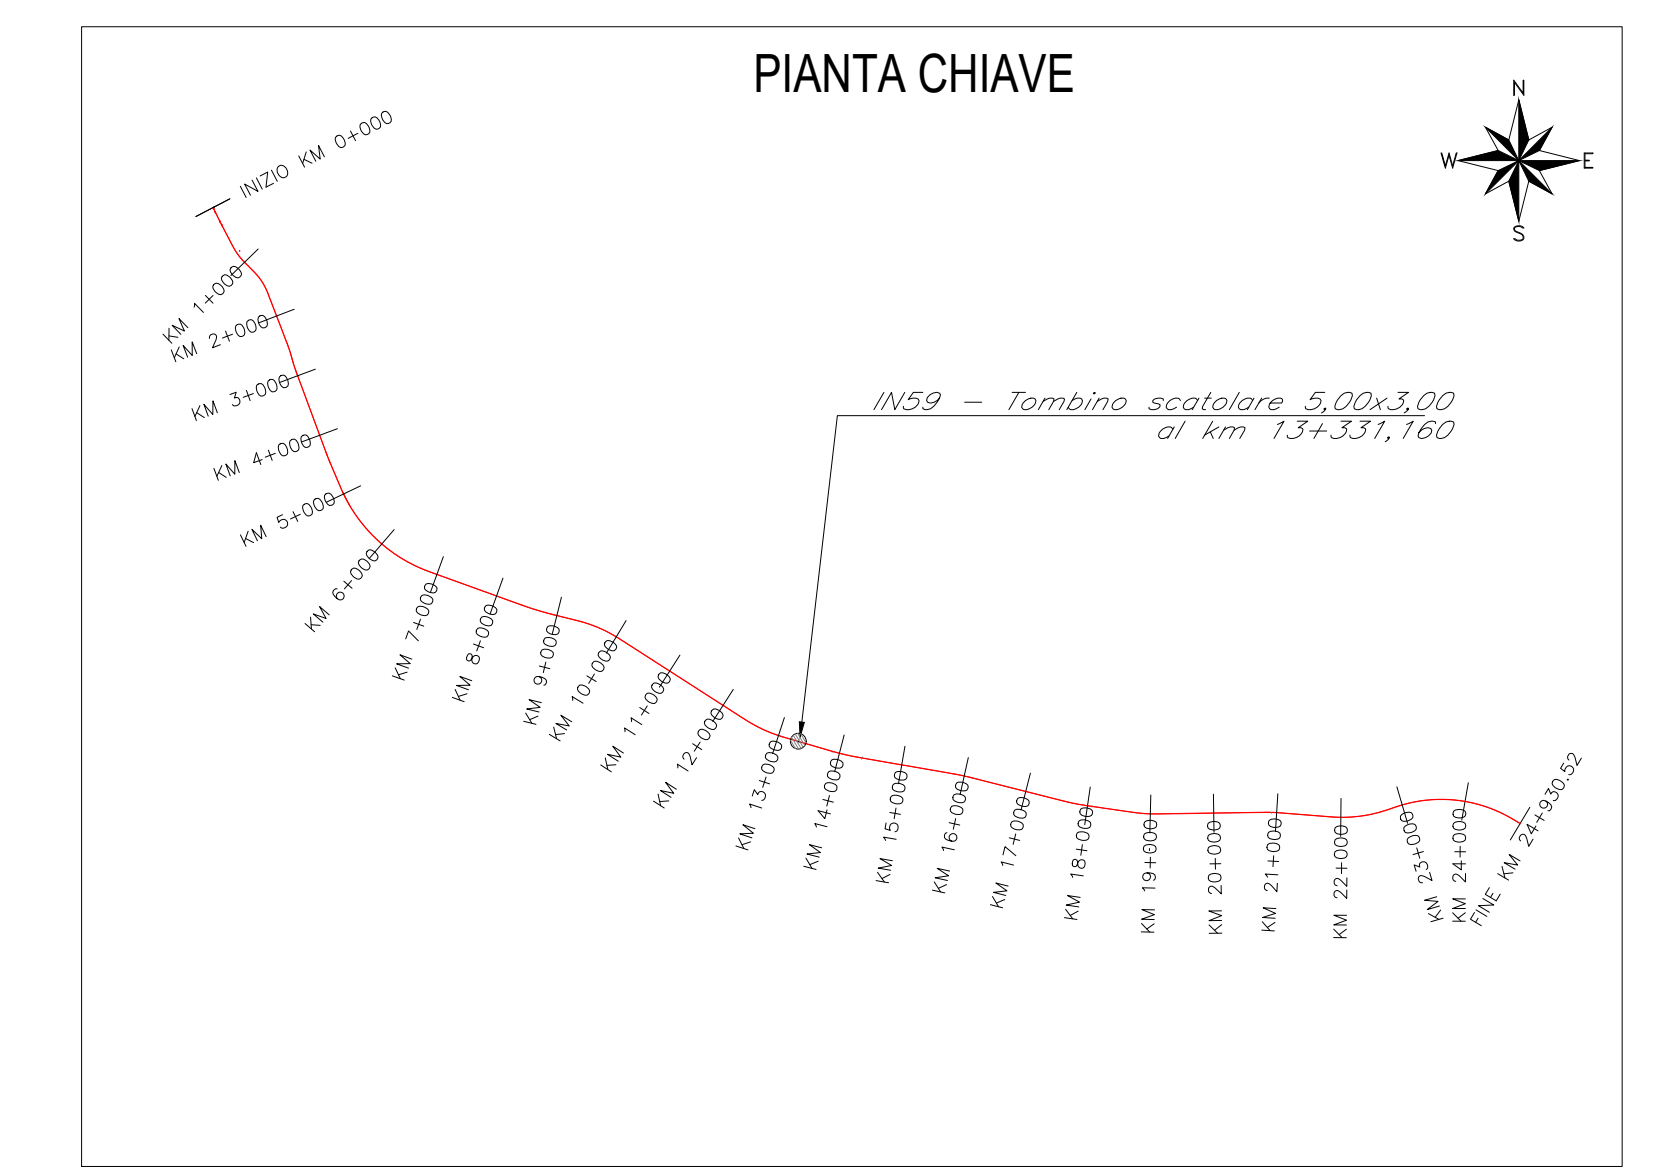


SEZIONE LONGITUDINALE 1-1-Scala 1:50

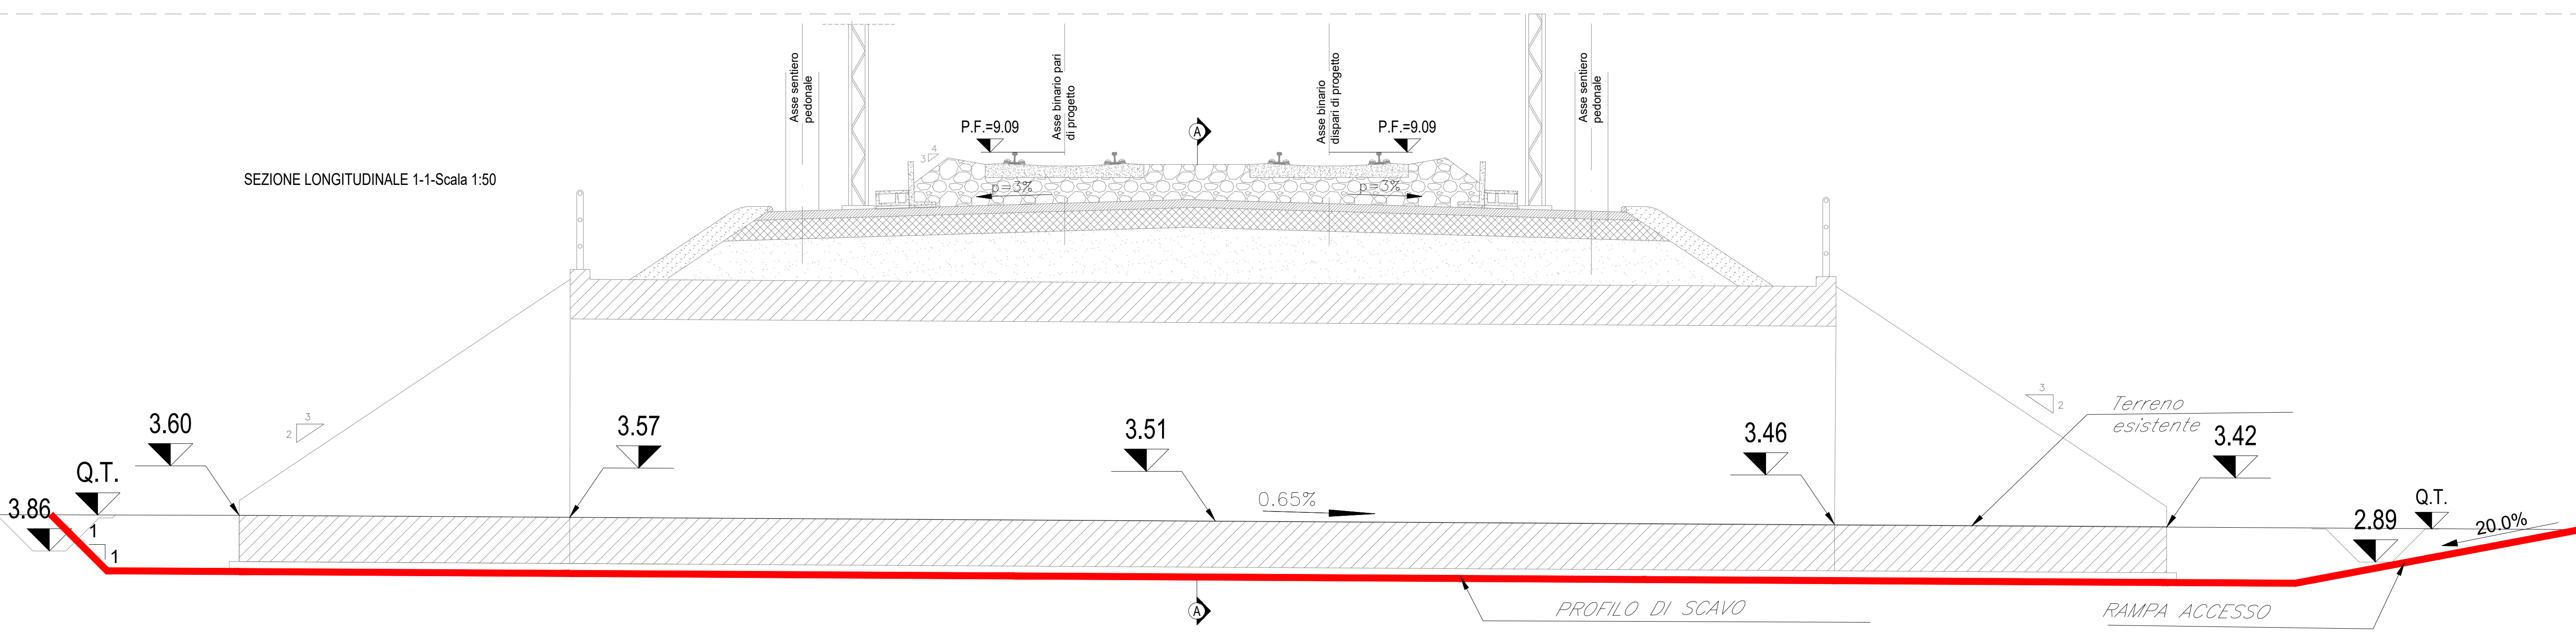


FASE 1 - SEZIONE LONGITUDINALE 1-1-Scala 1:50

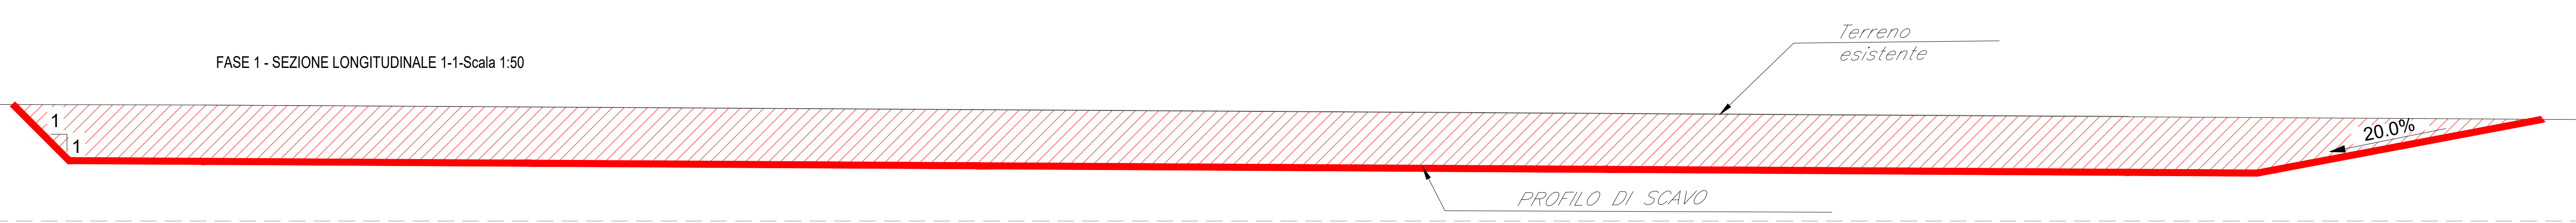


FASE 2 - SEZIONE LONGITUDINALE 1-1-Scala 1:50

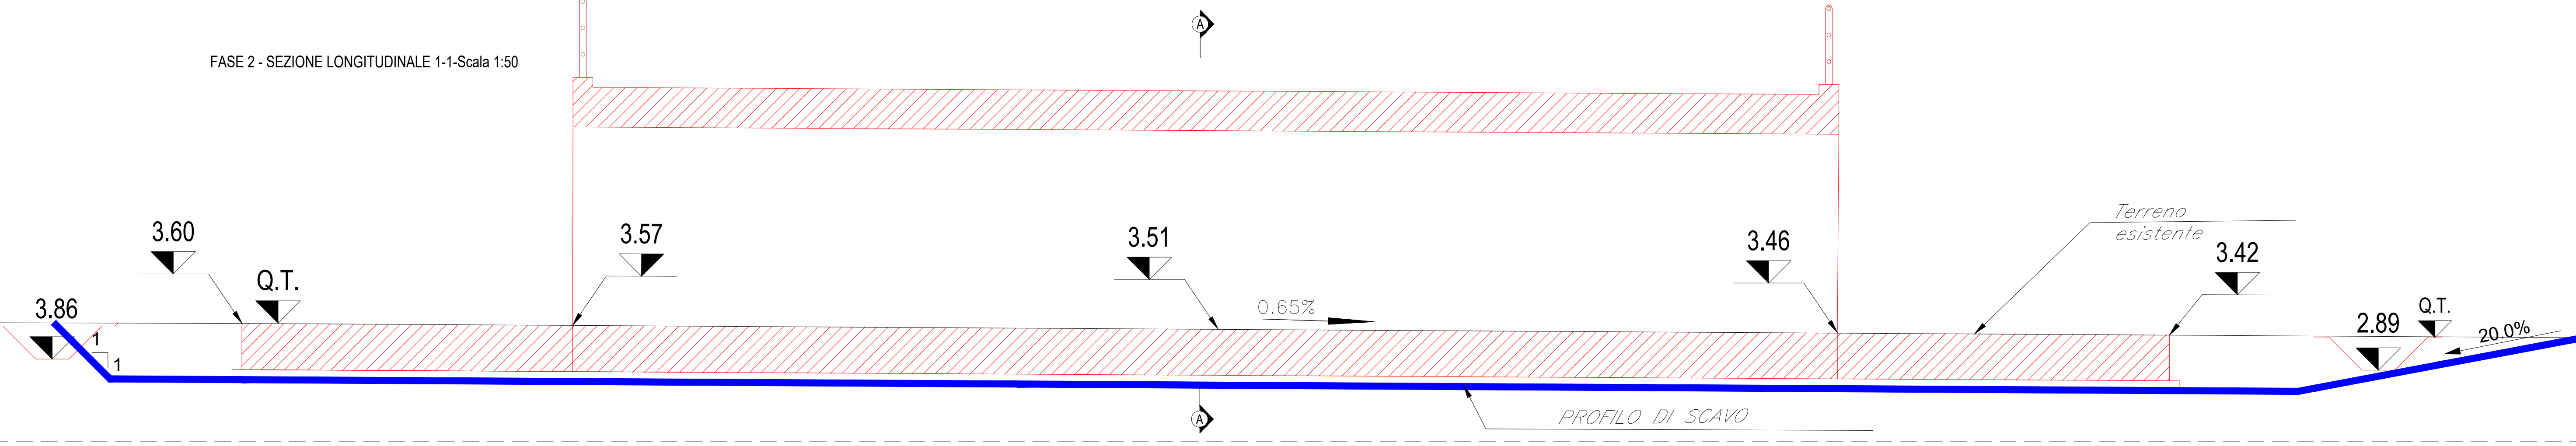


FASE 3 - SEZIONE LONGITUDINALE 1-1-Scala 1:50

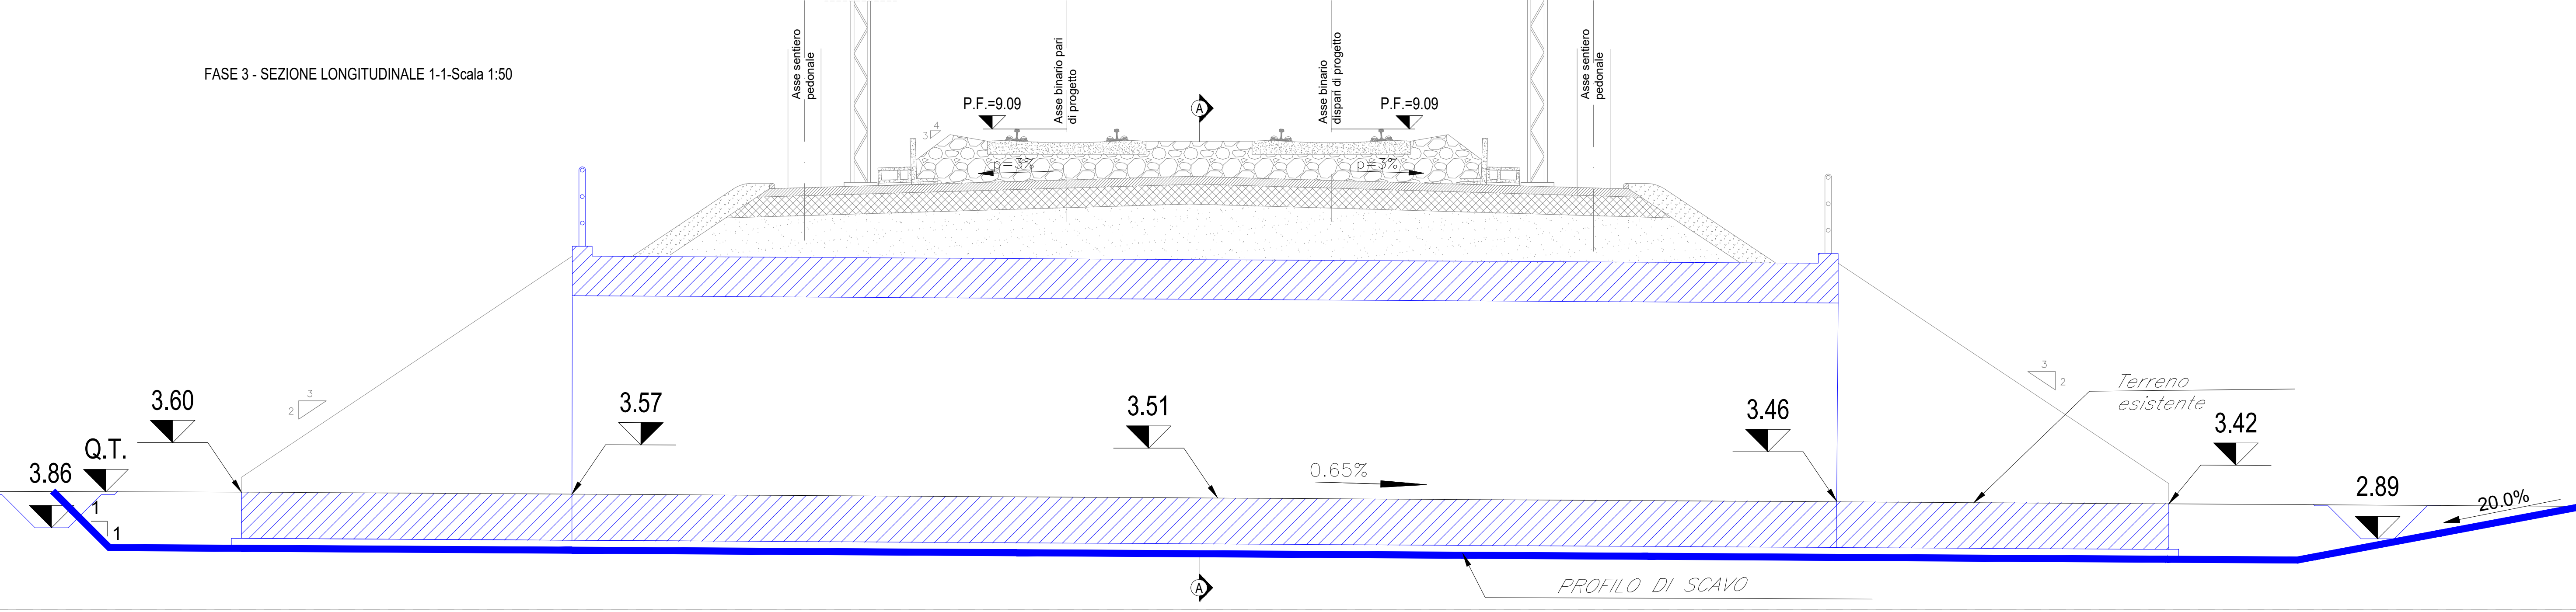


SEZIONE TRASVERSALE A-A-Scala 1:50

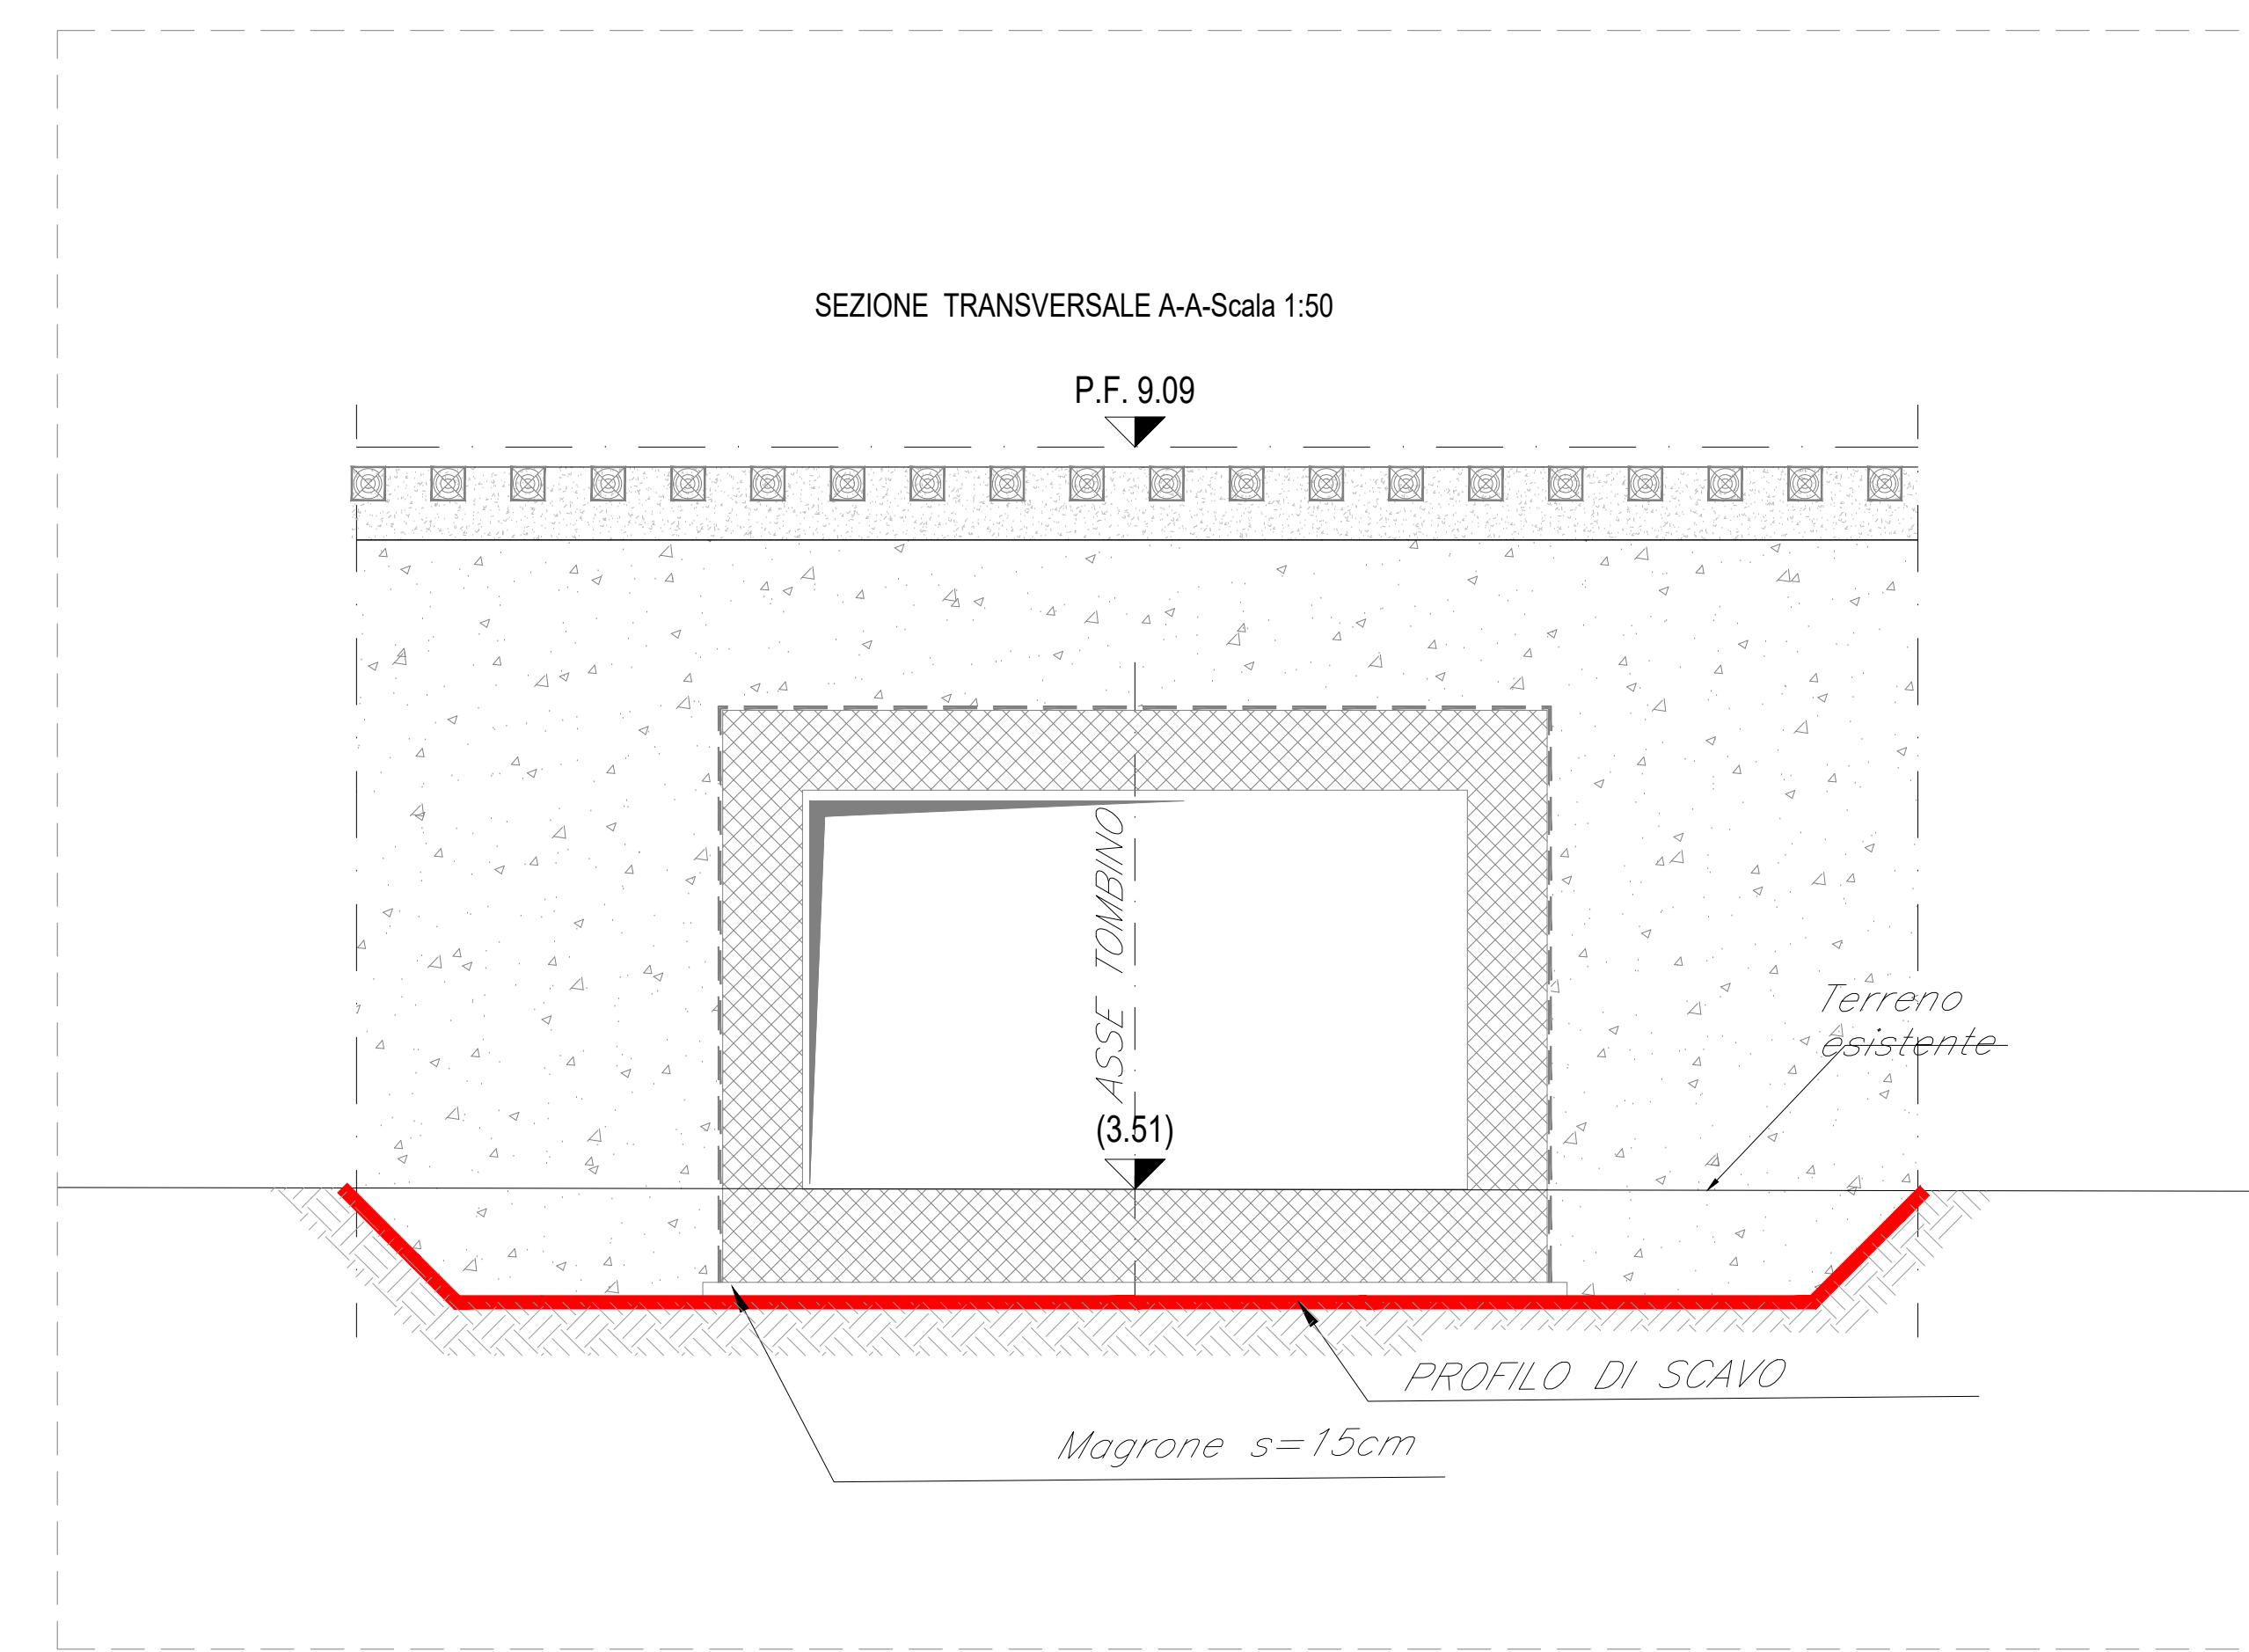


FASE 1 - SEZIONE TRASVERSALE A-A-Scala 1:50

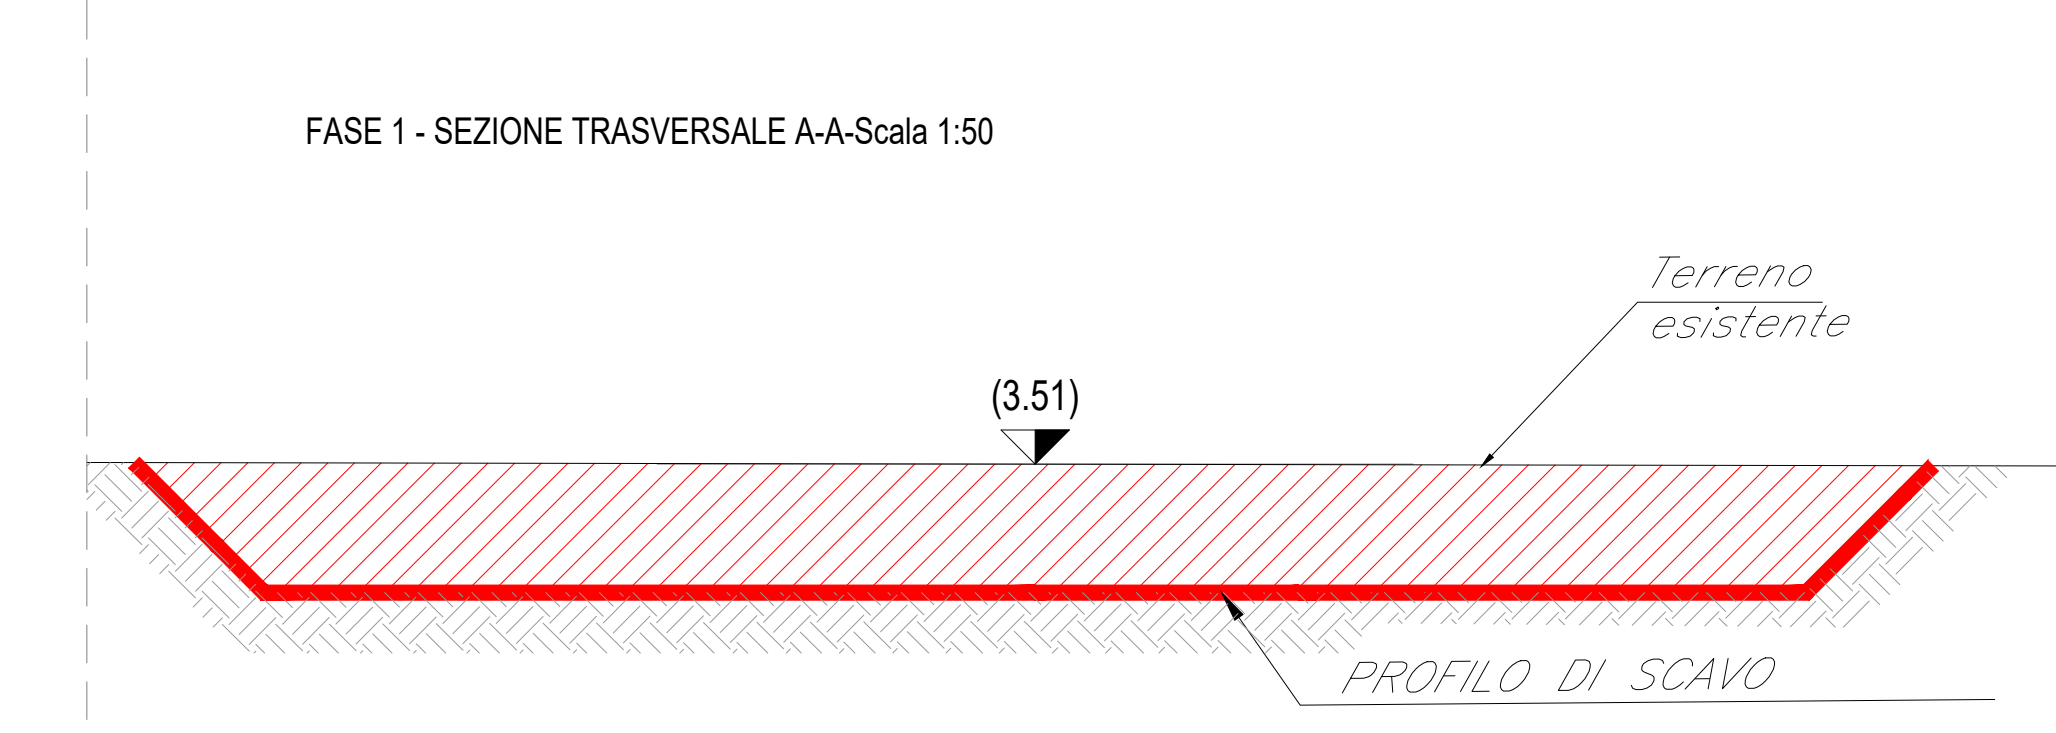

FASE 2 - SEZIONE TRASVERSALE A-A-Scala 1:50

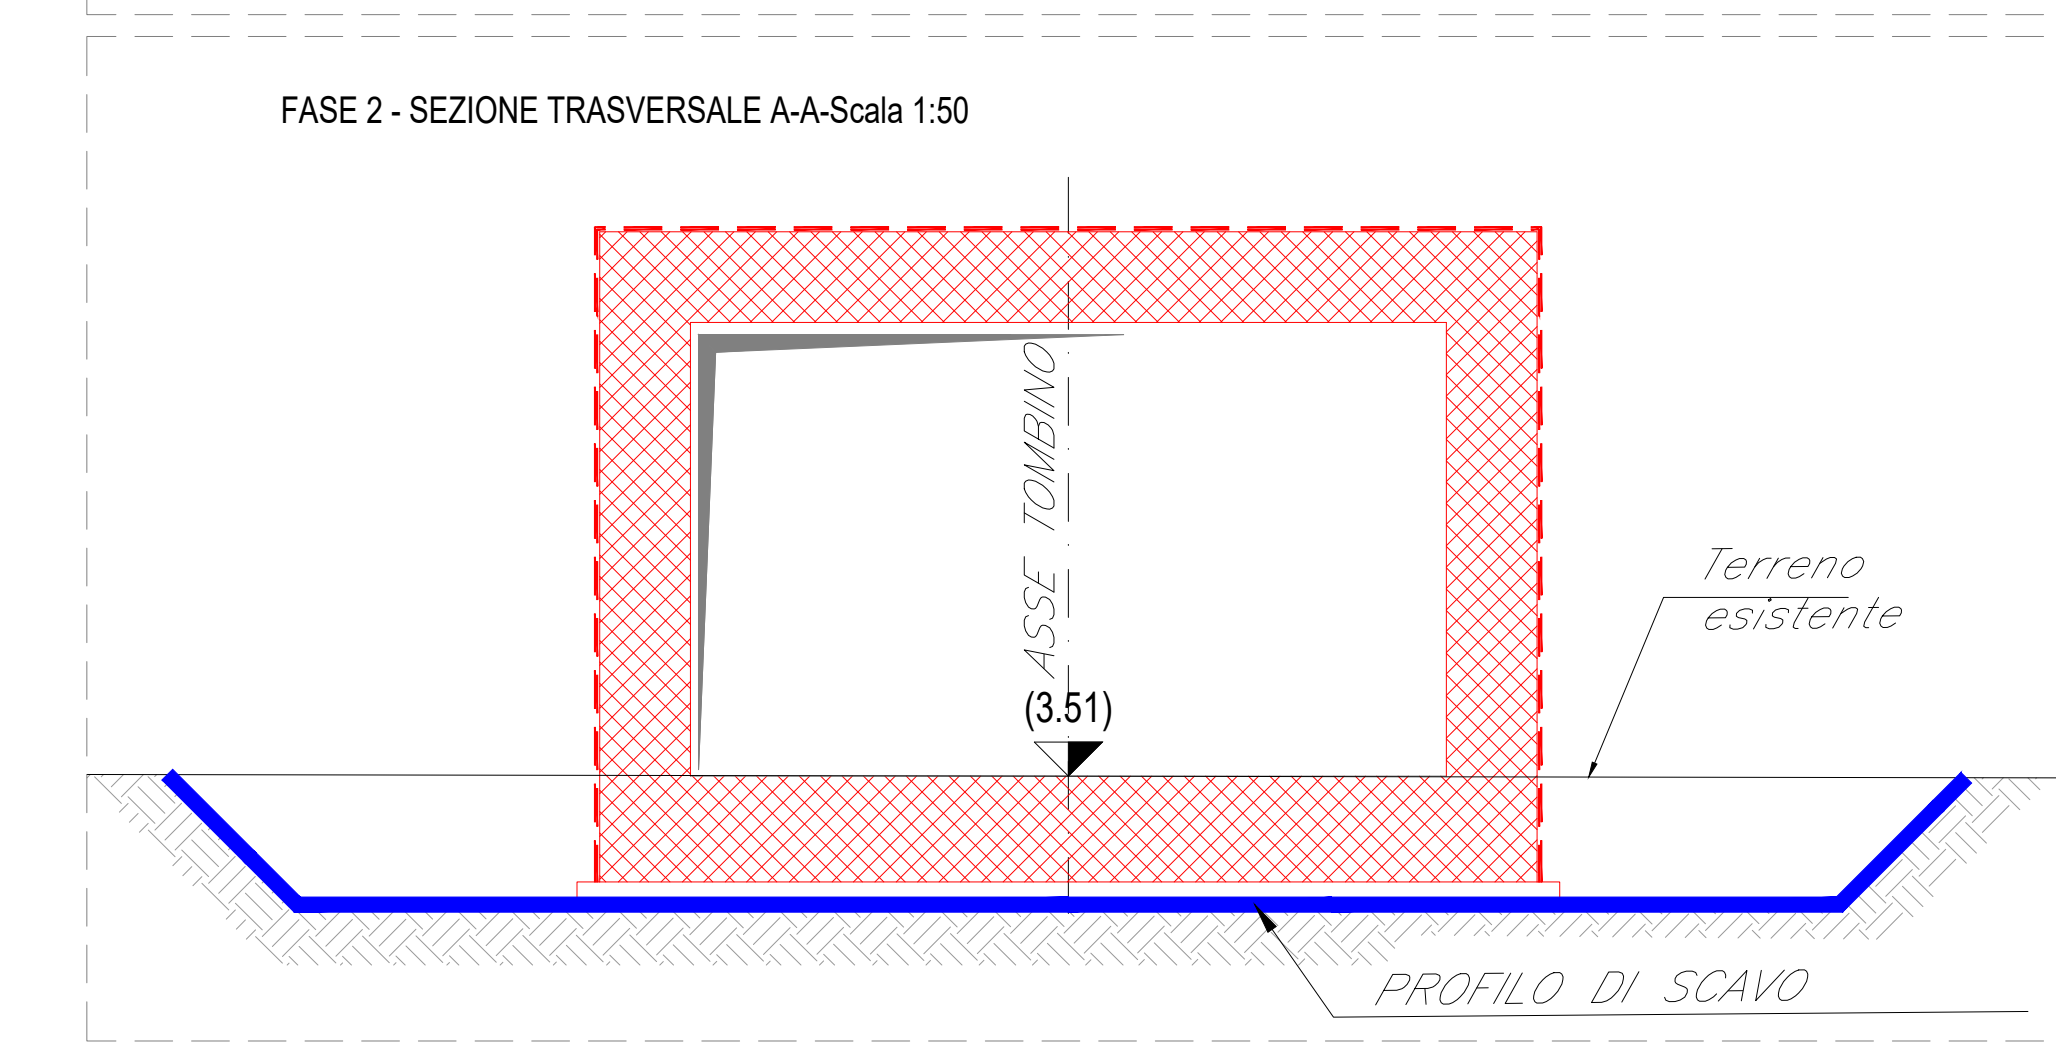

FASE 3 - SEZIONE TRASVERSALE A-A-Scala 1:50

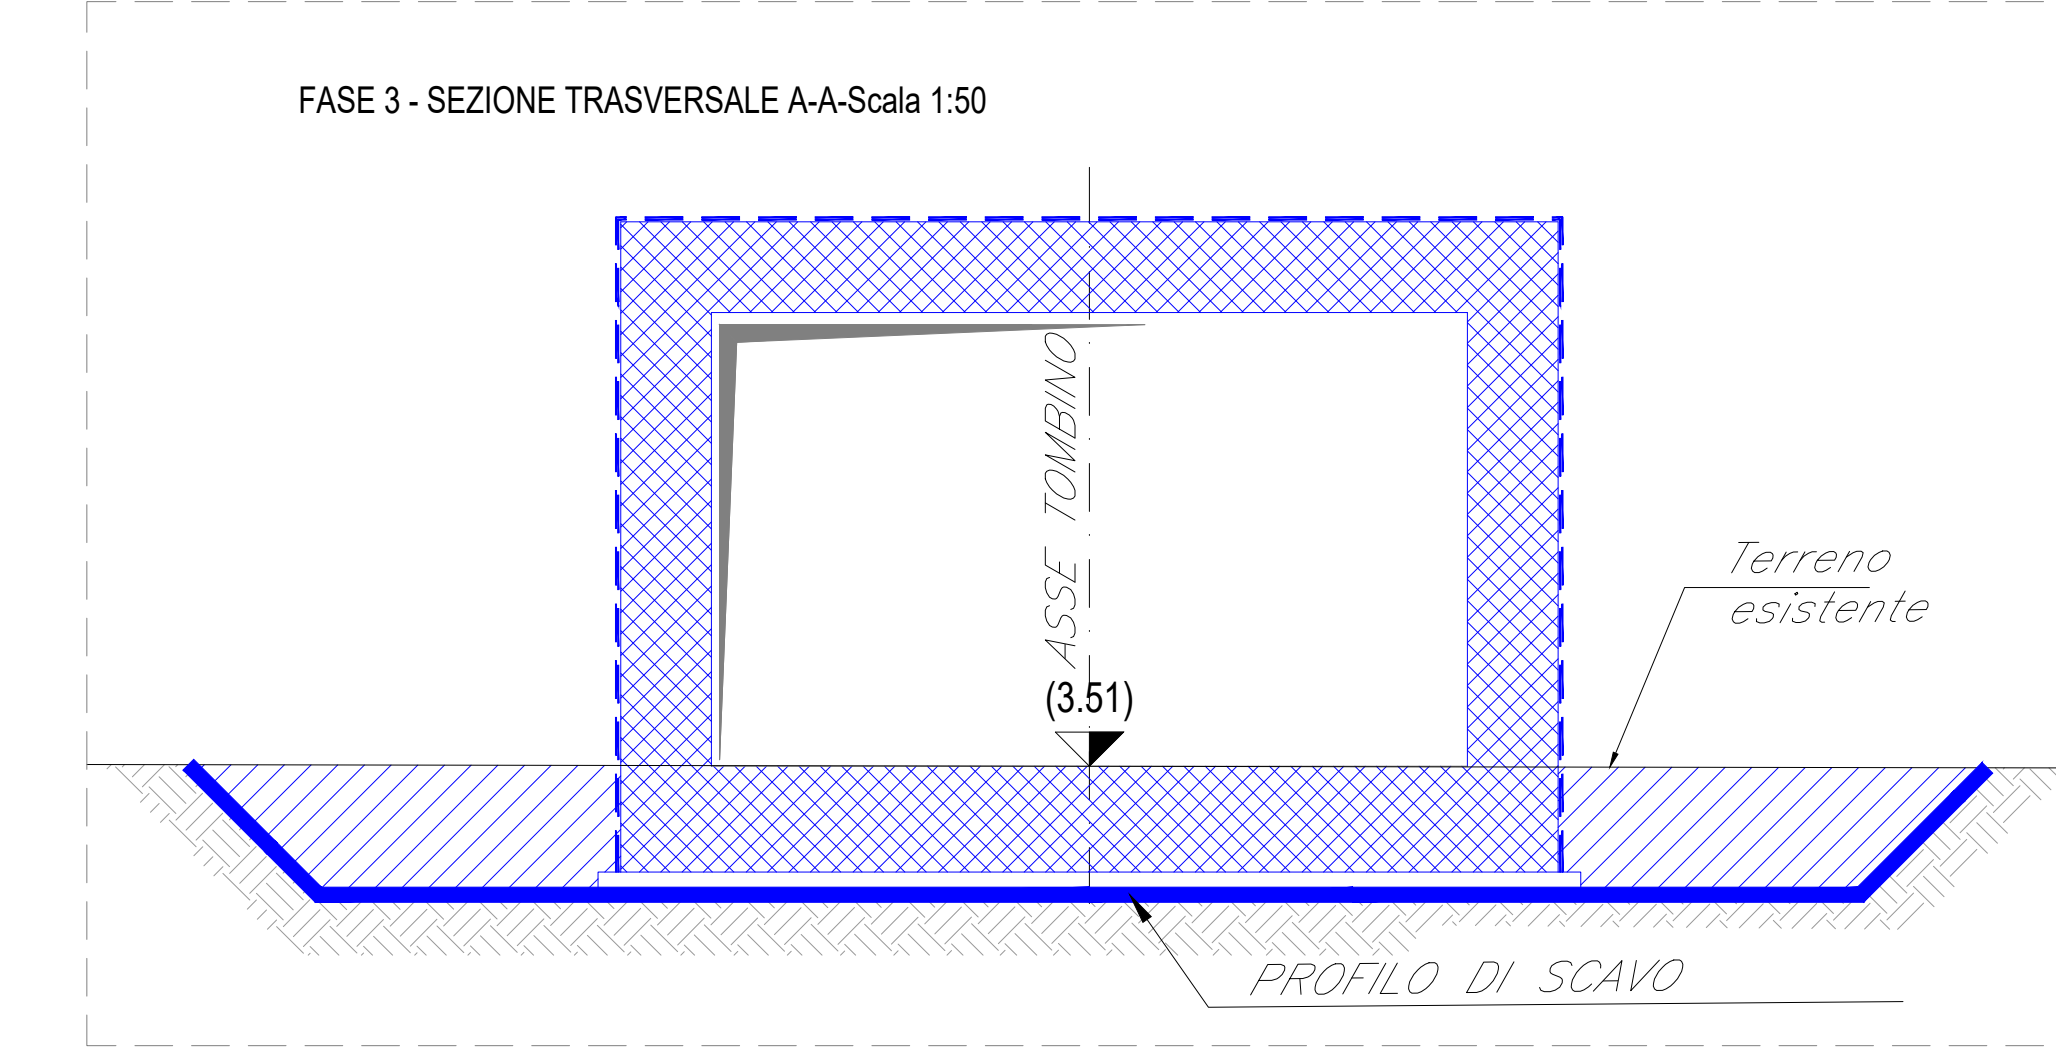

LEGENDA

- opere in fase di realizzazione
- opere già realizzate

COMMITTENTE: **RFI** Rete Ferroviaria Italiana - Gruppo Ferrovie dello Stato Italiane

DIREZIONE LAVORI: **ITALFERR** Gruppo Ferrovie dello Stato Italiane

APPALTATORE: **ACOSTINO** Costruzioni, **ATLANTE** Mandanti

PROGETTAZIONE: **HUB** Mandatari, **HIV pro** Mandanti

PROGETTO ESECUTIVO

LINEA PESCARA - BARI
RADDOPPIO DELLA TRATTA FERROVIARIA TERMOI - LESINA
LOTTO 2 e 3: RADDOPPIO TERMOI - RIPALTA

IN59 - Tombino scatolare 5,00x3,00 al km 13+331.160
Pianta e sezioni di scavo e fasi costruttive dell'opera

Rev.	Descrizione	Redatto	Data	Verificato	Data	Approvato	Data	Autore/Rev.	Data
A	Prova Esame	Ing. M. Calabrese	04/04/2022	Ing. M. Calabrese	04/04/2022	S. Carini	04/04/2022		
B	Aggiornamento Rev. 1/2022	Ing. A. Zaccaro	04/04/2022	Ing. M. Calabrese	04/04/2022	S. Carini	04/04/2022		
C	Revisione per legge n. 100/2017	Ing. A. Zaccaro	04/04/2022	Ing. M. Calabrese	04/04/2022	S. Carini	04/04/2022		

File: LIOB02ZZPAIN5900001C.DWG