


PIANTA-Scala 1:100


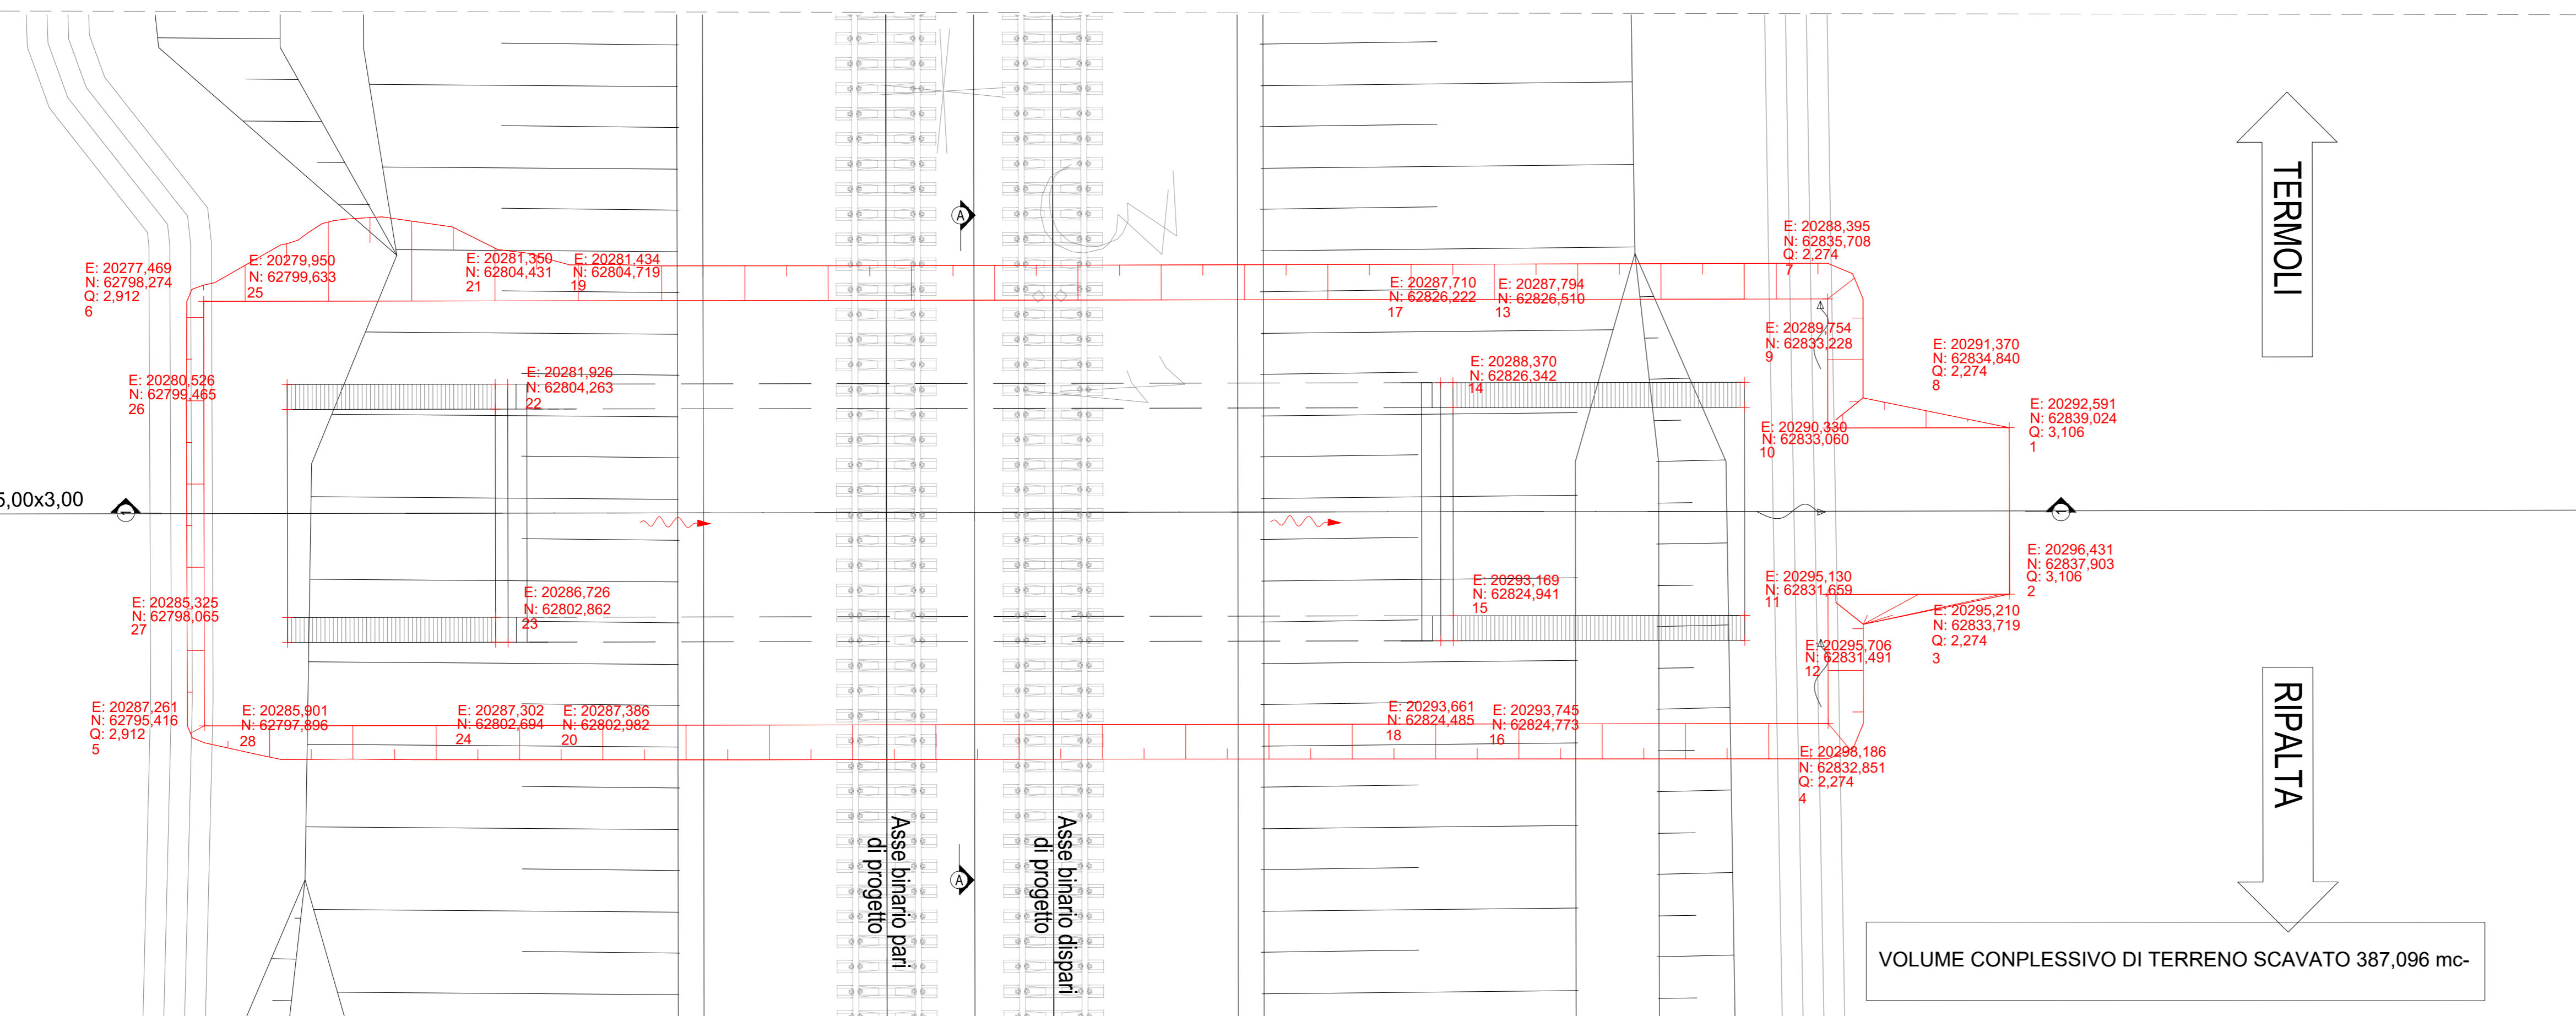


↑  
TERMOLI


↓  
RIPALTA

- Fase 1:  
- Preparazione cantiere  
- Pulizia e taglio arbusti  
- Realizzazione dello scavo necessario alla realizzazione delle opere.
- Fase 2:  
- Realizzazione platea di fondazione  
- Realizzazione delle opere strutturali in elevazione
- Fase 3:  
- Realizzazione opere di finitura  
- Ripristino aree


PIANTA CHIAVE

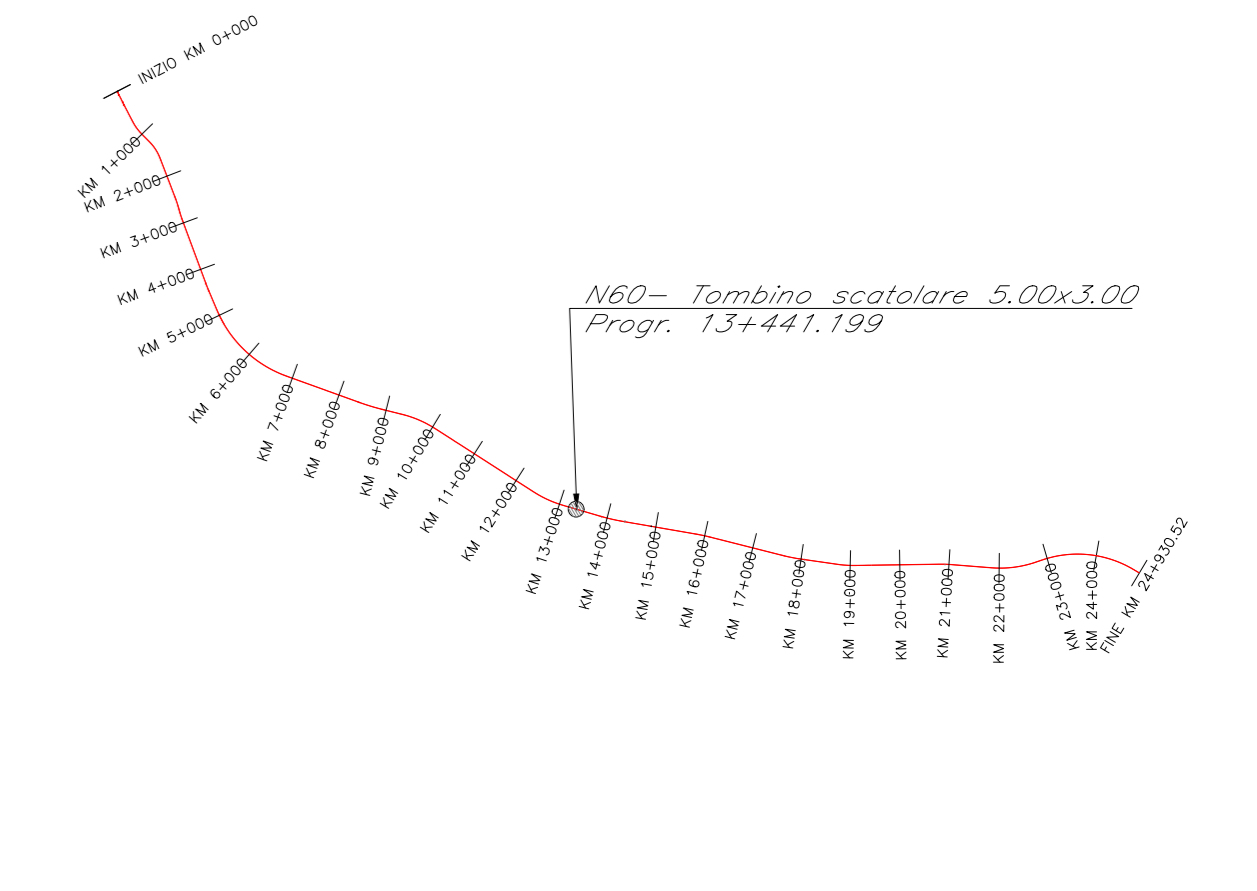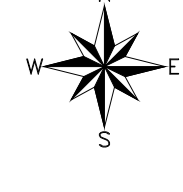


SEZIONE TRASVERSALE A-A-Scala 1:50

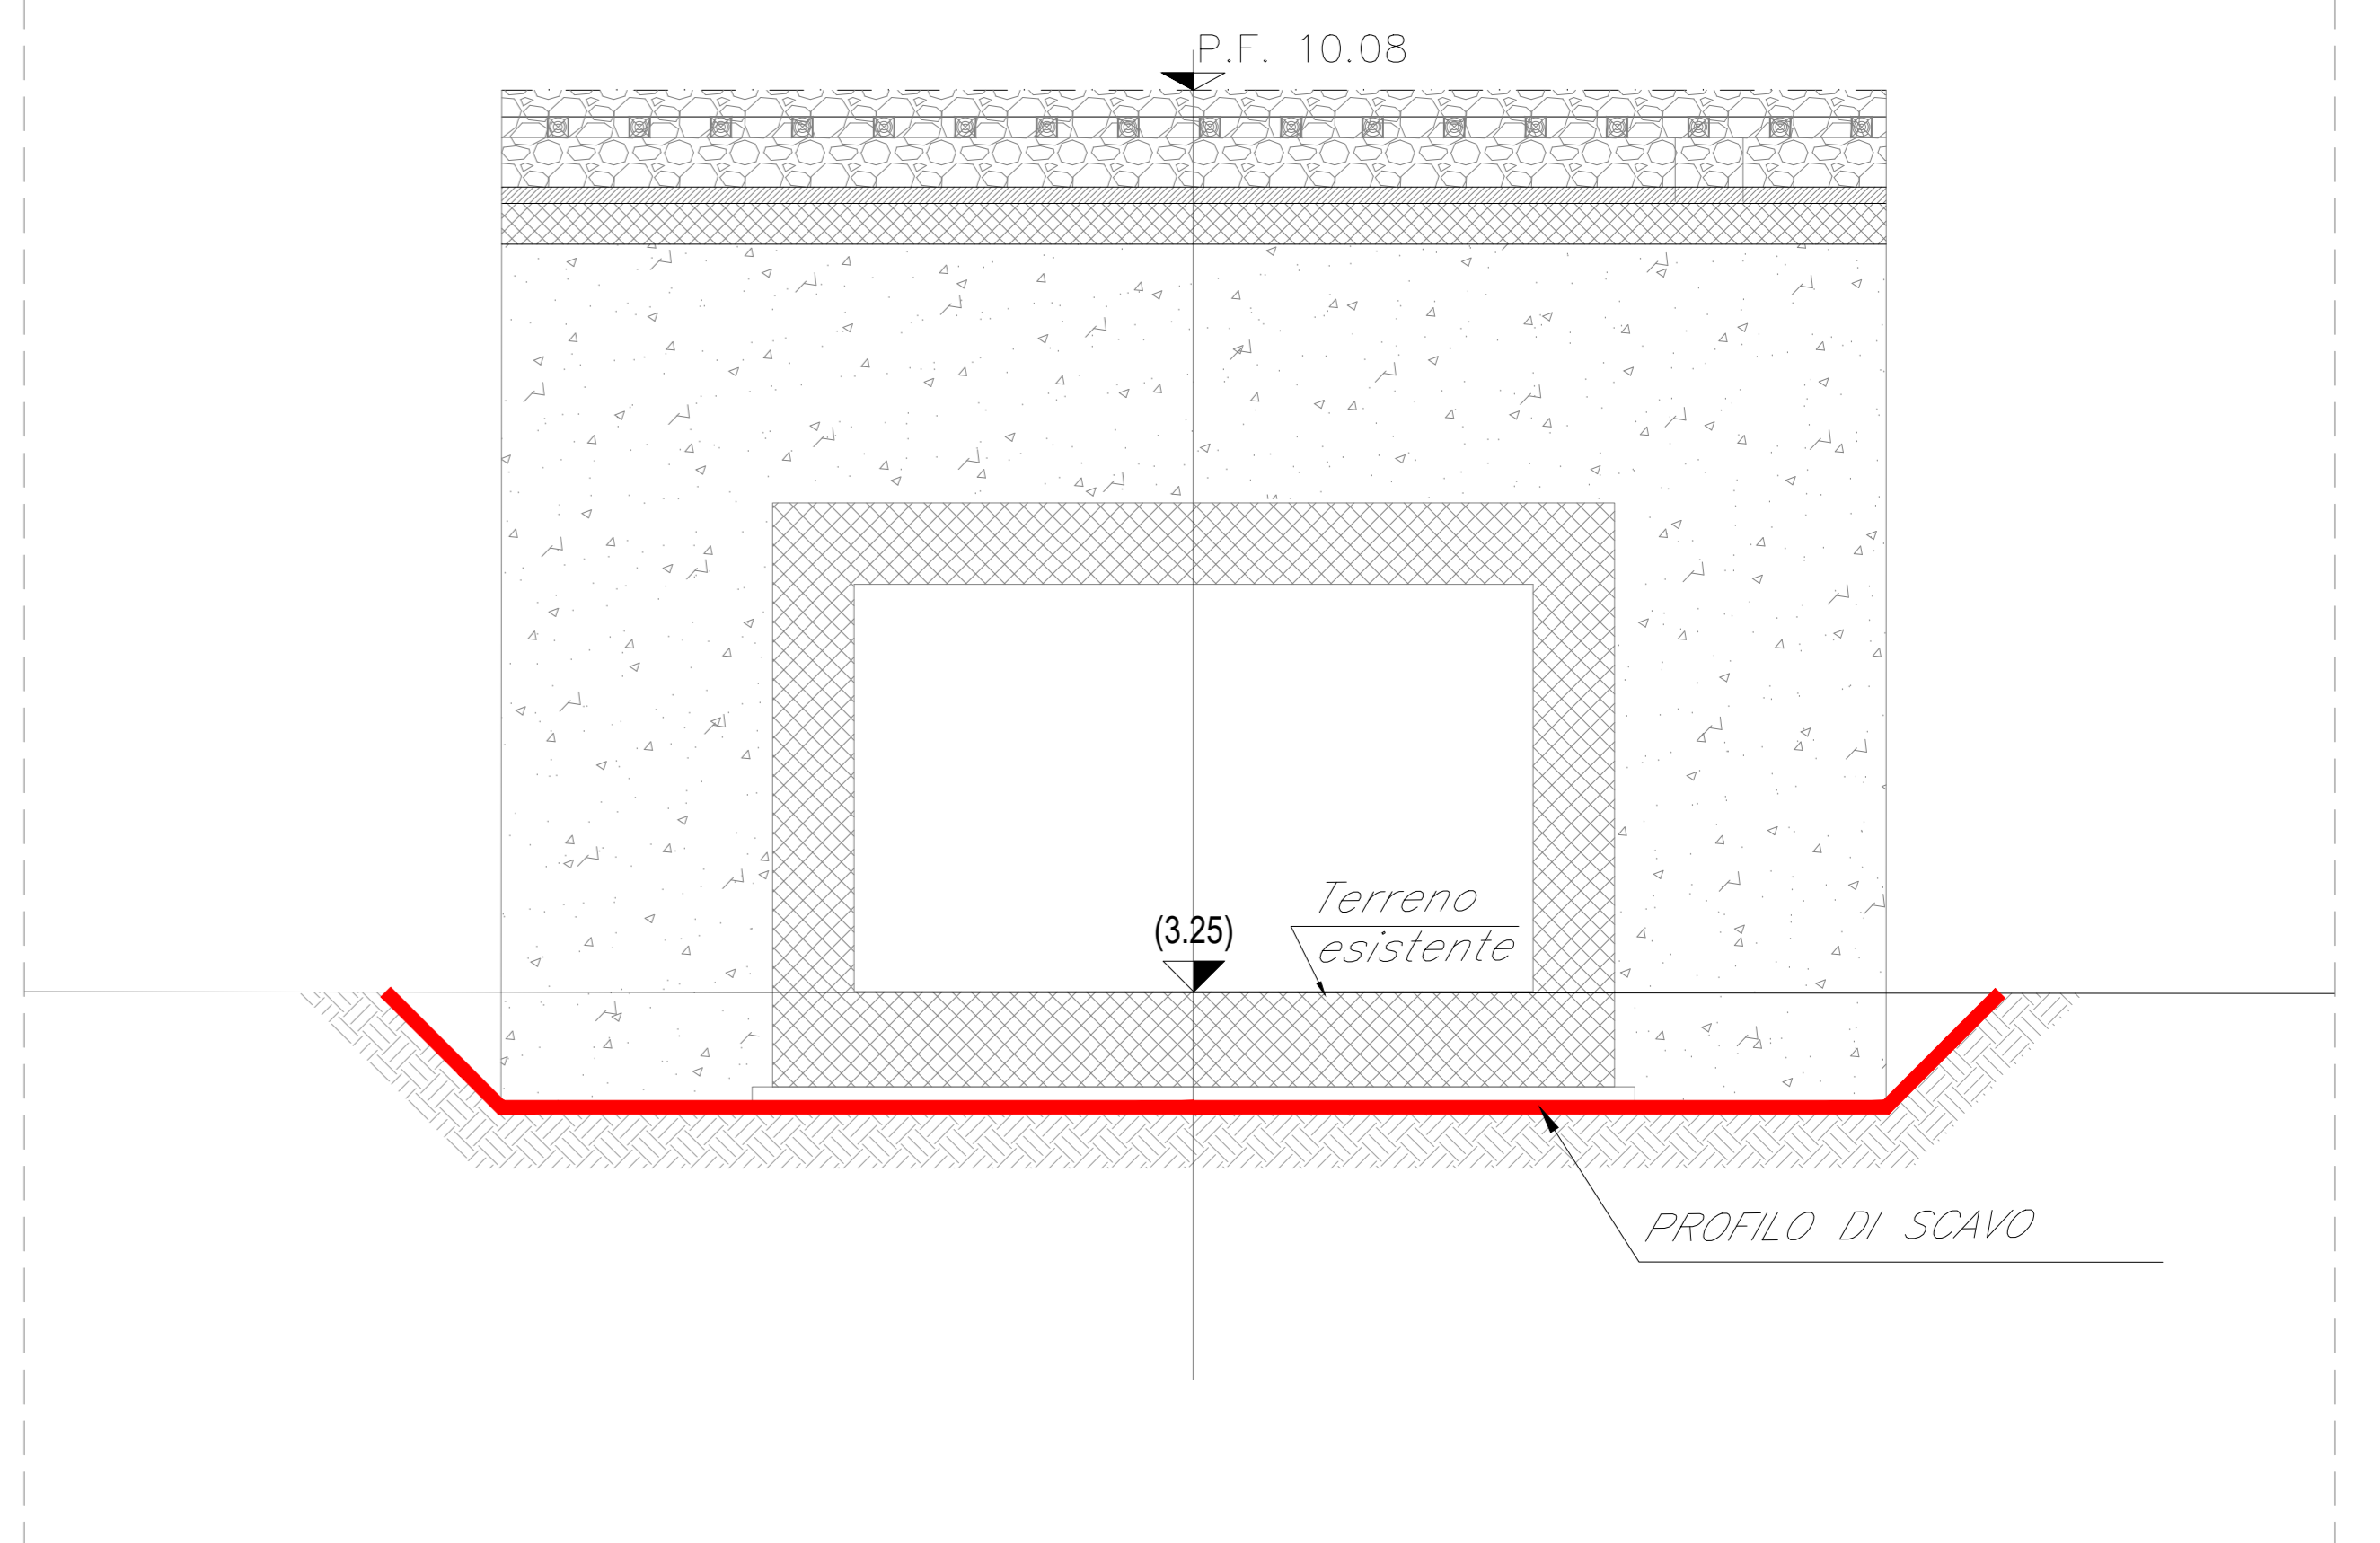


SEZIONE LONGITUDINALE 1-1-Scala 1:100

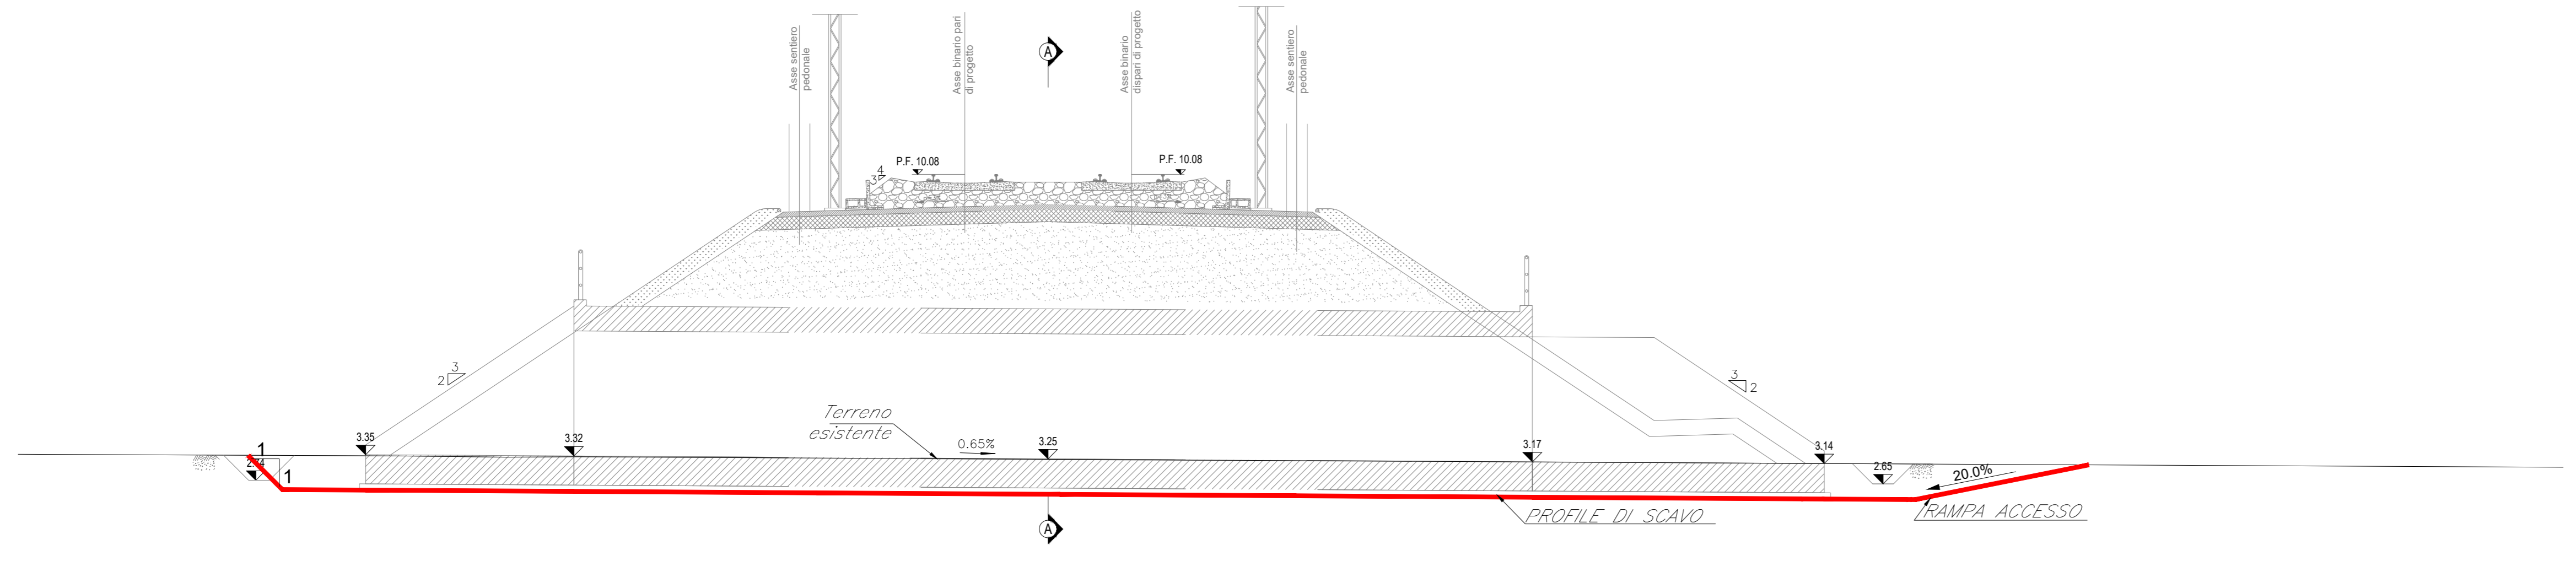


FASE 1 - SEZIONE LONGITUDINALE 1-1-Scala 1:100

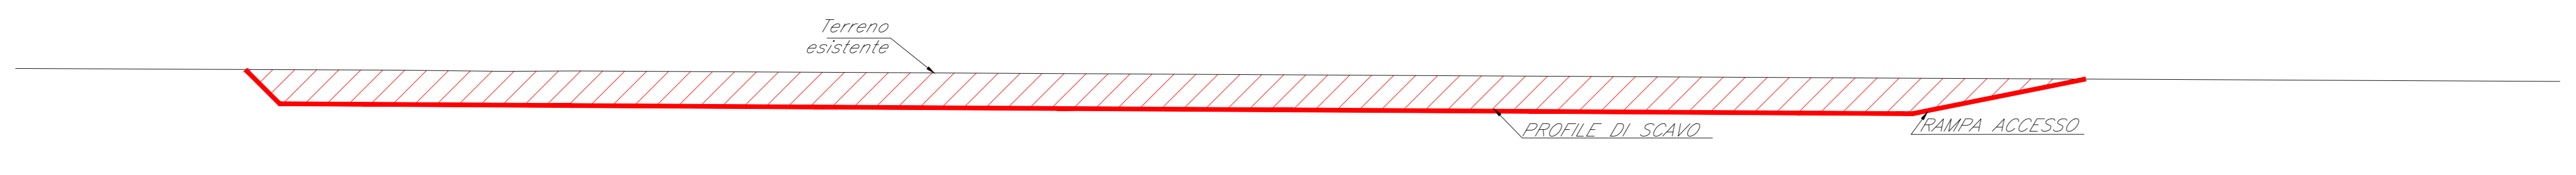


FASE 1 - SEZIONE TRASVERSALE A-A-Scala 1:100

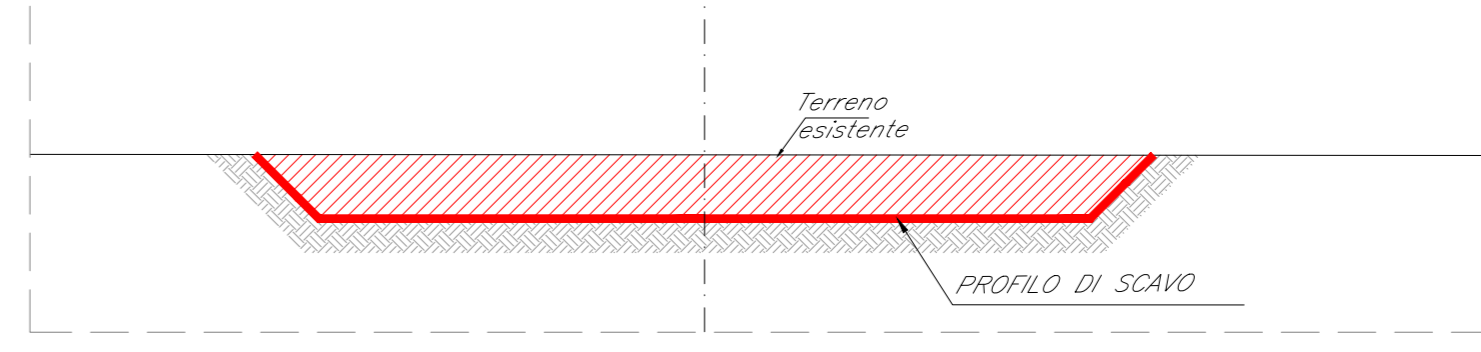


FASE 2 - SEZIONE LONGITUDINALE 1-1-Scala 1:100

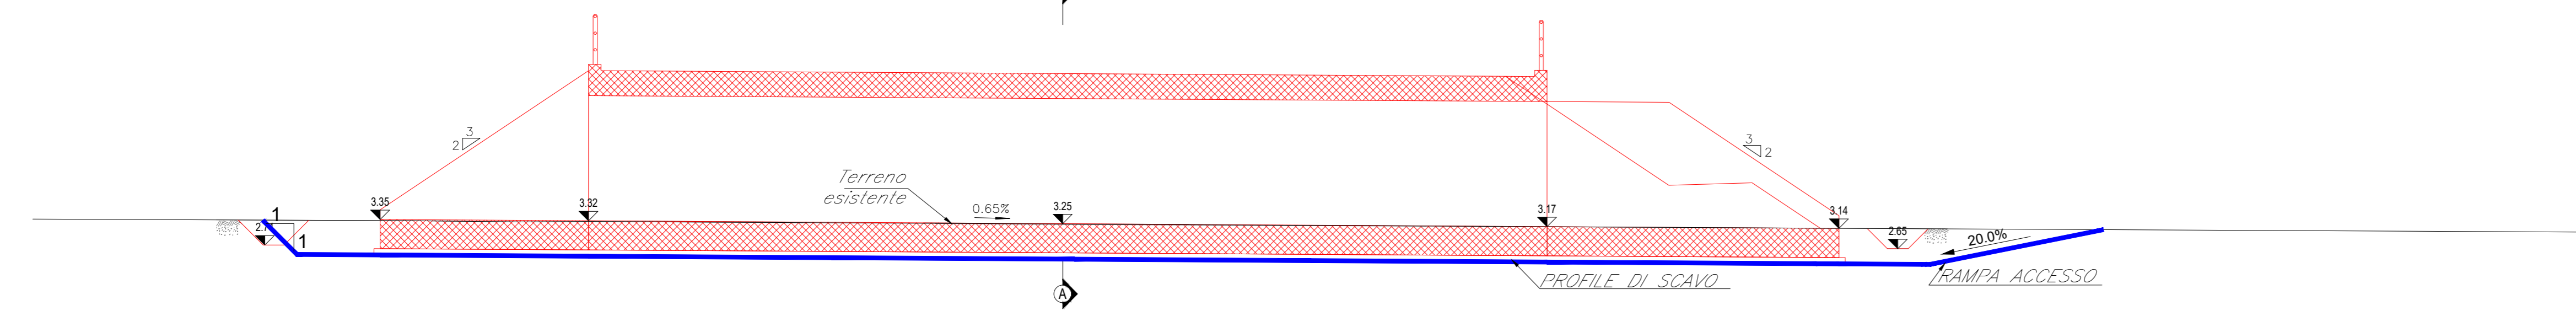


FASE 2 - SEZIONE TRASVERSALE A-A-Scala 1:100

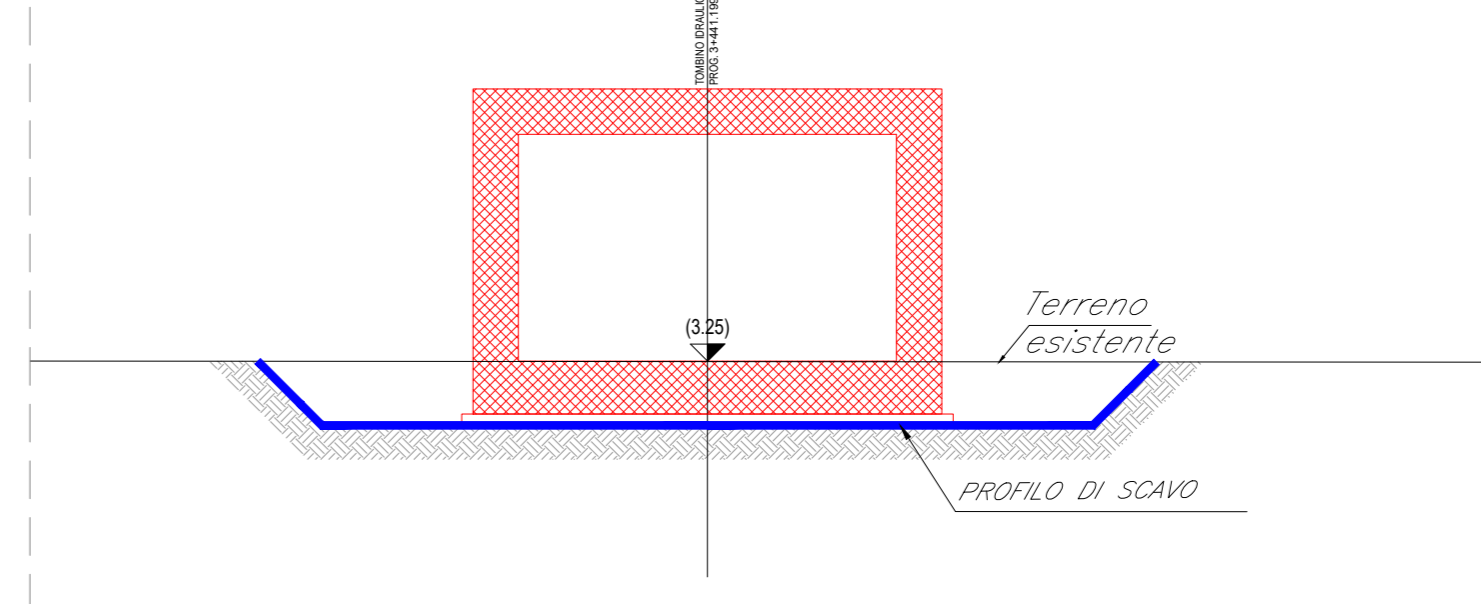

FASE 3 - SEZIONE LONGITUDINALE 1-1-Scala 1:100

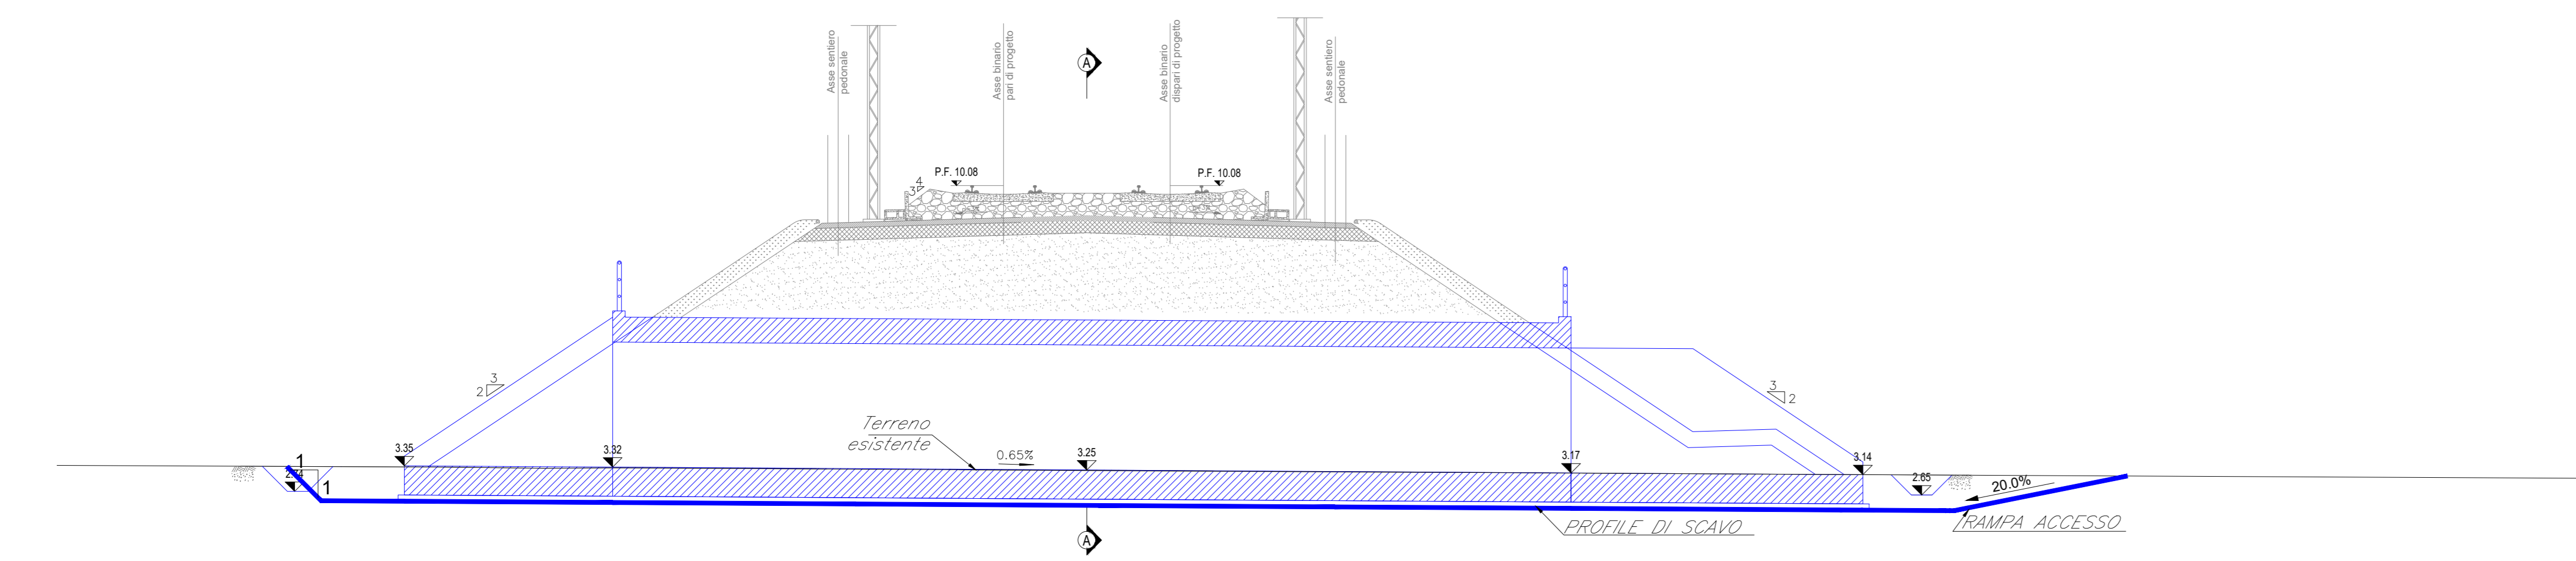

FASE 3 - SEZIONE TRASVERSALE A-A-Scala 1:100

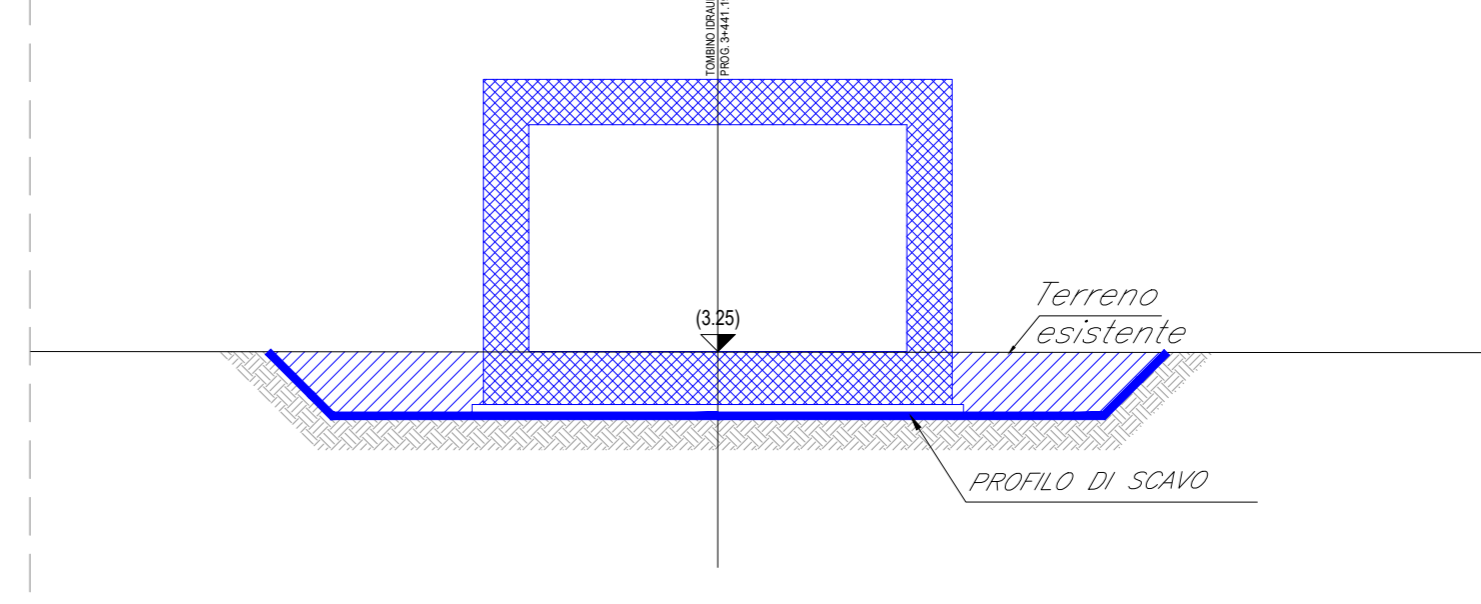

- LEGENDA
- opere in fase di realizzazione
  - opere già realizzate

COMMITTENTE: **RFI** RETE FERROVIARIA ITALIANA  
GRUPPO FERROVIE DELLO STATO ITALIANE  
DIREZIONE INVESTIMENTI  
DIREZIONE PROGRAMMI INVESTIMENTI  
DIRETTRICE SUD - PROGETTO ADRIATICA

DIREZIONE LAVORI: **ITALFERR** GRUPPO FERROVIE DELLO STATO ITALIANE

APPALTATORE: **ACOSTINO** COSTRUZIONI GENERALI S.p.A. e **ATLANTE**

MANDATARIA: **HUB** MANDANTI: **TVpro**

PROGETTO ESECUTIVO  
**LINEA PESCARA - BARI**  
**RADDOPPIO DELLA TRATTA FERROVIARIA TERMOLI - LESINA**  
**LOTTO 2 e 3: RADDOPPIO TERMOLI - RIPALTA**

IN60-Tombino scotolare 5,00x3,00 al km 13+441.199  
Pianta e sezioni di scavo e fasi costruttive dell'opera

APPALTATORE	PROGETTAZIONE	SCALA:
DIRETTORE TECNICO	DIRETTORE OPERATIVO	VAR.
A.A. PAVANETTO	D. M. PAVANETTO	

COMMESSA	LOTTO	FASE	ENTE	PRODOTTORE	OPERAZIONE	DISCIPLINA	PROGR.	REV.
LI0B02E	02	E	ZZ	PA	ING000	001	C	

Revis.	Descrizione	Redatto	Data	Verificato	Data	Approvato	Data	Autorizzato	Data
A	Prva Disegnata	Ing. M. Calabrese	02/01/2022	Ing. M. Calabrese	02/01/2022	S. Canale	02/01/2022		
B	Aggiornata per Fir-024	Ing. A. Zatta	02/01/2022	Ing. M. Calabrese	02/01/2022	S. Canale	02/01/2022		
C	Revisione a regola d'arte	Ing. A. Zatta	02/01/2022	Ing. M. Calabrese	02/01/2022	S. Canale	02/01/2022		

File: LI0B02EZZPAING000001C.DWG n. Elab.: 7