



SEZIONE TRASVERSALE - Scala 1:10

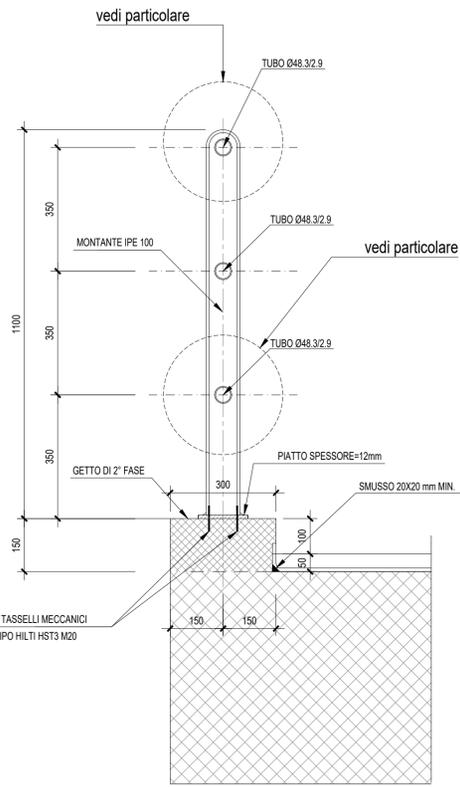


PROSPETTO PARAPETTO CORRENTE - Scala 1:10

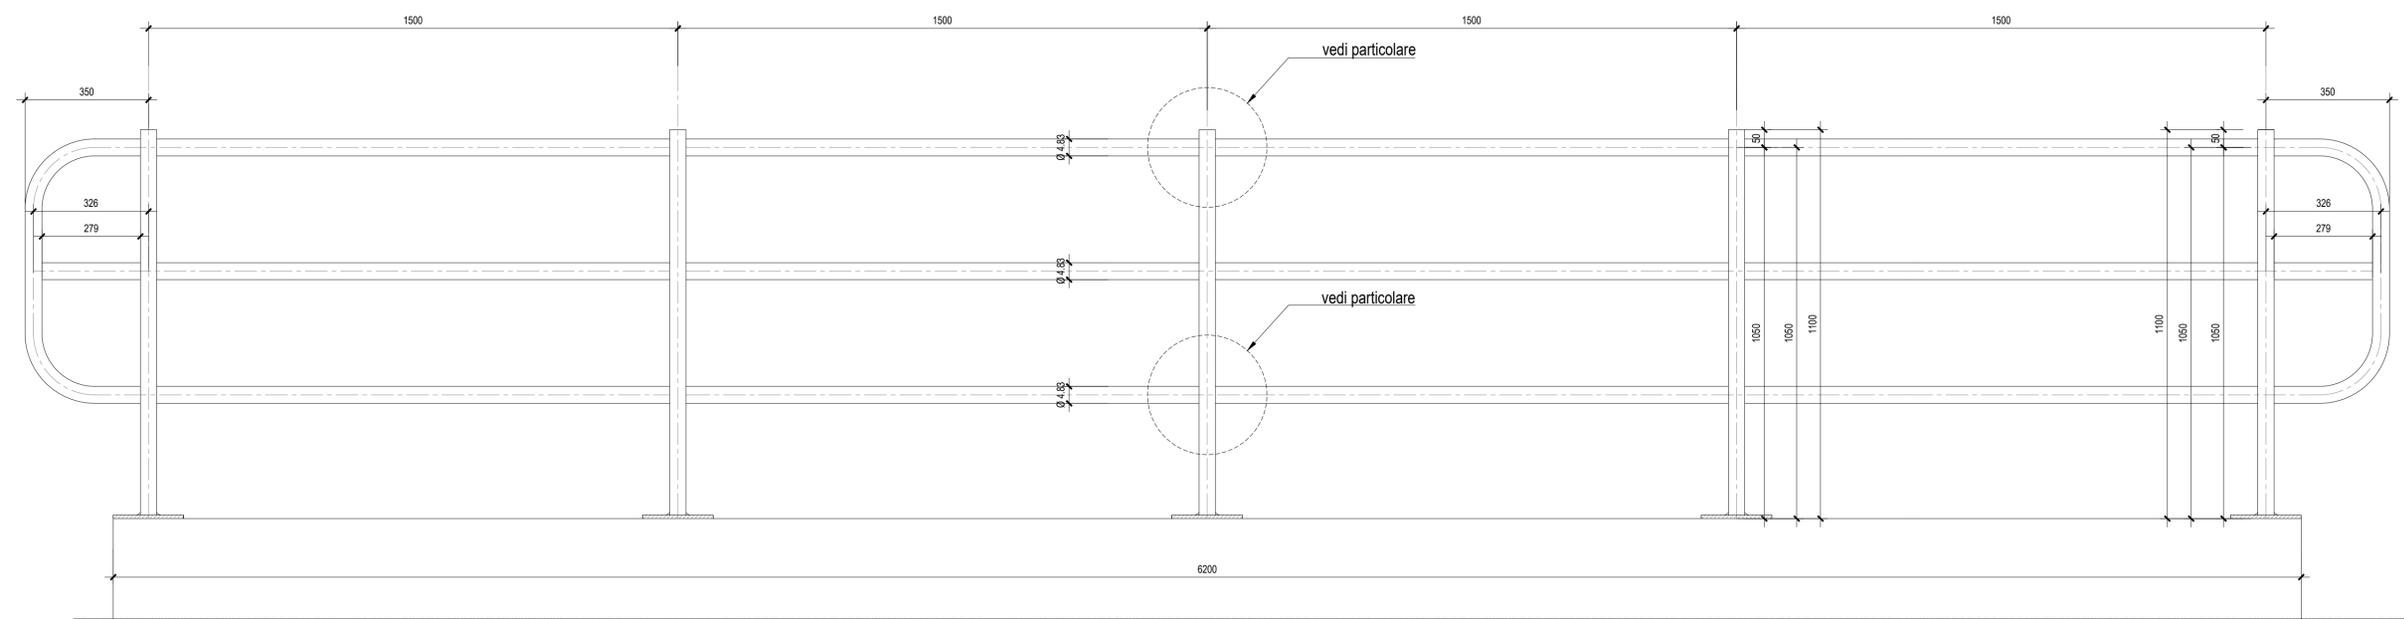


PARTICOLARE MONTANTE E PIASTRA PARAPETTO-Scala 1:5

(misure in mm)

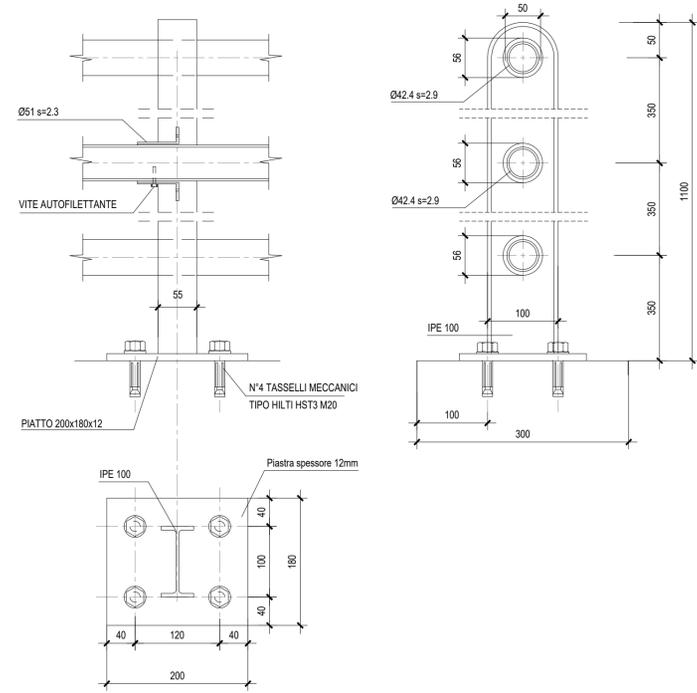


PARTICOLARI IMPERMEABILIZZAZIONE SCATOLARE

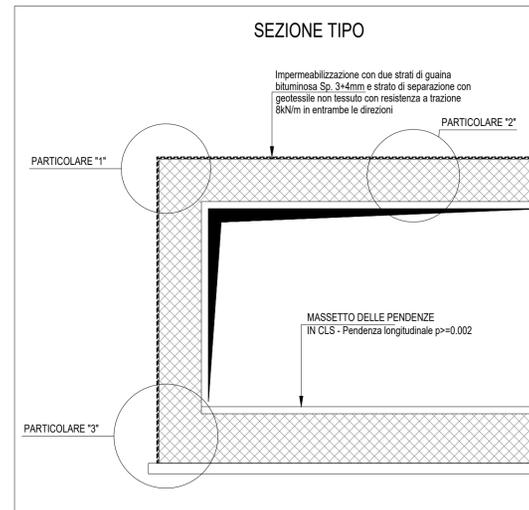


SCHEMA DI POSA IMPERMEABILIZZAZIONE - Scala 1:20


(Doppia guaina bituminosa)

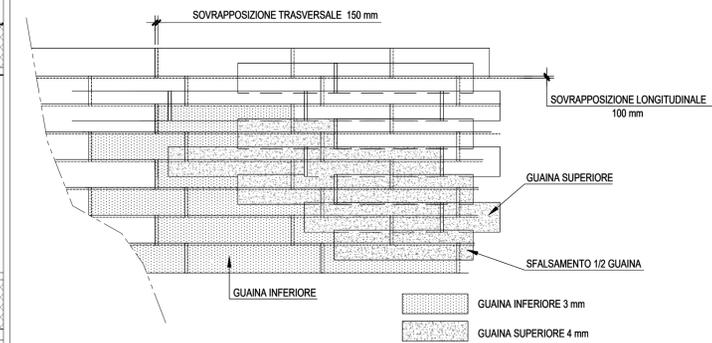



PARTICOLARE "1" - Scala 1:10

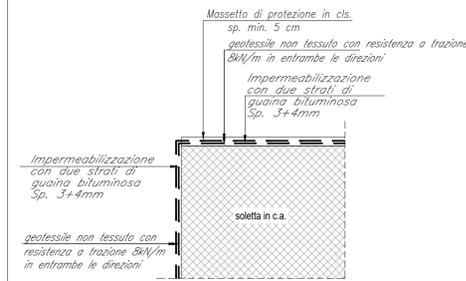

PARTICOLARE "2" - Scala 1:10

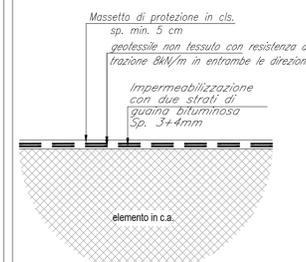

PARTICOLARE "3" - Scala 1:10

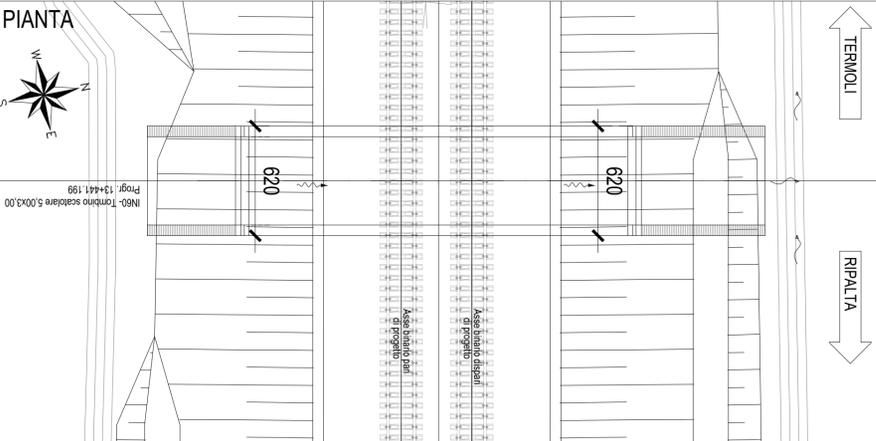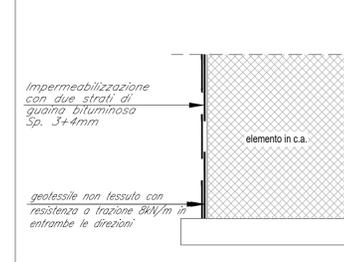

COMMITTENTE: **RFI** RETE FERROVIARIA ITALIANA GRUPPO FERROVIE DELLO STATO ITALIANE DIREZIONE INVESTIMENTI DIREZIONE PROGRAMMI INVESTIMENTI DIRETTRICE SUD - PROGETTO ADRIATICA

DIREZIONE LAVORI: **ITALFERR** GRUPPO FERROVIE DELLO STATO ITALIANE

APPALTATORE: **AGOSTINO COSTRUZIONI** MANDATARIA **RESERARCH** MANDANTI **ATLANTE**

PROGETTAZIONE: MANDATARIA **HUB** MANDANTI **HYpro**

PROGETTO ESECUTIVO

LINEA PESCARA - BARI
RADDOPPIO DELLA TRATTA FERROVIARIA TERMOLI - LESINA
LOTTO 2 e 3: RADDOPPIO TERMOLI - RIPALTA

IN60 - Tombino scatolare 5,00x3,00 al km 13+441,199
 Particolari costruttivi

APPALTATORE	PROGETTAZIONE	SCALA:
DIRETTORE TECNICO A.A. D'AGOSTINO Il Direttore Tecnico (Ing. Gianpiero Botteri)	DIRETTORE DELLA PROGETTAZIONE Ing. M. Calderoni Il Direttore Tecnico (Ing. Gianpiero Botteri)	VAR.
COMMESSA	LOTTO	FASE
ENTRATA IN SERVIZIO	ENTRATA IN SERVIZIO	ENTRATA IN SERVIZIO
OPERAZIONE	OPERAZIONE	OPERAZIONE
DISCIPLINA	DISCIPLINA	DISCIPLINA
PROGR.	PROGR.	PROGR.
REV.	REV.	REV.

LI0B 02 E ZZ BB IN6000 002 C

Revis.	Descrizione	Redatto	Data	Verificato	Data	Approvato	Data	Autorizzato	Data
A	Prima Emersione	Ing. M. Calderoni	28/06/2023	var.	28/06/2023	S. Canale	28/06/2023		
B	Aggiornamento per Rlv n.0254	Ing. A. Zaca	28/06/2023	Ing. M. Calderoni	28/06/2023	S. Canale	28/06/2023		
C	Revisione e seguito di 001-CC-01	Ing. A. Zaca	02/07/2023	Ing. M. Calderoni	02/07/2023	S. Canale	02/07/2023		

File: LI0B02EZZBBIN6000002C.DWG n. Elab.: