


PIANTA-Scala 1:100

IN61 - Tombino scatolare
5,00x3,00 Progr. 13+391,18

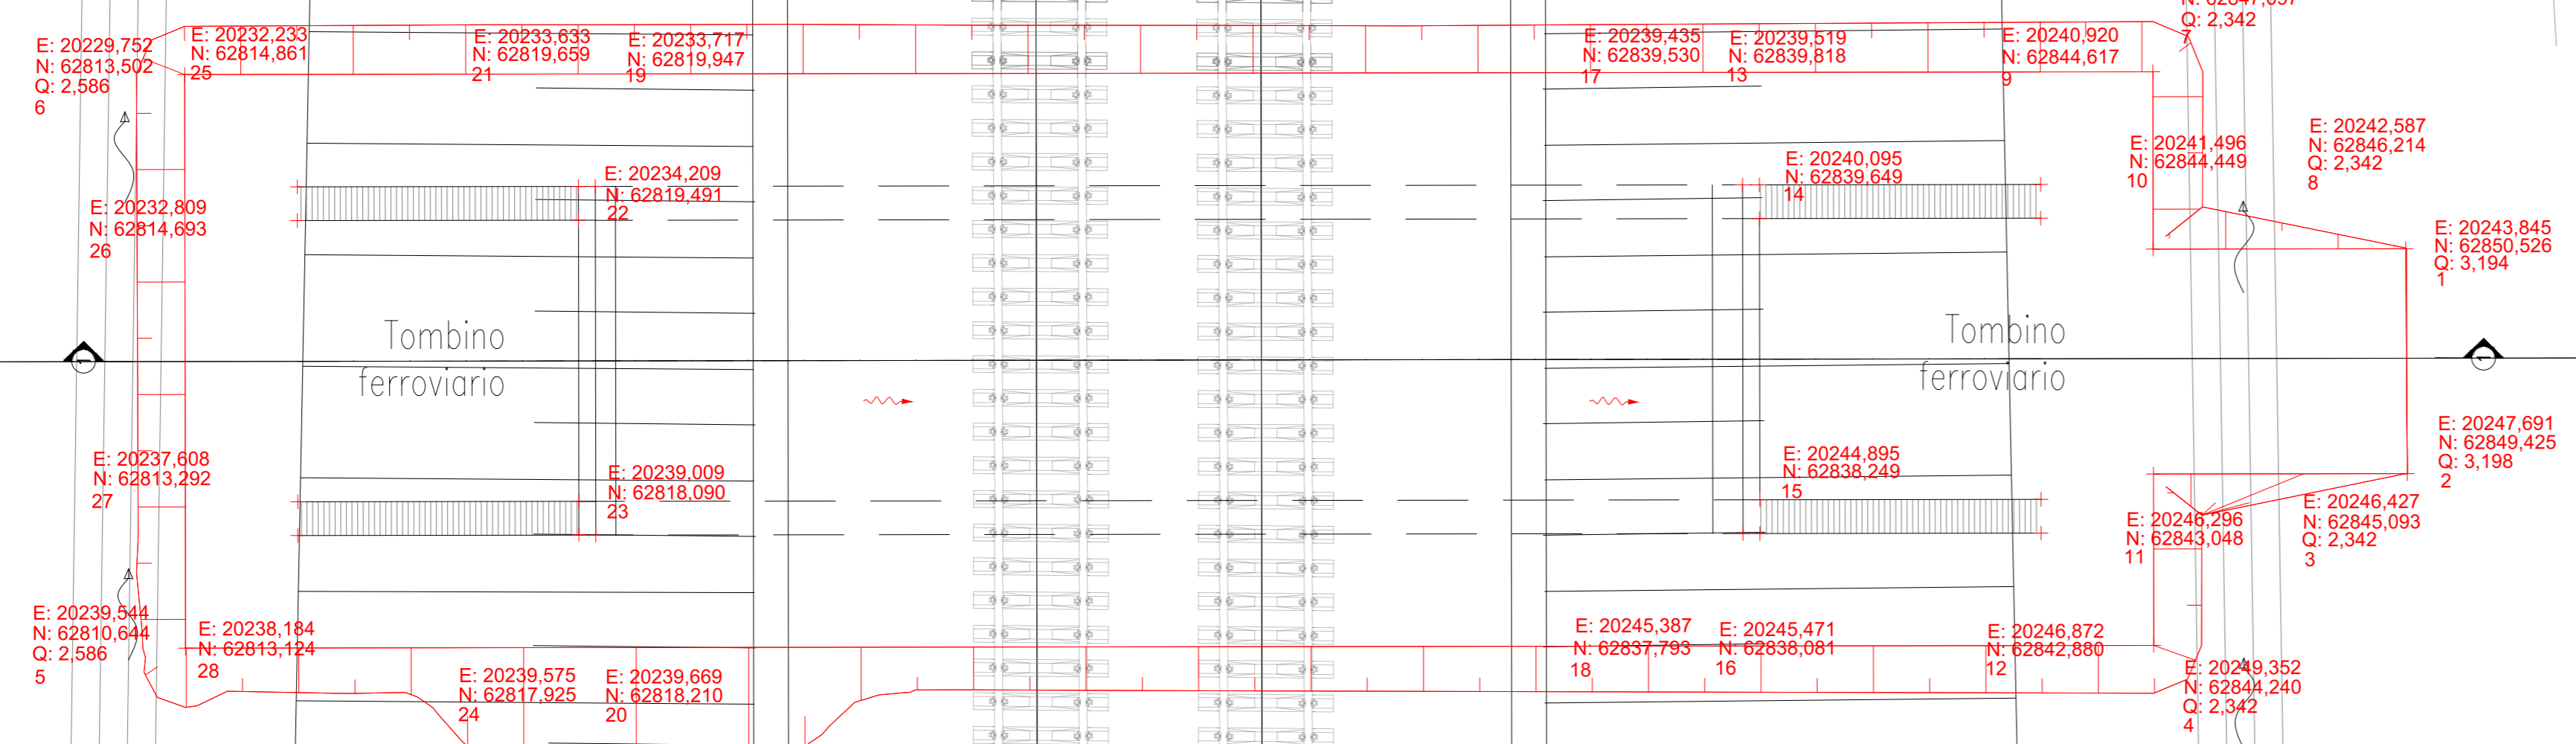



VOLUME COMPLESSIVO DI TERRENO SCAVATO 382,004 mc-

Fase 1:
- Preparazione cantiere
- Pulizia e taglio arbusti
- Realizzazione dello scavo necessario alla realizzazione delle opere.


Fase 2:
- Realizzazione platea di fondazione
- Realizzazione delle opere strutturali in elevazione

Fase 3:
- Realizzazione opere di finitura
- Ripristino aree


PIANTA CHIAVE

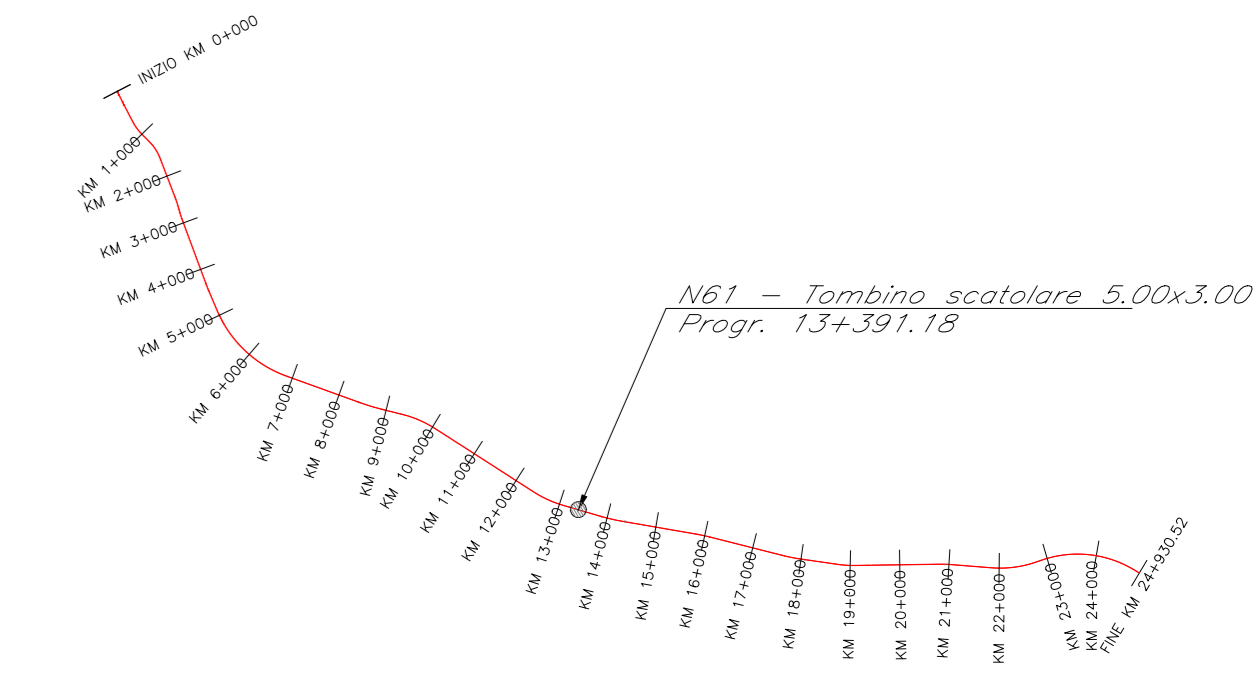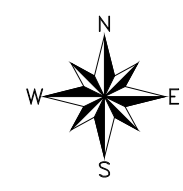


SEZIONE LONGITUDINALE 1-1-Scala 1:100

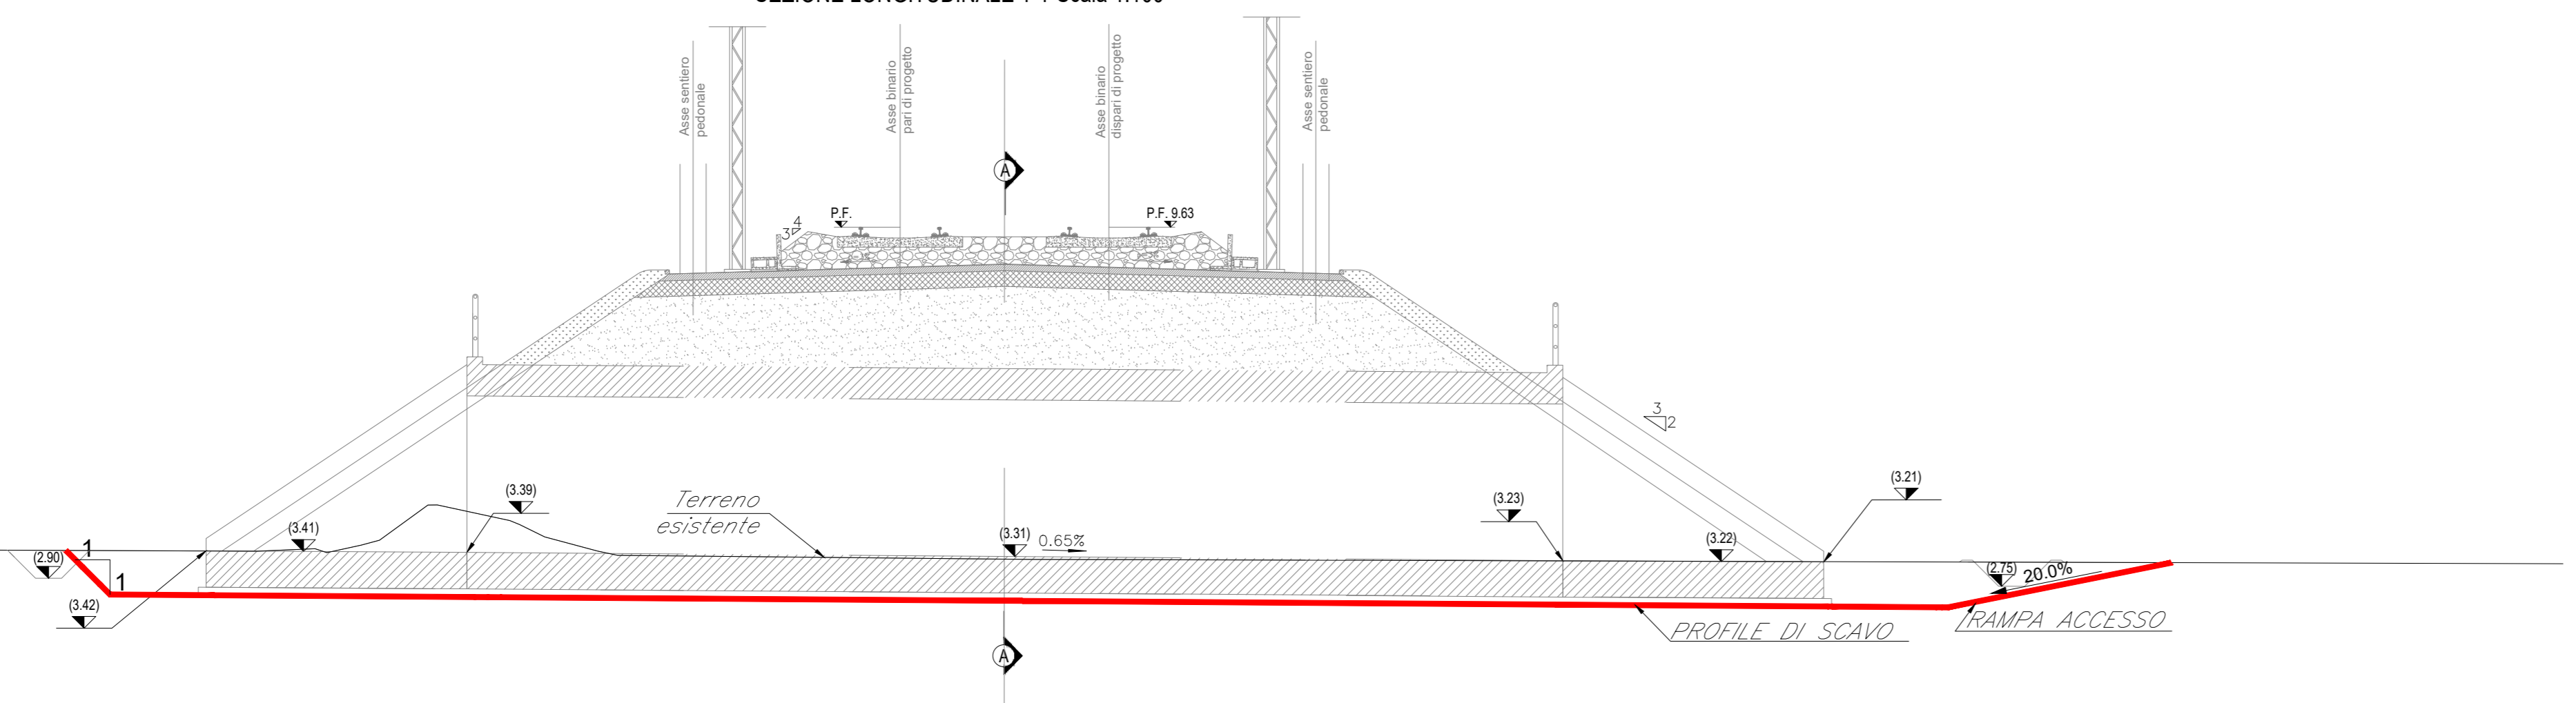


SEZIONE TRASVERSALE A-A-Scala 1:50

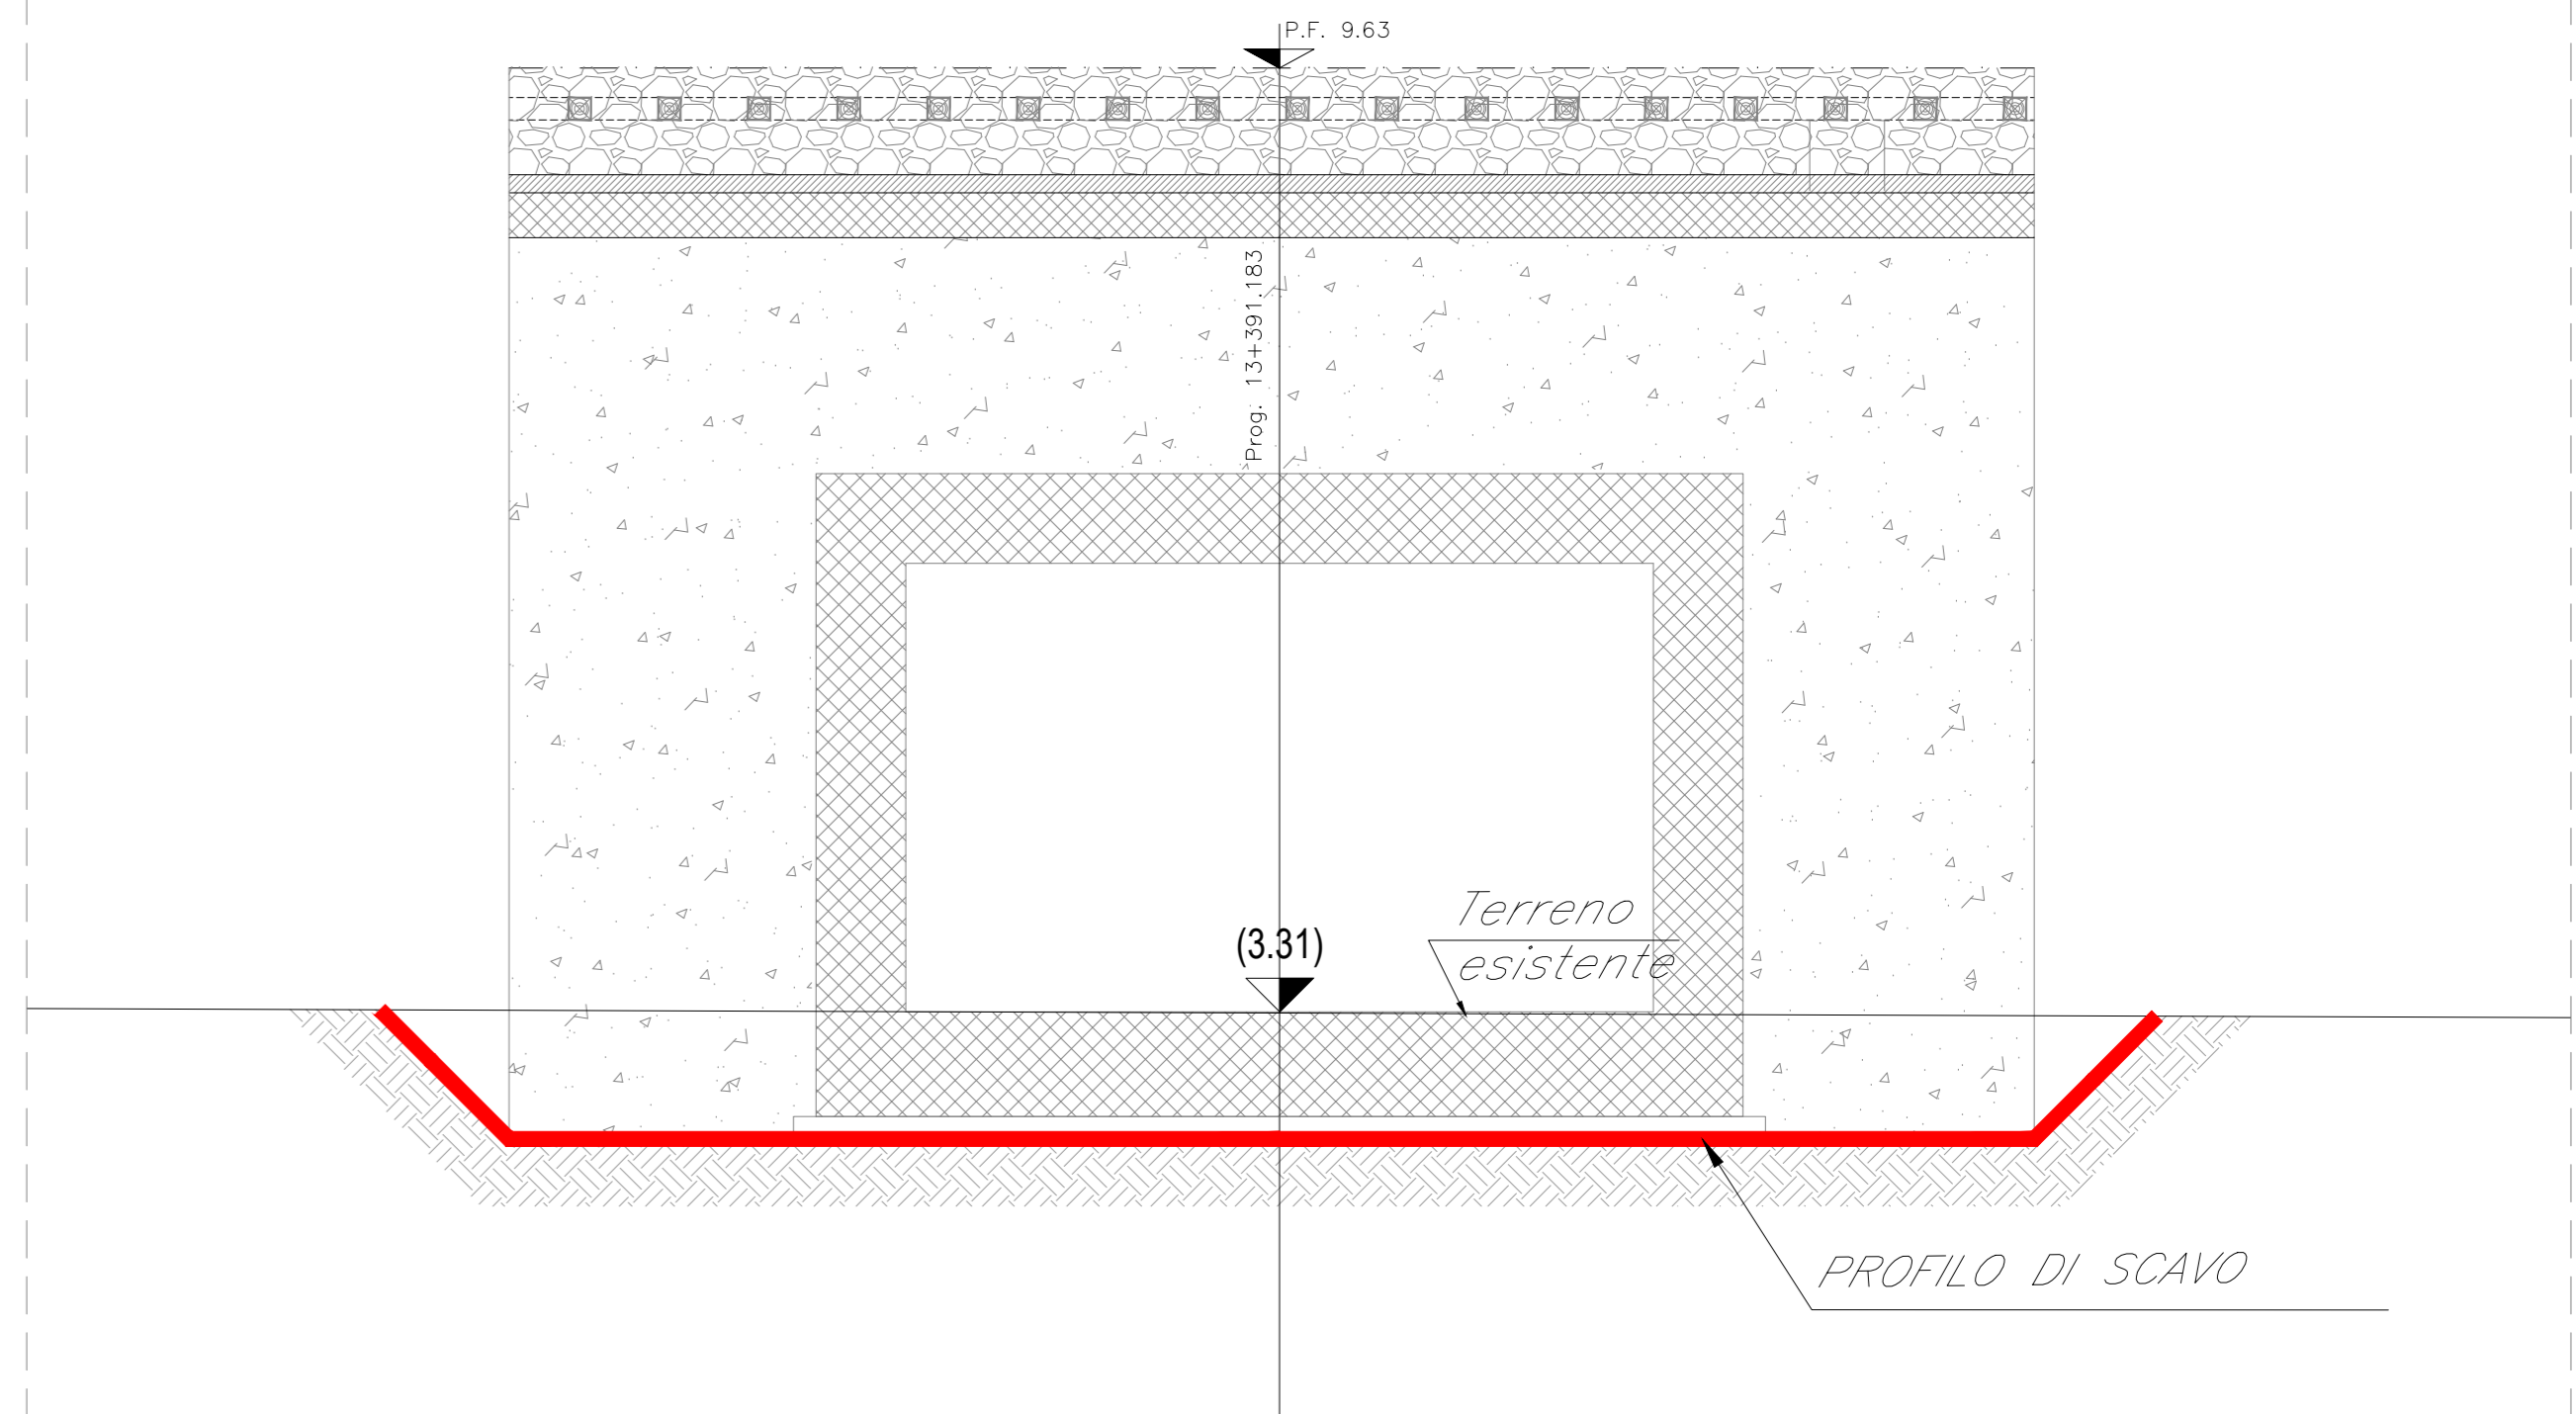


FASE 1 - SEZIONE LONGITUDINALE 1-1-Scala 1:100

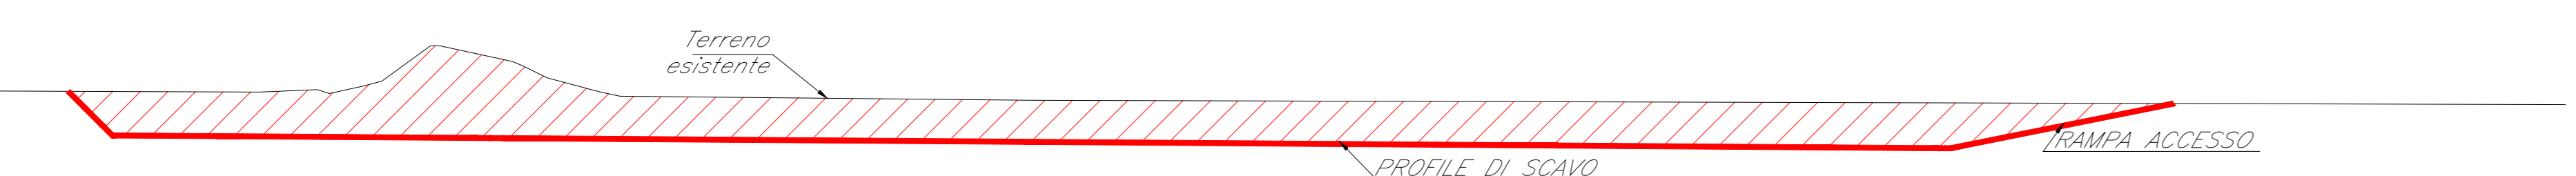


FASE 1 - SEZIONE TRASVERSALE A-A-Scala 1:100

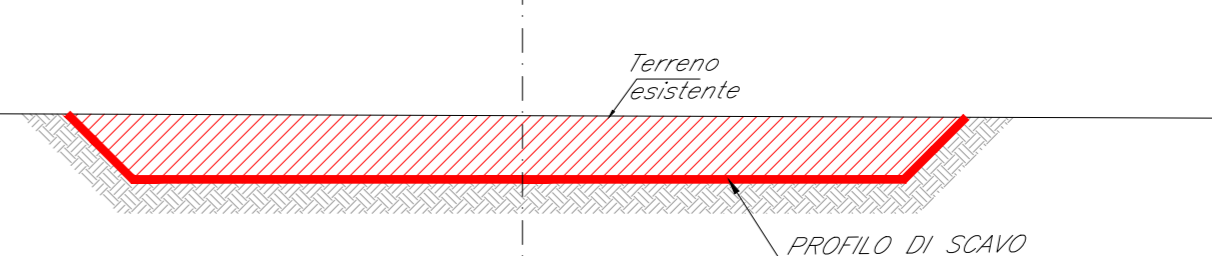


FASE 2 - SEZIONE LONGITUDINALE 1-1-Scala 1:100

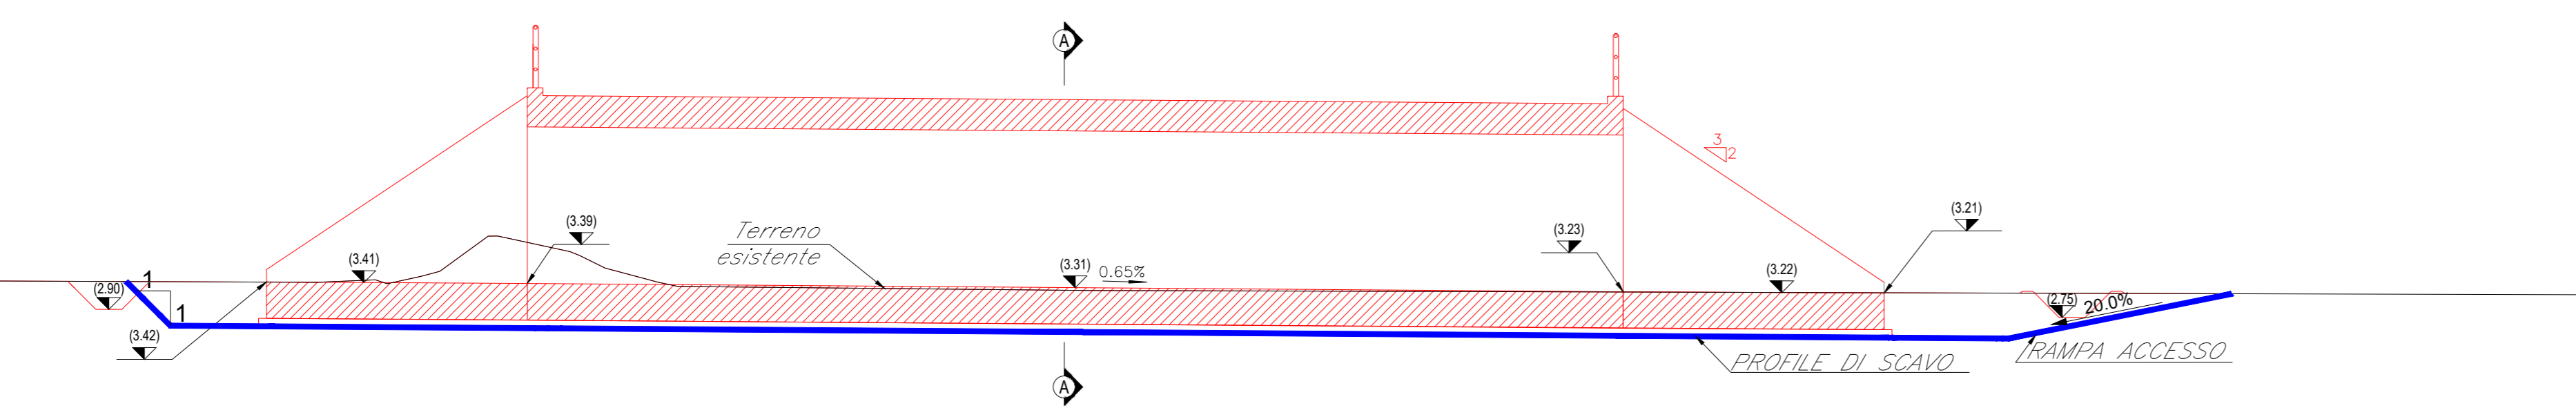


FASE 2 - SEZIONE TRASVERSALE A-A-Scala 1:100

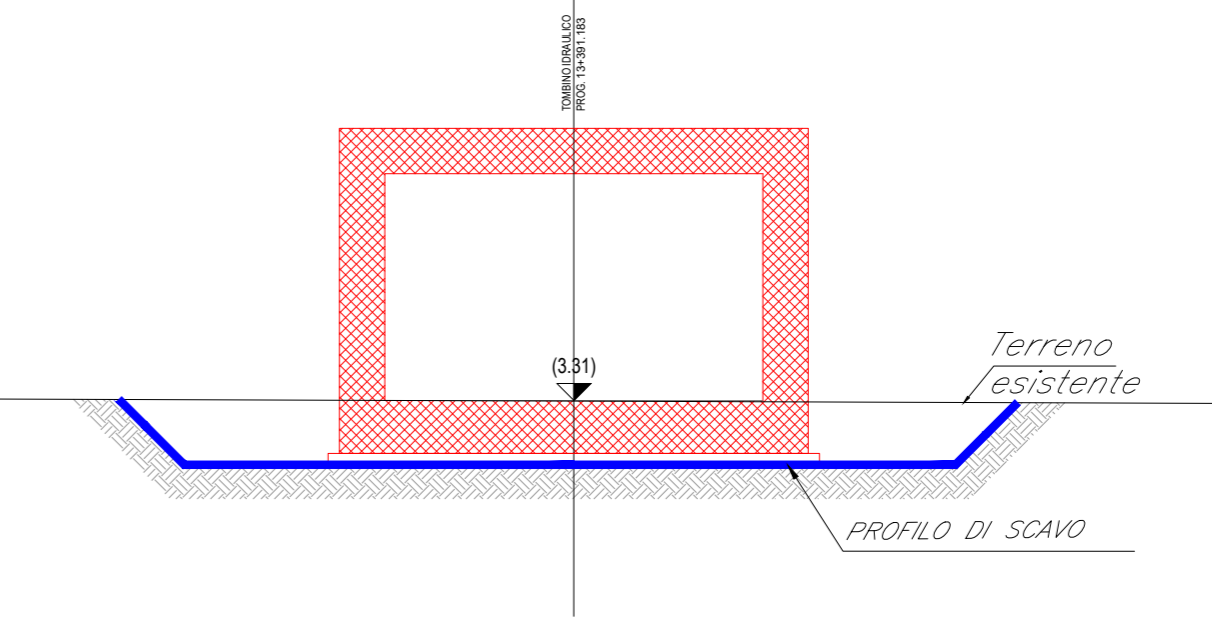

FASE 3 - SEZIONE LONGITUDINALE 1-1-Scala 1:100

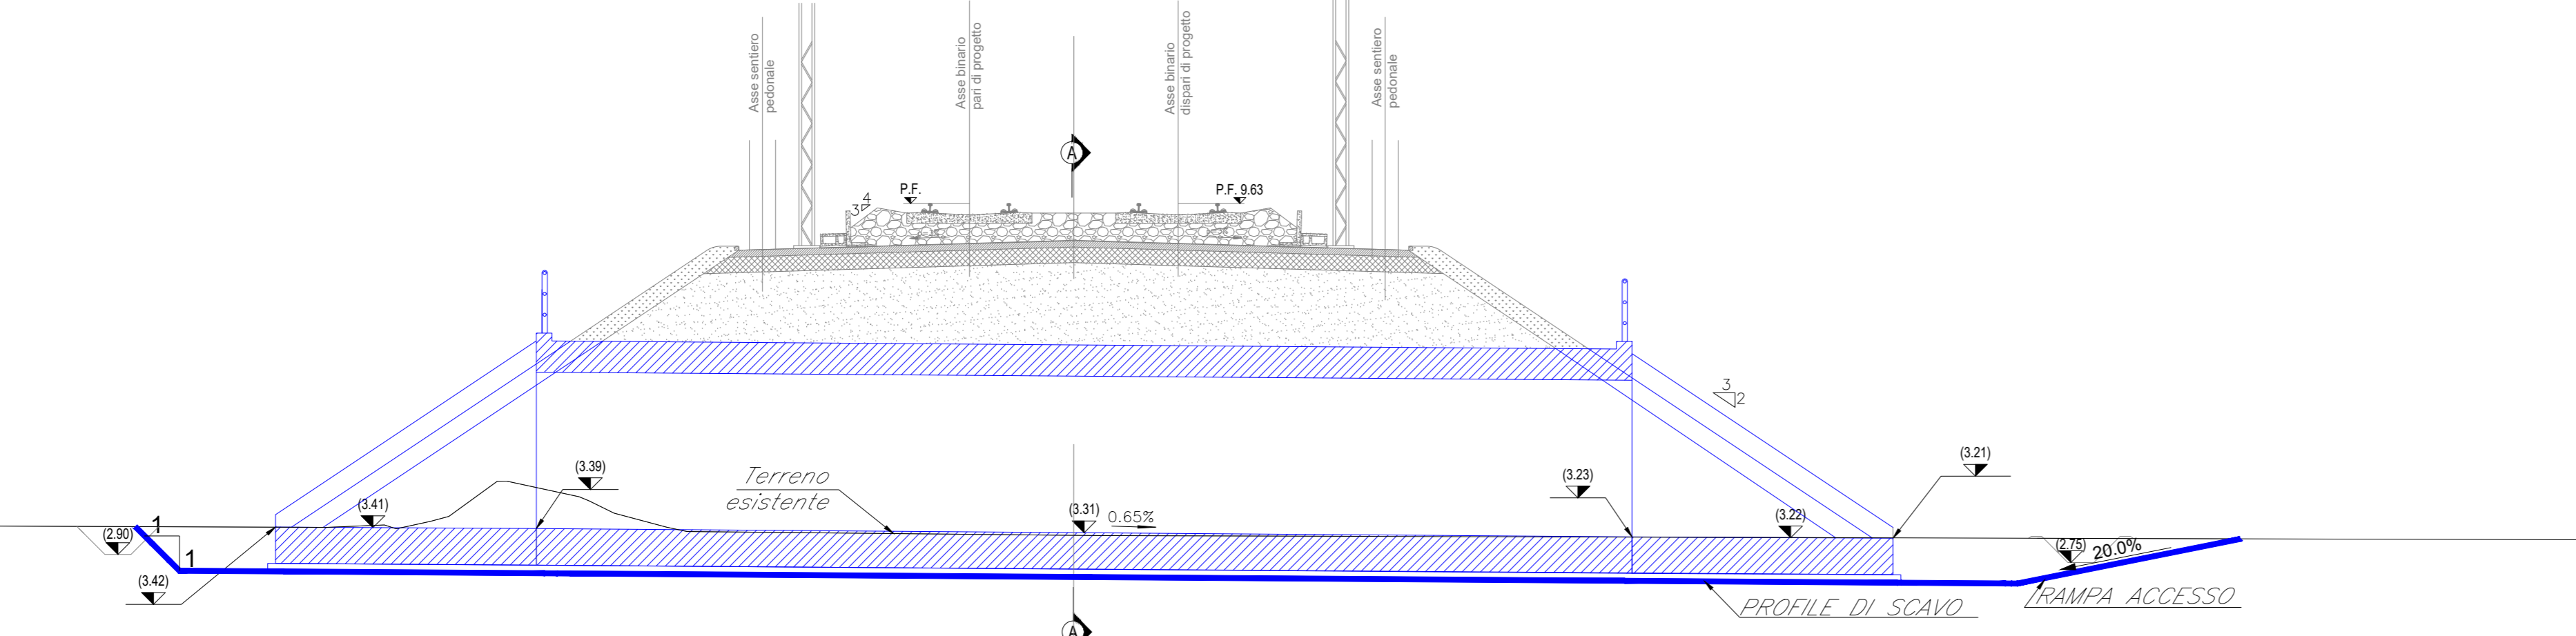

FASE 3 - SEZIONE TRASVERSALE A-A-Scala 1:100

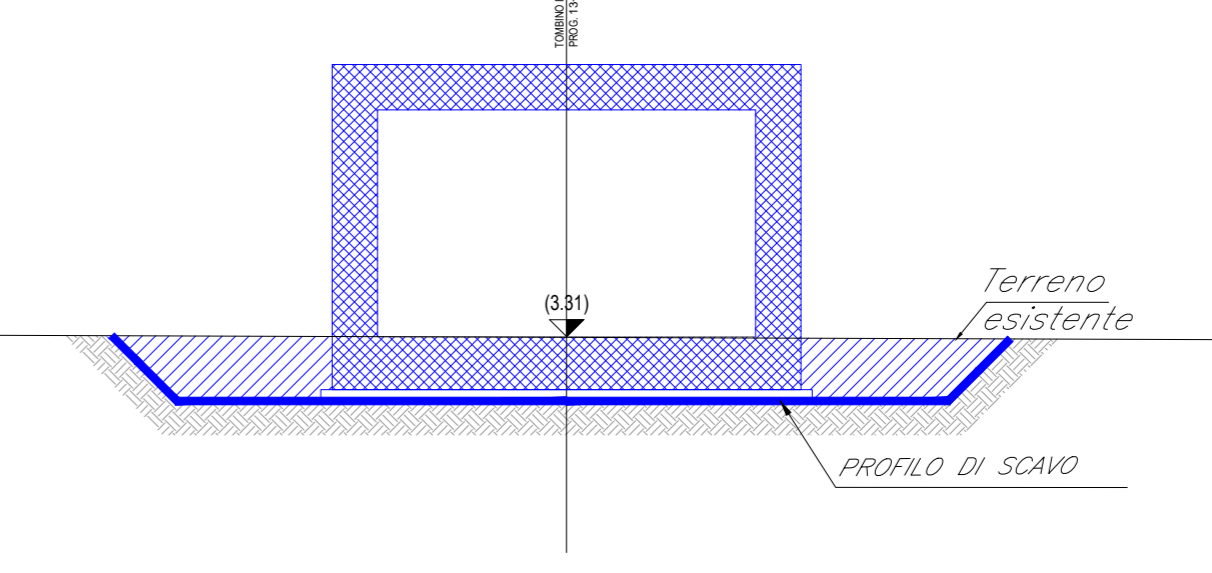

LEGGENDA
operi in fase di realizzazione
operi già realizzate

COMMITTENTE:
RFI
RETE FERROVIARIA ITALIANA
GRUPPO FERROVIE DELLO STATO ITALIANE
DIREZIONE INVESTIMENTI
DIREZIONE PROGRAMMI INVESTIMENTI
DIRETTORE SUD - PROGETTO ADRIATICA

DIREZIONE LAVORI:
ITALFERR
GRUPPO FERROVIE DELLO STATO ITALIANE

APPALTATORE:
ACOSTINO
COSTRUZIONI GENERALI
ATLANTE

MANDATARIA: **HUB** MANDANTI: **pro**

PROGETTO ESECUTIVO
LINEA PESCARA - BARI
RADDOPPIO DELLA TRATTA FERROVIARIA TERMOLI - LESINA
LOTTO 2 e 3: RADDOPPIO TERMOLI - RIPALTA

IN61 - Tombino scatolare 5,00x3,00 al km 13+391,18
Pianta e sezioni di scavo e fasi costruttive dell'opera

Table with columns for APPALTATORE, PROGETTAZIONE, and SCALA. Includes technical details and scale information.

COMMESSA / LOTTO FASE ENTE TIPO DOC OPERA/DISCIPLINA Progr. REV.

Revision table with columns: Rev. (A, B, C), Descrizione, Redatto, Data, Verificato, Data, Approvato, Data, Autorizzato, Data. Includes dates and names of responsible parties.