PROFILO LONGITUDINALE
SCALA 1:200

GALLERIA AMENDOLARA
GALLERIA ARTIFICIALE III

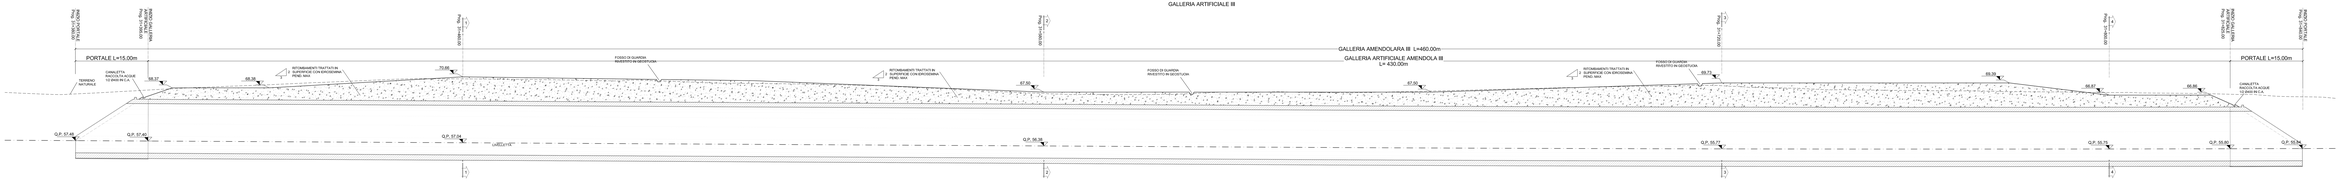

INCOFRAMENTO (m)	0.000	0.017	0.051	0.114	0.227	0.341	0.455	0.517	0.534
LUNGHEZZA	0.000	0.000	0.000	0.000	0.000	0.000	0.000	0.000	0.000
	0.000	0.017	0.034	0.063	0.113	0.114	0.114	0.062	0.017
INCIDENZA CALOTTA	0.%pts	0.%pts	0.%pts	0.%pts	0.%pts	0.%pts	0.%pts	0.%pts	0.%pts
	0.%pts	0.%pts	0.%pts	0.%pts	0.%pts	0.%pts	0.%pts	0.%pts	0.%pts
INCIDENZA ARCO ROVESCIO	0.%pts	0.%pts	0.%pts	0.%pts	0.%pts	0.%pts	0.%pts	0.%pts	0.%pts

PARTICOLARE CANALETTA 1/2 Ø400
SCALA 1:20

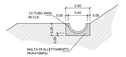

PARTICOLARE FOSSO DI GUARDIA
SCALA 1:20

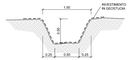

[redacted]

LEGENDA

Q.P. Quota Progetto

NOTA BENE

(1) PER LA FASCIA DI RINFORZO AD ONLAY SPECIFICO ELABORATO.

NOTA SULLE MATERIALI

- PER LA TABELLA MATERIALI DI RINFORZO ASL SPECIFICO ELABORATO.

SEZIONE 1-1
SCALA 1:200

Prog. 31+460.00

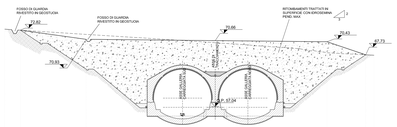

DISTANZE PARZIALI	0.00	40.00	0.00

SEZIONE 2-2
SCALA 1:200

Prog. 31+580.00

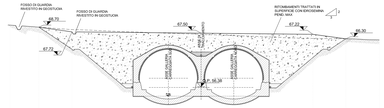

DISTANZE PARZIALI	0.00	40.00	0.00

SEZIONE 3-3
SCALA 1:200

Prog. 31+720.00

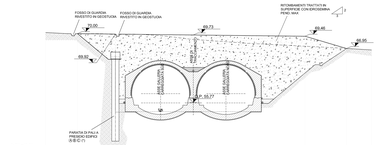

DISTANZE PARZIALI	0.00	40.17	0.00

SEZIONE 4-4
SCALA 1:200

Prog. 31+800.00

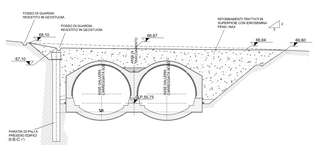

DISTANZE PARZIALI	0.00	40.11	0.00

ANAS S.p.A.

DG 41/08

LAVORI DI COSTRUZIONE DEL 3° PRIGIONETTO DELLA S.S. 106 JONICA - Lotto 9 -
DALL'INNESTO CON LA S.S. 534 DEL DEI LECI A ROSETO CAPO SPULICO (km 490+000)

PROGETTO DEFINITIVO

RICHIESTE DELLA COMMISSIONE TECNICA VIA (CTVA-00_2014-0001200)
Integrazione n.12 - ALLEGATI

CONTRAENTE GENERALE:

SIRJO S.C.P.A.
Consorziata
Ing. Pietro Maria Gianazzini

PROGETTAZIONE:

ASTALDI

salini impregilo

Il Progettista:
dott. Ing. P.Carpino

Consulenze
STE - Progetti Strade di Sicurezza
Ing. Giuseppe Cantisani
CTA CONSULT - Geologia
Dott. Geologo Gianluca Cavallo
ARC - Idraulica
Ing. Antonio Ranieri
LINEE - Elettrica
Ing. Giuseppe Lanera
PROFETTI ENGINEERING - Impianti di Sicurezza
Ing. Fabrizio Profetti
TECI - Sismici
Ing. Pietro Ciarlo

Il coordinatore per la sicurezza:
Ing. L.A. Gargiulo

IL RESPONSABILE DEL PROCEDIMENTO:
Ing. Pc. Aquilino

ALLEGATO I12 - c17

GALLERIA ARTIFICIALE AMENDOLARA III

Profilo longitudinale, Sezioni trasversali

Modello PROGETTO Prog. 2.0 rel. 1.1 - 18.12.2008 - 1/1