PIANTA SCAVI SCALA 1:100

VOLUME CONPLESSIVO DI TERRENO SCAVATO
436,515mc-

Fase 1:
- Preparazione cantiere
- Pulizia e taglio arbusti
- Realizzazione dello scavo necessario alla reaiizzazione delle opere.

Fase 2:
- Realizzazione platea di fondazione
-Realizzazione delle opere strutturali in elevazione

Fase 3:
- Realizzazione opere di finitura
-Ripristino aree

PIANTA CHIAVE

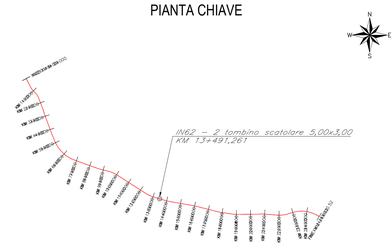

SEZIONE TRANSVERSALE A-A SCALA 1:50

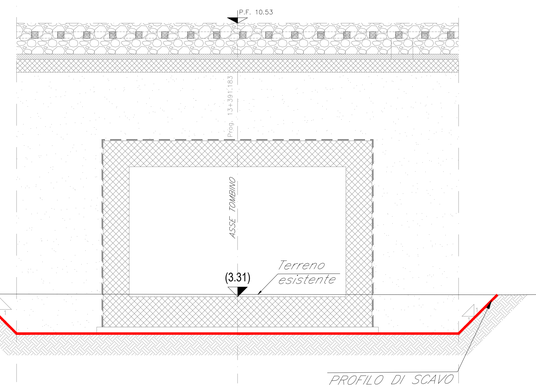

SEZIONE LONGITUDINALE 1-1 SCALA 1:100

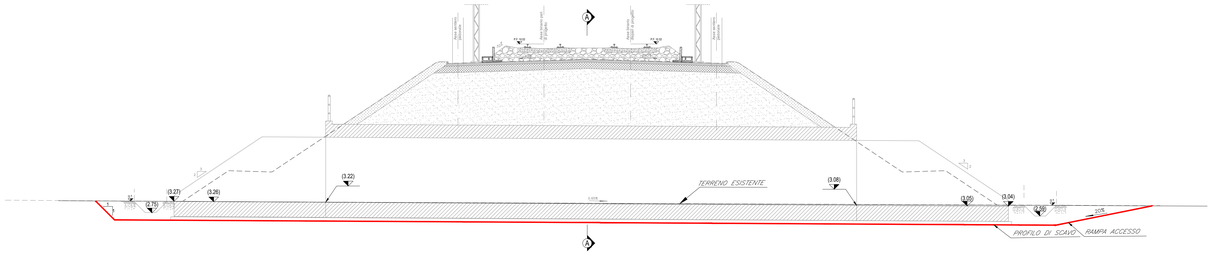

FASE 1- SEZIONE LONGITUDINALE 1-1 SCALA 1:100

FASE 2- SEZIONE LONGITUDINALE 1-1 SCALA 1:100

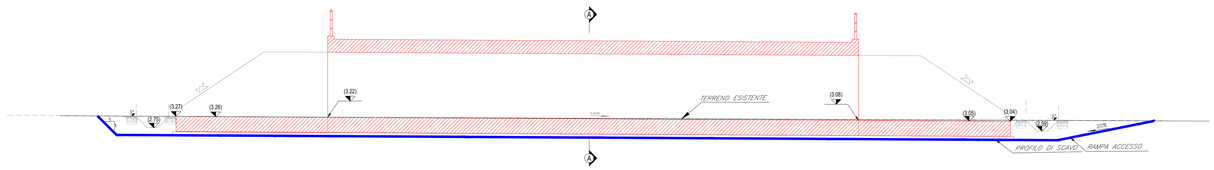

FASE 3- SEZIONE LONGITUDINALE 1-1 SCALA 1:100

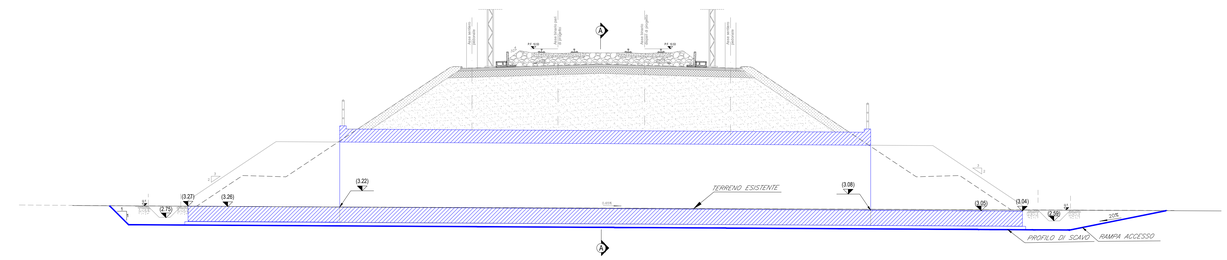

FASE 1- SEZIONE A-A SCALA 1:100

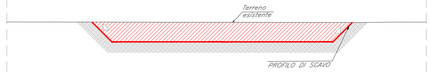

FASE 2- SEZIONE A-A SCALA 1:100

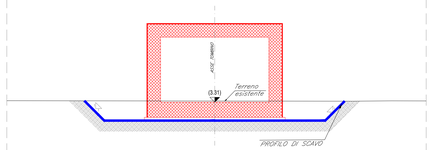

FASE 3- SEZIONE A-A SCALA 1:100

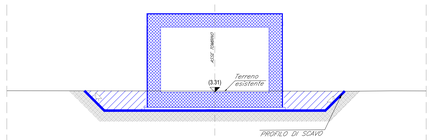

LEGENDA

- opere in fase di realizzazione
- opere già realizzate

COMMITTENTE:

RFI RETE FERROVIARIA ITALIANA
GRUPPO FERROVIE DELLO STATO ITALIANE
DIREZIONE INVESTIMENTI
DIREZIONE PROGRAMMI INVESTIMENTI
DIRETTRICE SUD - PROGETTO ADRIATICA

DIREZIONE LAVORI:

ITALFERR GRUPPO FERROVIE DELLO STATO ITALIANE

APPALTATORE:

_\XREF_LogoDAGOSTINO.png

ATLANTE

MANDATARIA MANDANTI

PROGETTAZIONE: MANDATARIA HUB MANDANTI HYpro

PROGETTO ESECUTIVO

LINEA PESCARA - BARI
RADDOPPIO DELLA TRATTA FERROVIARIA TERMOLI - LESINA

LOTTO 2 e 3: RADDOPPIO TERMOLI - RIPALTA

Firmato digitalmente da:
Facchini Massimo
Firmato il 14/03/2024 16:02
Seriale Certificato: 2702585
Valido dal 01/09/2023 al 01/09/2026
InfoCamere Qualified Electronic Signature CA

IN62- Tombino scatolare 5,00x3,00 al km 13+491.261
Pianta e sezioni di scavo e fasi costruttive dell'opera

APPALTATORE	PROGETTAZIONE		SCALA:
DIRETTORE TECNICO A.A.D'AGOSTINO COSTRUZIONI GENERALI S.r.l. Il Direttore Tecnico (Ing. Giorgio D'Ambrosio)	DIRETTORE PROGETTAZIONE Ing. M. Facchini		VAR.

COMMESSA	LOTTO	FASE	ENTE	TIPO DOC.	OPERA/DISCIPLINA	PROGR.	REV.
LI0B	02	E	ZZ	PA	IN6200	001	C

Revis.	Descrizione	Redatto	Data	Verificato	Data	Approvato	Data	Autorizzato Data
A	Prima Emissione	Ing. M. Calderoni	Dicembre 2022	var.	Dicembre 2022	S. Canale	Dicembre 2022	
B	Aggiornamento per Rdv n.1254	Ing. A. Zaza	Luglio 2023	Ing. M. Calderoni	Luglio 2023	S. Canale	Luglio 2023	
C	Revisione a seguito di OD-CC-01	Ing. A. Zaza	Ottobre 2023	Ing. M. Calderoni	Ottobre 2023	S. Canale	Ottobre 2023	

File: LI0B02EZZPAIN6200001C.DWG n. Elab.: