

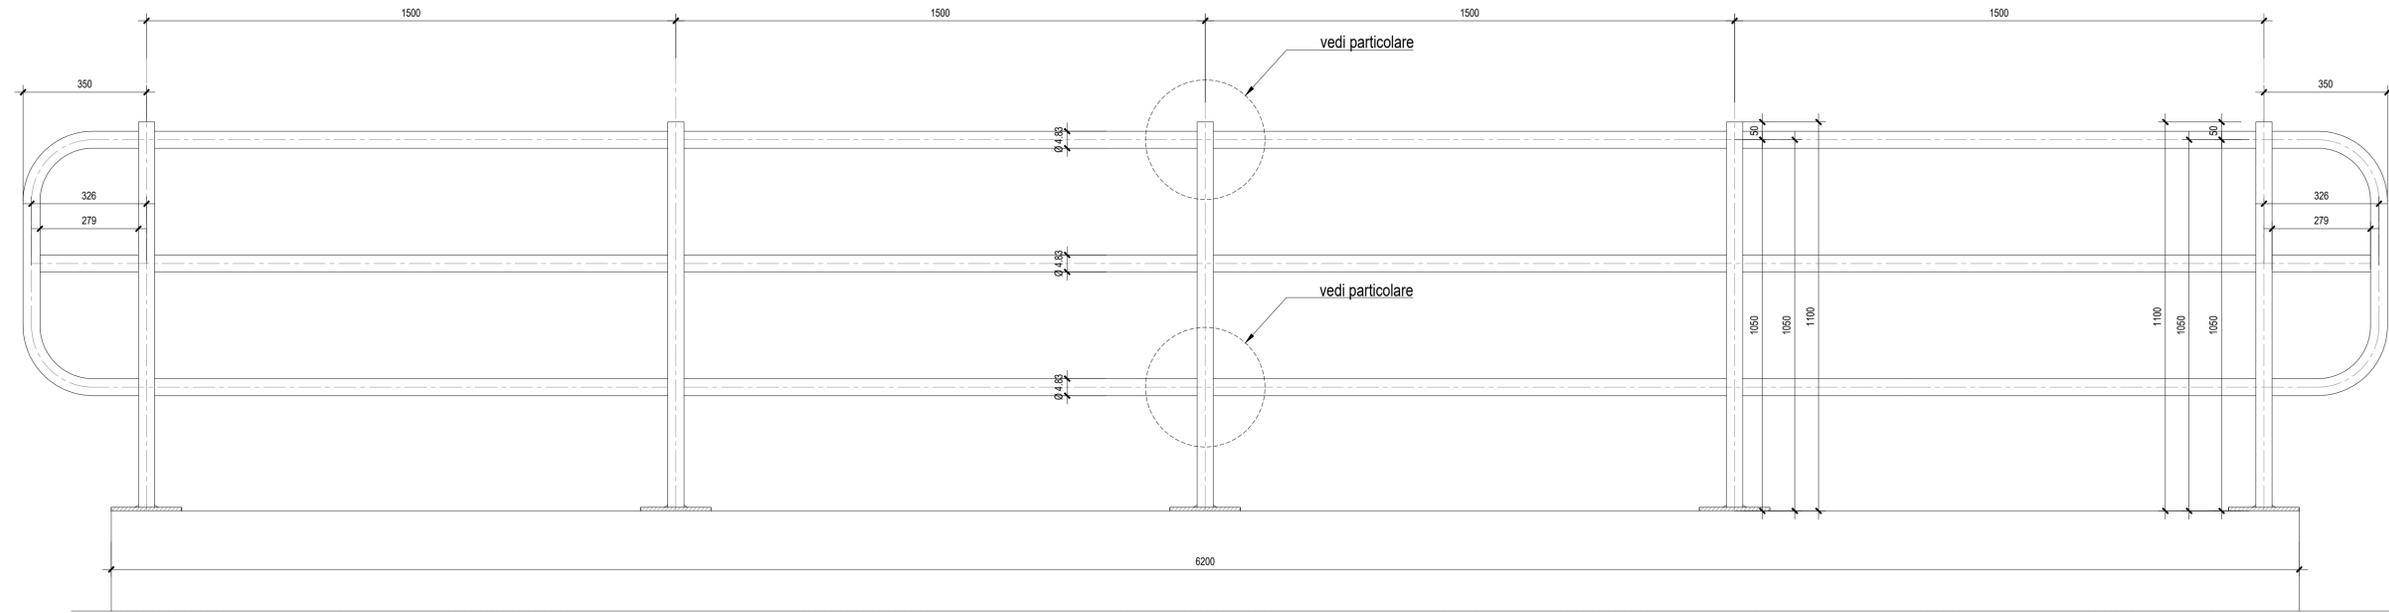


SEZIONE TRASVERSALE - Scala 1:10

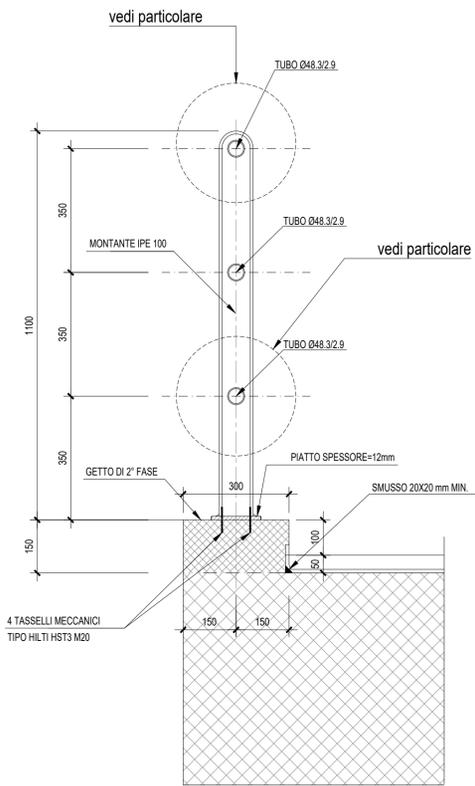


PROSPETTO PARAPETTO CORRENTE - Scala 1:10






PARTICOLARE MONTANTE E PIASTRA PARAPETTO-Scala 1:5

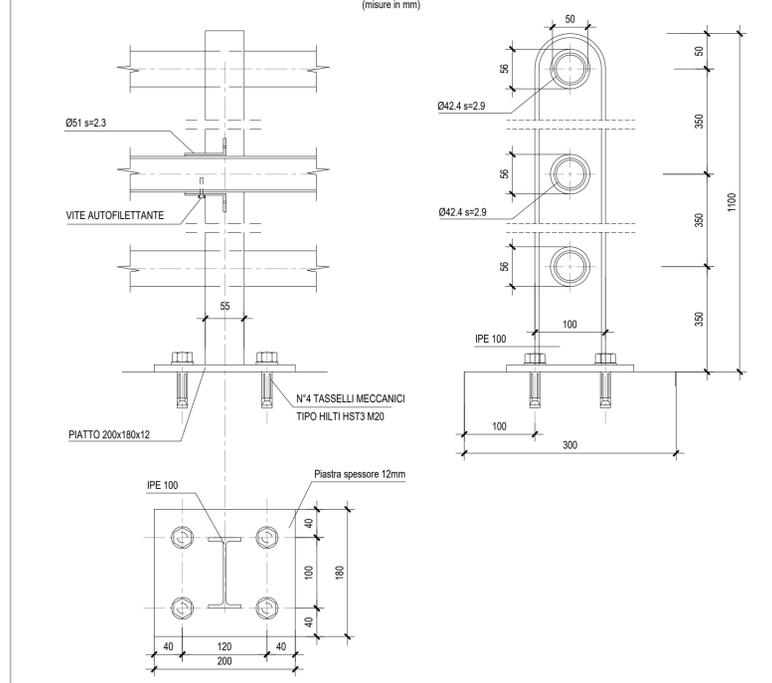

PARTICOLARI IMPERMEABILIZZAZIONE SCATOLARE

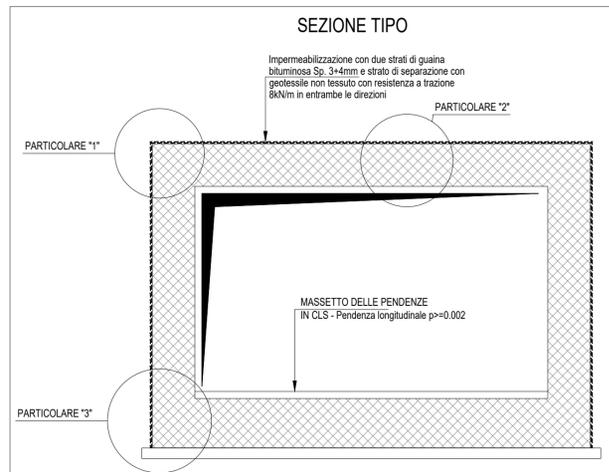

SCHEMA DI POSA IMPERMEABILIZZAZIONE - Scala 1:20

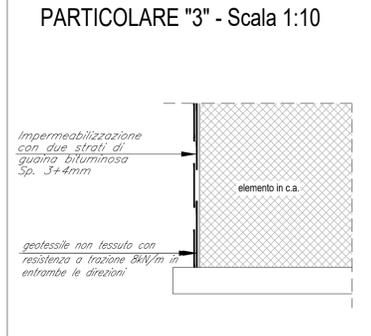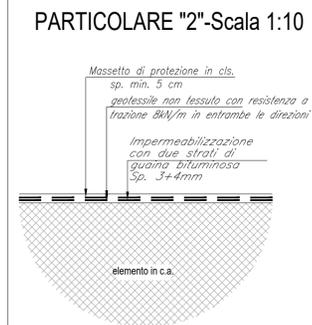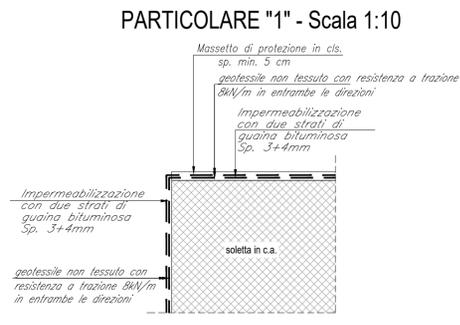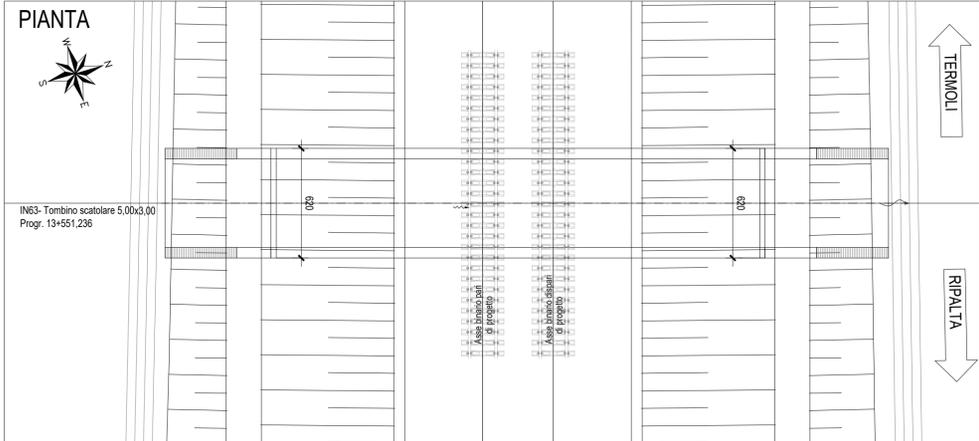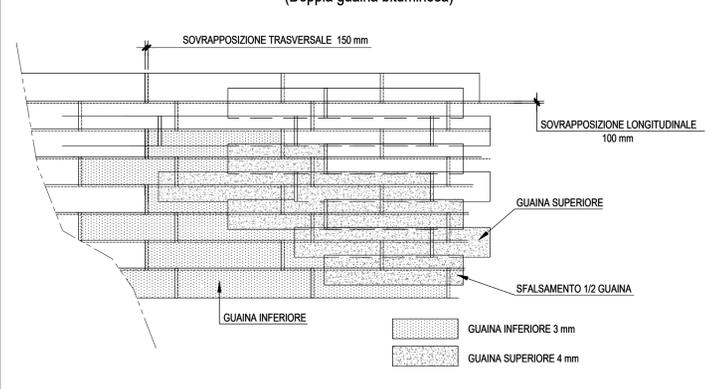

COMMITTENTE: **RFI** RETE FERROVIARIA ITALIANA GRUPPO FERROVIE DELLO STATO ITALIANE DIREZIONE INVESTIMENTI DIREZIONE PROGRAMMI INVESTIMENTI DIRETTRICE SUD - PROGETTO ADRIATICA

DIREZIONE LAVORI: **ITALFERR** GRUPPO FERROVIE DELLO STATO ITALIANE

APPALTATORE: **AGOSTINO COSTRUZIONI** MANDATARIA **ATLANTE** MANDANTI

PROGETTAZIONE: MANDATARIA **HUB** MANDANTI **HYpro**

PROGETTO ESECUTIVO

LINEA PESCARA - BARI
RADDOPPIO DELLA TRATTA FERROVIARIA TERMOLI - LESINA
LOTTO 2 e 3: RADDOPPIO TERMOLI - RIPALTA

IN63 - Tombino scatolare 5,00x3,00 al km 13+551,236
 Particolari costruttivi

APPALTATORE	PROGETTAZIONE	SCALA:
DIRETTORE TECNICO A.A. D'AGOSTINO S. Canale	DIREZIONE S. Canale	VAR.
COMMESSA	LOTTO	FASE
ENTE	PRO.DOC.	OPERA/DISCIPLINA
PROGR.	REV.	

LI0B 02 E ZZ BB IN6300 002 C

Revis.	Descrizione	Redatto	Data	Verificato	Data	Approvato	Data	Autorizzato	Data
A	Prima Emisione	Ing. M. Calderoni	28/06/2023	var.	28/06/2023	S. Canale	28/06/2023		
B	Aggiornamento per Riv. n.0254	Ing. A. Zaca	28/06/2023	Ing. M. Calderoni	28/06/2023	S. Canale	28/06/2023		
C	Revisione e taglio di 001-CC-01	Ing. A. Zaca	01/07/2023	Ing. M. Calderoni	01/07/2023	S. Canale	01/07/2023		

File: LI0B02EZZBBIN6300002C.DWG n. Elab.: