

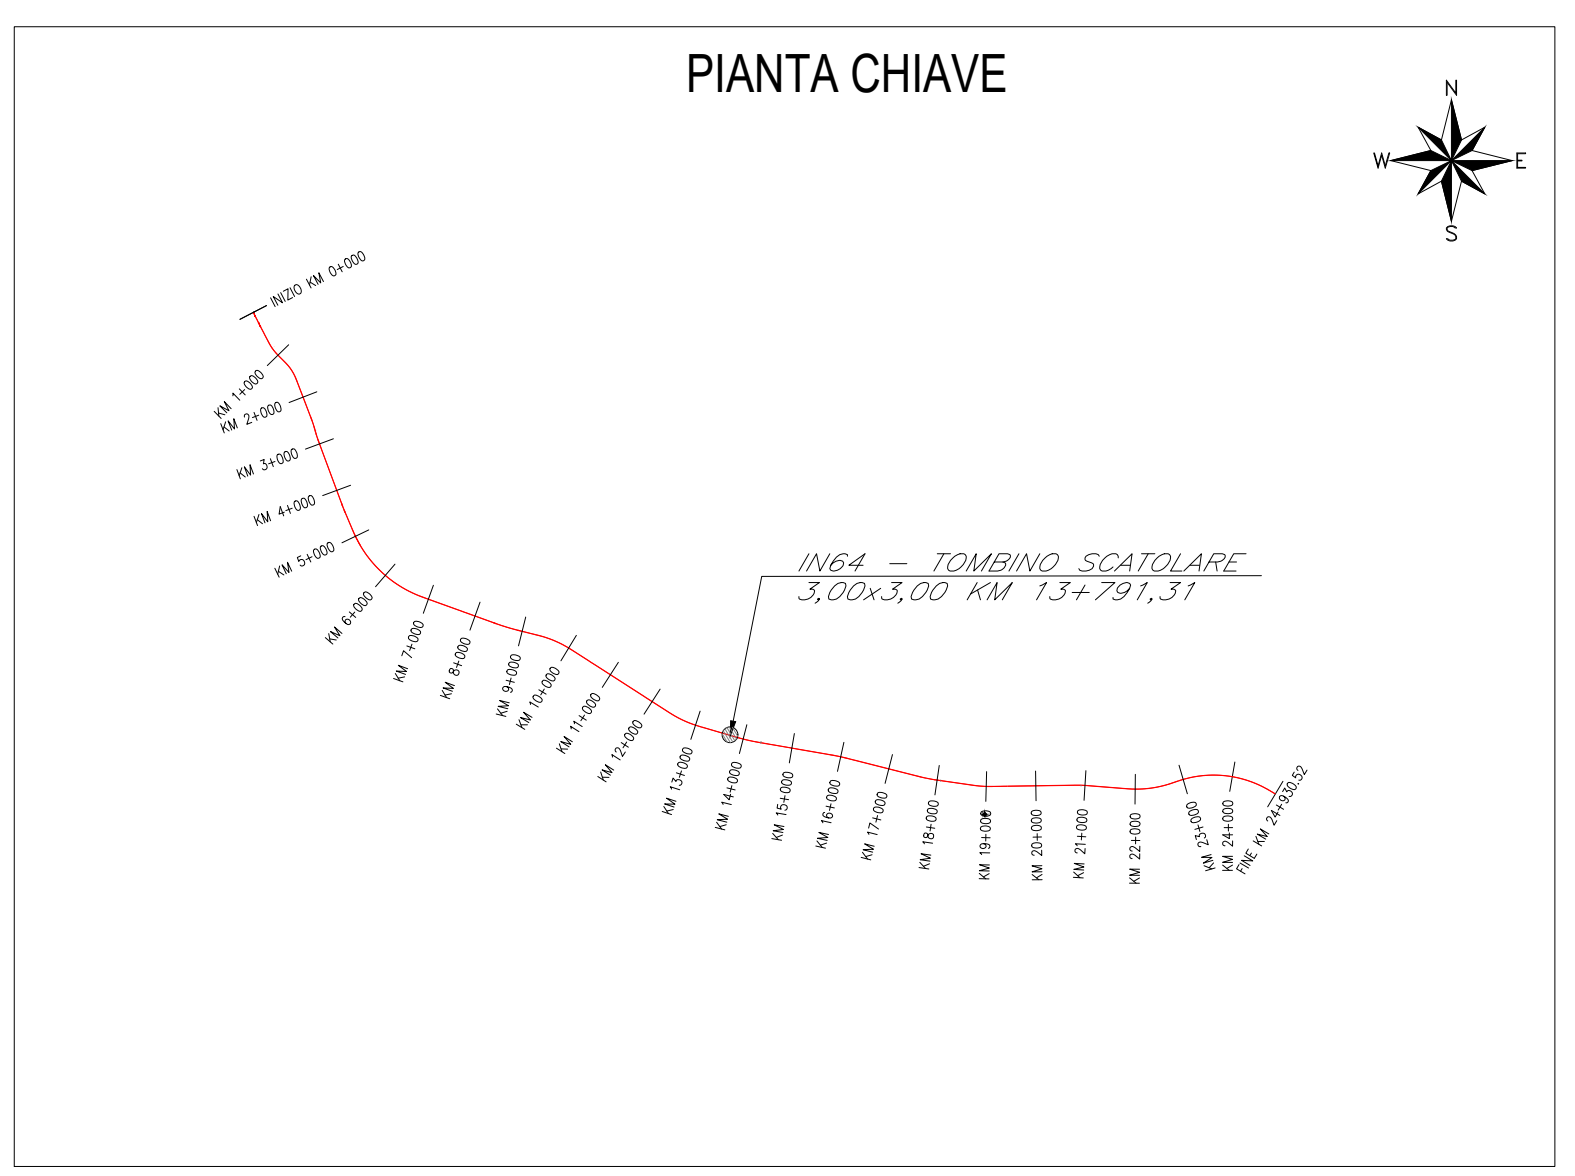
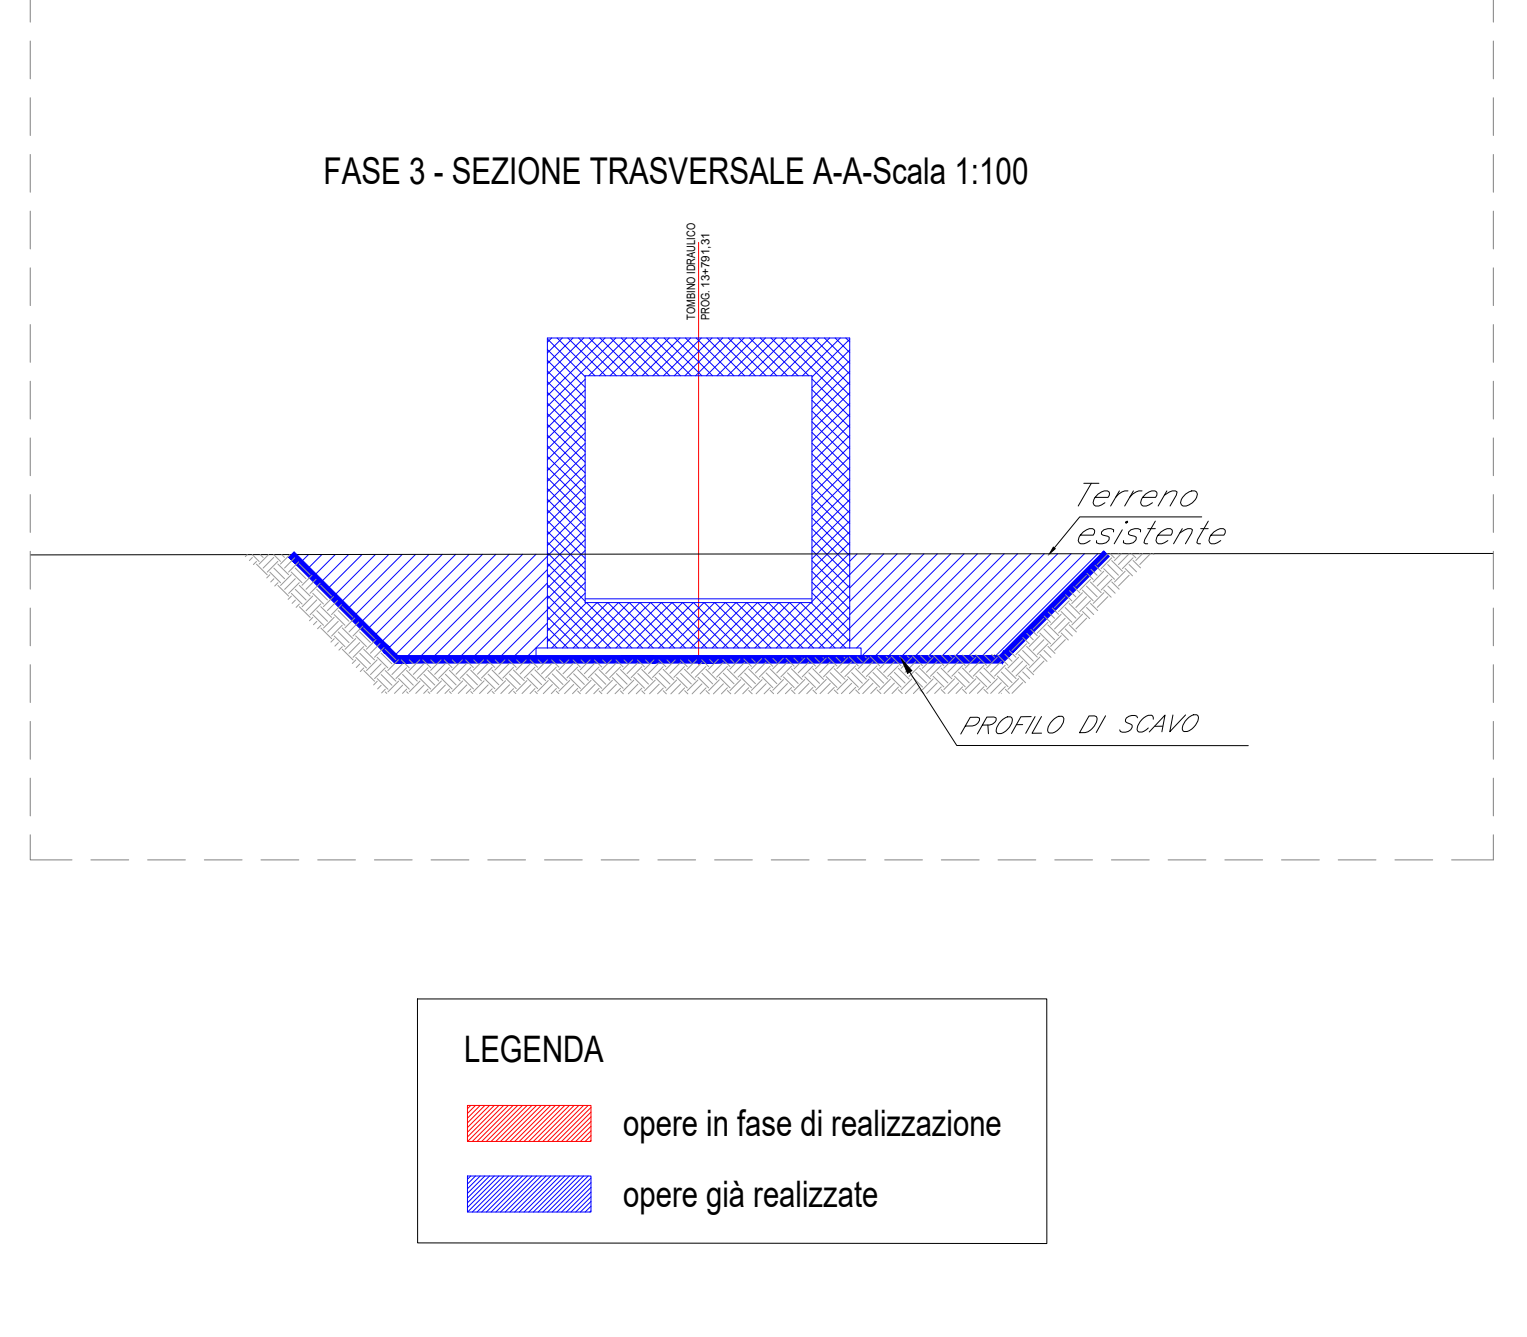
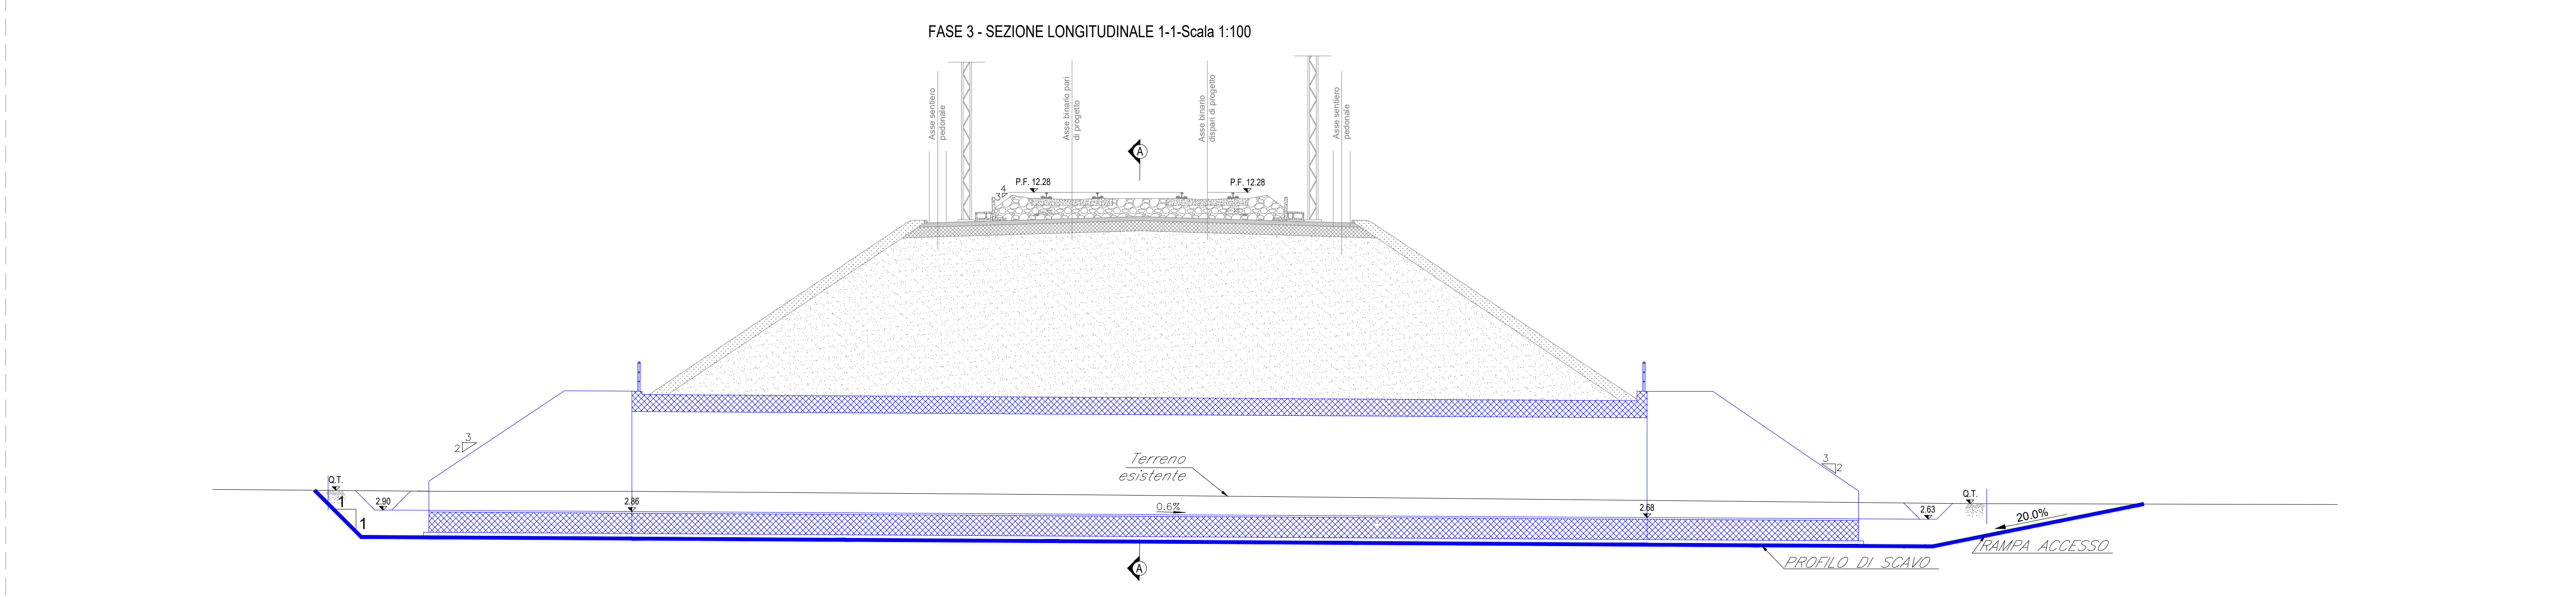
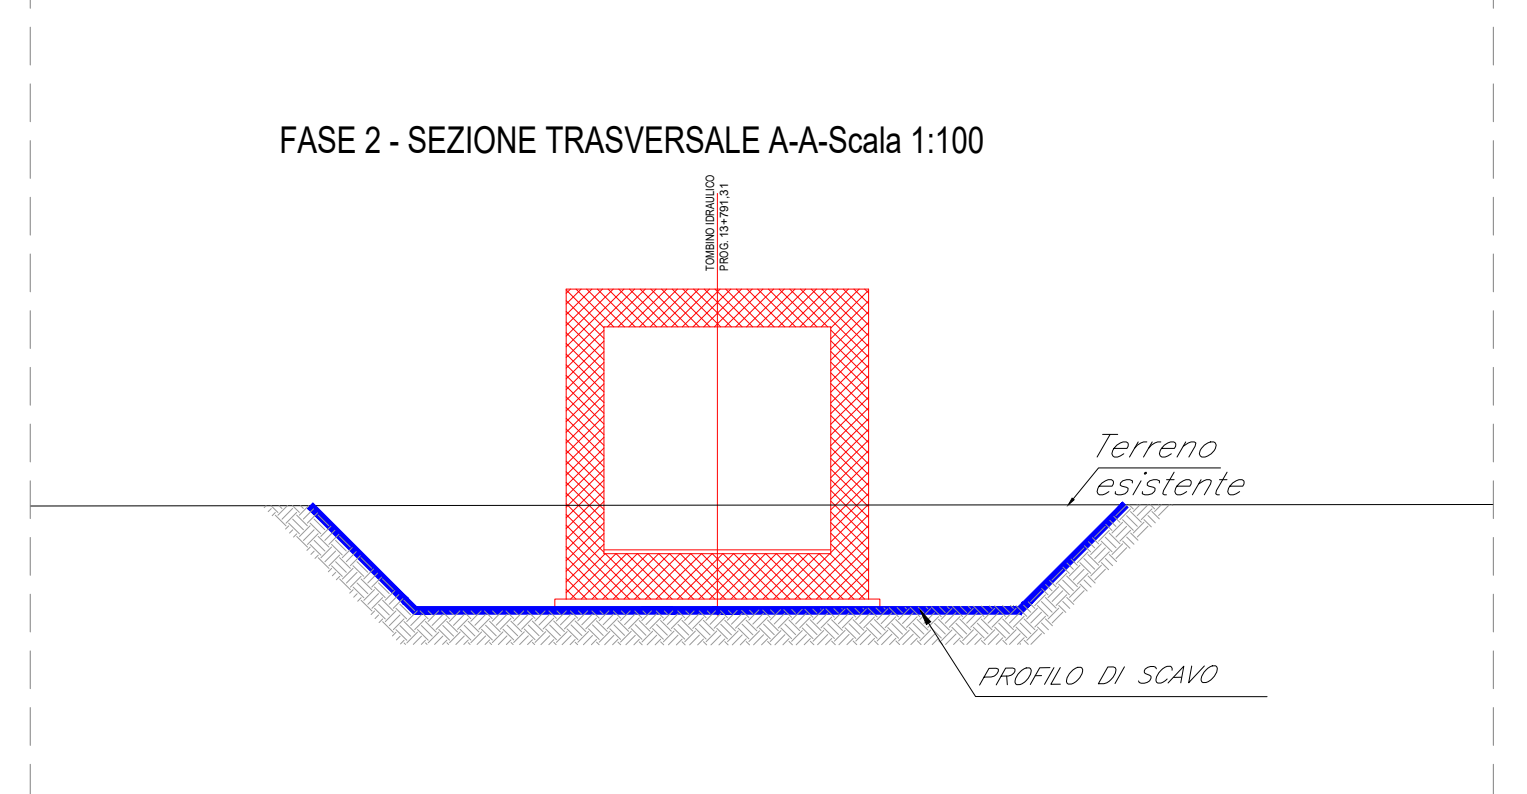
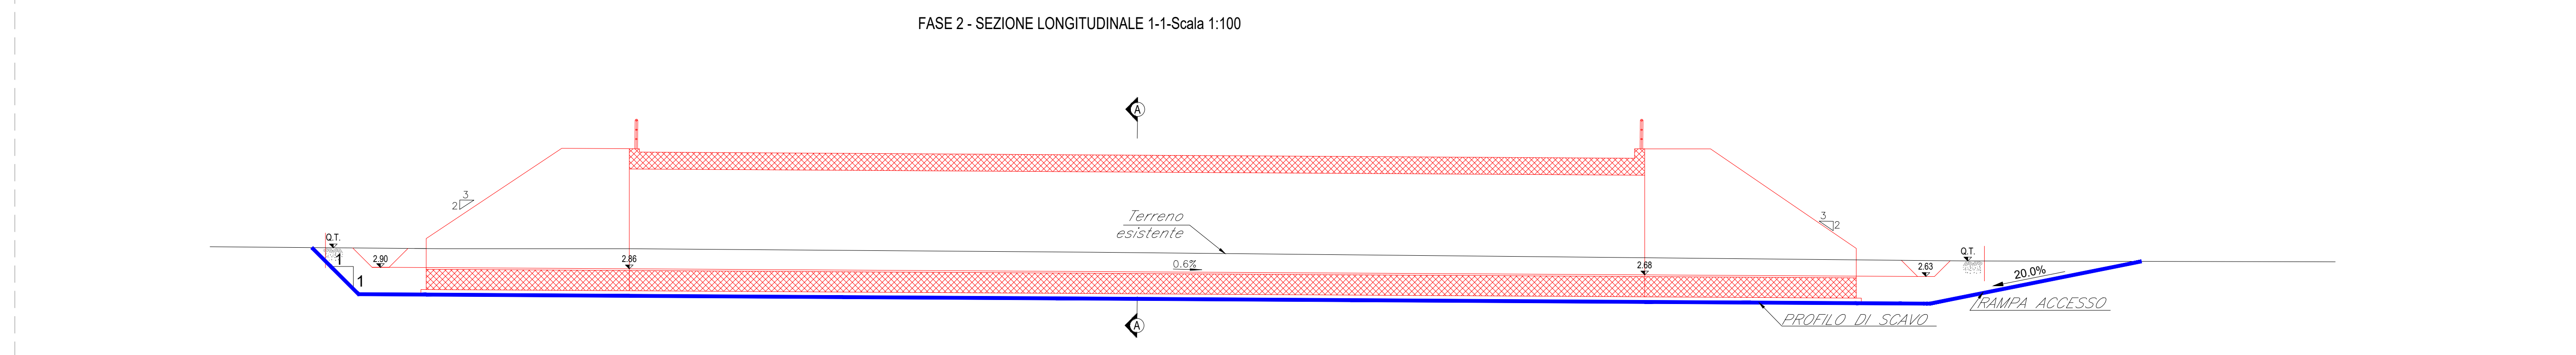
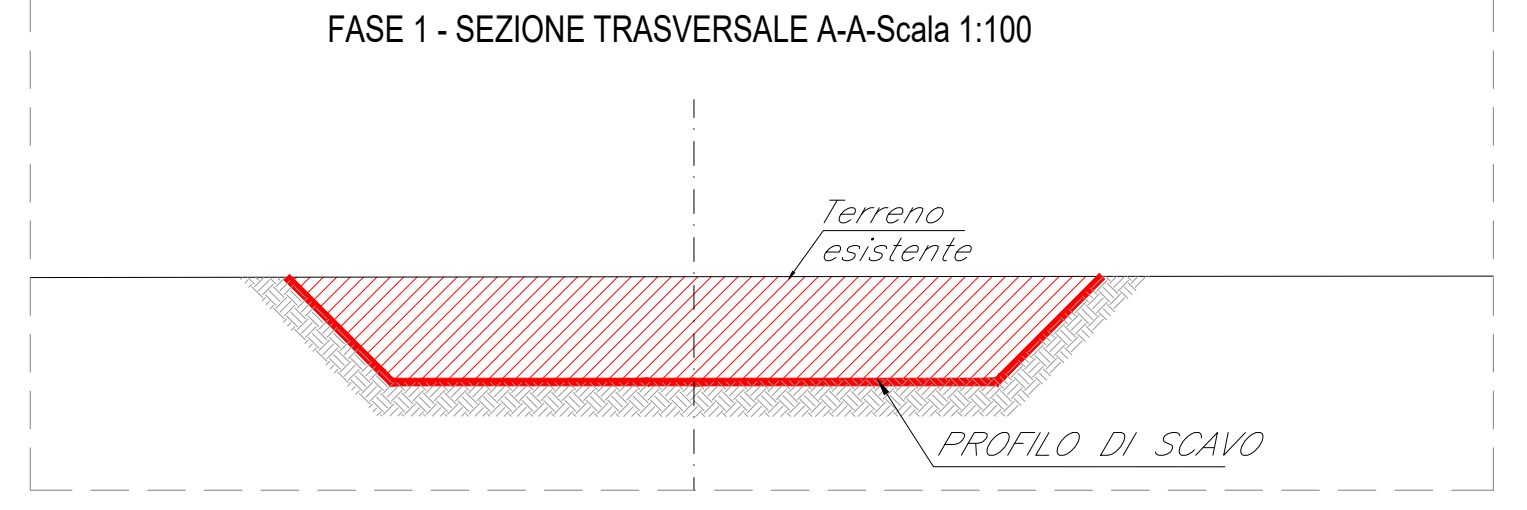
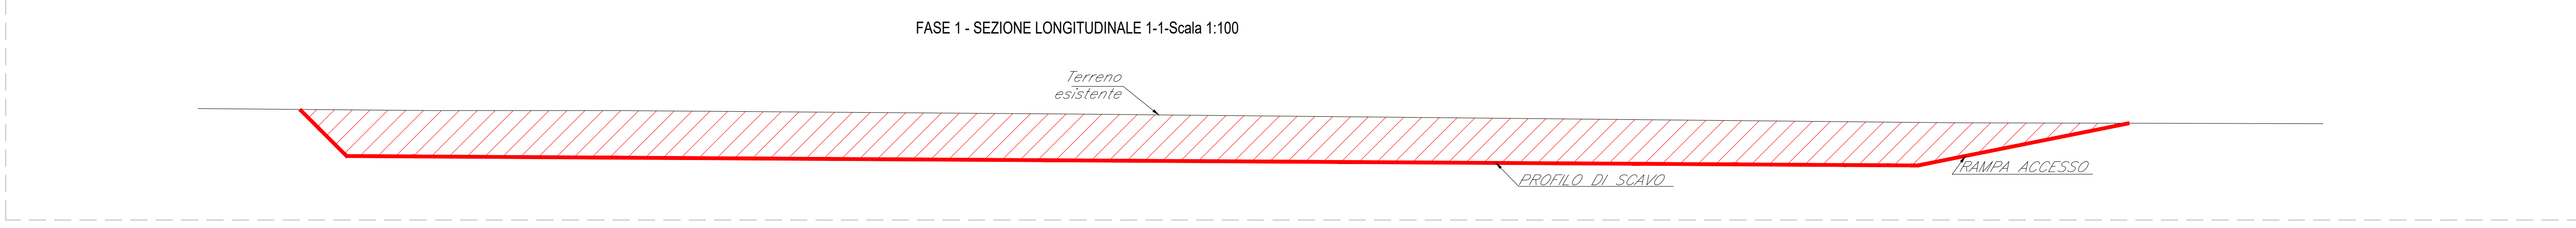


- Fase 1:**
 - Preparazione cantiere
 - Pulizia e taglio arbusti
 - Realizzazione dello scavo necessario alla realizzazione delle opere.
- Fase 2:**
 - Realizzazione platea di fondazione
 - Realizzazione delle opere strutturali in elevazione
- Fase 3:**
 - Realizzazione opere di finitura
 - Ripristino aree

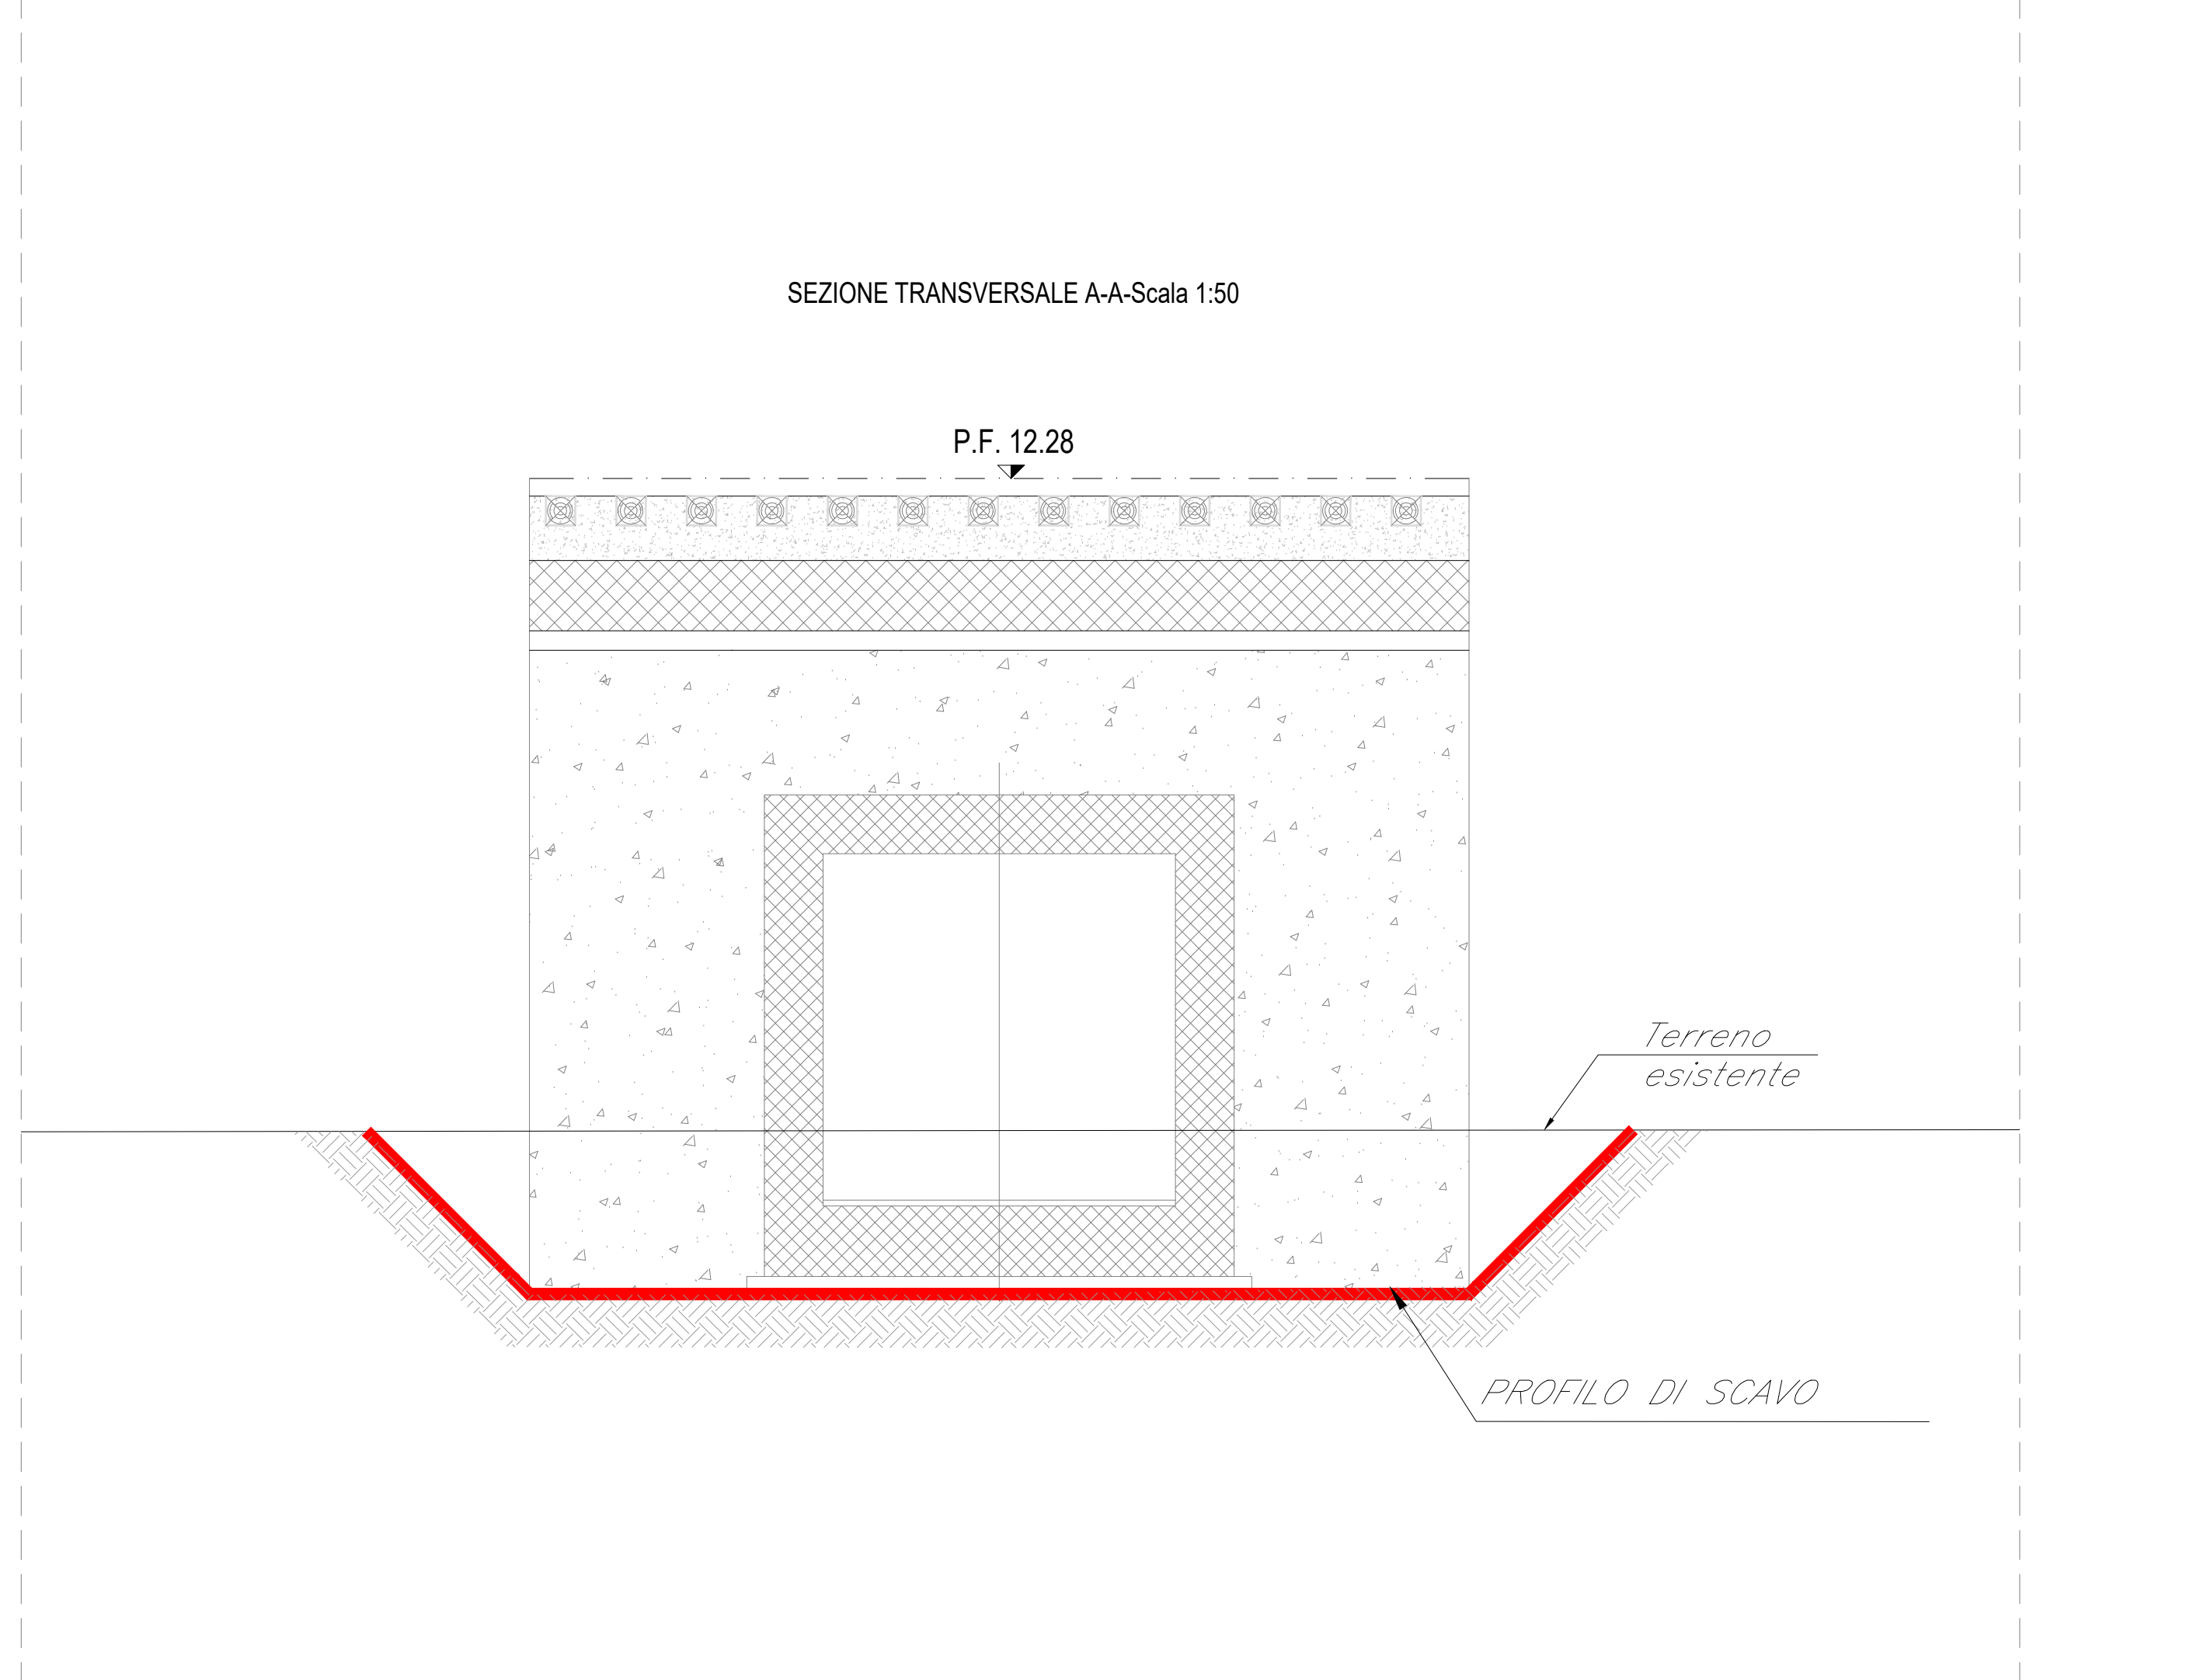

VOLUME COMPLESSIVO DI TERRENO SCAVATO 615,29 mc-

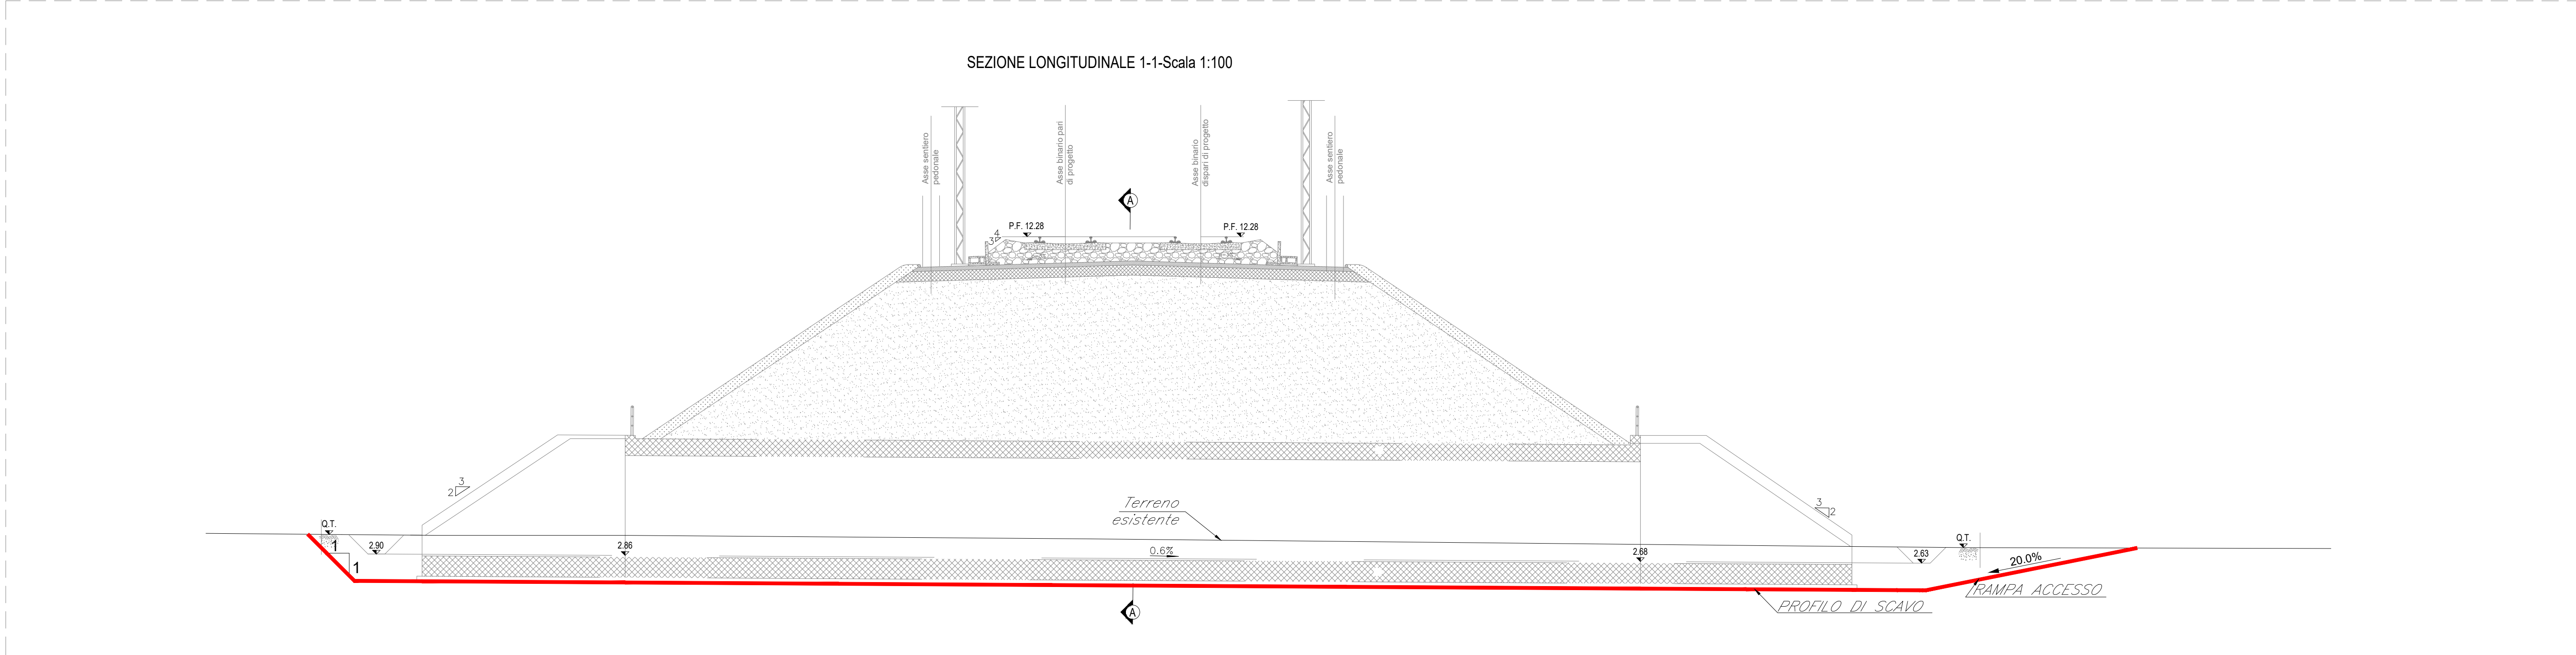

- LEGENDA**
- █ opere in fase di realizzazione
 - █ opere già realizzate

COMMITTENTE: **RFI** RETE FERROVIARIA ITALIANA
 GRUPPO FERROVIE DELLO STATO ITALIANE
 DIREZIONE INVESTIMENTI
 DIREZIONE PROGRAMMI INVESTIMENTI
 DIRETTRICE SUD - PROGETTO ADRIATICA

DIREZIONE LAVORI: **ITALFERR** GRUPPO FERROVIE DELLO STATO ITALIANE

APPALTATORE: **ACOSTINO** COSTRUZIONI GENERALI
ATLANTE

PROGETTAZIONE: **HUB** MANDATARIA
TVpro MANDANTE

PROGETTO ESECUTIVO
LINEA PESCARA - BARI
RADDOPPIO DELLA TRATTA FERROVIARIA TERMOLI - LESINA
LOTTO 2 e 3: RADDOPPIO TERMOLI - RIPALTA

IN54 - TOMBINO SCATOLARE 3,00x3,00 KM 13+791,31
 Pianta e sezioni di scavo e fasi costruttive dell'opera

APPALTATORE	PROGETTAZIONE	SCALA:
DIRETTORE TECNICO A.A. PASQUALETTI Incarico: Direttore Tecnico Incarico: Direttore Tecnico	DIRETTORE TECNICO ING. V. VILLORE Incarico: Direttore Tecnico Incarico: Direttore Tecnico	VAR.

COMMESSA / LOTTO / FASE / ENTE / TIPO DOG. OPERA/DISCIPLINA / Progr. / REV.

LI0B02EZZPA IN6400 001 C

Rev.	Descrizione	Redatto	Data	Verificato	Data	Approvato	Data	Autorizzato	Data
A	Prima Direzione	Ing. M. Calabrese	02/08/2022	Ing. V. Calone	02/08/2022	S. Canale	02/08/2022		
B	Aggiornamento per P.M. 0254	Ing. A. Zappà	05/08/2022	Ing. M. Calabrese	05/08/2022	S. Canale	05/08/2022		
C	Revisione a seguito di OS0001	Ing. A. Zappà	05/08/2022	Ing. M. Calabrese	05/08/2022	S. Canale	05/08/2022		

File: LI0B02EZZPA IN6400001C.DWG n. Elab.: 1