




SEZIONE TRASVERSALE - Scala 1:10

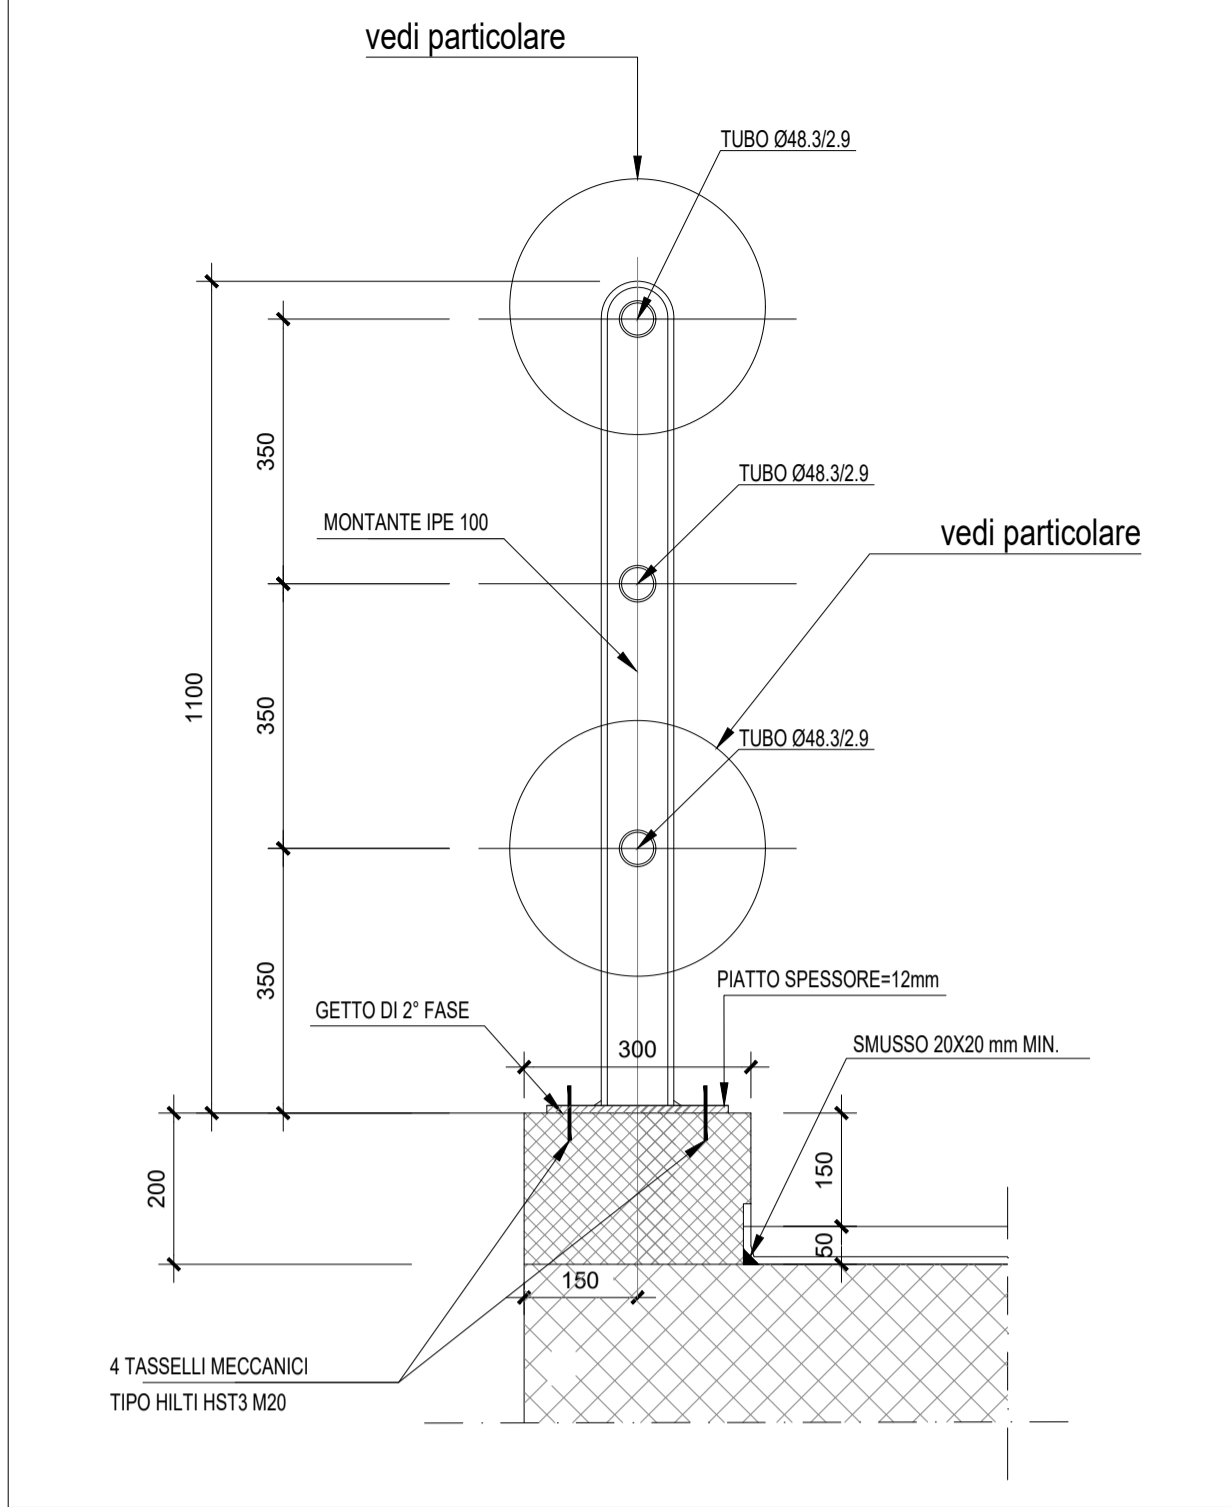

PROSPETTO PARAPETTO - Scala 1:10

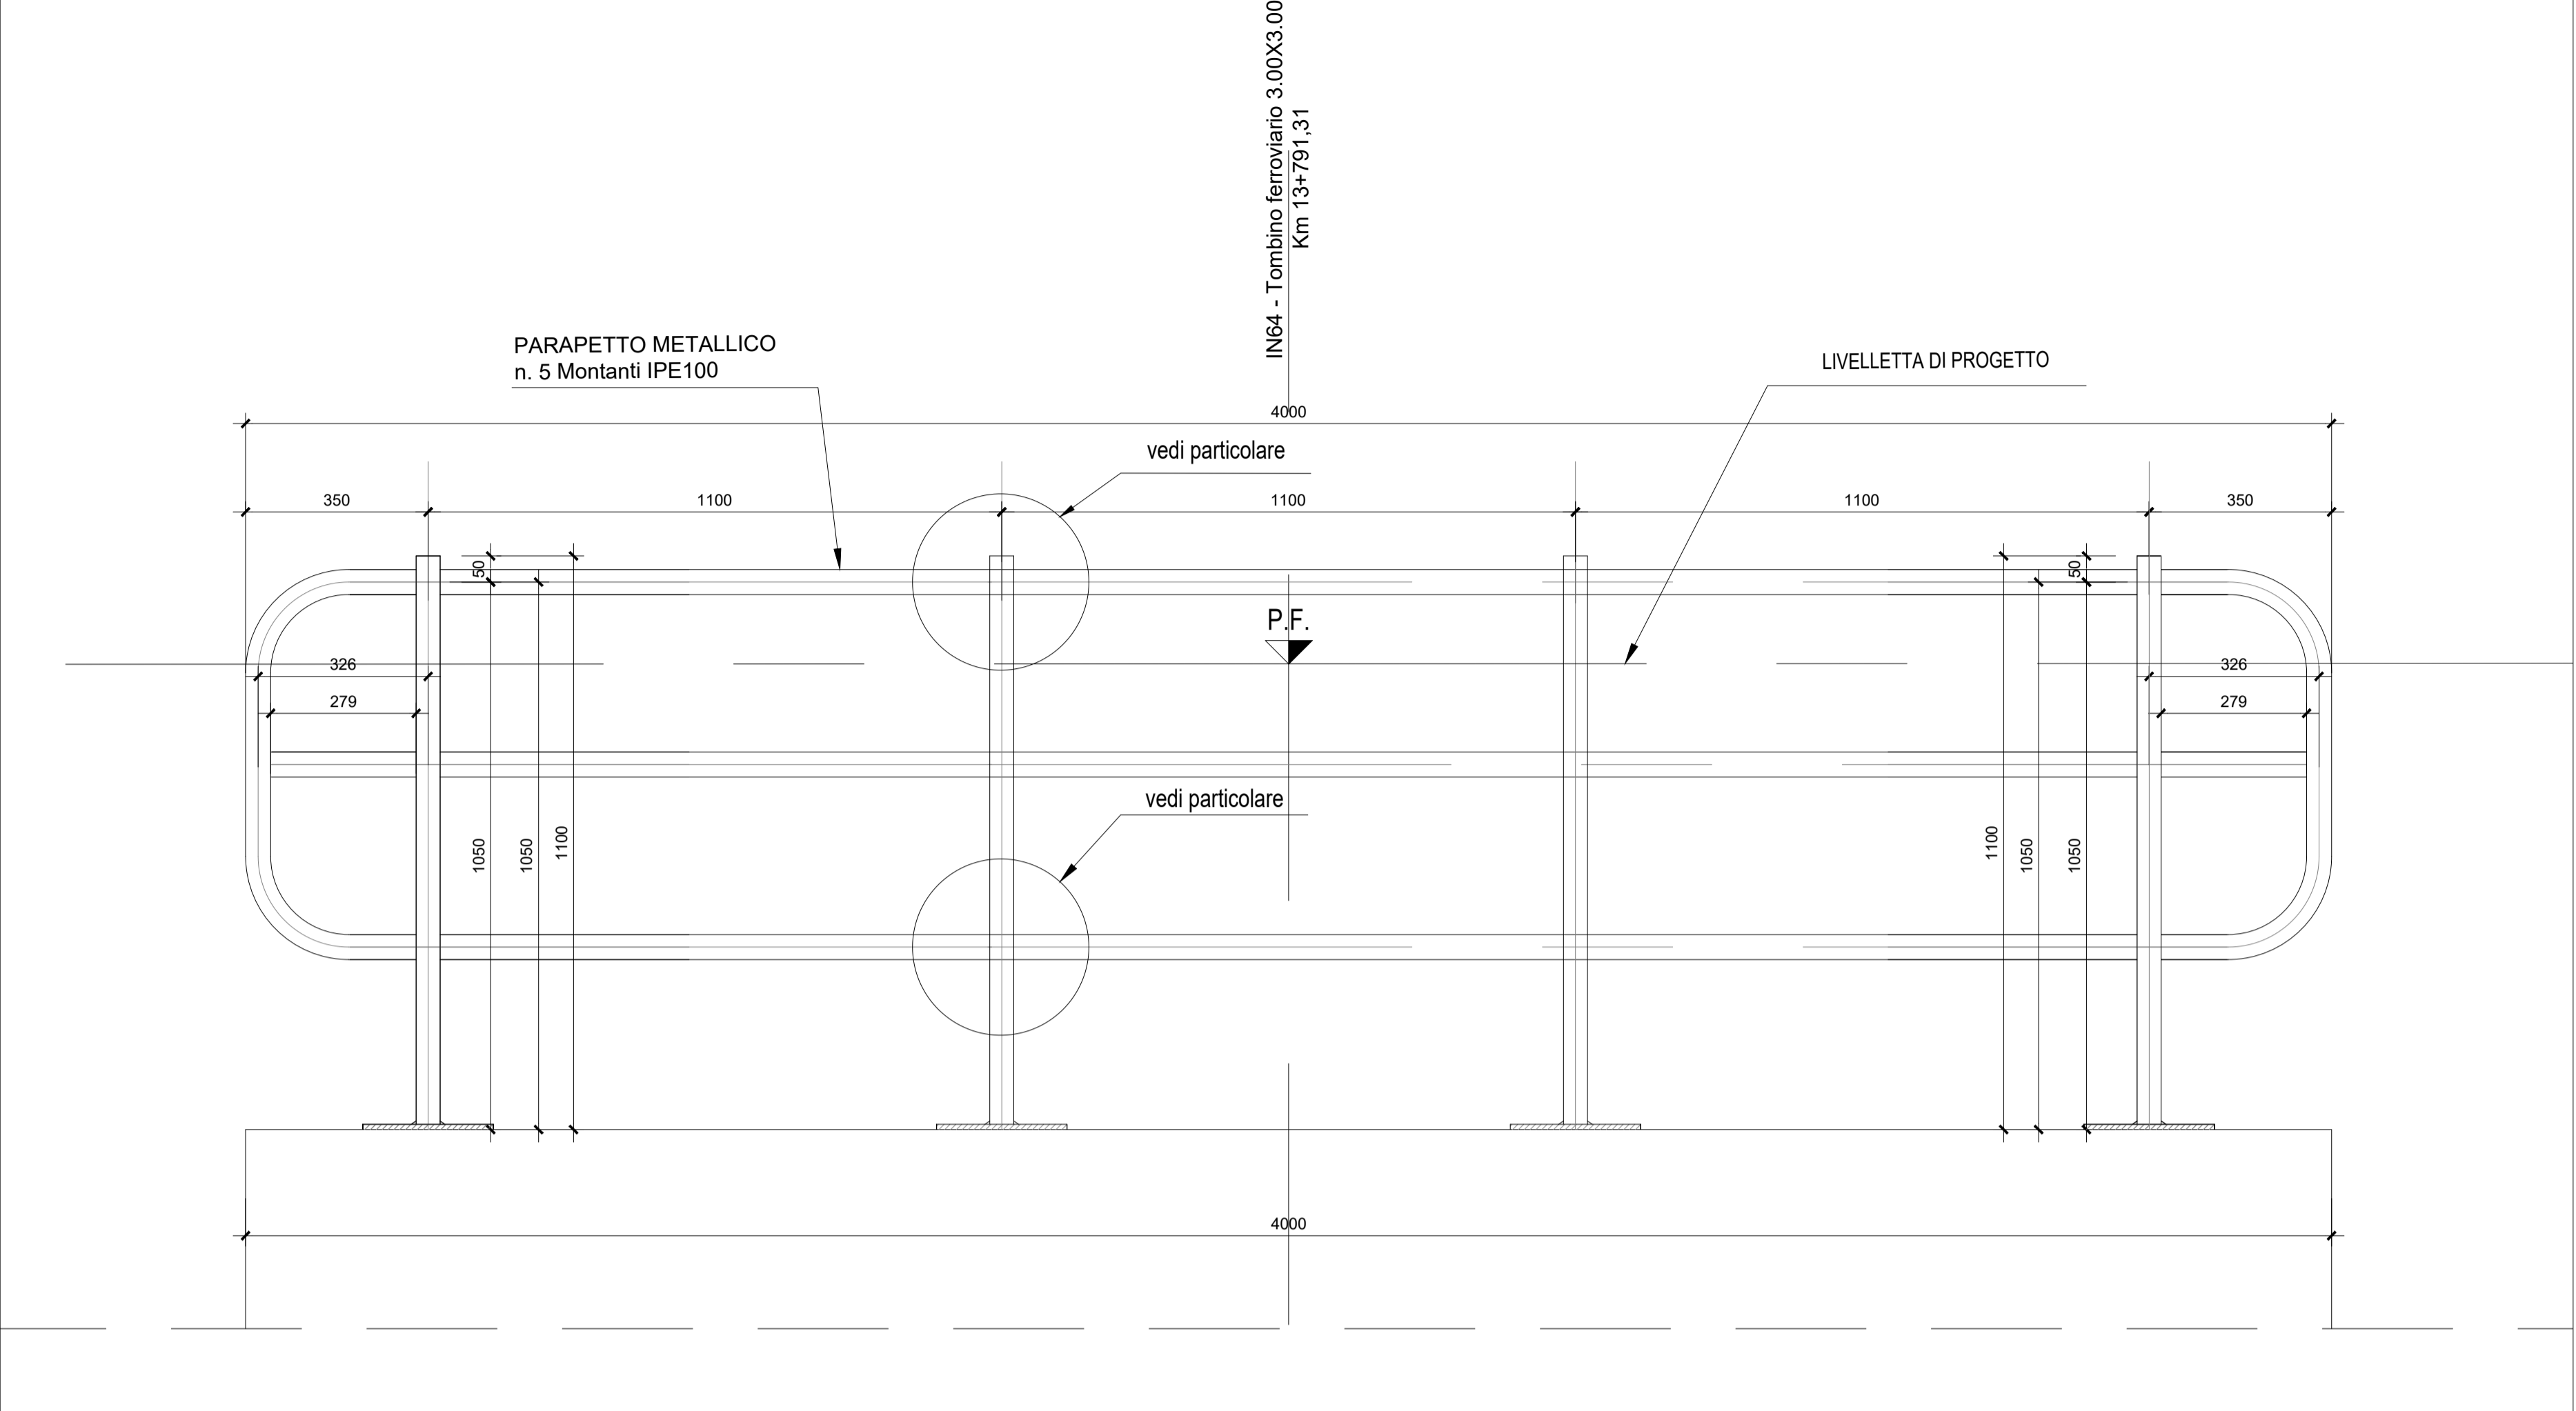


PARTICOLARE MONTANTE E PIASTRA PARAPETTO-Scala 1:5

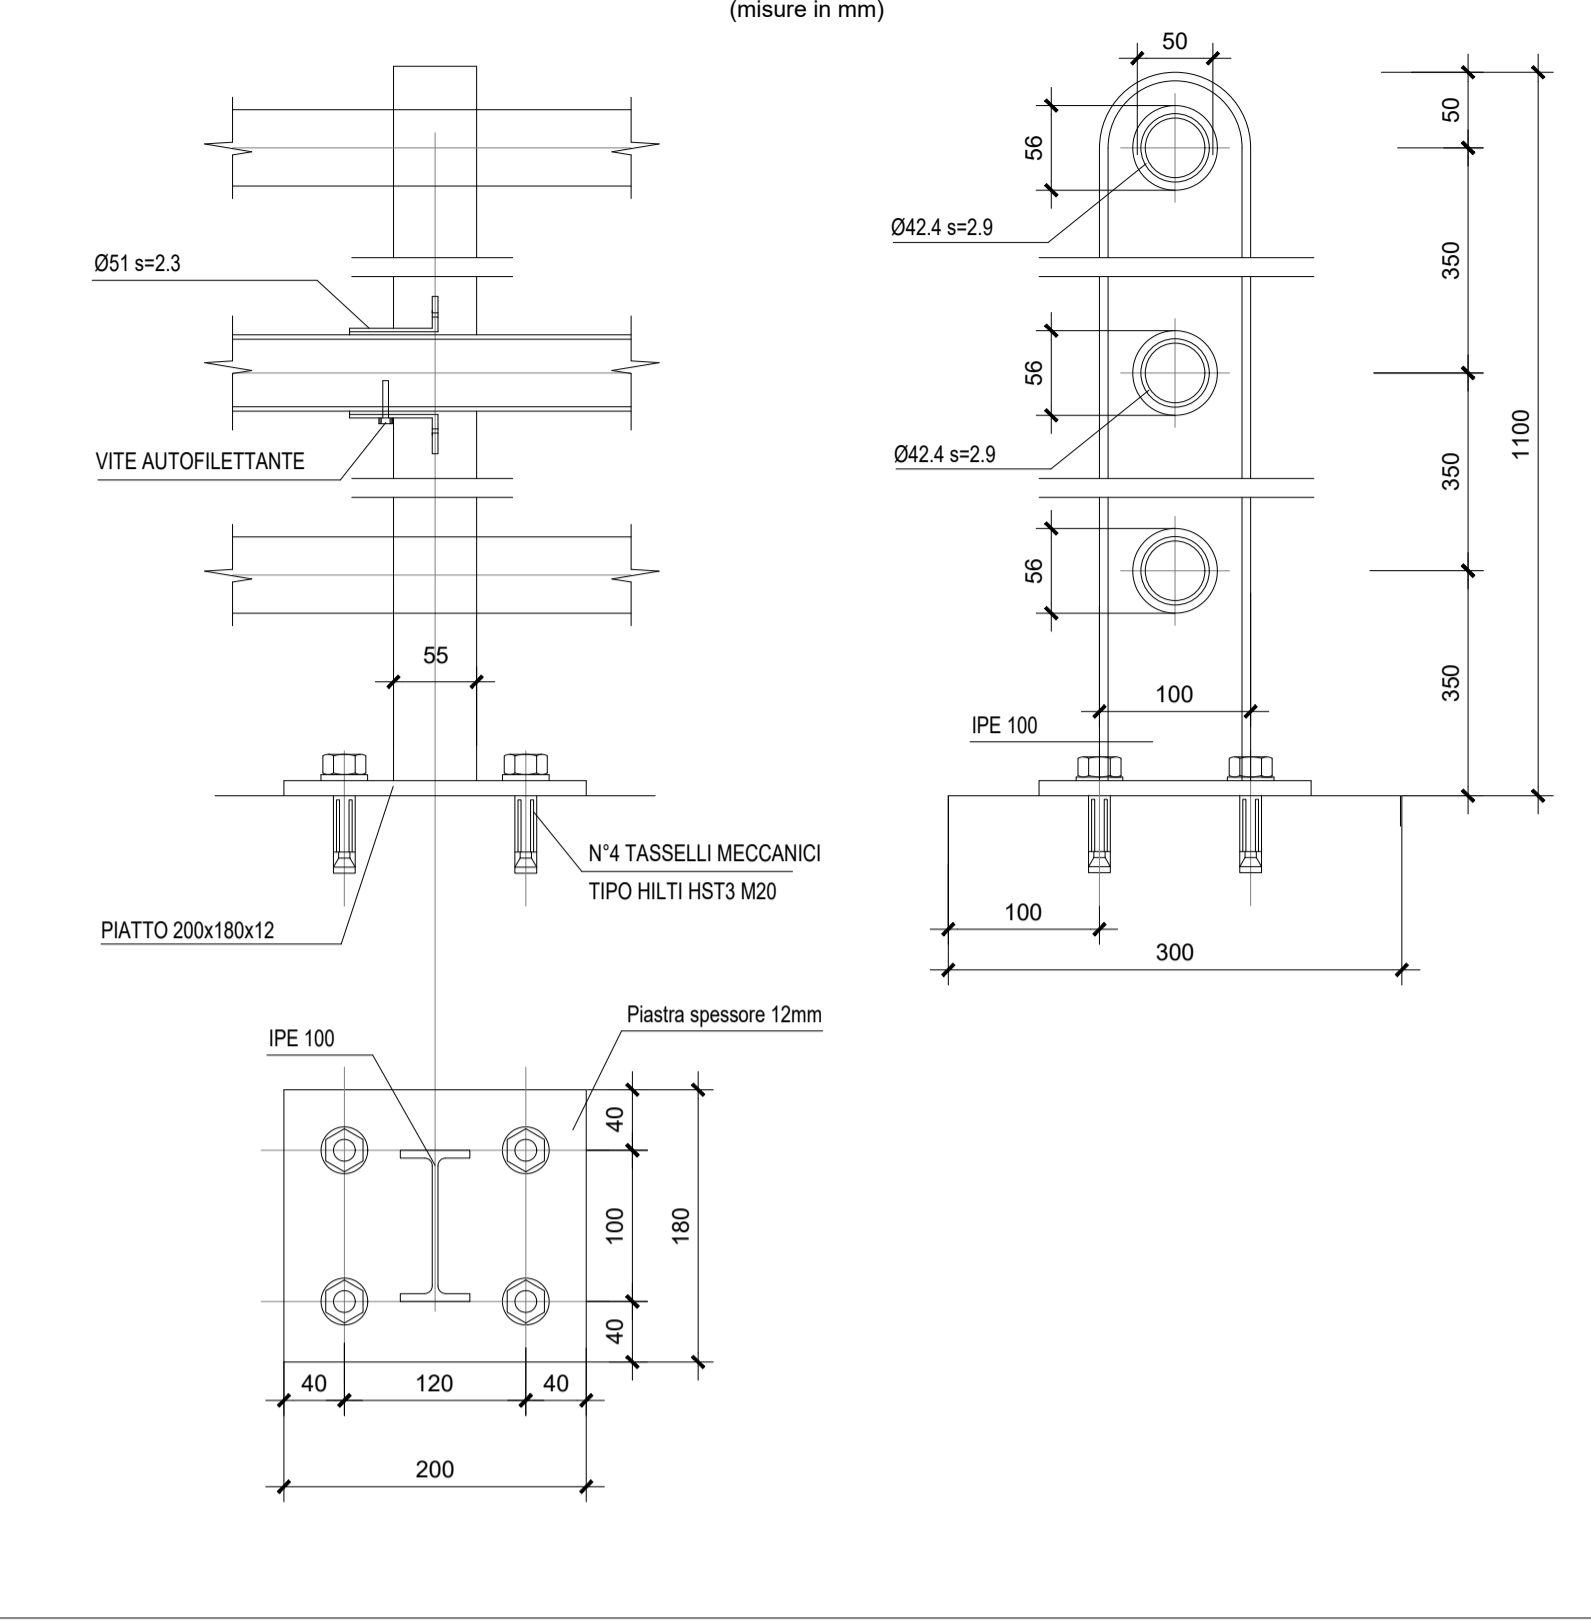


PARTICOLARI IMPERMEABILIZZAZIONE SCATOLARE


PARTICOLARE "2"-Scala 1:10

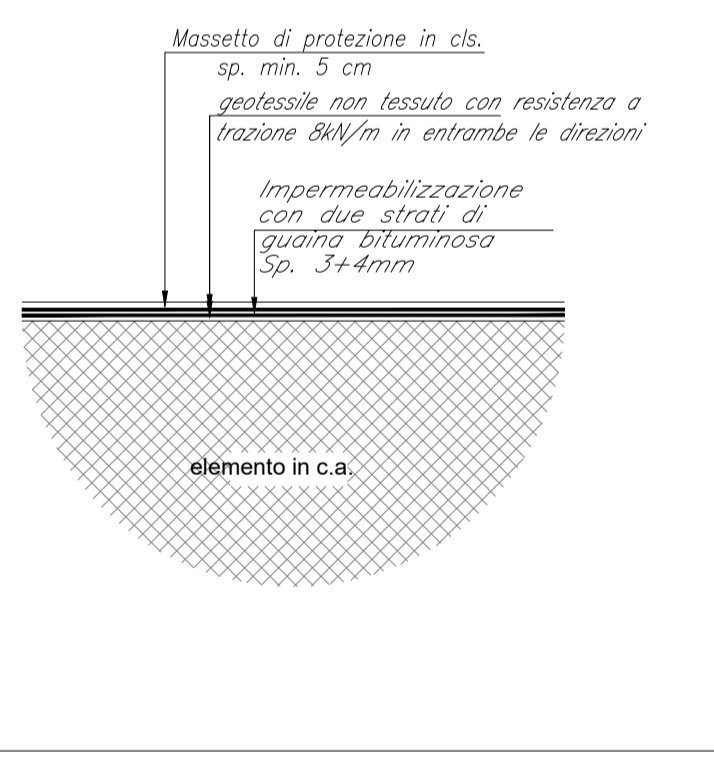


SCHEMA DI POSA IMPERMEABILIZZAZIONE - Scala 1:20

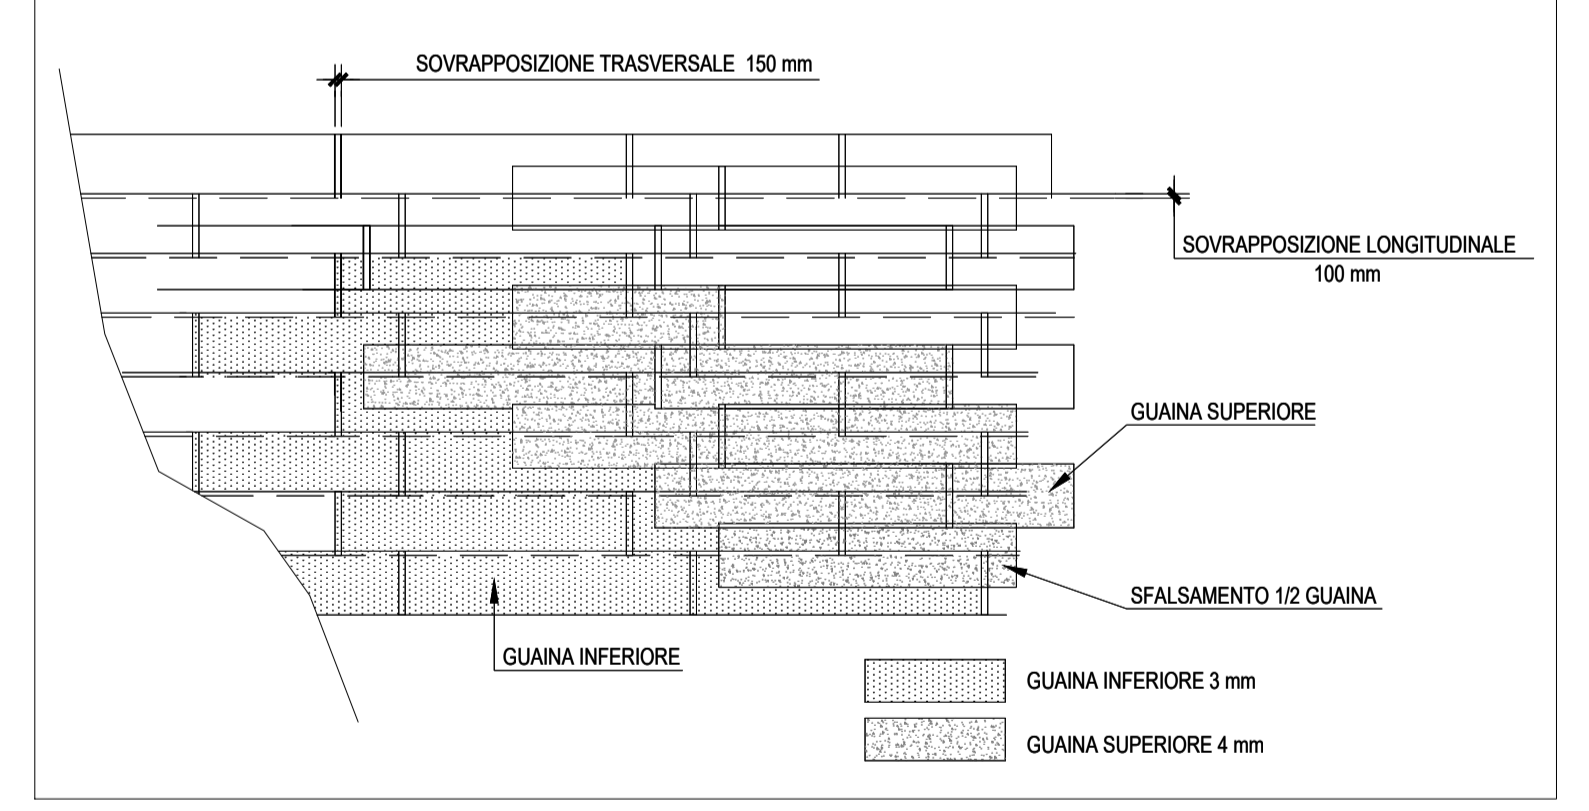



PARTICOLARE "1" - Scala 1:10

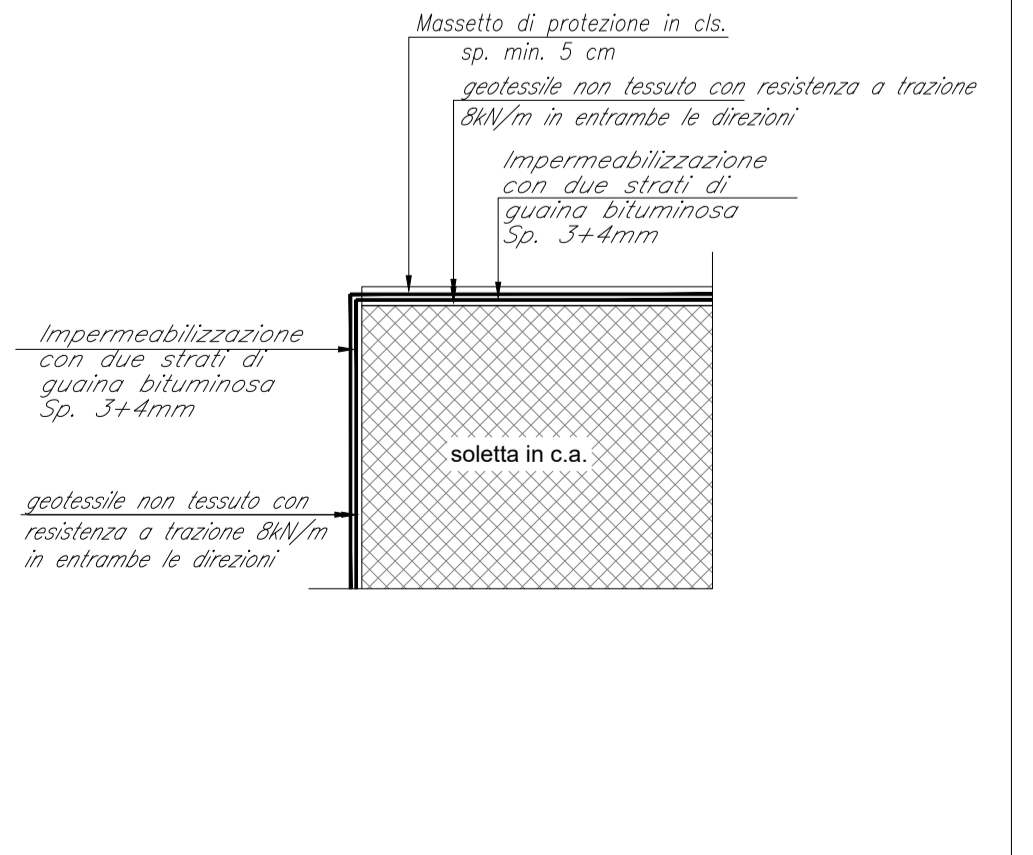

SEZIONE TIPO - Scala 1:50

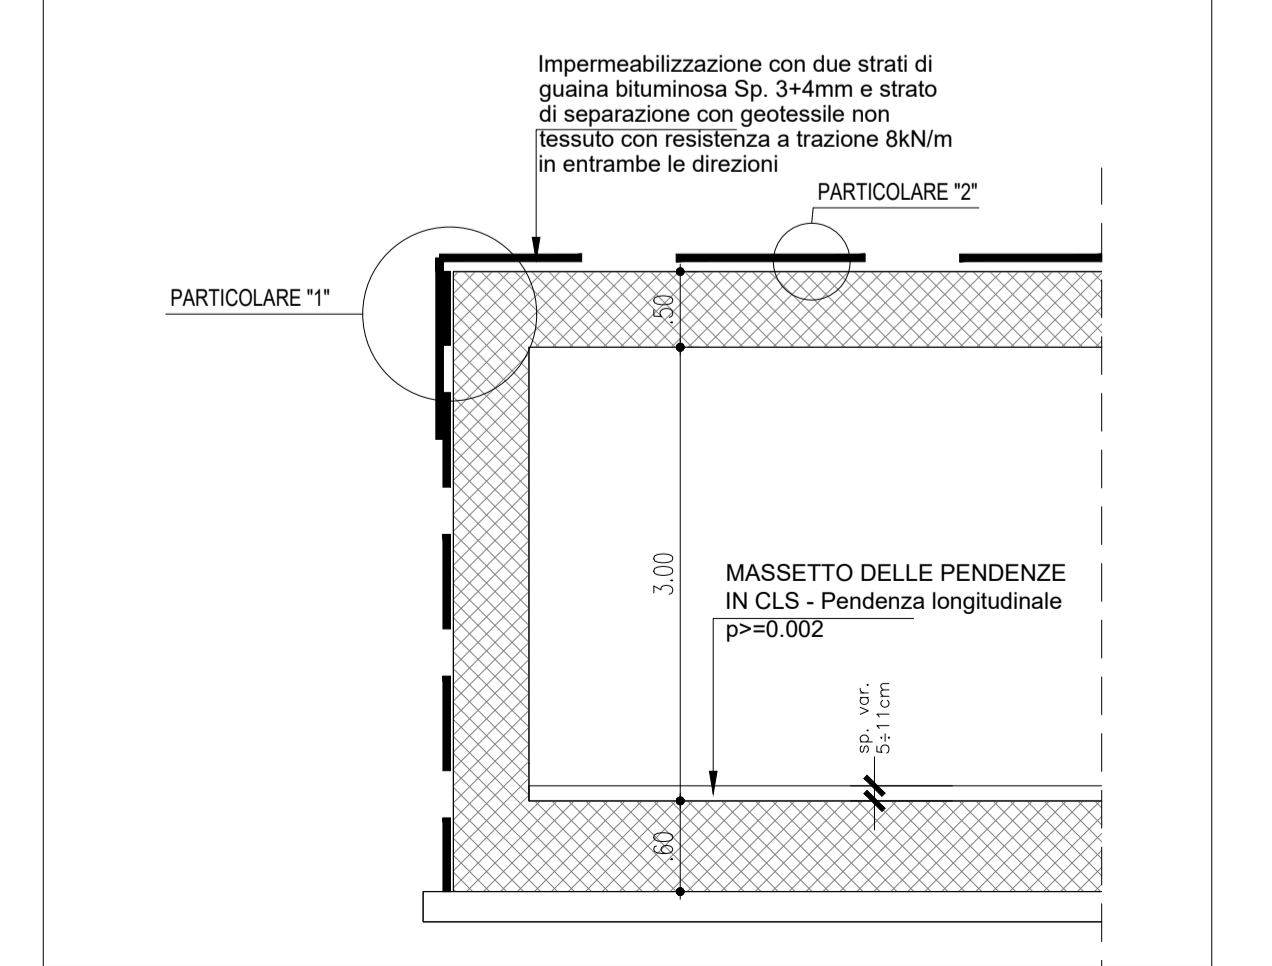

PLANIMETRIA DI INQUADRAMENTO SC. 1:200

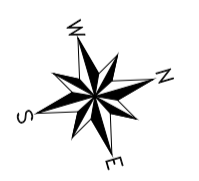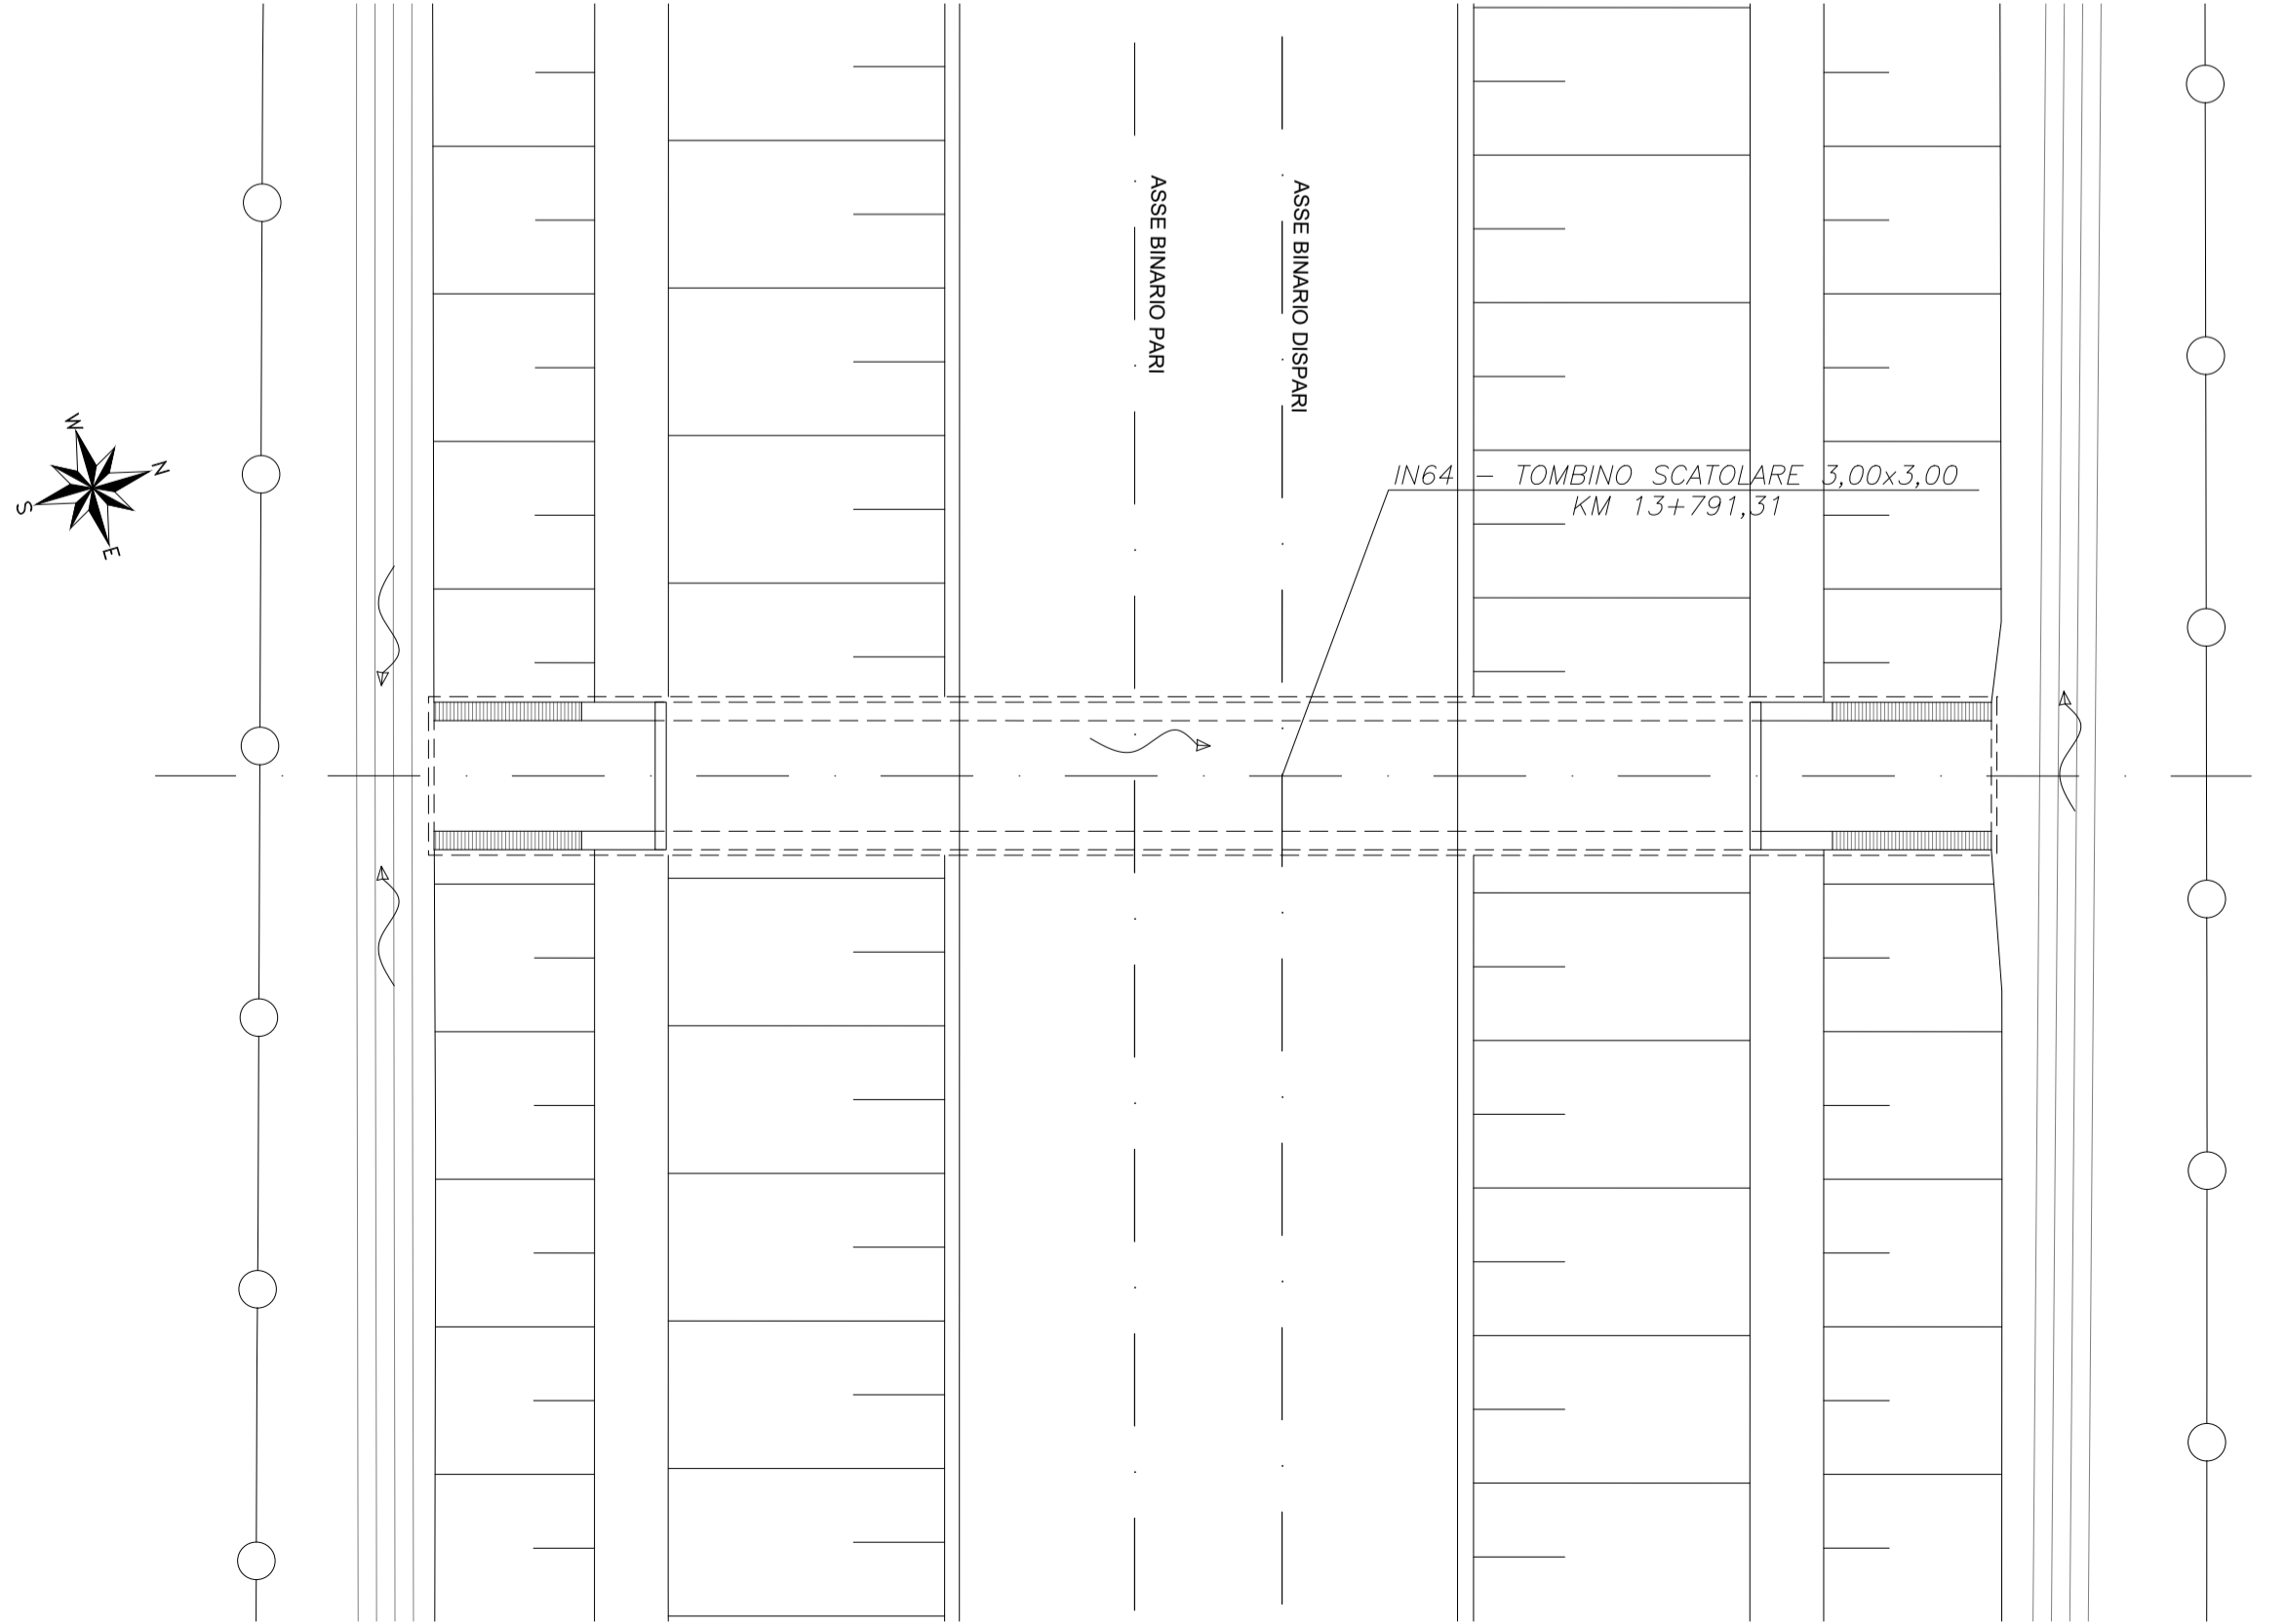

COMMITTENTE:

RFI
RETE FERROVIARIA ITALIANA
GRUPPO FERROVIE DELLO STATO ITALIANE
DIREZIONE INVESTIMENTI
DIREZIONE PROGRAMMI INVESTIMENTI
DIRETTRICE SUD - PROGETTO ADRIATICA

DIREZIONE LAVORI:

ITALFERR
GRUPPO FERROVIE DELLO STATO ITALIANE

APPALTATORE:

AGOSTINO COSTRUZIONI **GENEFIO** **ATLANTE**

MANDATARIA MANDANTI

PROGETTAZIONE:

MANDATARIA **HUB** MANDANTI **HYpro**

PROGETTO ESECUTIVO

LINEA PESCARA - BARI
RADDOPPIO DELLA TRATTA FERROVIARIA TERMOLI - LESINA
LOTTO 2 e 3: RADDOPPIO TERMOLI - RIPALTA

ING4 - TOMBINDO SCATOLARE 3,00x3,00 KM 13+791,31

Particolari costruttivi

APPALTATORE DIRETTORE TECNICO A.A. DI AGOSTINO COSTRUZIONI GENERALI S.p.A. (Estrazione Tecnica) (Ing. Giuseppe Barberi)	PROGETTAZIONE DIRETTORE PER LA PROGETTAZIONE ING. M. CALDERONI (Ing. Giuseppe Barberi)	SCALA: VAR.
---	---	----------------

COMMESSA LOTTO FASE ENTE TIPO DOC OPERA/DISCIPLINA Progr. REV.

LI0B 02 E ZZ BB IN6400 002 C

Revis.	Descrizione	Redatto	Data	Verificato	Data	Approvato	Data	Autorizzato Data
A	Prima Emissione	Ing. M. Calderoni	Dicembre 2022	Ing. V. Calzone	Dicembre 2022	S. Calzone	Dicembre 2022	
B	Aggiornamento per Rto n.024	Ing. A. Zaca	28/06/2023	Ing. M. Calderoni	28/06/2023	S. Calzone	28/06/2023	
C	Revisione a seguito di OD-CC-01	Ing. A. Zaca	Ottobre 2023	Ing. M. Calderoni	Ottobre 2023	S. Calzone	Ottobre 2023	

File: LI0B02EZZBBIN6400002C.DWG n. Elab.: