

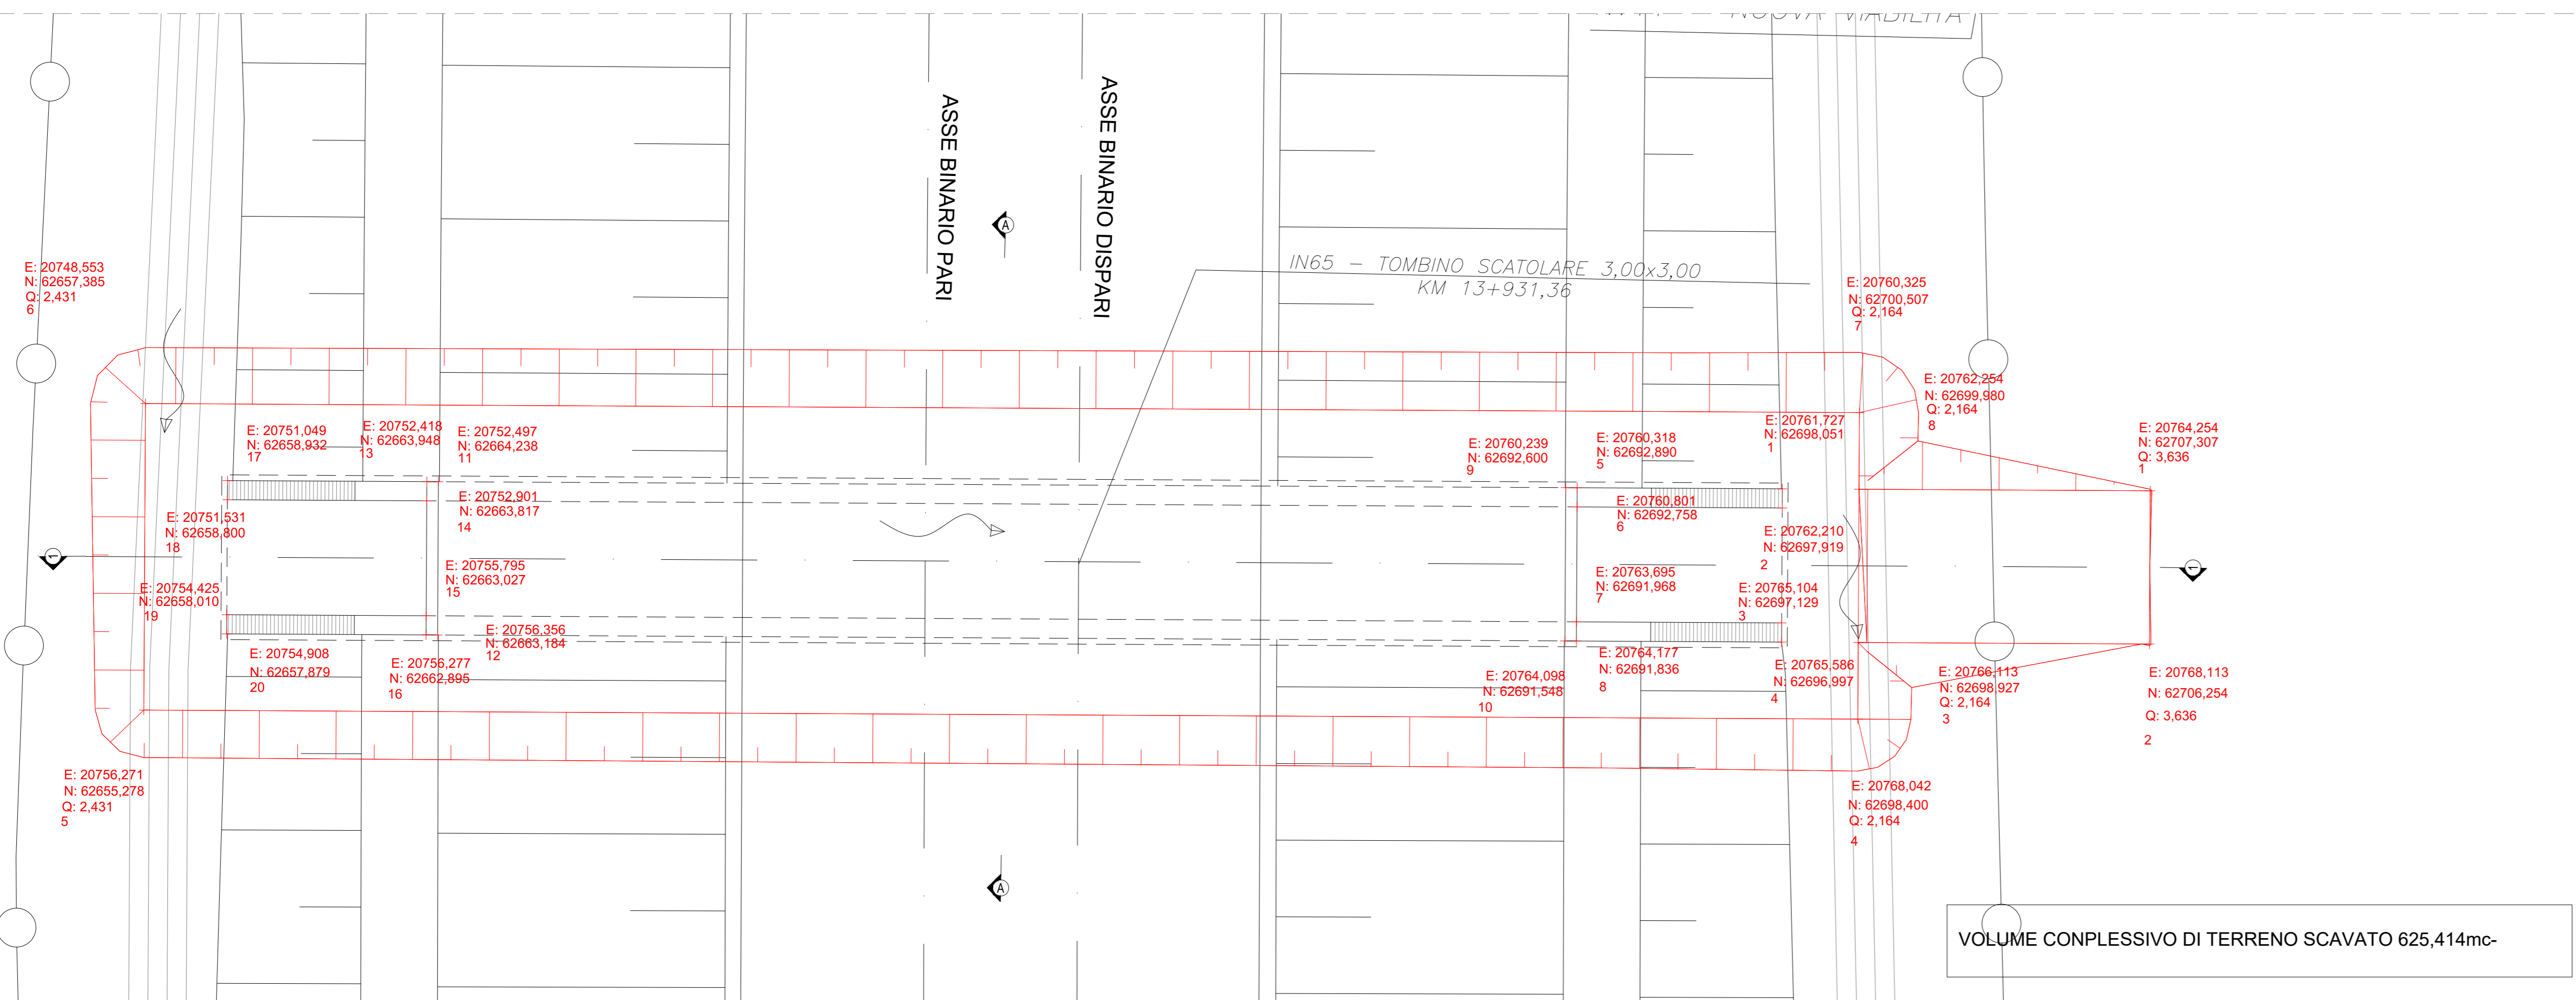



PIANTA SCALA 1:100

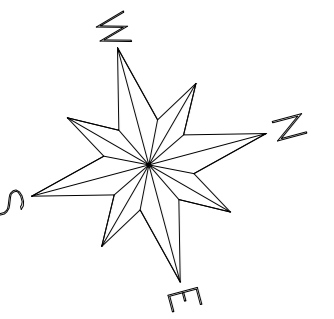


SEZIONE LONGITUDINALE 1-1 SCALA 1:100

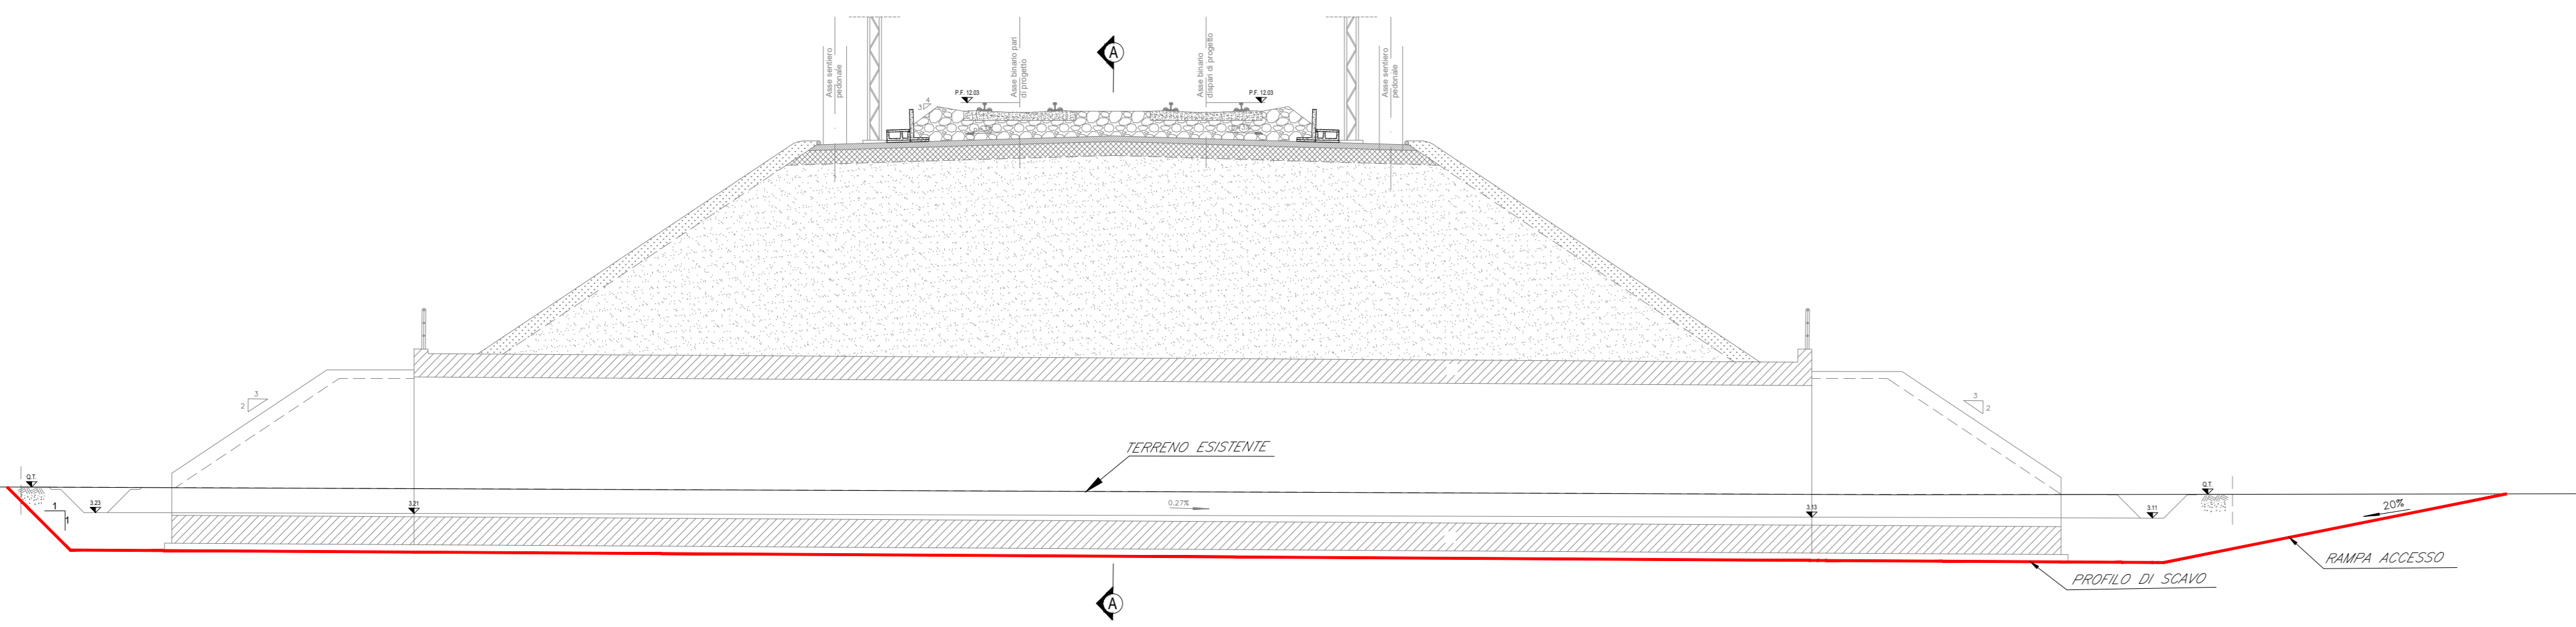


FASE 1 - SEZIONE LONGITUDINALE 1-1 SCALA 1:100

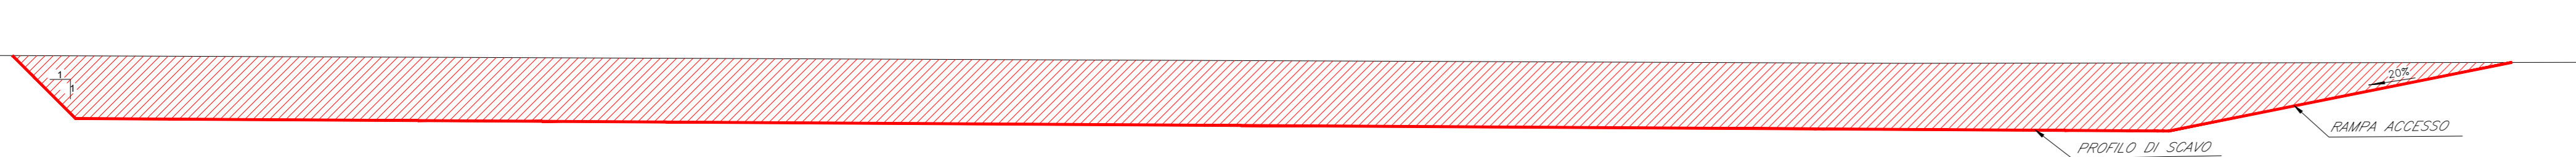



FASE 2 - SEZIONE LONGITUDINALE 1-1 SCALA 1:100

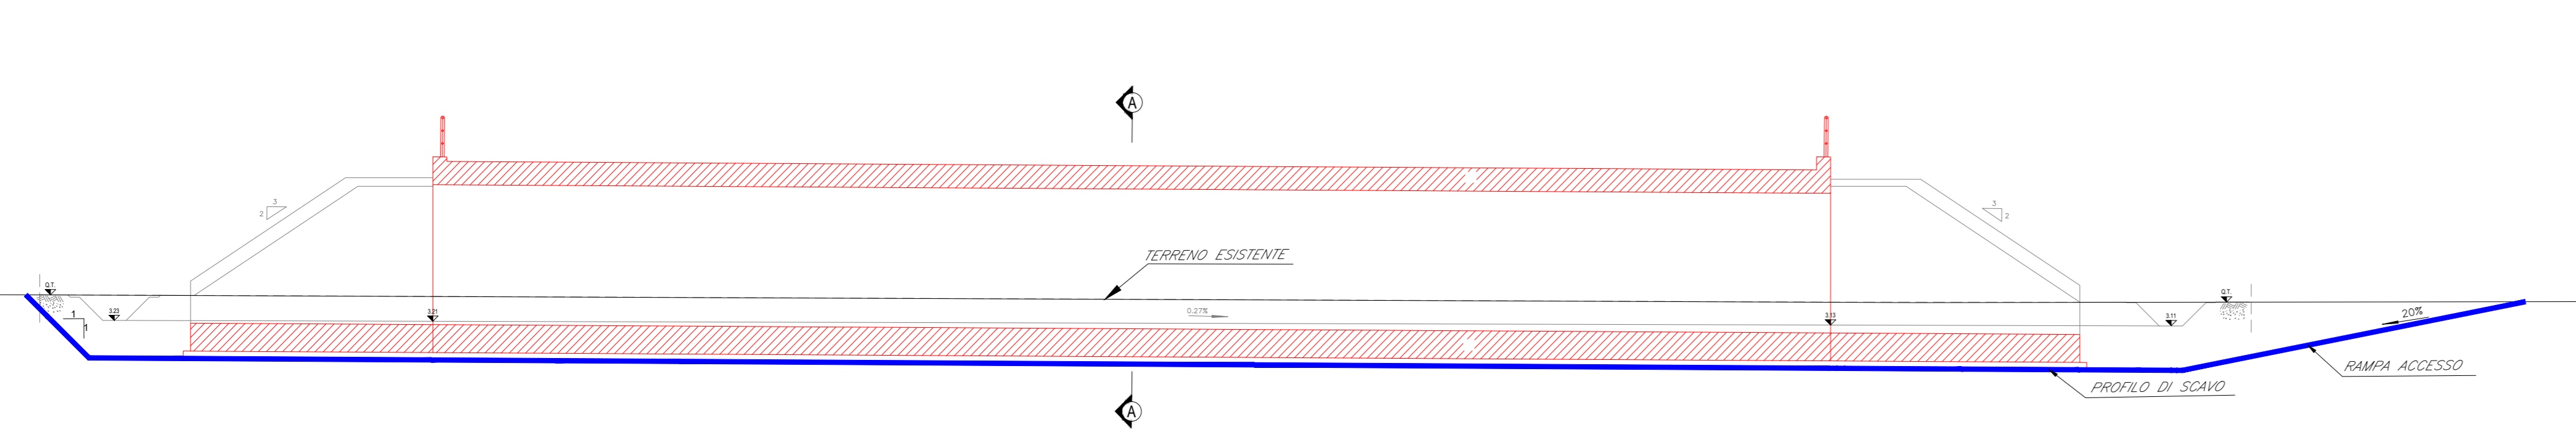

FASE 3 - SEZIONE LONGITUDINALE 1-1 SCALA 1:100

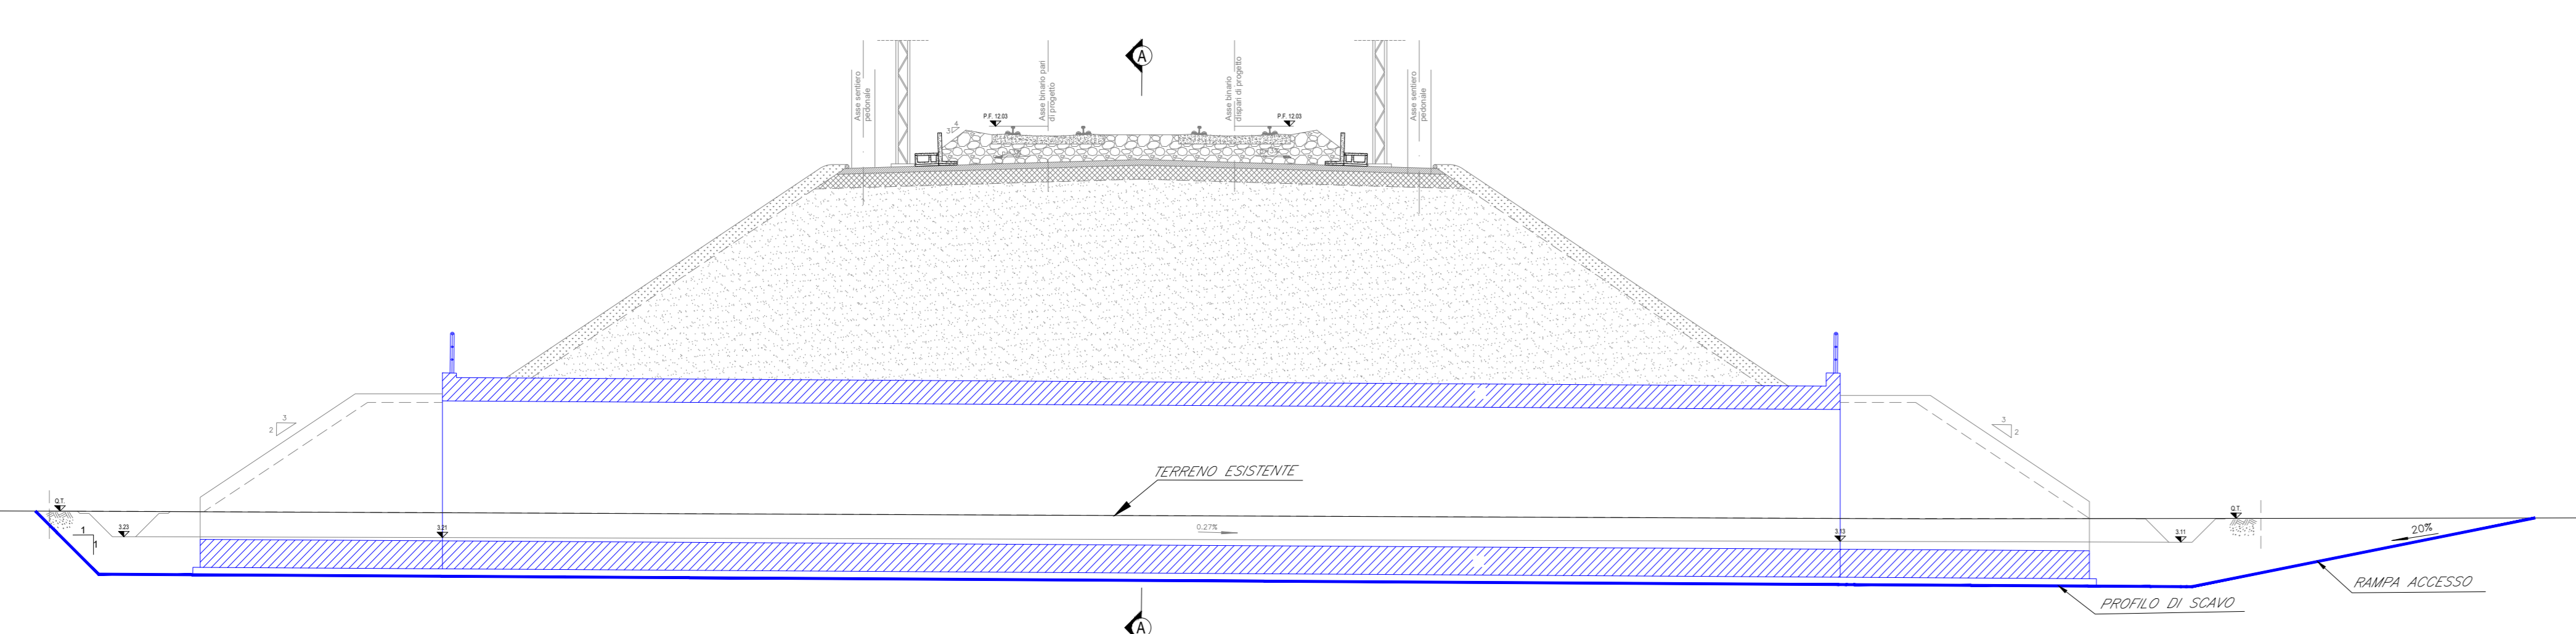

PIANTA CHIAVE

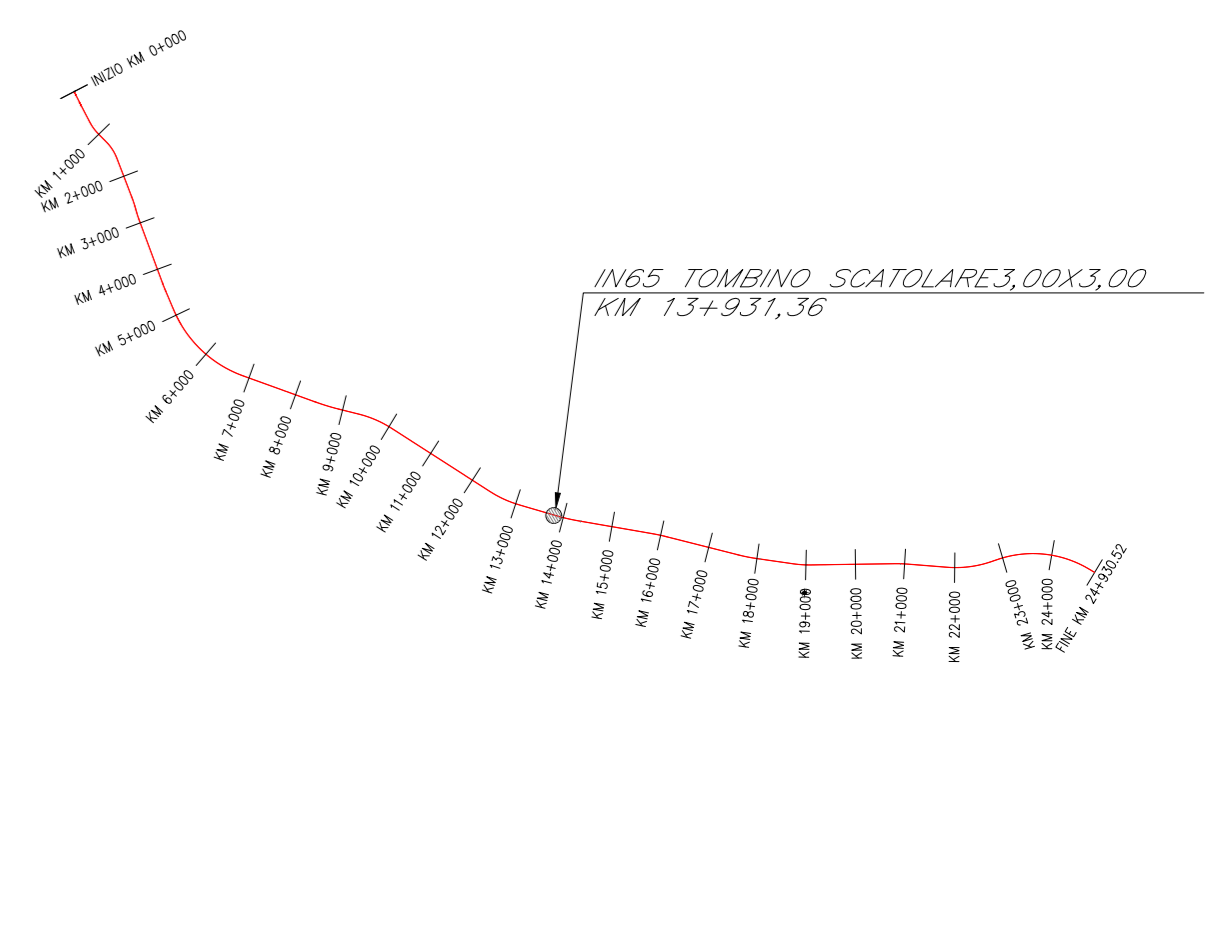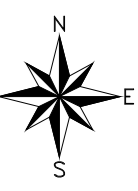


Fase 1:  
- Preparazione cantiere  
- Pulizia e taglio arbusti  
- Realizzazione dello scavo necessario alla realizzazione delle opere.


Fase 2:  
- Realizzazione platea di fondazione  
- Realizzazione delle opere strutturali in elevazione

Fase 3:  
- Realizzazione opere di finitura  
- Ripristino aree


SEZIONE TRASVERSALE A-A SCALA 1:50

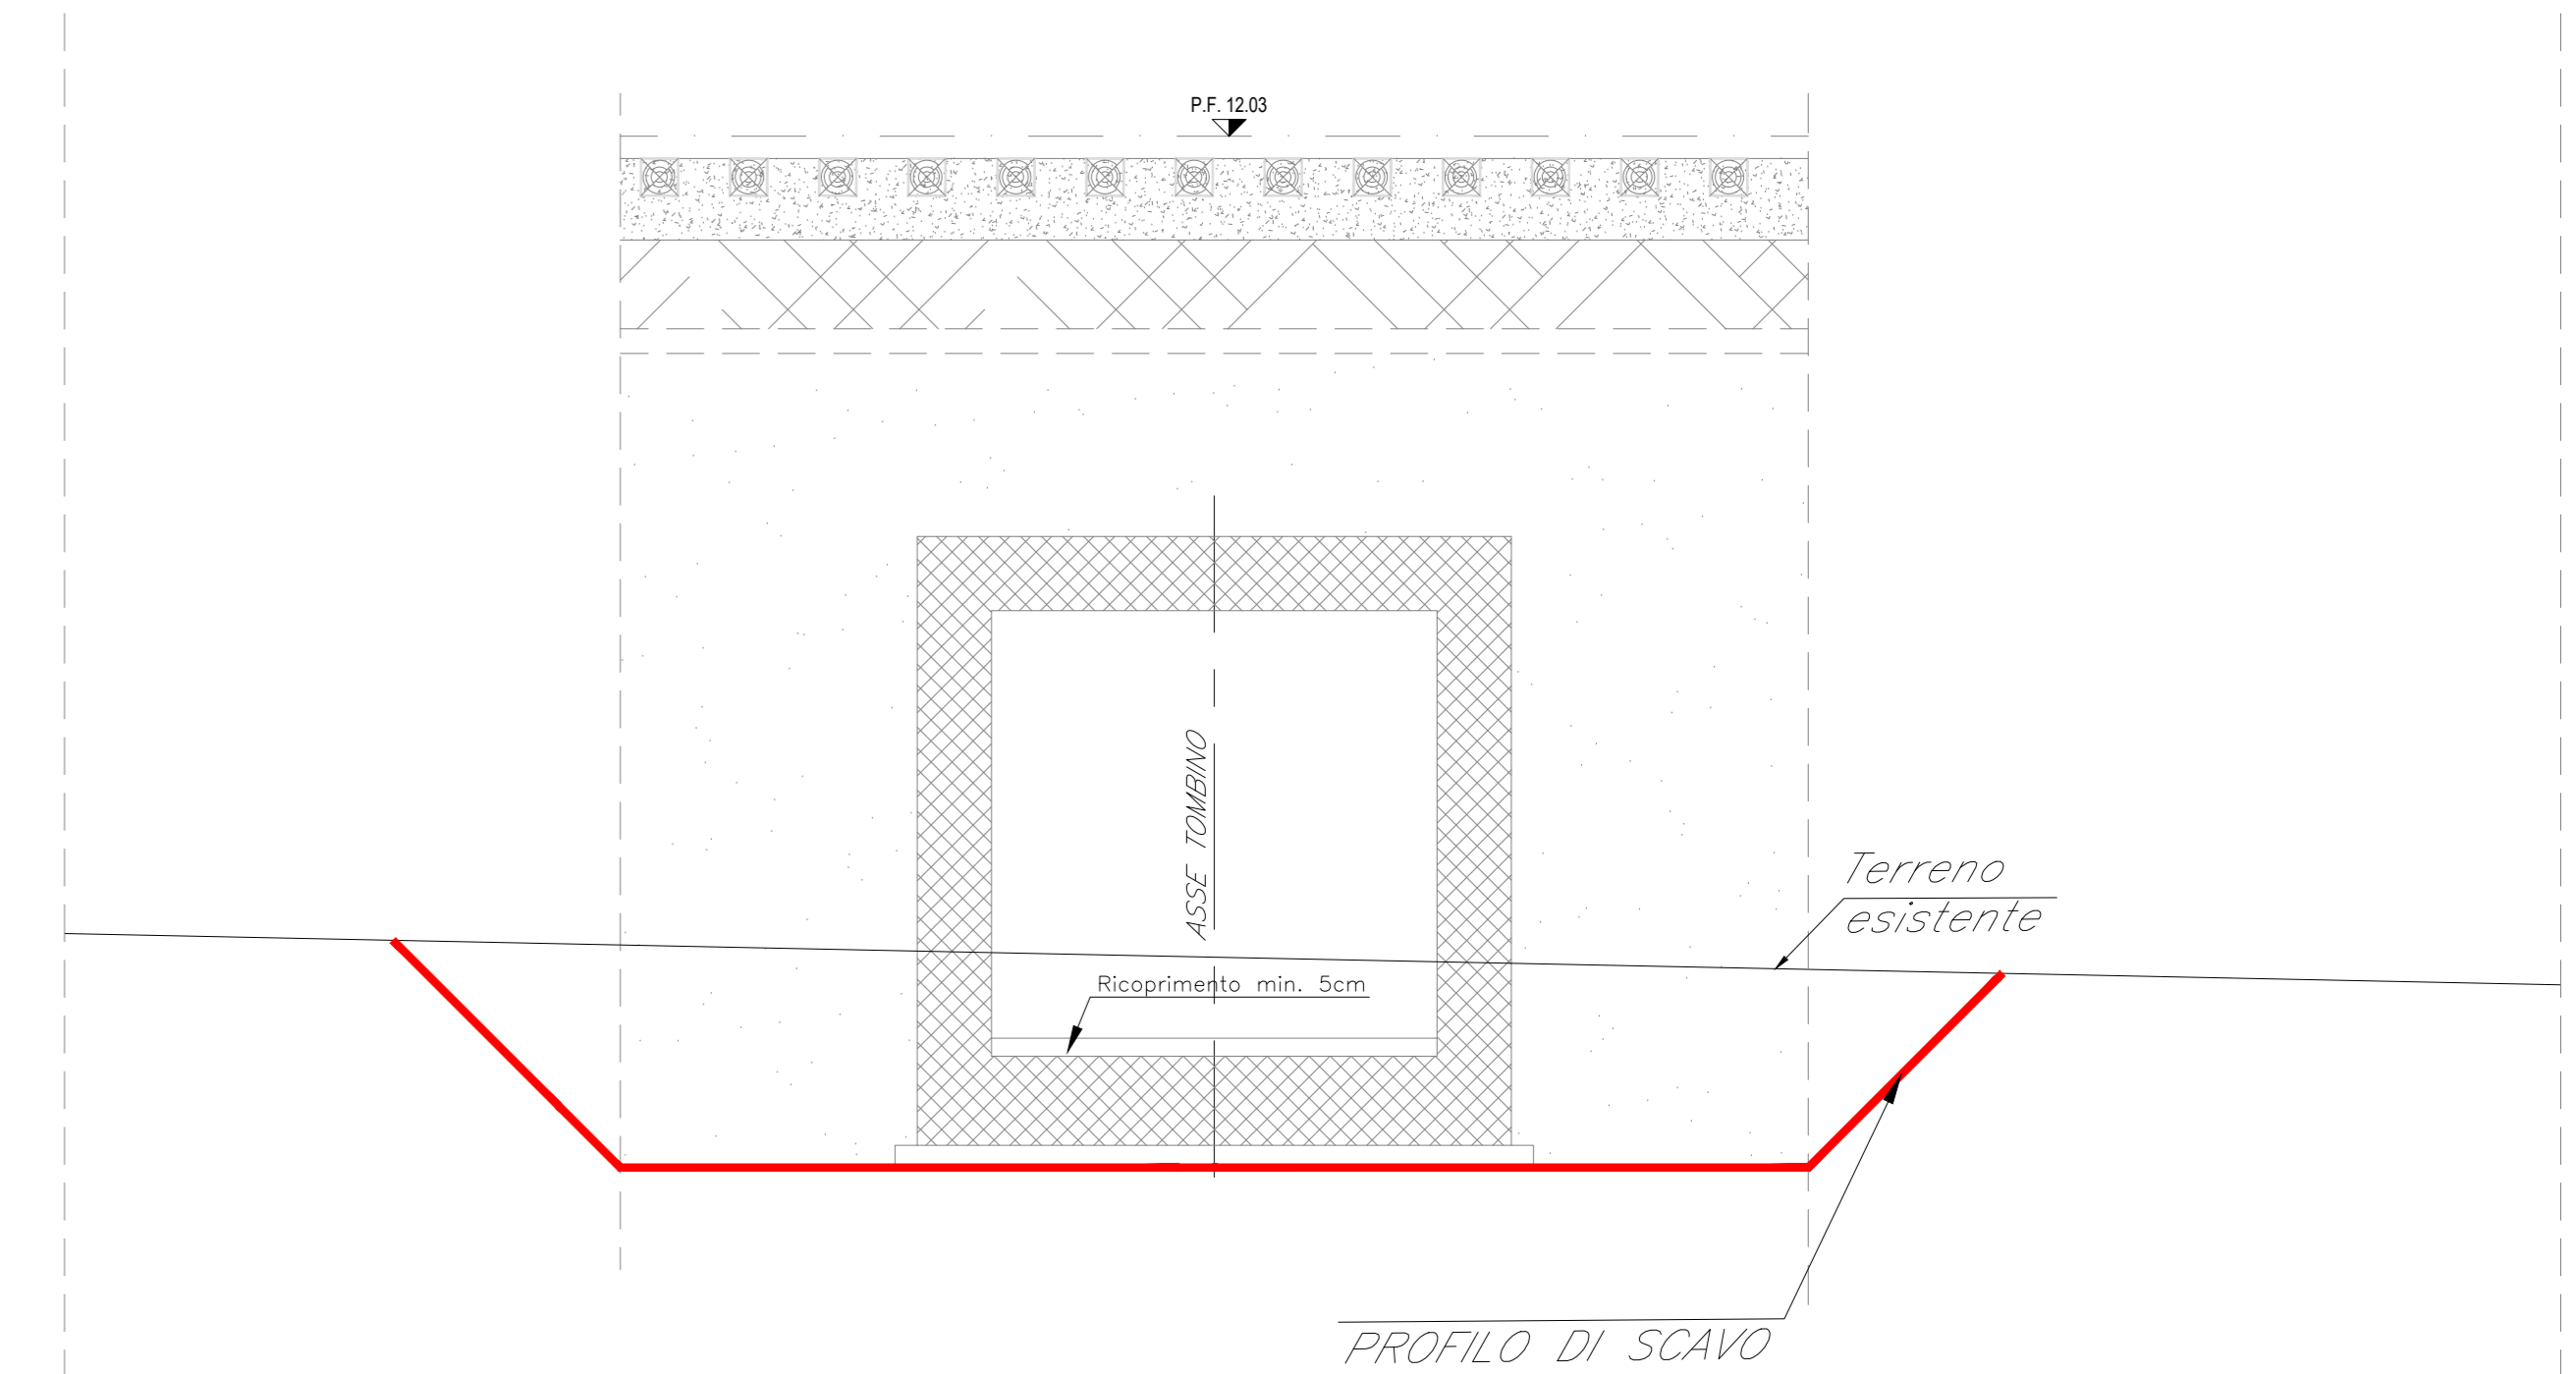


FASE 1 - SEZIONE TRASVERSALE A-A SCALA 1:50

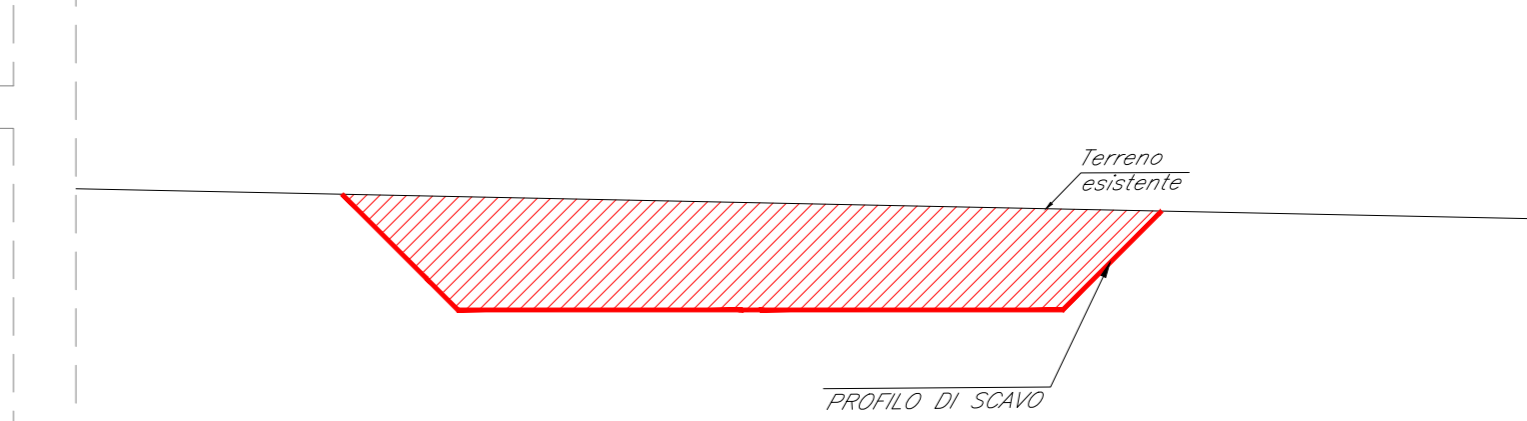

FASE 2 - SEZIONE TRASVERSALE A-A SCALA 1:50

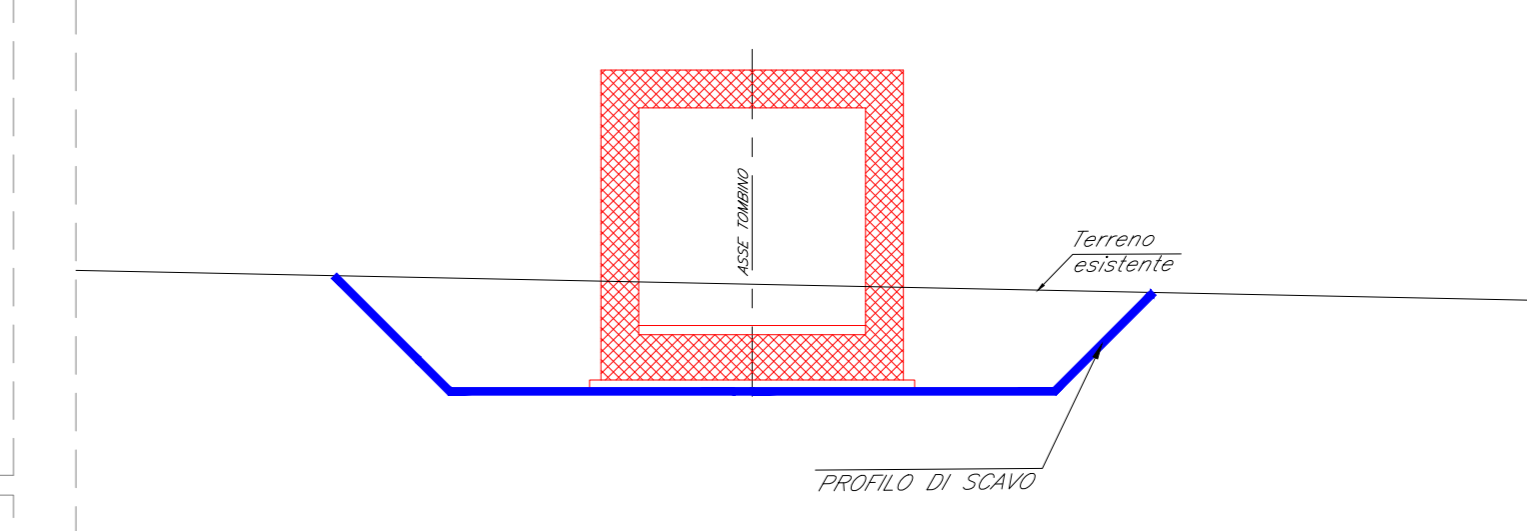

FASE 3 - SEZIONE TRASVERSALE A-A SCALA 1:50

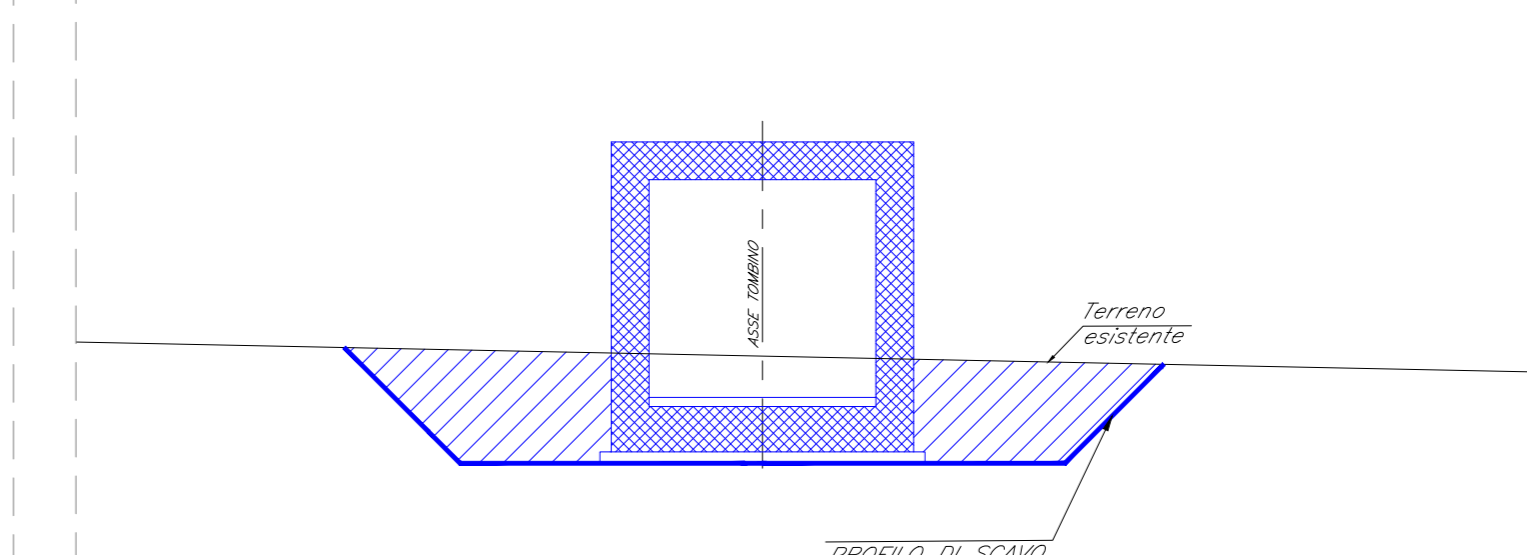

LEGGENDA

- opere in fase di realizzazione
- opere già realizzate

COMMITTENTE:  
**RFI**  
RETE FERROVIARIA ITALIANA  
GRUPPO FERROVIE DELLO STATO ITALIANE  
DIREZIONE INVESTIMENTI  
DIREZIONE PROGRAMMI INVESTIMENTI  
DIRETTRICE SUD - PROGETTO ADRIATICA

DIREZIONE LAVORI:  
**ITALFERR**  
GRUPPO FERROVIE DELLO STATO ITALIANE

APPALTATORE:  
**ACOSTINO** COSTRUZIONI GENERALI  
**ATLANTE**

PROGETTAZIONE:  
MANDATARIA **HUB** MANDANTI **TVpro**

**PROGETTO ESECUTIVO**  
**LINEA PESCARA - BARI**  
**RADDOPPIO DELLA TRATTA FERROVIARIA TERMOLI - LESINA**  
**LOTTO 2 e 3: RADDOPPIO TERMOLI - RIPALTA**

IN65 - TOMBINO SCATOLARE 3,00x3,00 KM 13+931,36  
Pianta e sezioni di scavo e fasi costruttive dell'opera

Rev.	Descrizione	Redatto	Data	Verificato	Data	Approvato	Data	Autorizzato	Data
A	Prva Disposizione	Ing. M. Calabrese	02/01/2022	Ing. V. Calone	02/01/2022	S. Canale	02/01/2022		
B	Aggiornamento per Fm-0204	Ing. A. Zappà	02/01/2022	Ing. M. Calabrese	02/01/2022	S. Canale	02/01/2022		
C	Revisione a seguito di OS000.01	Ing. A. Zappà	02/01/2022	Ing. M. Calabrese	02/01/2022	S. Canale	02/01/2022		