



Fase 1:
- Preparazione cantiere
- Pulizia e taglio arbusti
- Realizzazione dello scavo necessario alla realizzazione delle opere.

Fase 2:
- Realizzazione platea di fondazione
- Realizzazione delle opere strutturali in elevazione


Fase 3:
- Realizzazione opere di finitura
- Ripristino area

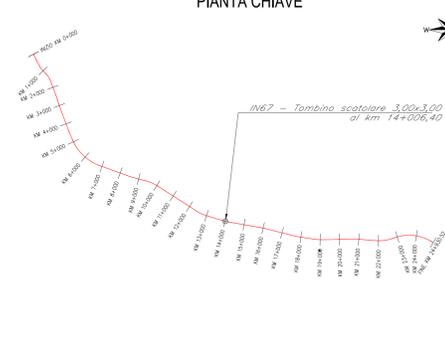


SEZIONE LONGITUDINALE 1-1-Scala 1:100

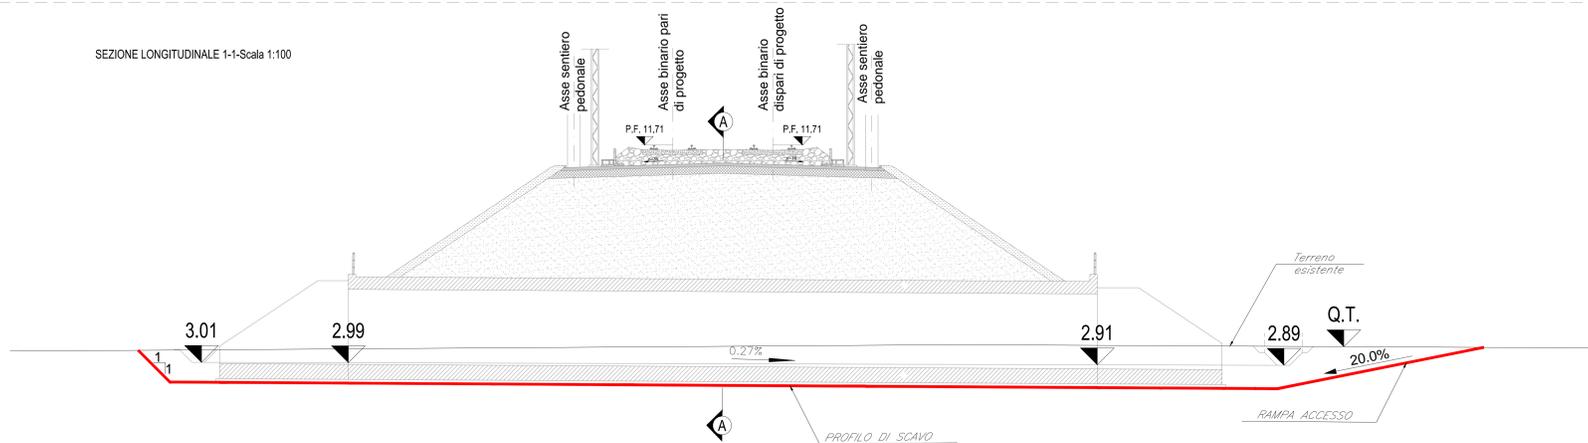


FASE 1 - SEZIONE LONGITUDINALE 1-1-Scala 1:100

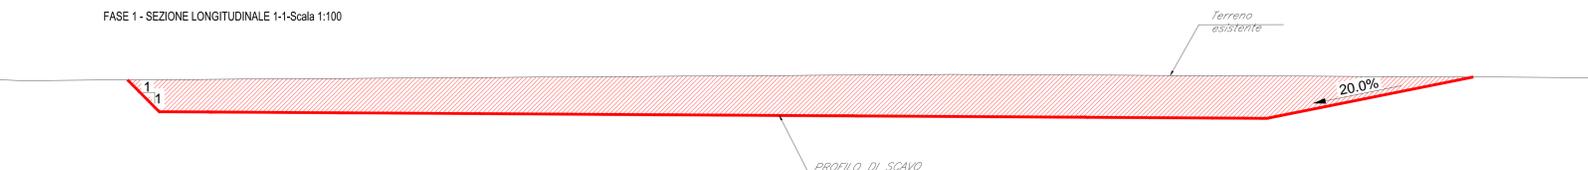


FASE 2 - SEZIONE LONGITUDINALE 1-1-Scala 1:100

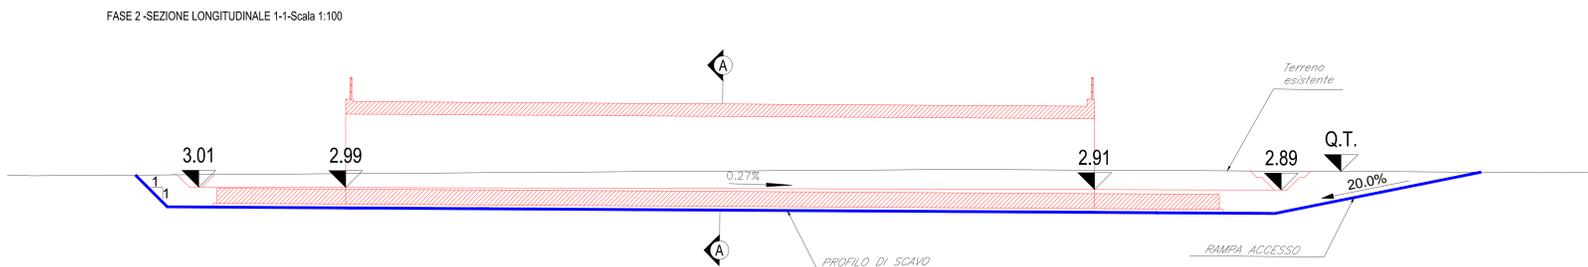


FASE 3 - SEZIONE LONGITUDINALE 1-1-Scala 1:100

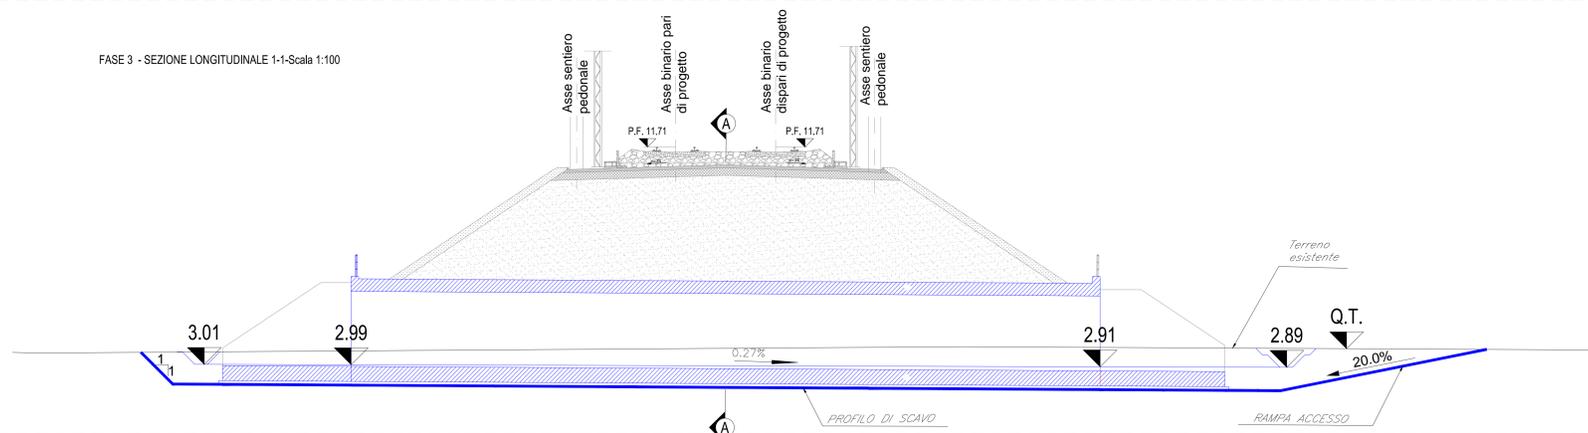


SEZIONE TRASVERSALE A-A-Scala 1:100

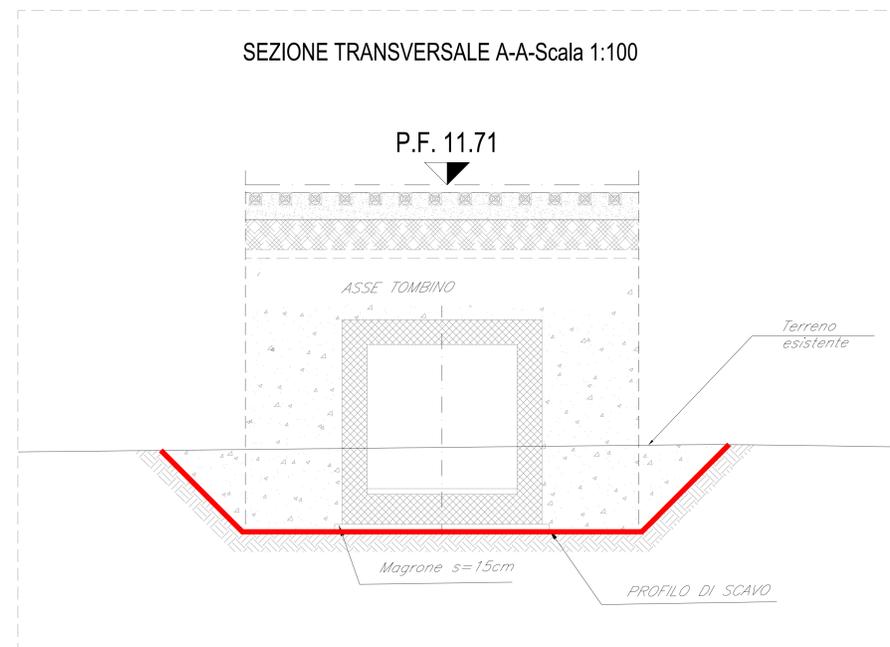


FASE 1 - SEZIONE TRASVERSALE A-A-Scala 1:100

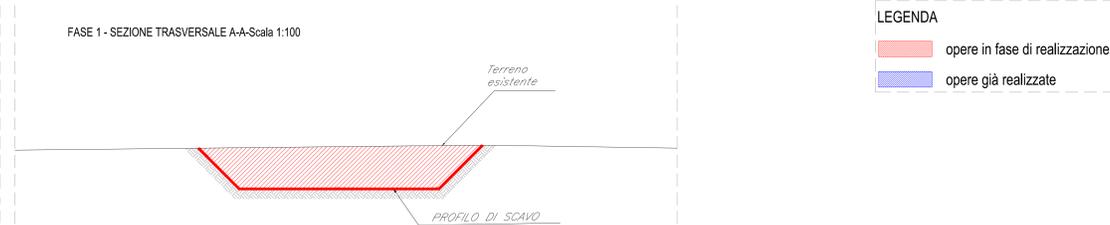

FASE 2 - SEZIONE TRASVERSALE A-A-Scala 1:100

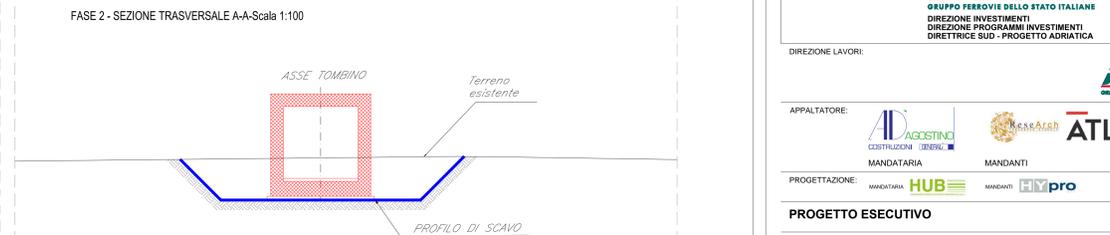

FASE 3 - SEZIONE TRASVERSALE A-A-Scala 1:100

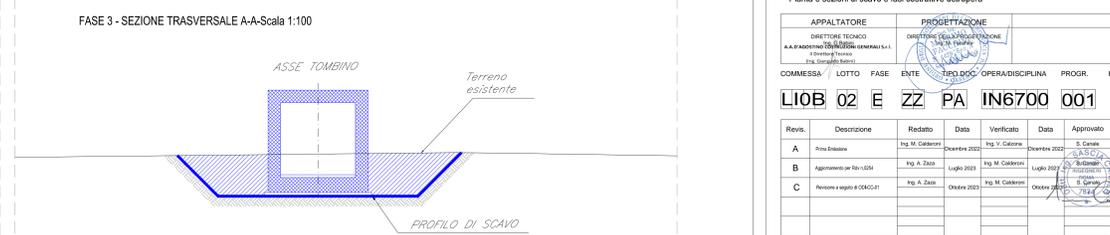

LEGENDA
 opere in fase di realizzazione
 opere già realizzate

COMMITTENTE:
RFI
 RETE FERROVIARIA ITALIANA
 GRUPPO FERROVIE DELLO STATO ITALIANE
 DIREZIONE INVESTIMENTI
 DIREZIONE PROGRAMMI INVESTIMENTI
 DIRETTRICE SUD - PROGETTO ADRIATICA

DIREZIONE LAVORI:
ITALFERR
 GRUPPO FERROVIE DELLO STATO ITALIANE

APPALTATORE:
AGOSTINI
 COSTRUZIONI GENERALI

MANDATARIA: **HUB** MANDANTI: **ATI pro**

PROGETTO ESECUTIVO
LINEA PESCARA - BARI
RADDOPPIO DELLA TRATTA FERROVIARIA TERMOLI - LESINA
LOTTO 2 e 3: RADDOPPIO TERMOLI - RIPALTA

IN67 - TOMBINO SCATOLARE 3.00x3.00 KM 14+006.40
 Pianta e sezioni di scavo e fasi costruttive dell'opera

APPLICAZIONE	PROGETTAZIONE	SCALA:							
DIRETTORE TECNICO A.A. PASCARELLI ING. PASCARELLI	DIRETTORE OPERATIVO S. G. G. G.	VAR.							
COMMESSA / LOTTO / FASE / ENTE	TIPO DOC. / OPERA / DISCIPLINA	PROGR. / REV.							
LI0B02EZZPAINE700001C	ING700 001 C								
Revis.	Descrizione	Redatto	Data	Verificato	Data	Approvato	Data	Autorizzato	Data
A	Prima Edizione	Ing. M. Caltabiano	2022	Ing. V. Caltabiano	2022	S. Caltabiano	2022		
B	Aggiornamento per RFI-0254	Ing. A. Zappalà	2023	Ing. M. Caltabiano	2023	S. Caltabiano	2023		
C	Revisione a seguito di OSAC-01	Ing. A. Zappalà	2023	Ing. M. Caltabiano	2023	S. Caltabiano	2023		