
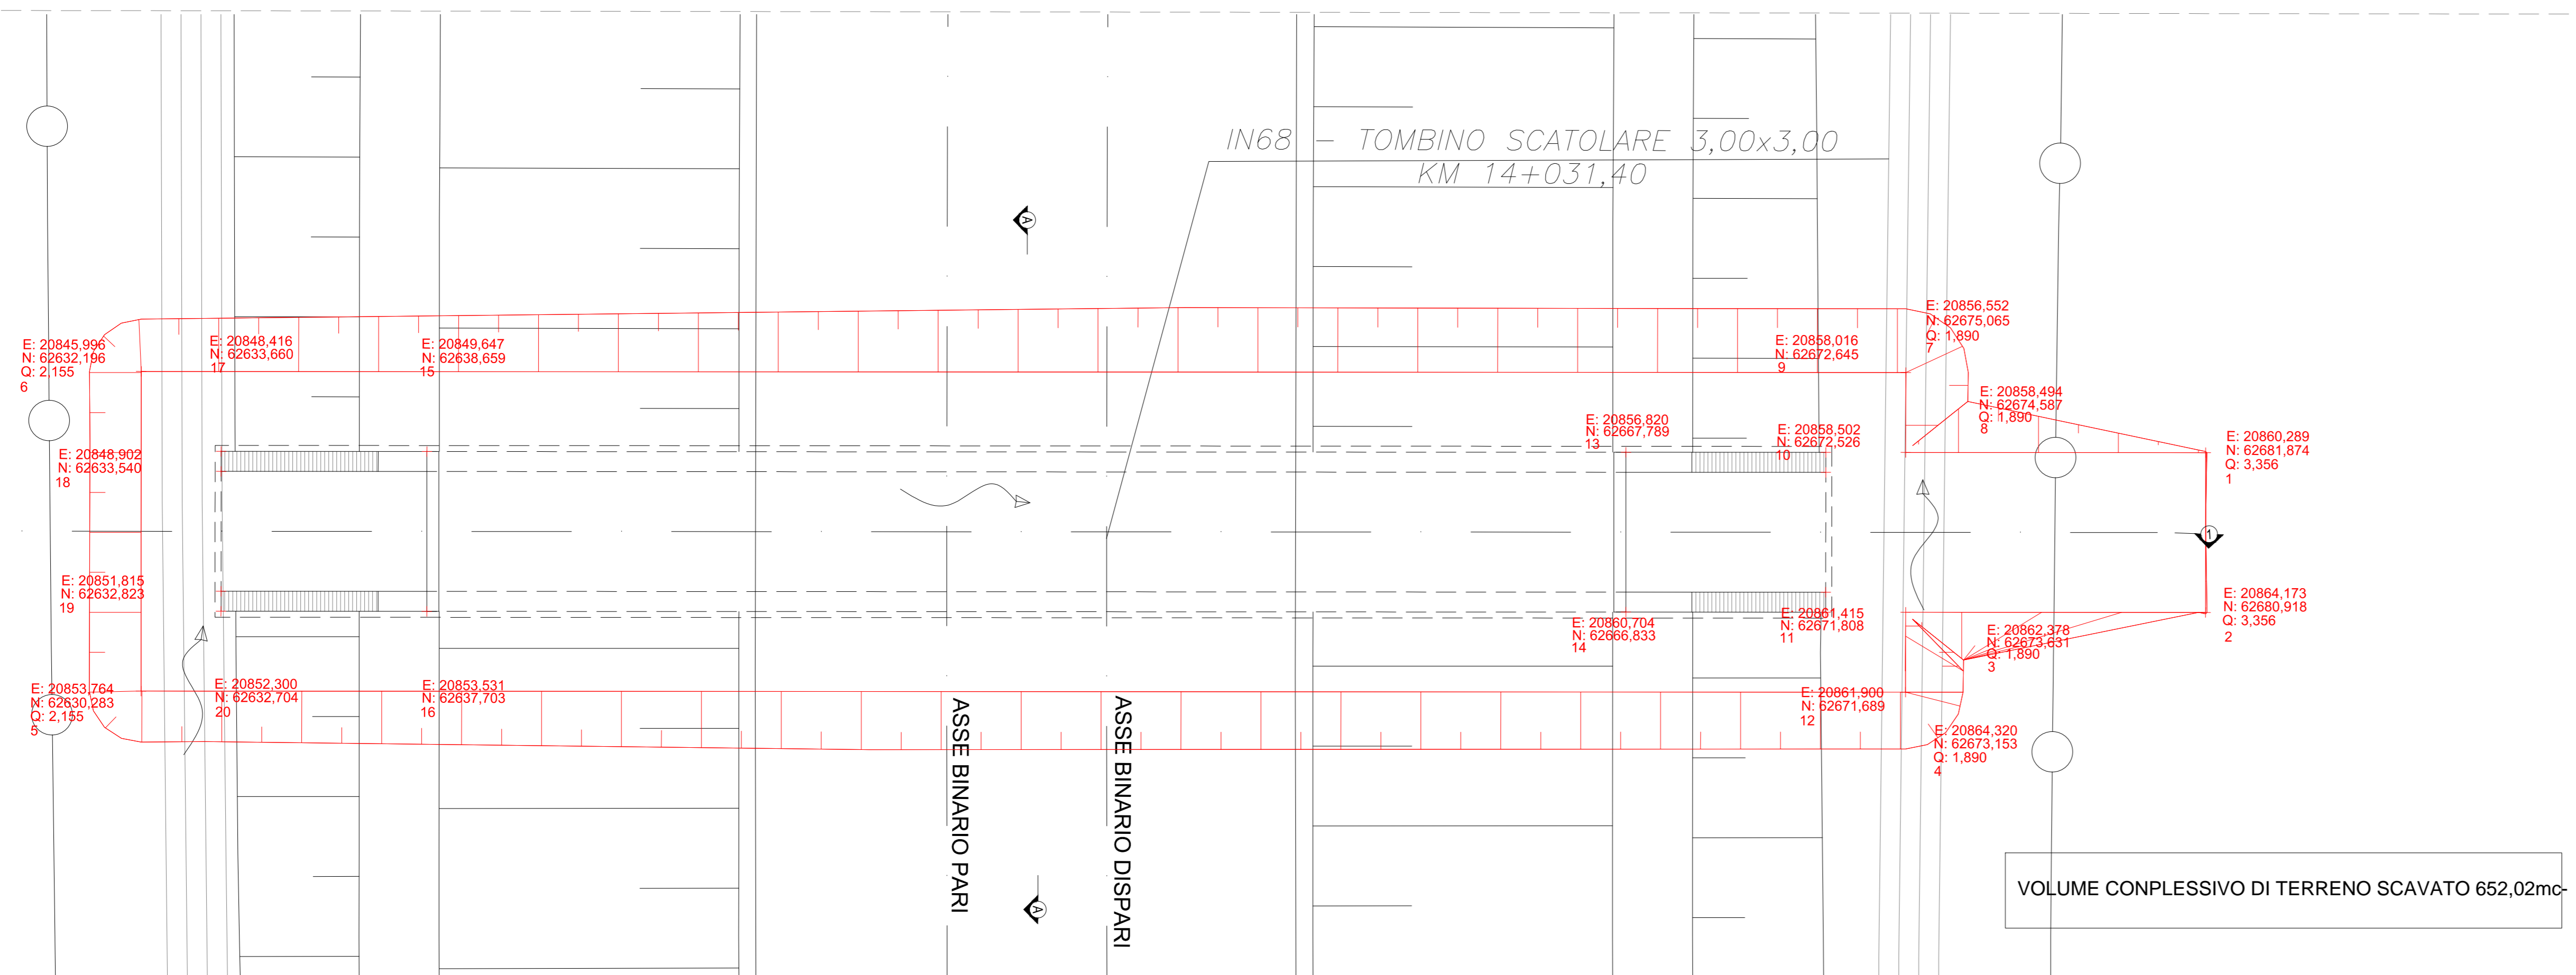


PIANTA-Scala 1:100


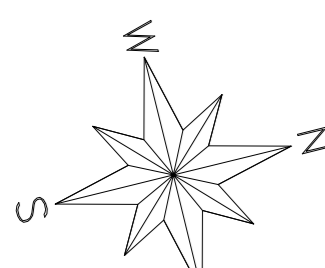


Fase 1:
- Preparazione cantiere
- Pulizia e taglio arbusti
- Realizzazione dello scavo necessario alla realizzazione delle opere.


Fase 2:
- Realizzazione platea di fondazione
- Realizzazione delle opere strutturali in elevazione

Fase 3:
- Realizzazione opere di finitura
- Ripristino aree


PIANTA CHIAVE

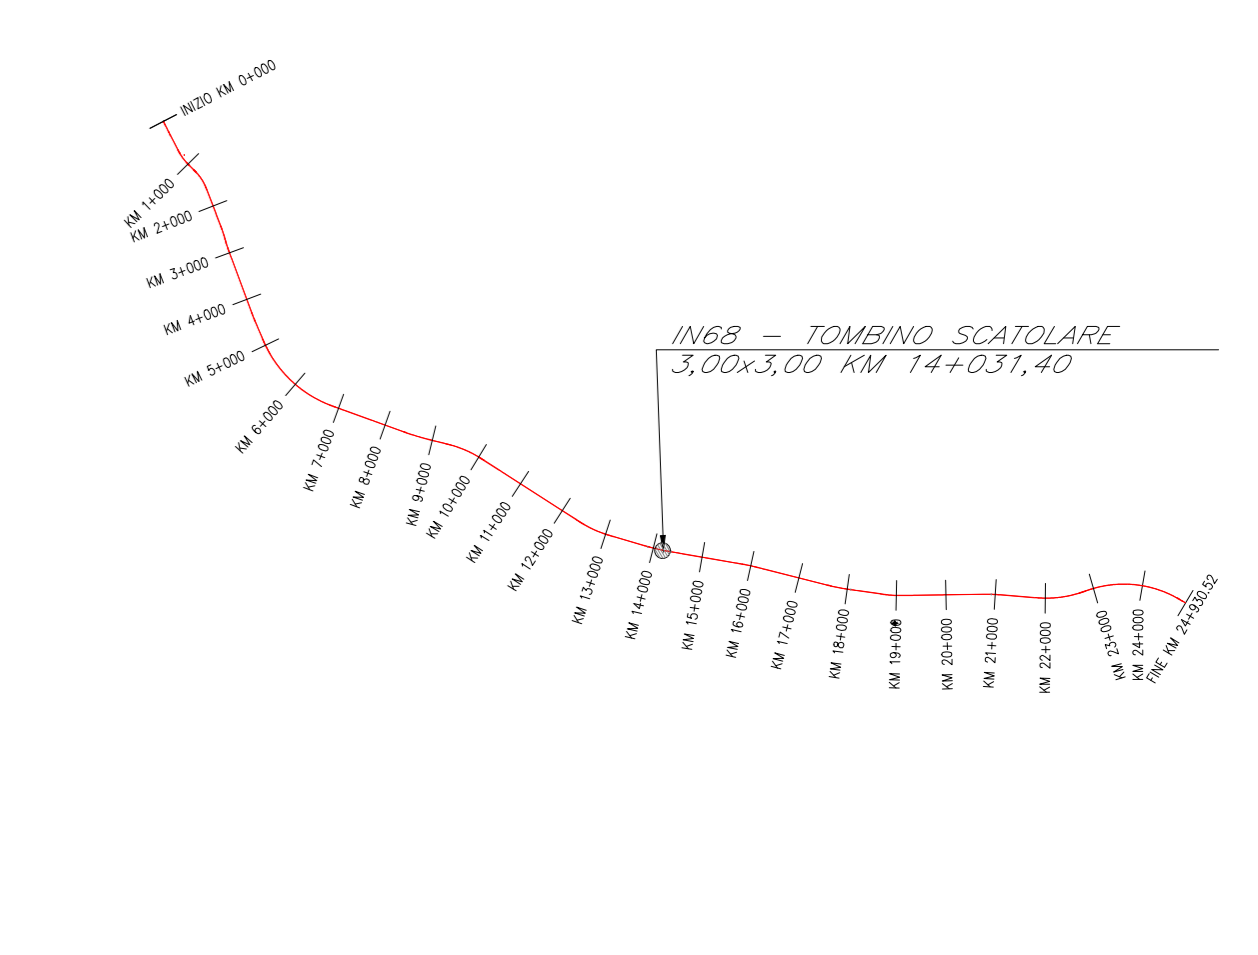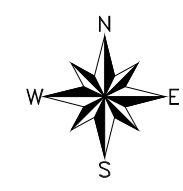


SEZIONE LONGITUDINALE 1-1 Scala 1:100

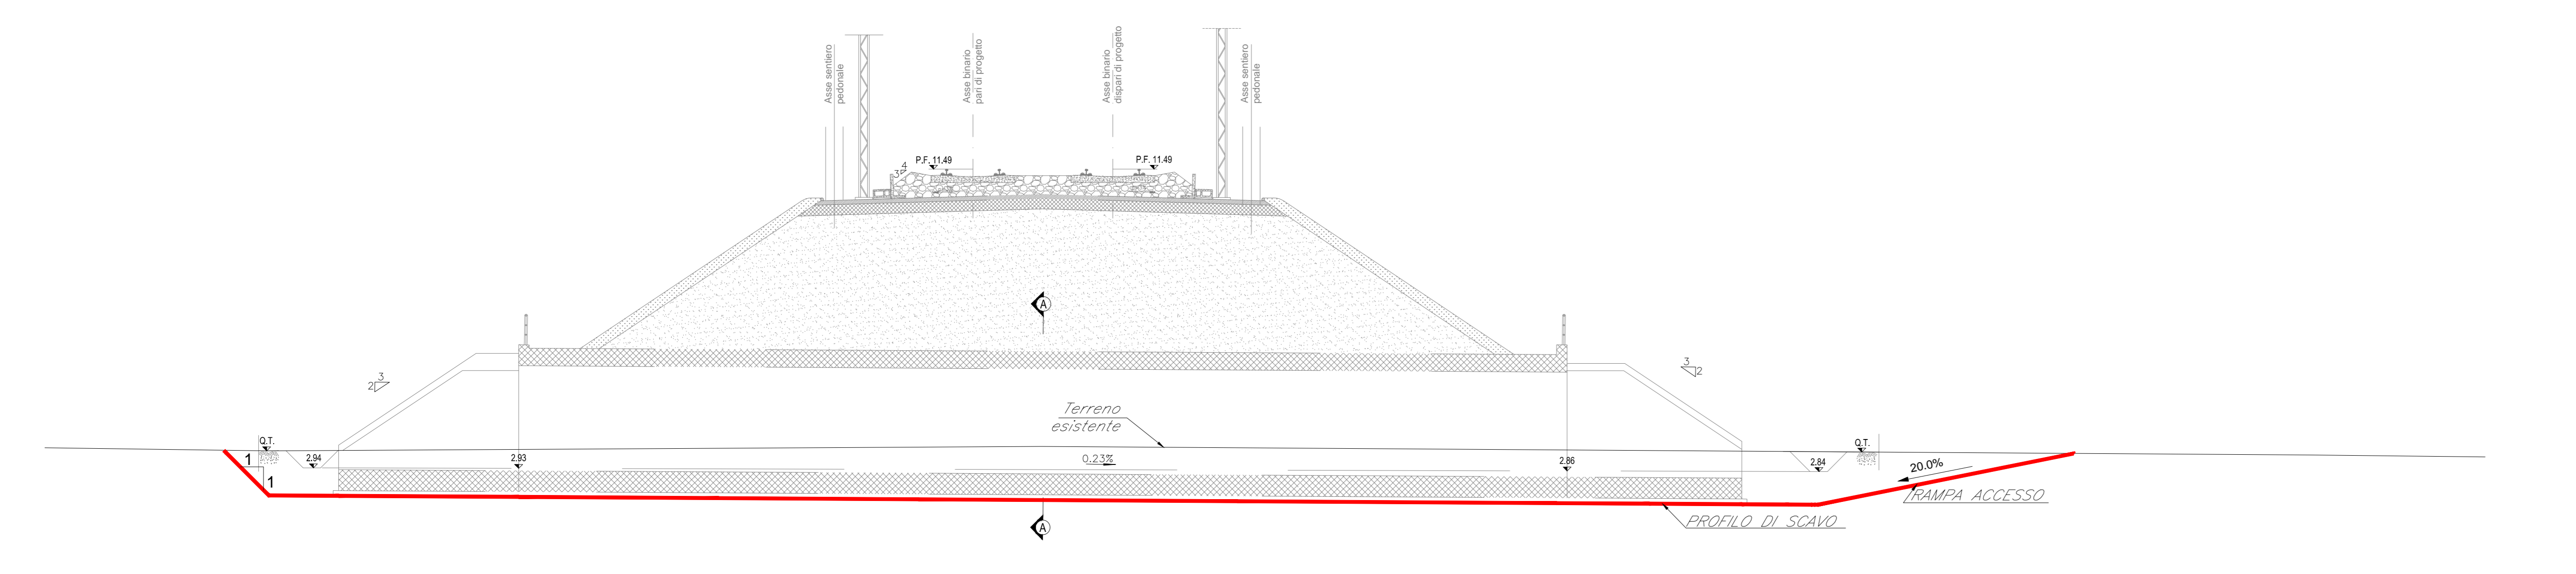


FASE 1 - SEZIONE LONGITUDINALE 1-1 Scala 1:100

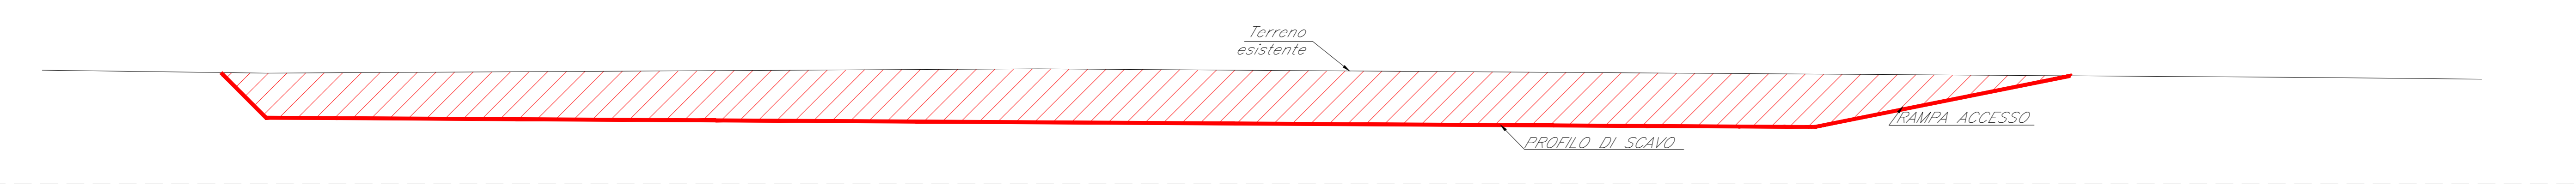


FASE 2 - SEZIONE LONGITUDINALE 1-1 Scala 1:100

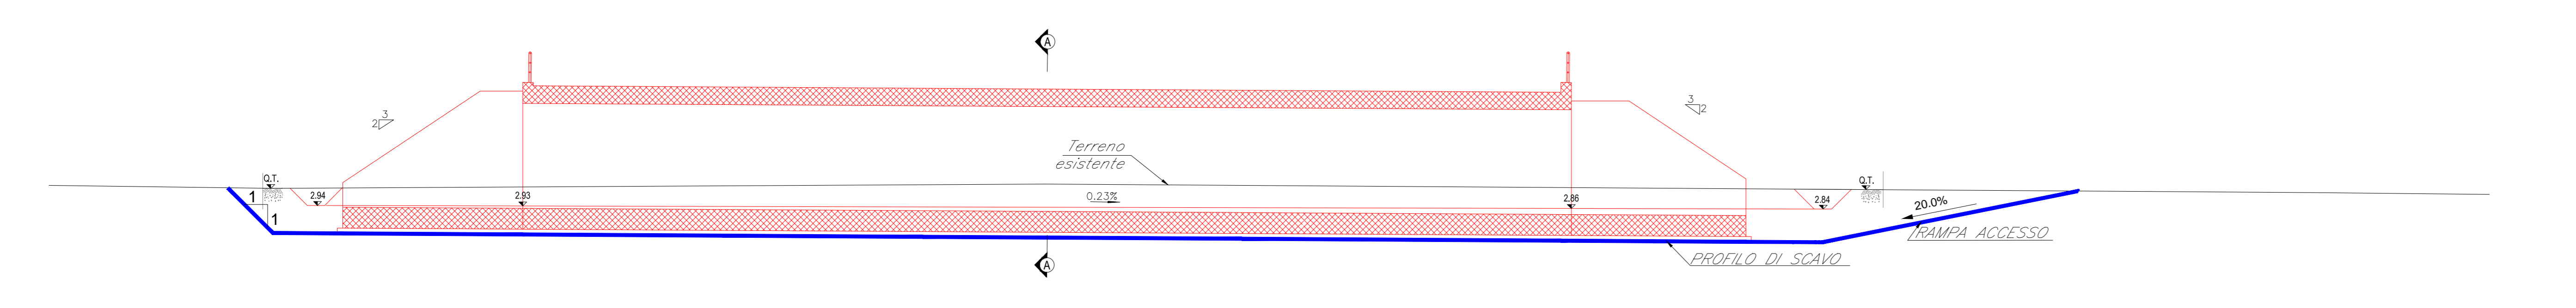


FASE 3 - SEZIONE LONGITUDINALE 1-1 Scala 1:100

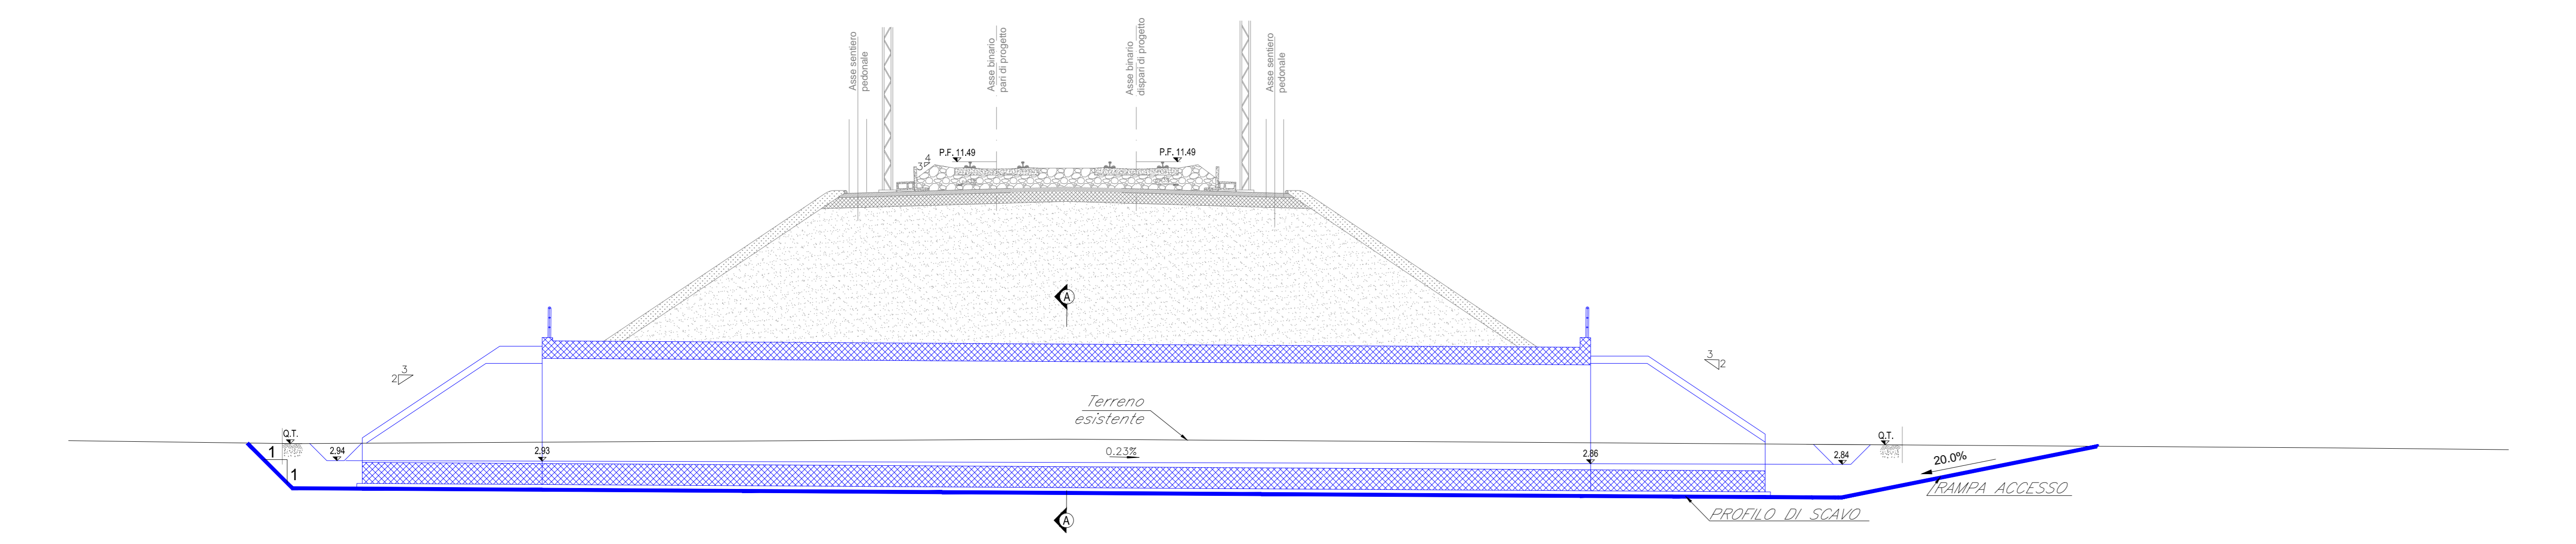


SEZIONE TRASVERSALE A-A Scala 1:50

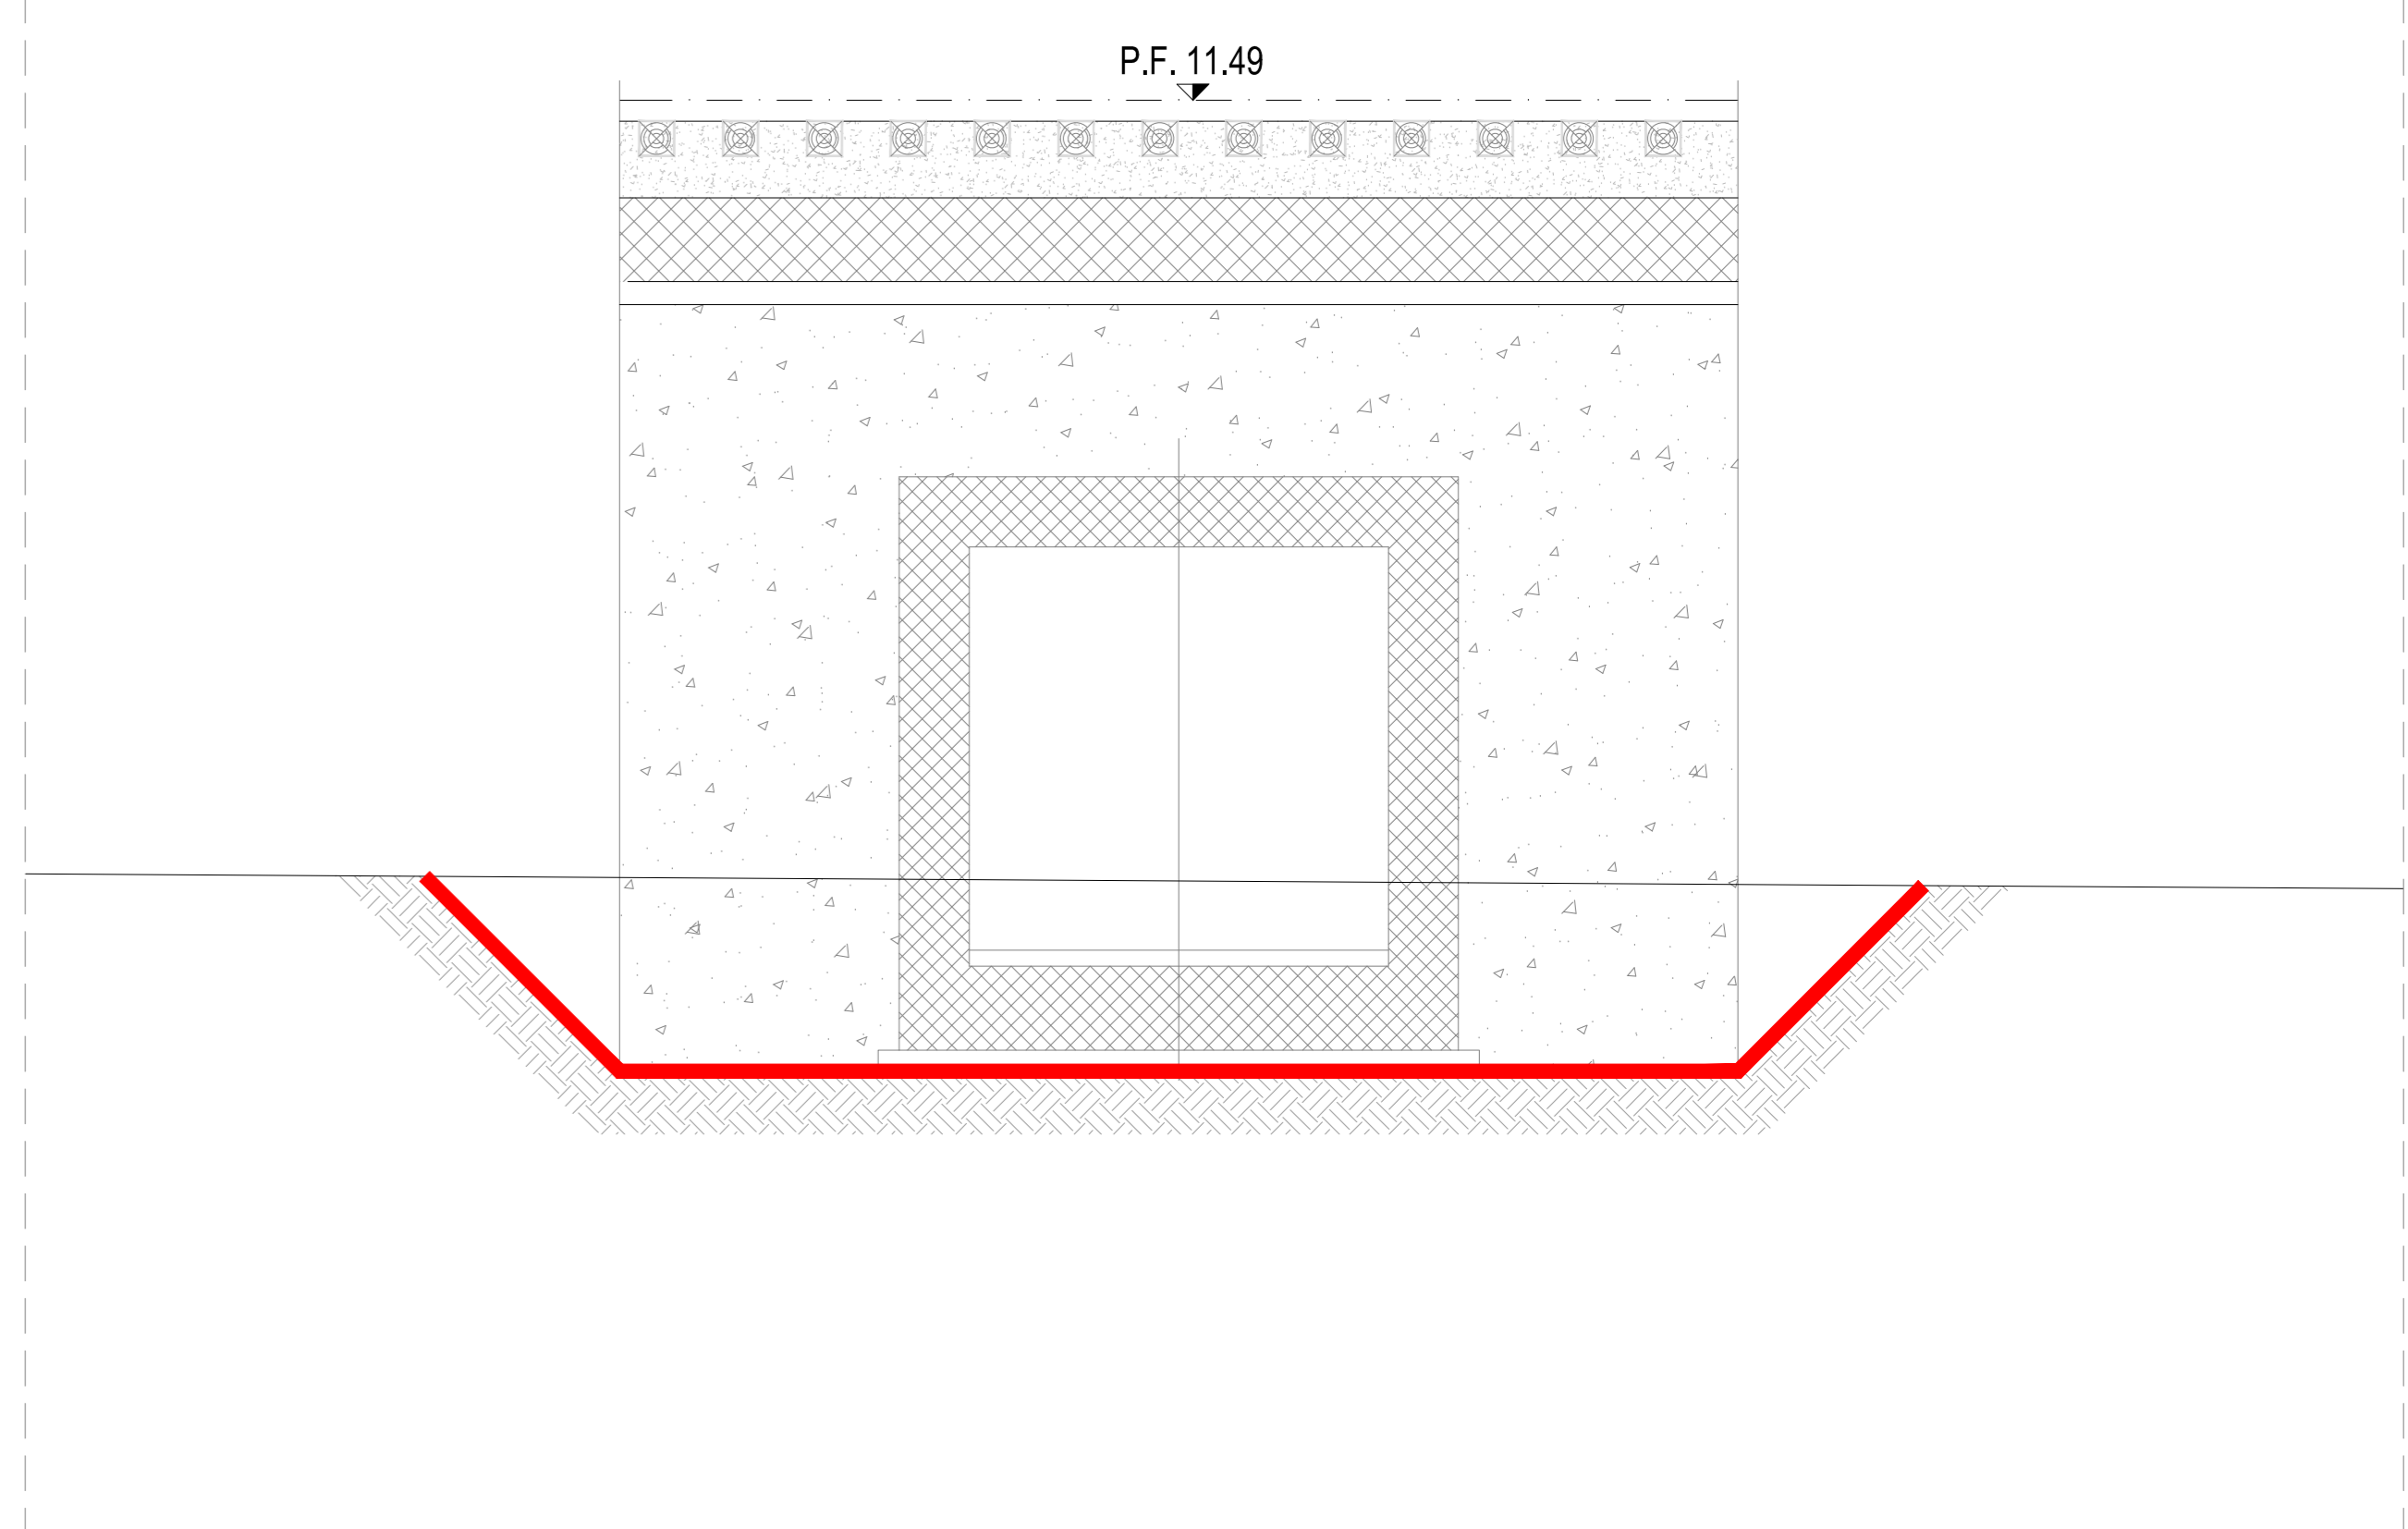


FASE 1 - SEZIONE TRASVERSALE A-A Scala 1:100

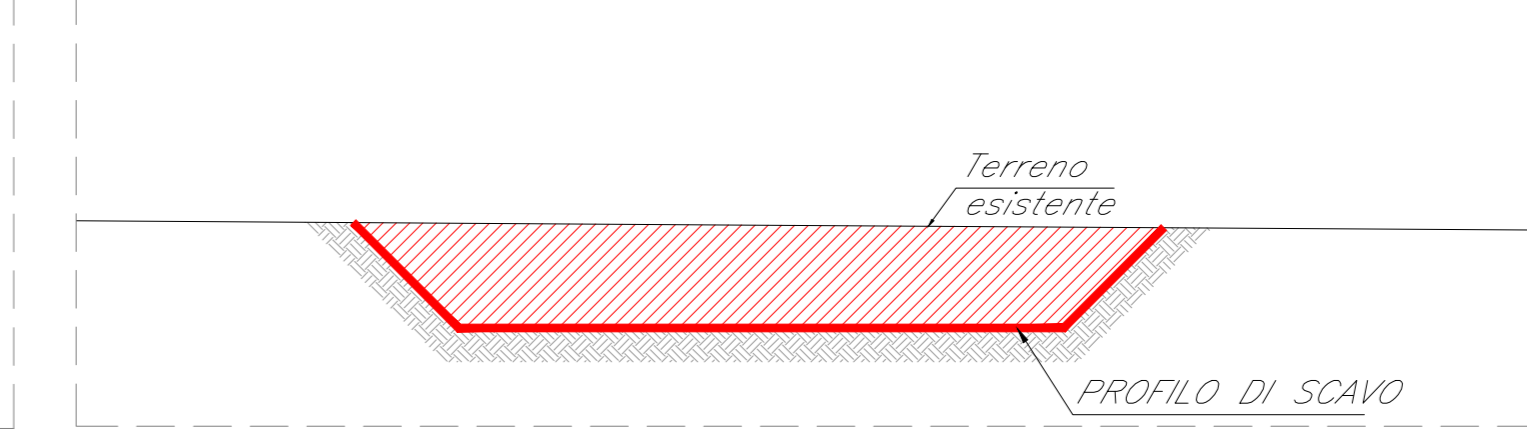

FASE 2 - SEZIONE TRASVERSALE A-A Scala 1:100

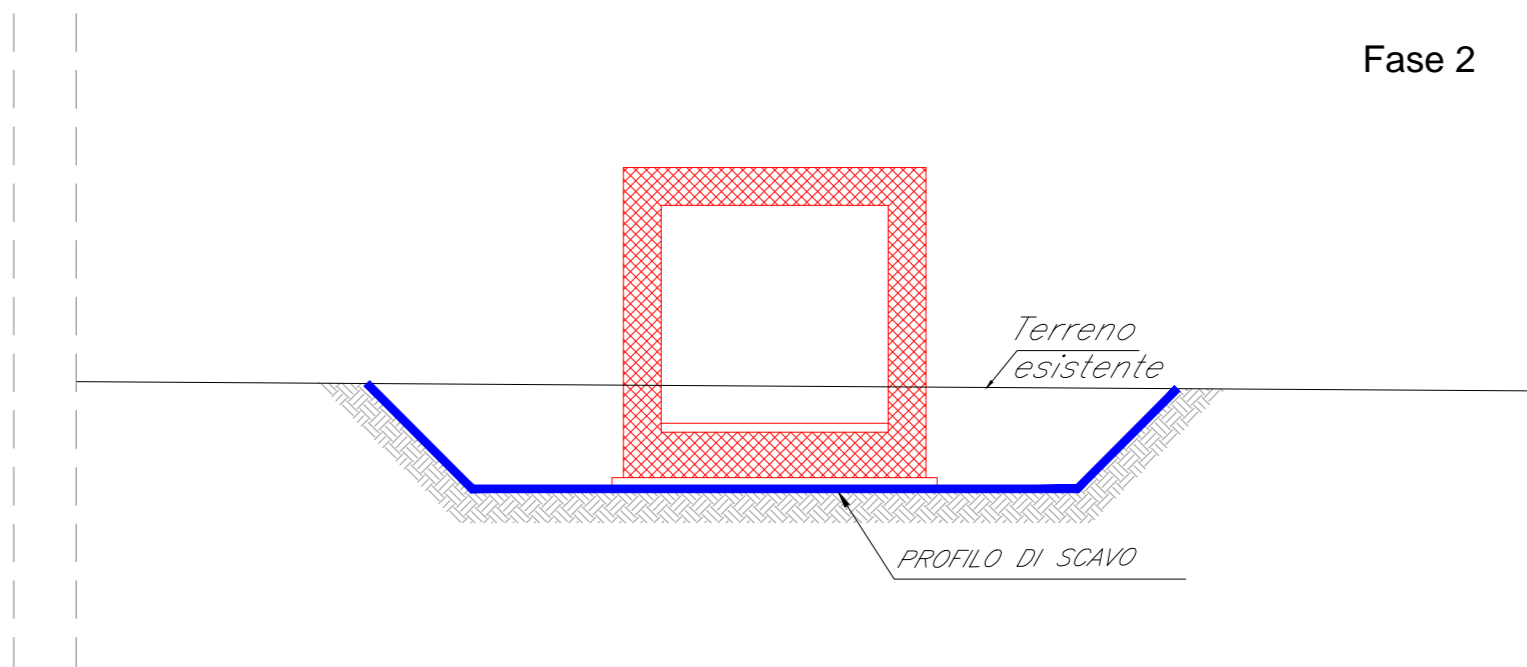

FASE 3 - SEZIONE TRASVERSALE A-A Scala 1:100

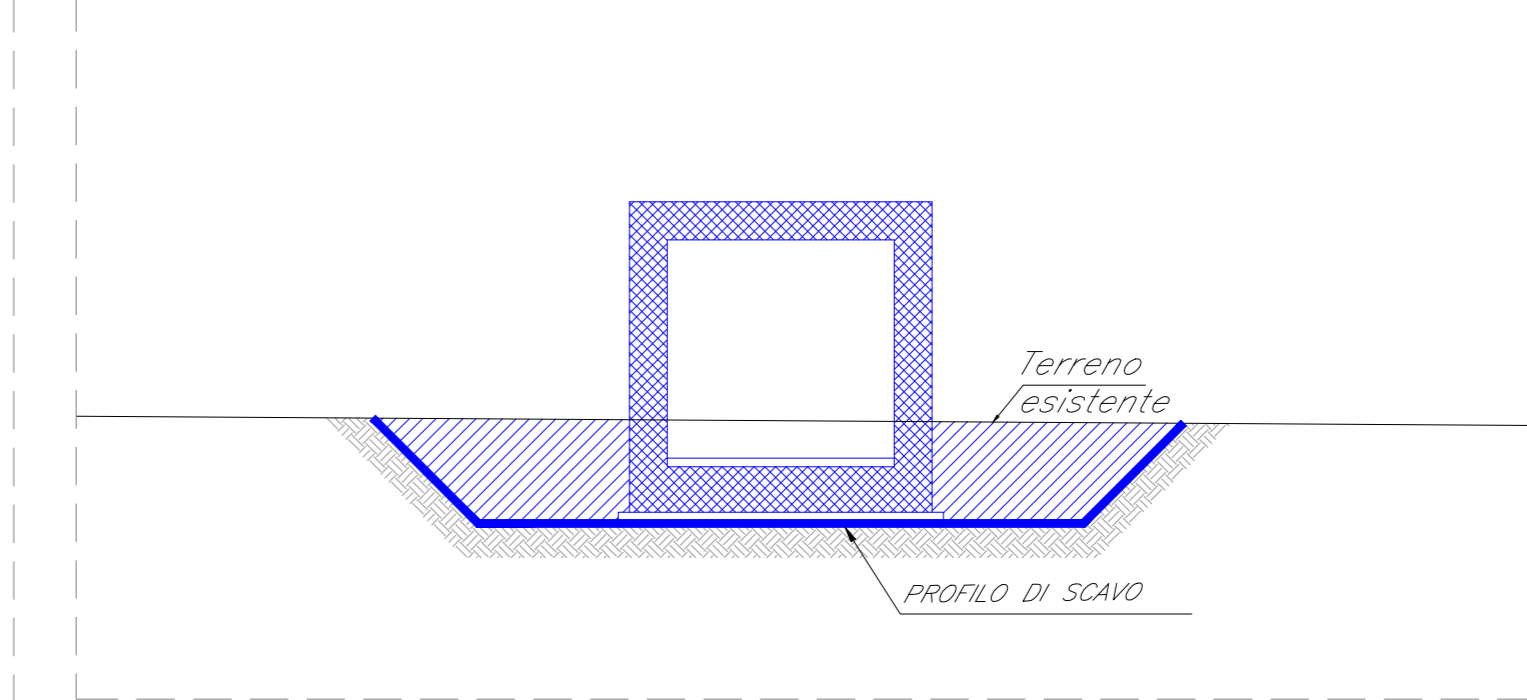

LEGENDA
 opere in fase di realizzazione
 opere già realizzate

Fase 1

Fase 2

Fase 3

Fase 1

Fase 2

Fase 3

COMMITTENTE: **RFI** RETE FERROVIARIA ITALIANA
 GRUPPO FERROVIE DELLO STATO ITALIANE
 DIREZIONE INVESTIMENTI
 DIREZIONE PROGRAMMI INVESTIMENTI
 DIRETTRICE SUD - PROGETTO ADRIATICA

DIREZIONE LAVORI: **ITALFERR** GRUPPO FERROVIE DELLO STATO ITALIANE

APPALTATORE: **AGOSTINI COSTRUZIONI** **ATLANTE**

MANDATARIA: **HUB** MANDANTI: **pro**

PROGETTO ESECUTIVO
LINEA PESCARA - BARI
RADDOPPIO DELLA TRATTA FERROVIARIA TERMOLI - LESINA
LOTTO 2 e 3: RADDOPPIO TERMOLI - RIPALTA

IN68 - TOMBINO SCATOLARE 3.00x3.00 KM 14+031.40
 Pianta e sezioni di scavo e fasi costruttive dell'opera

APPLICAZIONE	PROGETTAZIONE	SCALA:
DIRETTORE TECNICO A.A. PASCARELLI ING. PASCARELLI Via. Sordani, 100 - 00144 Roma	DIRETTORE OPERATIVO S. V. CALONE Via. Sordani, 100 - 00144 Roma	VAR.

COMMESSA / LOTTO / FASE / ENTE / TIPO DOC. / OPERA / DISCIPLINA / Progr. / REV.

LI0B02EZZPA IN6800 001 C

Revis.	Descrizione	Redatto	Data	Verificato	Data	Approvato	Data	Autorizzato	Data
A	Prima Edizione	Ing. A. ZAPPALÀ	02/07/2022	Ing. V. CALONE	02/07/2022	S. CALONE	02/07/2022		
B	Aggiornamento per Rev. 02/04	Ing. A. ZAPPALÀ	28/06/2023	Ing. M. CALABRINI	28/06/2023	S. CALONE	28/06/2023		
C	Revisione a seguito di O.C.M. 01	Ing. A. ZAPPALÀ	02/04/2023	Ing. M. CALABRINI	02/04/2023	S. CALONE	02/04/2023		

File: LI0B02EZZPAIN6800001C.DWG n. Elab.: 1