


PIANTA-Scala 1:100

IN69 - Tombino scatolare  
5,00x3,00 Progr. 14+186,48

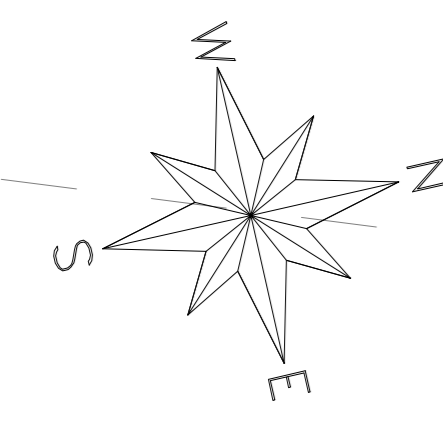


Fase 1:  
- Preparazione cantiere  
- Pulizia e taglio arbusti  
- Realizzazione dello scavo necessario alla realizzazione delle opere.


Fase 2:  
- Realizzazione platea di fondazione  
- Realizzazione delle opere strutturali in elevazione

Fase 3:  
- Realizzazione opere di finitura  
- Ripristino aree


PIANTA CHIAVE

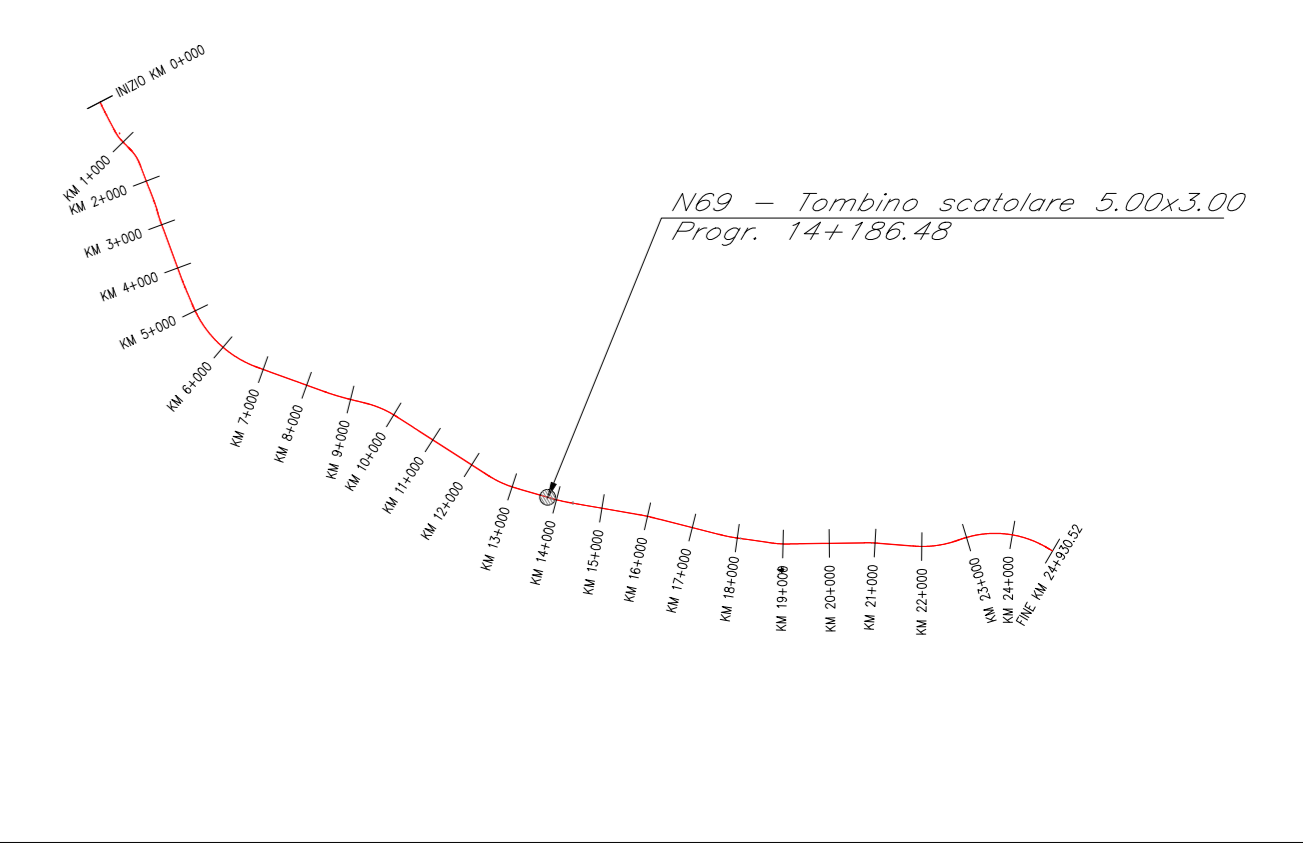


SEZIONE LONGITUDINALE 1-1 Scala 1:50

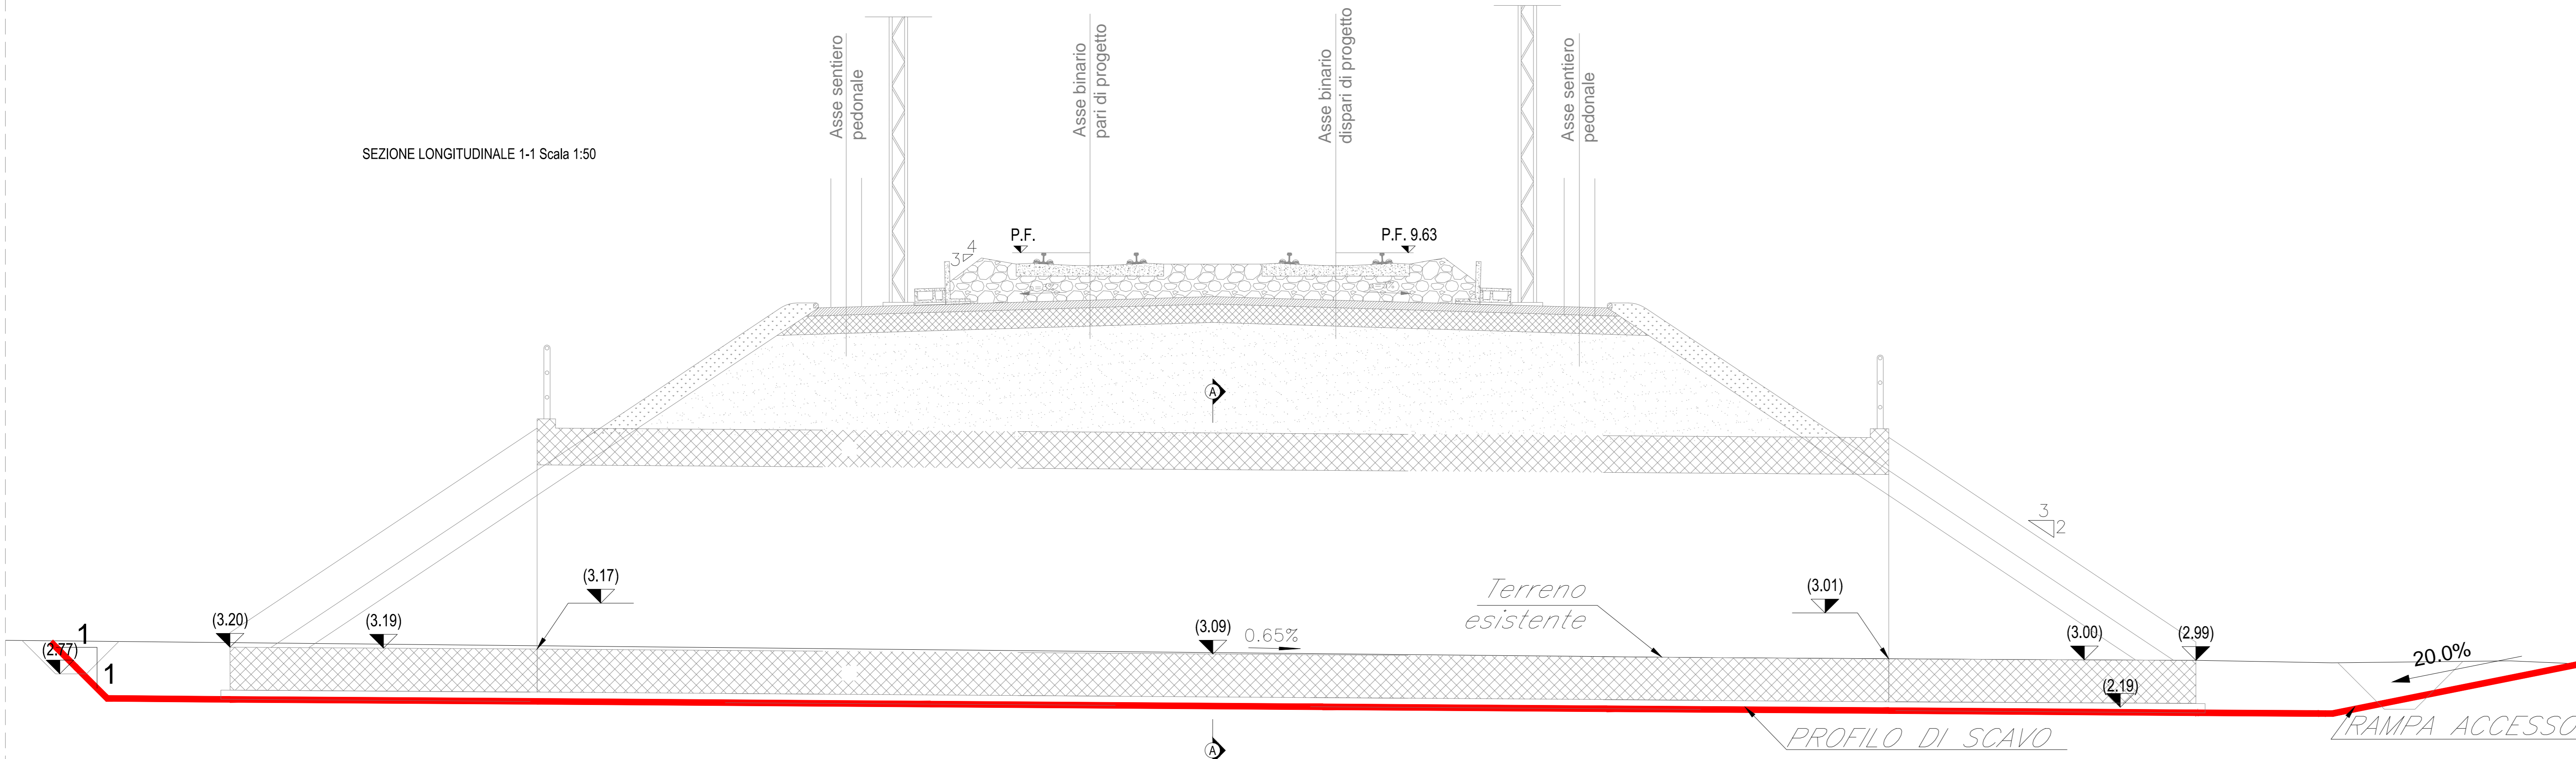

SEZIONE TRASVERSALE A-A Scala 1:50

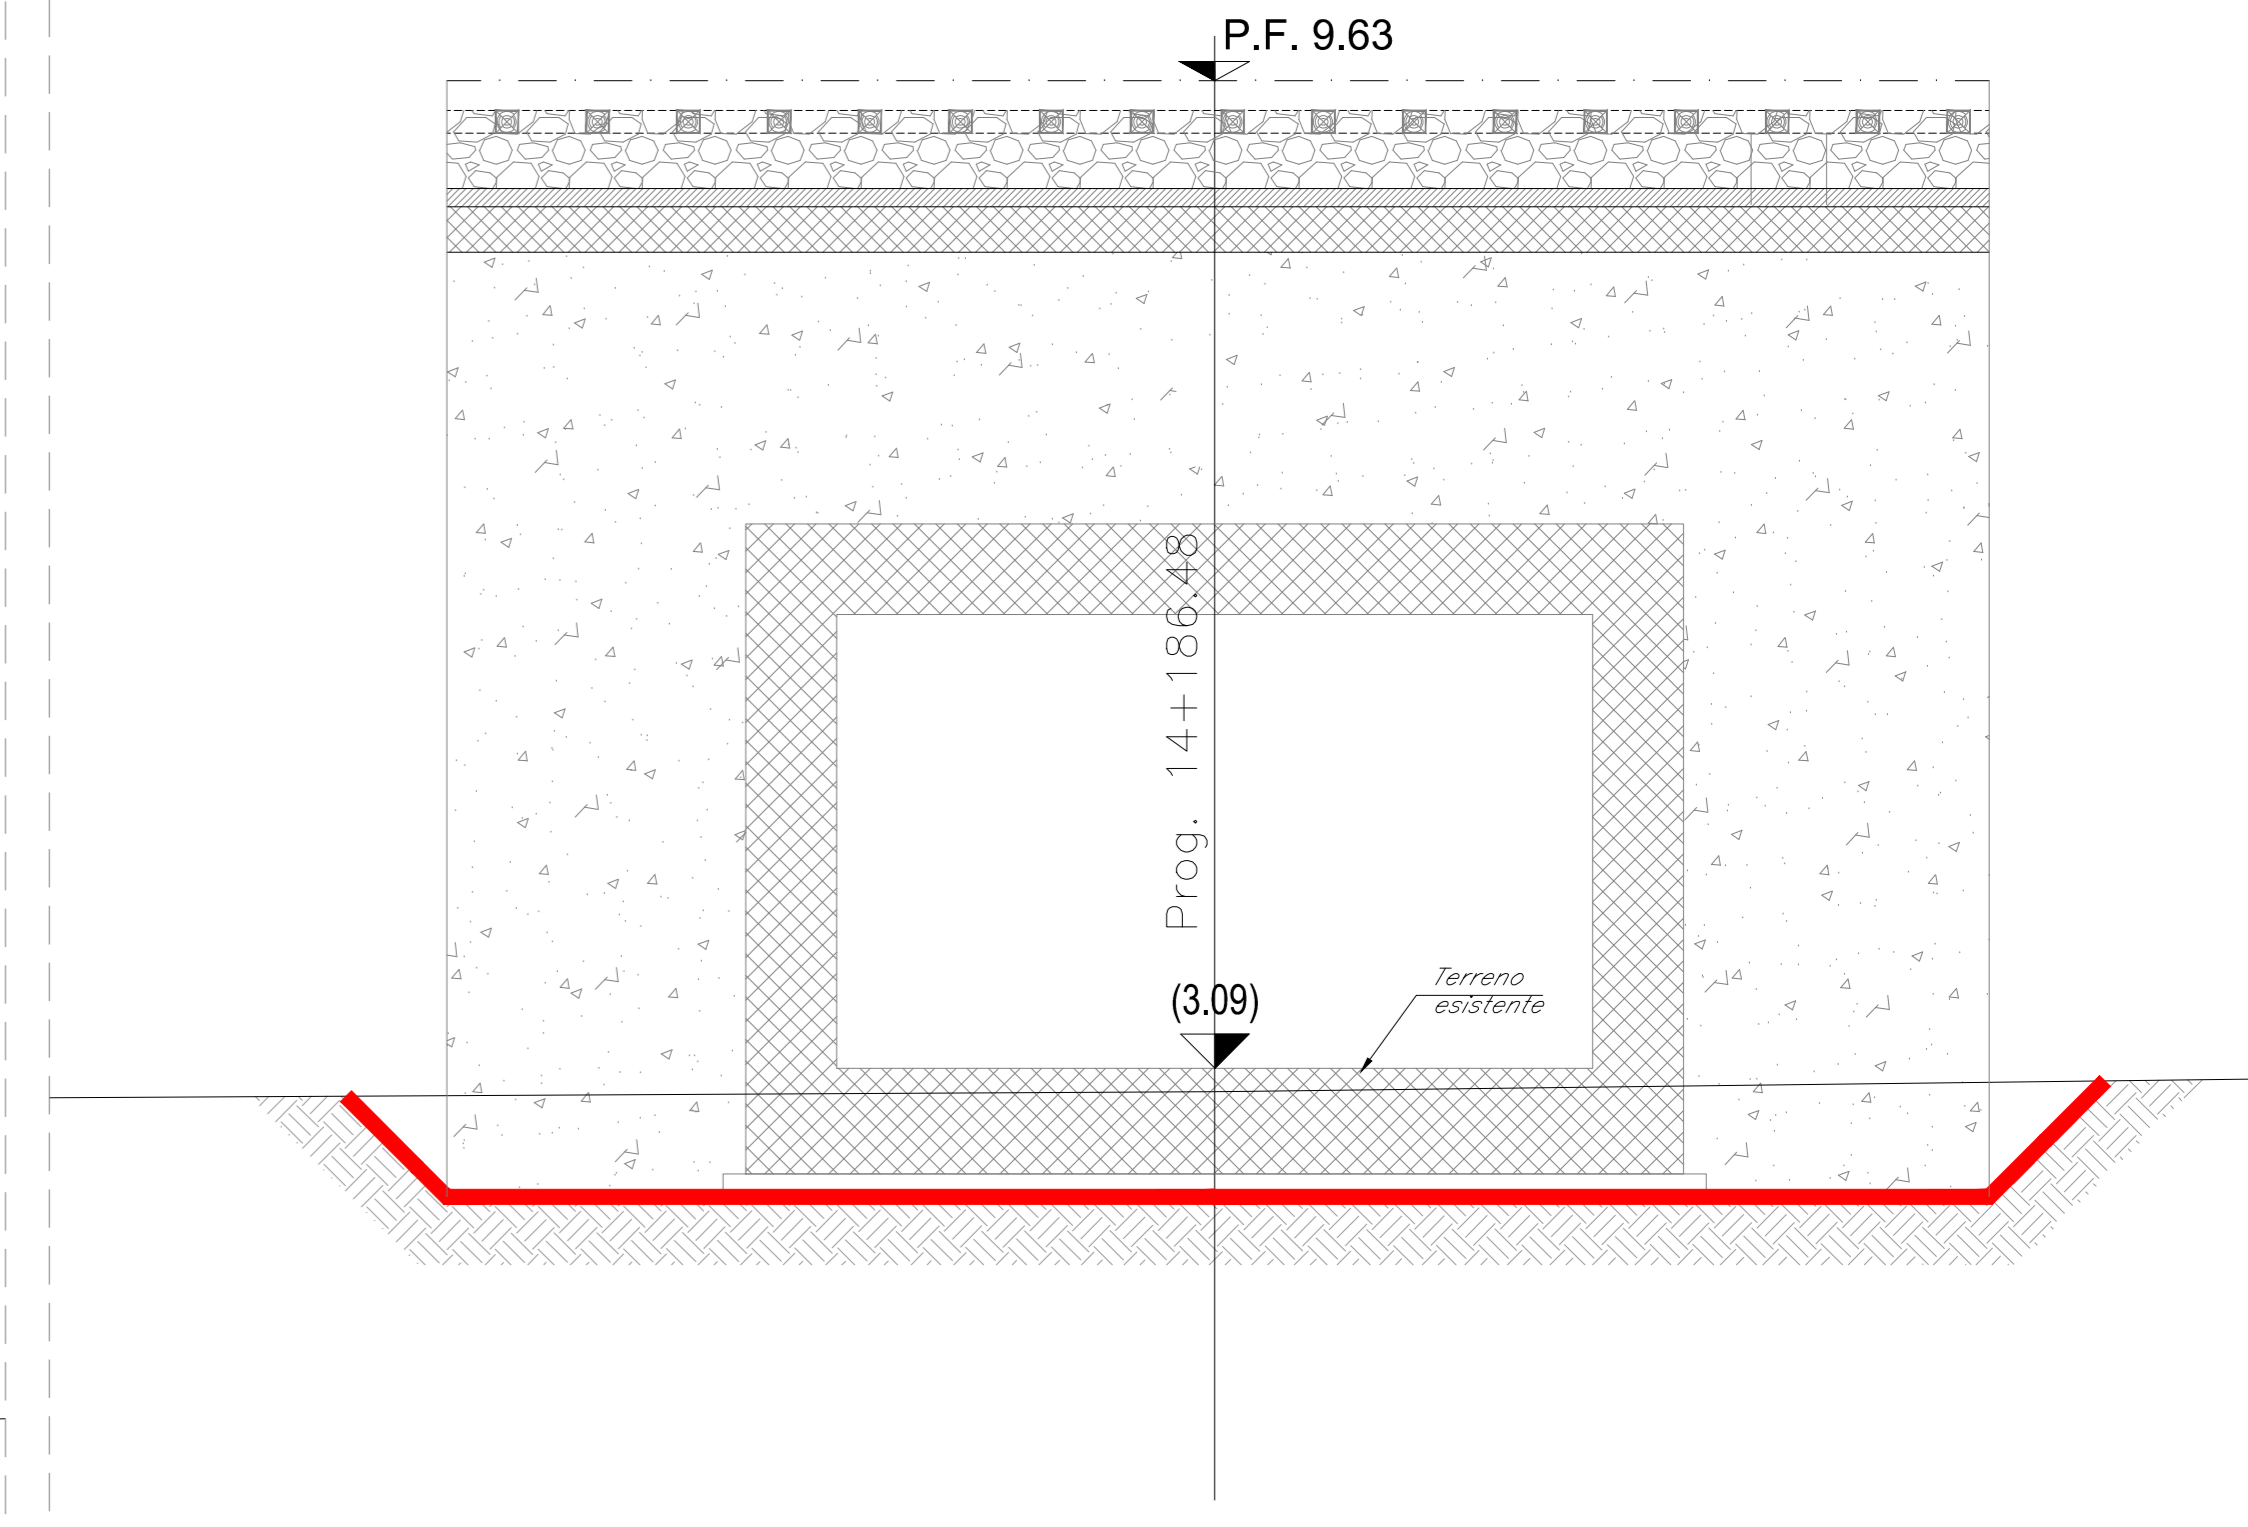


FASE 1 - SEZIONE LONGITUDINALE 1-1 Scala 1:100

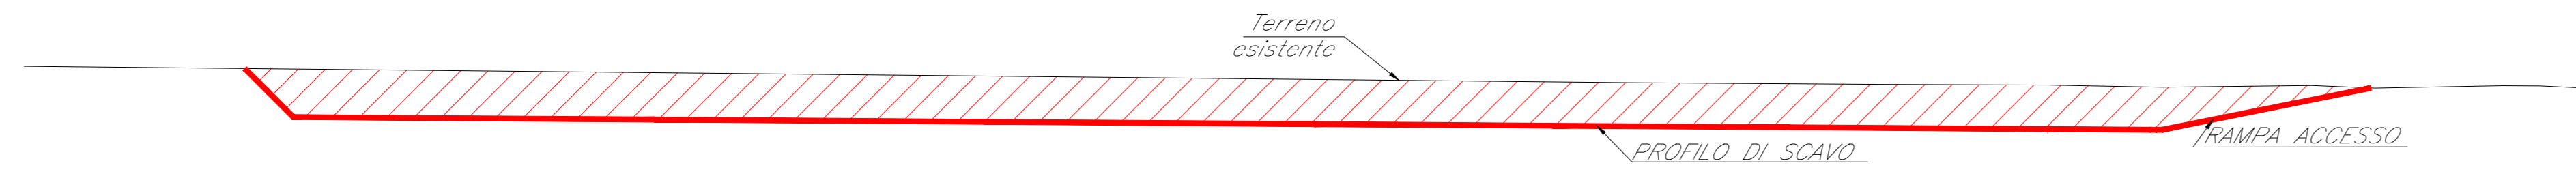

Fase 1


FASE 1 - SEZIONE TRASVERSALE A-A Scala 1:50

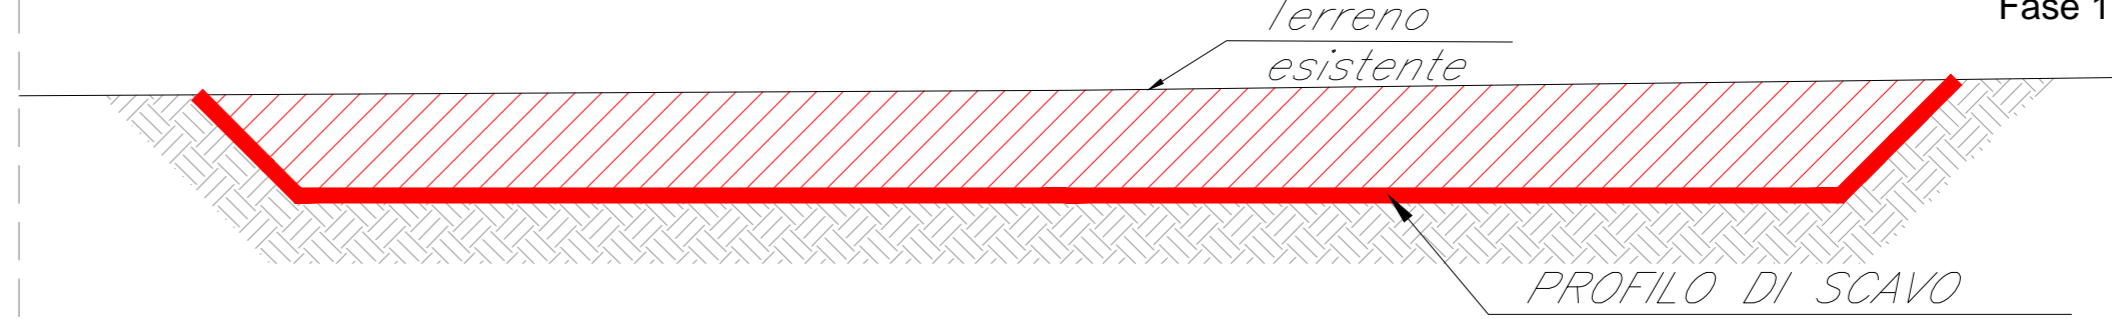

LEGGENDA


- operare in fase di realizzazione
- operare già realizzate

FASE 2 - SEZIONE LONGITUDINALE 1-1 Scala 1:100

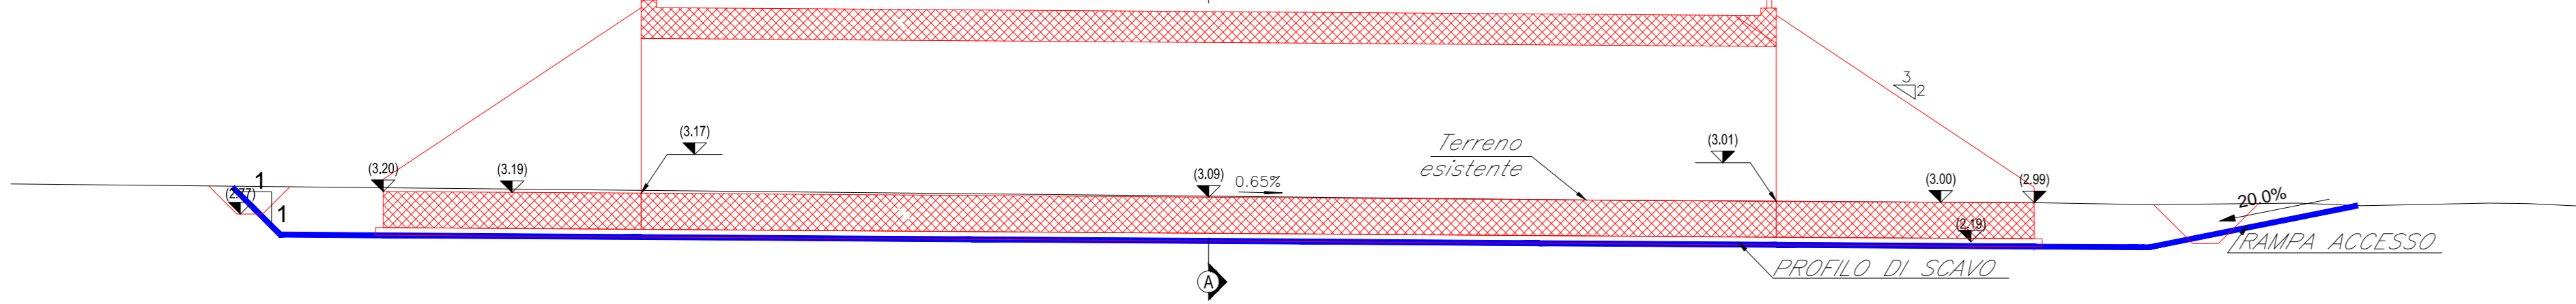


Fase 2

FASE 2 - SEZIONE TRASVERSALE A-A Scala 1:50

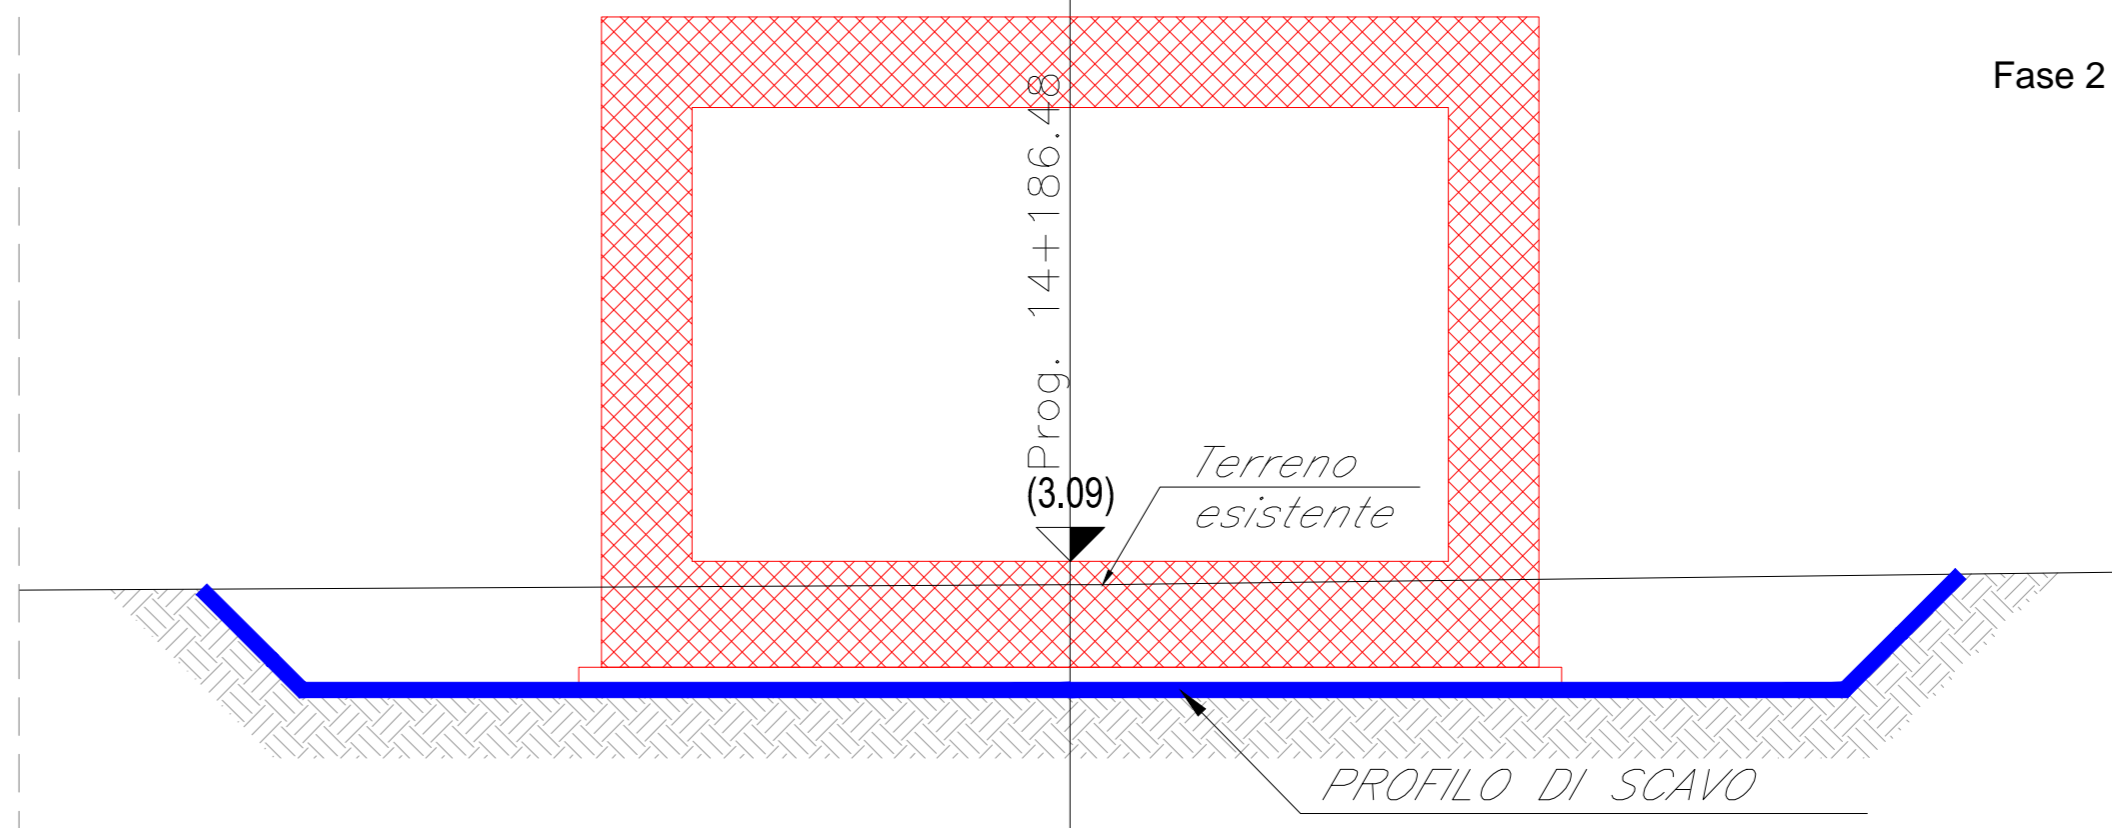


FASE 3 - SEZIONE LONGITUDINALE 1-1 Scala 1:100

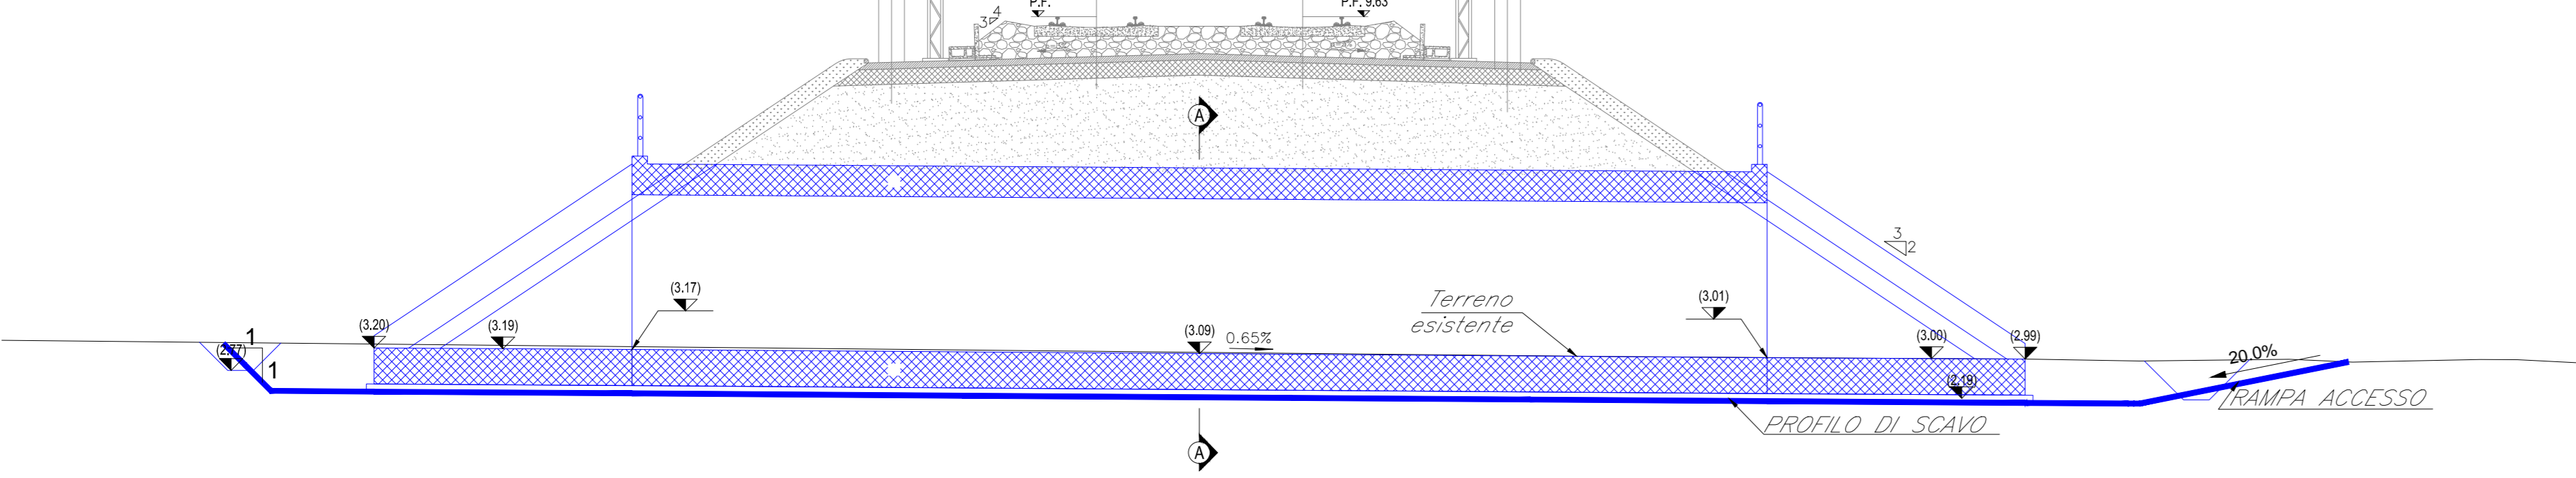

Fase 3

FASE 3 - SEZIONE TRASVERSALE A-A Scala 1:50

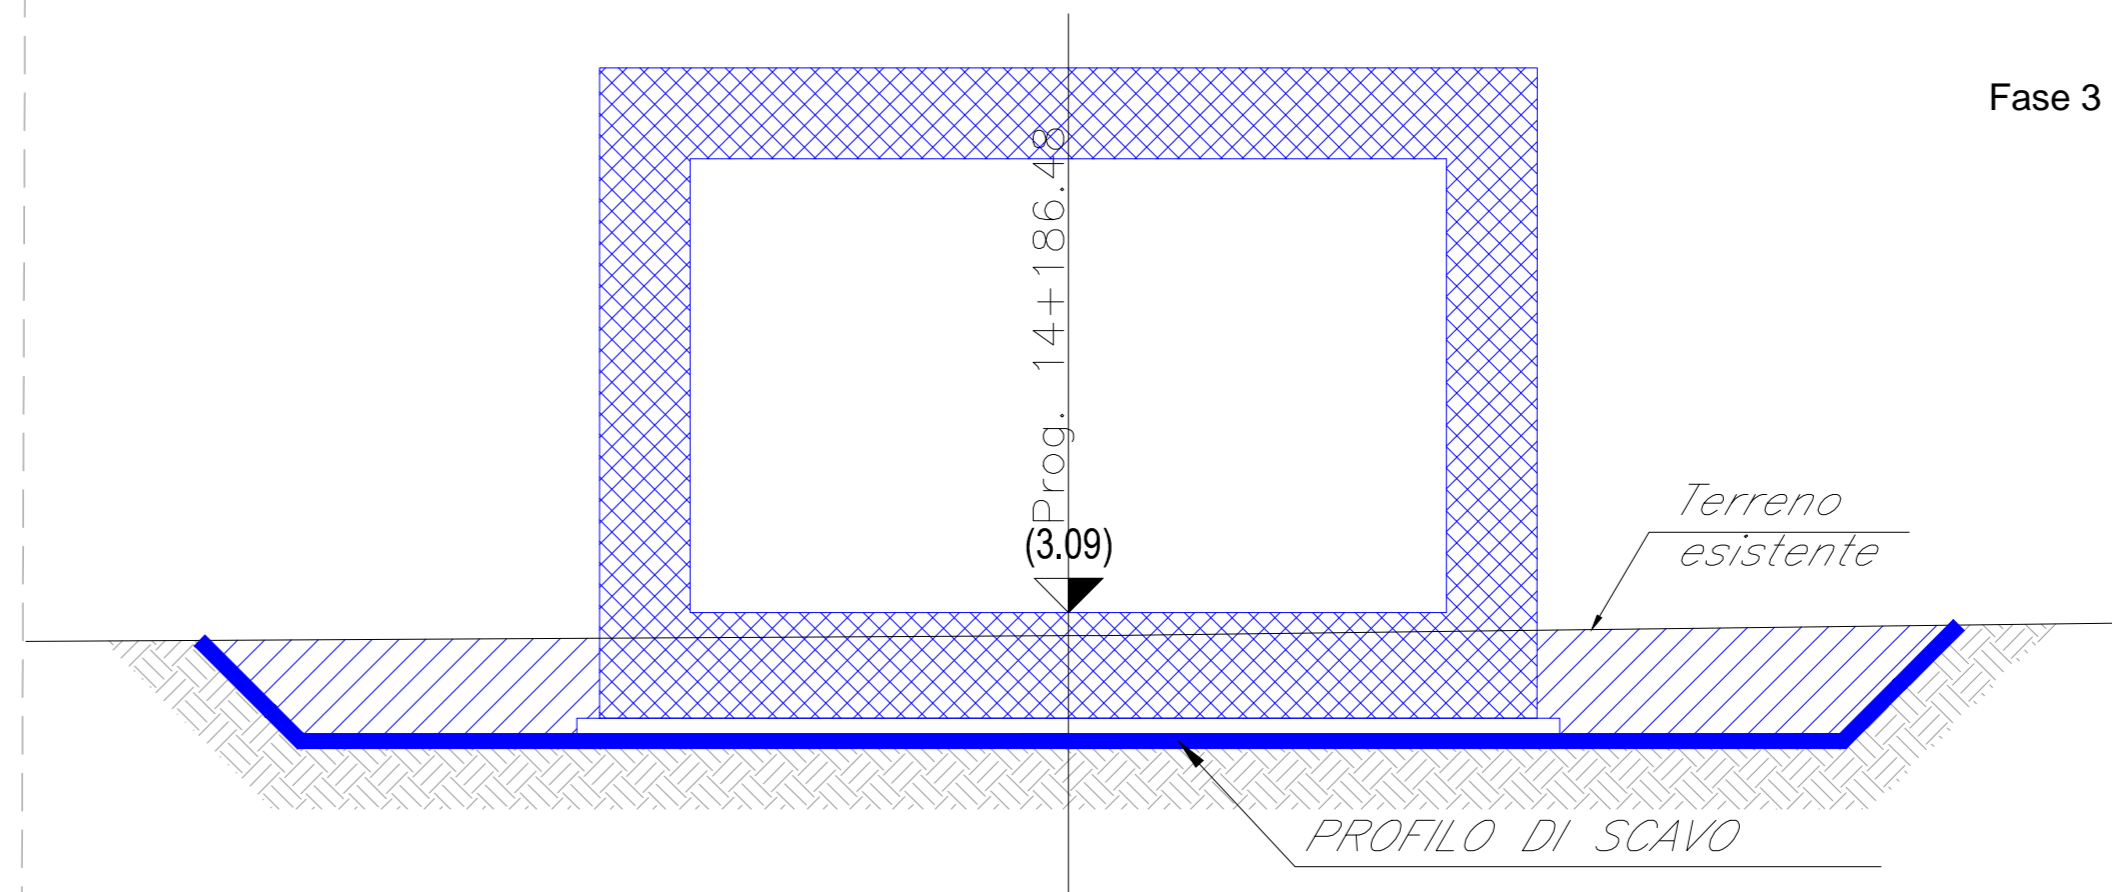

COMMITTENTE:  
**RFI**  
RETE FERROVIARIA ITALIANA  
GRUPPO FERROVIE DELLO STATO ITALIANE  
DIREZIONE INVESTIMENTI  
DIREZIONE PROGRAMMI INVESTIMENTI  
DIRETTRICE SUD - PROGETTO ADRIATICA

DIREZIONE LAVORI:  
APPALTATORE:  
**ACOSTINI**  
CONSTRUTTORI  
MANDATARIA  
**ATLANTE**  
MANDANTI

PROGETTO ESECUTIVO  
**LINEA PESCARA - BARI**  
RADDOPPIO DELLA TRATTA FERROVIARIA TERMOLI - LESINA  
LOTTO 2 e 3: RADDOPPIO TERMOLI - RIPALTA

IN69 - Tombino scatolare 5,00x3,00 al km 14+186,48  
Pianta e sezioni di scavo e fasi costruttive dell'opera

| REVIS. | DESCRIZIONE                | REDAZIONE         | DATA       | VERIFICATO        | DATA       | APPROVATO | DATA       | AUTORIZZATO | DATA |
|--------|----------------------------|-------------------|------------|-------------------|------------|-----------|------------|-------------|------|
| A      | Prima emissione            | Ing. M. Calabrese | 02/01/2022 | Ing. A. Zappalà   | 02/01/2022 | S. Canale | 02/01/2022 |             |      |
| B      | Aggiornamento per RFI/0254 | Ing. A. Zappalà   | 07/07/2023 | Ing. M. Calabrese | 28/08/2023 | S. Canale | 07/07/2023 |             |      |
| C      | Revisione per RFI/0254     | Ing. A. Zappalà   | 02/04/2024 | Ing. M. Calabrese | 02/04/2024 | S. Canale | 02/04/2024 |             |      |

SCALA: VAR.

COMMESSA / LOTTO / FASE / ENTE / TIPO DOC. / OPERA / DISCIPLINA / Progr. / REV.

**LI0B 02 E ZZ PA IN6900 001 C**

File: LI0B02EZZPAIN6900001C.DWG n. Elab.: 1