
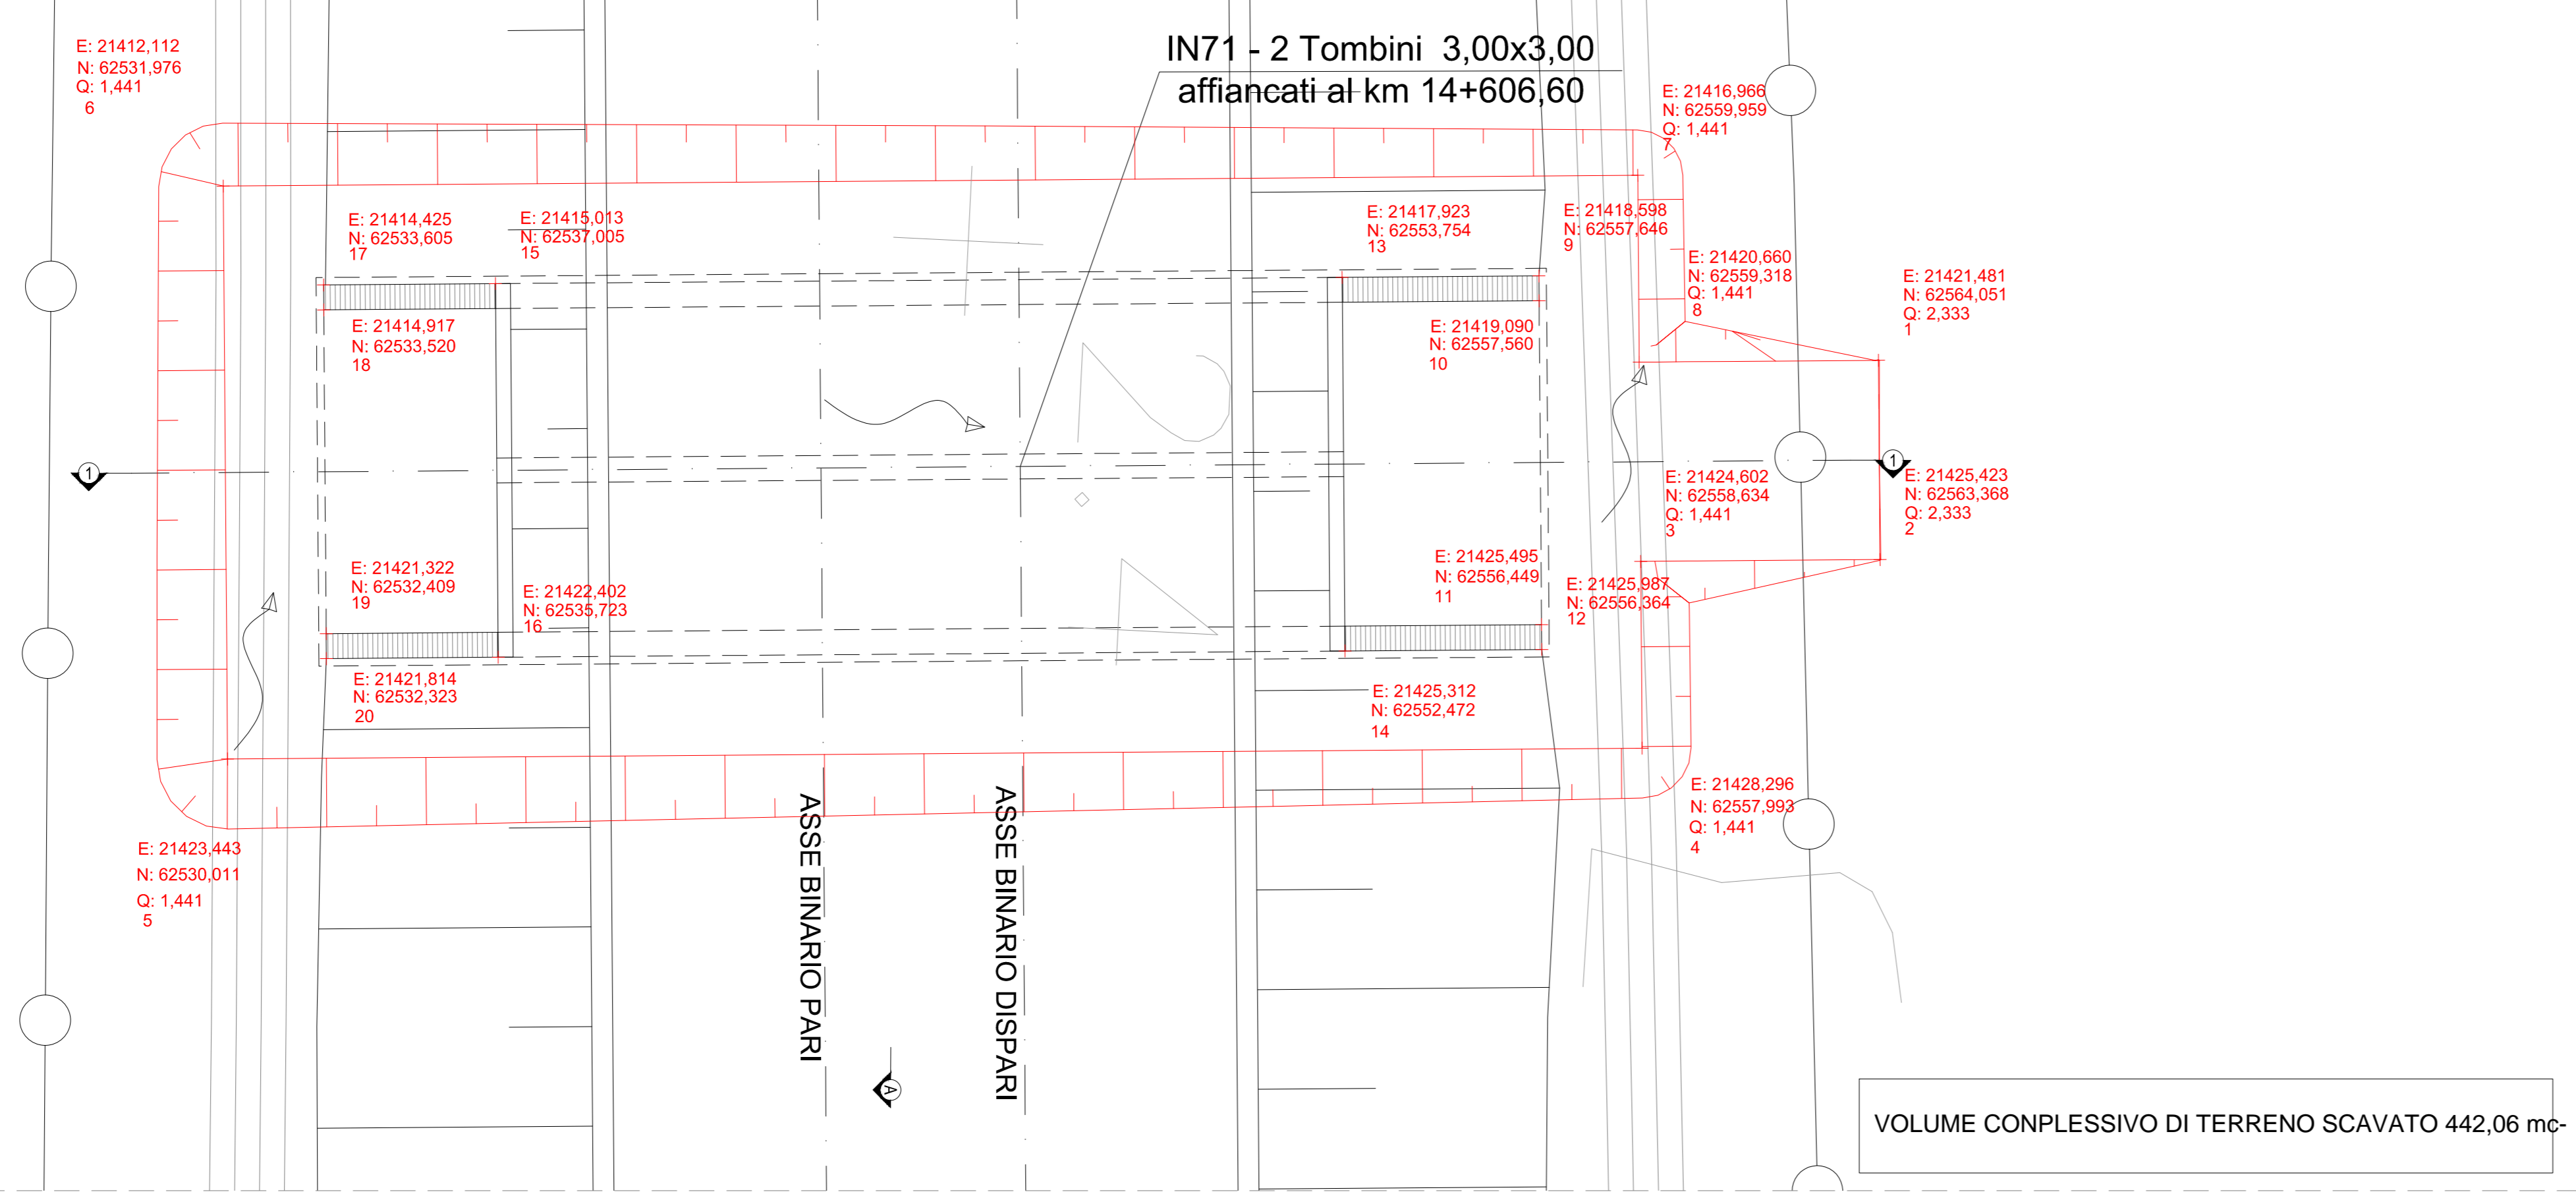


PIANTA-Scala 1:100

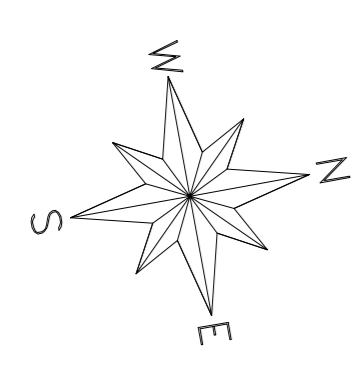


Fase 1:
- Preparazione cantiere
- Pulizia e taglio arbusti
- Realizzazione dello scavo necessario alla realizzazione delle opere.


Fase 2:
- Realizzazione platea di fondazione
- Realizzazione delle opere strutturali in elevazione

Fase 3:
- Realizzazione opere di finitura
- Ripristino aree


PIANTA CHIAVE

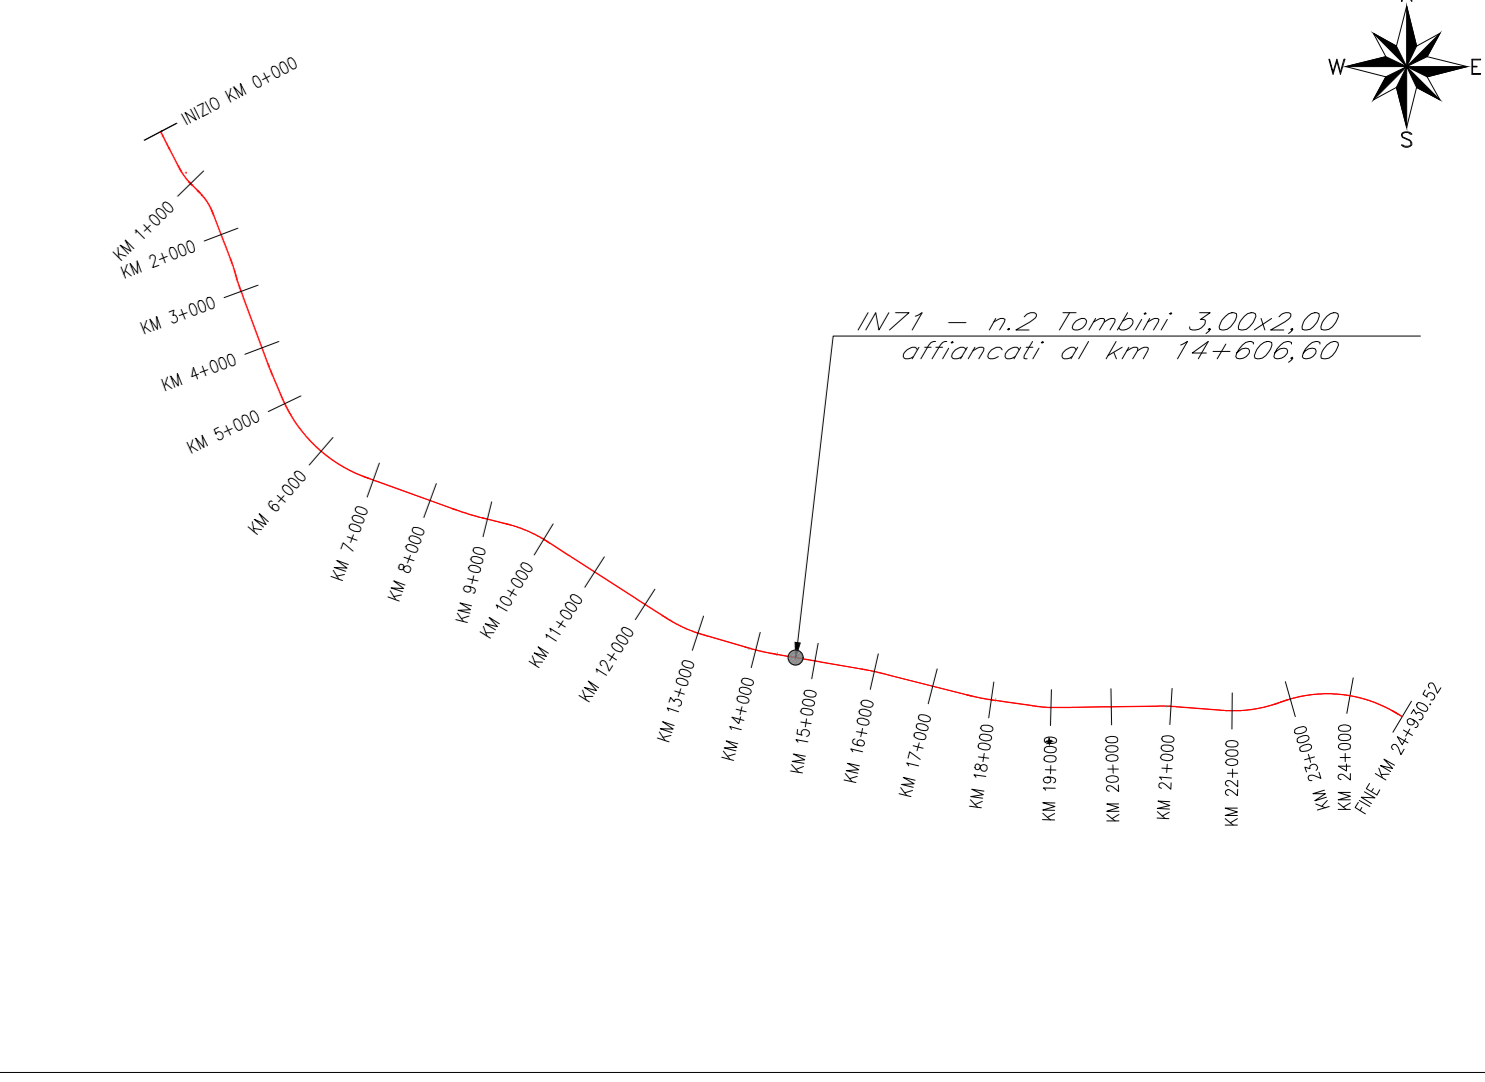


SEZIONE LONGITUDINALE 1-1 Scala 1:50

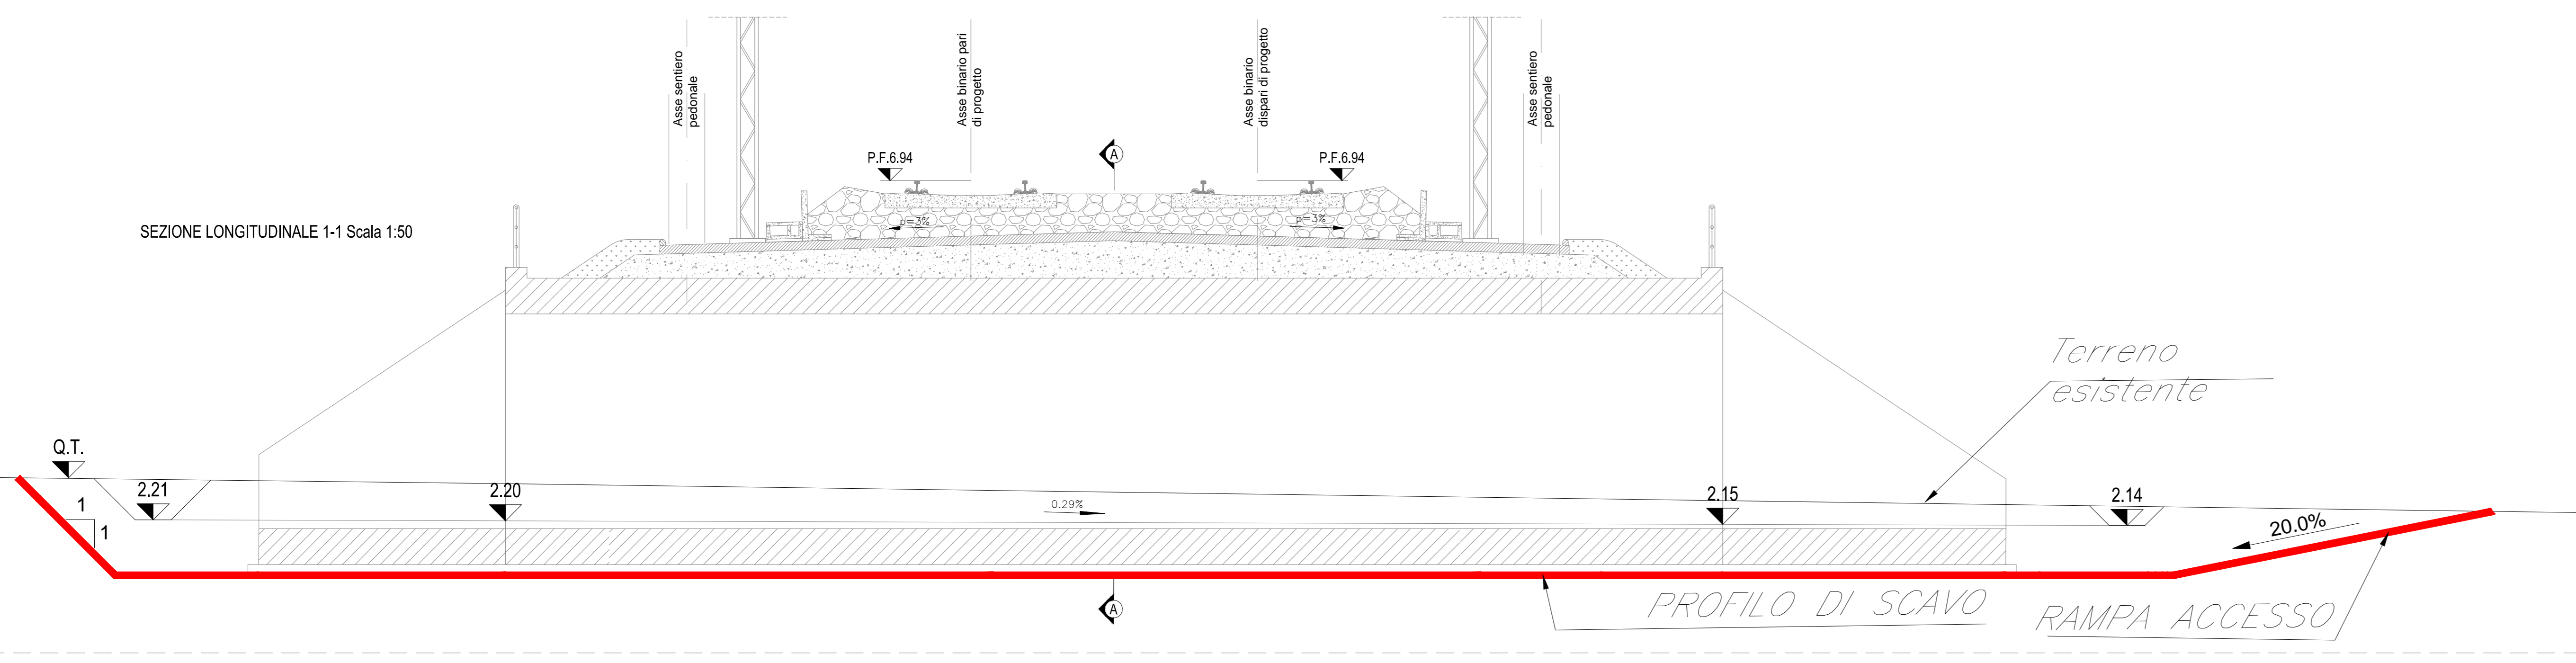


FASE 1 SEZIONE LONGITUDINALE 1-1 Scala 1:50

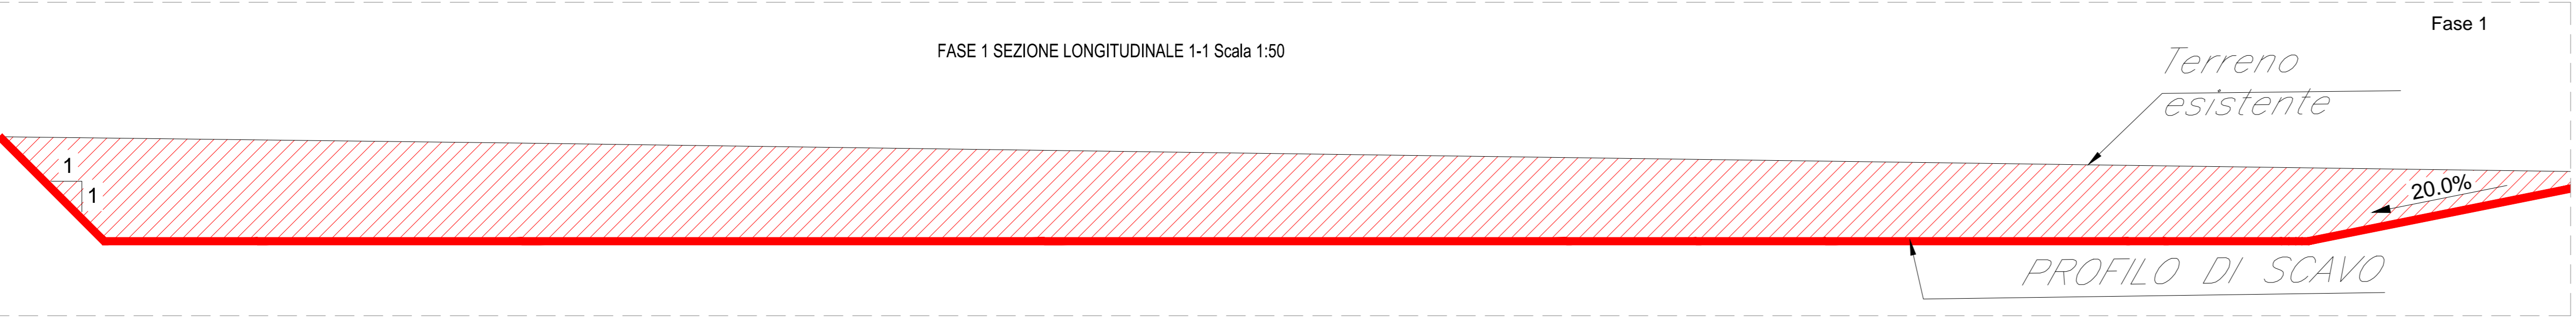


FASE 2 SEZIONE LONGITUDINALE 1-1 Scala 1:50

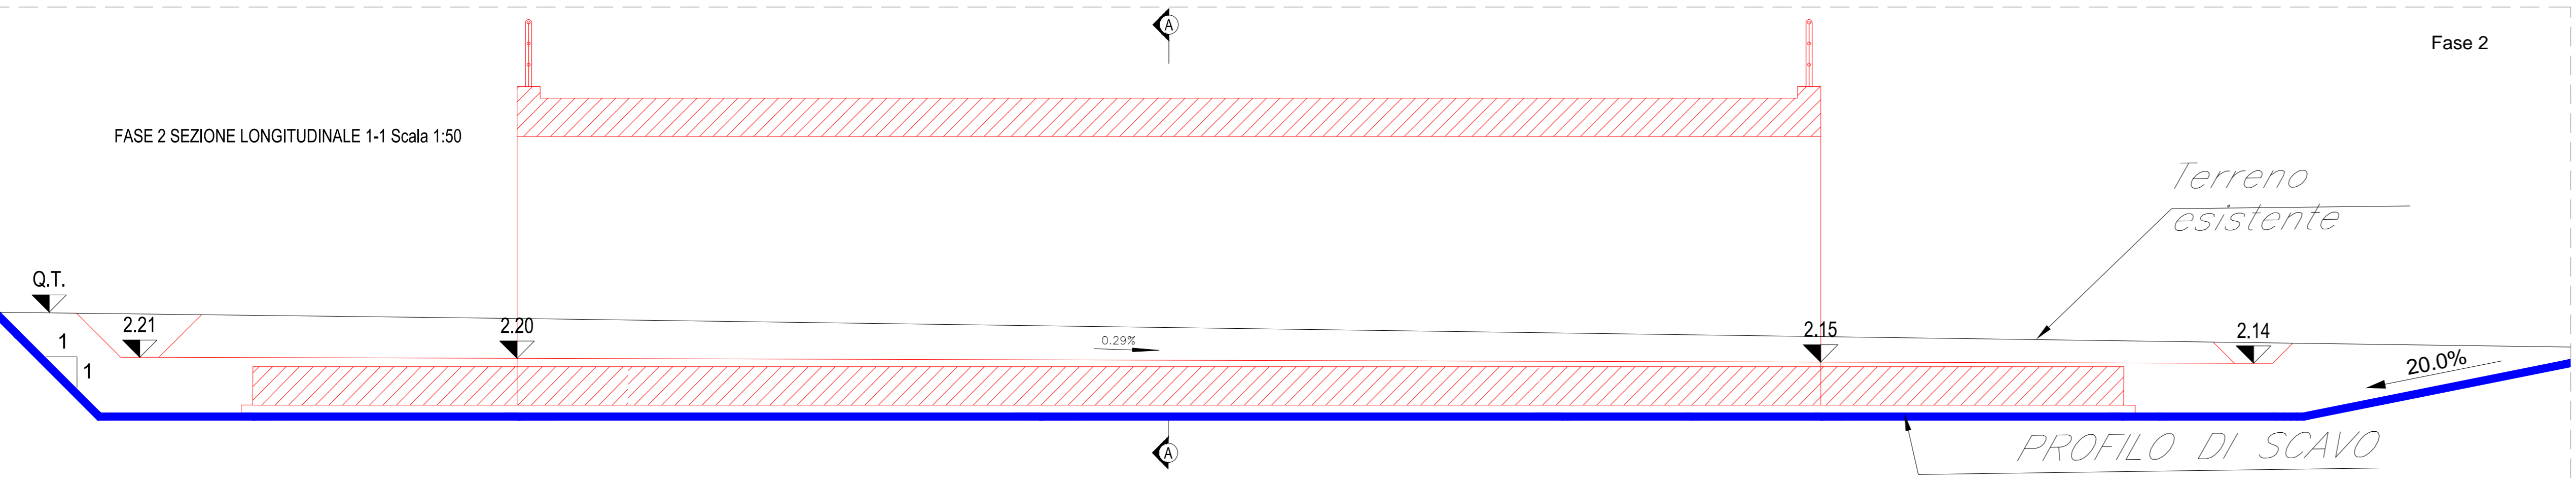


FASE 3 SEZIONE LONGITUDINALE 1-1 Scala 1:50

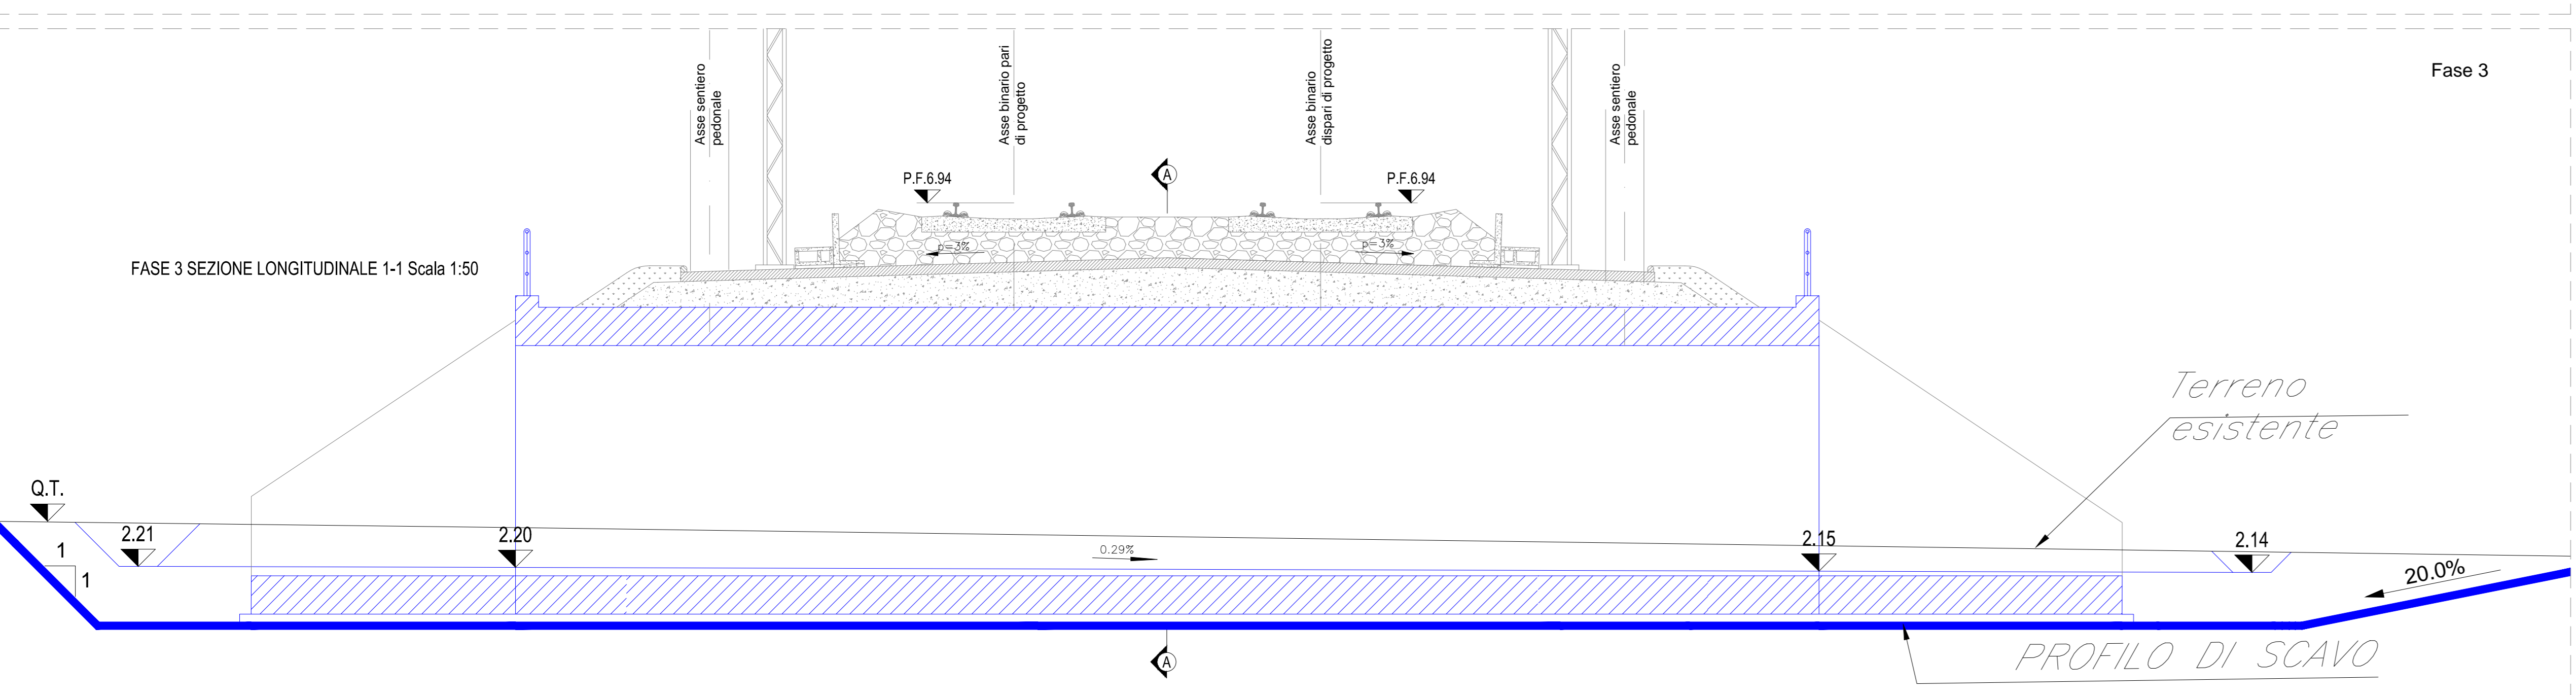


SEZIONE TRASVERSALE A-A Scala 1:50

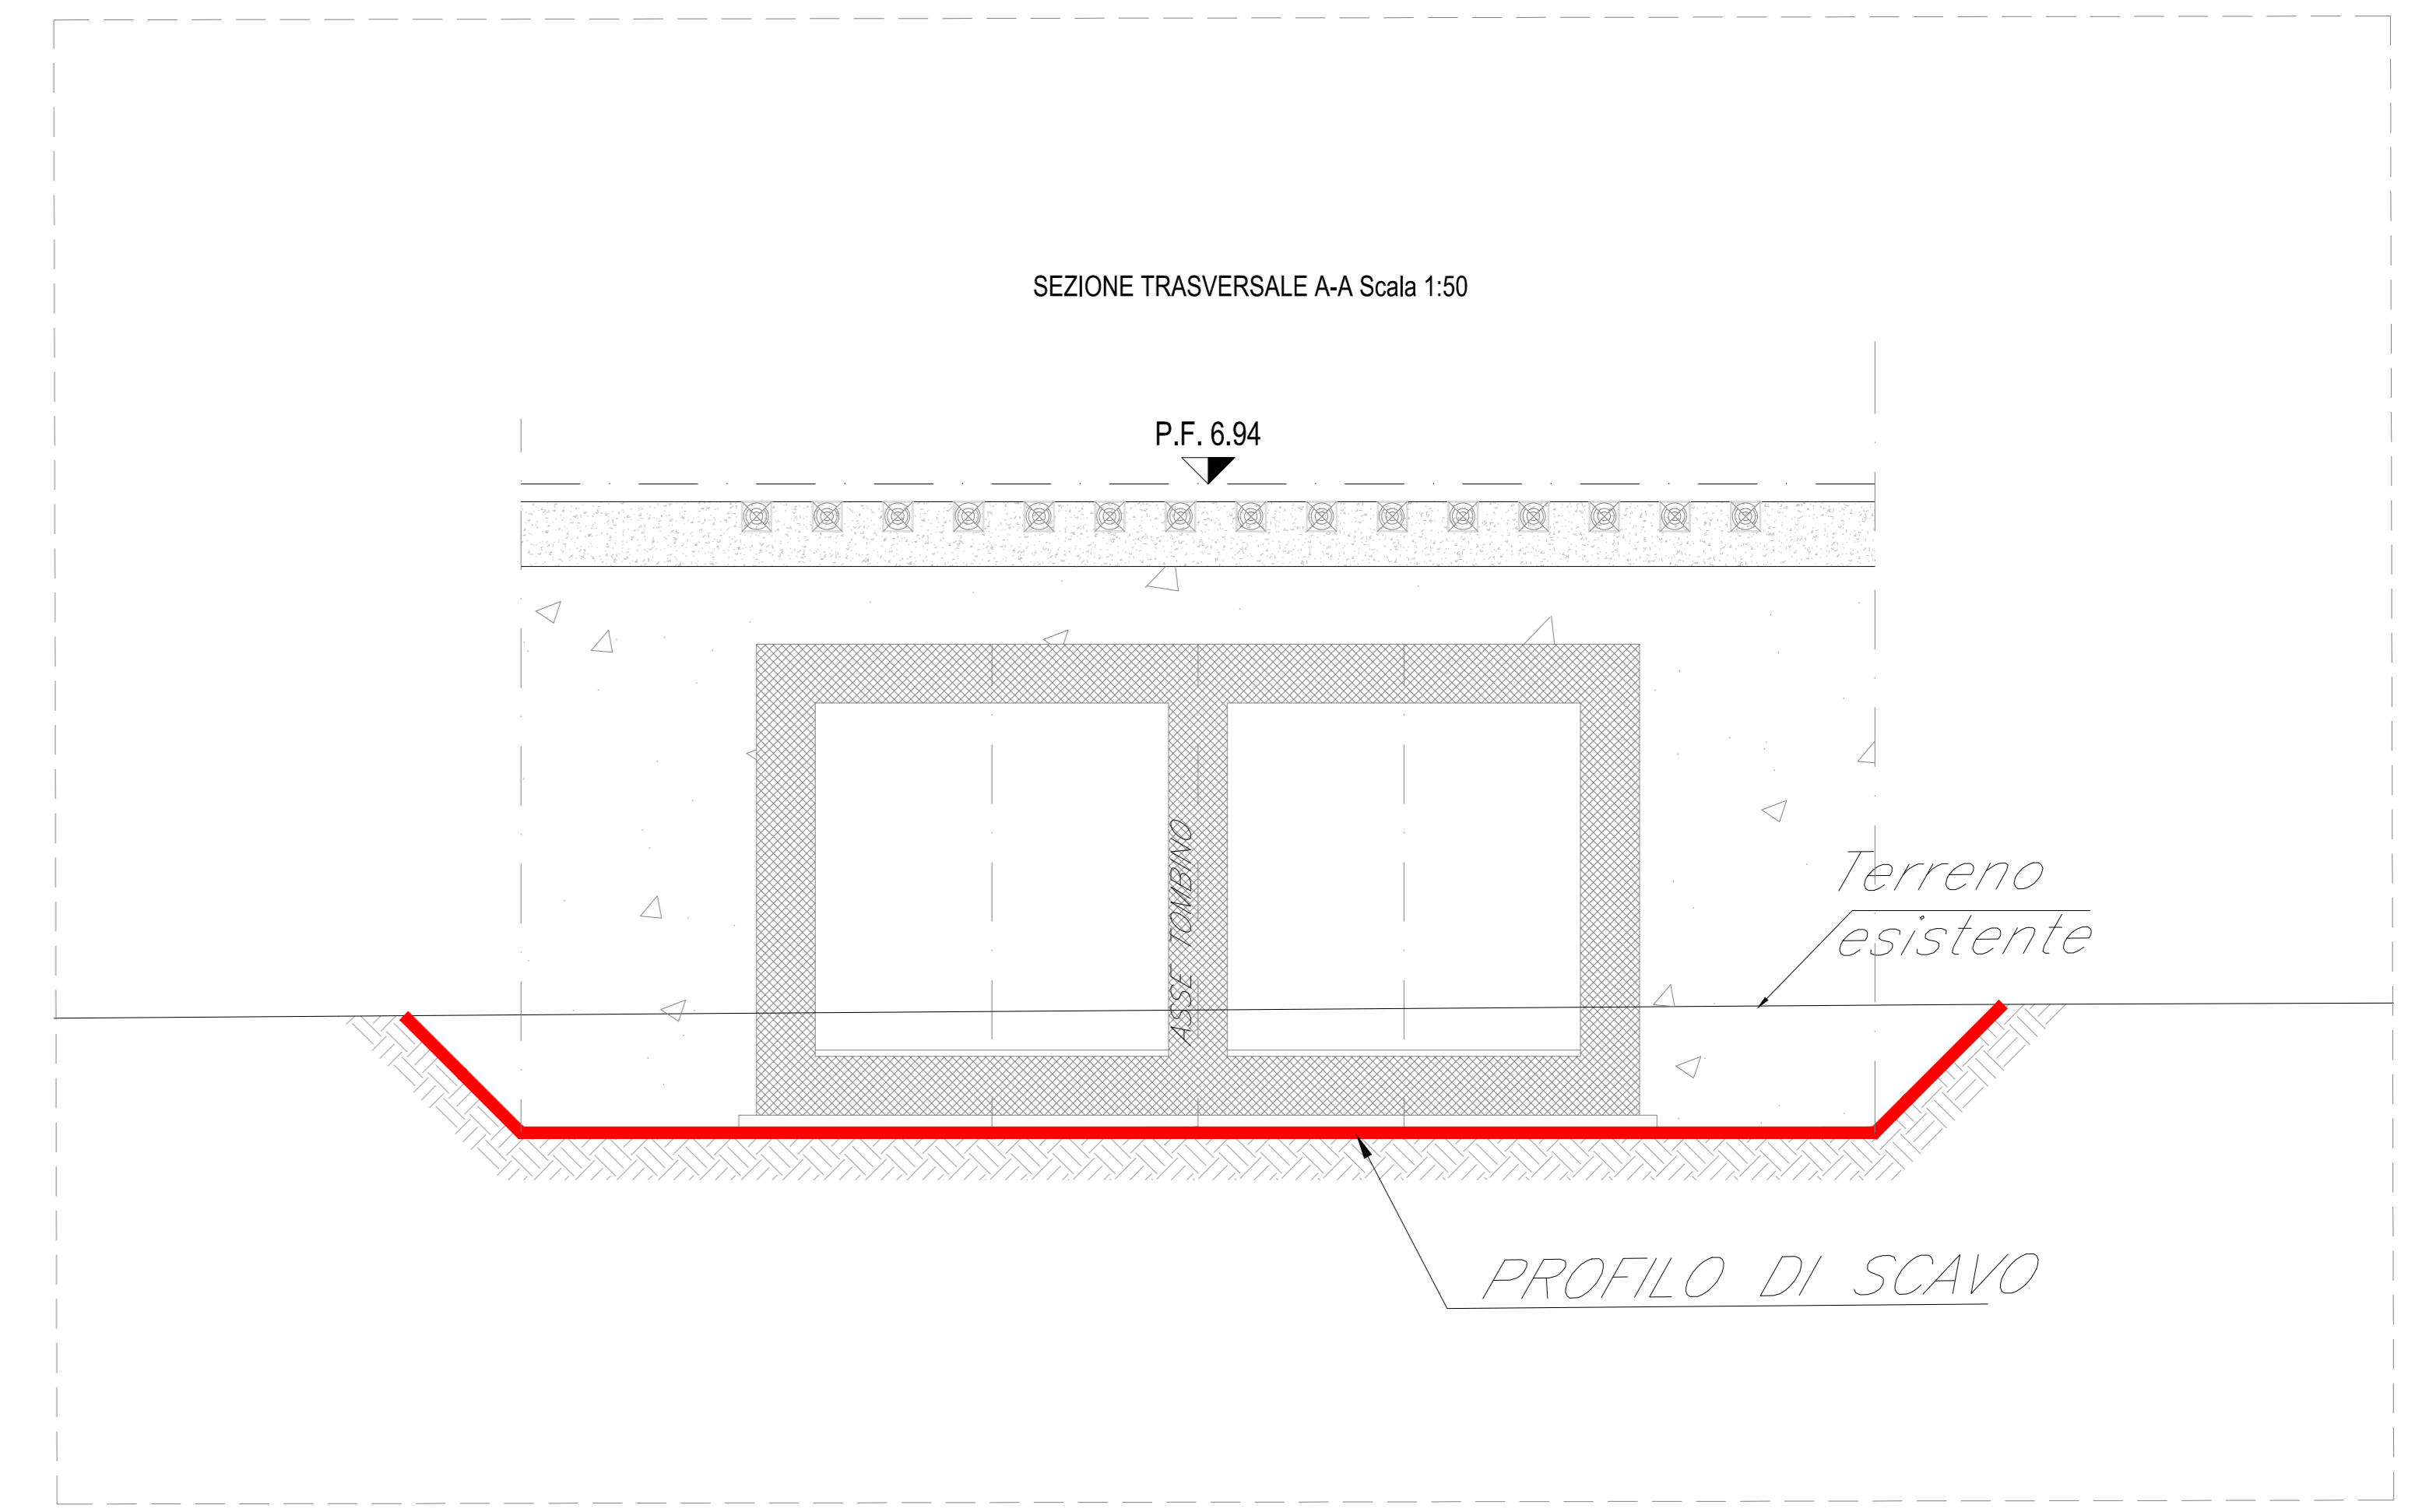


FASE 1 SEZIONE TRASVERSALE A-A Scala 1:50

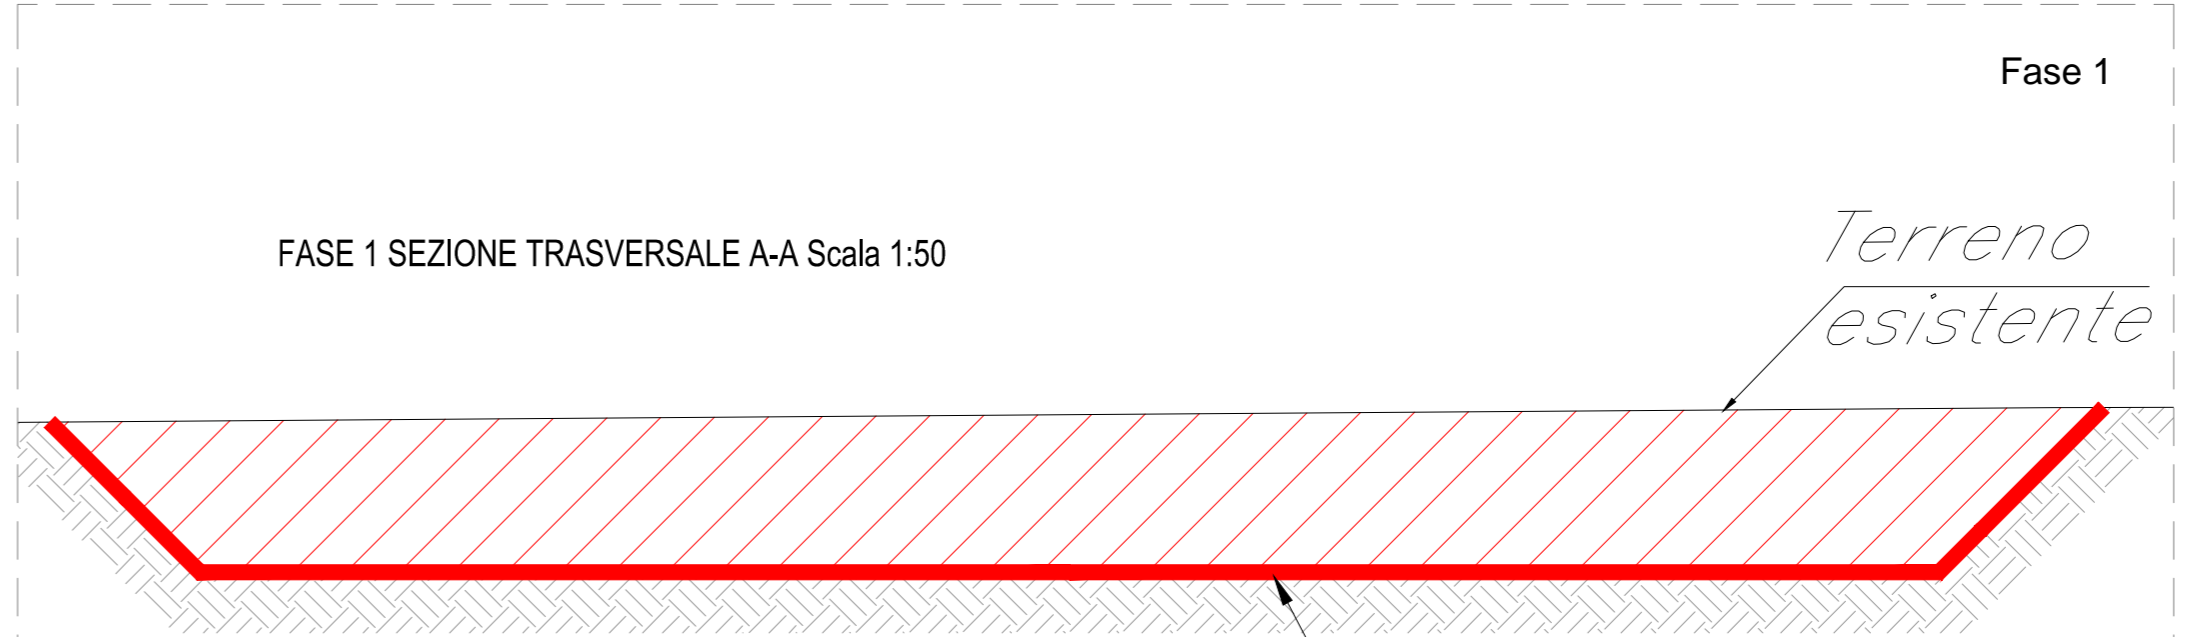

FASE 2 SEZIONE TRASVERSALE A-A Scala 1:50

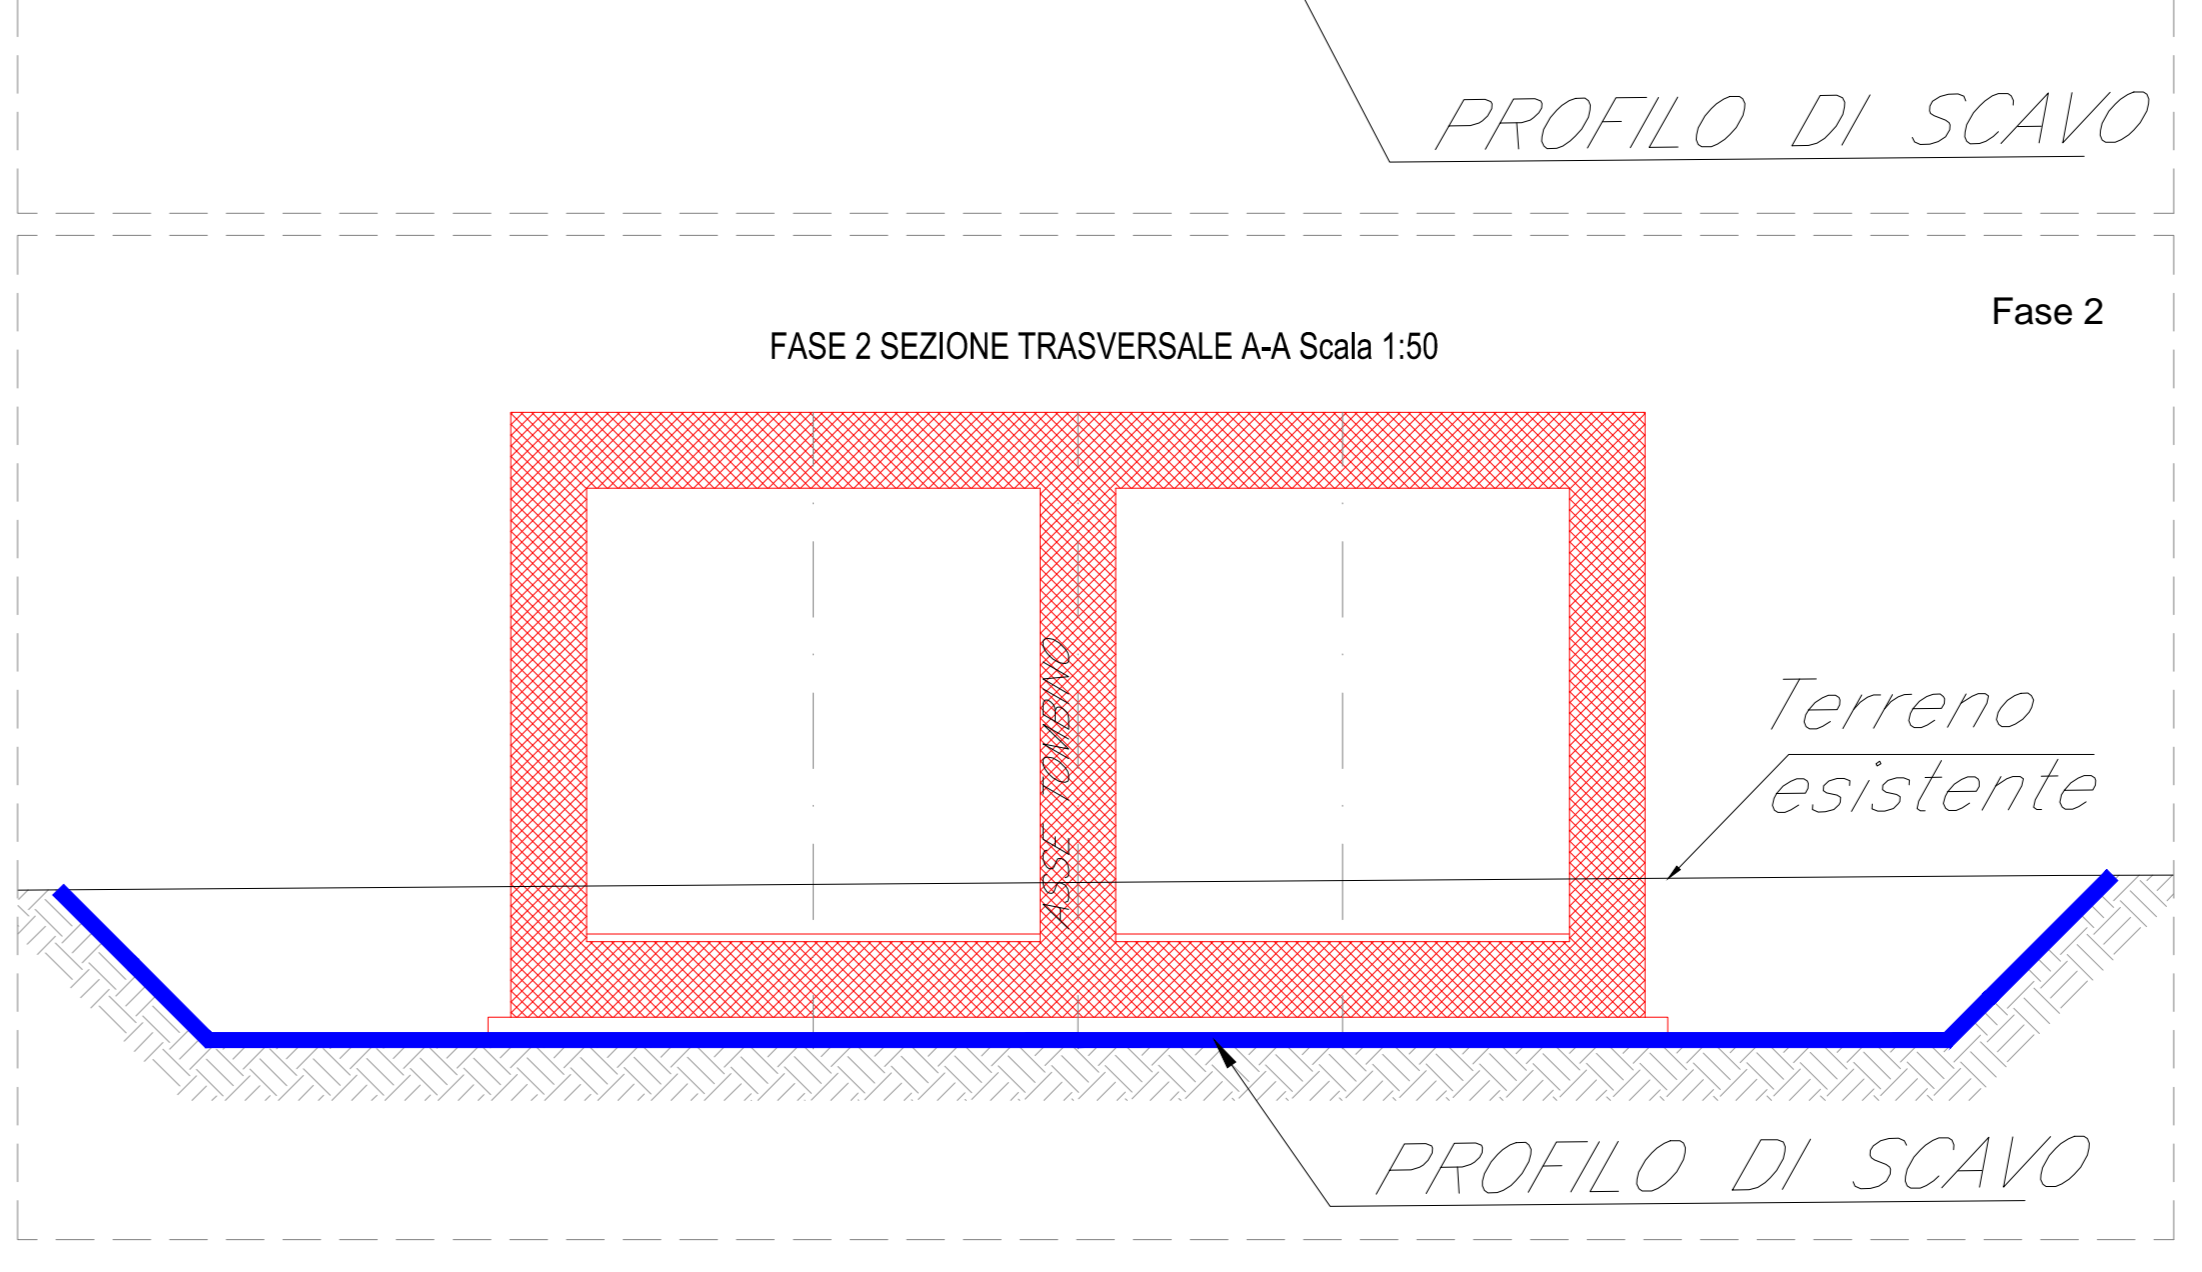

FASE 3 - SEZIONE TRASVERSALE A-A Scala 1:50

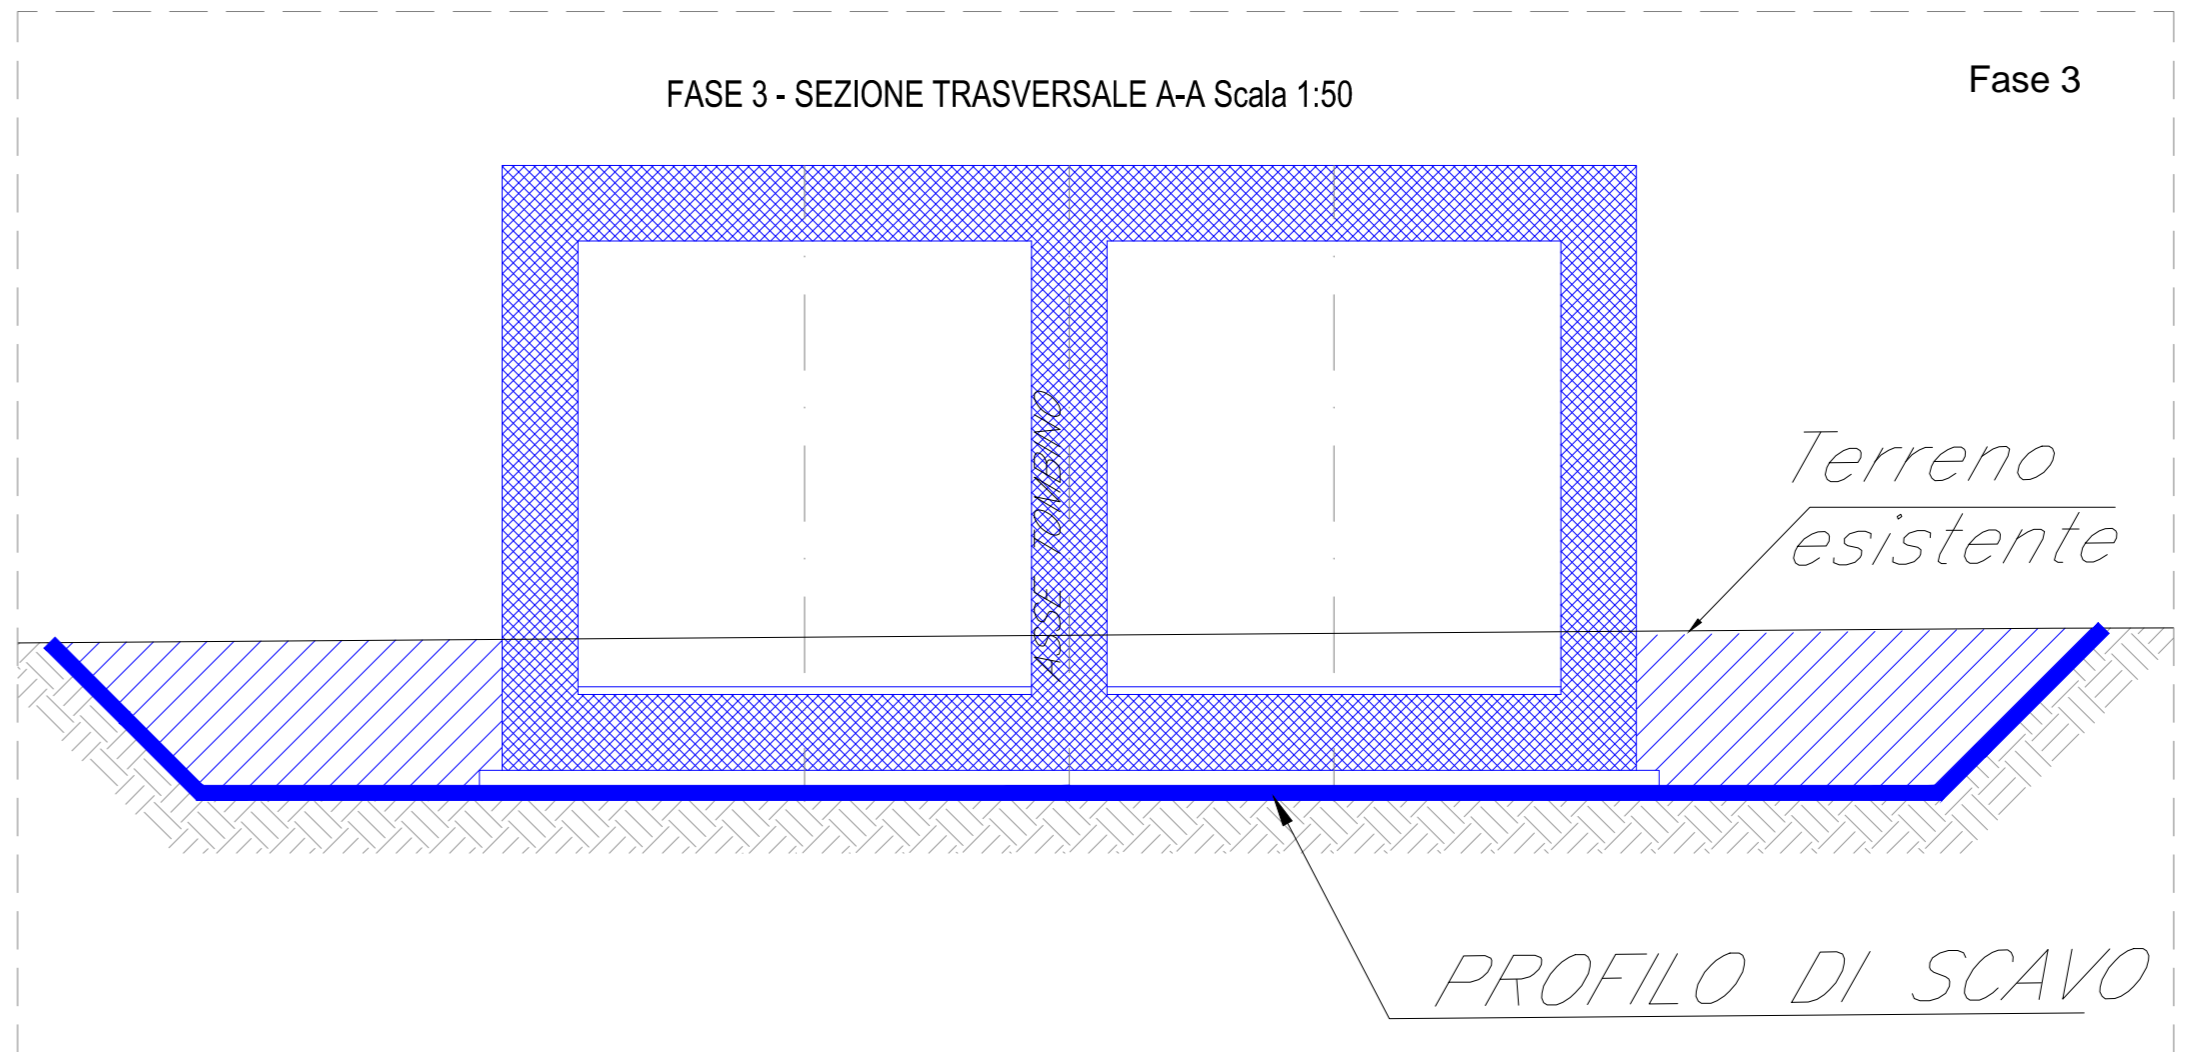

LEGENDA

- operi in fase di realizzazione
- operi già realizzati

COMMITTENTE: **RFI** RETE FERROVIARIA ITALIANA
GRUPPO FERROVIE DELLO STATO ITALIANE
DIREZIONE INVESTIMENTI
DIREZIONE PROGRAMMI INVESTIMENTI
DIRETTRICE SUO - PROGETTO ADRIATICA

DIREZIONE LAVORI: **ITALFERR** GRUPPO FERROVIE DELLO STATO ITALIANE

APPALTATORE: **AGOSTINI** COSTRUZIONI GENERALI S.p.A. **ATLANTE**

MANDATARIA: **HUB** MANDANTI: **ITV pro**

PROGETTO ESECUTIVO
LINEA PESCARA - BARI
RADDOPPIO DELLA TRATTA FERROVIARIA TERMOLI - LESINA
LOTTO 2 e 3: RADDOPPIO TERMOLI - RIPALTA

IN71 - n.2 Tombini 3.00x2.00 affiancati al km 14+606.60
Pianta e sezioni di scavo e fasi costruttive dell'opera

APPALTATORE DIRETTORE TECNICO A.A. PASCOSCILO	PROGETTAZIONE DIRETTORE OPERATIVO S. V. CALONE	SCALA: VAR.
COMMESSA / LOTTO / FASE / ENTE	TIPO DOC. / OPERA / DISCIPLINA	PROGR. / REV.
LI0B 02 E ZZ PA IN7100 001 C		
Revis. / Descrizione	Redatto / Data	Verificato / Data
A / Pianta Base	Ing. A. ZAPPALÀ / Dicembre 2022	Ing. V. CALONE / Dicembre 2022
B / Aggiornamento Pianta	Ing. A. ZAPPALÀ / Luglio 2023	Ing. M. CALABRINI / Luglio 2023
C / Revisione seguita a CAD	Ing. A. ZAPPALÀ / Ottobre 2023	Ing. M. CALABRINI / Ottobre 2023