


PIANTA Scala 1:100  
IN72 Tombino scatolare 5,00x3,00  
Progr. 14+706,660

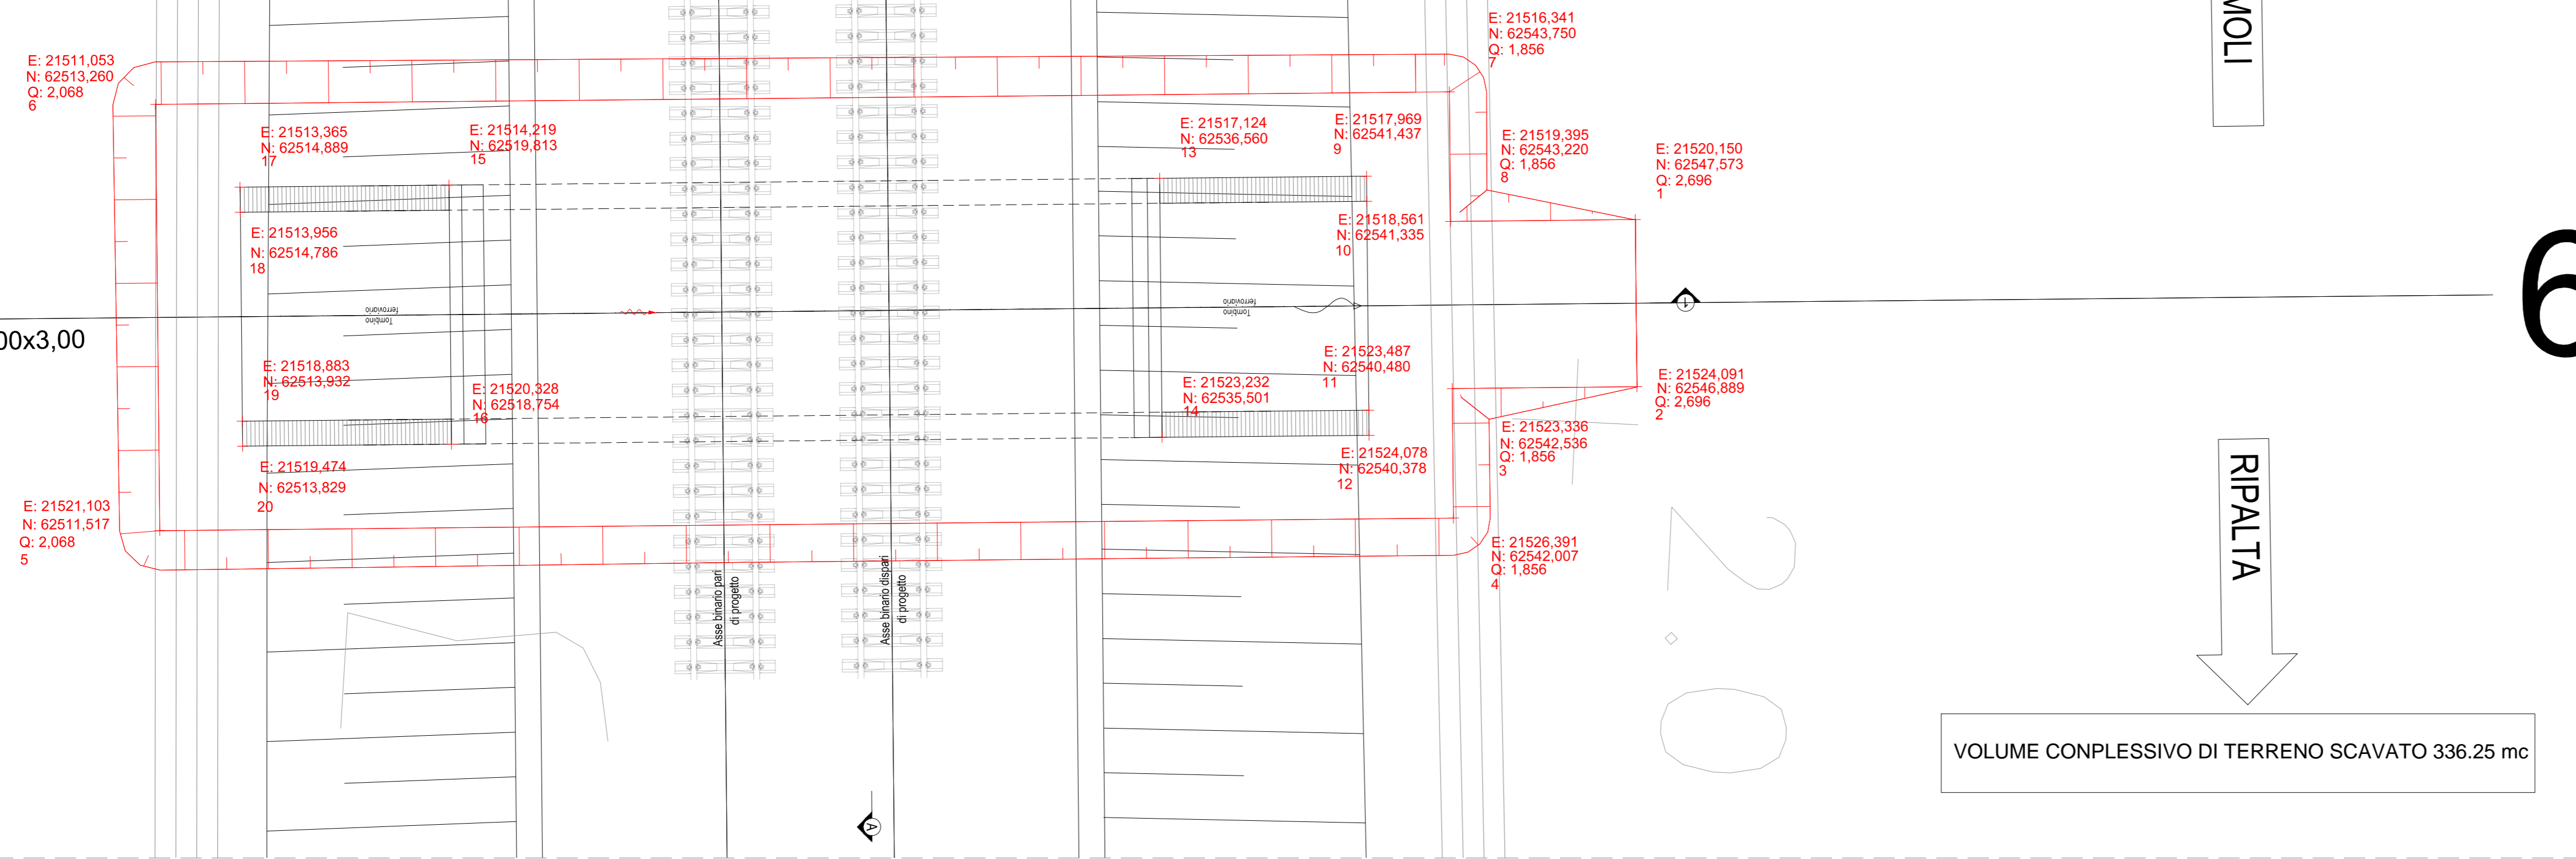


↑  
TERMOLI

↓  
RIPALTA


VOLUME COMPLESSIVO DI TERRENO SCAVATO 336,25 mc

- Fase 1:**
- Preparazione cantiere
  - Pulizia e taglio arbusti
  - Realizzazione dello scavo necessario alla realizzazione delle opere.
- Fase 2:**
- Realizzazione platea di fondazione
  - Realizzazione delle opere strutturali in elevazione
- Fase 3:**
- Realizzazione opere di finitura
  - Ripristino aree

PIANTA CHIAVE

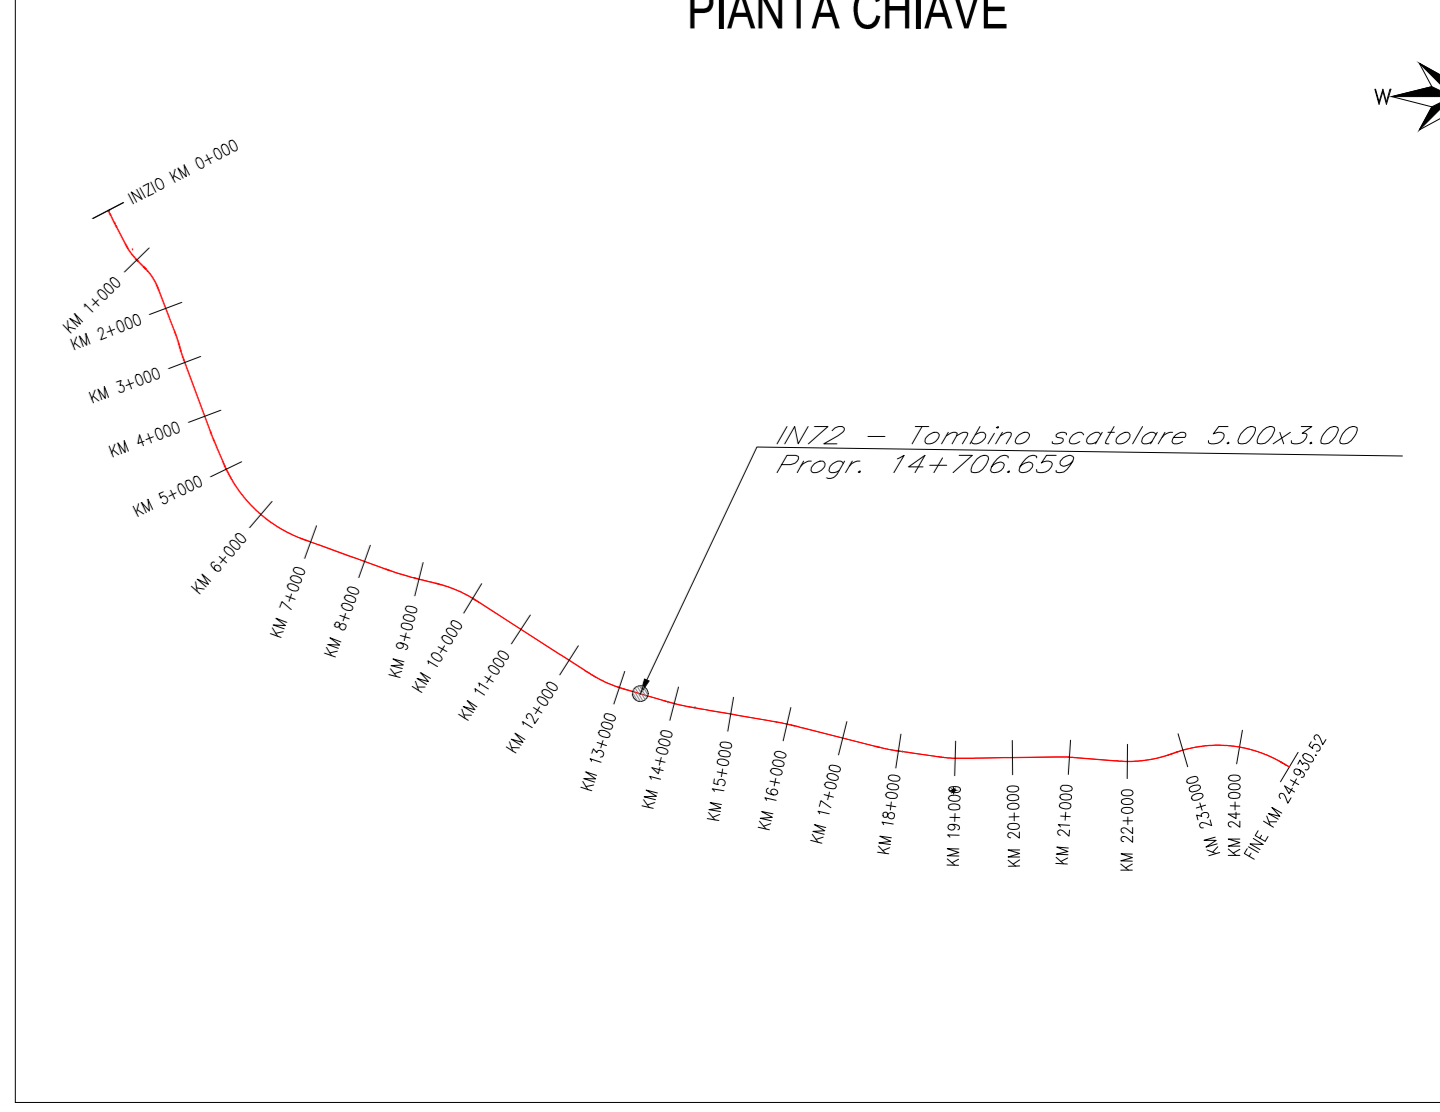


SEZIONE LONGITUDINALE 1-1 Scala 1:50

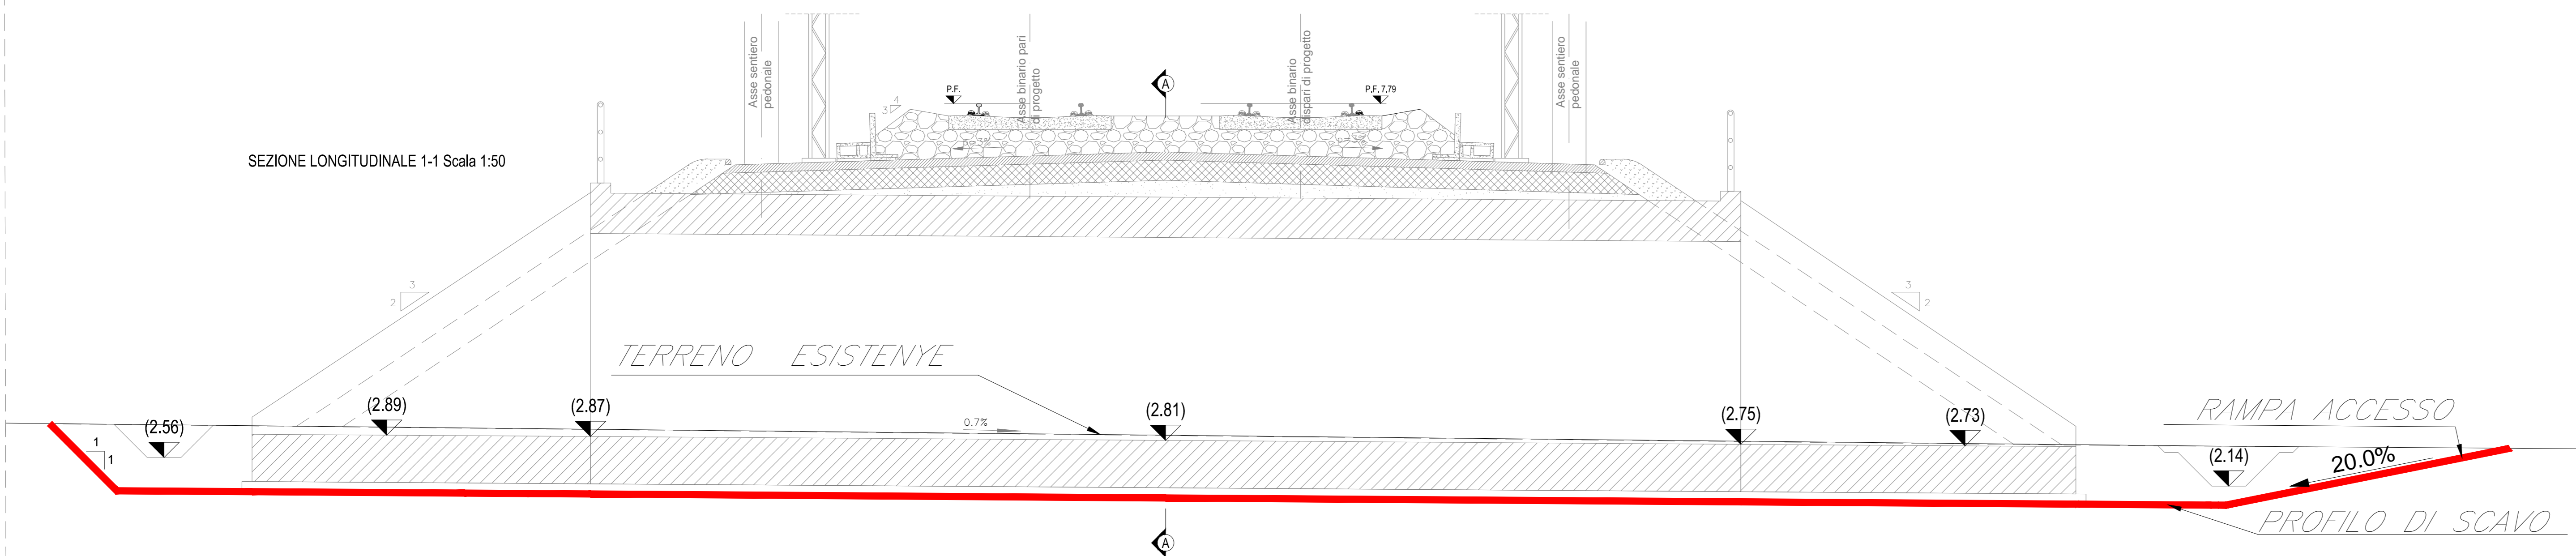


TERRENO ESISTENTE

FASE 1 SEZIONE LONGITUDINALE 1-1 Scala 1:50

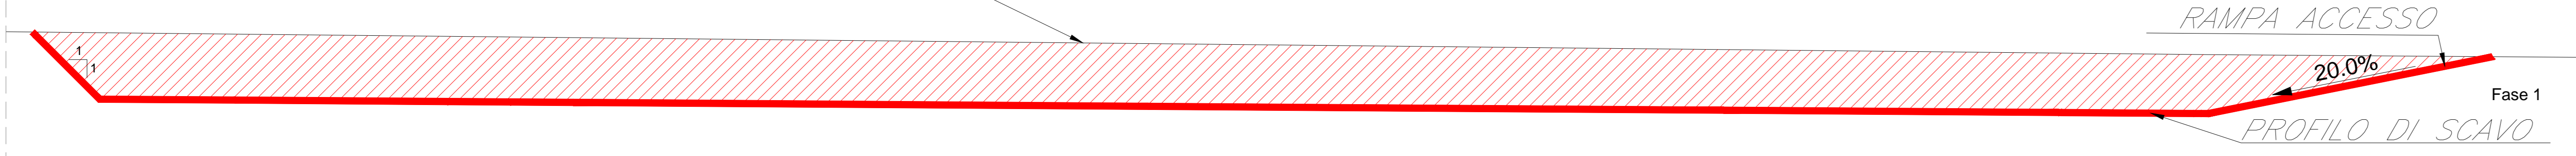


FASE 2 SEZIONE LONGITUDINALE 1-1 Scala 1:50

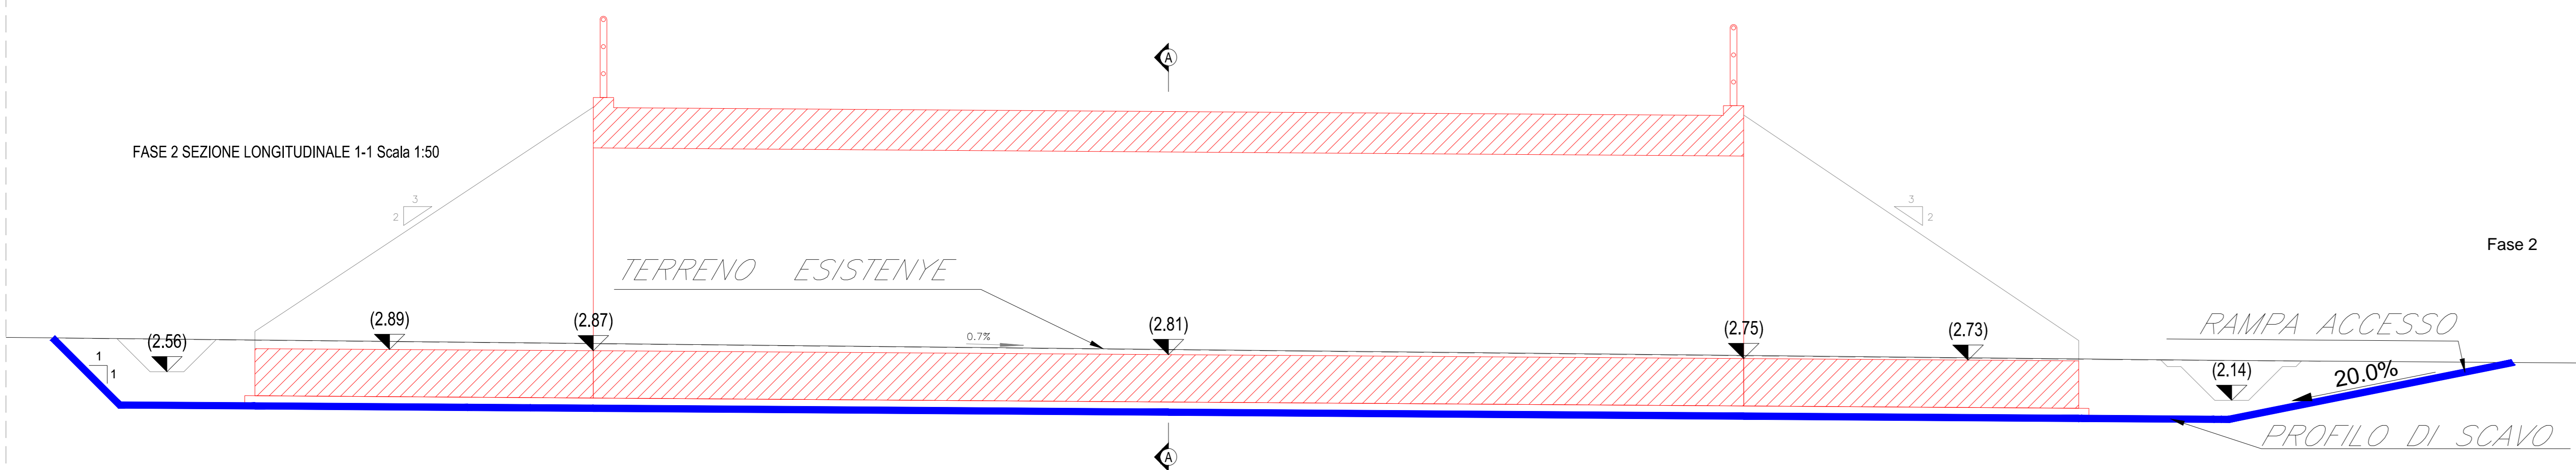



Fase 2

FASE 3 SEZIONE LONGITUDINALE 1-1 Scala 1:50

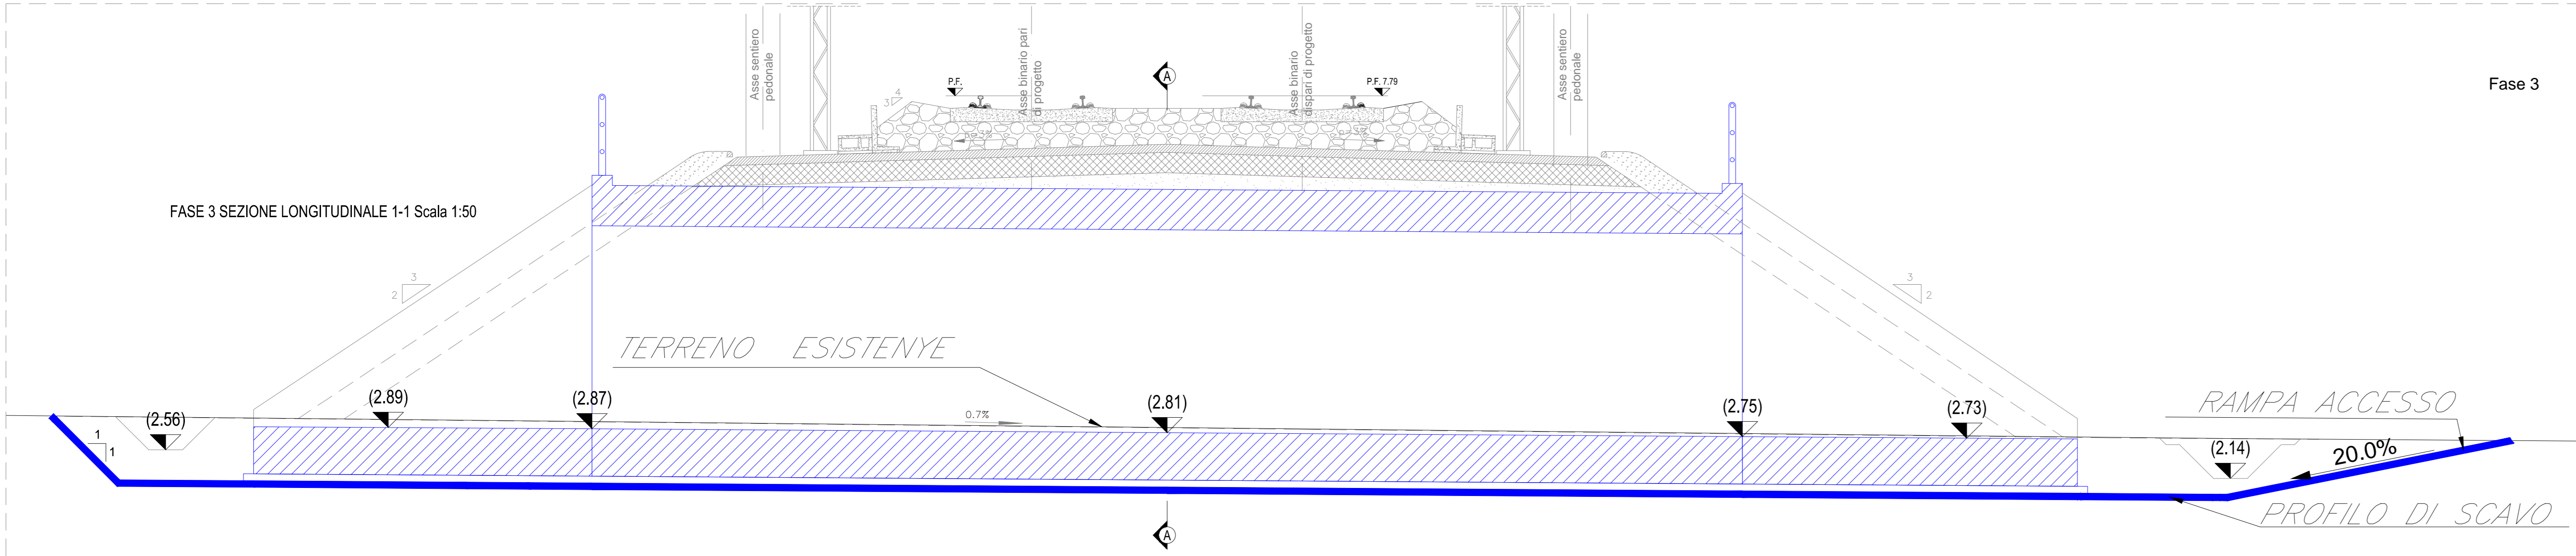


Fase 3


SEZIONE TRASVERSALE A-A Scala 1:50

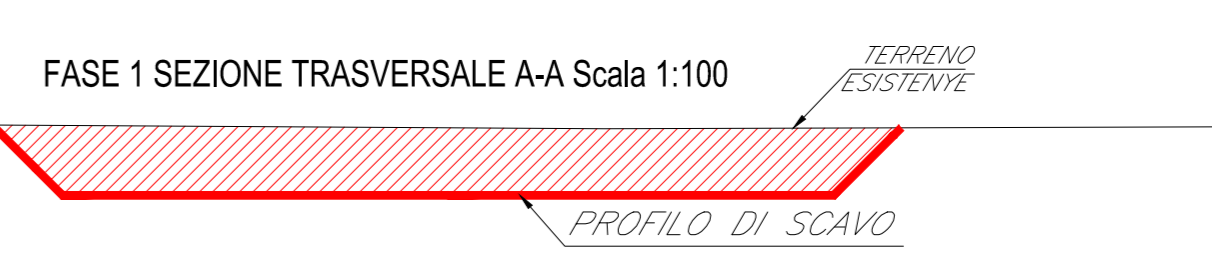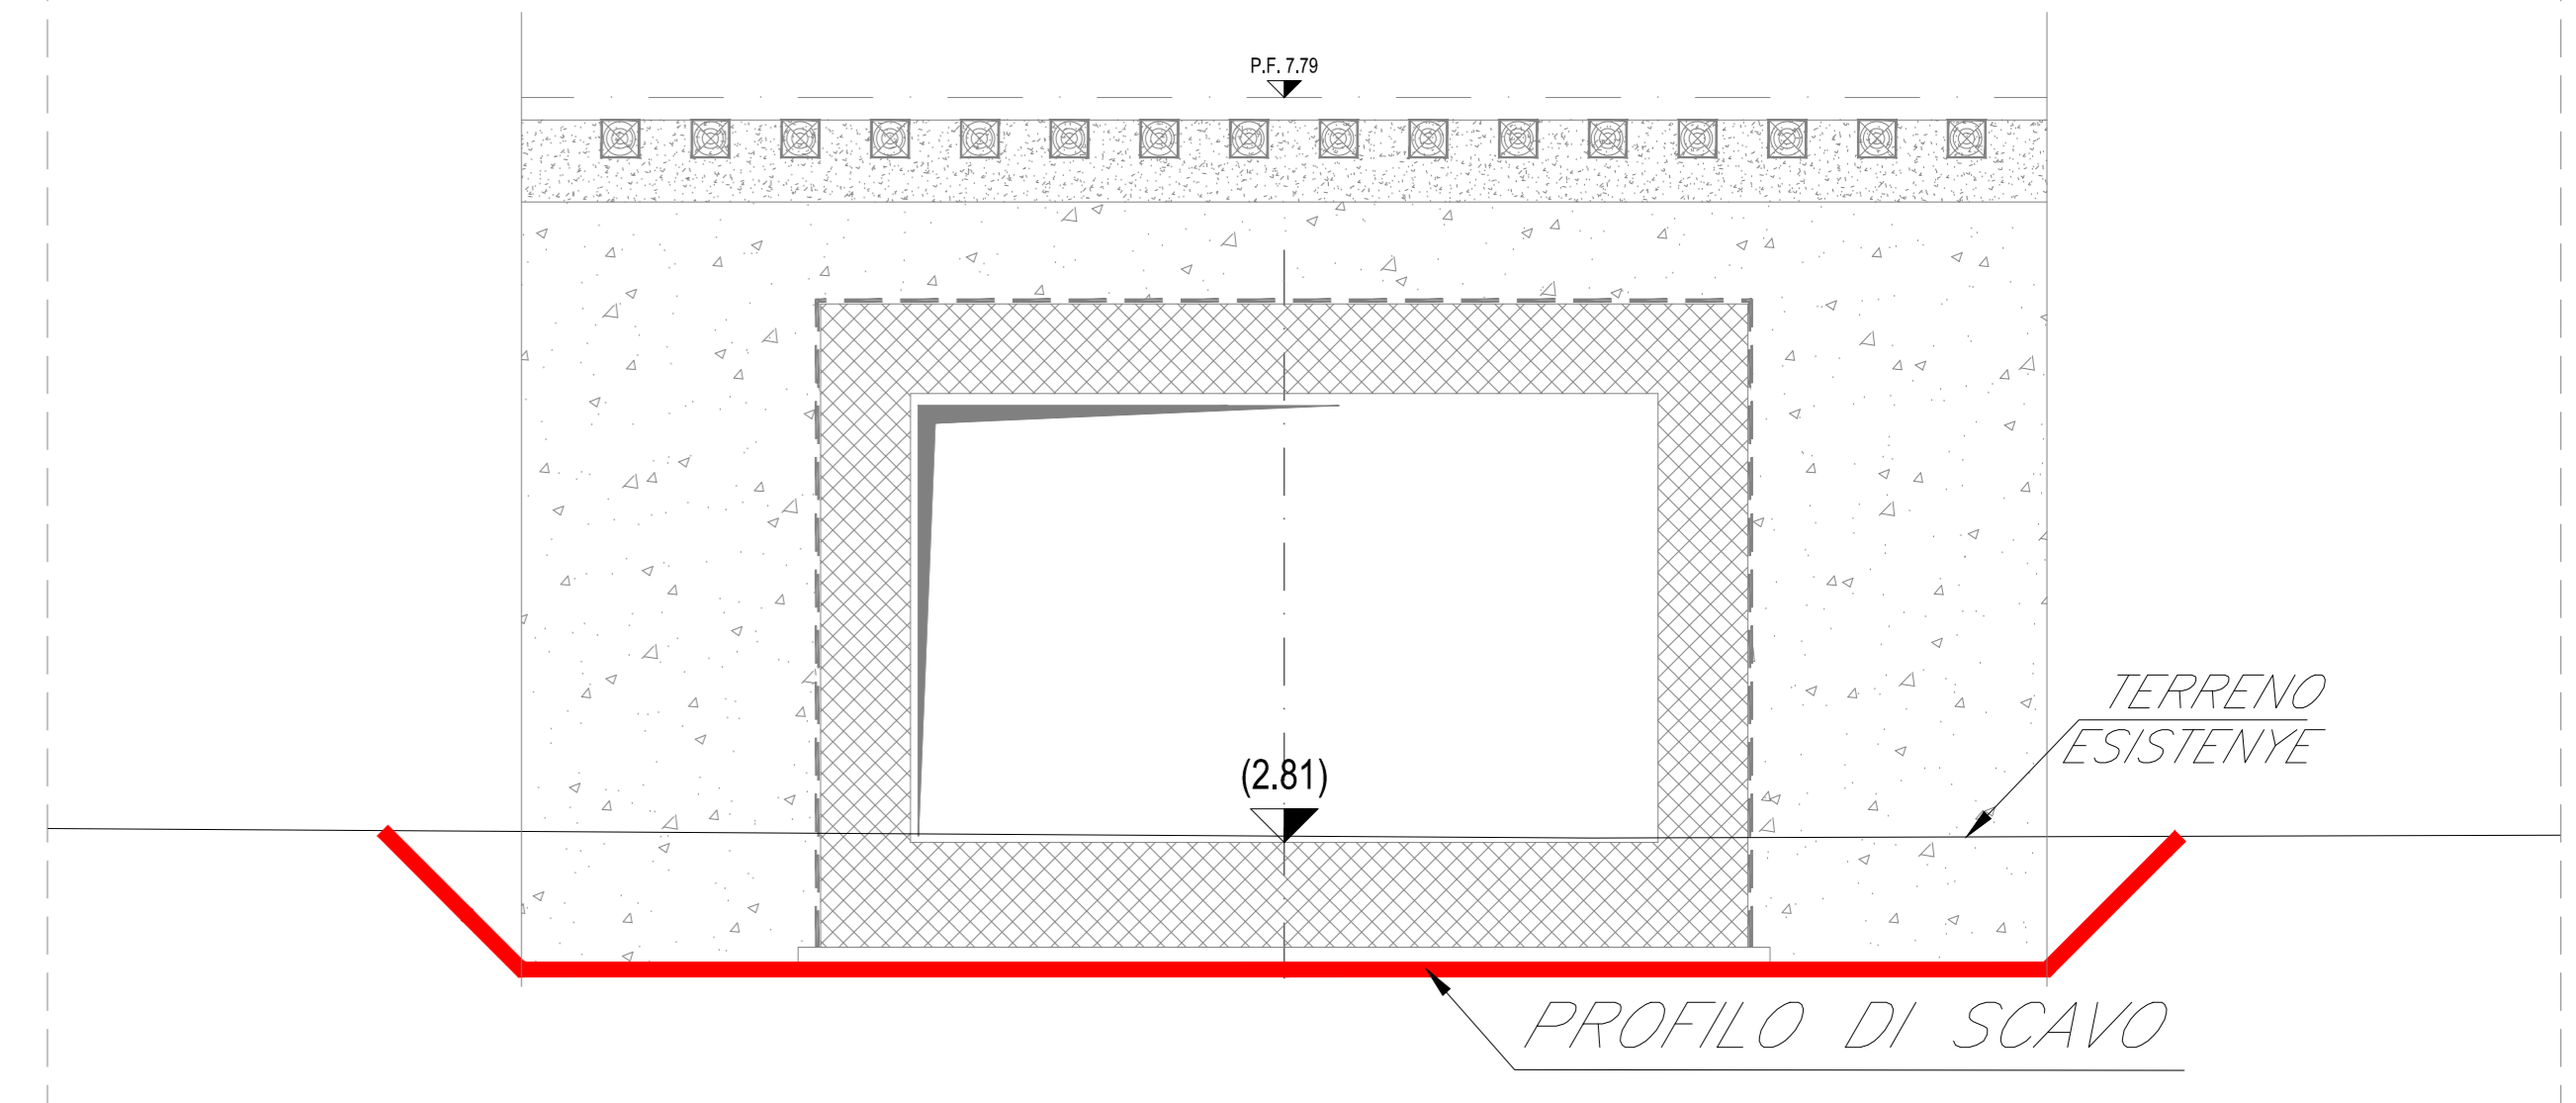

Fase 1

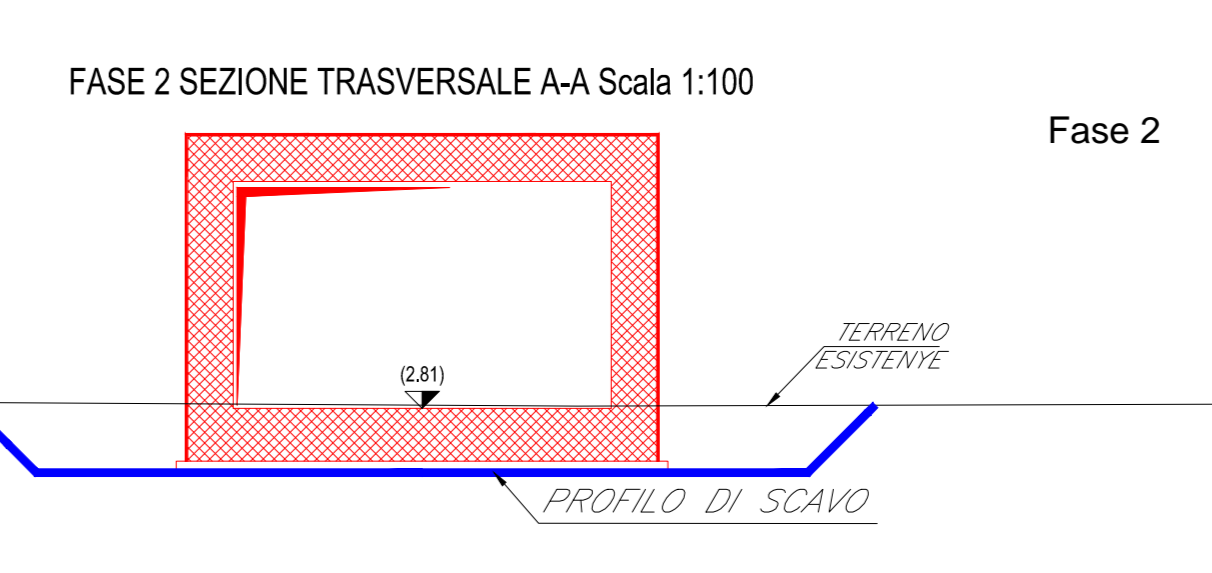

Fase 2

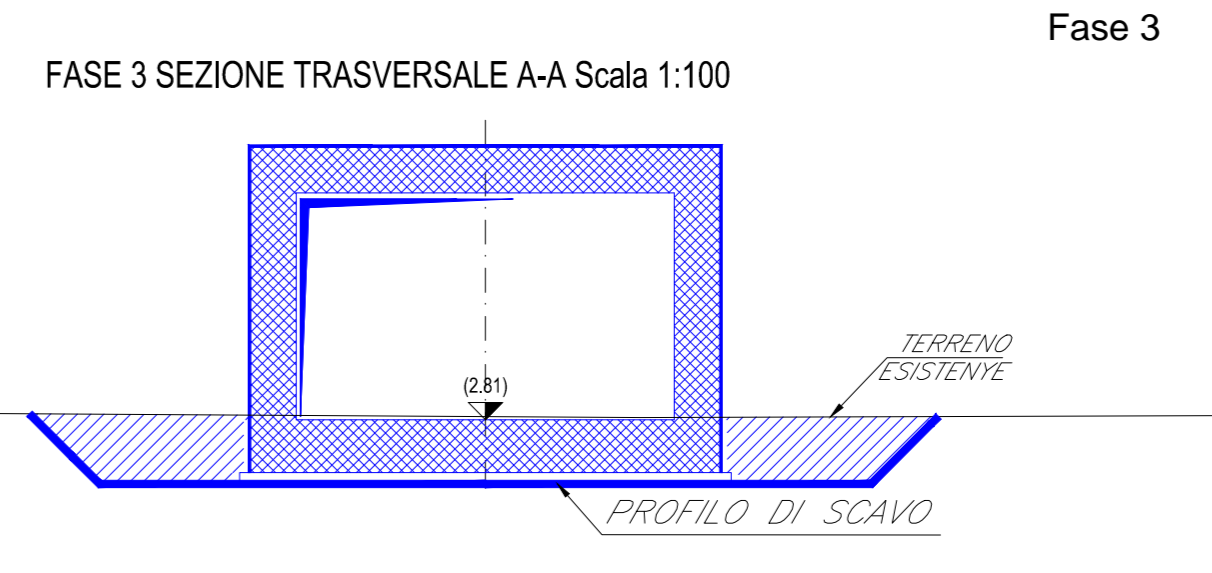

Fase 3

LEGENDA

- opere in fase di realizzazione
- opere già realizzate

COMMITTENTE: **RFI**  
RETE FERROVIARIA ITALIANA  
GRUPPO FERROVIE DELLO STATO ITALIANE  
DIREZIONE INVESTIMENTI  
DIREZIONE PROGRAMMI INVESTIMENTI  
DIRETTRICE SUD - PROGETTO ADRIATICA

DIREZIONE LAVORI: **ITALFERR**  
GRUPPO FERROVIE DELLO STATO ITALIANE

APPALTATORE: **ACOSTINI COSTRUZIONI** **ATLANTE**

MANDATARIA: **HUB** MANDANTI: **ITV pro**

PROGETTO ESECUTIVO  
LINEA PESCARA - BARI  
RADDOPPIO DELLA TRATTA FERROVIARIA TERMOLI - LESINA  
LOTTO 2 e 3: RADDOPPIO TERMOLI - RIPALTA

IN72 - Tombino scatolare 5,00x3,00 al km 14+706,659  
Pianta e sezioni di scavo e fasi costruttive dell'opera

Rev.	Descrizione	Redatto	Data	Verificato	Data	Approvato	Data	Autorizzato	Data
A	Prva Disegno	Ing. M. Caltagirone	02/07/2023	Ing. V. Caltagirone	02/07/2023	S. Caltagirone	02/07/2023		
B	Aggiornamento per FAV-0254	Ing. A. Zappà	02/07/2023	Ing. M. Caltagirone	28/07/2023	S. Caltagirone	02/07/2023		
C	Revisione rispetto a C&M-01	Ing. A. Zappà	02/07/2023	Ing. M. Caltagirone	02/07/2023	S. Caltagirone	02/07/2023		

COMMESSA / LOTTO / FASE / ENTE / TIPO DOC. / OPERA / DISCIPLINA / Progr. / REV.  
**LI0B02EZZPAIN7200001C**

File: LI0B02EZZPAIN7200001C.DWG n. Esib.: 1