

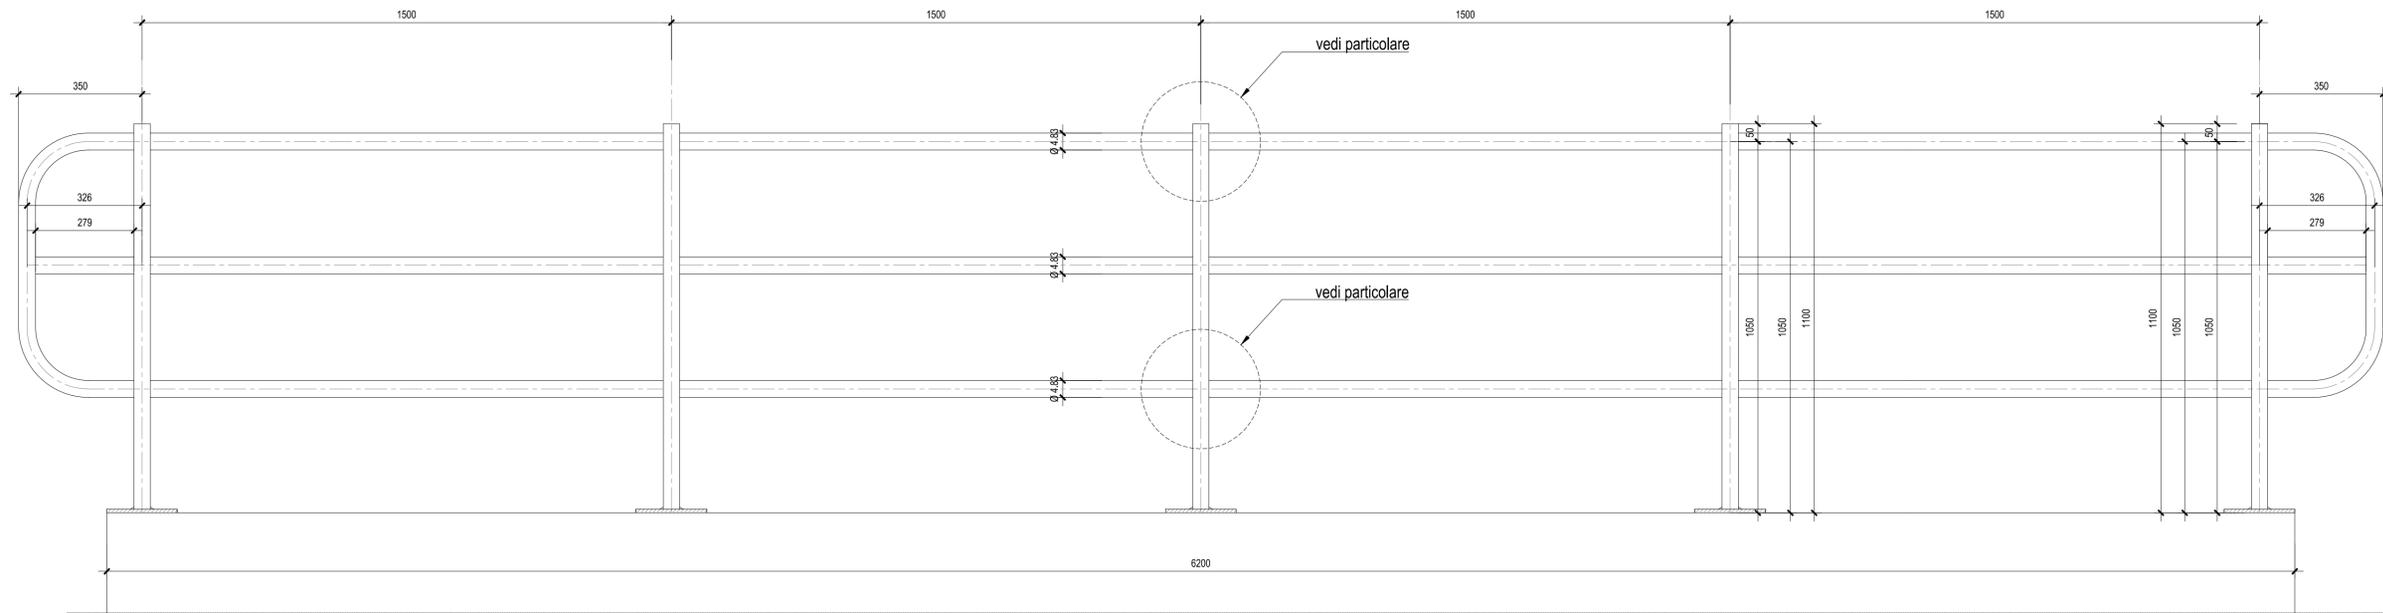


SEZIONE TRASVERSALE - Scala 1:10

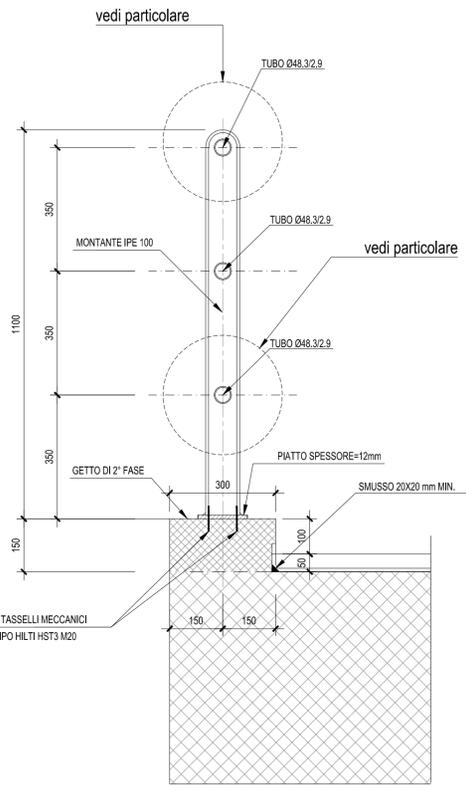


PARTICOLARE MONTANTE E PIASTRA PARAPETTO-Scala 1:5

(misure in mm)

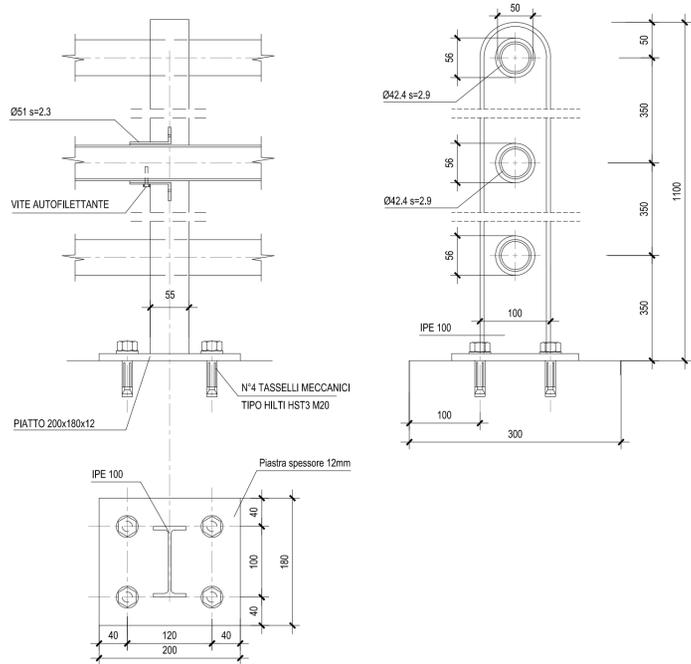


PARTICOLARI IMPERMEABILIZZAZIONE SCATOLARE

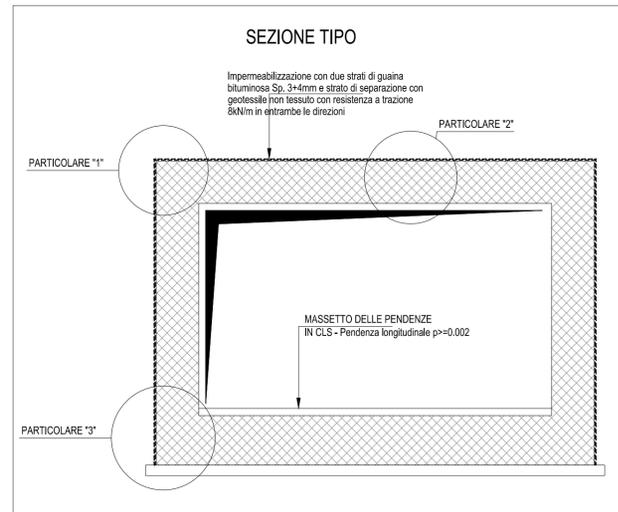

SCHEMA DI POSA IMPERMEABILIZZAZIONE - Scala 1:20


(Doppia guaina bituminosa)

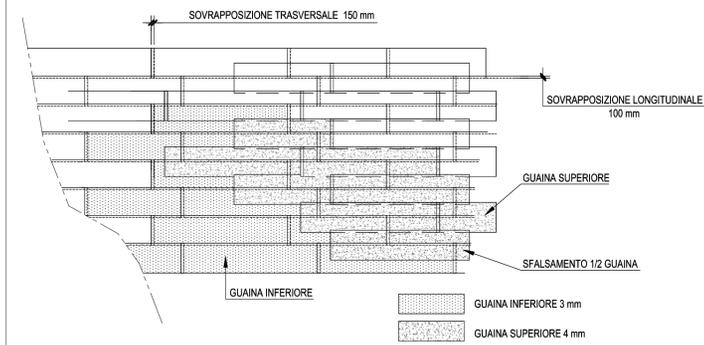


PIANTA



PARTICOLARE "1" - Scala 1:10

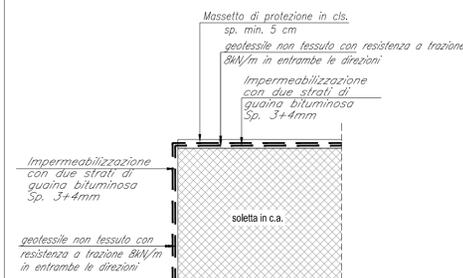

PARTICOLARE "2"-Scala 1:10

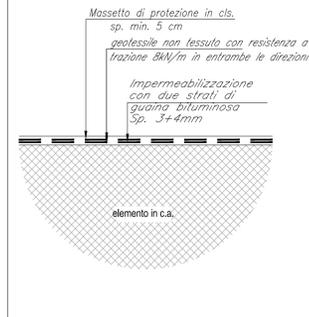

PARTICOLARE "3" - Scala 1:10



COMMITTENTE: **RFI** RETE FERROVIARIA ITALIANA
GRUPPO FERROVIE DELLO STATO ITALIANE
DIREZIONE INVESTIMENTI
DIREZIONE PROGRAMMI INVESTIMENTI
DIRETTRICE SUD - PROGETTO ADRIATICA

DIREZIONE LAVORI: **ITALFERR**
GRUPPO FERROVIE DELLO STATO ITALIANE

APPALTATORE: **AD AGOSTINO** COSTRUZIONI GENERALI S.p.A.
MANDATARIA: **HUB**
MANDANTI: **ATLANTE** (RessArch)
MANDANTI: **HYpro**

PROGETTO ESECUTIVO
LINEA PESCARA - BARI
RADDOPPIO DELLA TRATTA FERROVIARIA TERMOLI - LESINA
LOTTO 2 e 3: RADDOPPIO TERMOLI - RIPALTA

IN72 - Tombino scatorolare 5,00x3,00 al km 14+706,659
Particolari costruttivi

APPALTATORE	PROGETTAZIONE	SCALA:
A.A. D'AGOSTINO COSTRUZIONI GENERALI S.p.A. Il Direttore Tecnico (Ing. Giancarlo Bordini)	DIREZIONE DELLA PROGETTAZIONE Ing. M. Fasola	VAR.
COMMESSA	LOTTO	FASE

Revis.	Descrizione	Redatto	Data	Verificato	Data	Approvato	Data	Autorizzato	Data
A	Prima Emisione	Ing. M. Calderoni	28/06/2023	Ing. V. Calzona	28/06/2023	S. Canale	28/06/2023		
B	Aggiornamento per R4 n.0254	Ing. A. Zaca	28/06/2023	Ing. M. Calderoni	28/06/2023	S. Canale	28/06/2023		
C	Revisione a seguito di 004-CC-1	Ing. A. Zaca	02/06/2023	Ing. M. Calderoni	02/06/2023	S. Canale	02/06/2023		