



**Viadotto Forno**  
**Profilo Longitudinale - Carreggiata Nord**  
 Scala 1:1500

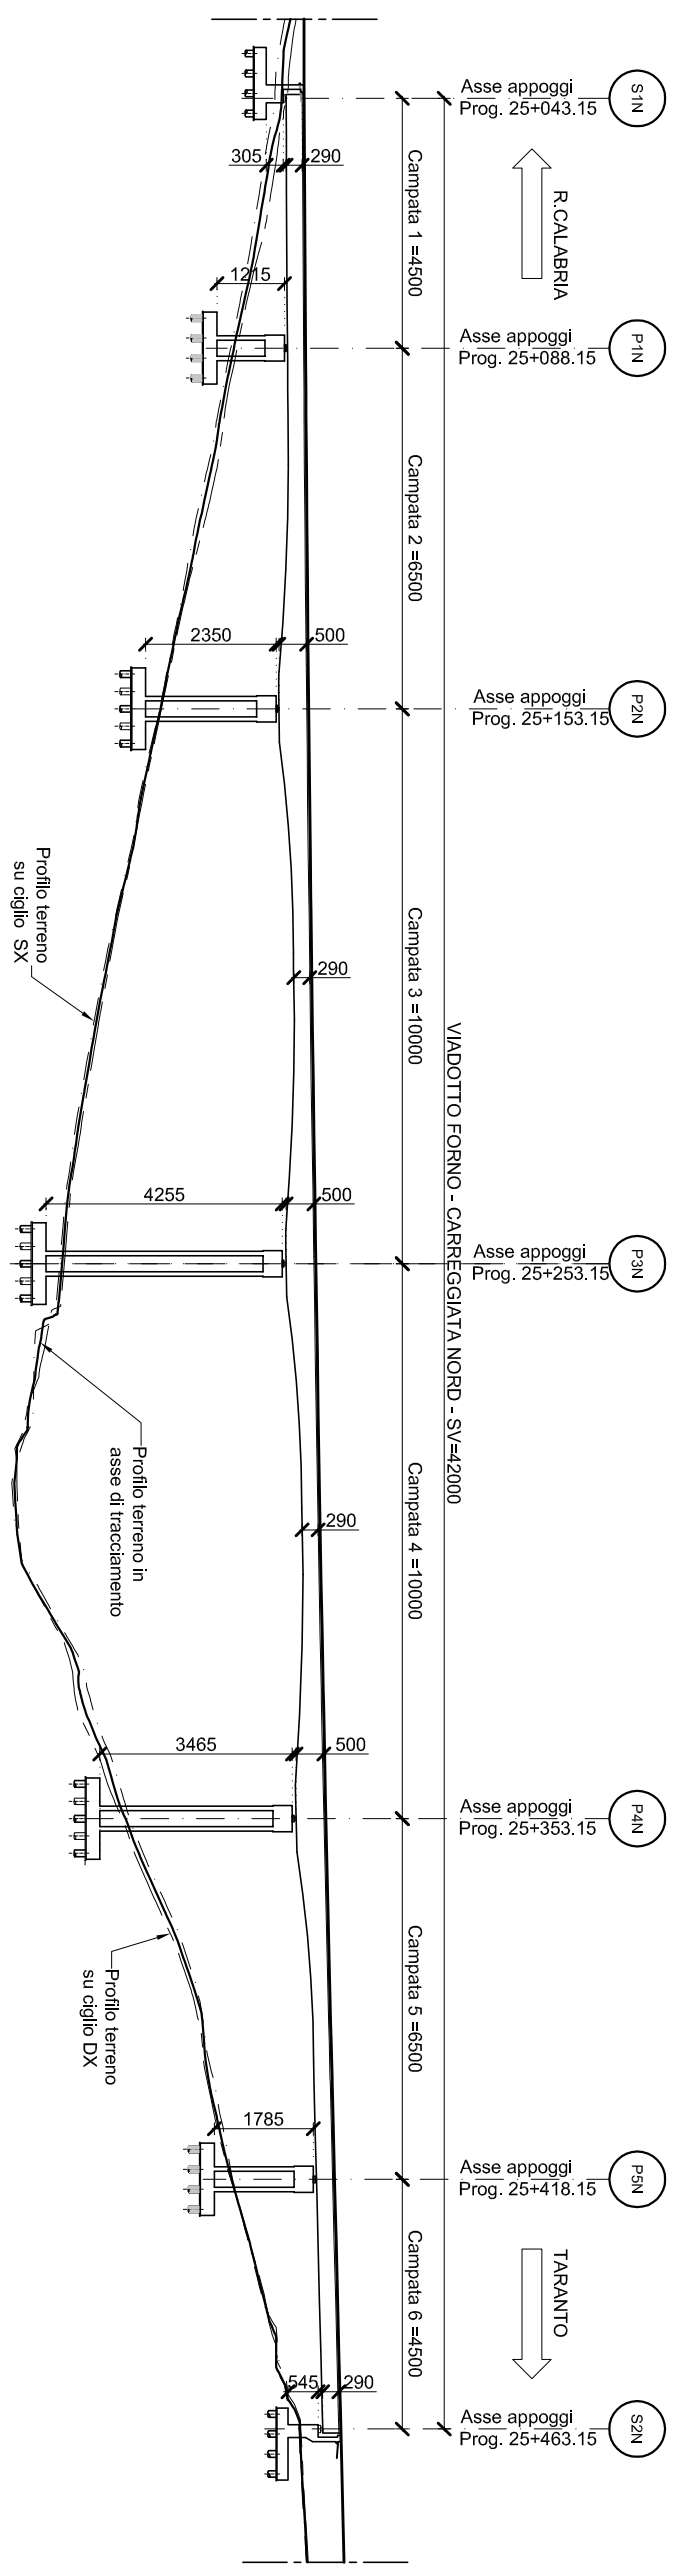

**Sezione trasversale**  
 Scala 1:200

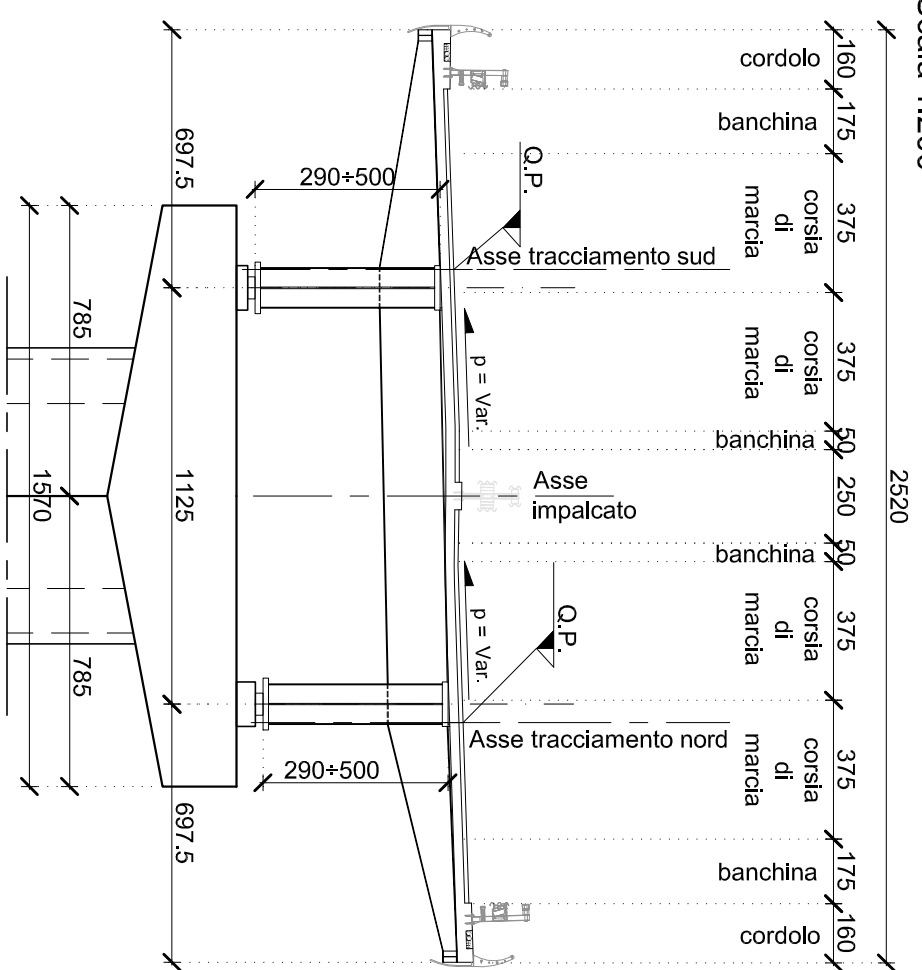

cod. elaborato :  
**I13 - d2**

**VIADOTTO FORNO**  
 Profilo longitudinale e sezione trasversale - Carreggiata Nord

scala:  
**1:500/200**