



PIANTA Scala 1:100

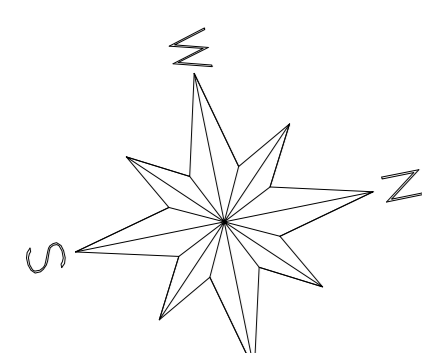

2.3

IN73- Tombino scotolare 5,00x3,00  
Progr. 14+746.686

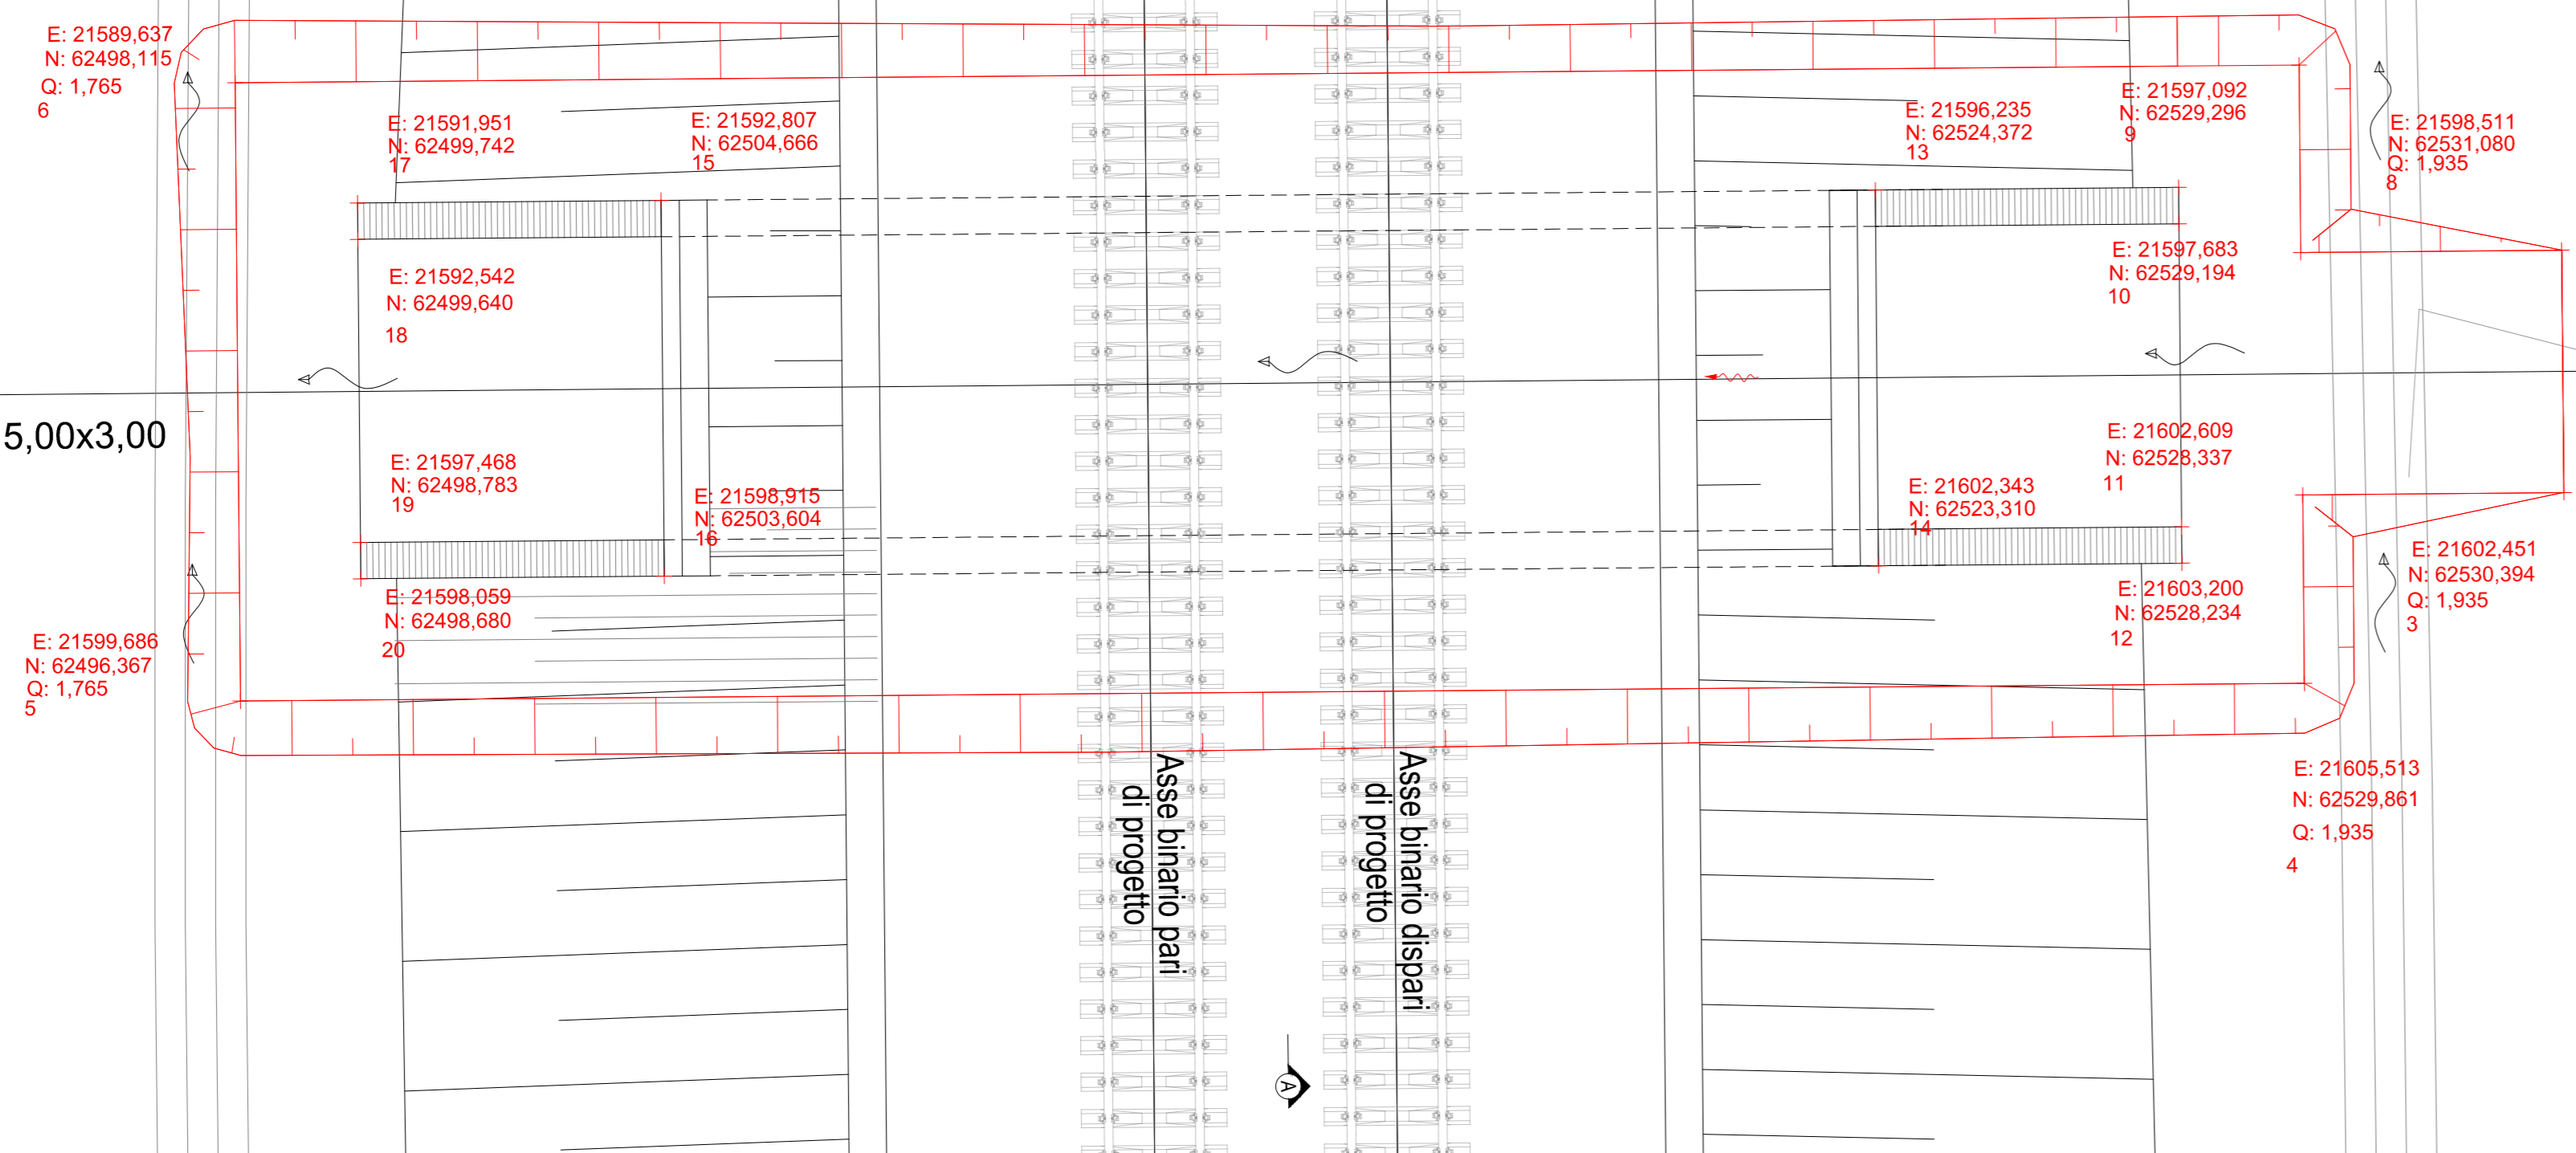


TERMOLI


RIPALTA

VOLUME COMPLESSIVO DI TERRENO SCAVATO  
338.647mc-

SEZIONE LONGITUDINALE 1-1 Scala 1:100

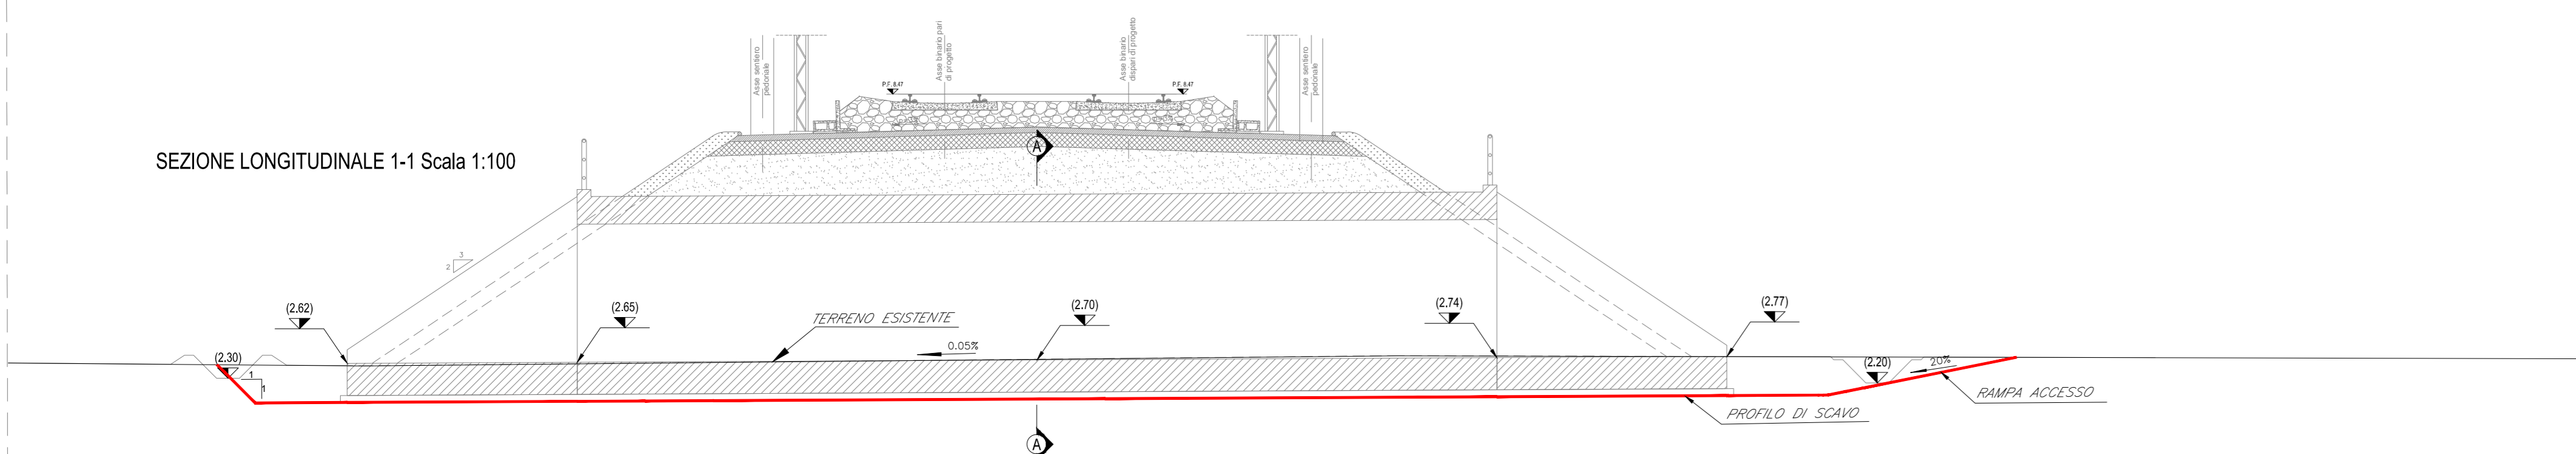


FASE 1 - SEZIONE LONGITUDINALE 1-1 Scala 1:100

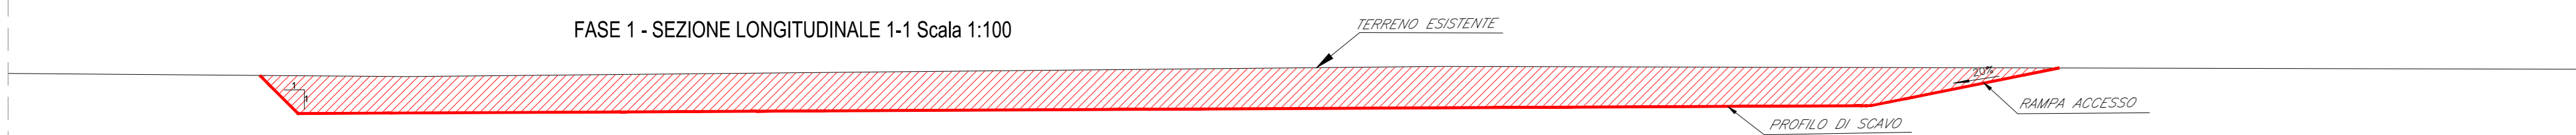


Fase 1

FASE 2 SEZIONE LONGITUDINALE 1-1 Scala 1:100

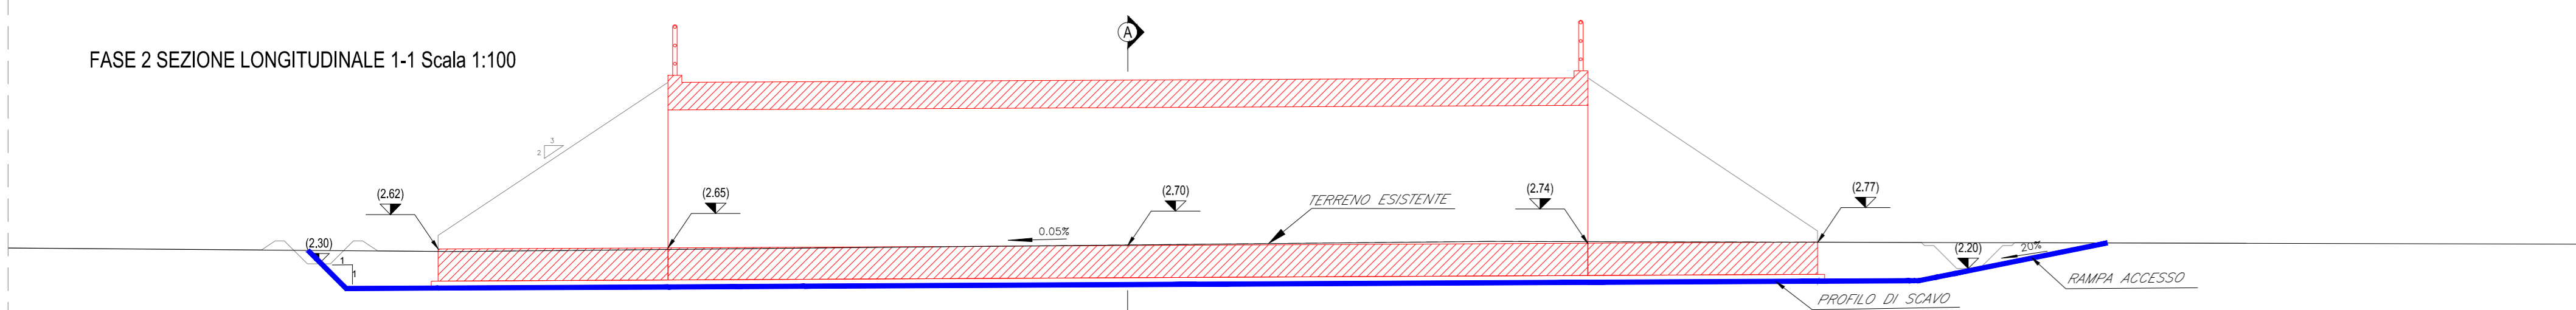



Fase 2

FASE 3 SEZIONE LONGITUDINALE 1-1 Scala 1:100

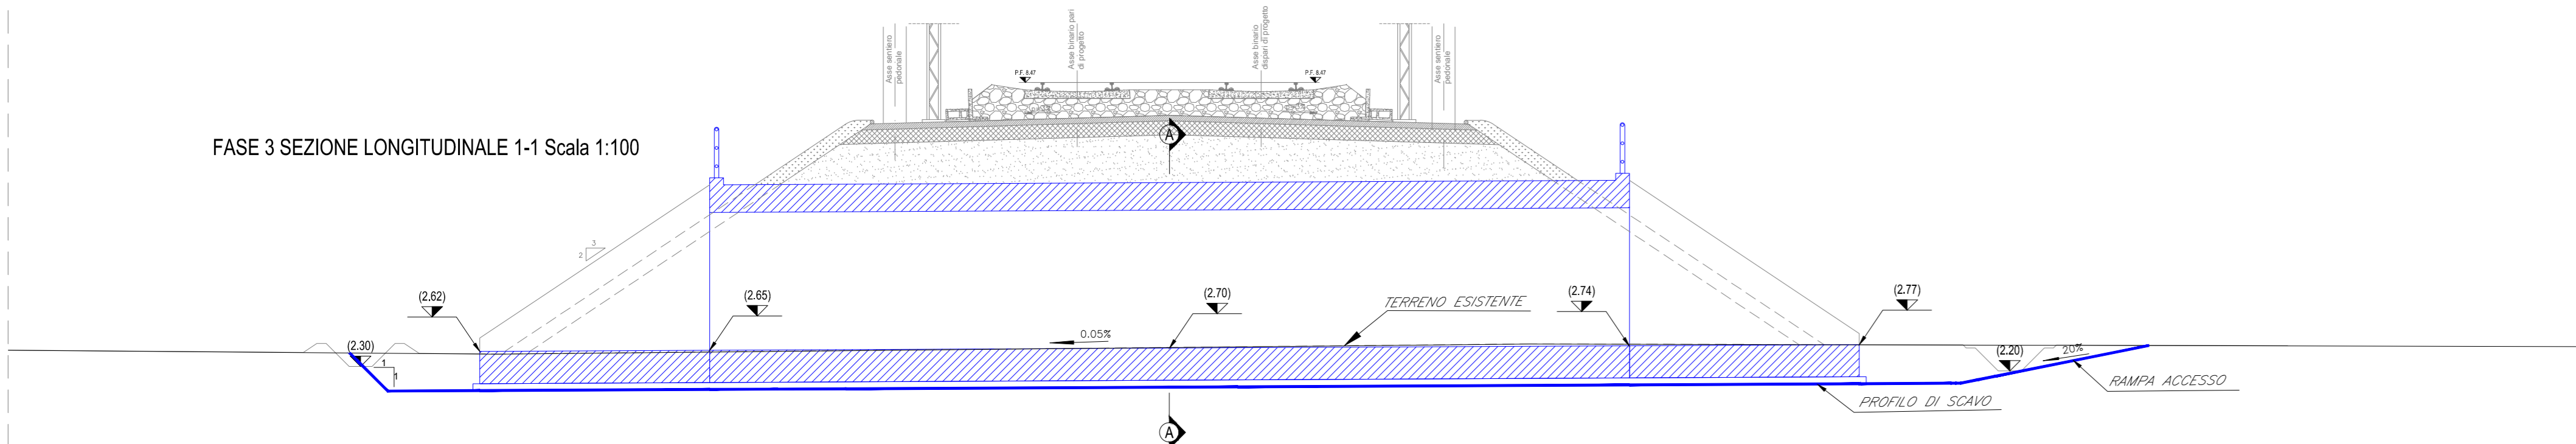

Fase 3

PIANTA CHIAVE

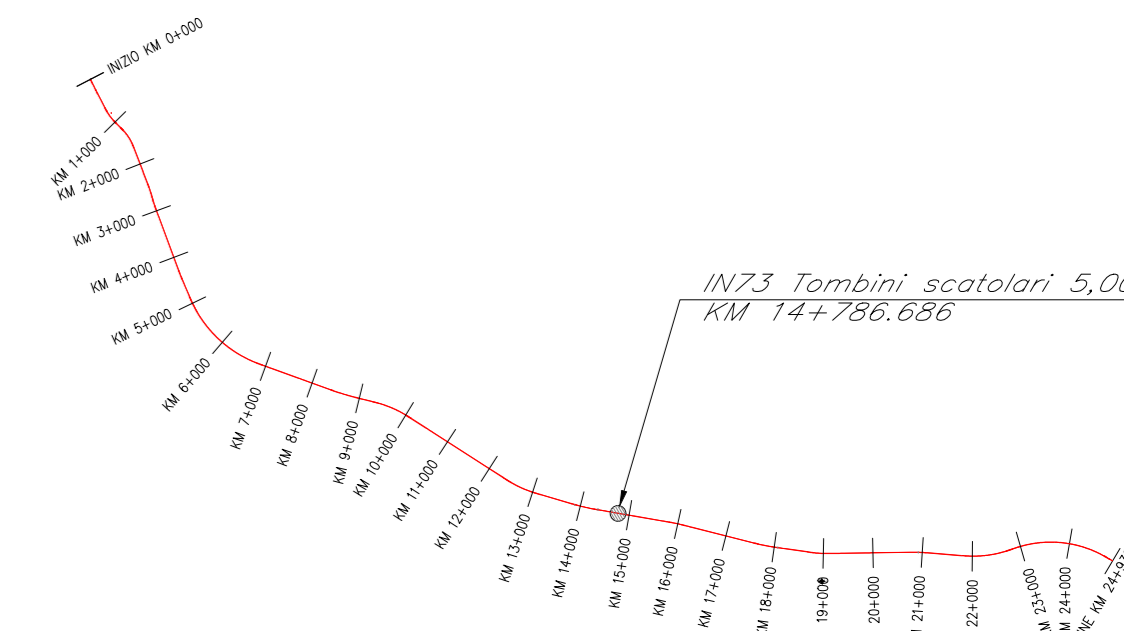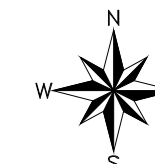


Fase 1:  
- Preparazione cantiere  
- Pulizia e taglio arbusti  
- Realizzazione dello scavo necessario alla realizzazione delle opere.


Fase 2:  
- Realizzazione platea di fondazione  
- Realizzazione delle opere strutturali in elevazione

Fase 3:  
- Realizzazione opere di finitura  
- Ripristino aree

SEZIONE TRASVERSALE A-A Scala 1:50

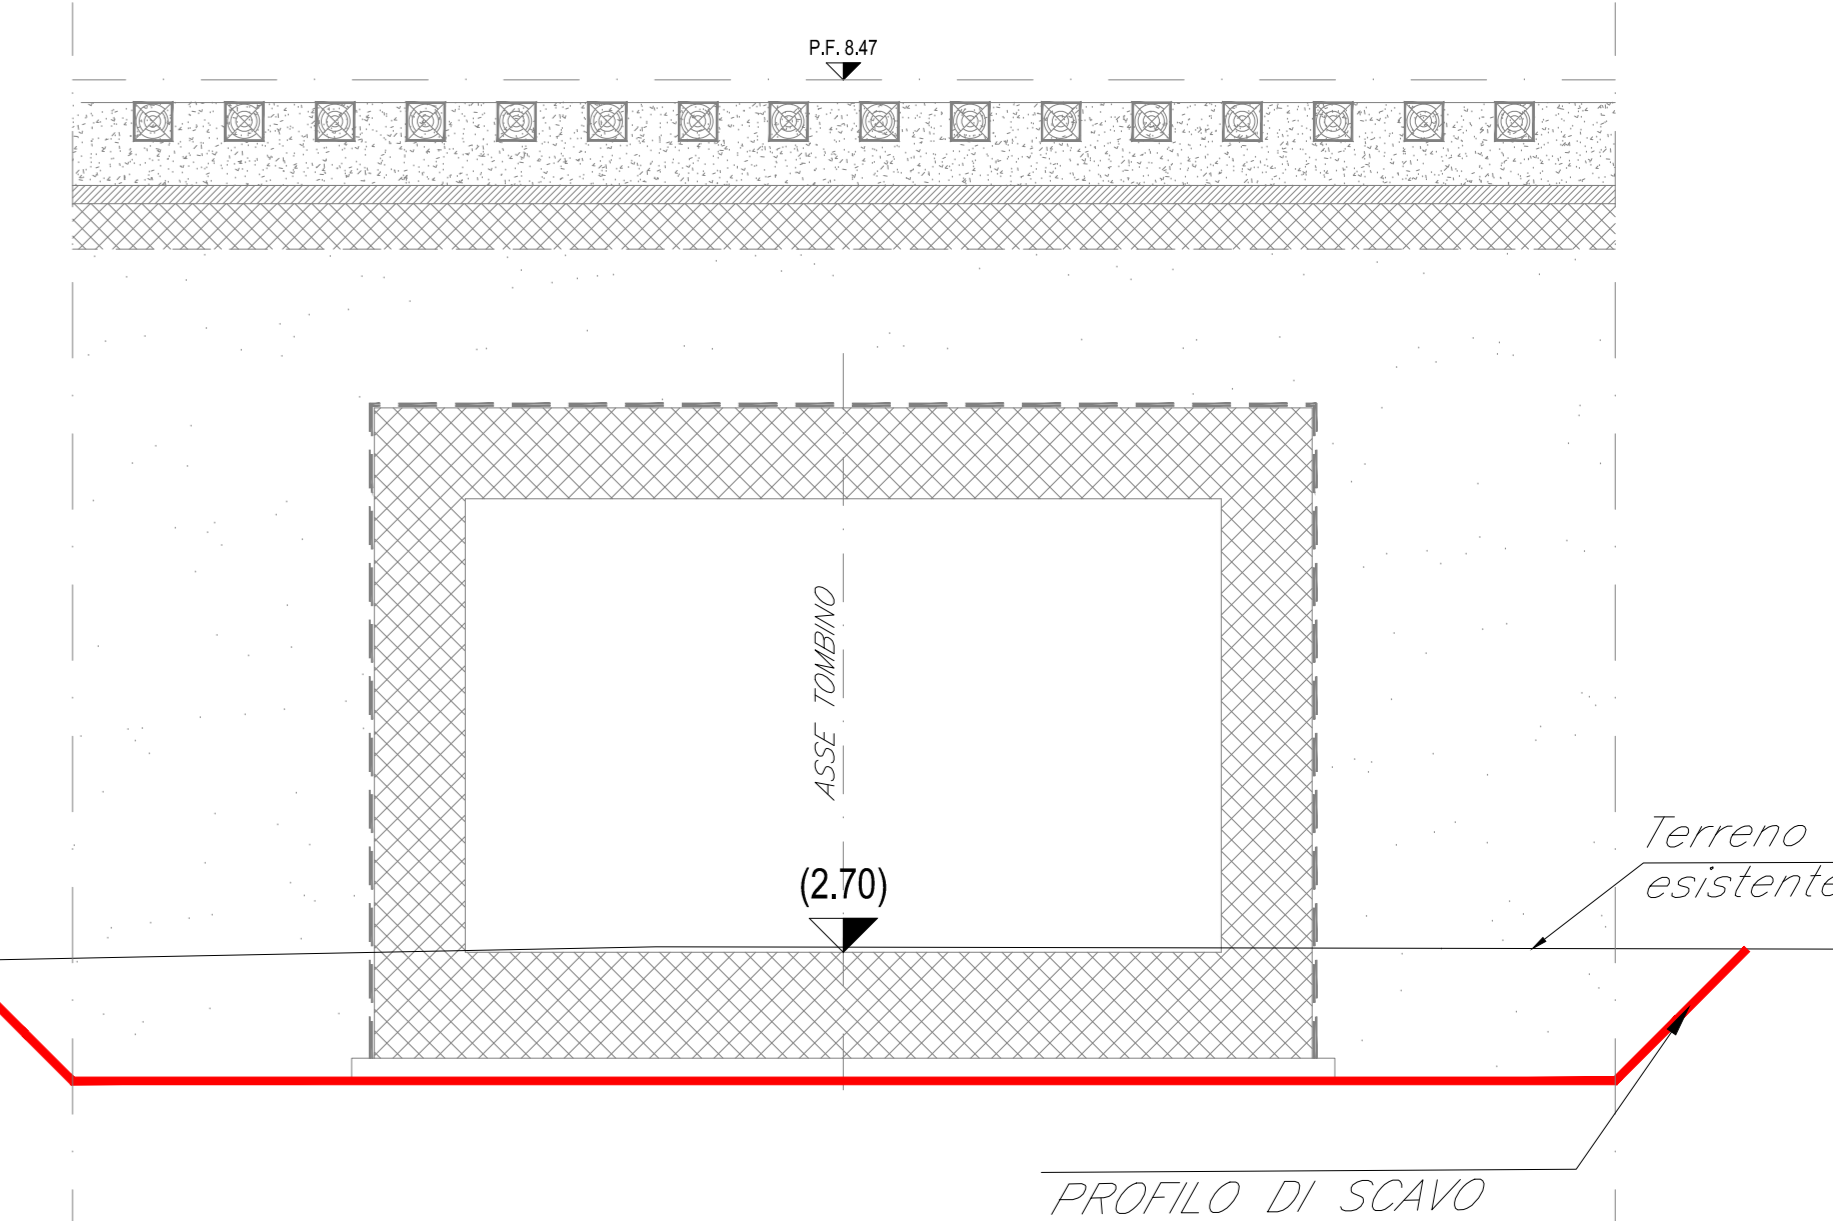


FASE 1 SEZIONE TRASVERSALE A-A Scala 1:100

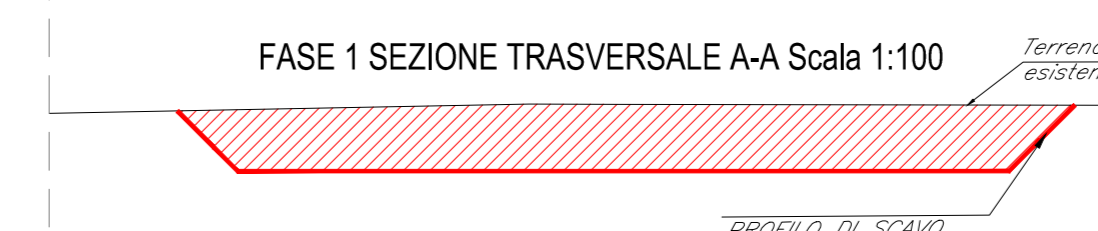


Fase 1

FASE 2 SEZIONE TRASVERSALE A-A Scala 1:100

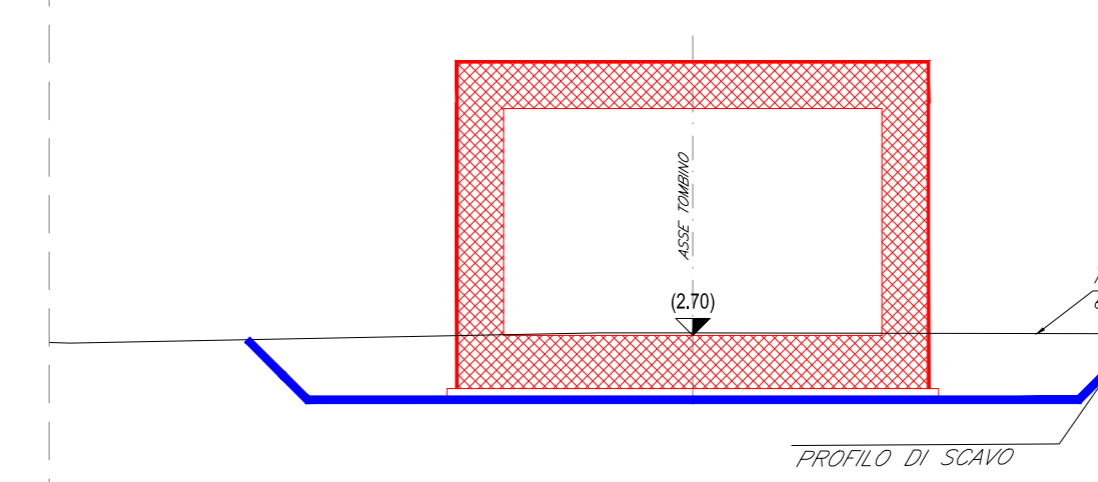

Fase 2

FASE 3 SEZIONE TRASVERSALE A-A Scala 1:100

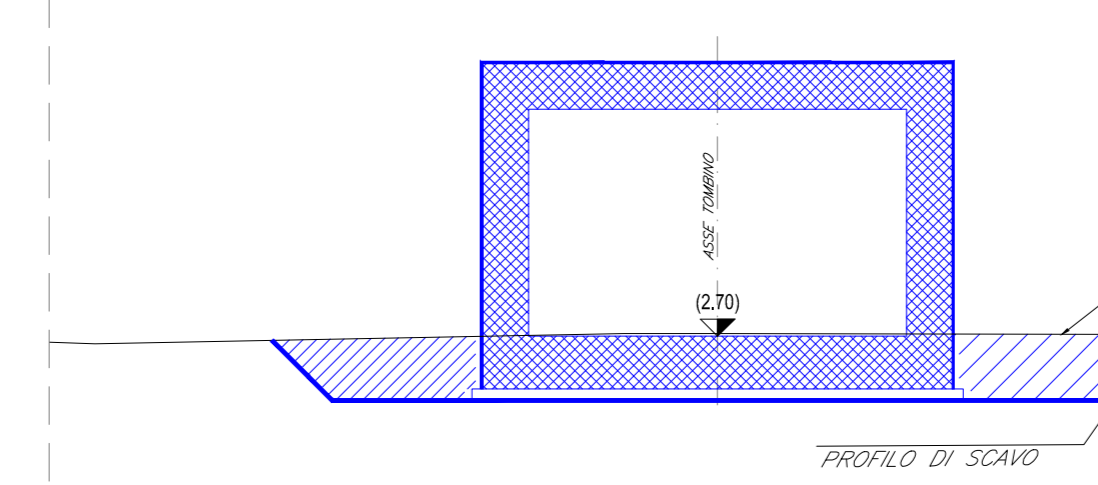

Fase 3

LEGGENDA

- opere in fase di realizzazione
- opere già realizzate

COMMITTENTE: **RFI** RETE FERROVIARIA ITALIANA GRUPPO FERROVIE DELLO STATO ITALIANE DIREZIONE INVESTIMENTI DIREZIONE PROGRAMMI INVESTIMENTI DIRETTRICE SUD - PROGETTO ADRIATICA

DIREZIONE LAVORI: **ITALFERR** GRUPPO FERROVIE DELLO STATO ITALIANE

APPALTATORE: **ACOSTINI COSTRUZIONI** **ATLANTE**

MANDATARIA: **HUB** MANDANTI: **ITV pro**

PROGETTO ESECUTIVO  
**LINEA PESCARA - BARI  
RADDOPPIO DELLA TRATTA FERROVIARIA TERMOLI - LESINA  
LOTTO 2 e 3: RADDOPPIO TERMOLI - RIPALTA**

IN74 - Tombino scotolare 5,00x3,00 al km 14+746.686  
Pianta e sezioni di scavo o fasi costruttive dell'opera

APPALTATORE	PROGETTAZIONE	SCALA:
DIRETTORE TECNICO A.A. PASQUALETTI Via S. Margherita, 100 00187 Roma	DIRETTORE QUALITÀ/PROTEZIONE S. G. G. G. G. Via S. Margherita, 100 00187 Roma	VAR.

COMMESSA	LOTTO	FASE	ENTE	PRODOTTORE/OPERA/DISCIPLINA	PROGR.	REV.
LI0B02EZZ	02	E	ZZ	PA	IN7300	001 C

Revis.	Descrizione	Redatto	Data	Verificato	Data	Approvato	Data	Autorizzato	Data
A	Prva Disalve	Ing. M. Calabro	02/07/2023	Ing. V. Calone	02/07/2023	S. Canale	02/07/2023		
B	Aggiornamento per PAV 02/04	Ing. A. Zapp	02/07/2023	Ing. M. Calabro	02/07/2023	S. Canale	02/07/2023		
C	Revisione rispetto al 02/04/01	Ing. A. Zapp	02/07/2023	Ing. M. Calabro	02/07/2023	S. Canale	02/07/2023		

File: LI0B02EZZPAIN7300001C.DWG n. Elab.: 7