
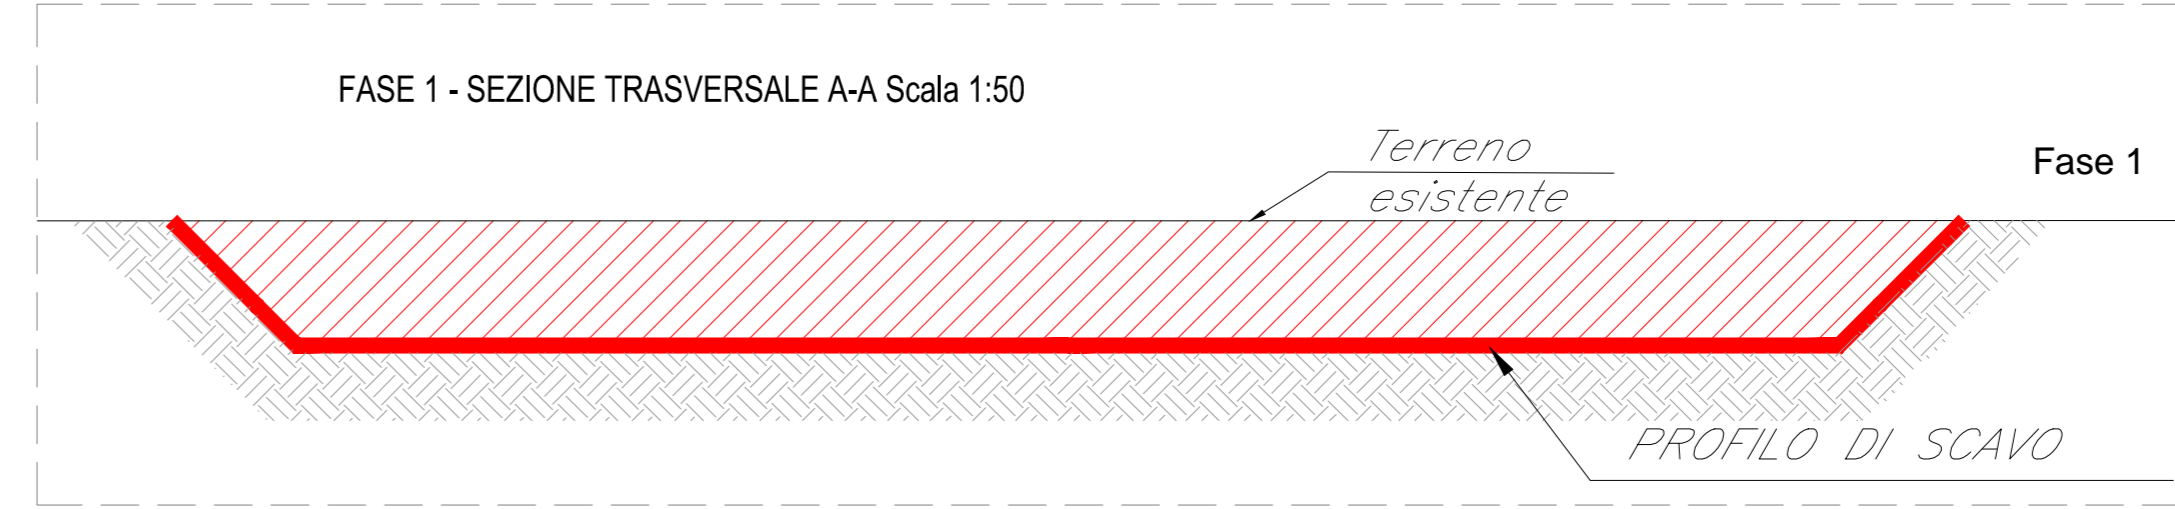
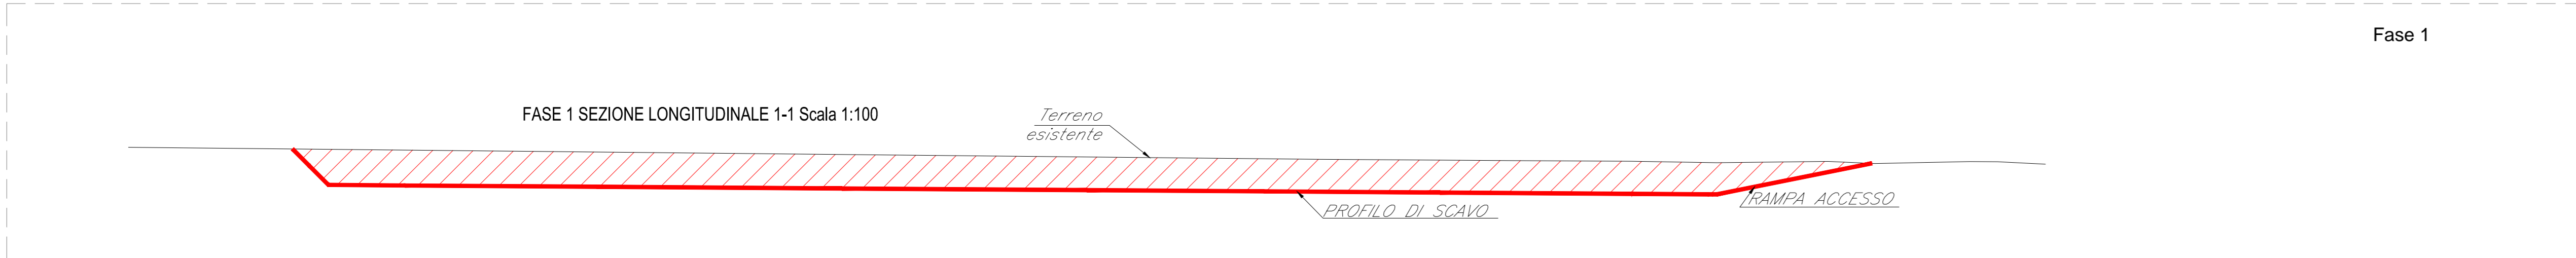
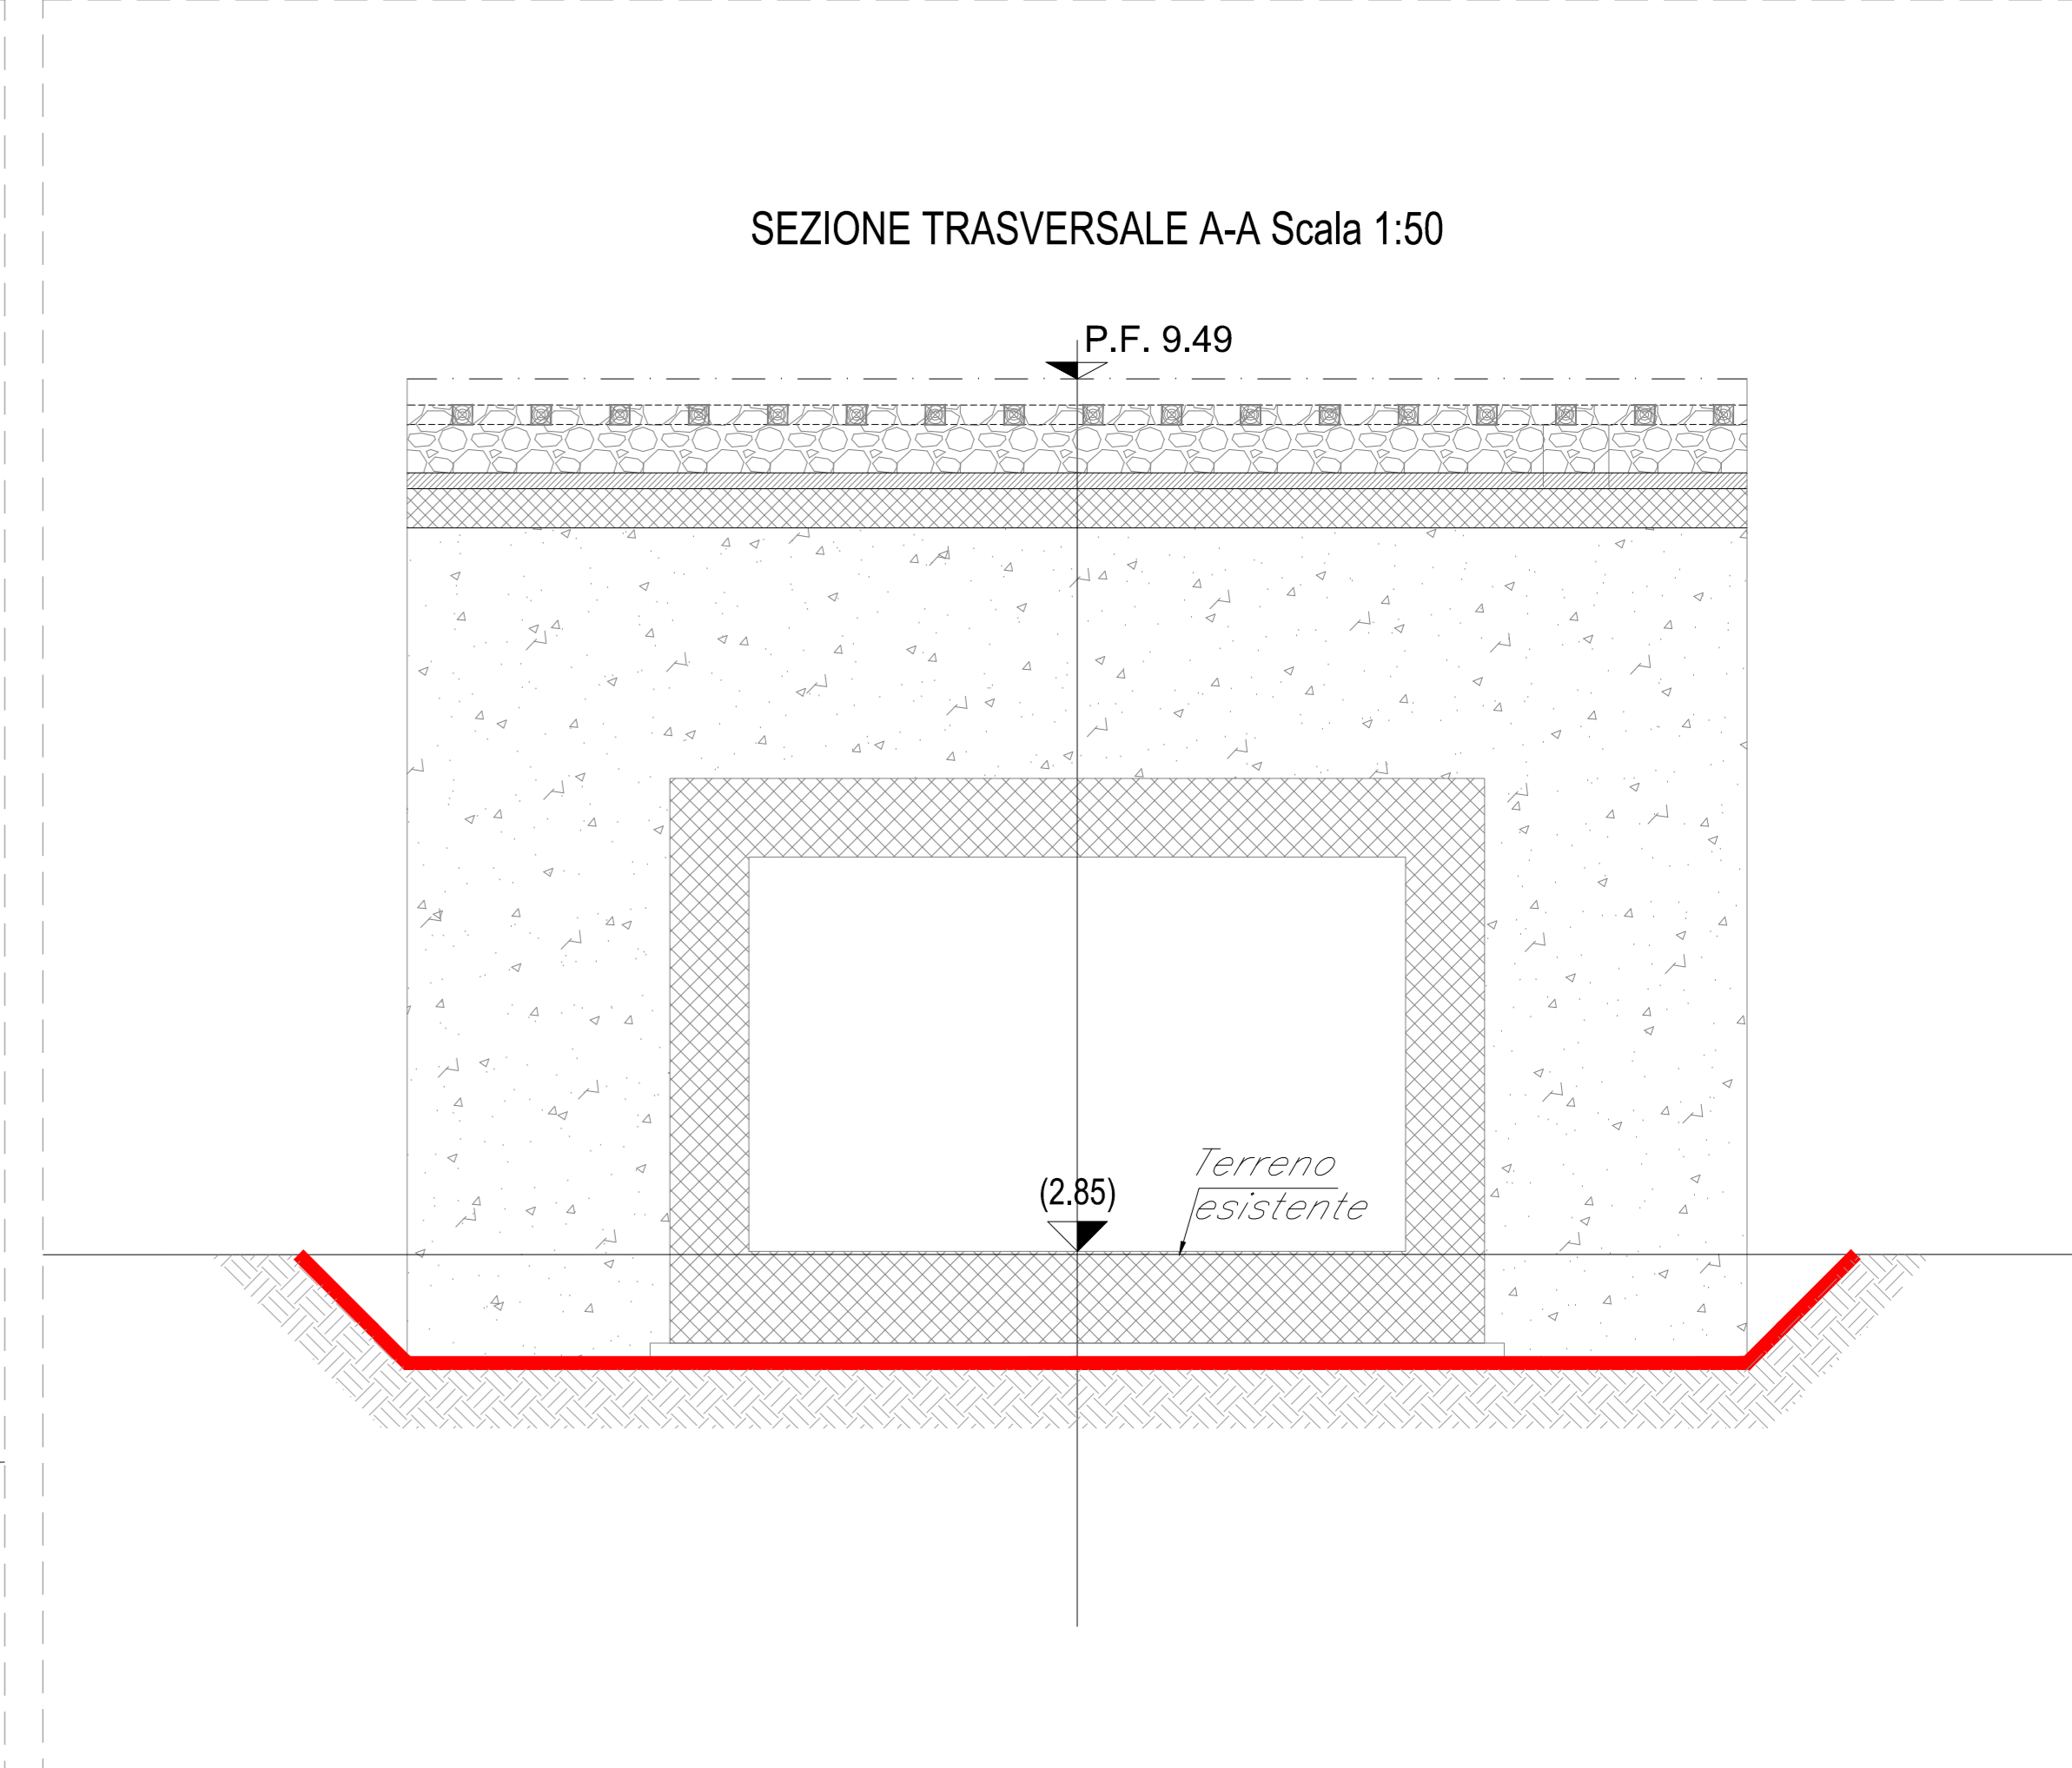
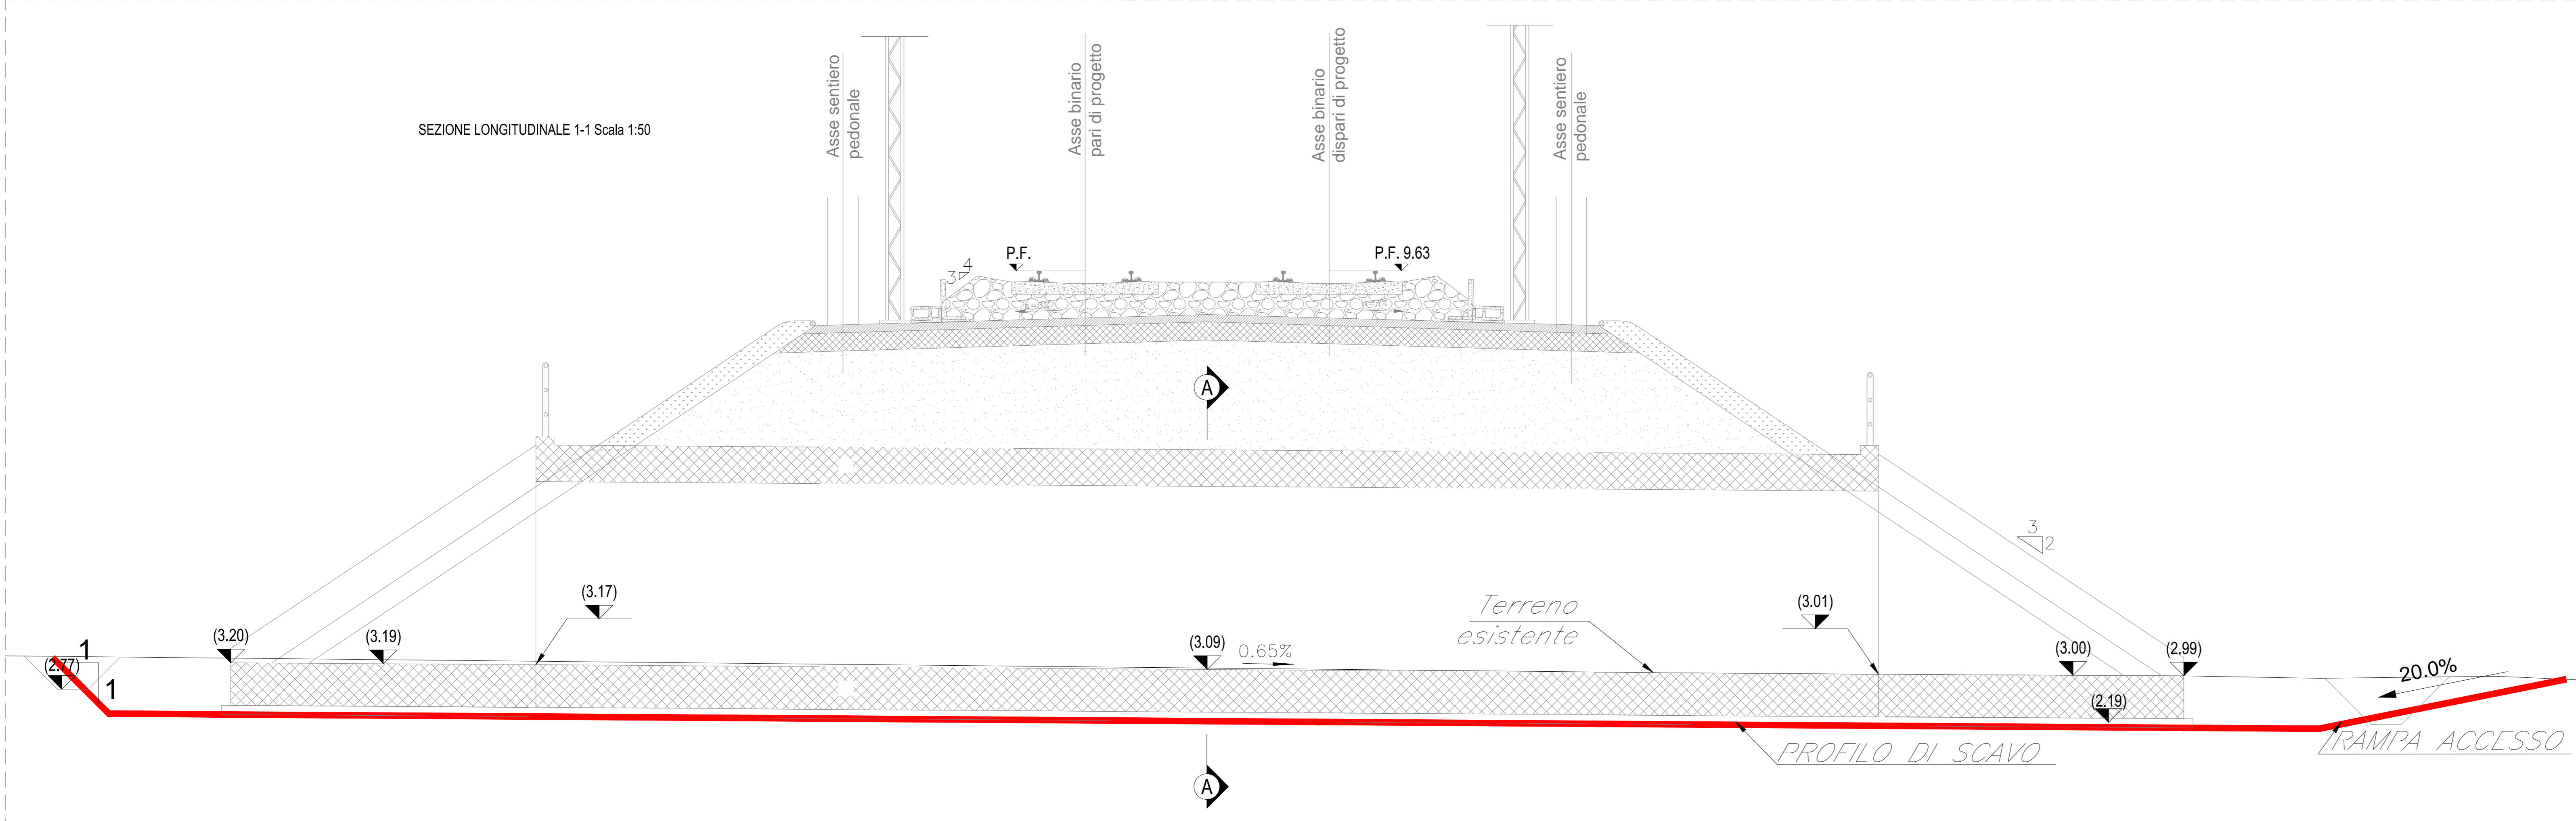





Fase 1:  
 - Preparazione cantiere  
 - Pulizia e taglio arbusti  
 - Realizzazione dello scavo necessario alla realizzazione delle opere.

Fase 2:  
 - Realizzazione platea di fondazione  
 - Realizzazione delle opere strutturali in elevazione

Fase 3:  
 - Realizzazione opere di finitura  
 - Ripristino aree

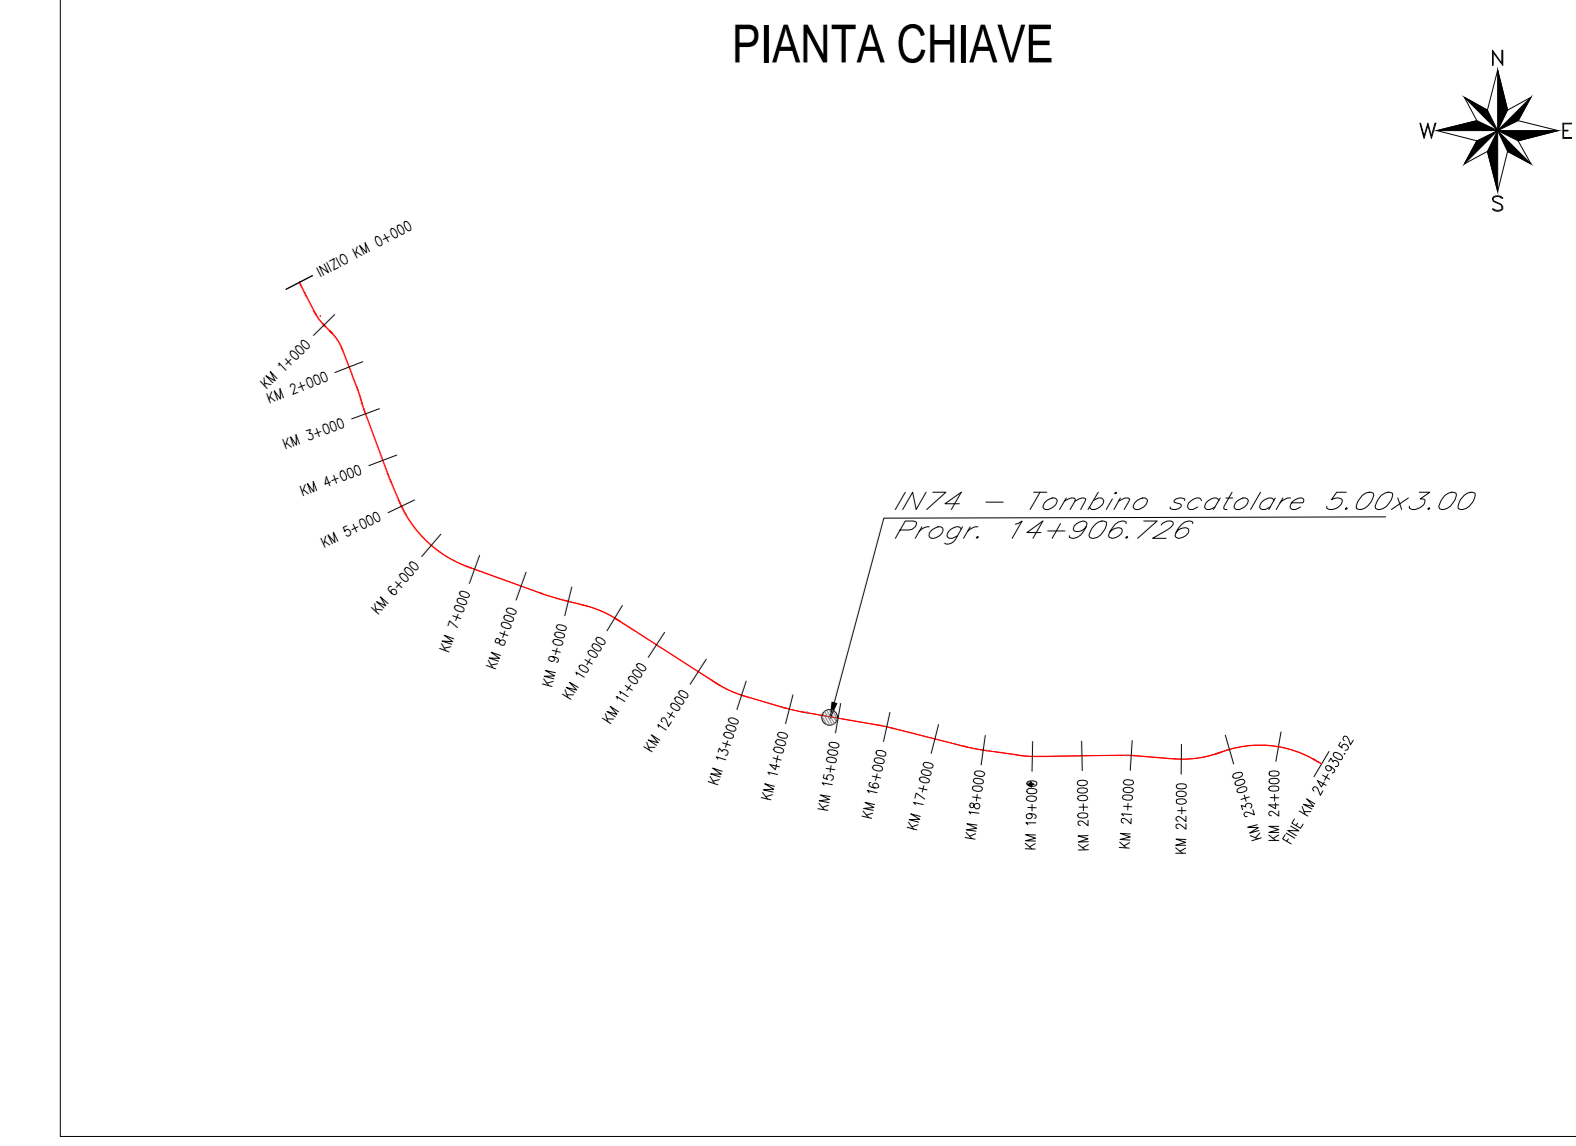

LEGGENDA  
 [Red box] opere in fase di realizzazione  
 [Blue box] opere già realizzate

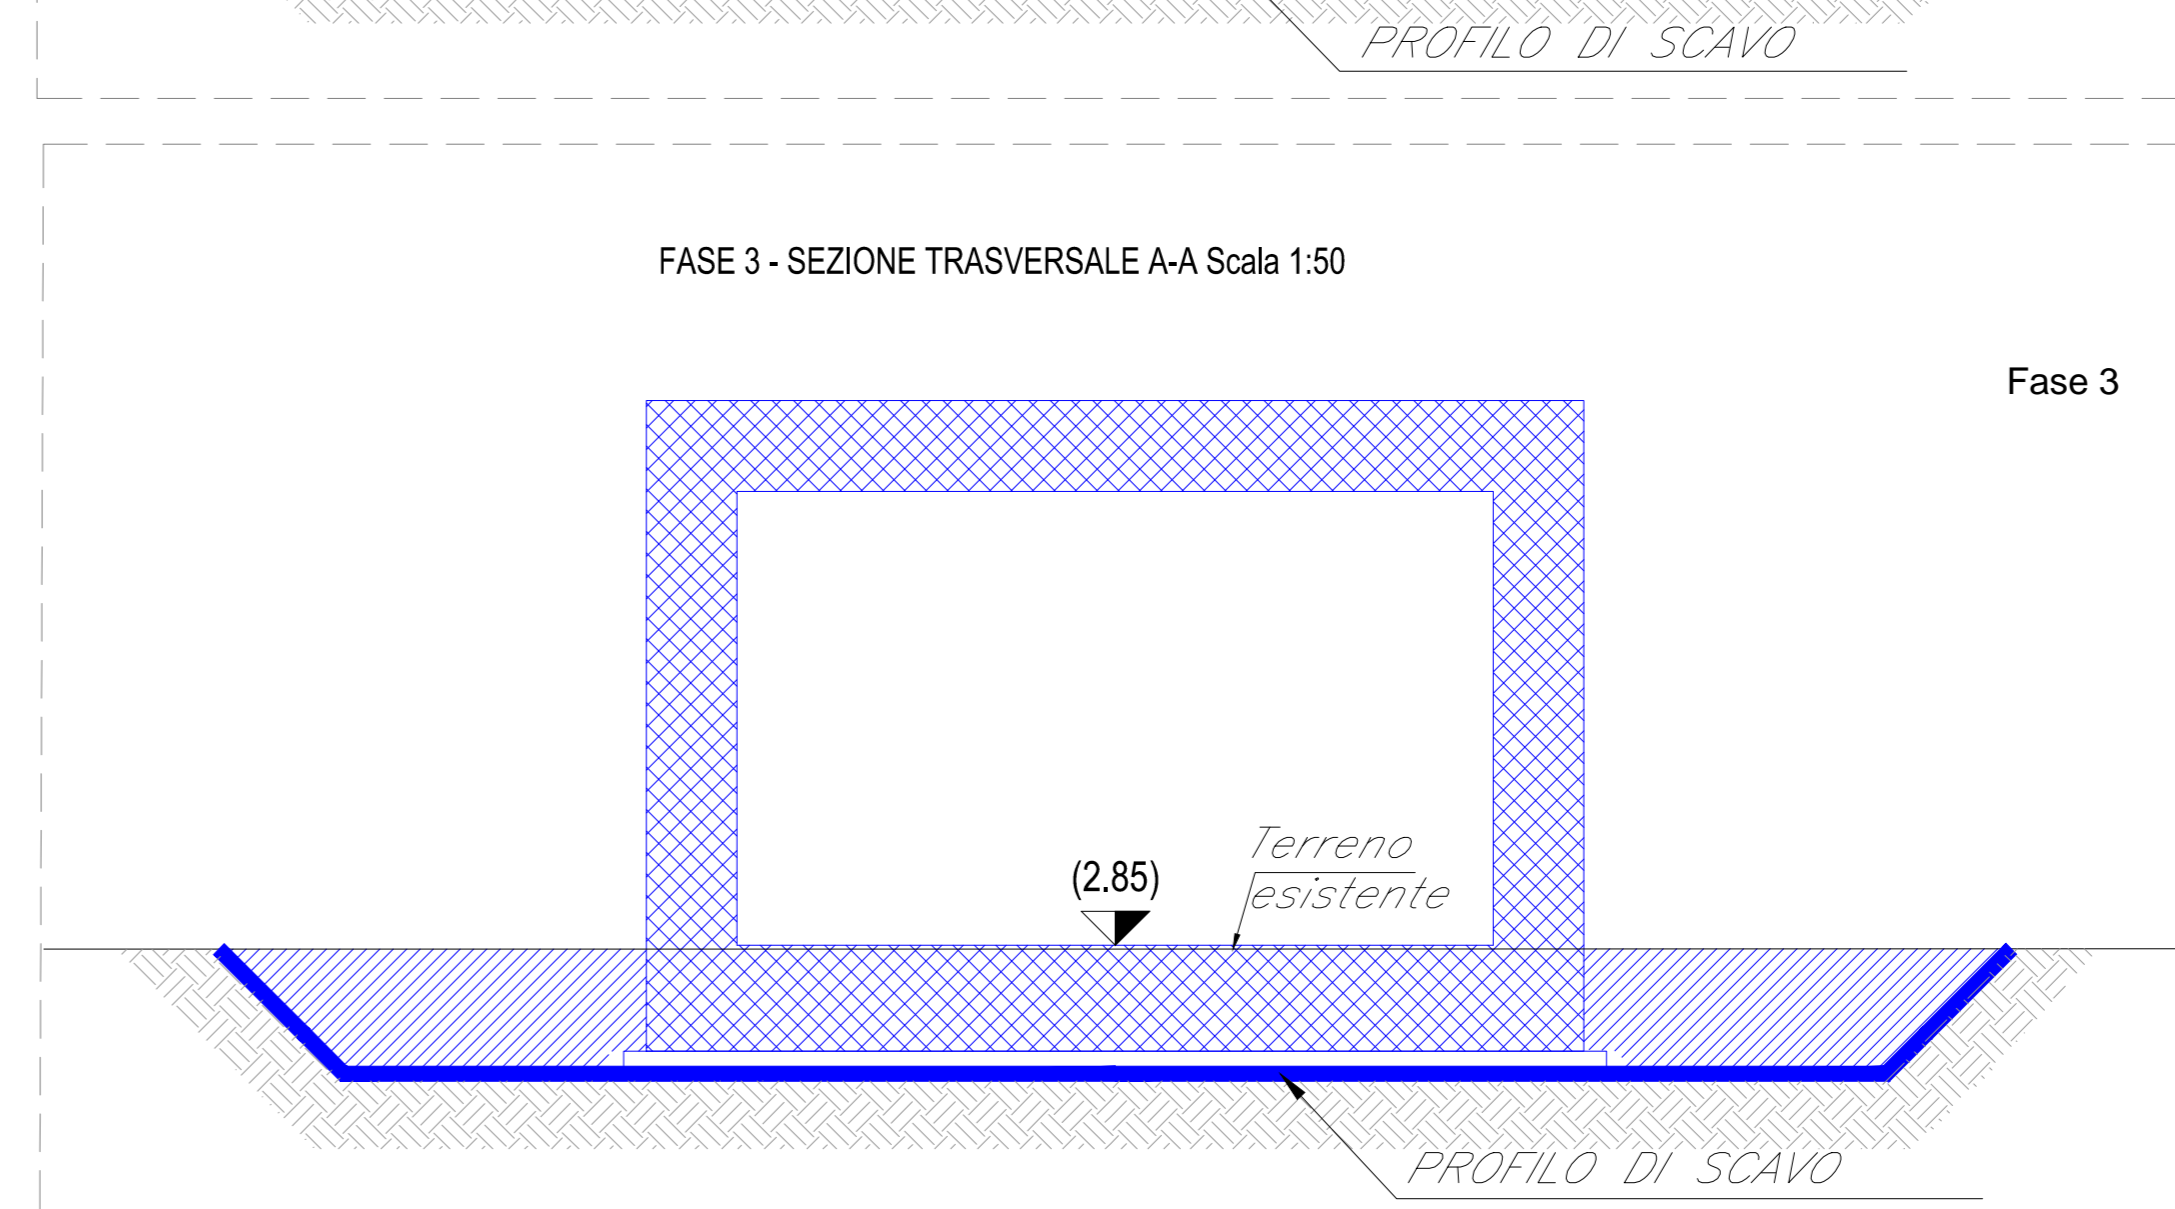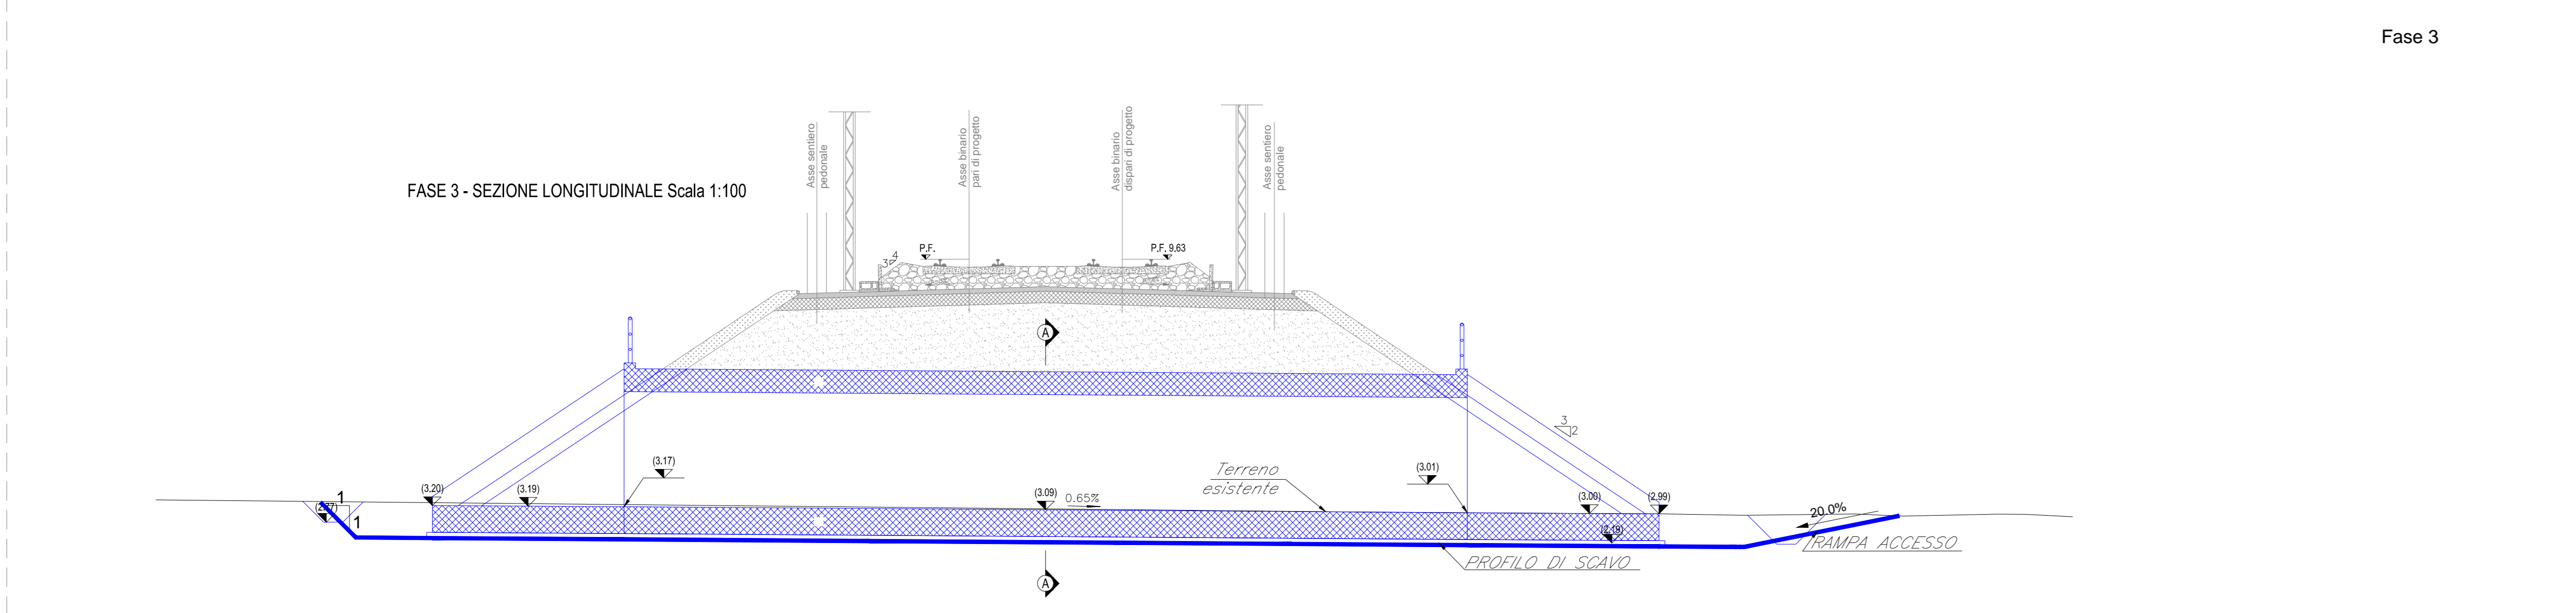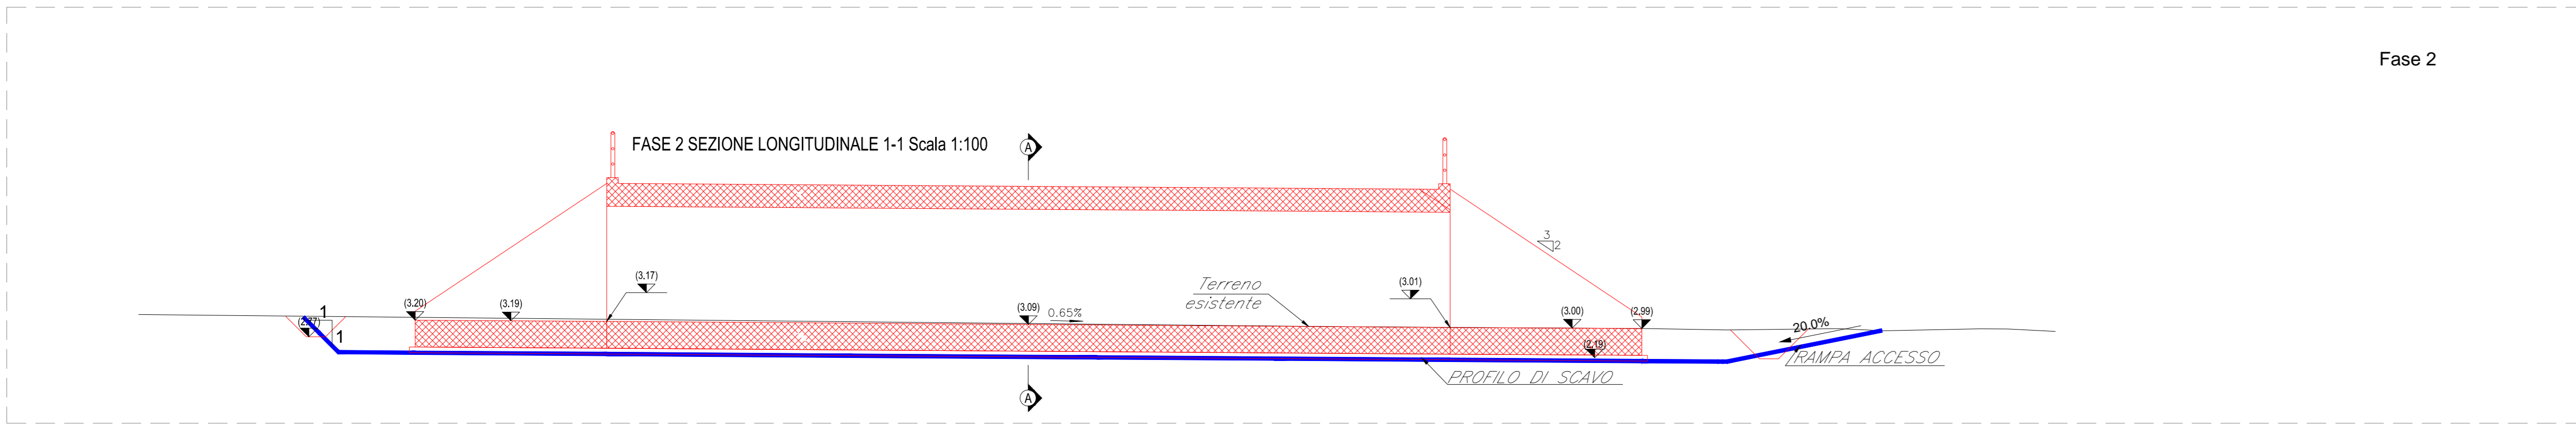

COMMITTENTE: **RFI** RETE FERROVIARIA ITALIANA GRUPPO FERROVIE DELLO STATO ITALIANE DIREZIONE INVESTIMENTI DIREZIONE PROGRAMMI INVESTIMENTI DIRETTRICE SUD - PROGETTO ADRIATICA

DIREZIONE LAVORI: **ITALFERR** GRUPPO FERROVIE DELLO STATO ITALIANE

APPALTATORE: **ACOSTINI COSTRUZIONI** MANDATARIA **ATLANTE** MANDANTI

PROGETTAZIONE: **HUB** MANDATARIA **TVpro** MANDANTI

**PROGETTO ESECUTIVO**  
 LINEA PESCARA - BARI  
 RADDOPPIO DELLA TRATTA FERROVIARIA TERMOLI - LESINA  
 LOTTO 2 e 3: RADDOPPIO TERMOLI - RIPALTA

IN74 - Tombino scatolare 5,00x3,00 al km 14+906.726  
 Pianta e sezioni di scavo e fasi costruttive dell'opera

Rev.	Descrizione	Redatto	Data	Verificato	Data	Approvato	Data	Autorizzato	Data
A	Prva Disalve	Ing. M. Calabrese	01/12/2022	Ing. M. Calabrese	01/12/2022	S. Canale	01/12/2022		
B	Aggiornamento per Rev. C	Ing. A. Zappalà	01/07/2023	Ing. M. Calabrese	01/07/2023	S. Canale	01/07/2023		
C	Revisione a seguito di OSG/011	Ing. A. Zappalà	01/08/2023	Ing. M. Calabrese	01/08/2023	S. Canale	01/08/2023		

File: LI0602EZZPAIN7400001C.DWG n. Elab.: 1