


PIANTA-Scala 1:100




- Fase 1:**  
 - Preparazione cantiere  
 - Pulizia e taglio arbusti  
 - Realizzazione dello scavo necessario alla realizzazione delle opere.
- Fase 2:**  
 - Realizzazione platea di fondazione  
 - Realizzazione delle opere strutturali in elevazione
- Fase 3:**  
 - Realizzazione opere di finitura  
 - Ripristino aree

PIANTA CHIAVE

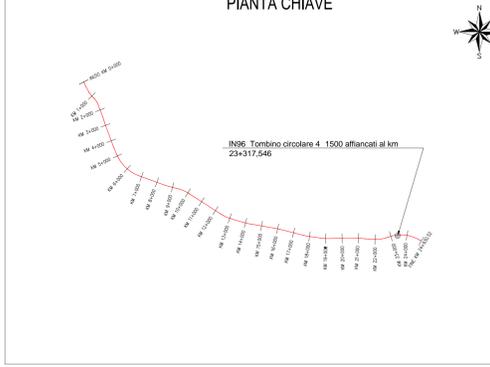


SEZIONE LONGITUDINALE 1-1-Scala 1:100

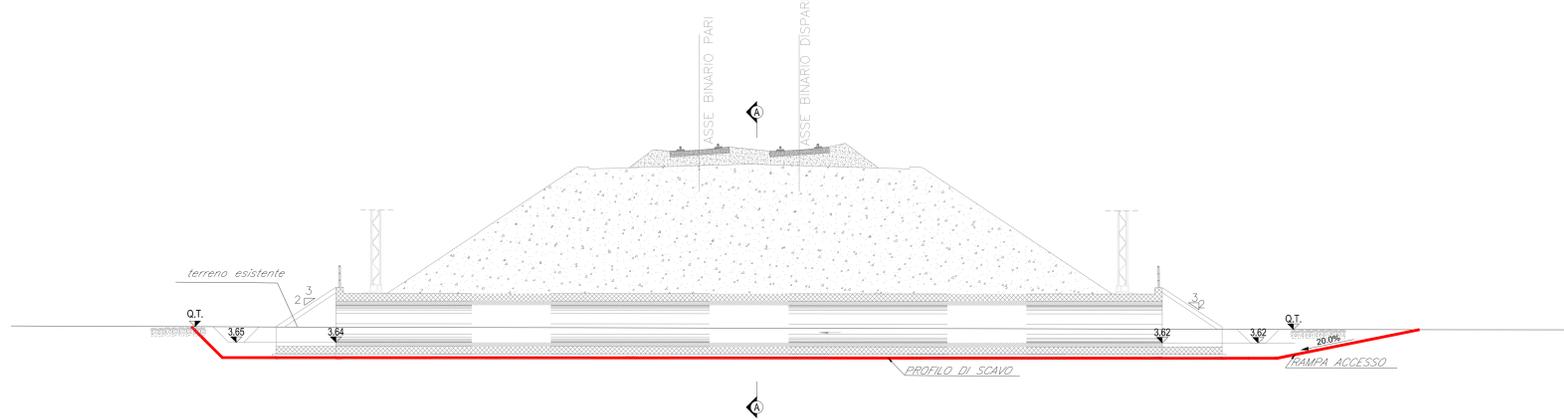


FASE 1 - SEZIONE LONGITUDINALE 1-1-Scala 1:100




FASE 2 - SEZIONE LONGITUDINALE 1-1-Scala 1:100

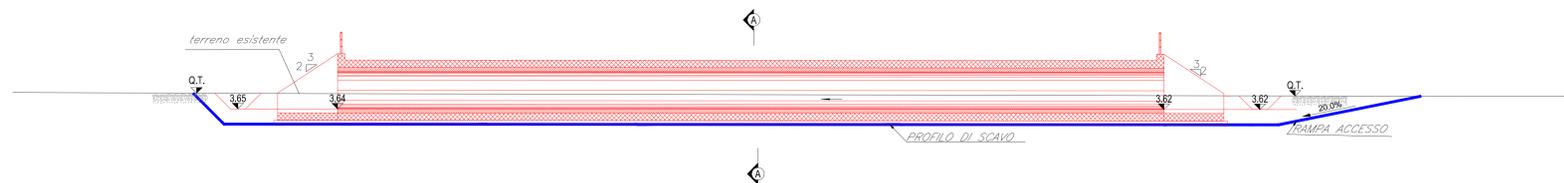


FASE 3 - SEZIONE LONGITUDINALE 1-1-Scala 1:100

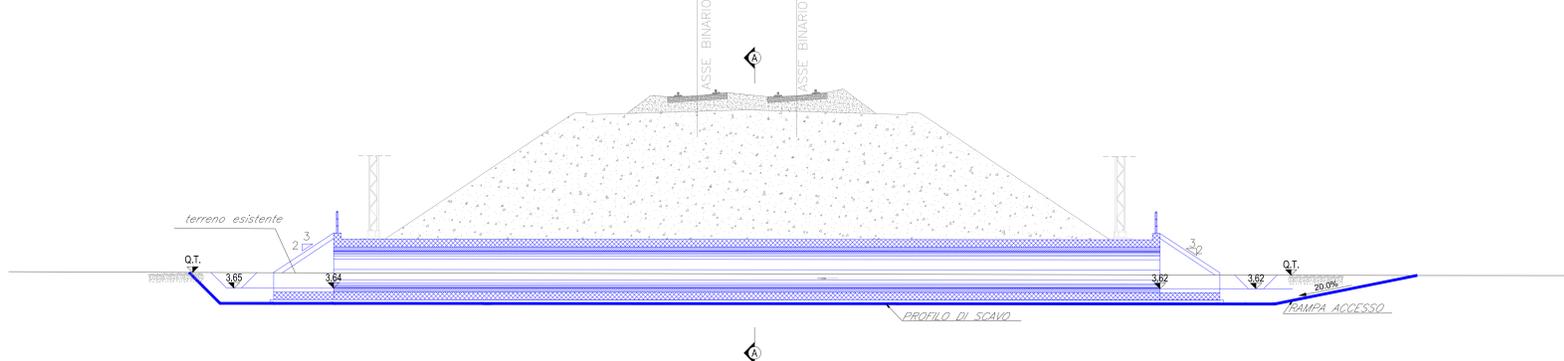


SEZIONE B-B-Scala 1:50  
 P.F. = 11.54

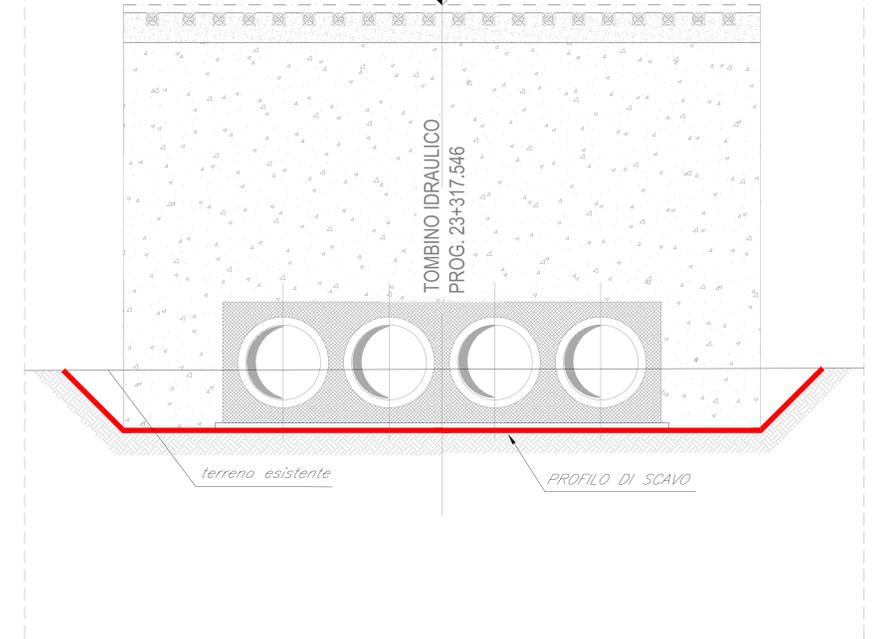


FASE 1 - SEZIONE TRASVERSALE A-A-Scala 1:100

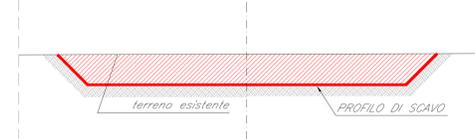

FASE 2 - SEZIONE TRASVERSALE A-A-Scala 1:100

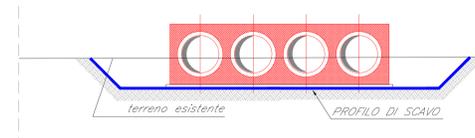

FASE 3 - SEZIONE TRASVERSALE A-A-Scala 1:100

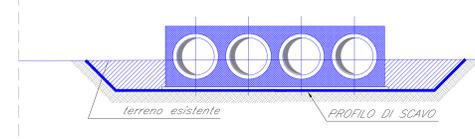

- LEGENDA**
- operare in fase di realizzazione
  - operare già realizzate

COMMITTENTE:  
**RFI**  
 RETE FERROVIARIA ITALIANA  
 GRUPPO FERROVIE DELLO STATO ITALIANE  
 DIREZIONE INVESTIMENTI  
 DIREZIONE PROGRAMMI INVESTIMENTI  
 DIRETTRICE SUD - PROGETTO ADRIATICA

DIREZIONE LAVORI:  
**ITALFERR**  
 GRUPPO FERROVIE DELLO STATO ITALIANE

APPALTATORE:  
**ACOSTINI**  
 COSTRUZIONI  
**ATLANTE**

MANDATARIA:  
**HUB**  
**pro**

**PROGETTO ESECUTIVO**  
**LINEA PESCARA - BARI**  
**RADDOPPIO DELLA TRATTA FERROVIARIA TERMOLI - LESINA**  
**LOTTO 2 e 3: RADDOPPIO TERMOLI - RIPALTA**

IN96 - 4 Tombino DN1500 affiancati al km 23+317,546  
 Pianta e sezioni di scavo e fasi costruttive dell'opera

APPALTATORE DIRETTORE TECNICO A.A. PAVANETTO S.p.A. (Società a partecipazione paritetica tra il Gruppo Ferrovie dello Stato Italiane e il Gruppo ACOSTINI COSTRUZIONI)	PROGETTAZIONE DIRETTORE DELLA PROIEZIONE Ing. M. Calabrese	SCALA: Var.							
COMMESSA / LOTTO	FASE	ENTE							
LI0B02EZZPA	02	ZZ							
OPERA/DISCIPLINA	PA	IN9600							
PROGR.	001	C							
REVIS.	Descrizione	Redatto	Data	Verificato	Data	Approvato	Data	Autorizzato	Data
A	Prva Disegno	Ing. M. Calabrese	02/07/2022	Ing. V. Calone	02/07/2022	S. Calone	02/07/2022		
B	Aggiornamento per Rev. 02/07	Ing. A. Zapp	02/07/2022	Ing. M. Calabrese	02/07/2022	S. Calone	02/07/2022		
C	Revisione progetto 02/07/2022	Ing. A. Zapp	02/07/2022	Ing. M. Calabrese	02/07/2022	S. Calone	02/07/2022		