

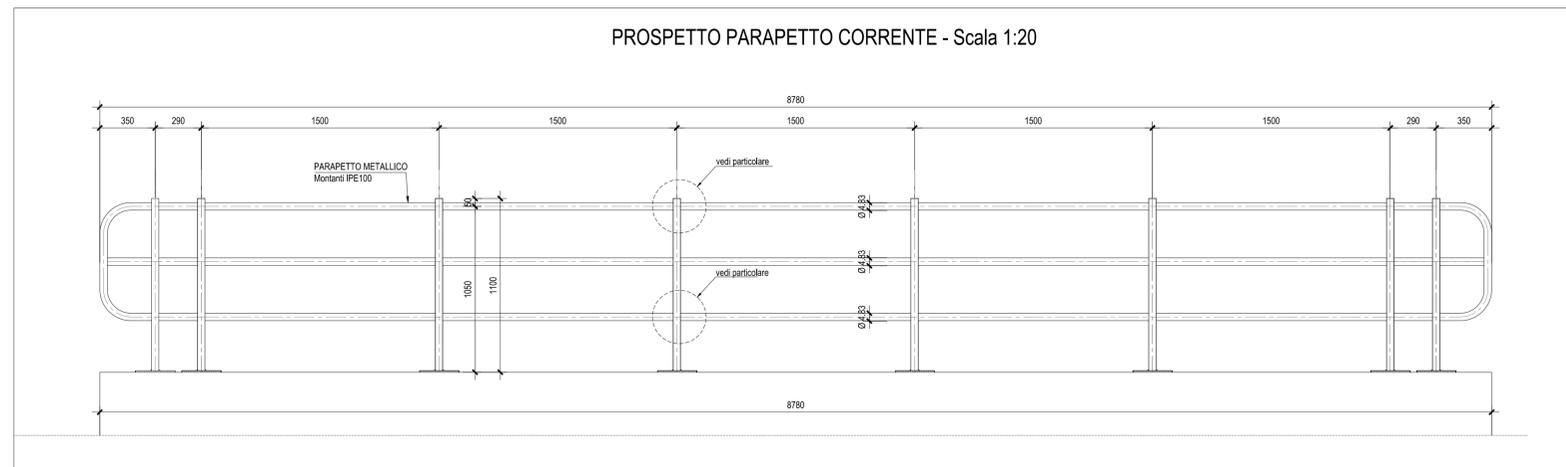
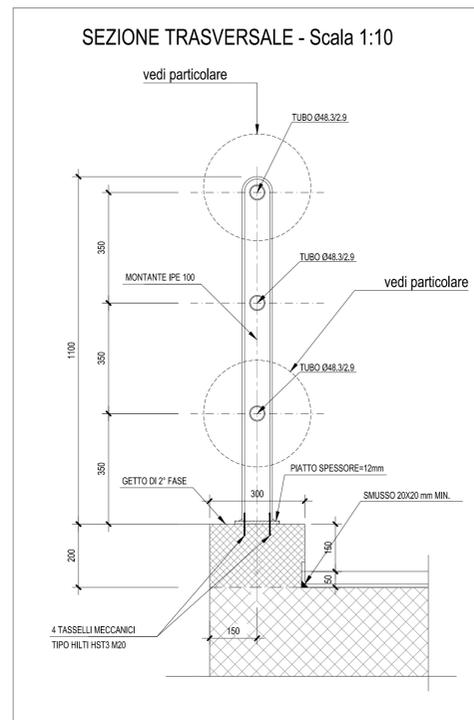






PARTICOLARI PARAPETTO IN ACCIAIO

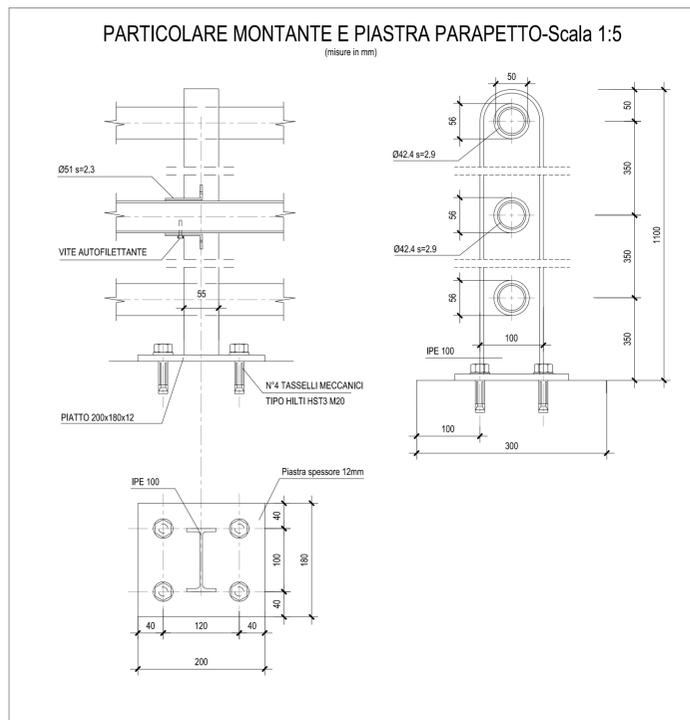

STRALCIO PLANIMETRICO-Scala 1:100

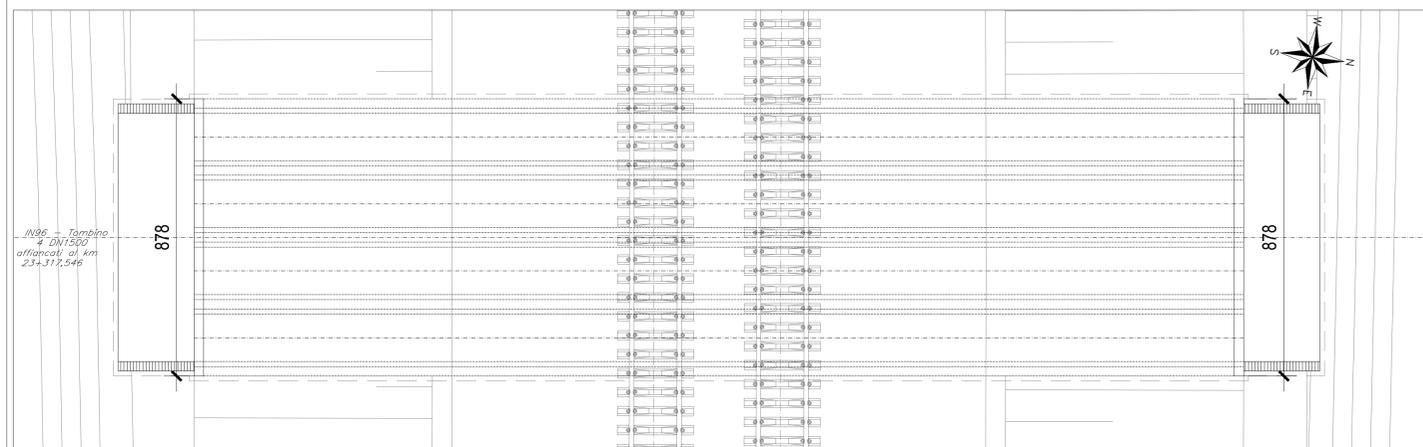

PARTICOLARI IMPERMEABILIZZAZIONE SCATOLARE

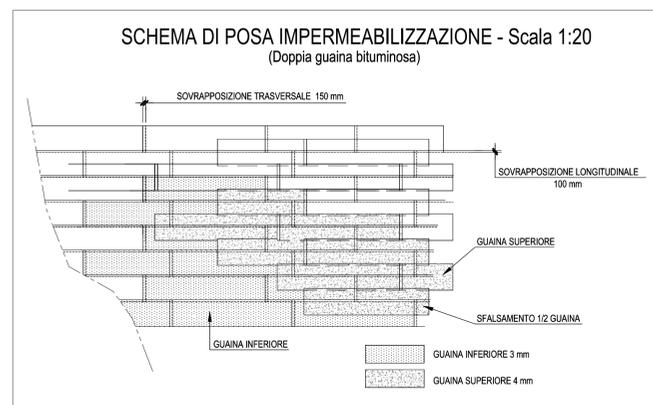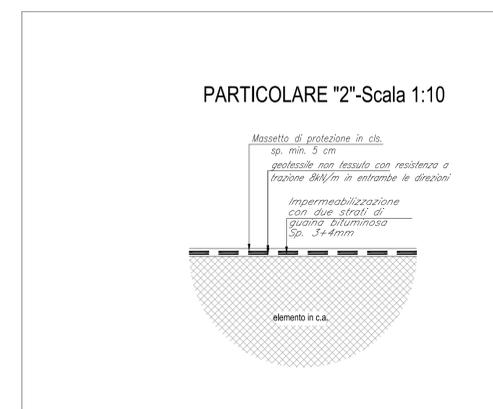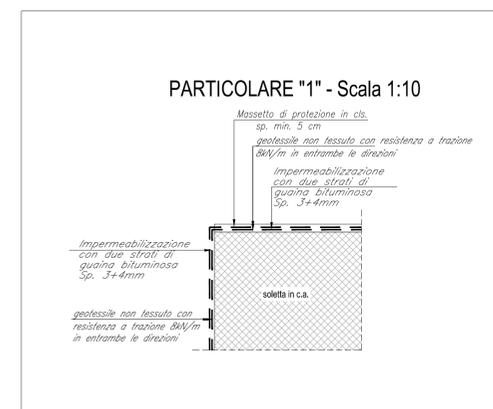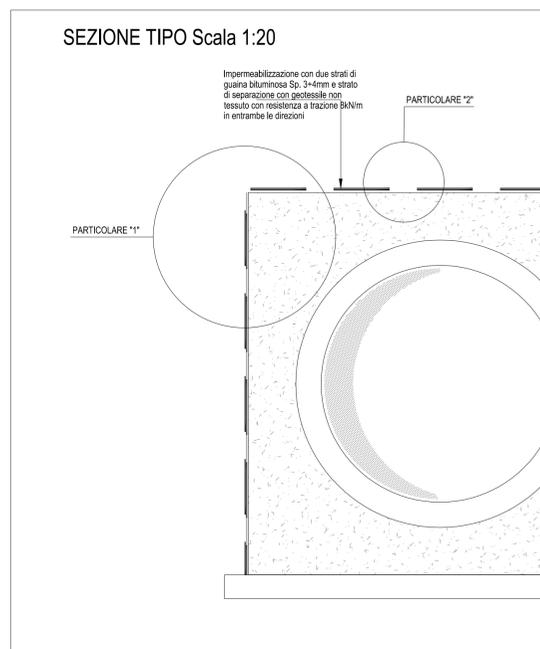

COMMITTENTE: **RFI RETE FERROVIARIA ITALIANA**
GRUPPO FERROVIE DELLO STATO ITALIANE
DIREZIONE INVESTIMENTI
DIREZIONE PROGRAMMI INVESTIMENTI
DIRETTRICE SUD - PROGETTO ADRIATICA

DIREZIONE LAVORI: **ITALFER**
GRUPPO FERROVIE DELLO STATO ITALIANE

APPALTATORE: **AGOSTINO COSTRUZIONI GENERALI S.p.A.**, **MESEAGREB**, **ATLANTE**

MANDATARIA: **HUB**, MANDANTI: **HYpro**

PROGETTO ESECUTIVO
LINEA PESCARA - BARI
RADDOPPIO DELLA TRATTA FERROVIARIA TERMOLI - LESINA
LOTTO 2 e 3: RADDOPPIO TERMOLI - RIPALTA

IN96 - 4 Tombino DN1500 affiancati al km 23+317,546
Particolari costruttivi

APPALTATORE DIRETTORE TECNICO A.A. AGOSTINO COSTRUZIONI GENERALI S.p.A. (Ing. Giorgio Ferraro)	PROGETTAZIONE DIRETTORE DELLA PROGETTAZIONE A.A. AGOSTINO COSTRUZIONI GENERALI S.p.A. (Ing. Giorgio Ferraro)	SCALA: Var.					
COMMESSA	LOTTO	FASE	ENTE	TEC.DOC.	OPERA/DISCIPLINA	PROGR.	REV.

LI0B 02 E ZZ BB IN9600 002 C

Revis.	Descrizione	Redatto	Data	Verificato	Data	Approvato	Data	Autorizzato Data
A	Prima Emissione	Ing. M. Calderoni	Dicembre 2022	Ing. V. Carozza	Dicembre 2022	S. Canale	Dicembre 2022	
B	Aggiornamento per Rf+1201	Ing. A. Zaca	Luglio 2023	Ing. M. Calderoni	Luglio 2023	S. Canale	Luglio 2023	
C	Revisione a seguito di GCR-CC41	Ing. A. Zaca	Ottobre 2023	Ing. M. Calderoni	Ottobre 2023	S. Canale	Ottobre 2023	

File: LI0B02EZZBBIN9600002C.DWG n. Elab.: