



PIANTA-Scala 1:200

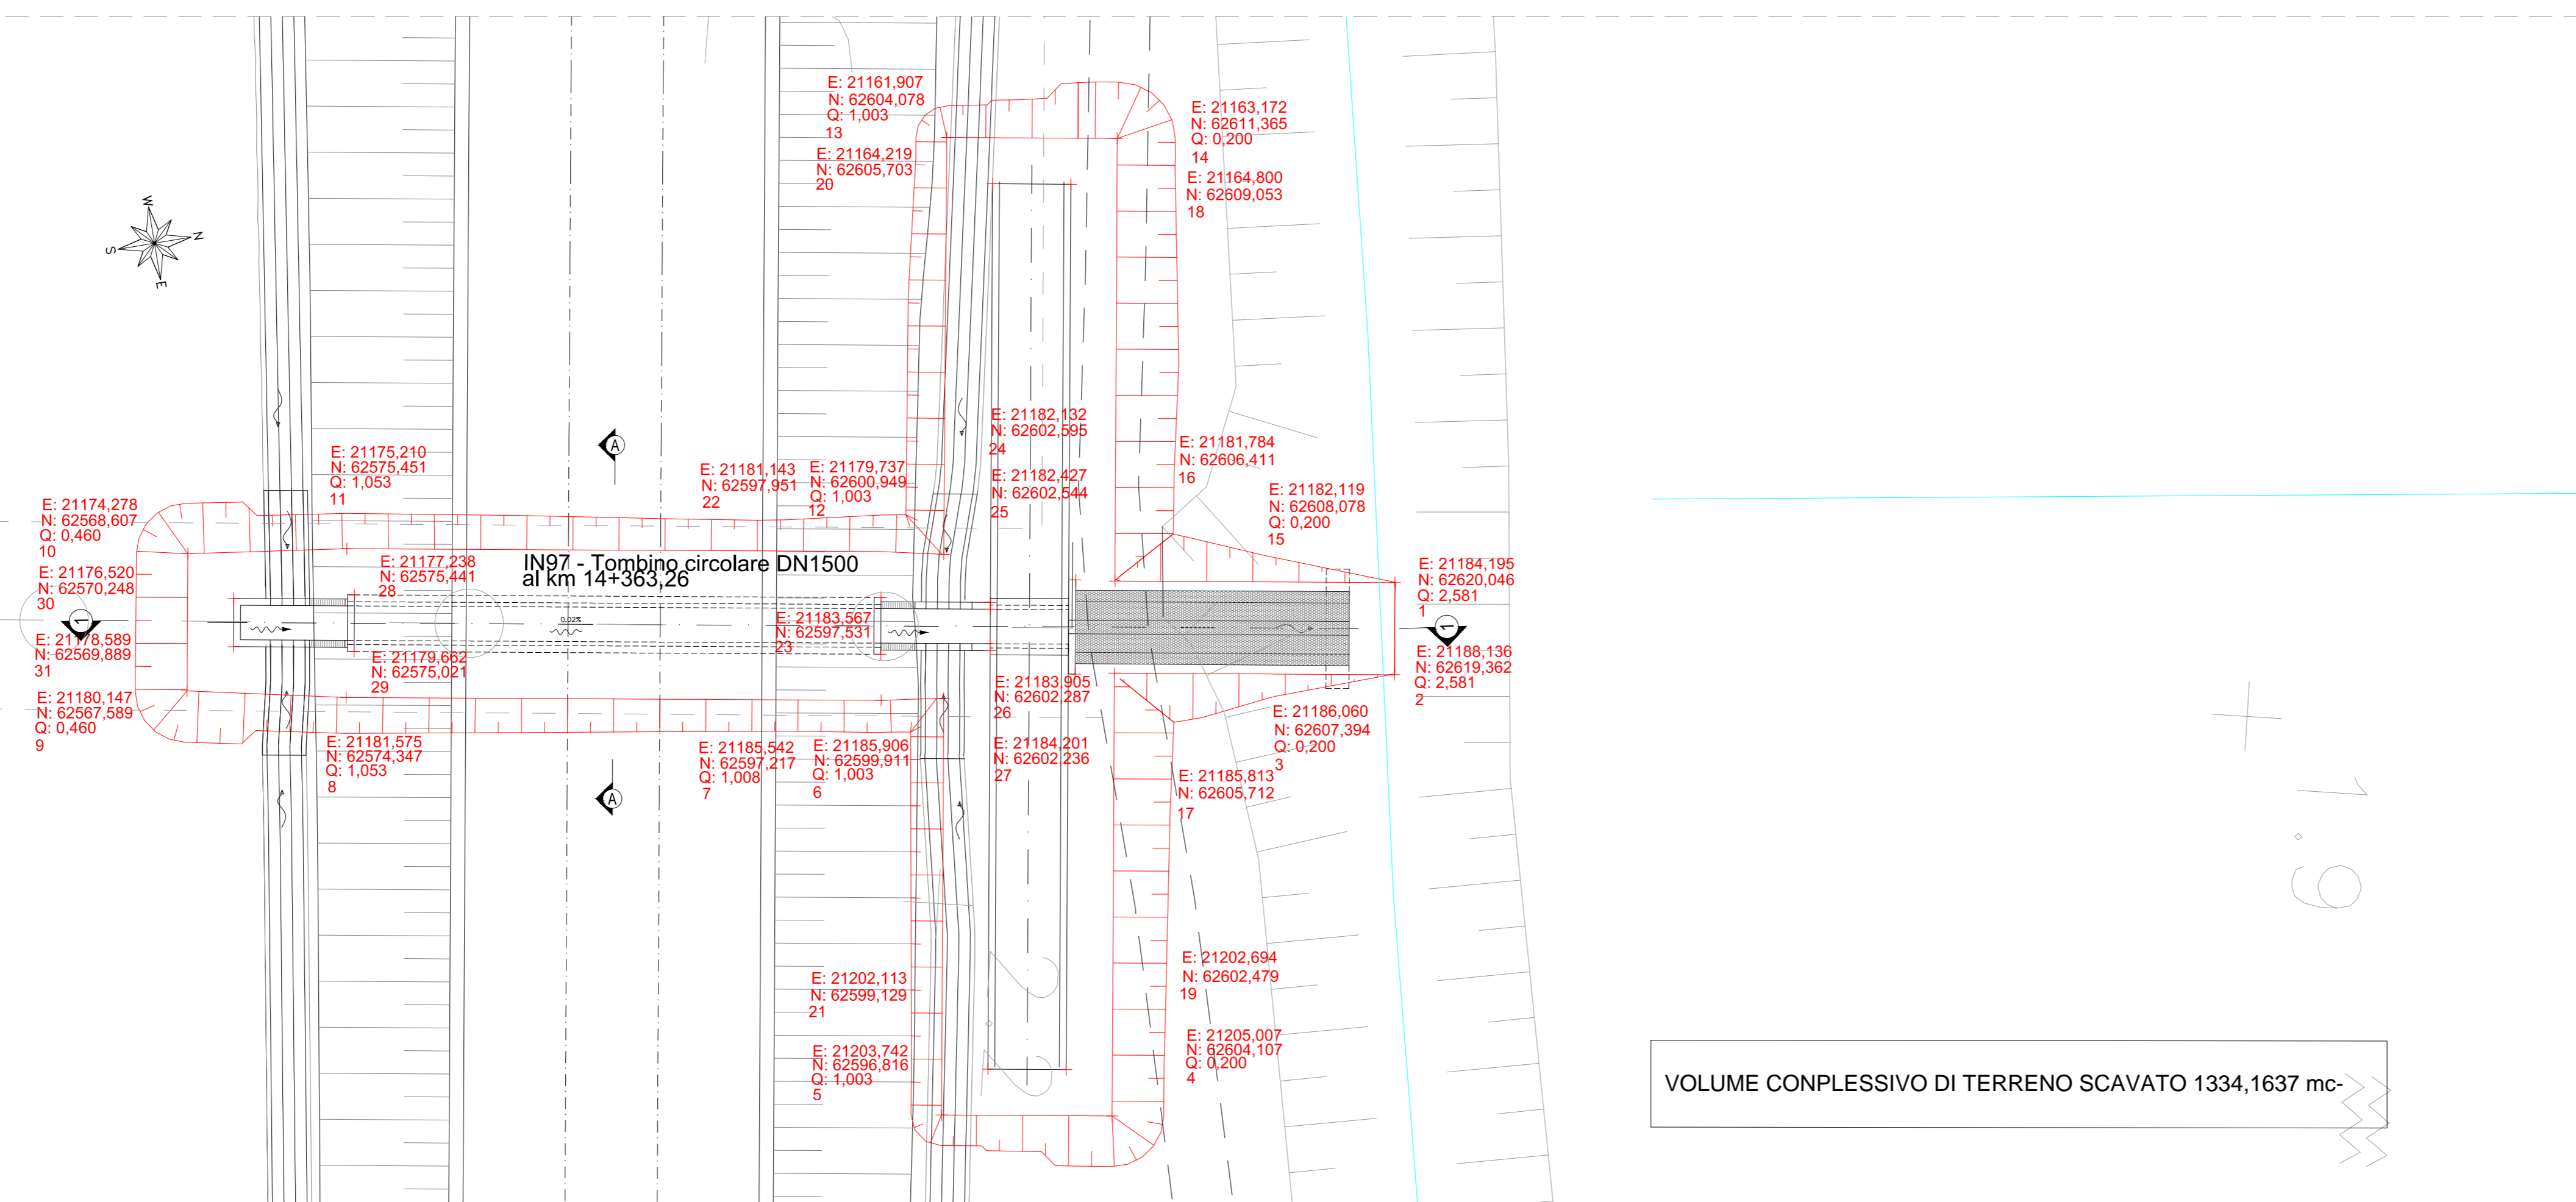


- Fase 1:  
 - Preparazione cantiere  
 - Pulizia e taglio arbusti  
 - Realizzazione dello scavo necessario alla realizzazione delle opere.
- Fase 2:  
 - Realizzazione platea di fondazione  
 - Realizzazione delle opere strutturali in elevazione
- Fase 3:  
 - Realizzazione opere di finitura  
 - Ripristino aree

PIANTA CHIAVE

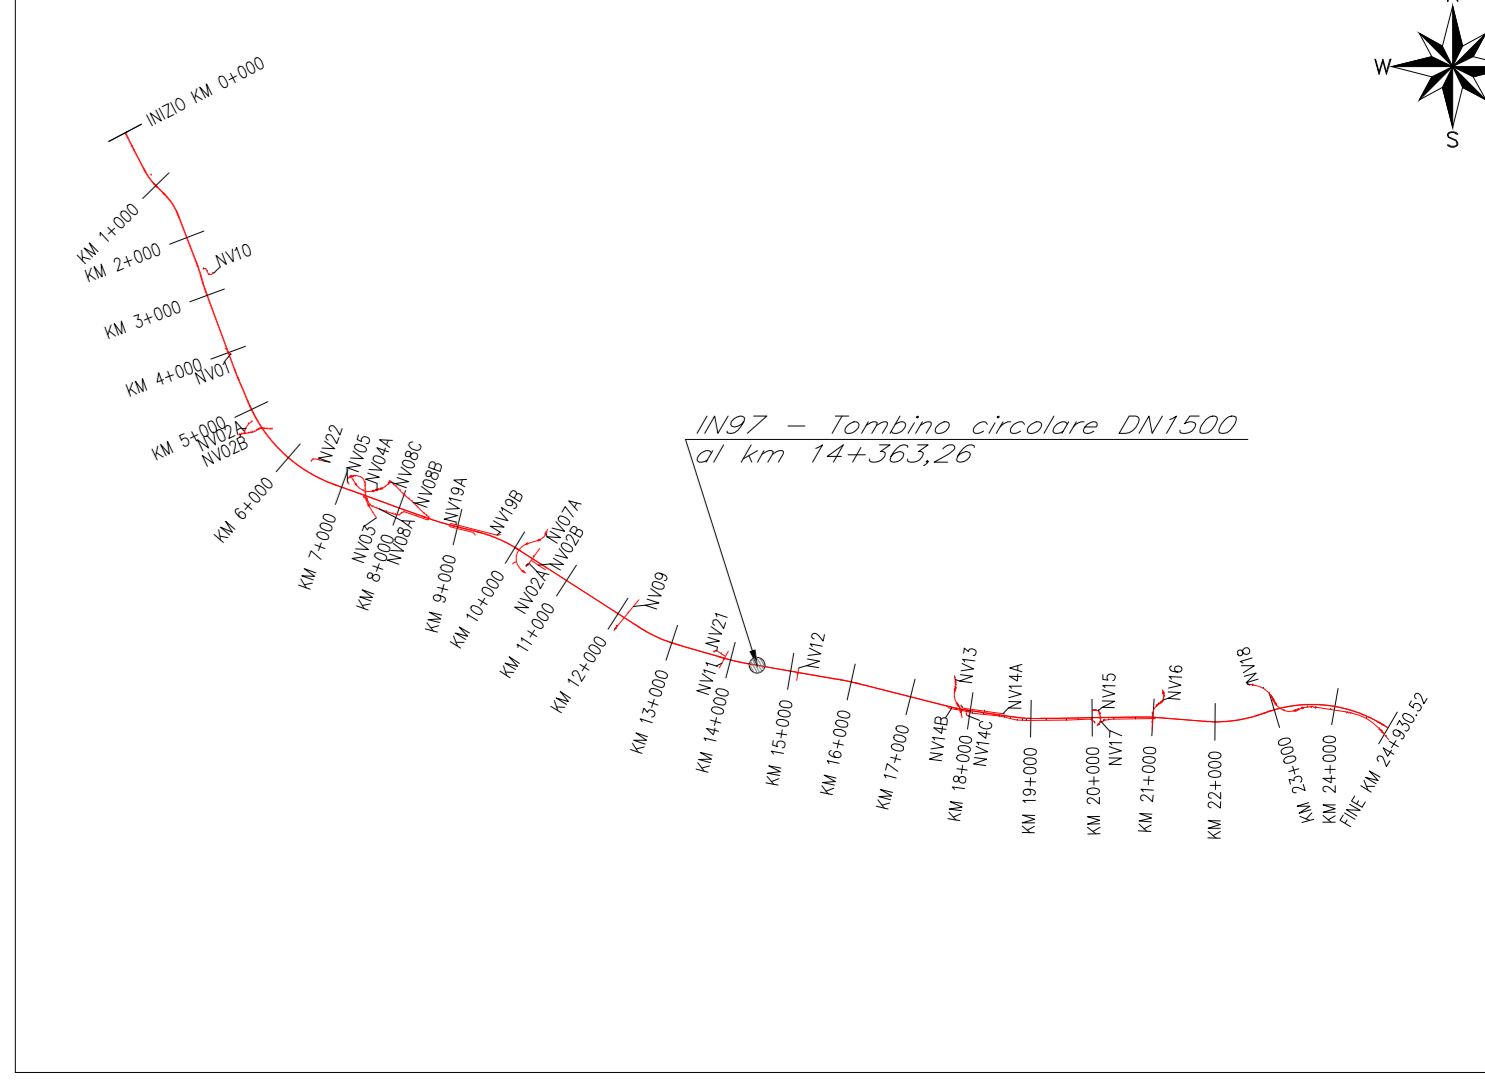


VOLUME COMPLESSIVO DI TERRENO SCAVATO 1334,1637 mc


SEZIONE LONGITUDINALE 1-1-Scala 1:100

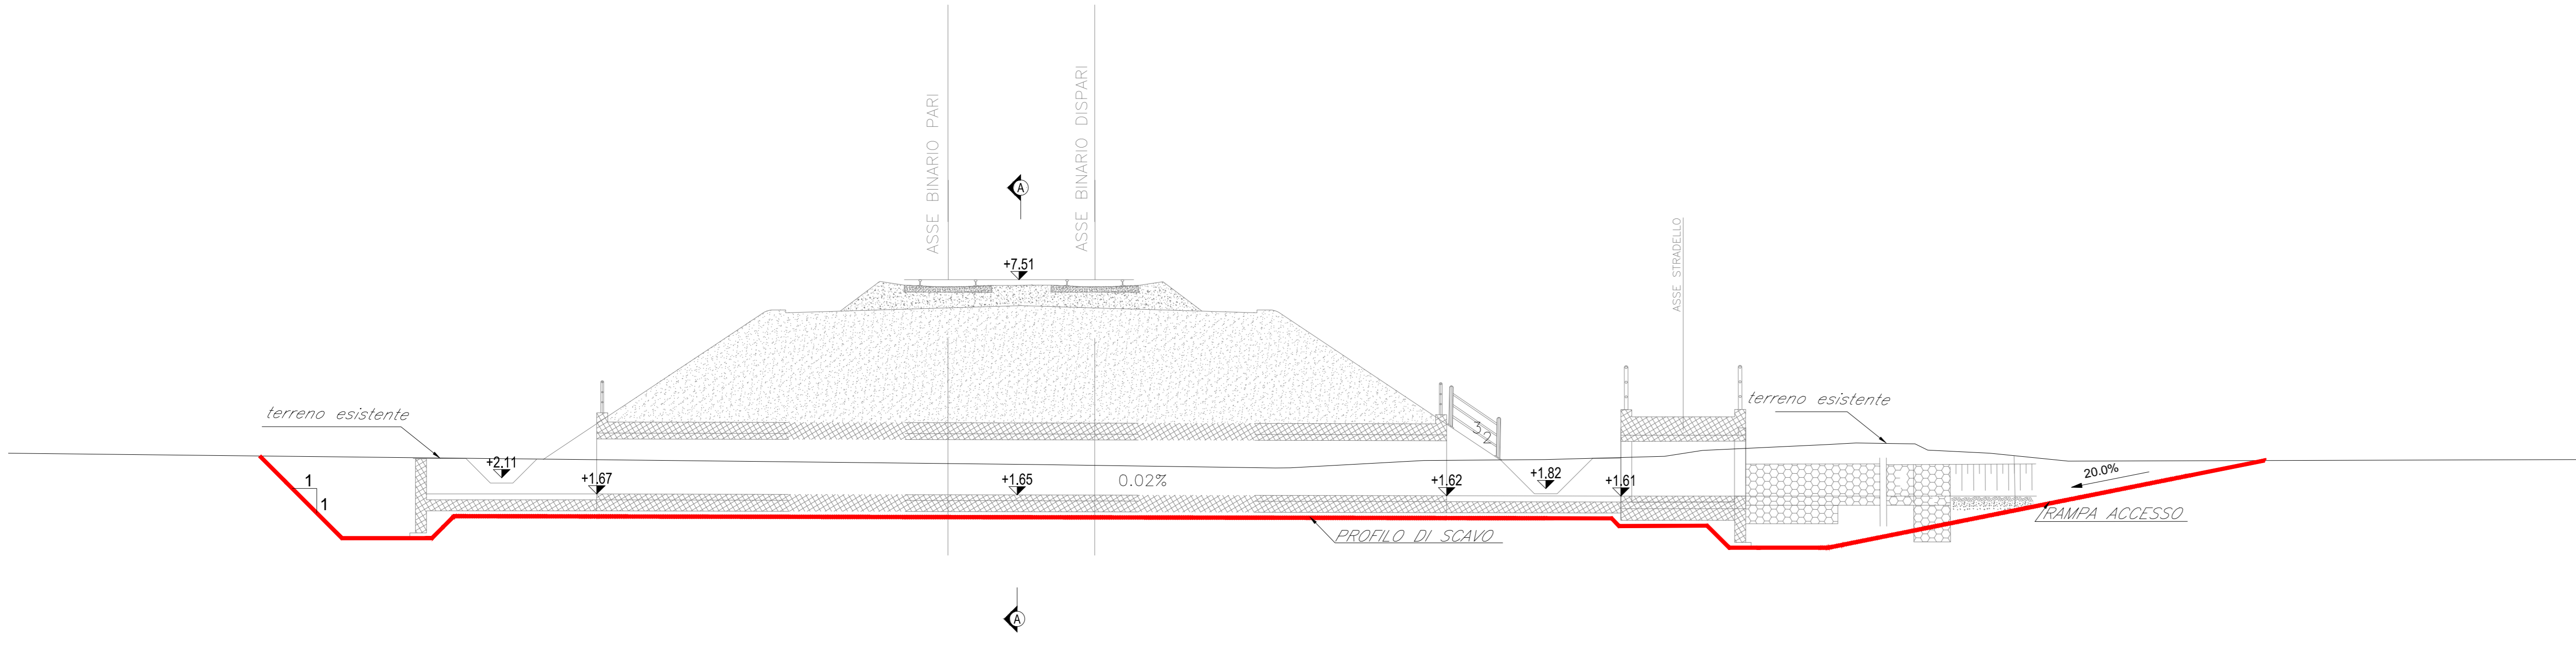


SEZIONE TRASVERSALE A-A-Scala 1:50

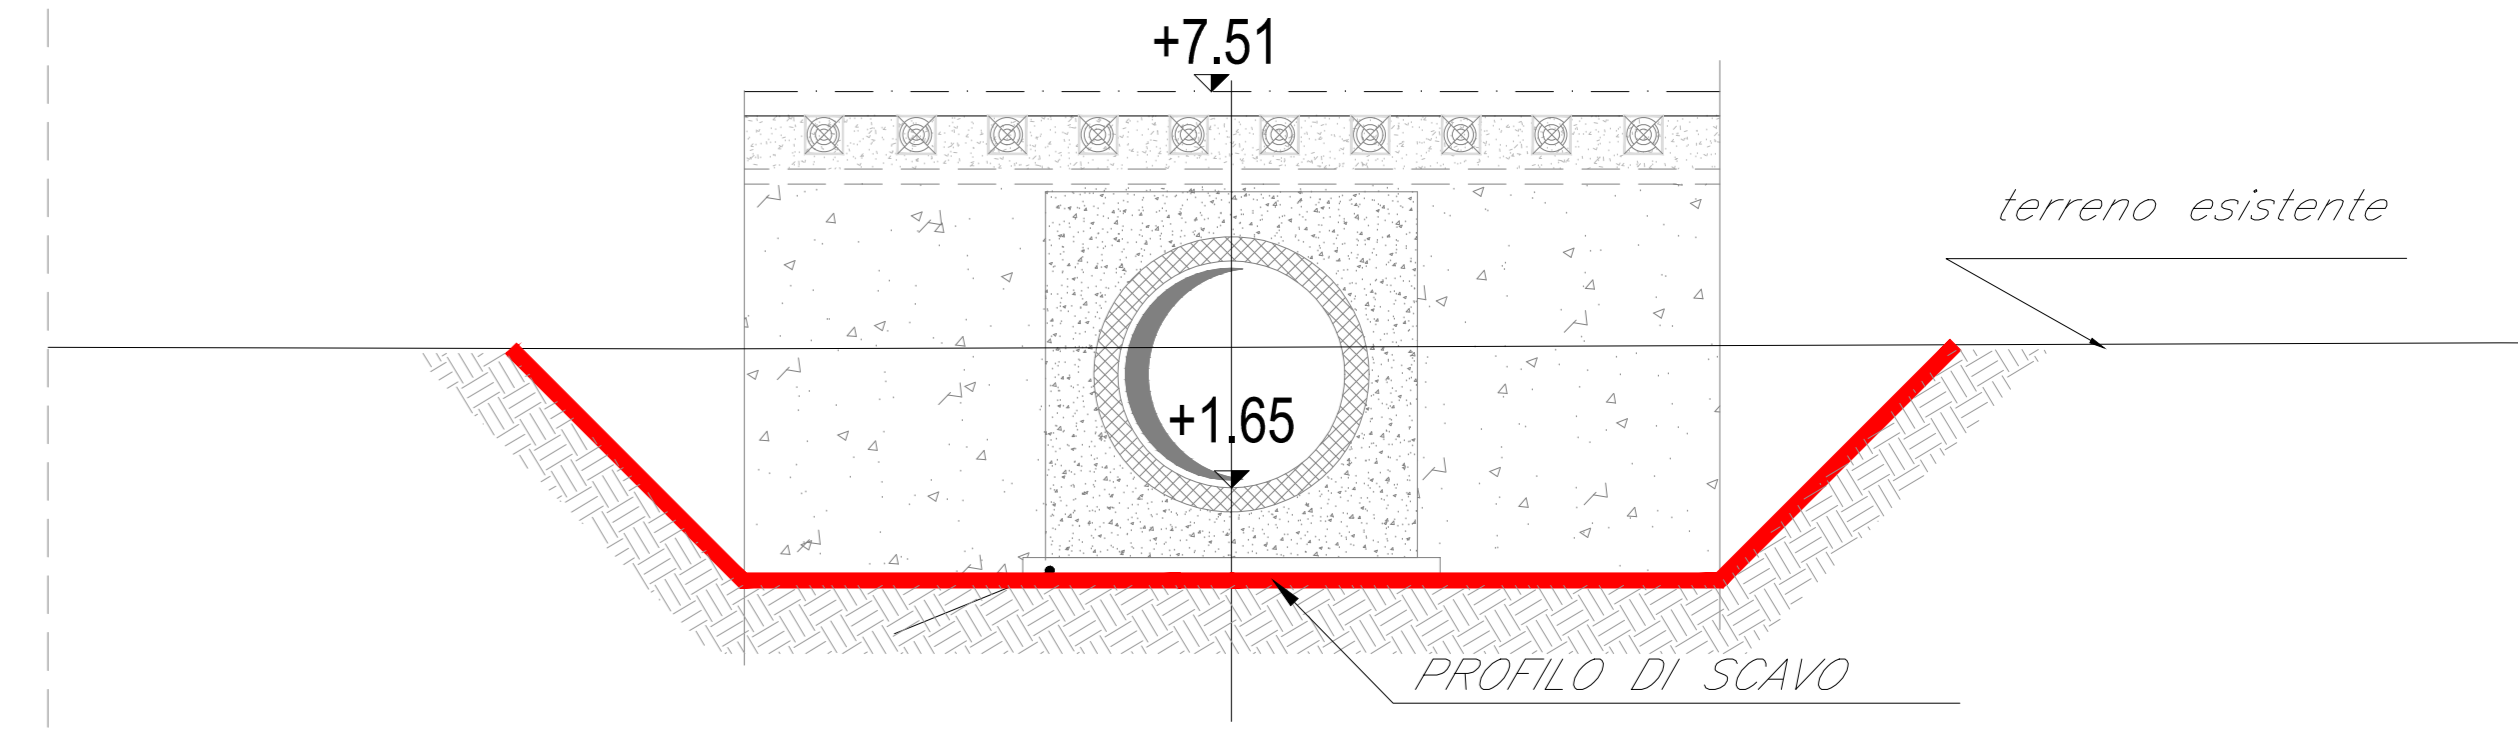


FASE 1 - SEZIONE LONGITUDINALE 1-1-Scala 1:100

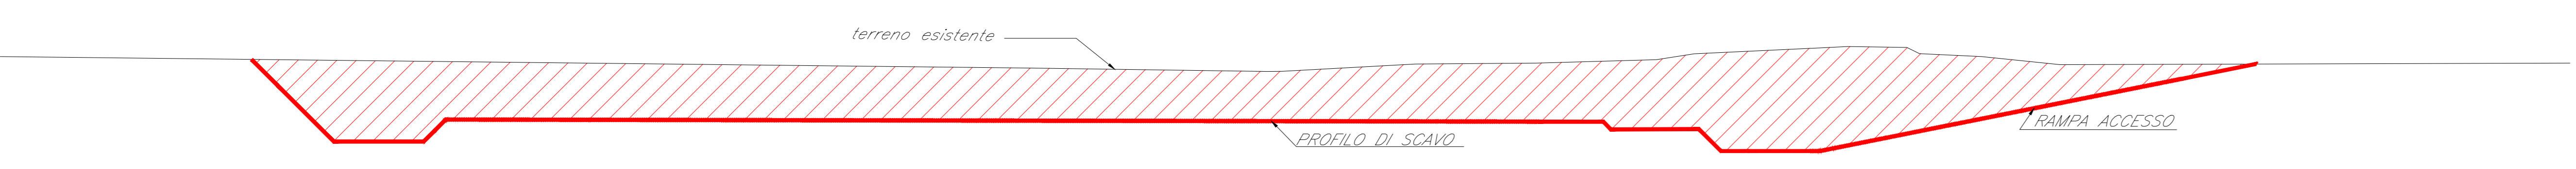


FASE 1 - SEZIONE TRASVERSALE A-A-Scala 1:50

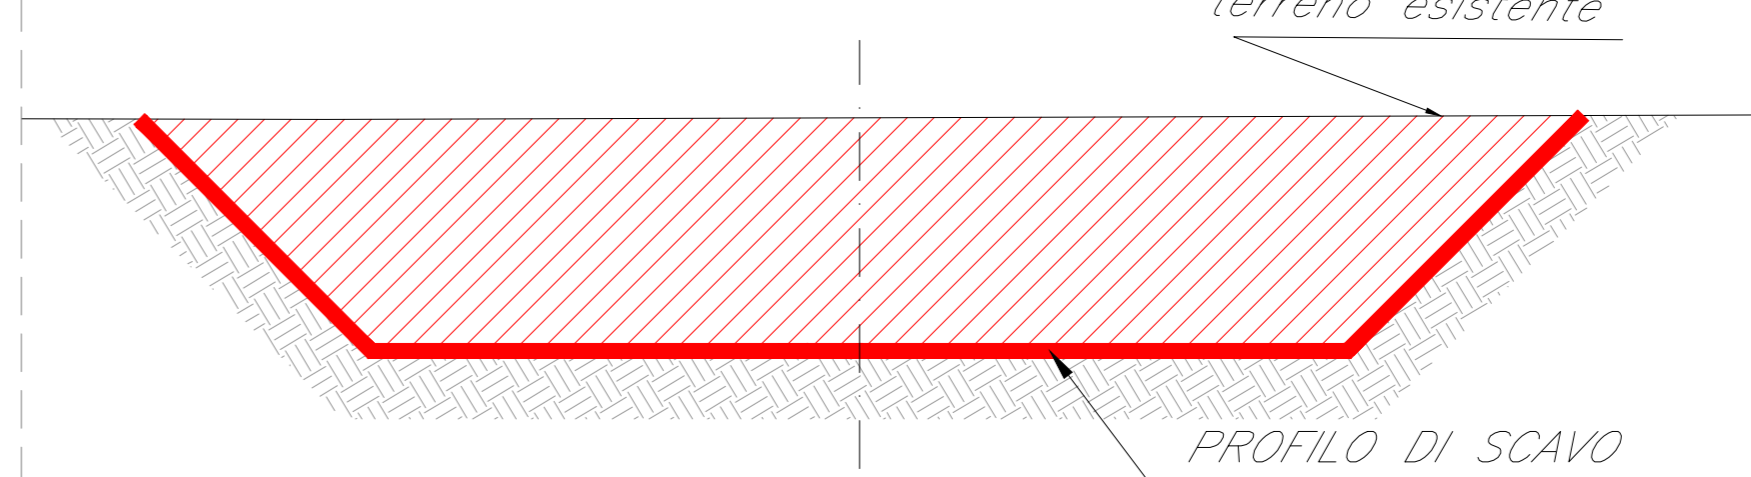


FASE 2 - SEZIONE LONGITUDINALE 1-1-Scala 1:100

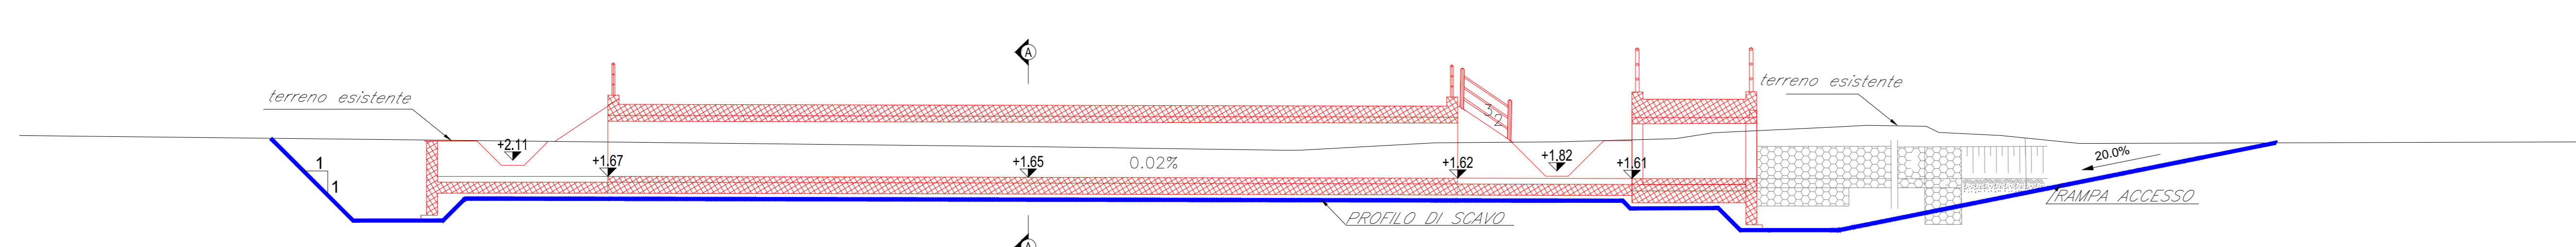


FASE 2 - SEZIONE TRASVERSALE A-A-Scala 1:50

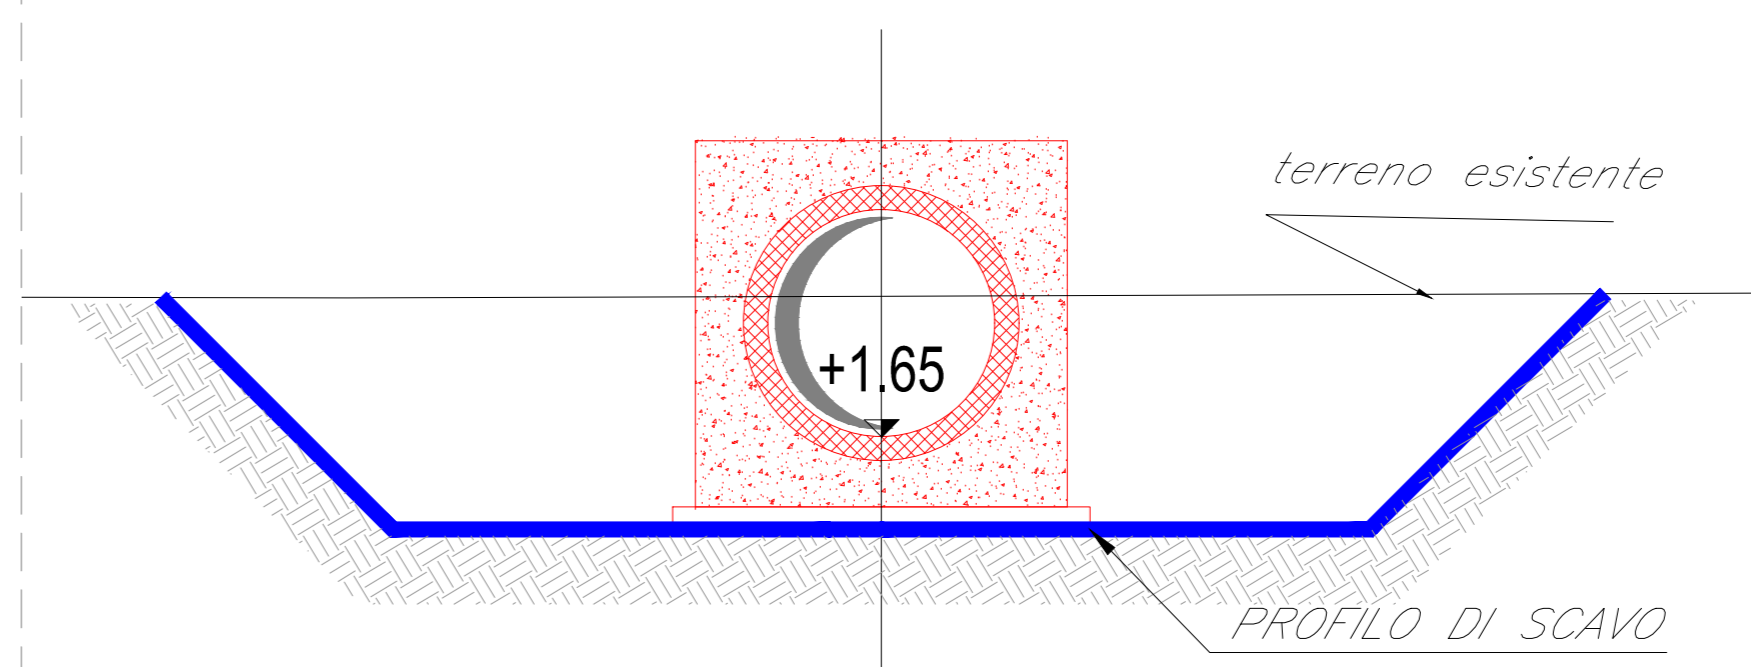

FASE 3 - SEZIONE LONGITUDINALE-Scala 1:100

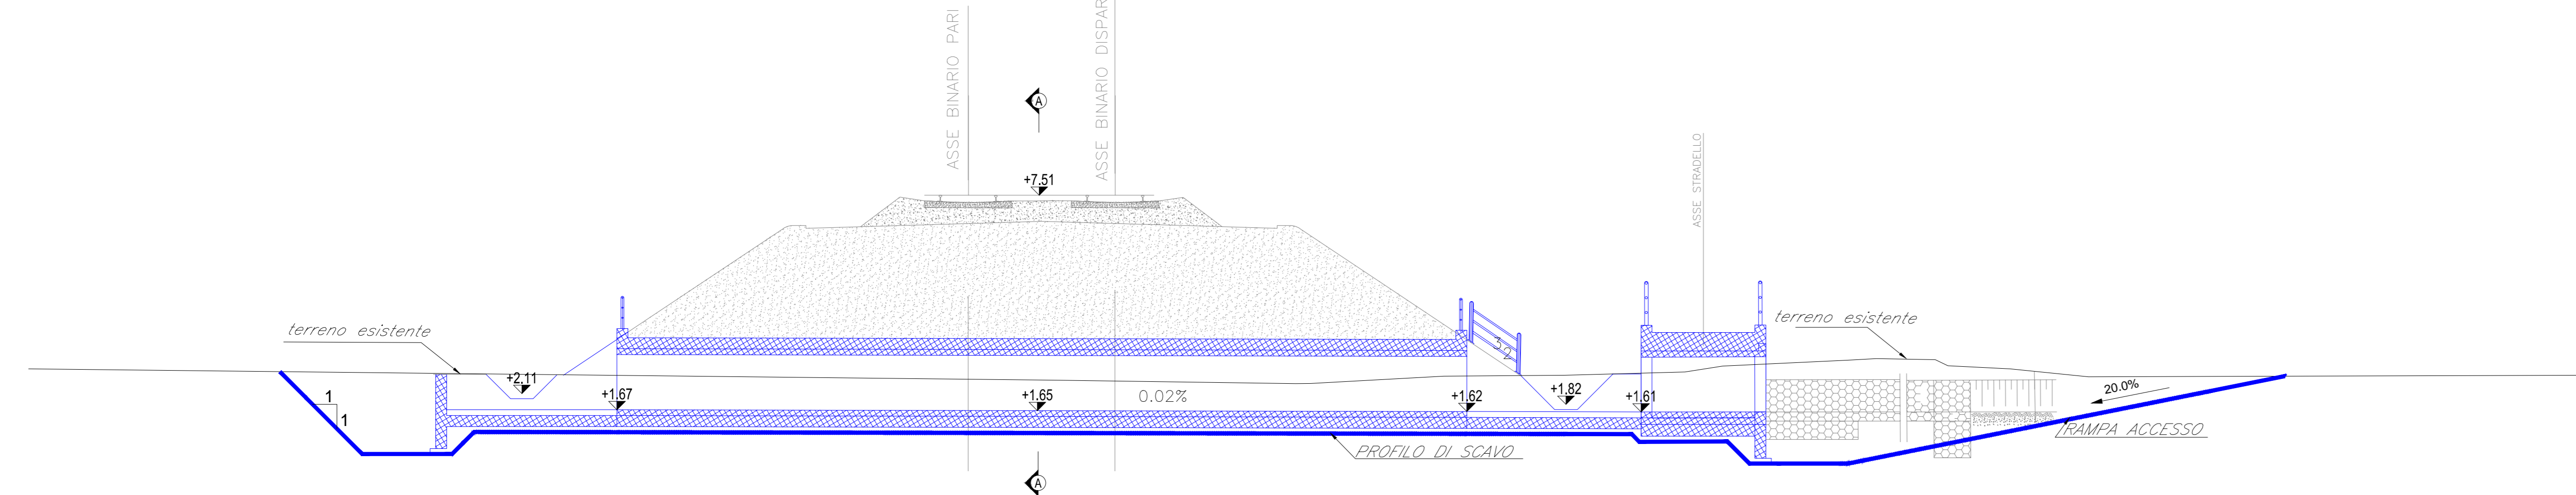

FASE 3 - SEZIONE TRASVERSALE A-A-Scala 1:50

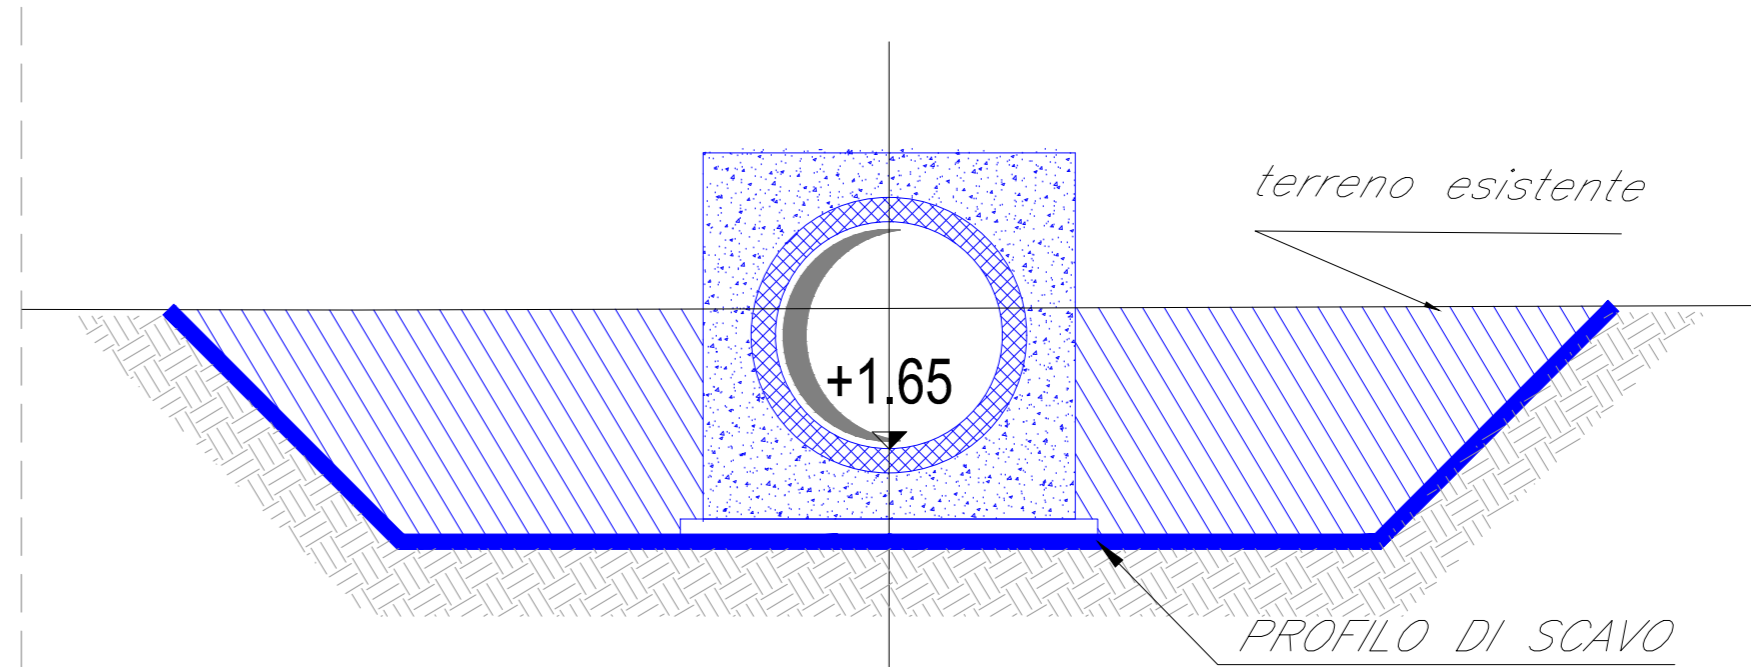

LEGENDA  
 [Red line] opere in fase di realizzazione  
 [Blue line] opere già realizzate

COMMITTENTE:  
**RFI**  
 RETE FERROVIARIA ITALIANA  
 GRUPPO FERROVIE DELLO STATO ITALIANE  
 DIREZIONE INVESTIMENTI  
 DIREZIONE PROGRAMMI INVESTIMENTI  
 DIRETTRICE SUD - PROGETTO ADRIATICA

DIREZIONE LAVORI:  
**ITALFERR**  
 GRUPPO FERROVIE DELLO STATO ITALIANE

APPALTATORE:  
**ACCISTINI** COSTRUZIONI  
**ATLANTE**

PROGETTAZIONE:  
**HUB** MANDATARIA  
**pro** MANDANTE

**PROGETTO ESECUTIVO**  
**LINEA PESCARA - BARI**  
**RADDOPPIO DELLA TRATTA FERROVIARIA TERMOLI - LESINA**  
**LOTTO 2 e 3: RADDOPPIO TERMOLI - RIPALTA**

IN97 - Torno circolare DN1500 al km 14+363.26  
 Pianta e sezioni di scavo e fasi costruttive dell'opera

REVIS.	DESCRIZIONE	REDATTO	DATA	VERIFICATO	DATA	APPROVATO	DATA	AUTORIZZATO	DATA
A	Prva Disegno	Ing. M. Calabrese	08/07/2022	Ing. V. Calabrese	08/07/2022	S. Calabrese	08/07/2022		
B	Aggiornamento per PAV 0207	Ing. A. Zappalà	08/07/2022	Ing. M. Calabrese	08/07/2022	S. Calabrese	08/07/2022		
C	Revisione a seguito di OSAGO 01	Ing. A. Zappalà	08/07/2022	Ing. M. Calabrese	08/07/2022	S. Calabrese	08/07/2022		