
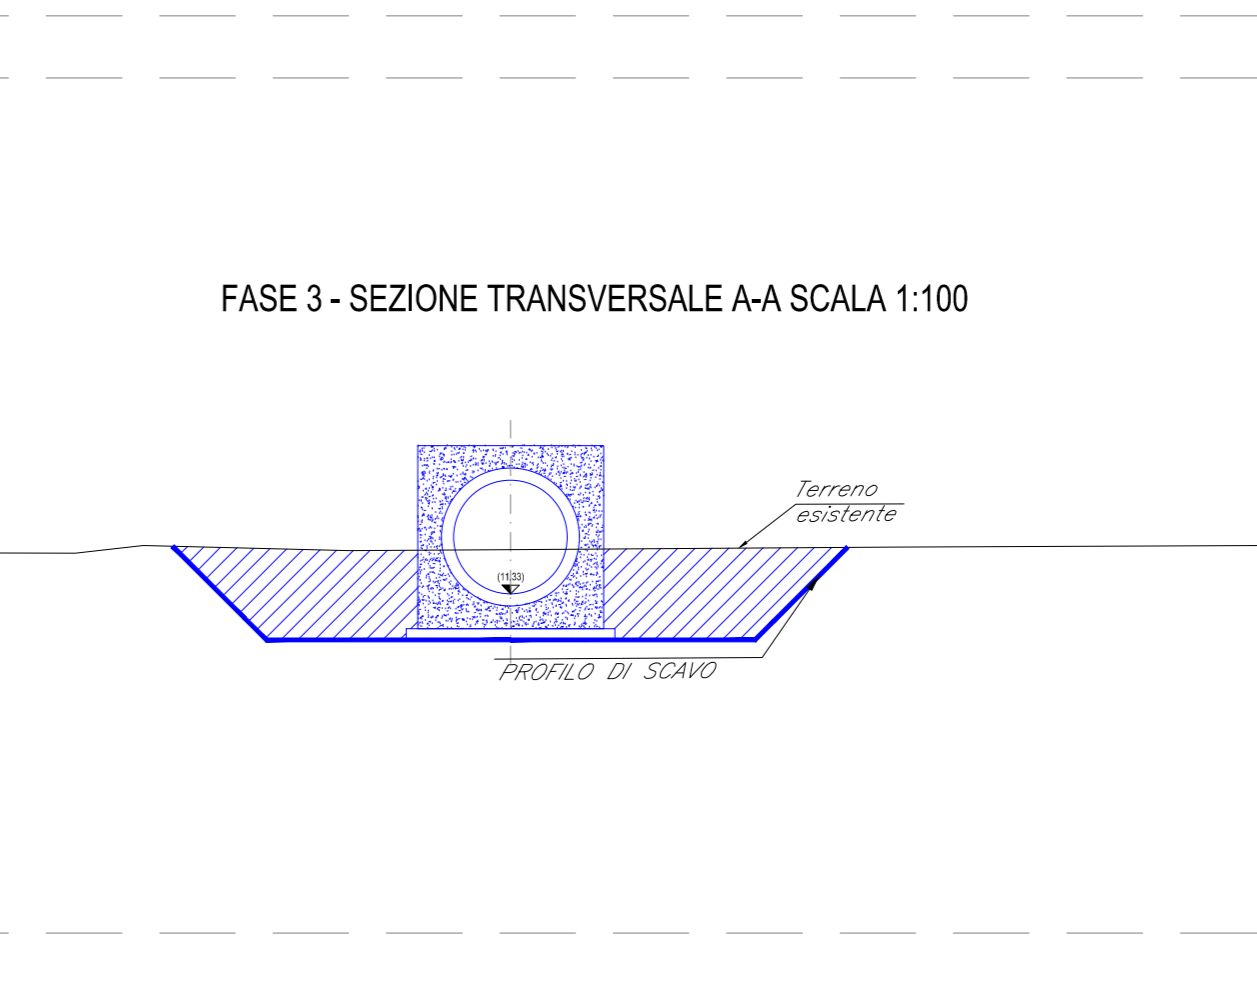
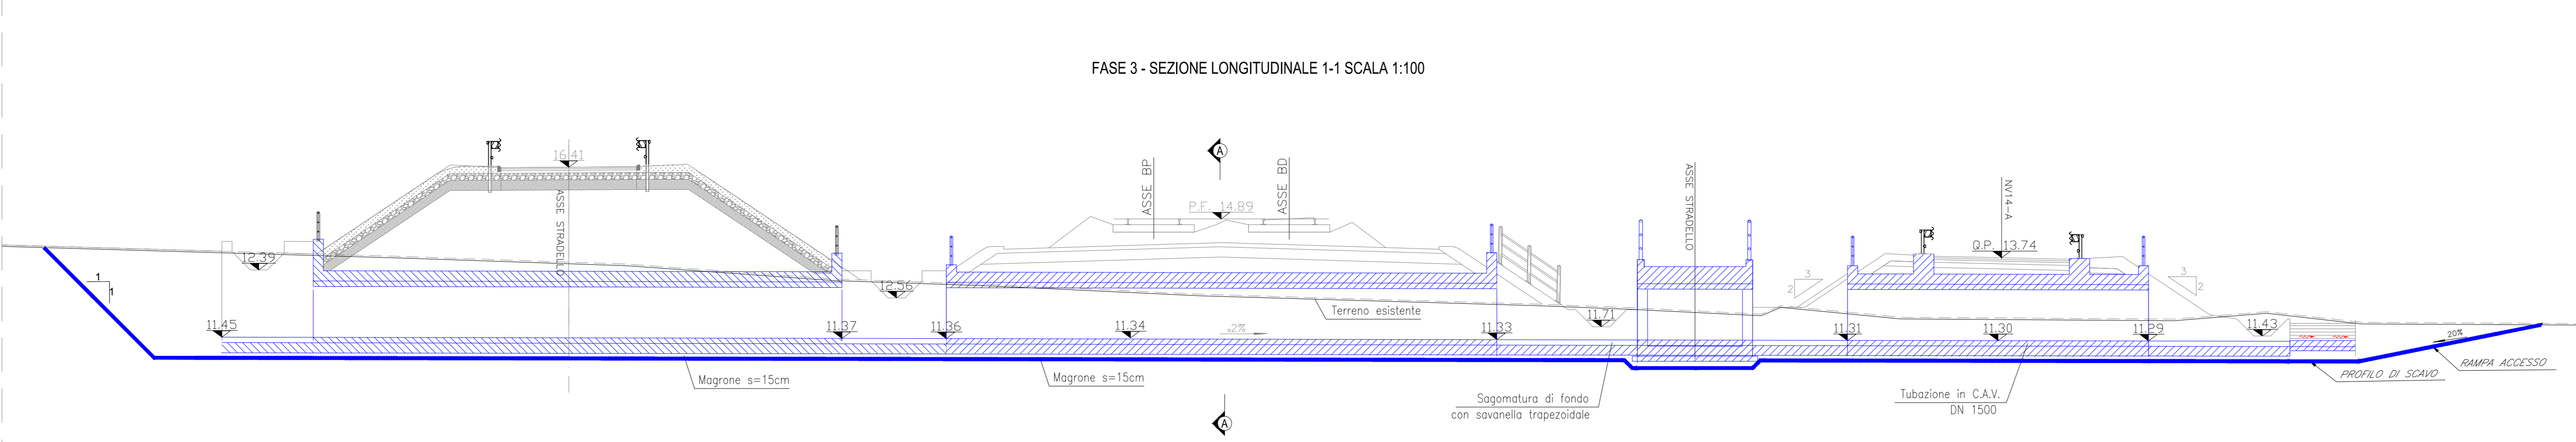
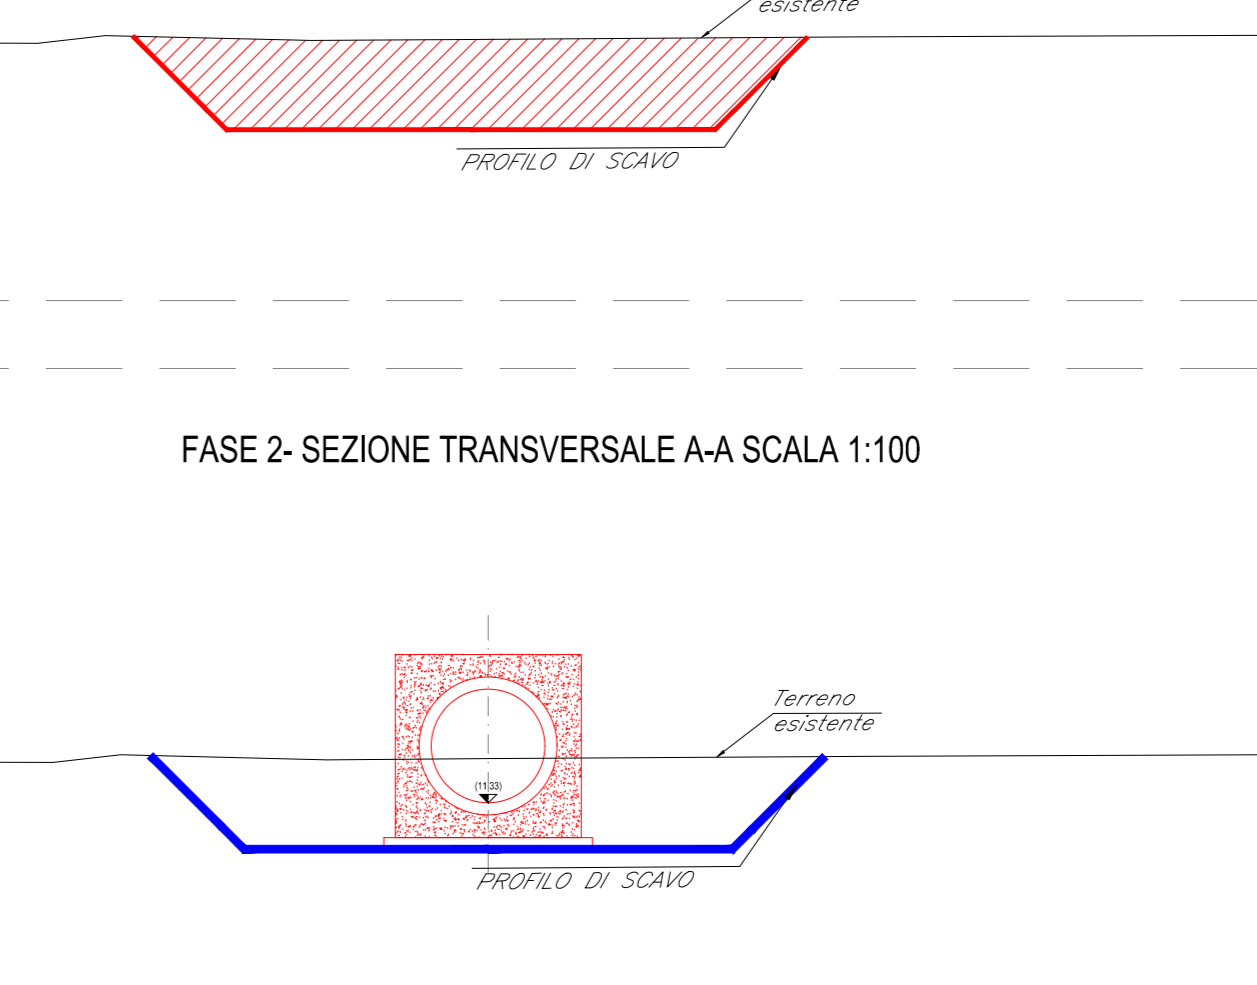
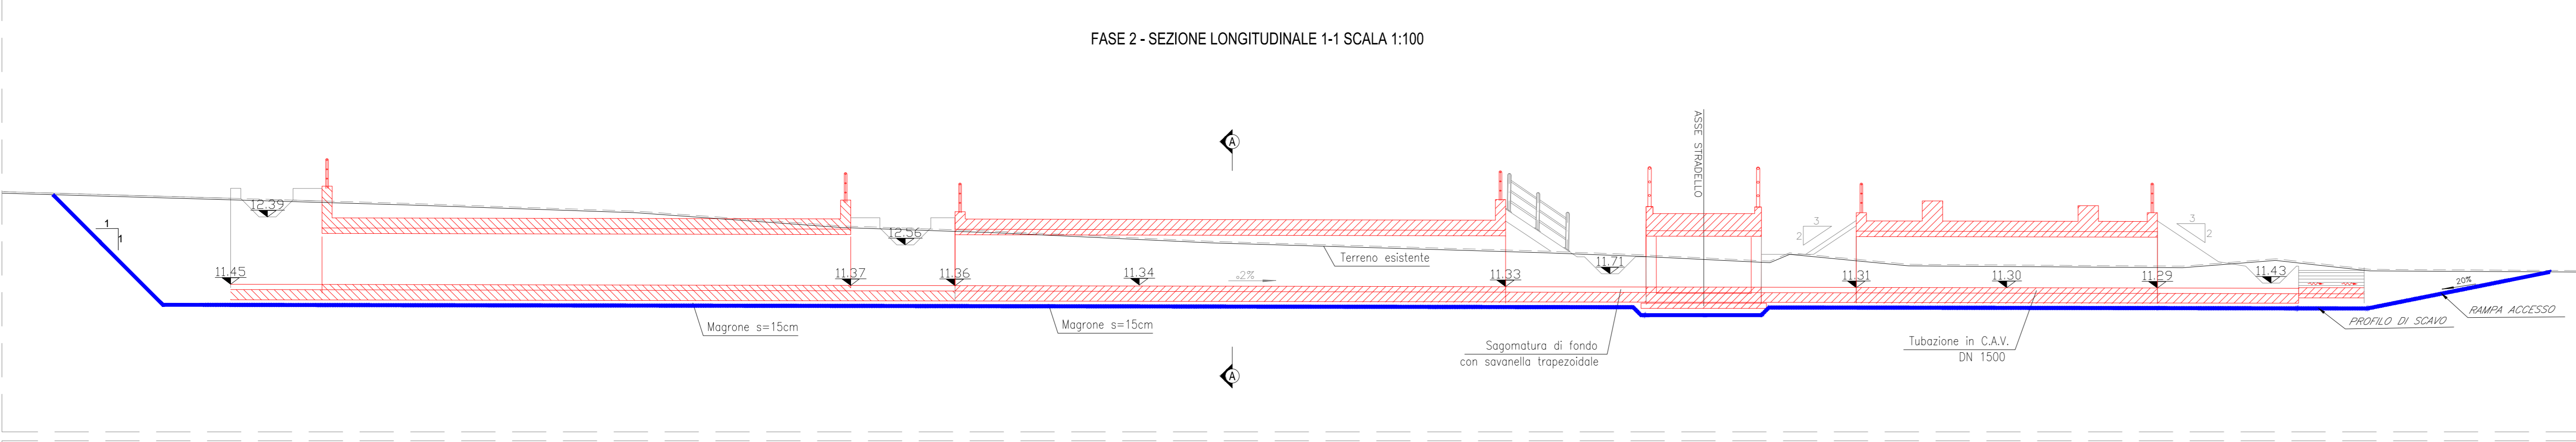
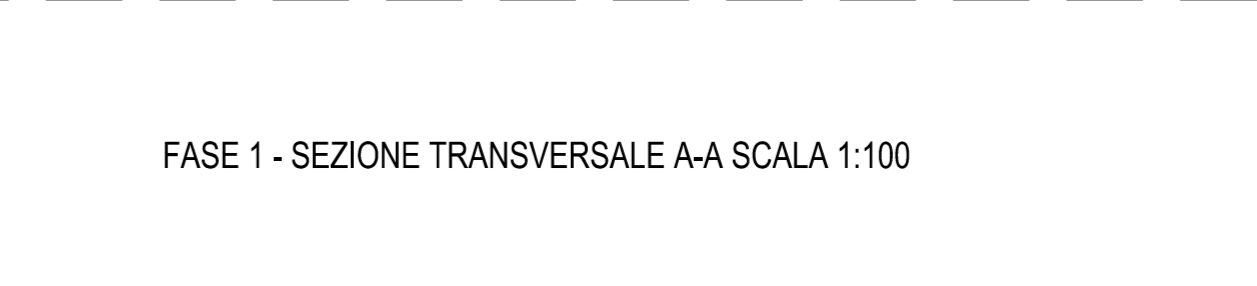
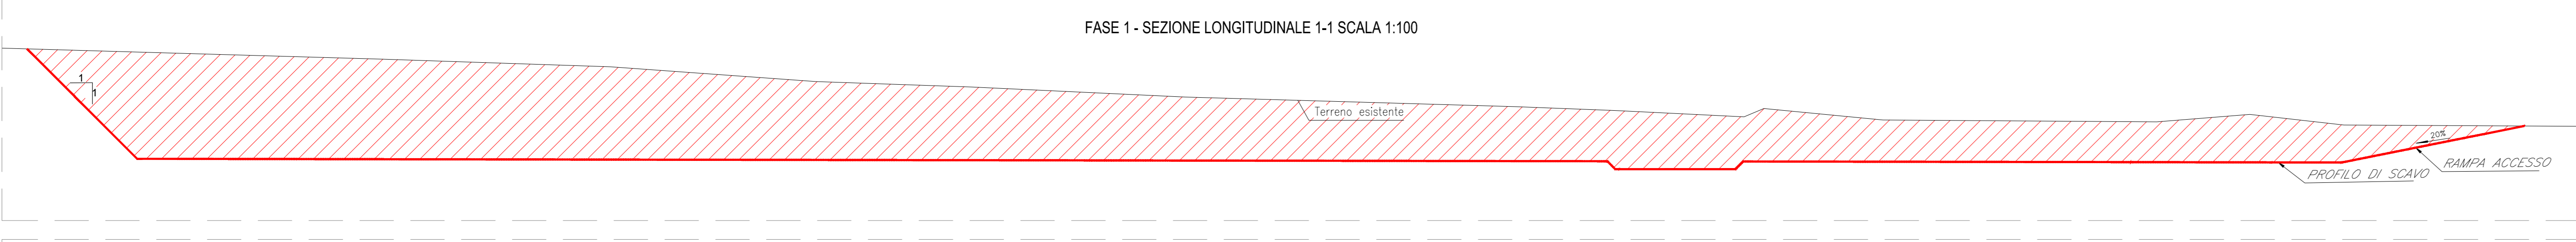
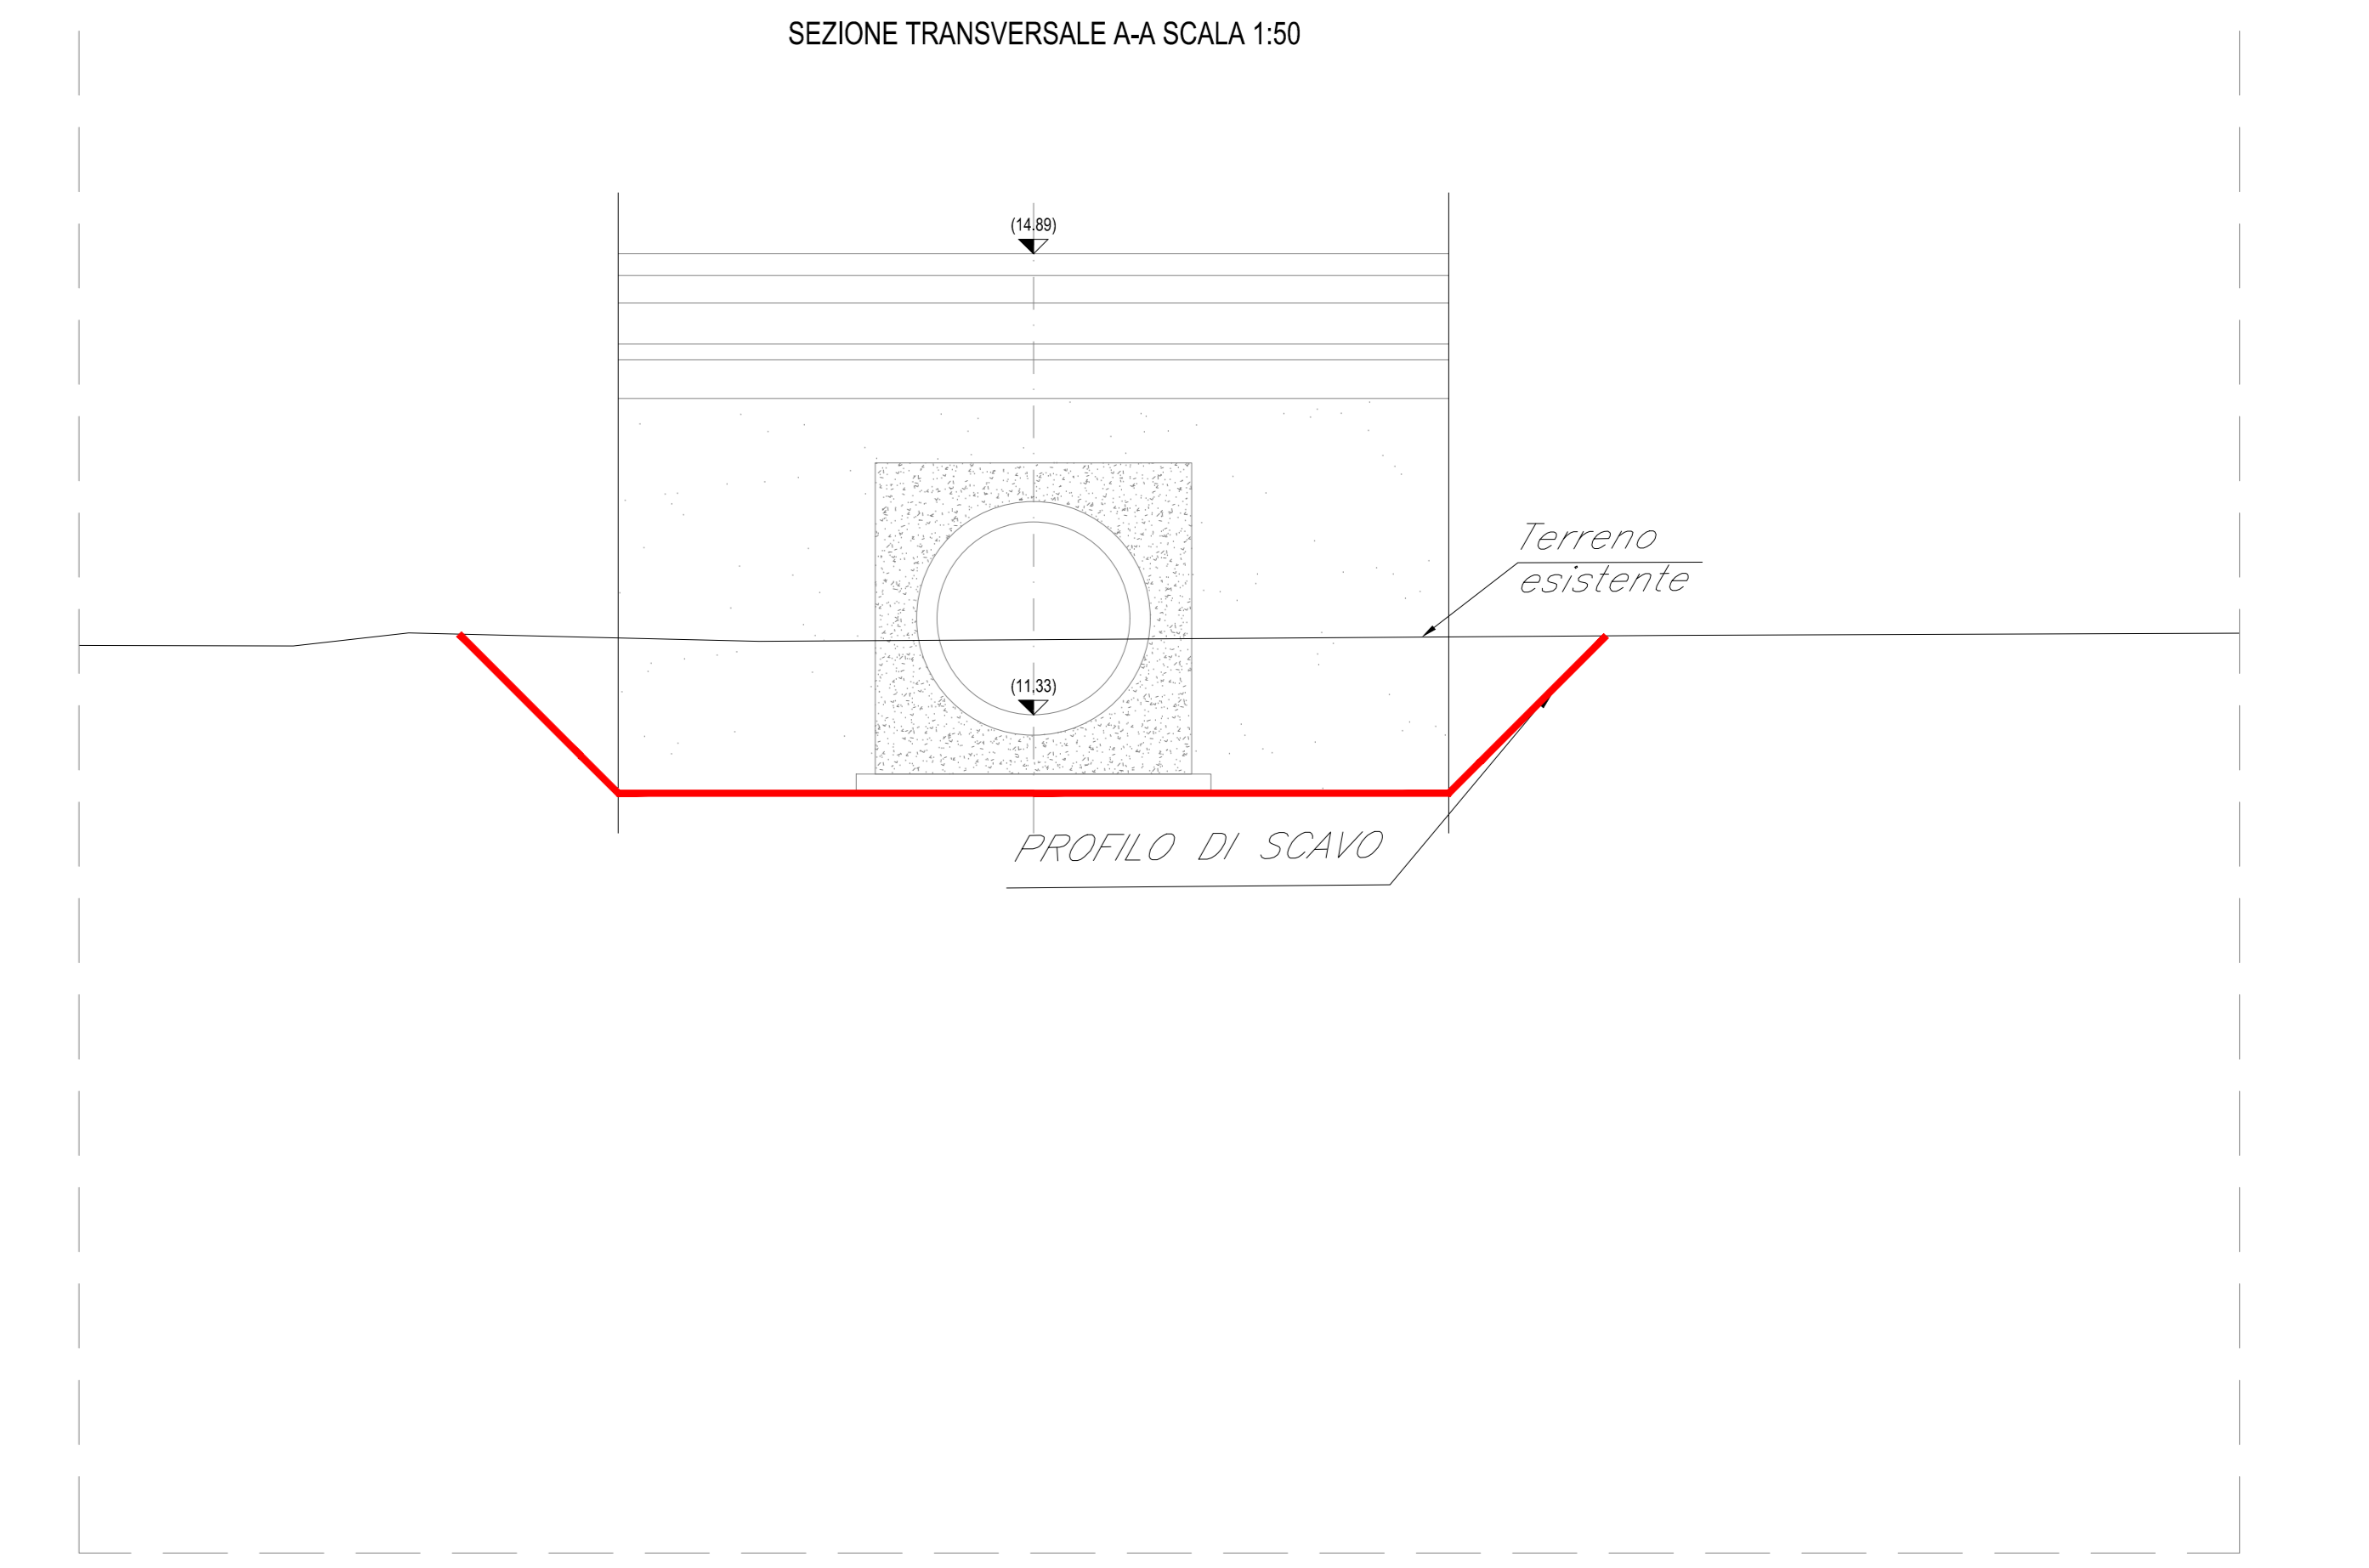
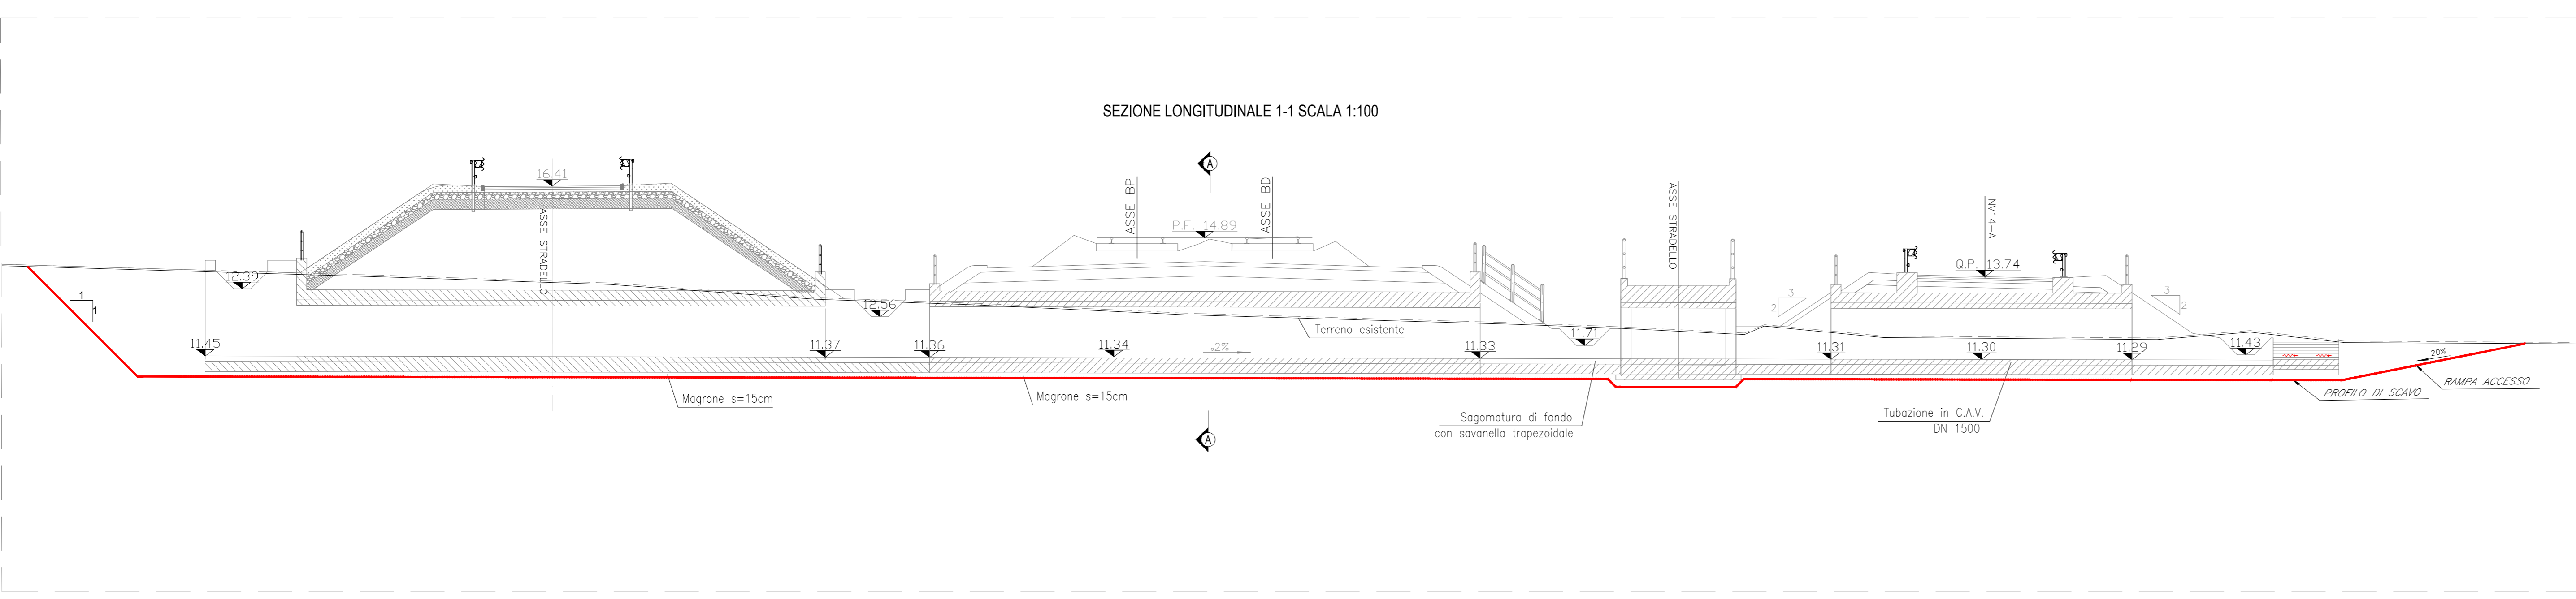


- Fase 1:**
 - Preparazione cantiere
 - Pulizia e taglio arbusti
 - Realizzazione dello scavo necessario alla realizzazione delle opere.
- Fase 2:**
 - Realizzazione platea di fondazione
 - Realizzazione delle opere strutturali in elevazione
- Fase 3:**
 - Realizzazione opere di finitura
 - Ripristino aree

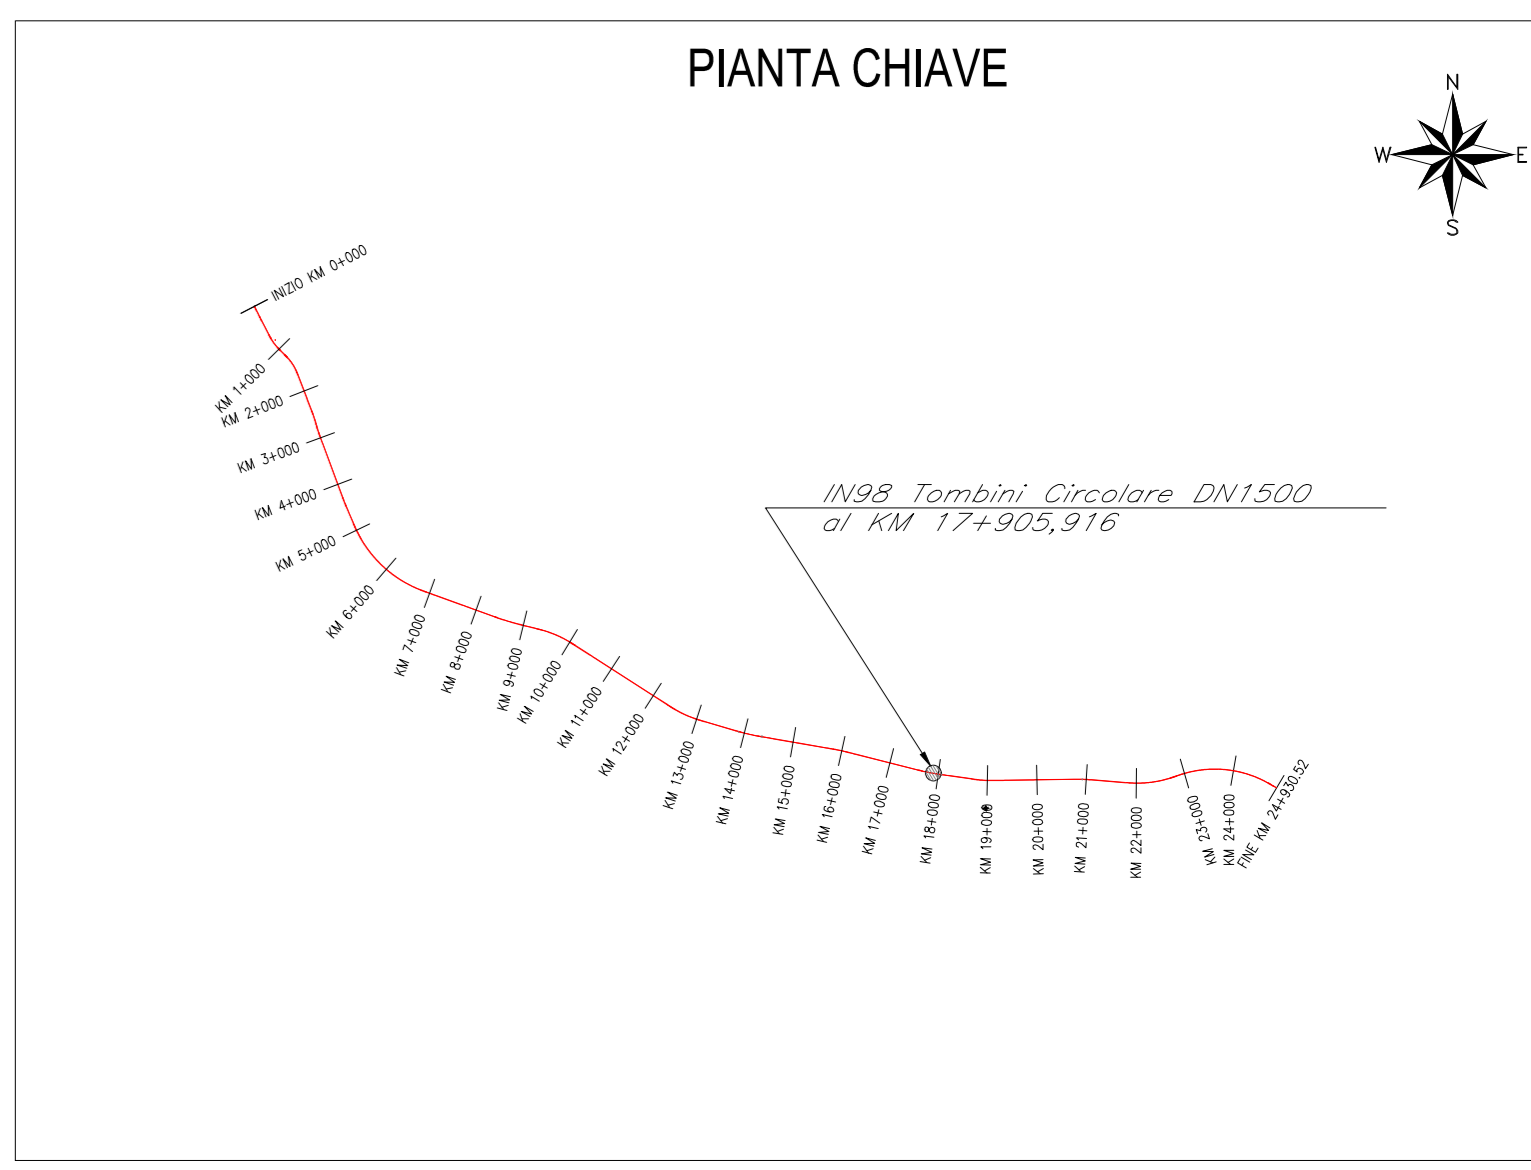

- LEGENDA**
- █ opere in fase di realizzazione
 - █ opere già realizzate

COMMITTENTE: **RFI** RETE FERROVIARIA ITALIANA GRUPPO FERROVIE DELLO STATO ITALIANE DIREZIONE INVESTIMENTI DIREZIONE PROGRAMMI INVESTIMENTI DIRETTRICE SUD - PROGETTO ADRIATICA

DIREZIONE LAVORI: **ITALFERR** GRUPPO FERROVIE DELLO STATO ITALIANE

APPALTATORE: **ACOSTINI** COSTRUZIONI **ATLANTE**

MANDATARIA: **HUB** MANDANTI: **pro**

PROGETTO ESECUTIVO
LINEA PESCARA - BARI
RADDOPPIO DELLA TRATTA FERROVIARIA TERMOLI - LESINA
LOTTO 2 e 3: RADDOPPIO TERMOLI - RIPALTA

IN98 - Tornado circolare DN1500 al km 17+905,916
 Pianta e sezioni di scavo e fasi costruttive dell'opera

Revis.	Descrizione	Redatto	Data	Verificato	Data	Approvato	Data	Autorizzato	Data
A	Prima Direzione	Ing. M. Calabrese	2023	Ing. V. Calabrese	2023	S. Calabrese	2023		
B	Aggiornamento per FAV-0207	Ing. A. Zappà	2023	Ing. M. Calabrese	2023	S. Calabrese	2023		
C	Revisione a seguito di OMAC-01	Ing. A. Zappà	2023	Ing. M. Calabrese	2023	S. Calabrese	2023		

SCALA: Var.

COMMESSA / LOTTO / FASE / ENTE / IPD / OPERA / DISCIPLINA / PROG. / REV. / **LI0B02EZZPA IN9800 001 C**

File: LI0B02EZZPAIN9800001C.DWG n. Esib.: 7