SCHEMA DISPOSIZIONI SEZIONI

VISTA 3D
scala

PIANTA SPICCATO
scala 1 : 50

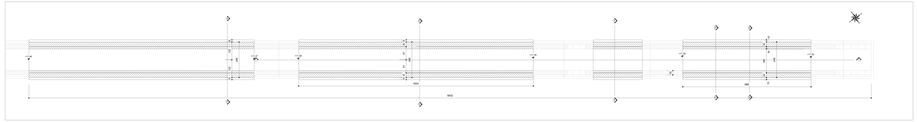

VISTA DALL'ALTO
scala 1 : 50

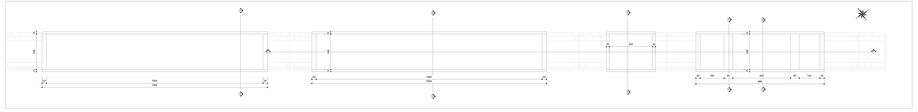

SEZIONE LONGITUDINALE 1-1
scala 1 : 50

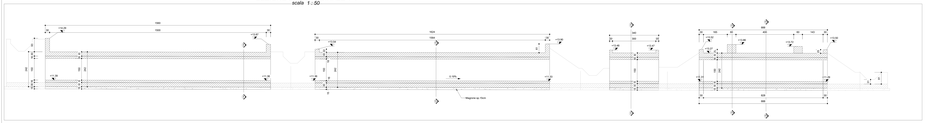

SEZIONE TRASVERSALE 2-2
scala 1 : 50

SEZIONE TRASVERSALE 3-3
scala 1 : 50

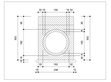

SEZIONE TRASVERSALE 4-4
scala 1 : 50

SCHEMA DISPOSIZIONI SEZIONI

VISTA 3D

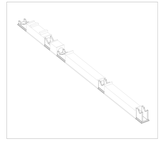

PIANTA SPICCATO
scala 1 : 50

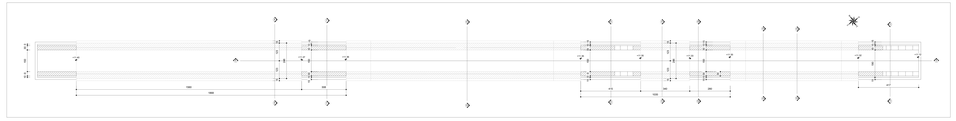

VISTA DALL'ALTO
scala 1 : 50

SEZIONE LONGITUDINALE 5-5
scala 1 : 50

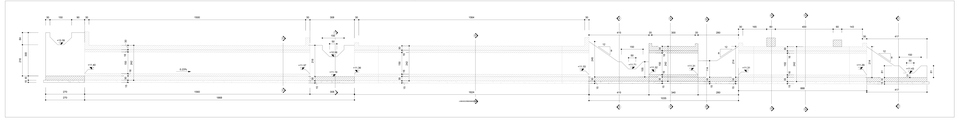

KEY PLAN

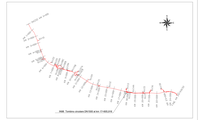

SEZIONE TRASVERSALE 6-6
scala 1 : 50

SEZIONE TRASVERSALE 7-7
scala 1 : 50

SEZIONE TRASVERSALE 11-11
scala 1 : 50

SEZIONE TRASVERSALE 10-10
scala 1 : 50

SEZIONE TRASVERSALE 9-9
scala 1 : 50

SEZIONE TRASVERSALE 8-8
scala 1 : 50

CETI IN OPERA

CALCESTRUZZO ARMATO A SCOTTO DI CALCESTRUZZAMENTO
- CLASSE DI RESISTENZA MINIMA C32/40
- CLASSE DI ESPOSIZIONE XC4
- CLASSE DI CONSISTENZA CONSISTENZA S4

CALCESTRUZZO CONVERT
- CLASSE DI RESISTENZA MINIMA C35/40
- CLASSE DI ESPOSIZIONE XC4
- CLASSE DI CONSISTENZA CONSISTENZA S4
- CLASSE DI PENETRAZIONE PENETRAZIONE A 50 mm
- DIAMETRO MASSIMO INERTI 25 mm

PALI TRIVELLATI DI FONDAZIONE DI PILE ORDINARI (RETTANGOLARI) ORDINARI (ALLA CIRCOLARE) PRESSOFLESSI
- CLASSE DI RESISTENZA MINIMA C28/37
- CLASSE DI ESPOSIZIONE XC2
- CLASSE DI CONSISTENZA S4
- CLASSE DI PENETRAZIONE PENETRAZIONE A 30 mm
- CLASSE DI ESPOSIZIONE AMBIENTALE XA1
- DIAMETRO MASSIMO INERTI 25 mm

ACCIAIO ORDINARIO PER CALCESTRUZZO ARMATO
- ACCIAIO IN BARRE ORDINARIE TIPO B450C saldabilità B (ex Tipo2)
- ACCIAIO IN RETI ELETTROSALDATE TIPO B450A saldabilità A (ex Tipo1)
- TENSIONE SNERVAMENTO 450 N/mm²

IL COMMITTENTE
RFI RETE FERROVIARIA ITALIANA
DIREZIONE INVESTIMENTI
DIREZIONE TECNICA INVESTIMENTI
UNITÀ TECNICA PONTI FERROVIARI

DIREZIONE LAVORI
CALCEM CONSORZIO STABILE
Via Cornelio, 29/A - 40129 Bologna

ATTIVITÀ IN FORNITURA
ATLANTE

ATTIVITÀ IN SUBAPPALTO
ITALSCAVI SRL
Via Cornelio, 29/A - 40129 Bologna

PROGETTAZIONE
MANDATARIA: SYSTRA
MANDANTE: SOTECO
MANDANTE: ITECO

PROGETTO ESECUTIVO

LINEA BOLOGNA - BARI
TRATTA PESCARA - ANCONA - LINEA FERROVIARIA TERNOLI - LESINA
LOTTO 2 e 3 RADDOPPIO TERNOLI - RIPALTA

NOME: Tavolaio unifilare IN1800 e/o IX1800
OPERA/DISCIPLINA

ATTIVITÀ CERTIFICATA	ATTIVITÀ VERIFICATA		SCALA:
RIFERIMENTO PROGETTO	RIFERIMENTO DIRETTORIO		-
			FORMATO:
			A0

CODICE PROGETTO	TIPO DOCUMENTO	OPERA/DISCIPLINA	PROGR.	REV.
IL3GB 02 E ZZ BB IN1800 001 C				

REV.	DESCRIZIONE	PREPARATO	VERIFICATO	VALIDATO	IL PROGETTISTA
C	Emissione				
B	Emissione				
A	Emissione				

IL PROGETTISTA INTEGRATO
Ing. Giovanni Battista Pinto
Ordine degli Ingegneri della Provincia di Bologna n. 5000
Ing. Giovanni Battista Pinto
Ordine degli Ingegneri della Provincia di Bologna n. 5000

Fig. LBA1001E0000000001C1.DWG

© RFI - Tutti i diritti sono riservati. Il presente documento non può essere riprodotto o trasmesso a terzi senza autorizzazione scritta di RFI