

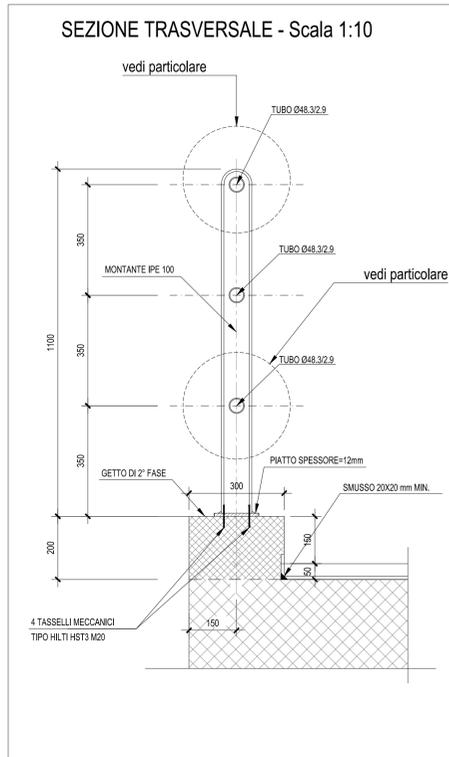



PARTICOLARI PARAPETTO IN ACCIAIO

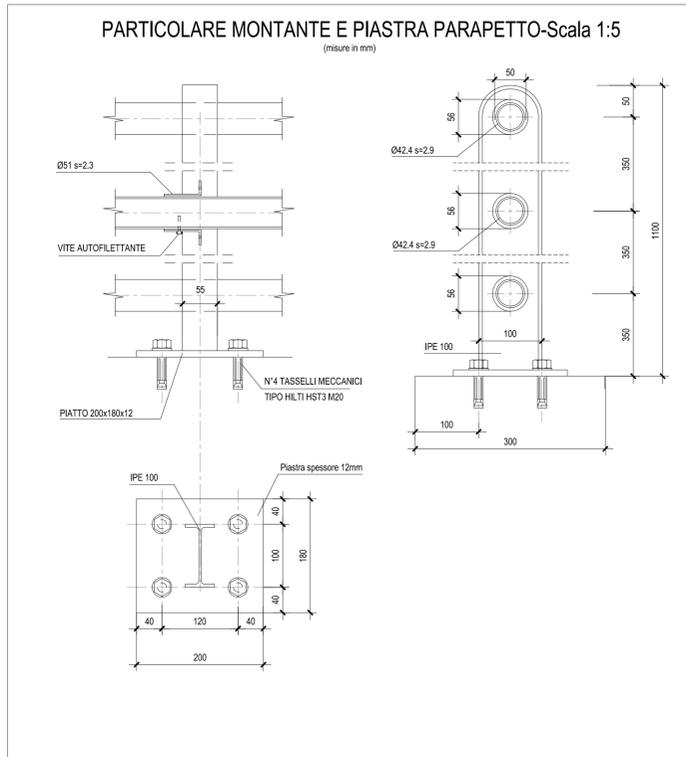

PROSPETTO PARAPETTO CORRENTE - Scala 1:20




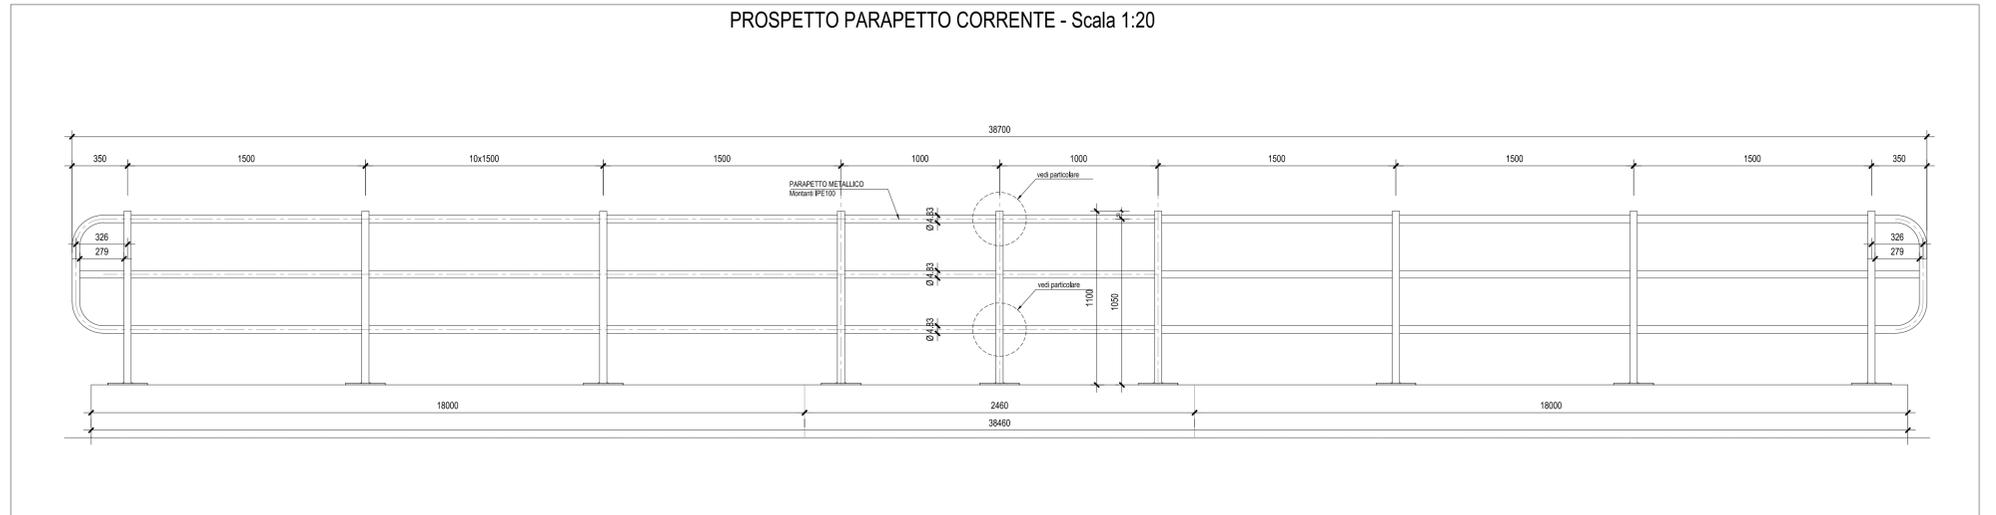


STRALCIO PLANIMETRICO-Scala 1:200

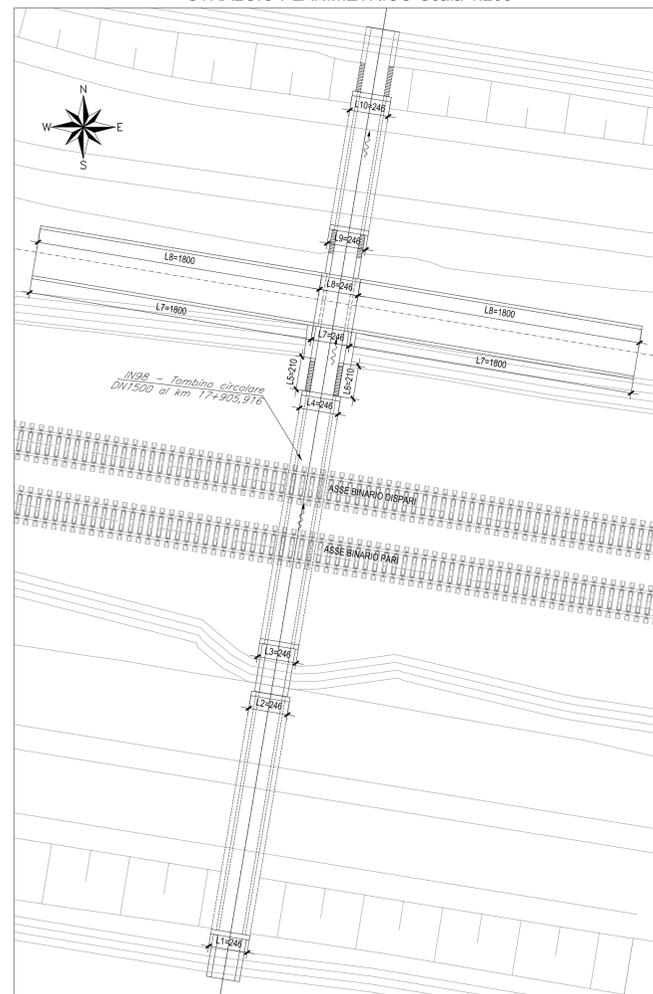

LUNGHEZZA PARAPETTO (m)	
L1	2.46
L2	2.46
L3	2.46
L4	2.46
L5	2.10
L6	2.10
L7	38.46
L8	38.46
L9	2.46
L10	2.46
L tot	14.04

PARTICOLARI IMPERMEABILIZZAZIONE SCATOLARE

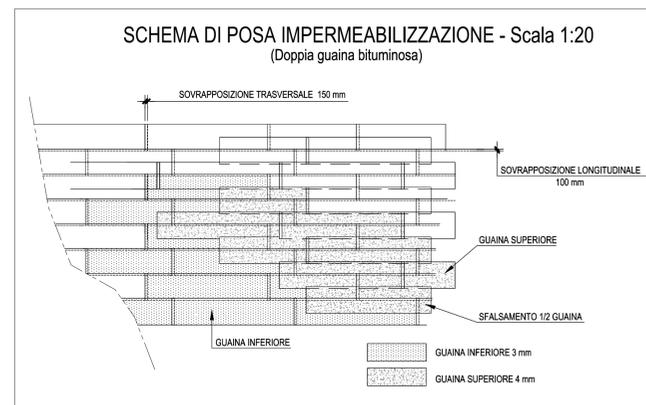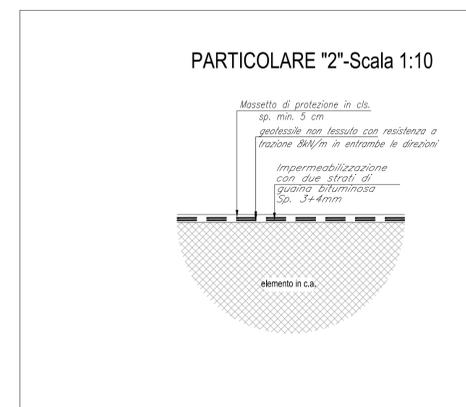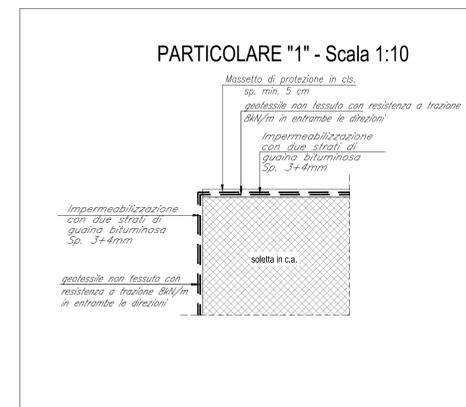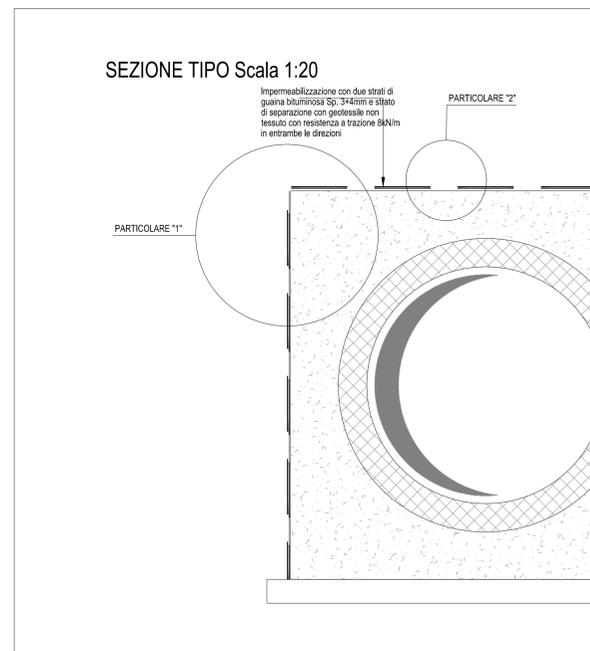

COMMITTENTE:
RFI
RETE FERROVIARIA ITALIANA
GRUPPO FERROVIE DELLO STATO ITALIANE
DIREZIONE INVESTIMENTI
DIREZIONE PROGRAMMI INVESTIMENTI
DIRETTRICE SUD - PROGETTO ADRIATICA

DIREZIONE LAVORI:
ITALFER
GRUPPO FERROVIE DELLO STATO ITALIANE

APPALTATORE:
AD AGOSTINO COSTRUZIONI GENERALI S.p.A.
MessAgel ATLANTE

PROGETTAZIONE:
MANDATARIA **HUB** MANDANTI **HYpro**

PROGETTO ESECUTIVO
LINEA PESCARA - BARI
RADDOPPIO DELLA TRATTA FERROVIARIA TERMOLI - LESINA
LOTTO 2 e 3: RADDOPPIO TERMOLI - RIPALTA

IN98 - Tombino circolare DN1500 al km 17+905,916
Particolari costruttivi

APPALTATORE DIRETTORE TECNICO A.A. DI AGOSTINO COSTRUZIONI GENERALI S.p.A. (Ing. Giorgio Ferraro)	PROGETTAZIONE DIRETTORE DELLA PROGETTAZIONE Ing. M. Calderoni	SCALA: Var.
COMMESSA	LOTTO FASE ENTE	TEC.DOC. OPERA/DISCIPLINA
PROGR.	REV.	

LI0B 02 E ZZ BB IN9800 002 C

Revis.	Descrizione	Redatto	Data	Verificato	Data	Approvato	Data	Autorizzato Data
A	Prima Emissione	Ing. M. Calderoni	Dicembre 2022	Ing. V. Carozza	Dicembre 2022	S. Canale	Dicembre 2022	
B	Aggiornamento per Rn+0201	Ing. A. Zaca	Luglio 2023	Ing. M. Calderoni	Luglio 2023	S. Canale	Luglio 2023	
C	Revisione a seguito di OGS-CC41	Ing. A. Zaca	Ottobre 2023	Ing. M. Calderoni	Ottobre 2023	S. Canale	Ottobre 2023	