STRALCIO PLANIMETRICO-Scala 1:200

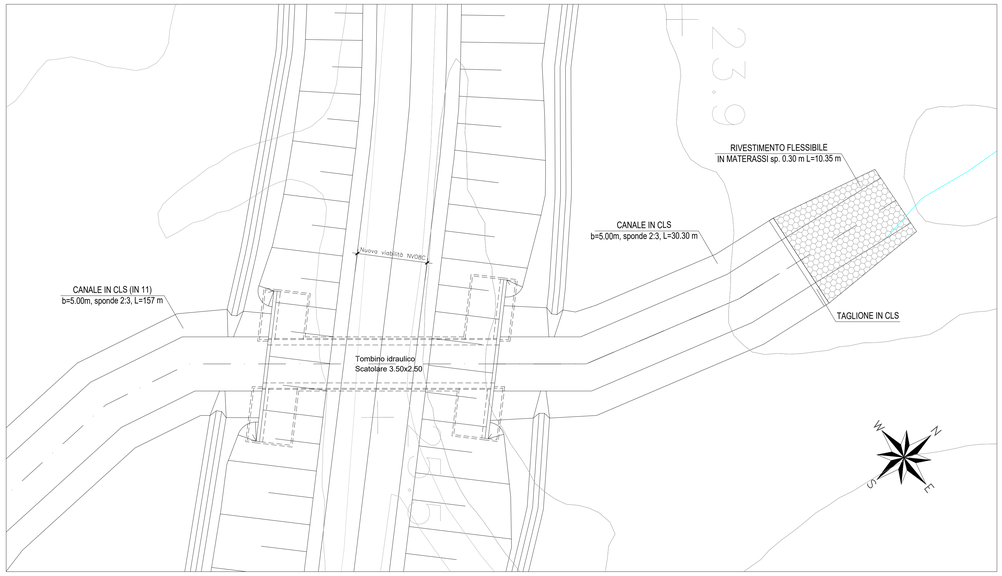

SEZIONE A-A-Scala 1:50

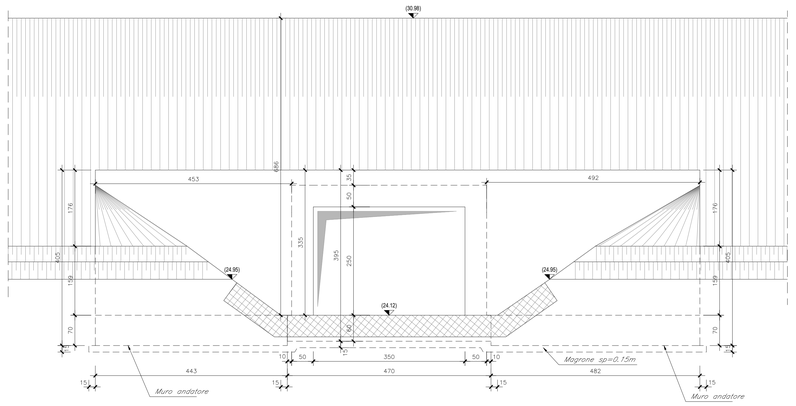

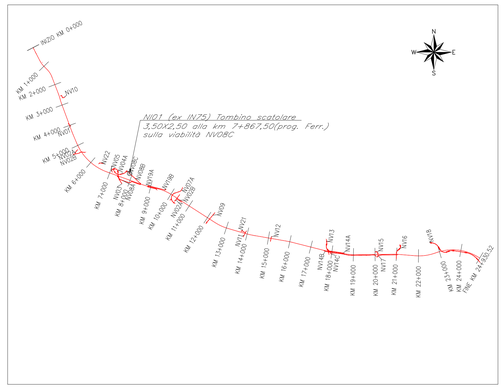

SEZIONE C-C-Scala 1:50

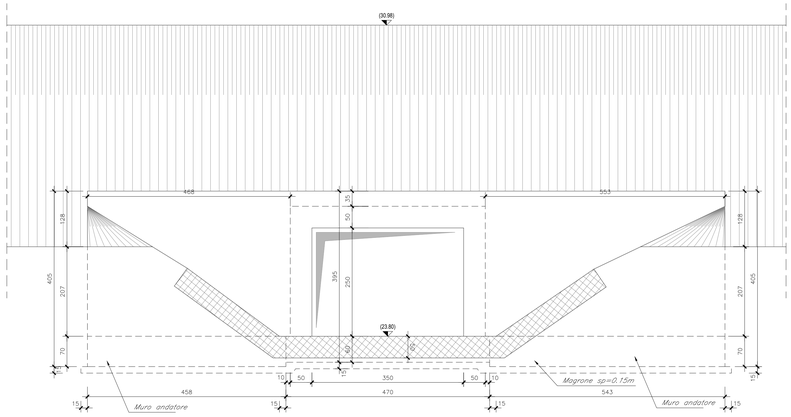

SEZIONE D-D-Scala 1:50

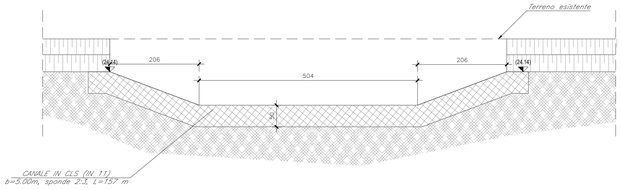

DETTAGLIO "X"-Scala 1:20

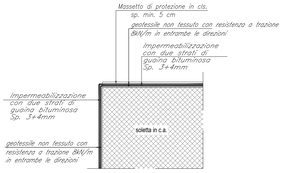

DETTAGLIO "Y"-Scala 1:20

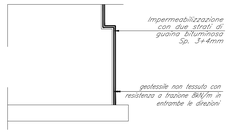

PIANTA -Scala 1:100

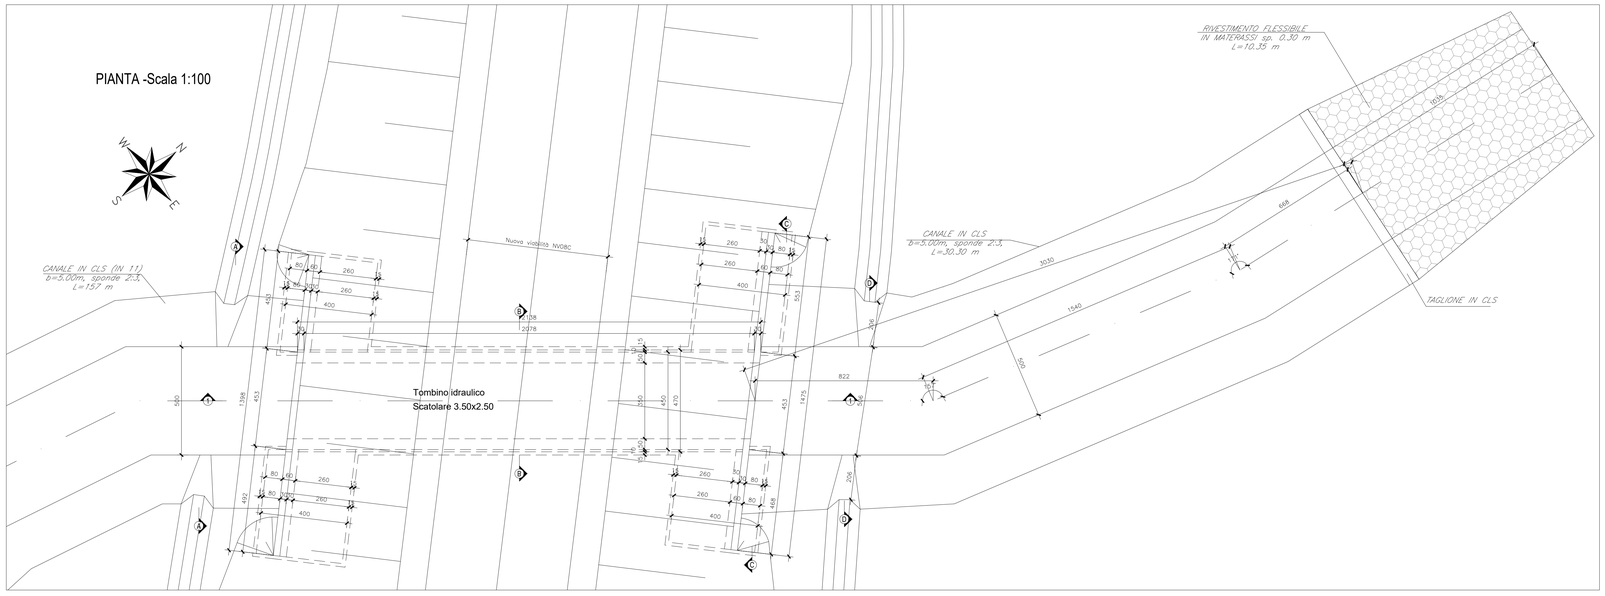

SEZIONE B-B-Scala 1:50

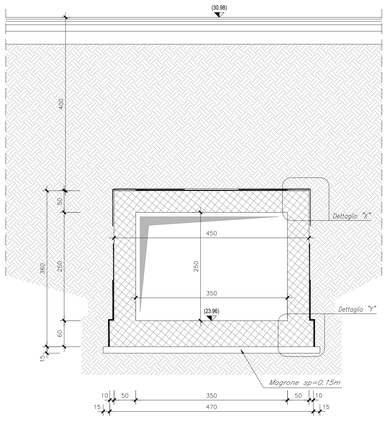

SEZIONE MURI ANDATORI
Scala 1:50

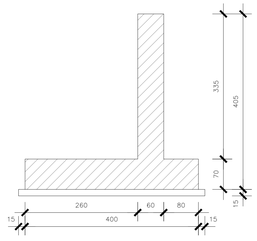

SEZIONE LONGITUDINALE 1-1 -Scala 1:100

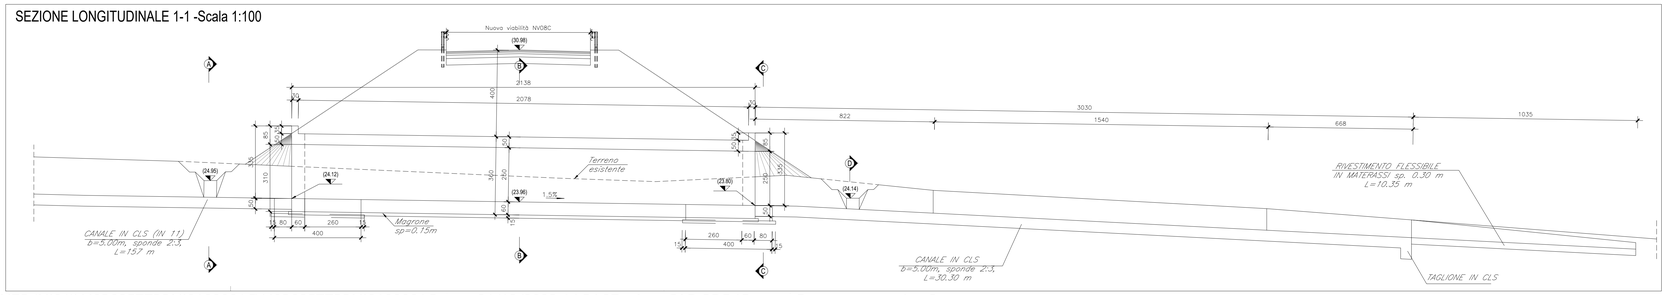

GETTI IN OPERA

CALCESTRUZZO MAGRO E GETTO DI LIVELLAMENTO

- CLASSE DI RESISTENZA MINIMA C12/15
- TIPO CEMENTO CEM I-V
- CLASSE DI ESPOSIZIONE AMBIENTALE : X0

CALCESTRUZZO TOMBINI

- CLASSE DI RESISTENZA MINIMA C32/40
- TIPO CEMENTO CEM I-V
- RAPPORTO A/C : ≤ 0.50
- CLASSE MINIMA DI CONSISTENZA : S4
- CLASSE DI ESPOSIZIONE AMBIENTALE : XS1
- COPRIFERRO = 50 mm
- DIAMETRO MASSIMO INERTI : 20 mm

CALCESTRUZZO MURI D'IMBOCCO, CANALI RETTANGOLARI, CANALI AD U, CANALETTA TRAPEZIA

- CLASSE DI RESISTENZA MINIMA C30/37
- TIPO CEMENTO CEM I-V
- RAPPORTO A/C : ≤ 0.55
- CLASSE MINIMA DI CONSISTENZA : S4
- CLASSE DI ESPOSIZIONE AMBIENTALE : XA1
- COPRIFERRO = 40 mm
- DIAMETRO MASSIMO INERTI : 20 mm

ACCIAIO ORDINARIO PER CALCESTRUZZO ARMATO

IN BARRE E RETI ELETTROSALDATE
B450C saldabile che presenta le seguenti caratteristiche :
- Tensione di snervamento caratteristica — $f_{yk} \geq 450\ N/mm^2$
- Tensione caratteristica a rottura — $f_{tk} \geq 540\ N/mm^2$
  $1.15 \leq f_{tk}/f_{yk} < 1.35$

COMMITTENTE:
RFI RETE FERROVIARIA ITALIANA
GRUPPO FERROVIE DELLO STATO ITALIANE
DIREZIONE INVESTIMENTI
DIREZIONE PROGRAMMI INVESTIMENTI
DIREZIONE SUD - PROGETTO ADRIATICA

DIREZIONE LAVORI:
ITALFERR GRUPPO FERROVIE DELLO STATO ITALIANE

APPALTATORE:
AGOSTINO COSTRUZIONI GENERALI — RESEARCH — ATLANTE
MANDATARIA MANDANTI

PROGETTAZIONE:
MANDATARIA HUB MANDANTI HYpro

PROGETTO ESECUTIVO

LINEA PESCARA - BARI
RADDOPPIO DELLA TRATTA FERROVIARIA TERMOLI - LESINA
LOTTO 2 e 3: RADDOPPIO TERMOLI - RIPALTA

Firmato digitalmente da: Facchini Massimo
Firmato il 14/03/2024 16:53
Serial#: Certificato: 2702585
Valido dal 01/09/2023 al 01/09/2026
InfoCamere Qualified Electronic Signature CA

NI01 (ex IN75) Tombino scatolare 3,50X2,50 alla km 7+867,50(prog. Ferr.) alla viabilità NV08C
Planimetria di inquadramento e sezioni

APPALTATORE	PROGETTAZIONE	SCALA:
DIRETTORE TECNICO A.A. D'AGOSTINO COSTRUZIONI GENERALI S.r.l. Il Direttore Tecnico Ing. Giorgio Antonio	DIRETTORE TECNICA E RESPONSABILE INTEGRAZIONE PRESTAZIONI SPECIALISTICHE Ing. M. Caldarone	1:200

COMMESSA	LOTTO	FASE	ENTE	TIPO DOC	OPERA/DISCIPLINA	PROGR.	REV.
LI0B	02	E	ZZ	PB	NI0100	001	C

Revis.	Descrizione	Redatto	Data	Verificato	Data	Approvato	Data	Autorizzato Data
A	Prima Emissione	Ing. M. Caldarone	Dicembre 2022	Ing. V. Calzona	Dicembre 2022	S. Canale	Dicembre 2022	
B	Aggiornamento per Rdo n.0297	Ing. A. Zaza	28/06/2023	Ing. M. Caldarone	28/06/2023	S. Canale	28/06/2023	
C	Revisione a seguito di OD-CC-01	Ing. A. Zaza	Ottobre 2023	Ing. M. Caldarone	Ottobre 2023	S. Canale	Ottobre 2023	

File: LI0B02EZZPBNI0100001C.DWG — n. Elab.:

C:\Users\User\Desktop\IT048 - TERMOLI LESINA\INPUT\WORK\IN75 (NI01)\LI0B02EZZPBNI0100001C\LI0B02EZZPBNI0100001C.dwg, 21/12/2023 14:54:27, _AutoCAD PDF (General Documentation).pc3