
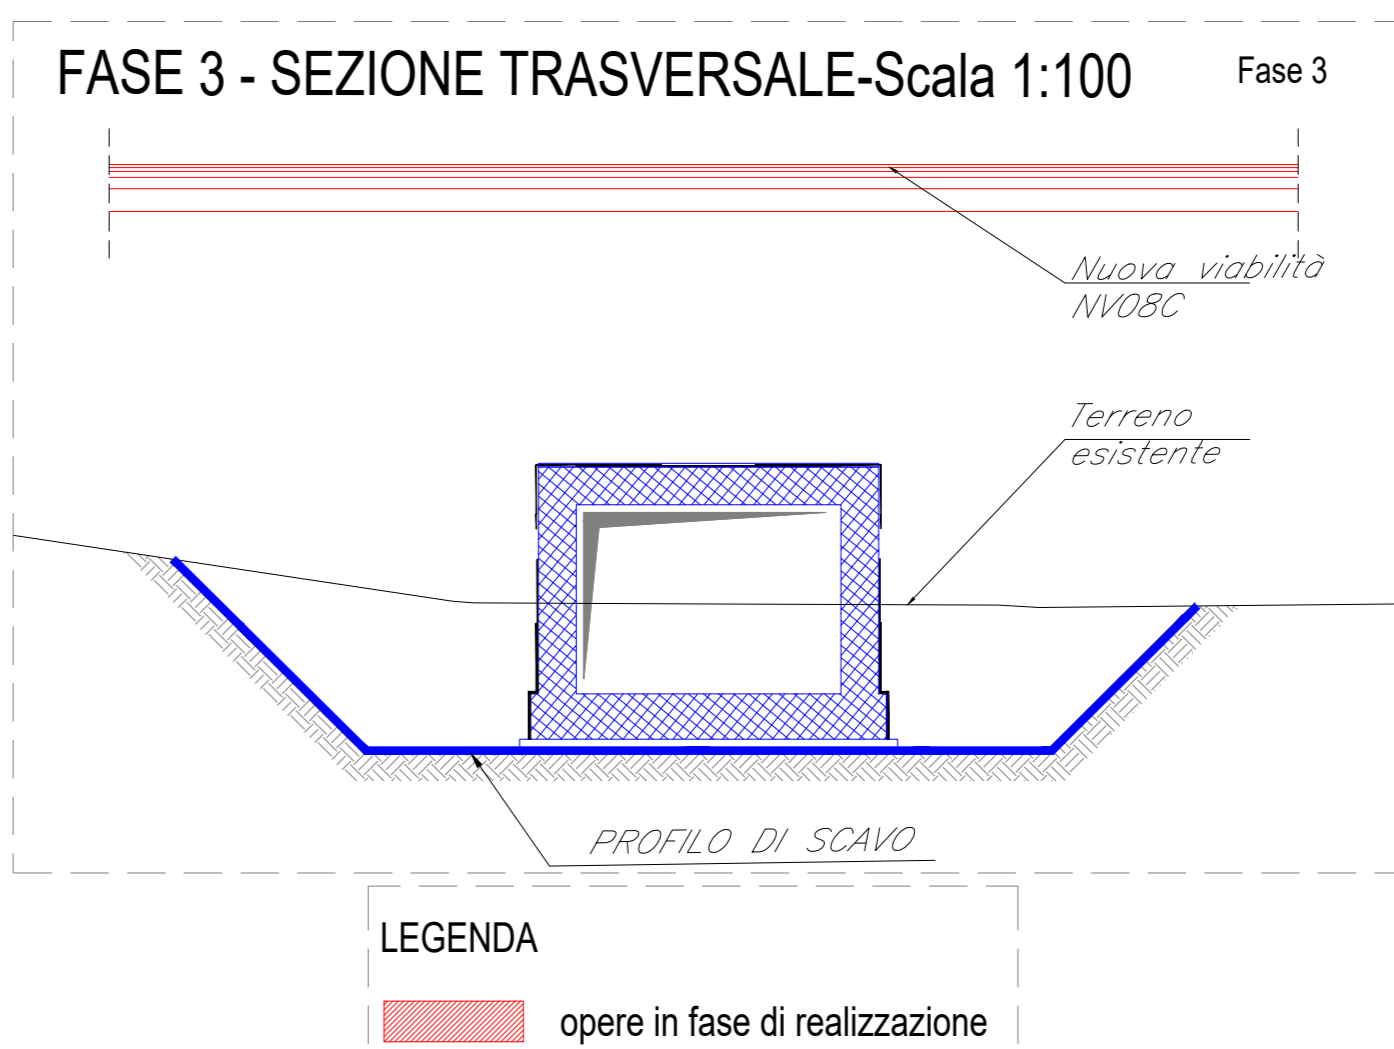
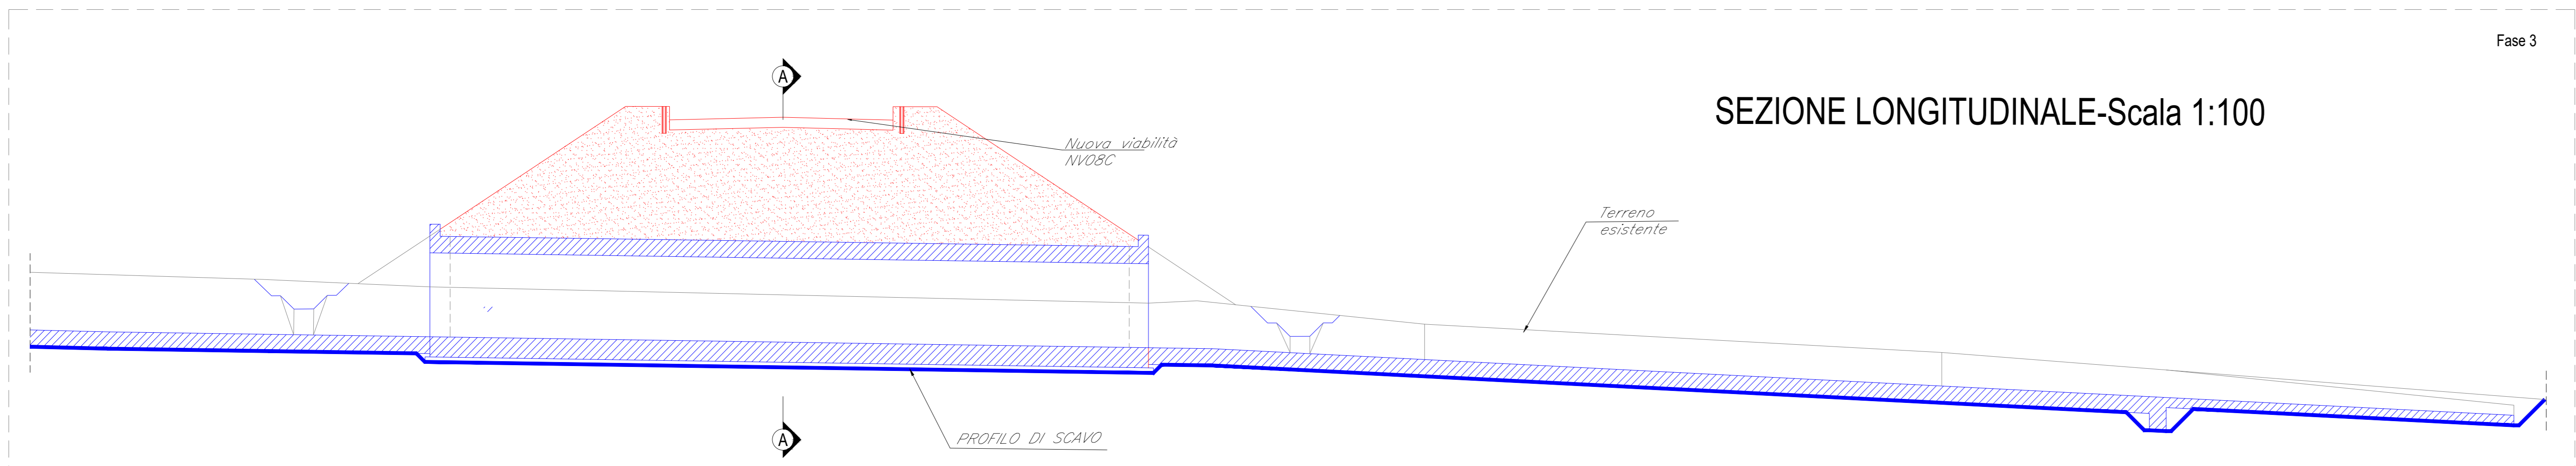
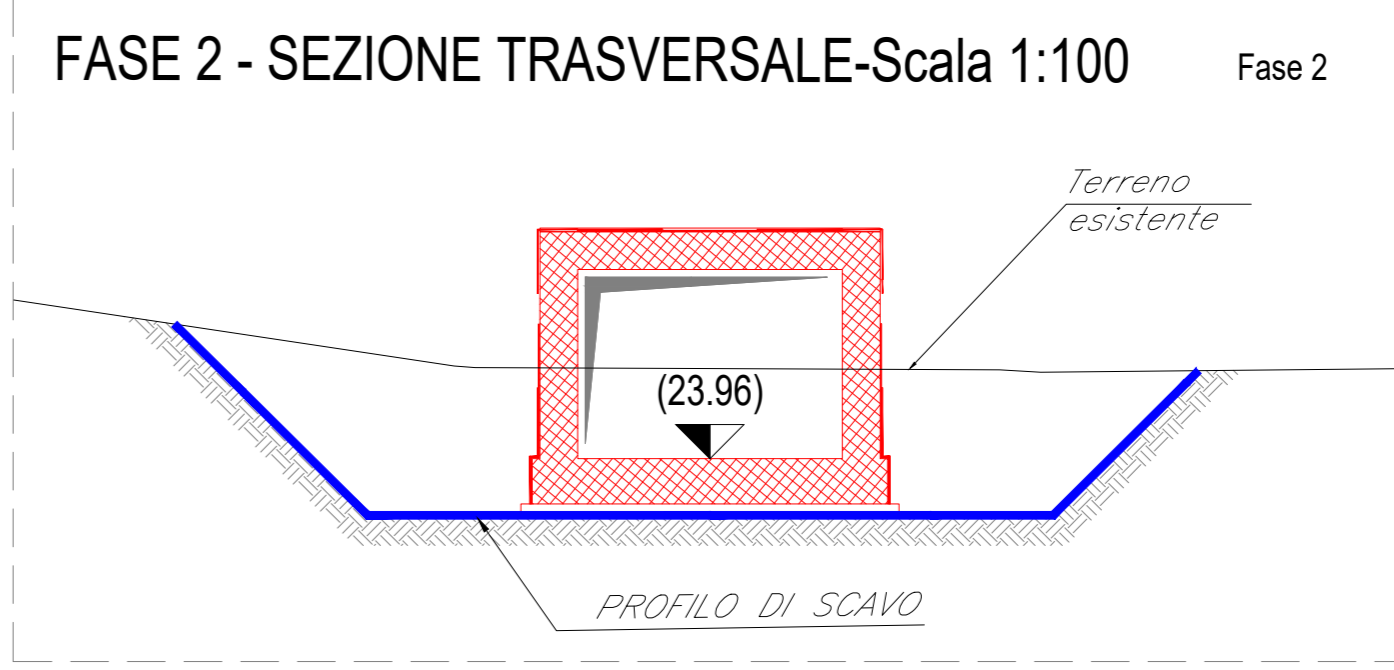
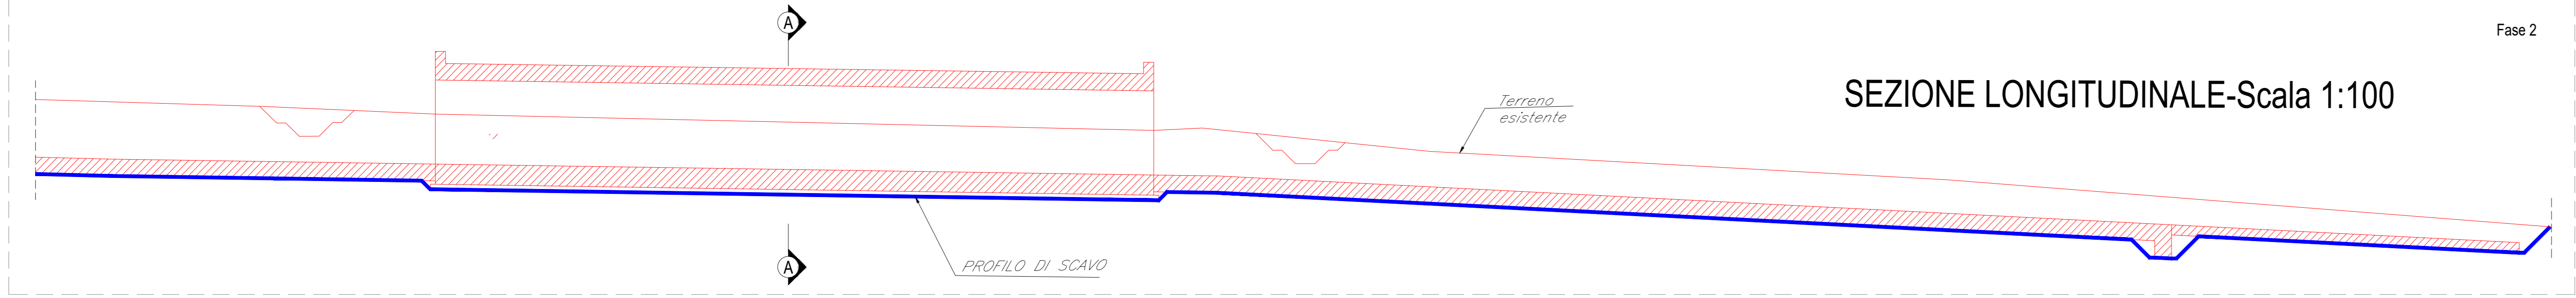
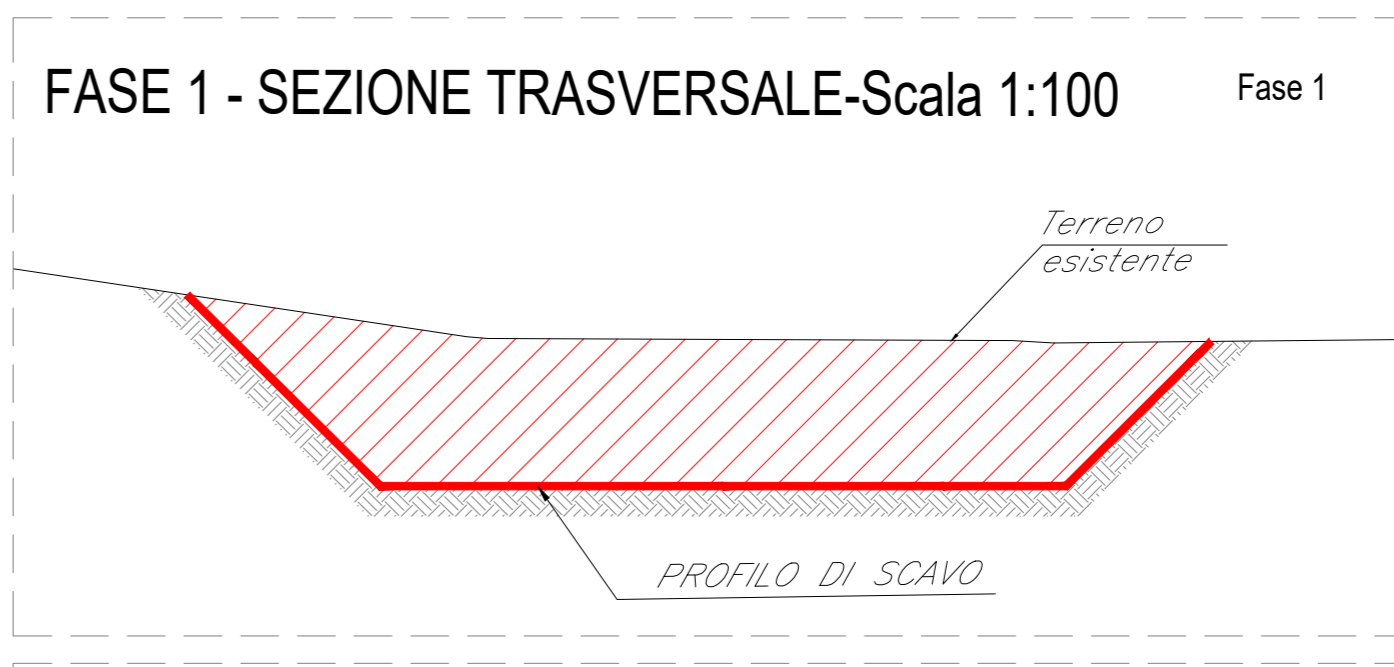
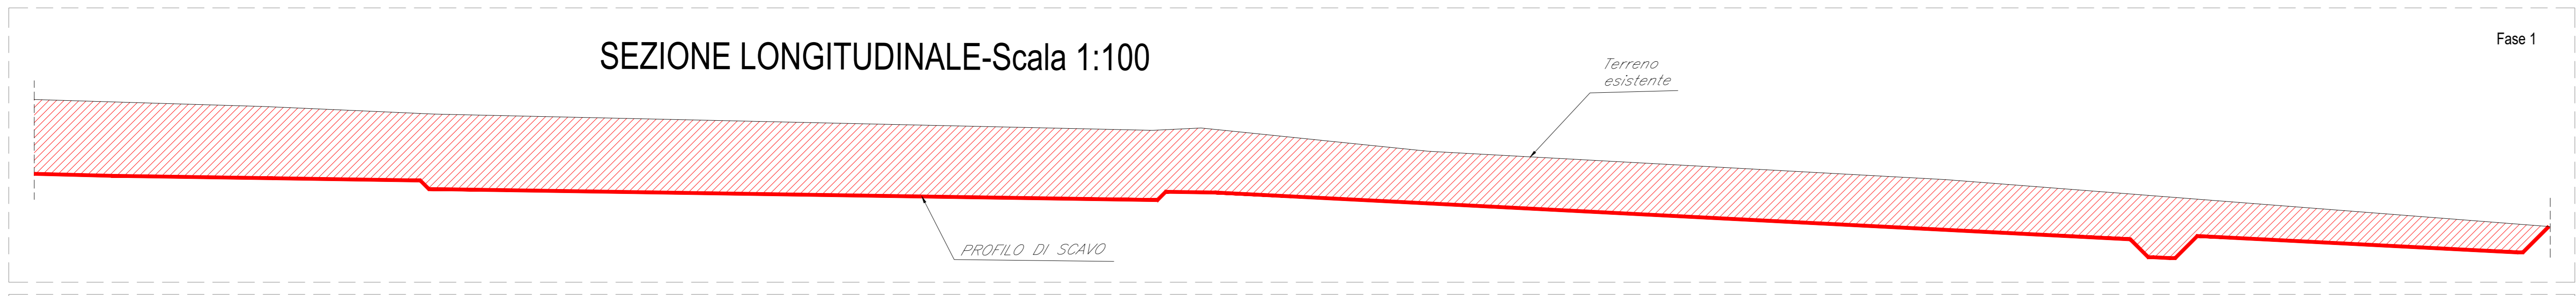
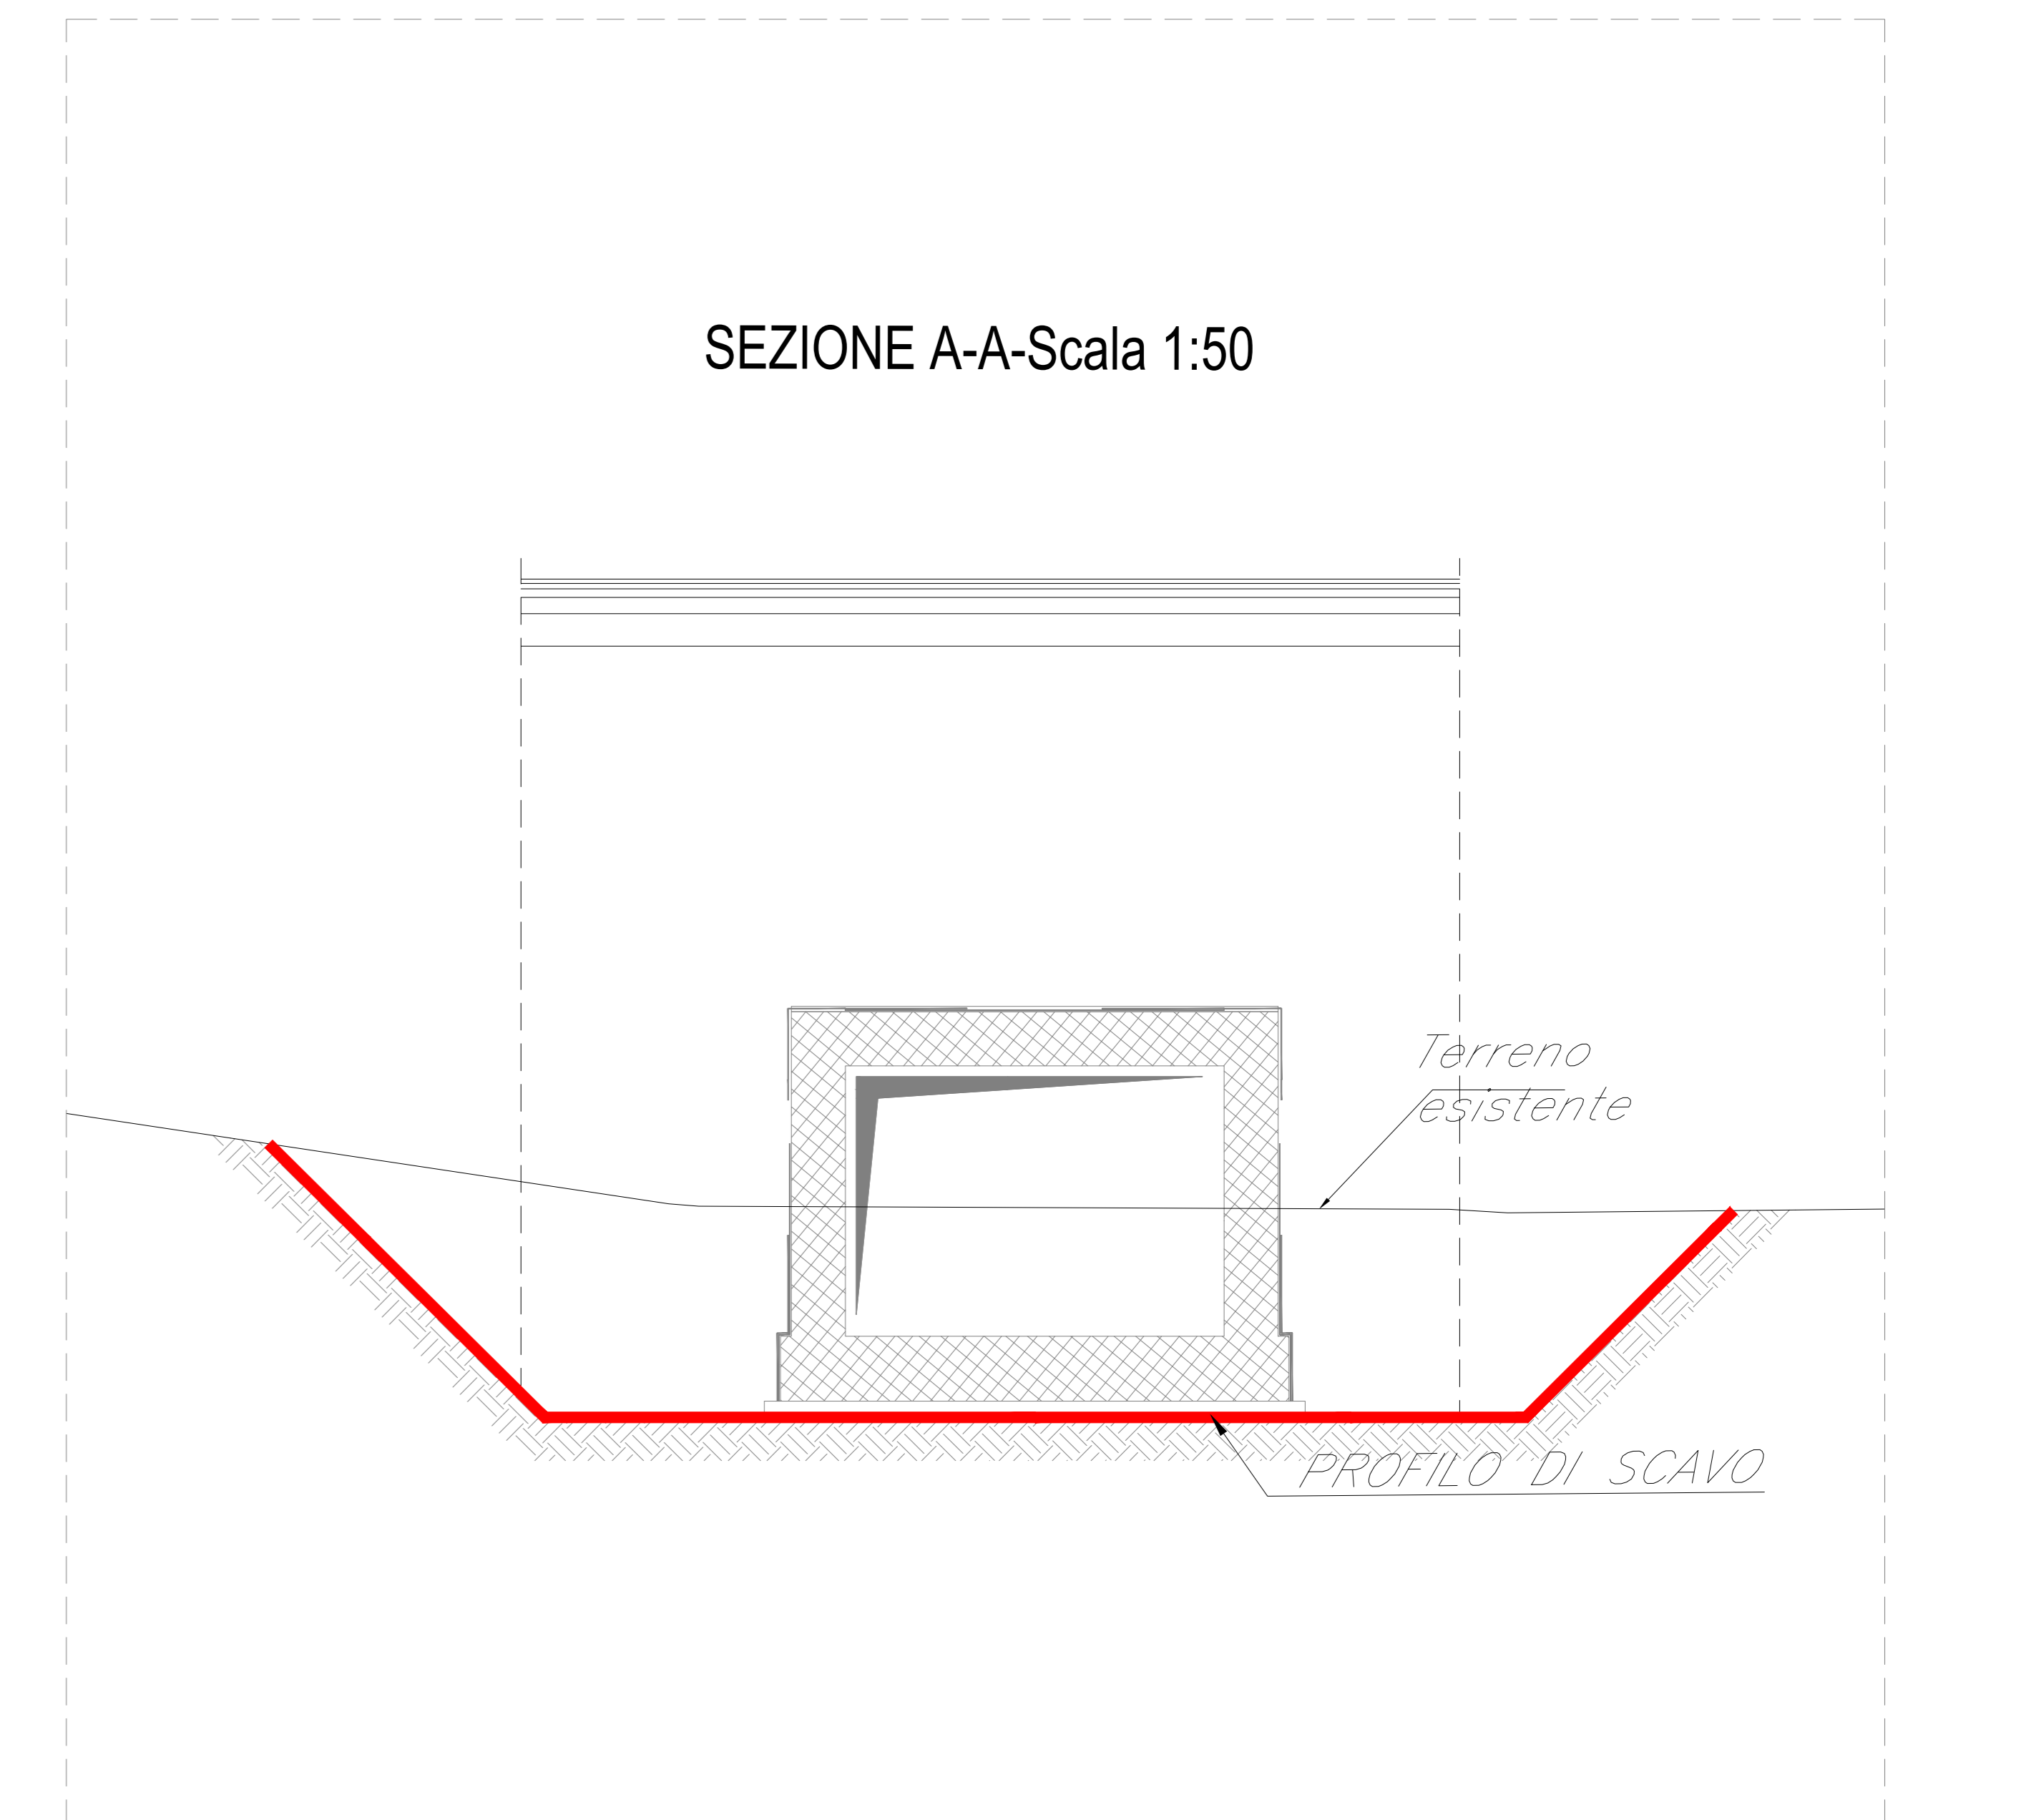
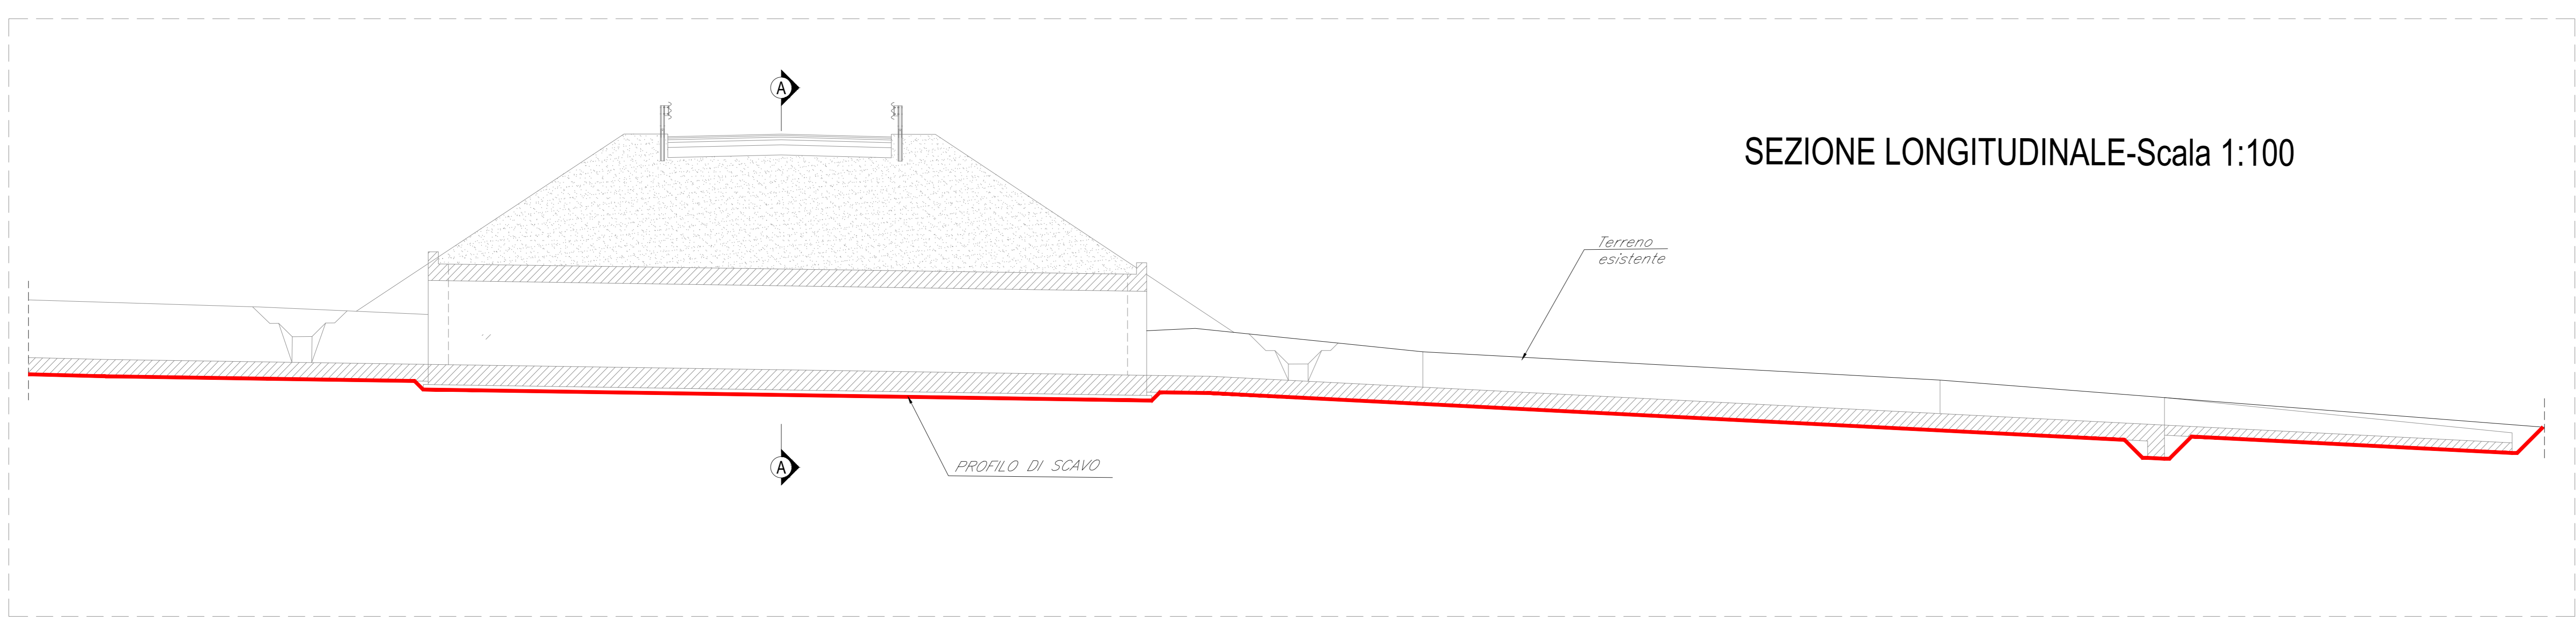


- Fase 1:**
 - Preparazione cantiere
 - Pulizia e taglio arbusti
 - Realizzazione dello scavo necessario alla realizzazione delle opere.
- Fase 2:**
 - Realizzazione platea di fondazione
 - Realizzazione delle opere strutturali in elevazione
- Fase 3:**
 - Realizzazione del nuovo rilevato stradale dell'NV08C
 - Opere di finitura
 - Ripristino aree

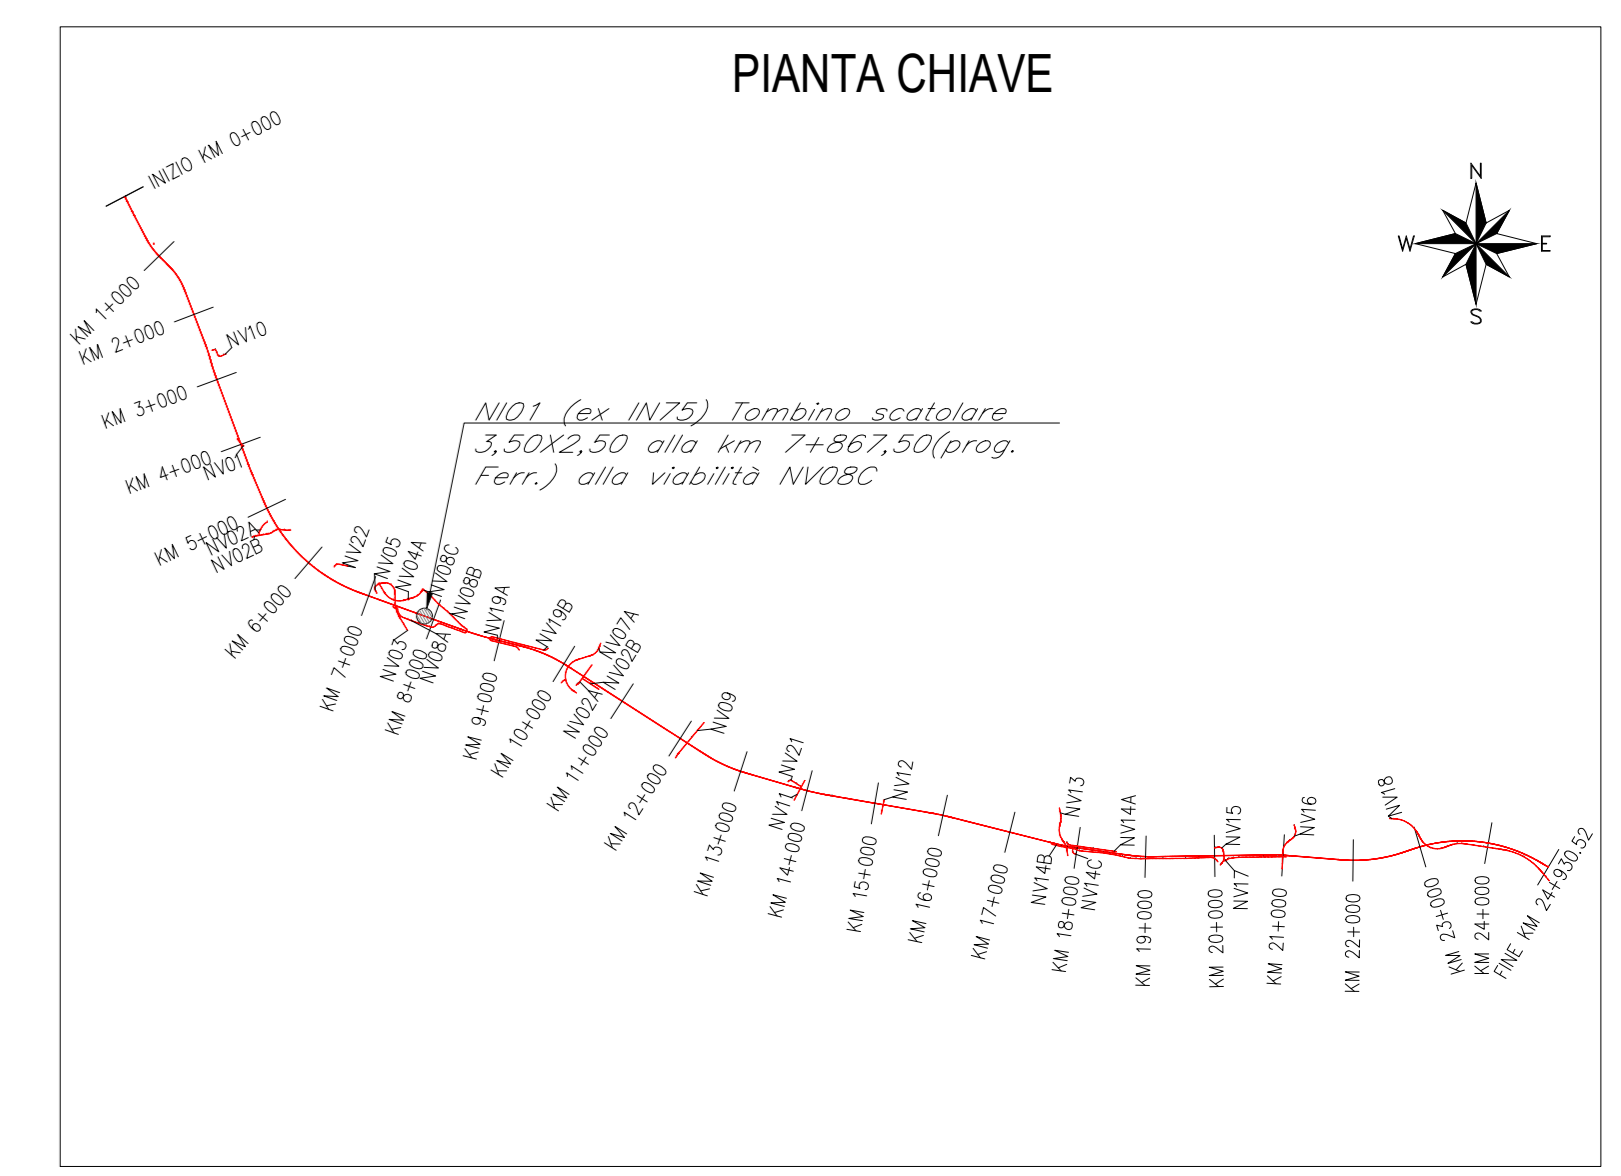

- LEGENDA**
- opere in fase di realizzazione
 - opere già realizzate

COMITENTE: RFI - RETE FERROVIARIA ITALIANA - GRUPPO FERROVIE DELLO STATO ITALIANE - DIREZIONE INVESTIMENTI - DIREZIONE PROGRAMMI INVESTIMENTI - DIRETTRICE SUD - PROGETTO ADRIATICA

DIREZIONE LAVORI: ITALFERR - GRUPPO FERROVIE DELLO STATO ITALIANE

APPALTATORE: AGOSTINO COSTRUZIONI - MANDATARIA; ATLANTE - MANDANTI

PROGETTAZIONE: HUB - MANDATARIA; EYpro - MANDANTI

PROGETTO ESECUTIVO

LINEA PESCARA - BARI
RADDOPPIO DELLA TRATTA FERROVIARIA TERMOLI - LESINA
LOTTO 2 e 3: RADDOPPIO TERMOLI - RIPALTA

NI01 (ex IN75) Tombino scatolare 3.50x2.50 alla km 7+967.50(prog. Ferr.) alla viabilità NV08C
 Pianta e sezioni di scavo e fasi costruttive dell'opera

Rev.	Descrizione	Redatto	Verificato	Data	Approvato	Data	Autore/Rev. Data
A	Nota Disegno	Ing. M. Calabrese	Ing. V. Calabrese	02/09/2023	S. Calabrese	02/09/2023	
B	Aggiornamento per File 007	Ing. A. Zappalà	Ing. M. Calabrese	02/09/2023	S. Calabrese	02/09/2023	
C	Revisione a seguito di OD0001	Ing. A. Zappalà	Ing. M. Calabrese	02/09/2023	S. Calabrese	02/09/2023	

COMMESSA: LI0B02EZZPANI0100001C
 LOTTO: 02
 FASE: E
 BITE: ZZ
 OPERA/DISCIPLINA: PA
 PROG.: NI0100
 REV.: 001
 C

File: LI0B02EZZPANI0100001C.DWG n. Elab.: 1