
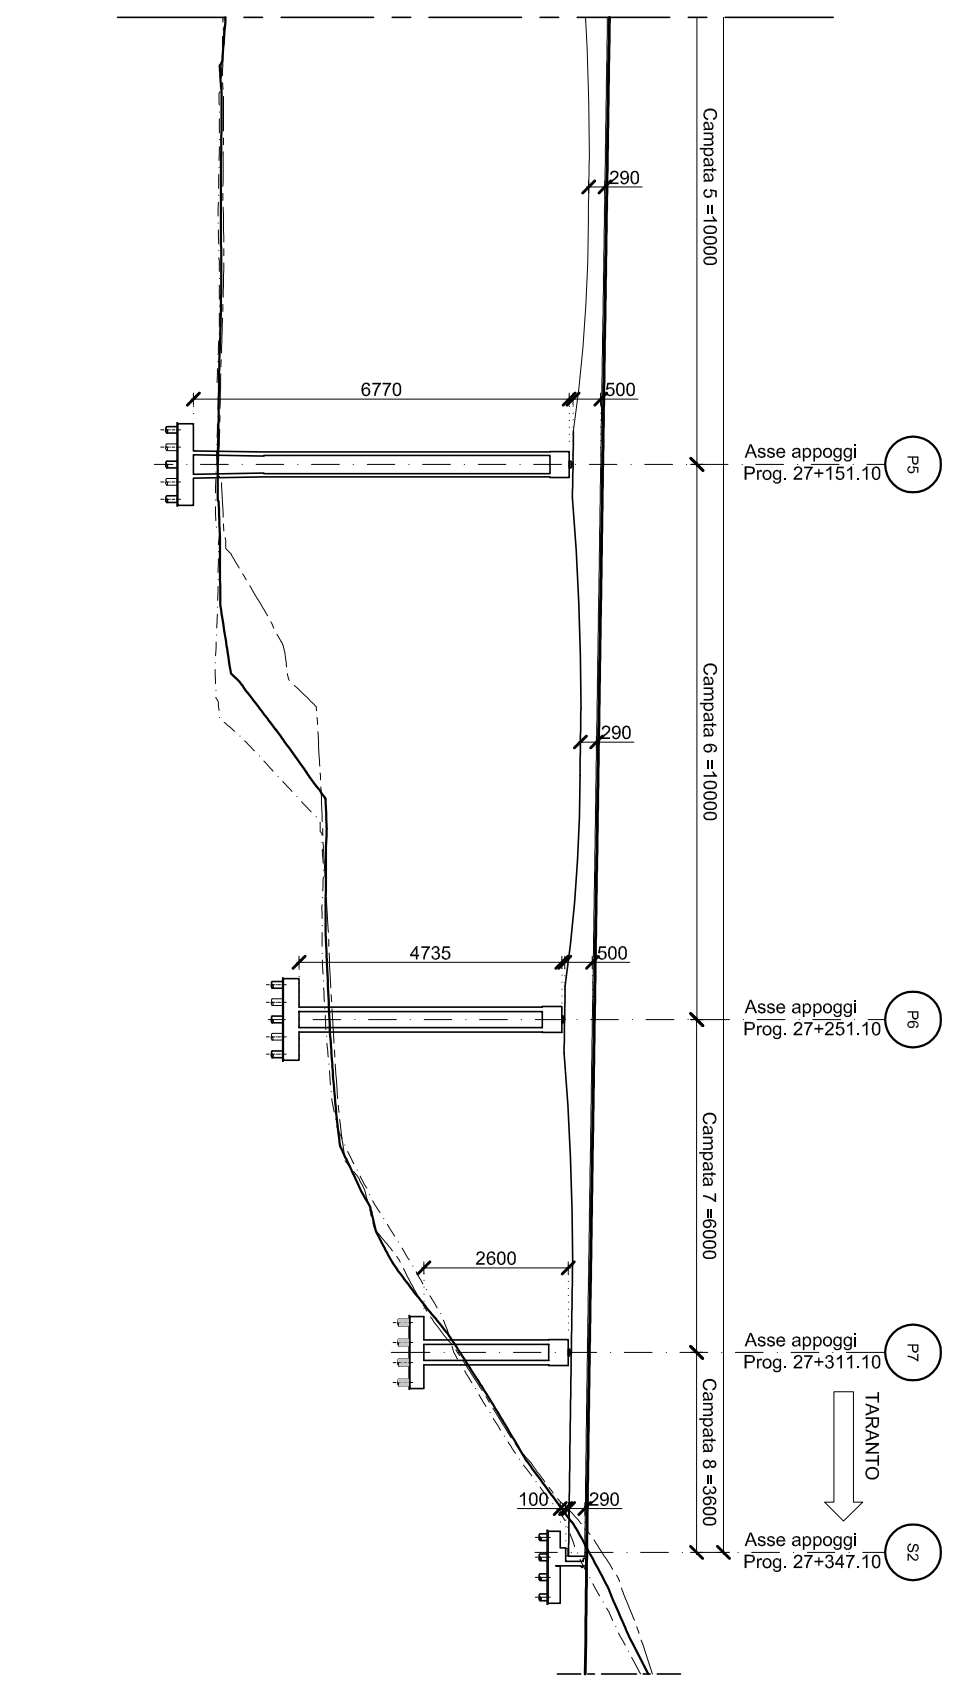


**Viadotto Avena**  
**Profilo longitudinale**  
 Scala 1:1.500

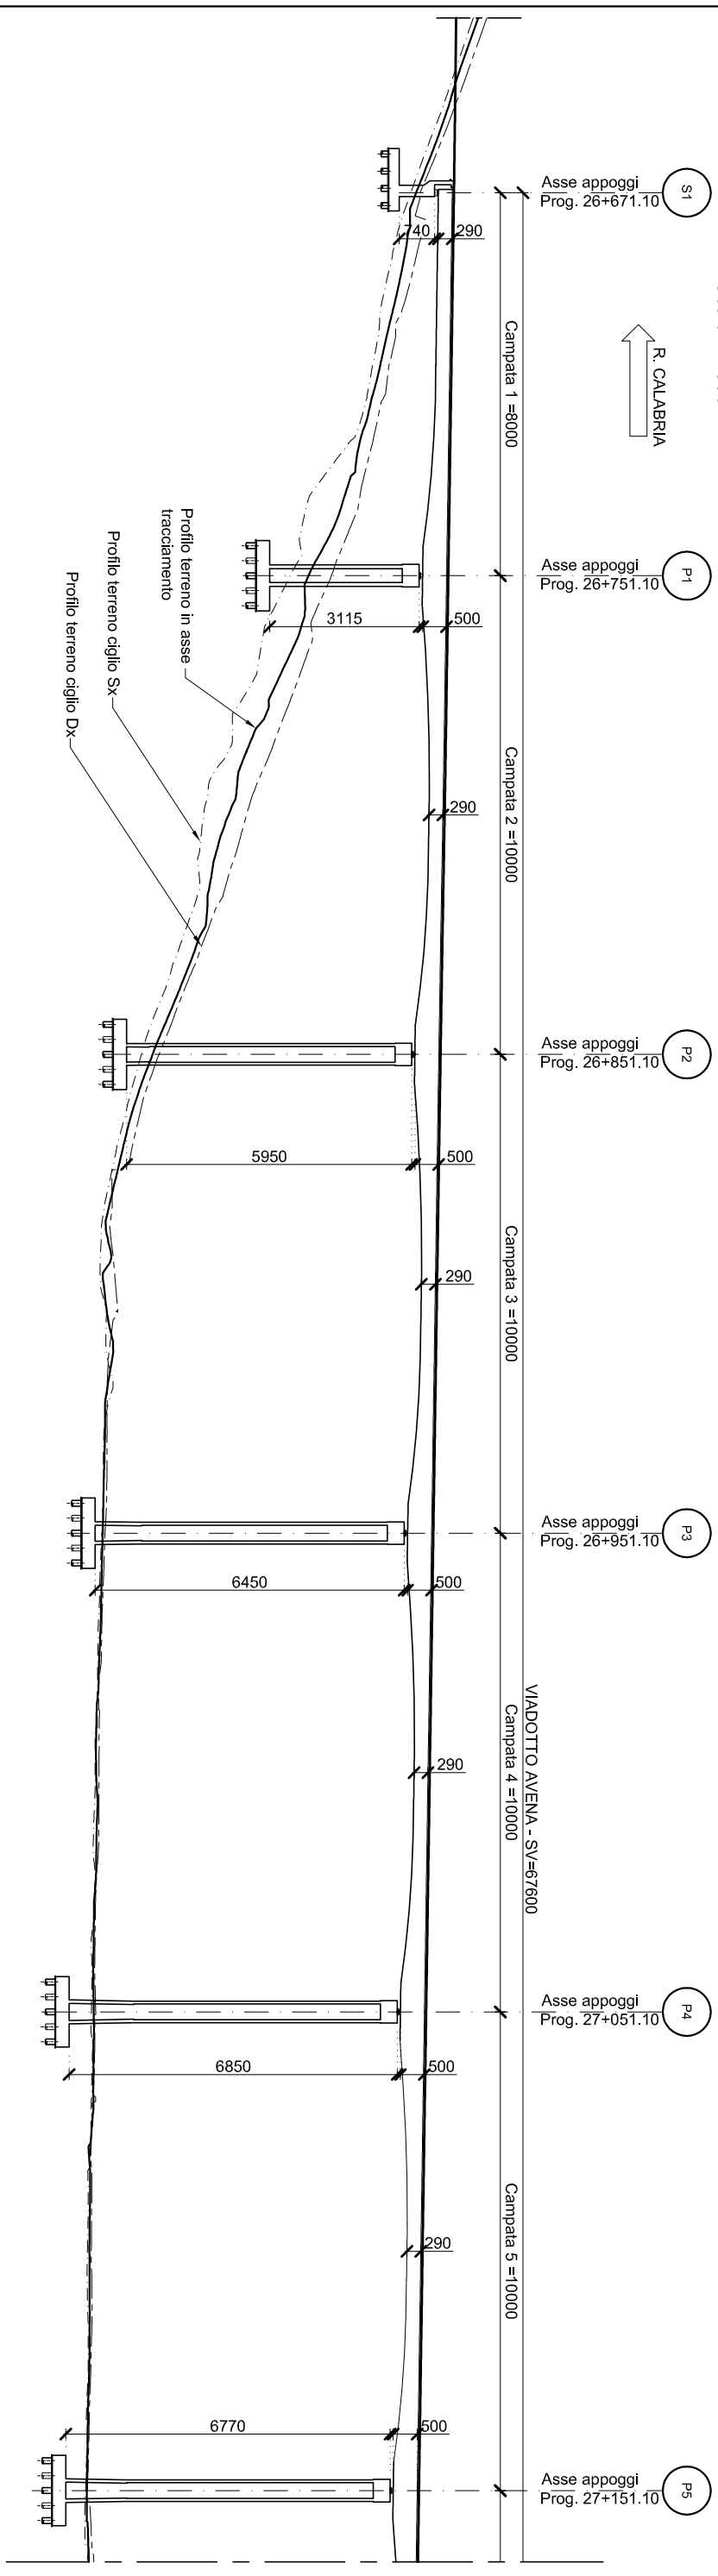

**Sezione trasversale**  
 Scala 1:200

cod. elaborato :  
**I13 - d5**

**VIADOTTO AVENA**  
 Profilo longitudinale e sezione trasversale

scala:  
 1:1.500/200