SEZIONE LONGITUDINALE 1-1-Scala 1:100

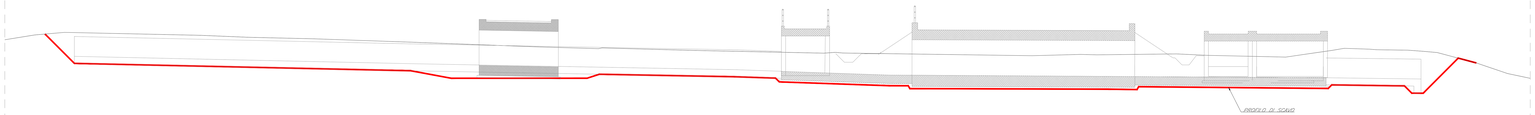

PIANTA CHIAVE

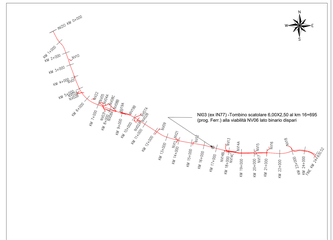

PIANTA-Scala 1:200

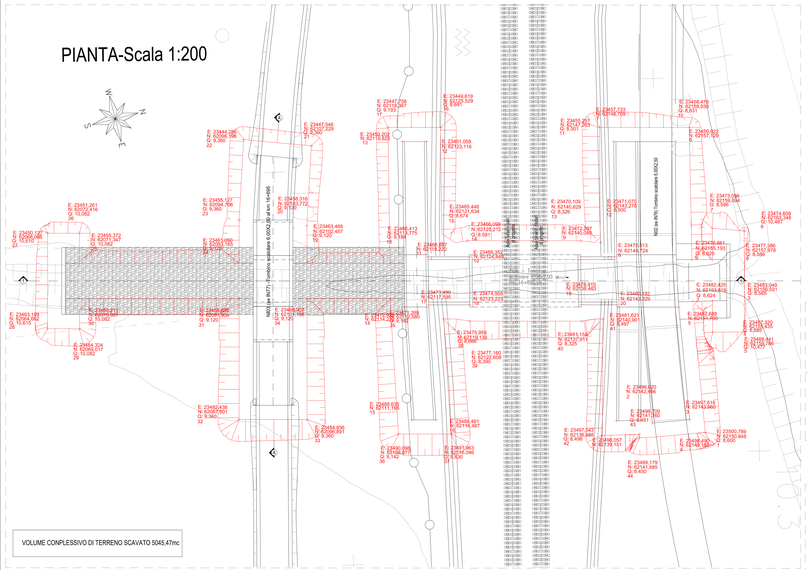

SEZIONE A-A-Scala 1:100

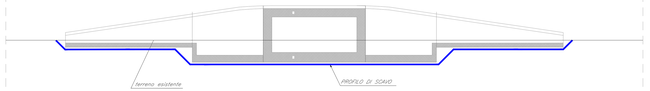

FASE 1 - SEZIONE LONGITUDINALE 1-1-Scala 1:200

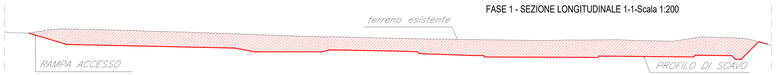

Fase 1:
- Preparazione cantiere
- Pulizia e taglio arbusti
- Realizzazione dello scavo necessario alla realizzazione delle opere.

Fase 2:
- Realizzazione platea di fondazione
-Realizzazione delle opere strutturali in elevazione

Fase 3:
- Realizzazione opere di finitura
-Ripristino aree

FASE 1 - SEZIONE TRASVERSALE A-A-Scala 1:100

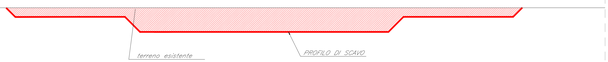

FASE 2 - SEZIONE LONGITUDINALE 1-1-Scala 1:200

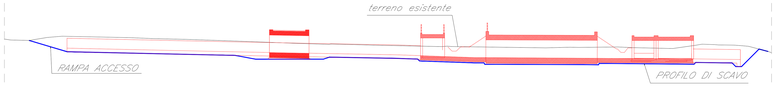

Nota:
La pianta scavi dell'NI02 dell'NI03 e dell'IN26 vengono realizzate contemporaneamente per ottimizzazione delle risorse lavoro, data la vicinanza delle opere.

LEGENDA
- opere in fase di realizzazione
- opere già realizzate

FASE 2 - SEZIONE TRASVERSALE A-A -Scala 1:100

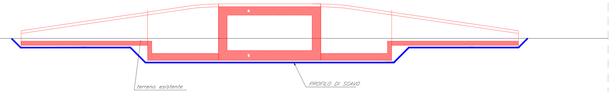

FASE 3 - SEZIONE LONGITUDINALE 1-1-Scala 1:200

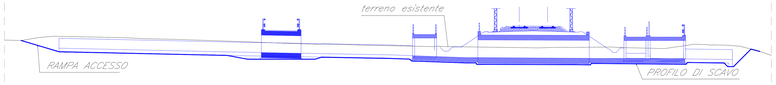

FASE 3 - SEZIONE TRASVERSALE A-A-Scala 1:100

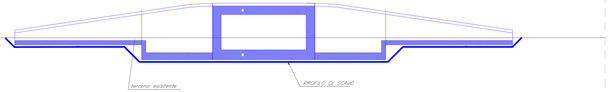

COMMITTENTE:

RFI RETE FERROVIARIA ITALIANA
GRUPPO FERROVIE DELLO STATO ITALIANE
DIREZIONE INVESTIMENTI
DIREZIONE PROGRAMMI INVESTIMENTI
DIRETTRICE SUD - PROGETTO ADRIATICA

DIREZIONE LAVORI:

ITALFERR GRUPPO FERROVIE DELLO STATO ITALIANE

APPALTATORE:

CONSORZIO STABILE ARCHITETTI ITALIANI — ACESTINO — RAMMALDI — ATLANTE

MANDATARIA — MANDANTI

PROGETTAZIONE: MANDATARIA HUB — MANDANTI STUDIO pro

PROGETTO ESECUTIVO

LINEA PESCARA - BARI
RADDOPPIO DELLA TRATTA FERROVIARIA TERMOLI - LESINA
LOTTO 2 e 3: RADDOPPIO TERMOLI - RIPALTA

NI03 (ex IN77) -Tombino scatolare 6.00X2.50 al km 16+695 (prog. Ferr.) alla viabilità NV06 lato binario dispari
Pianta e sezioni di scavo e fasi costruttive dell'opera

APPALTATORE	PROGETTAZIONE	Firmato digitalmente da: Faustino Massimo	SCALA:
CONSORZIO STABILE ARCHITETTI ITALIANI Società Consortile a r.l. Il Direttore Tecnico (Ing. Carmelo Rizzo)	UNIVERSITÀ DEGLI STUDI DI ROMA "LA SAPIENZA" DIPARTIMENTO DI INGEGNERIA STRUTTURALE, DEI TRASPORTI, ...	Società Consortile a r.l. Consorzio Stabile Architetti Italiani Validità dal 01/06/2022 al 01/06/2026	Var.

COMMESSA	LOTTO	FASE	ENTE	TIPO DOC.	OPERA/DISCIPLINA	PROGR.	REV.
LI0B	02	E	ZZ	PA	NI0300	001	C

Revis.	Descrizione	Redatto	Data	Verificato	Data	Approvato	Data	Autorizzato Data
A	Prima Emissione	Ing. M.Calderoni	Dicembre 2022	Ing. V. Calvarese	Dicembre 2022	G. Cascone	Dicembre 2022	
B	Aggiornamento Rev.USF	Ing. A.Zaina	Luglio 2023	Ing. M.Calderoni	Luglio 2023	G. Cascone	Luglio 2023	
C	Revisione a seguito di ERI-CLAV	Ing. A.Zaina	Ottobre 2023	Ing. M.Calderoni	Ottobre 2023	G. Cascone	Ottobre 2023	

File: LI0B02EZZPANI0300001C.DWG — n. Elab.: