


Viadotto Stellitano
Pianta fondazione
Scala 1:1000

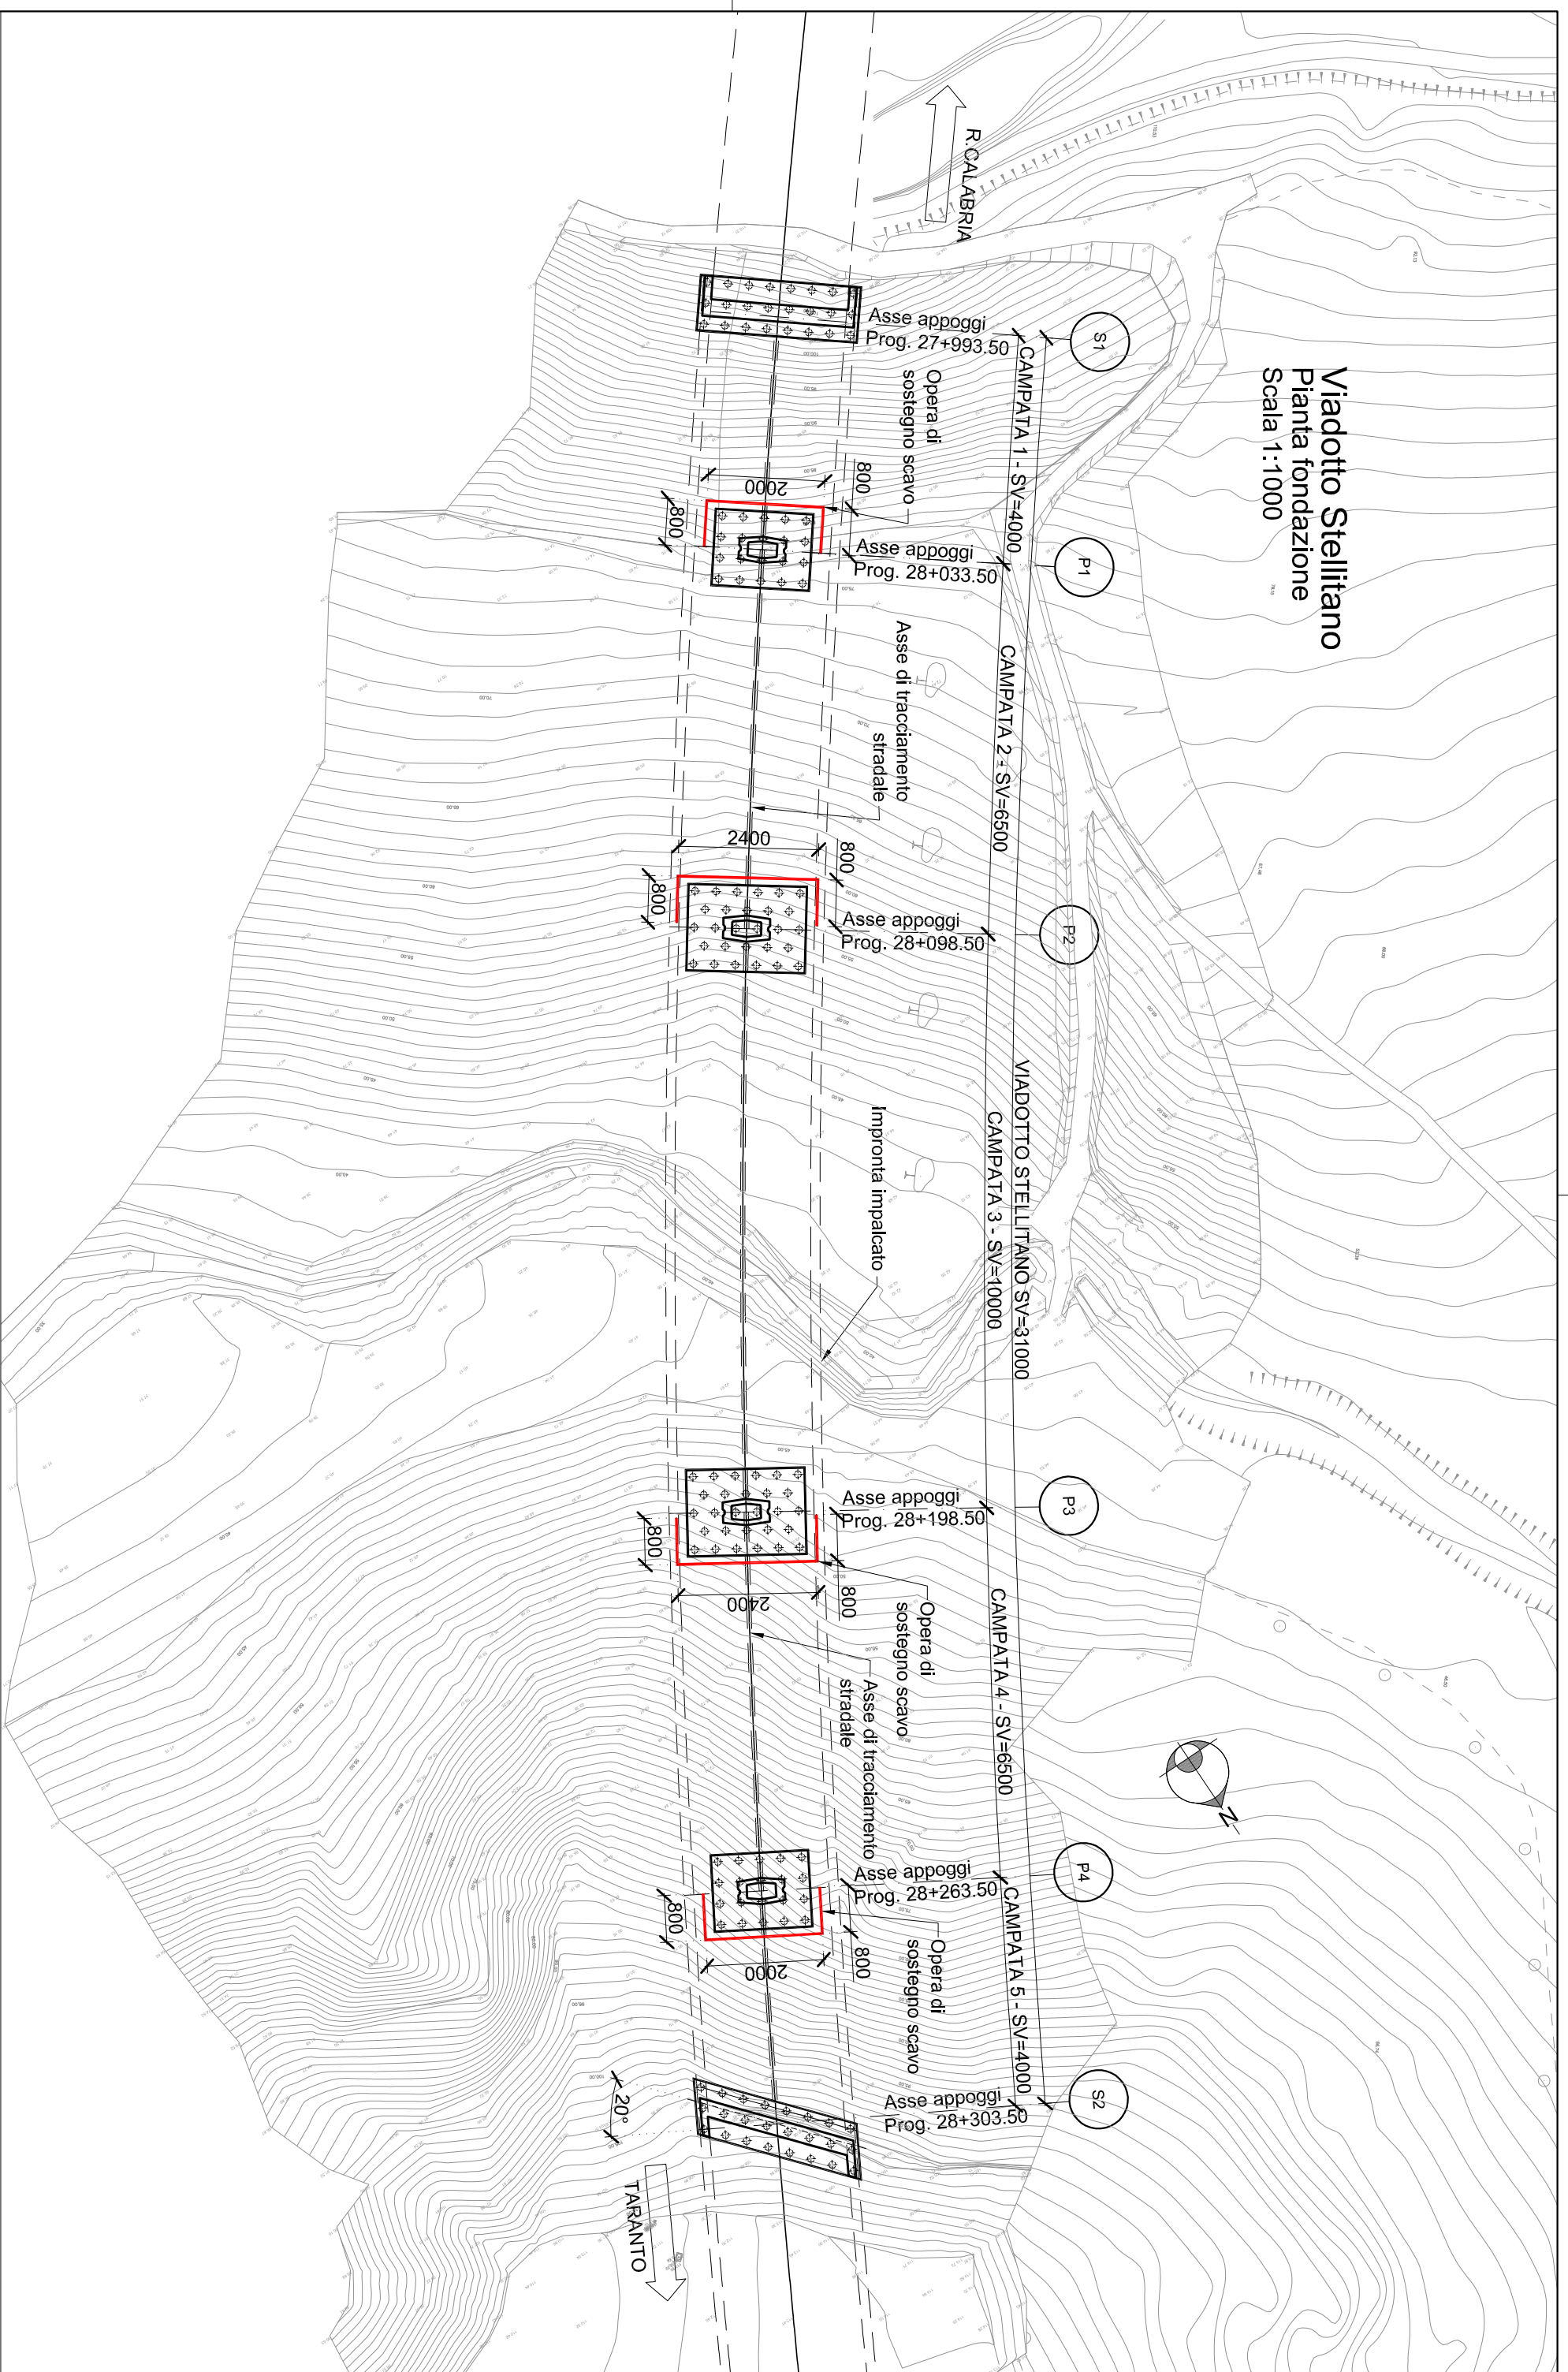

cod. elaborato :
I13 - d6

VIADOTTO STELLITANO
Pianta Fondazione

scala:
1:1.000