PIANTA SPICCATO
scala 1 : 50

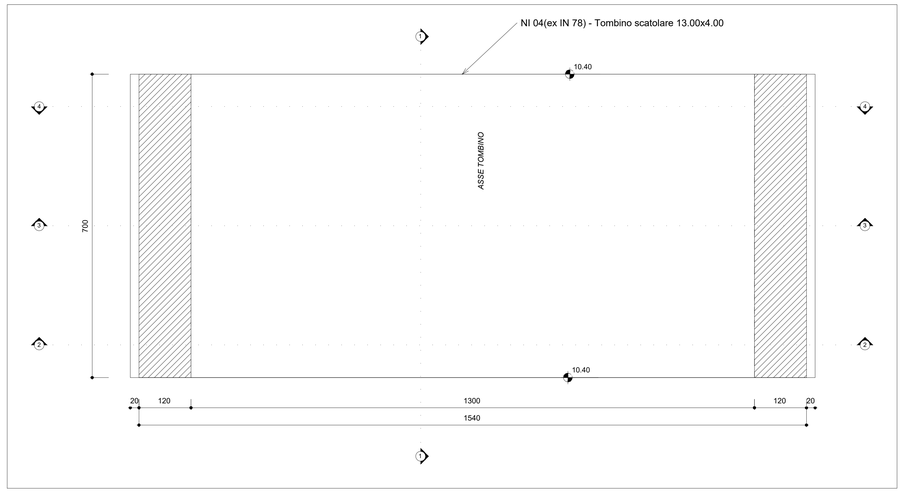

VISTA DALL'ALTO
scala 1 : 50

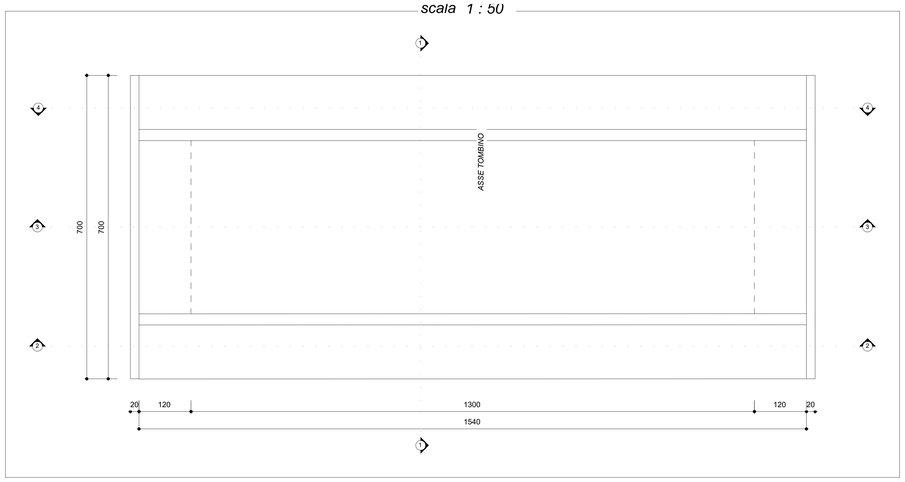

SEZIONE TRASVERSALE 3-3
scala 1 : 50

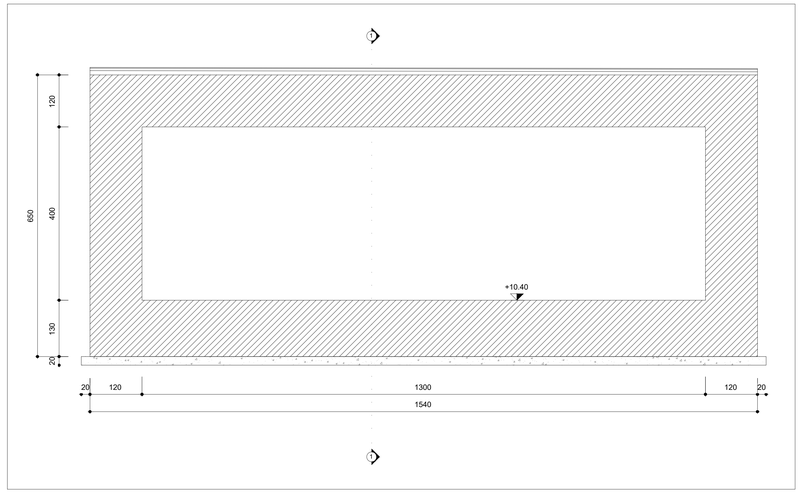

SEZIONE LONGITUDINALE 1-1
scala 1 : 50

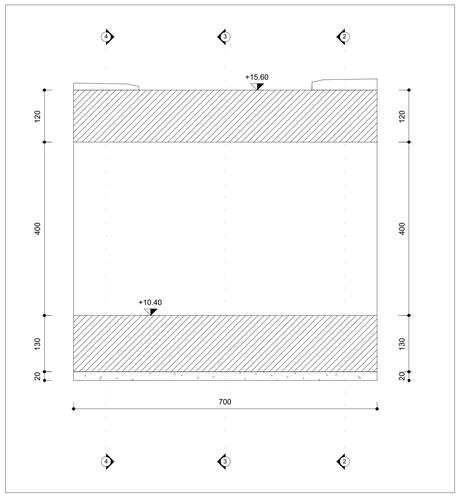

SEZIONE TRASVERSALE 2-2
scala 1 : 50

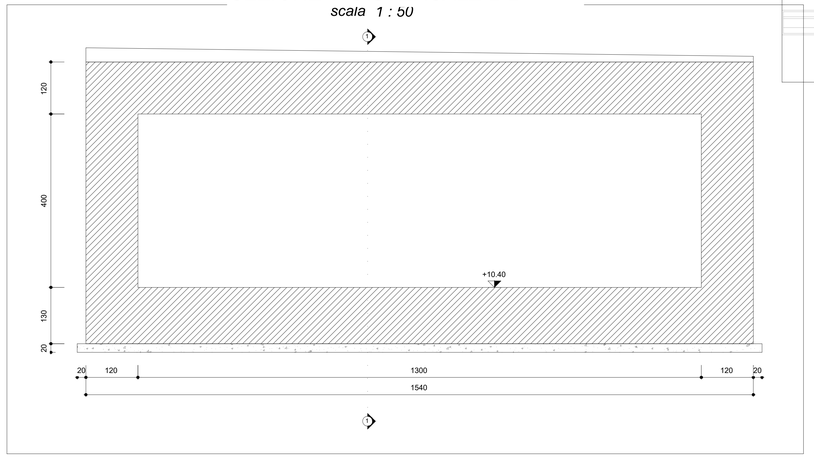

SEZIONE TRASVERSALE 4-4
scala 1 : 50

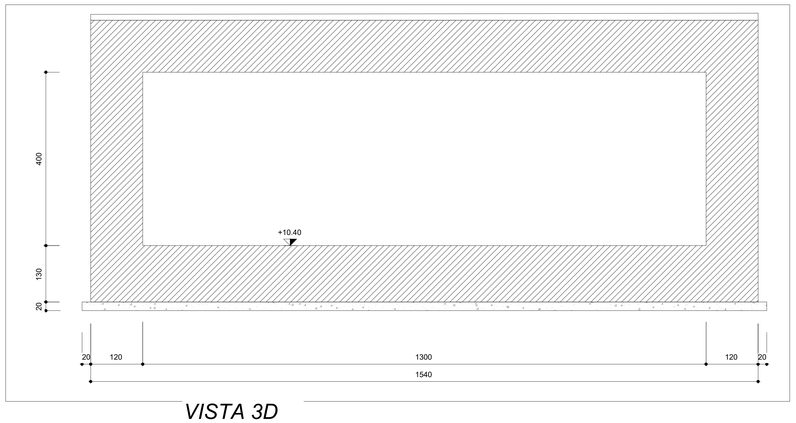

VISTA 3D

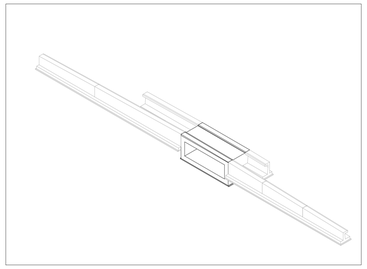
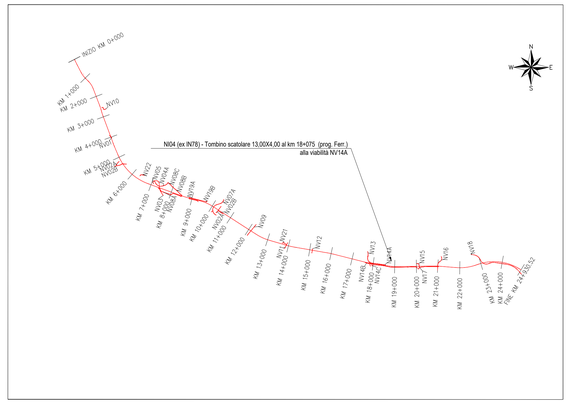
PIANTA CHIAVE