


Viadotto Stellitano


Profilo longitudinale

Scala 1:1000

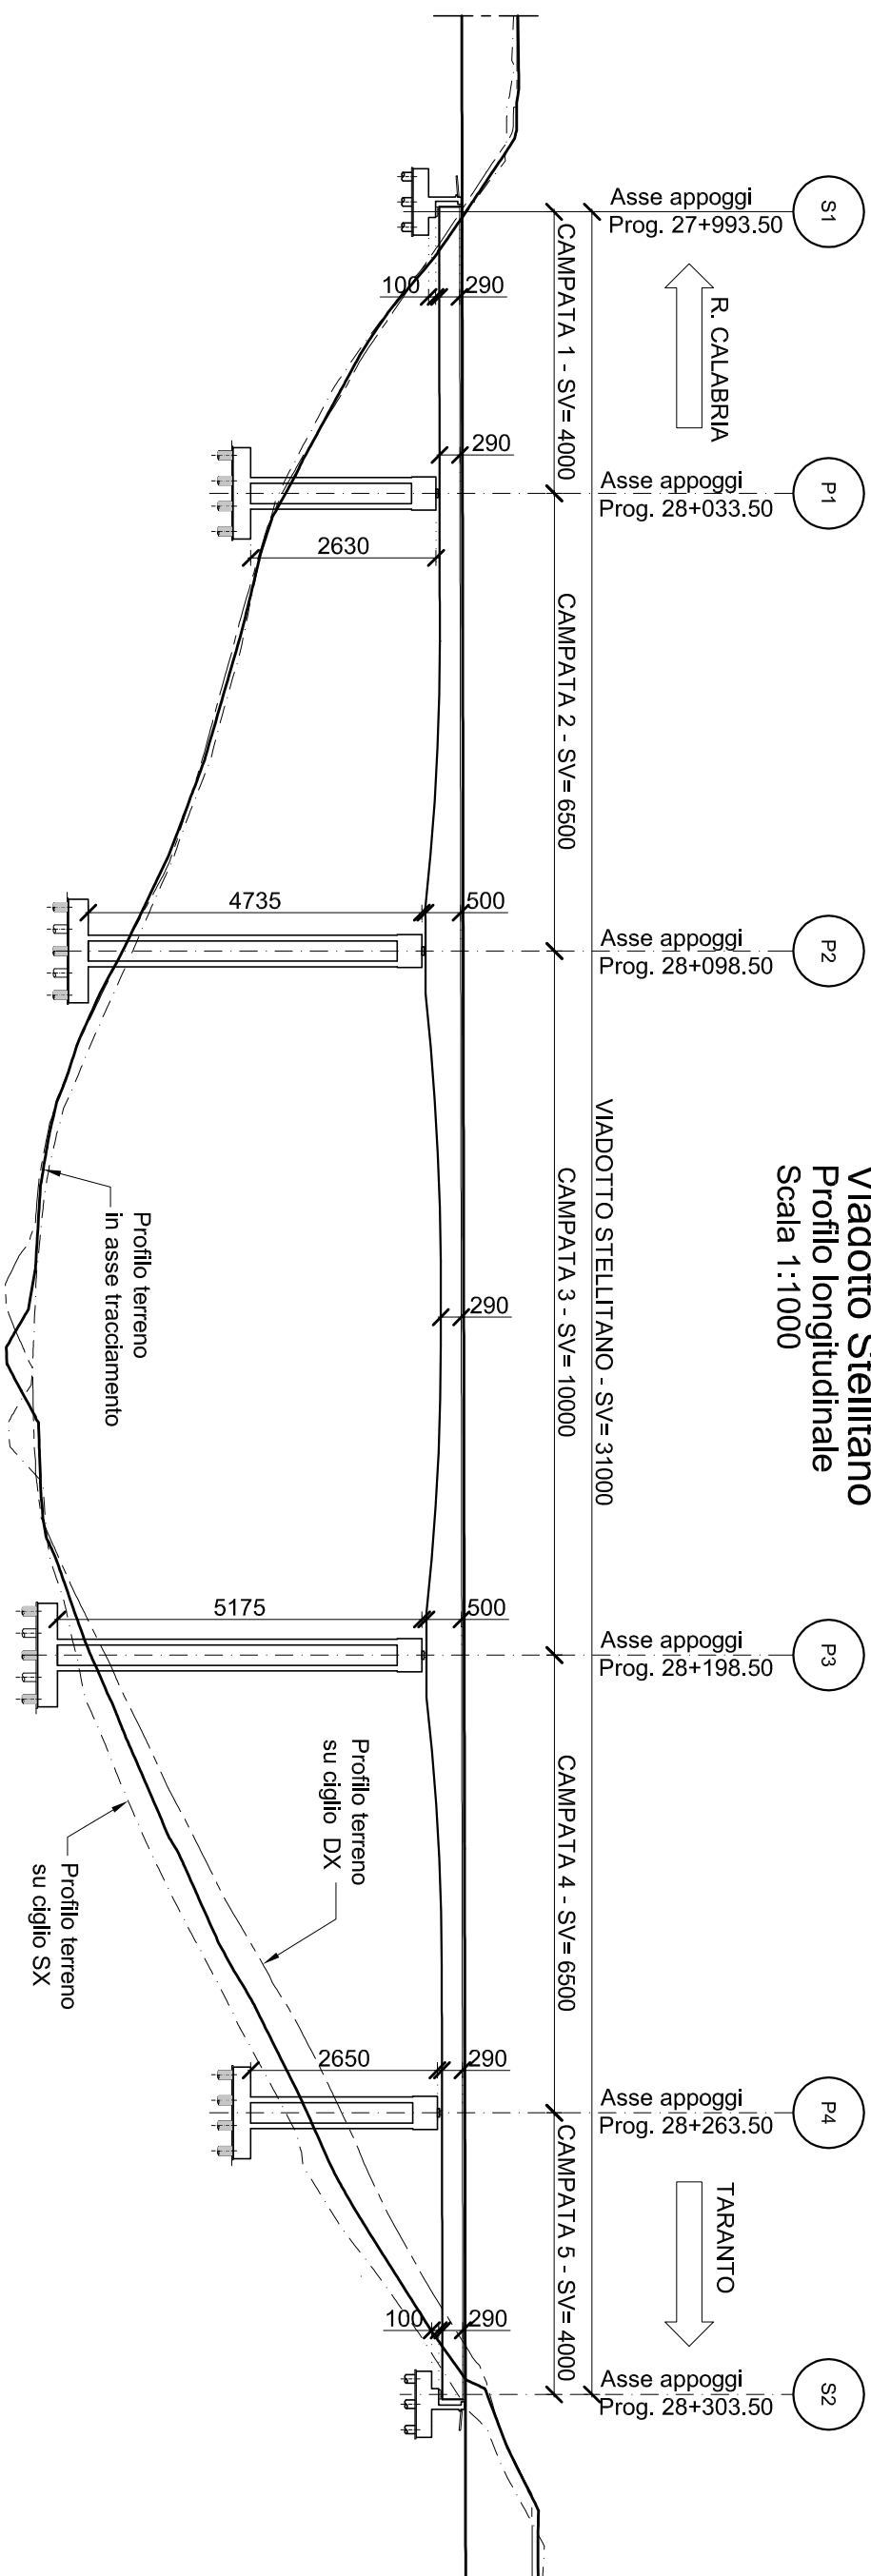

Sezione trasversale

Scala 1:200

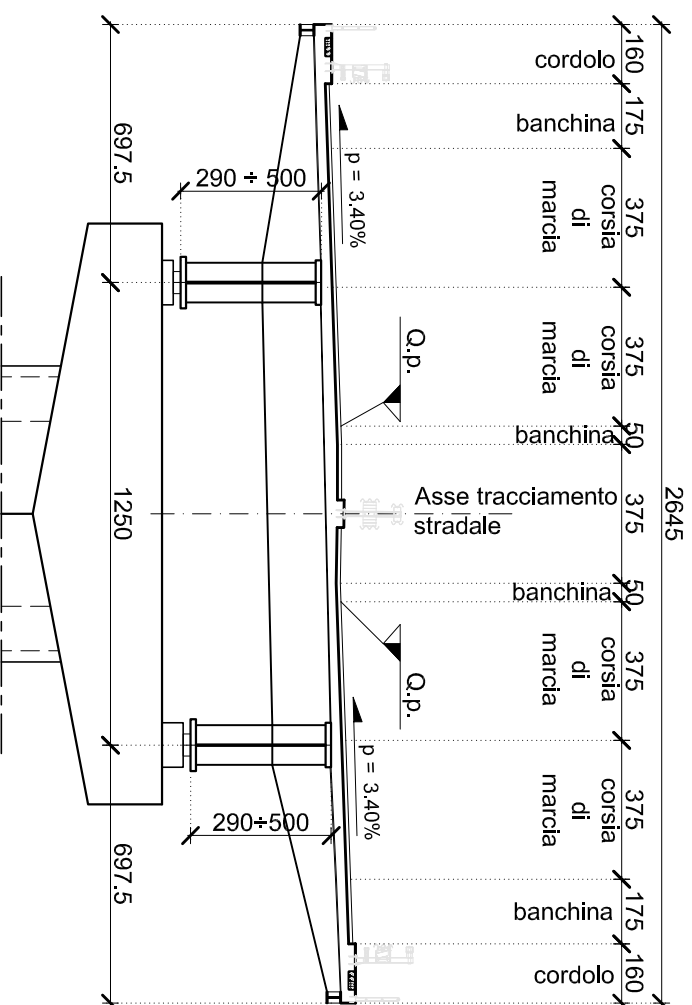

cod. elaborato :
I13 - d7

VIADOTTO STELLITANO
Profilo longitudinale e sezione trasversale

scala:
1:1.000 / 1:200