




PIANTA-Scala 1:200

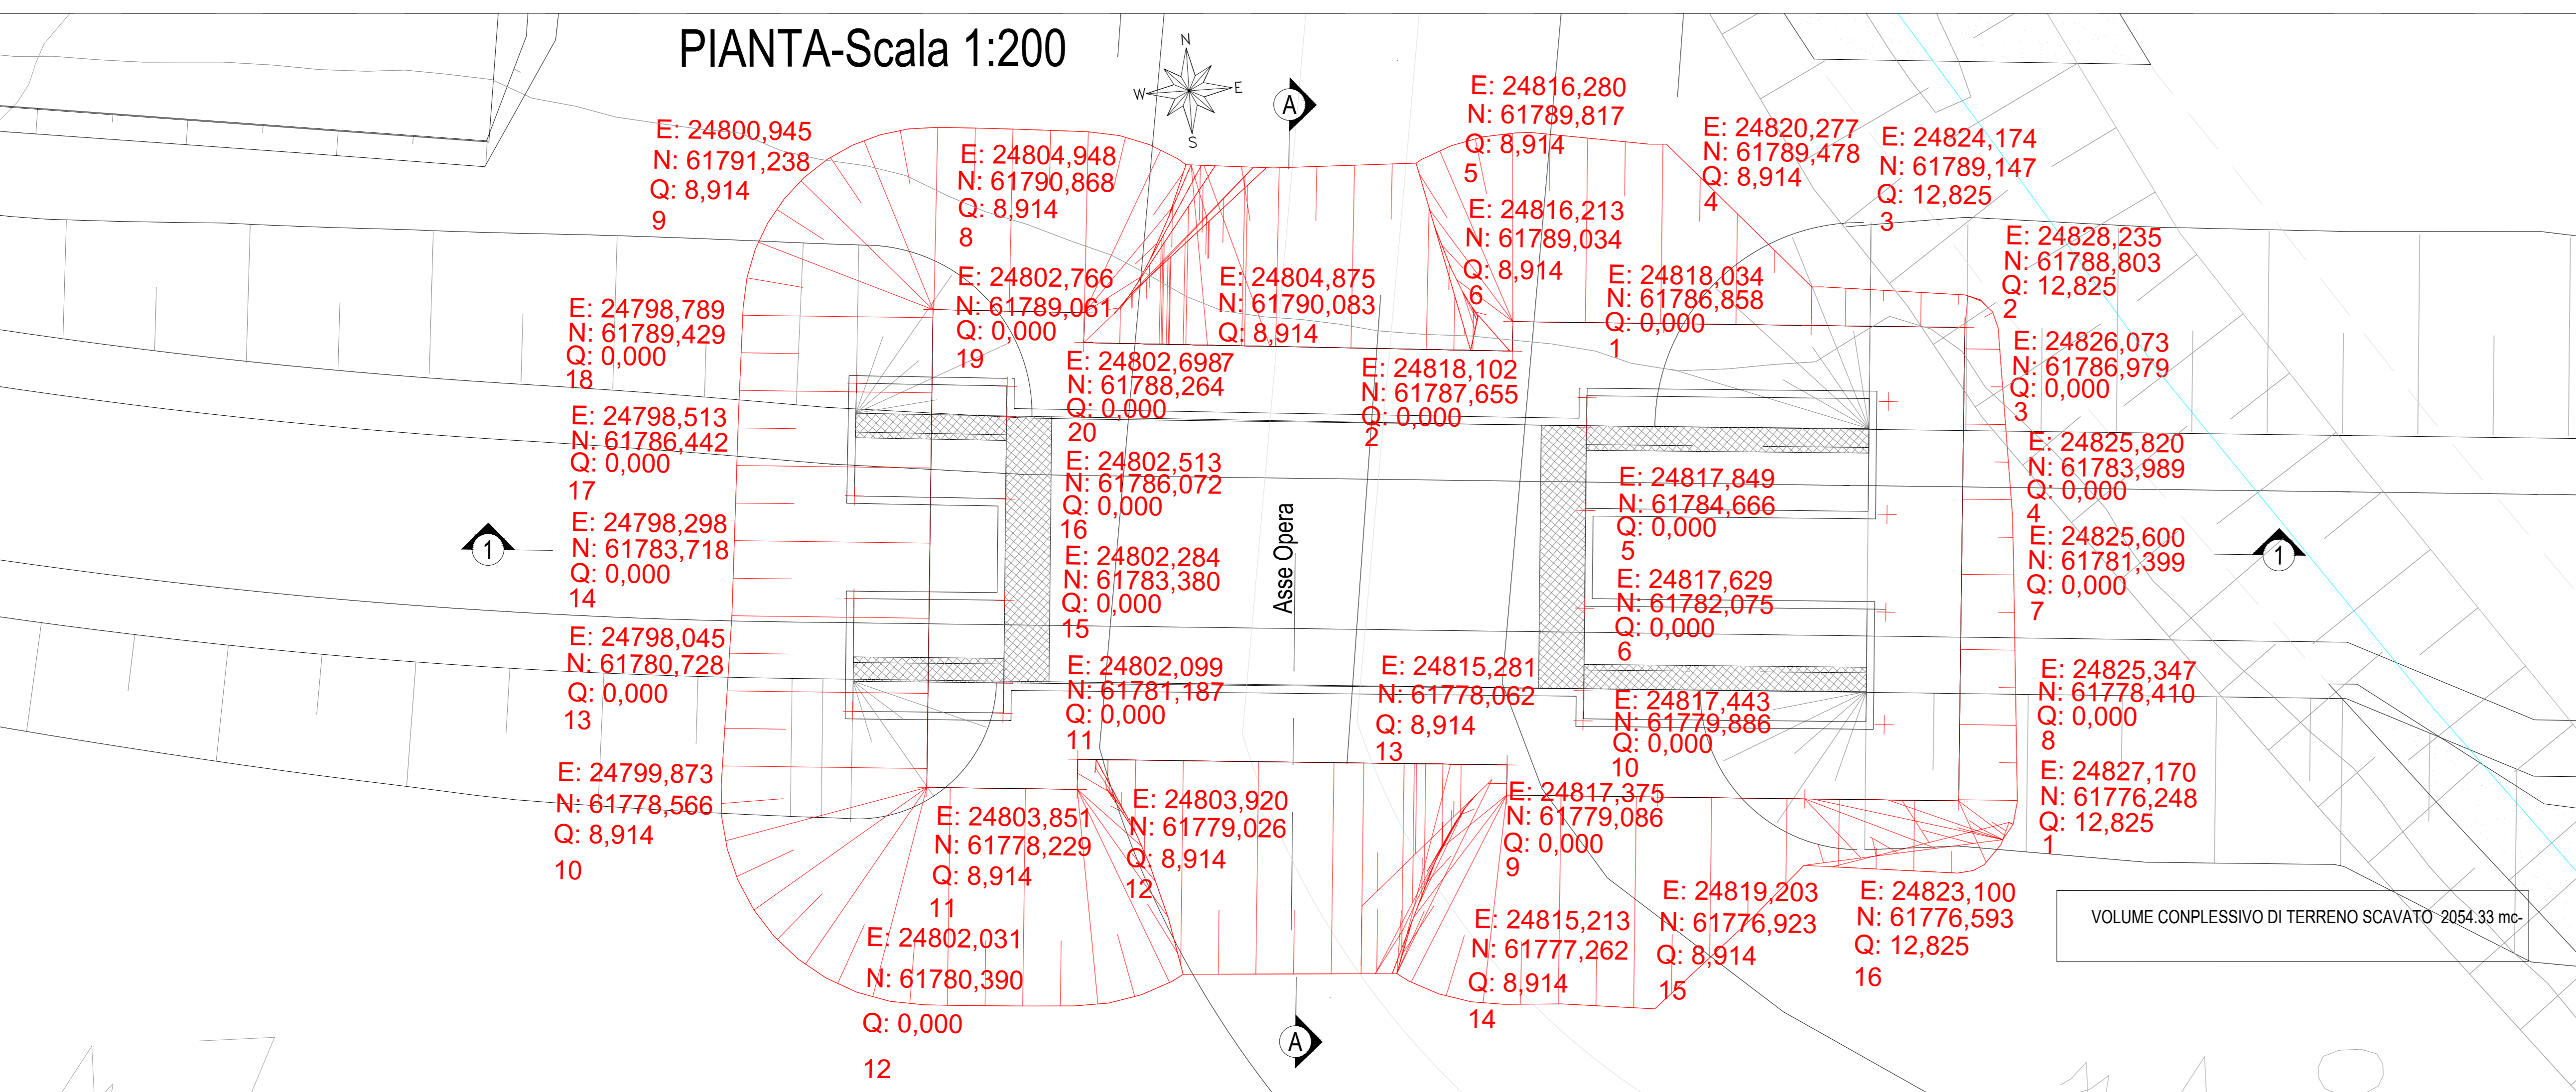


- Fase 1:
 - Preparazione cantiere
 - Pulizia e taglio arbusti
 - Realizzazione dello scavo necessario alla realizzazione delle opere.
- Fase 2:
 - Realizzazione platea di fondazione
 - Realizzazione delle opere strutturali in elevazione
- Fase 3:
 - Realizzazione opere di finitura
 - Ripristino aree

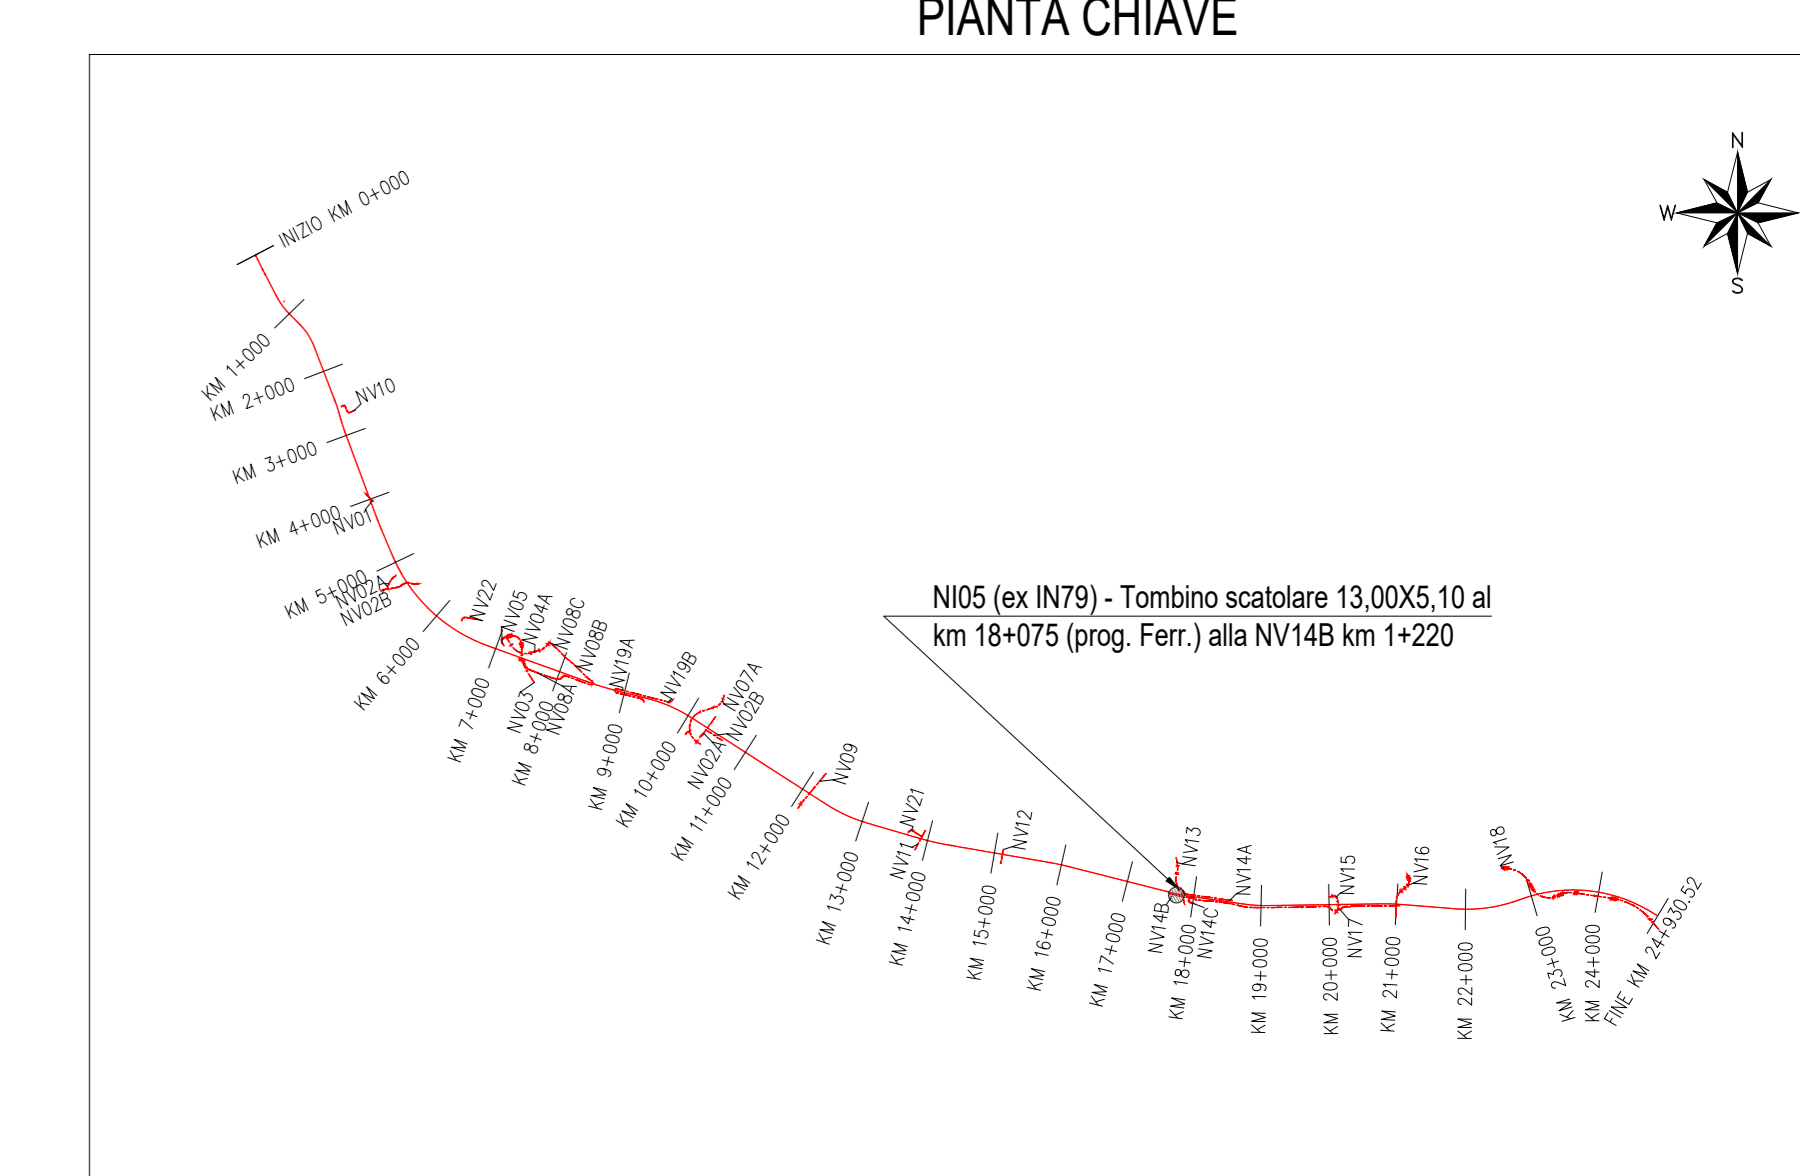


SEZIONE LONGITUDINALE 1-1 -Scala 1:100

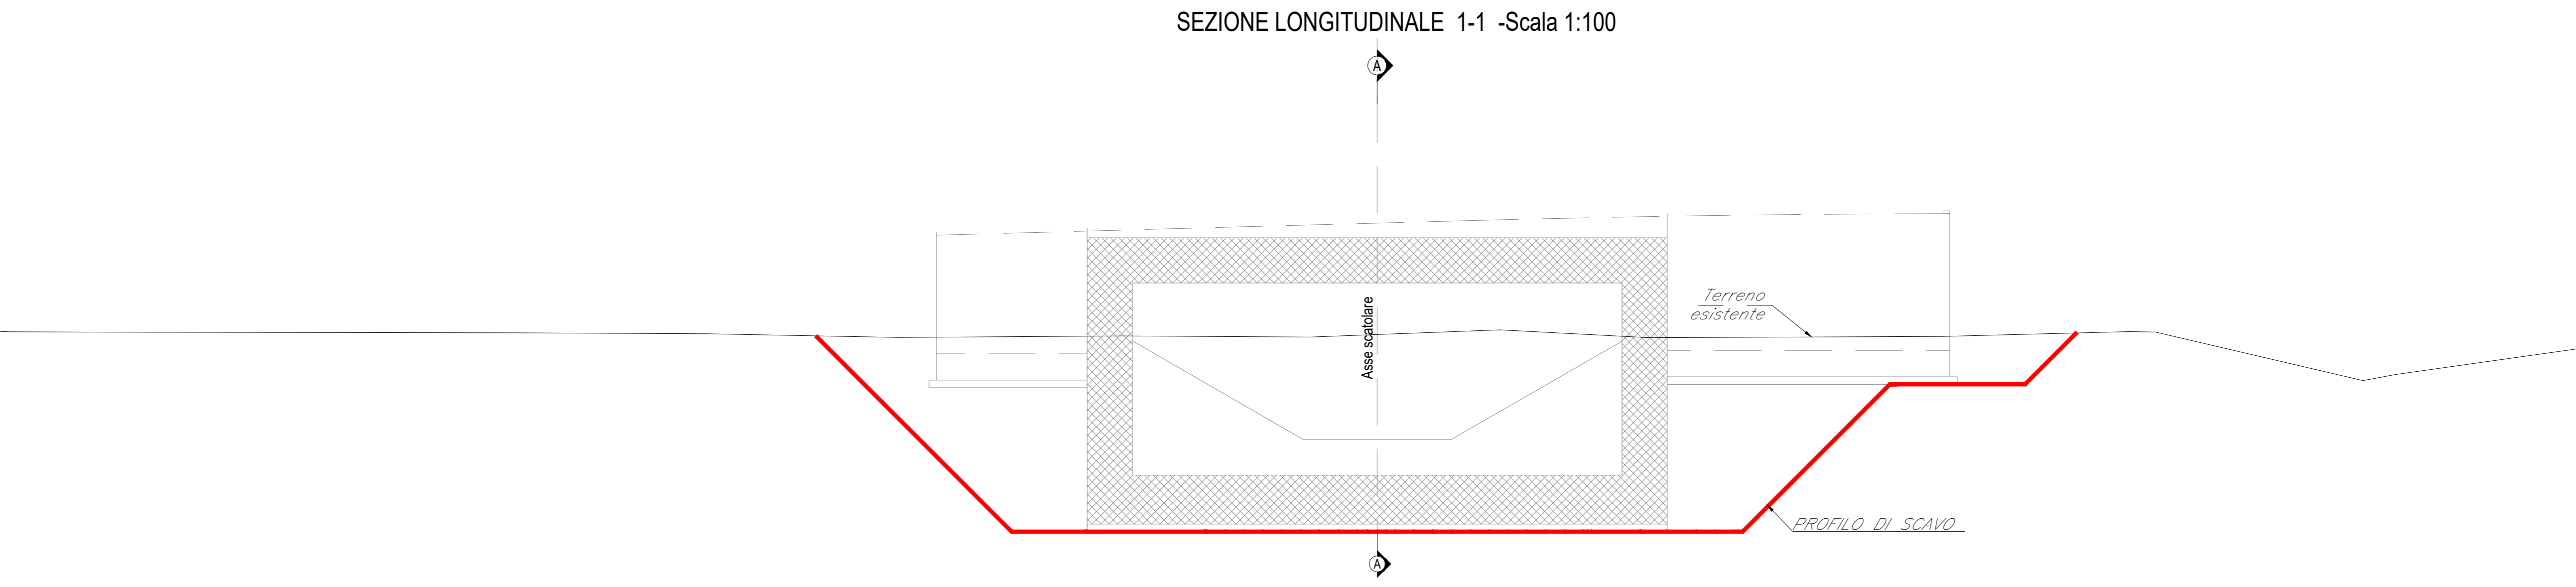


SEZIONE TRASVERSALE TIPO CORRENTE B-B -Scala 1:50

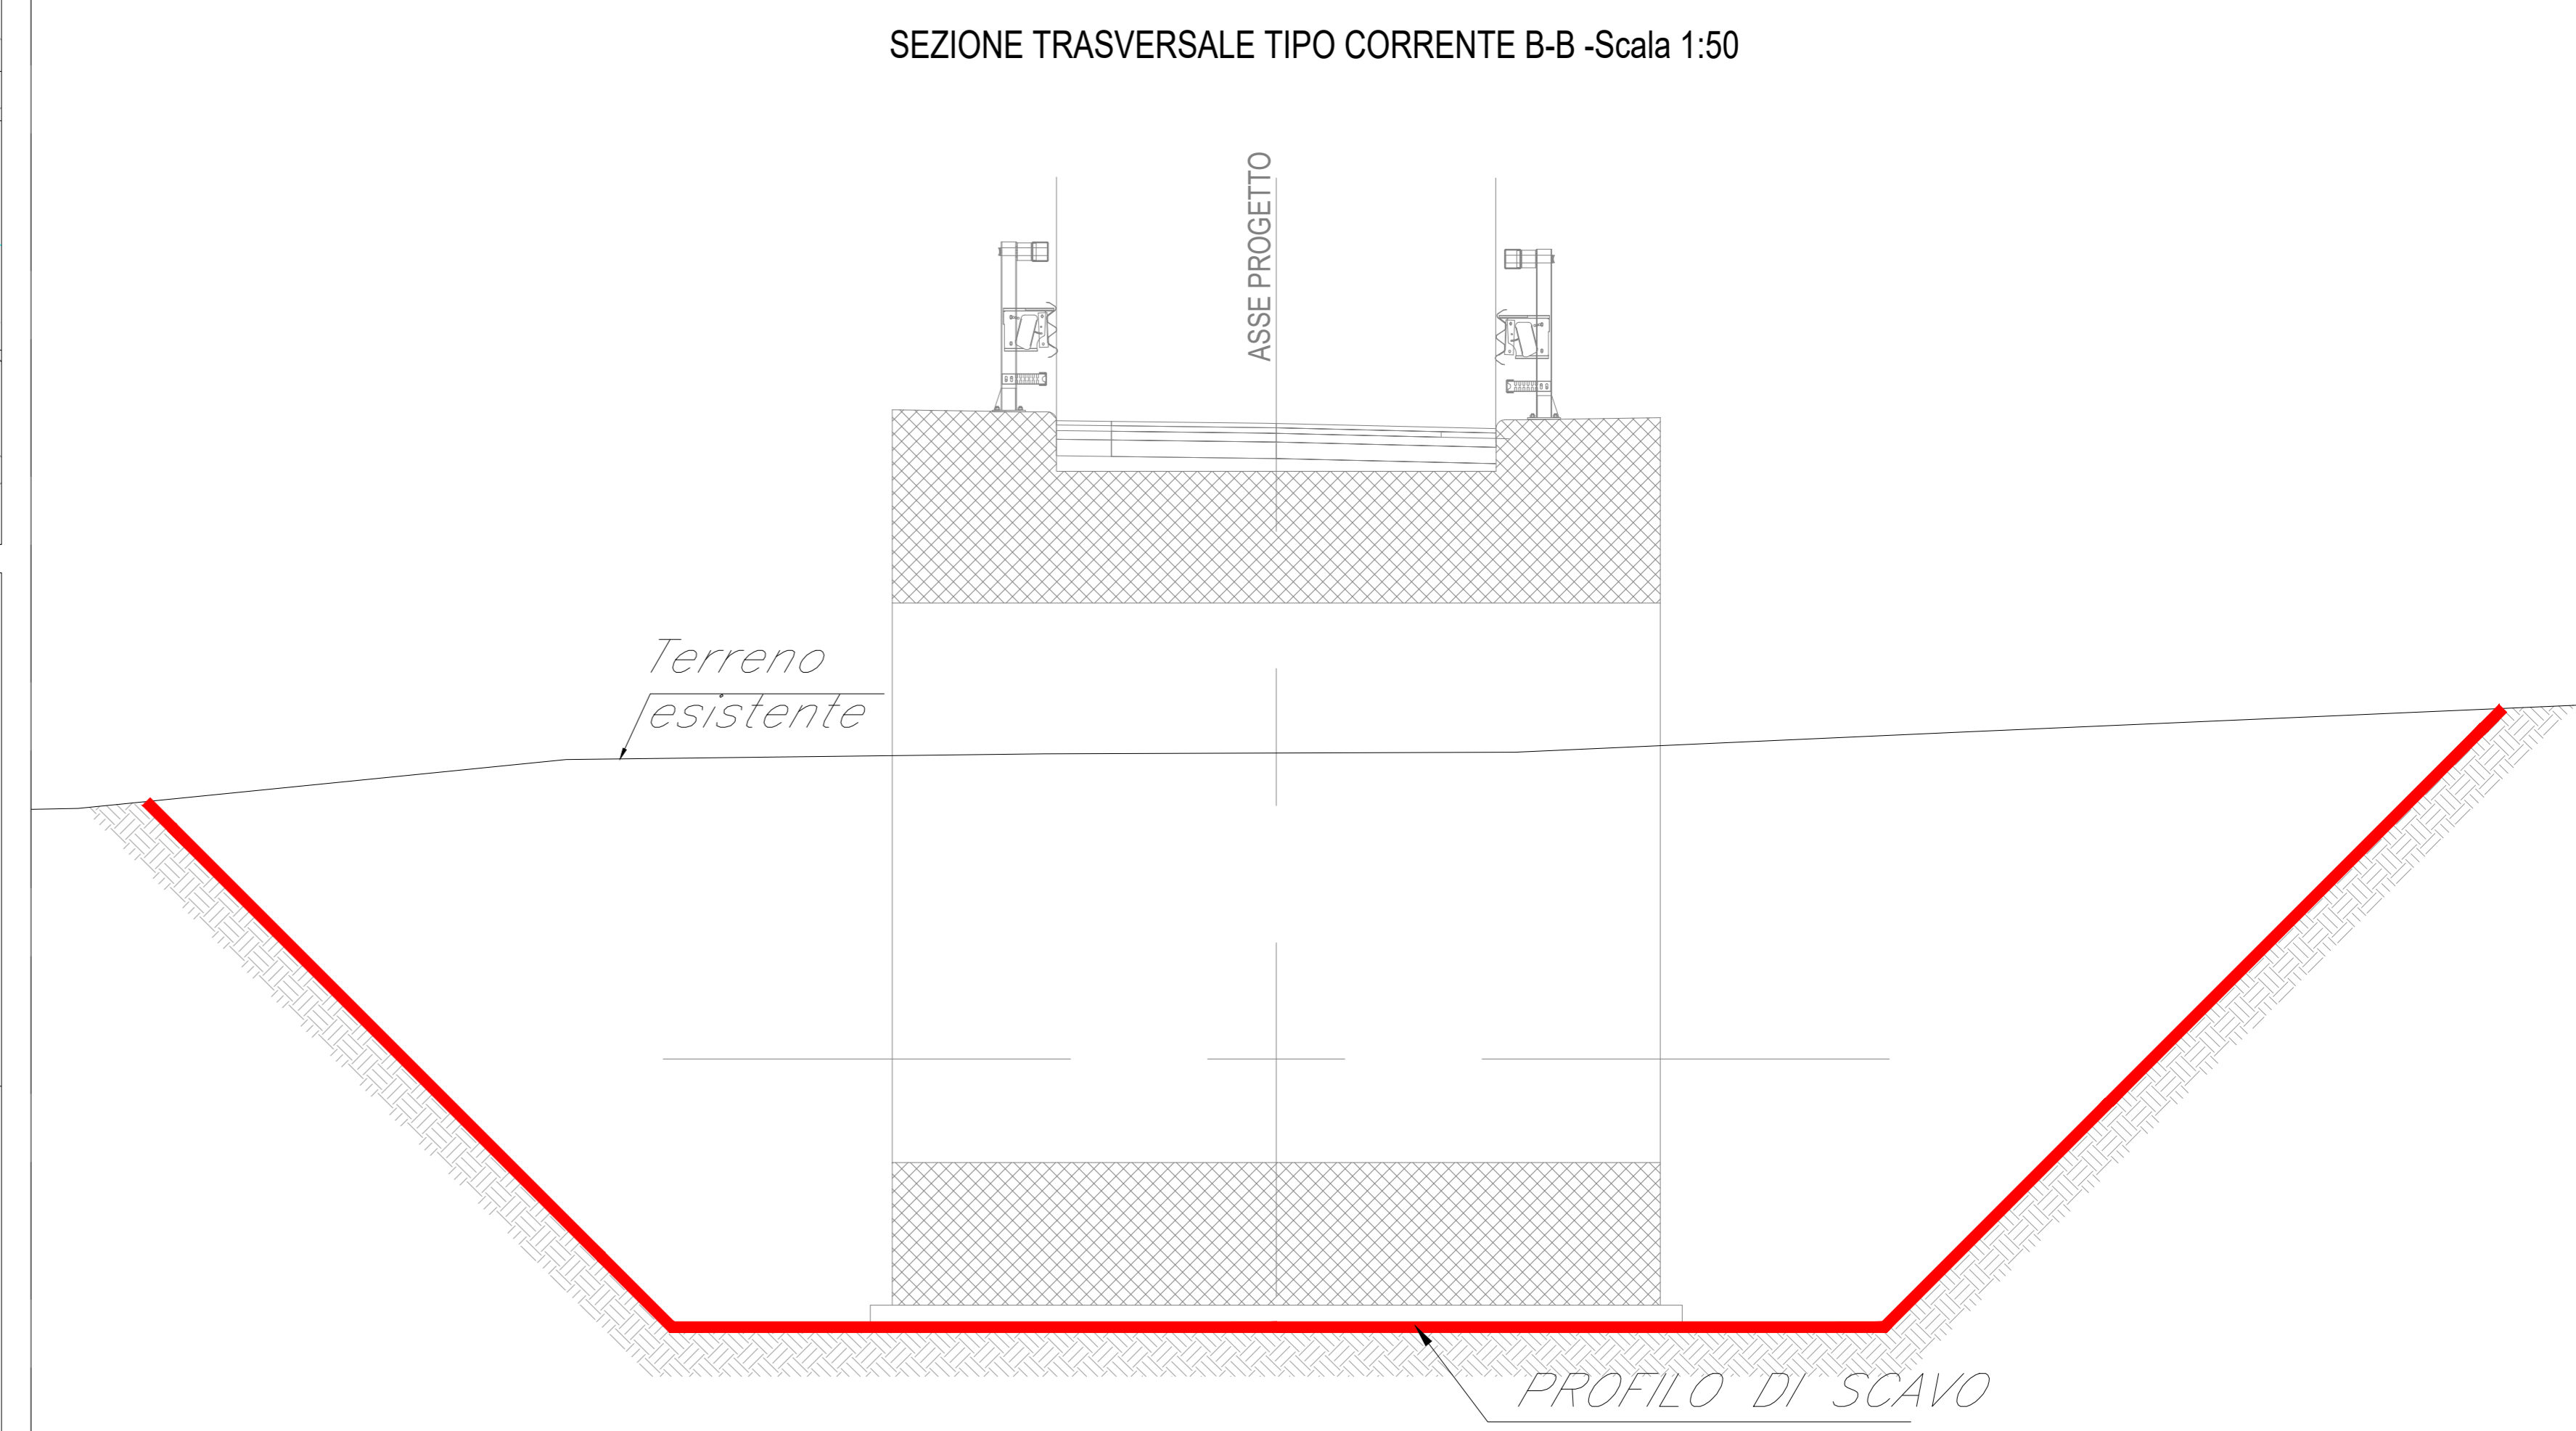

FASE 1 - SEZIONE LONGITUDINALE 1-1-Scala 1:100

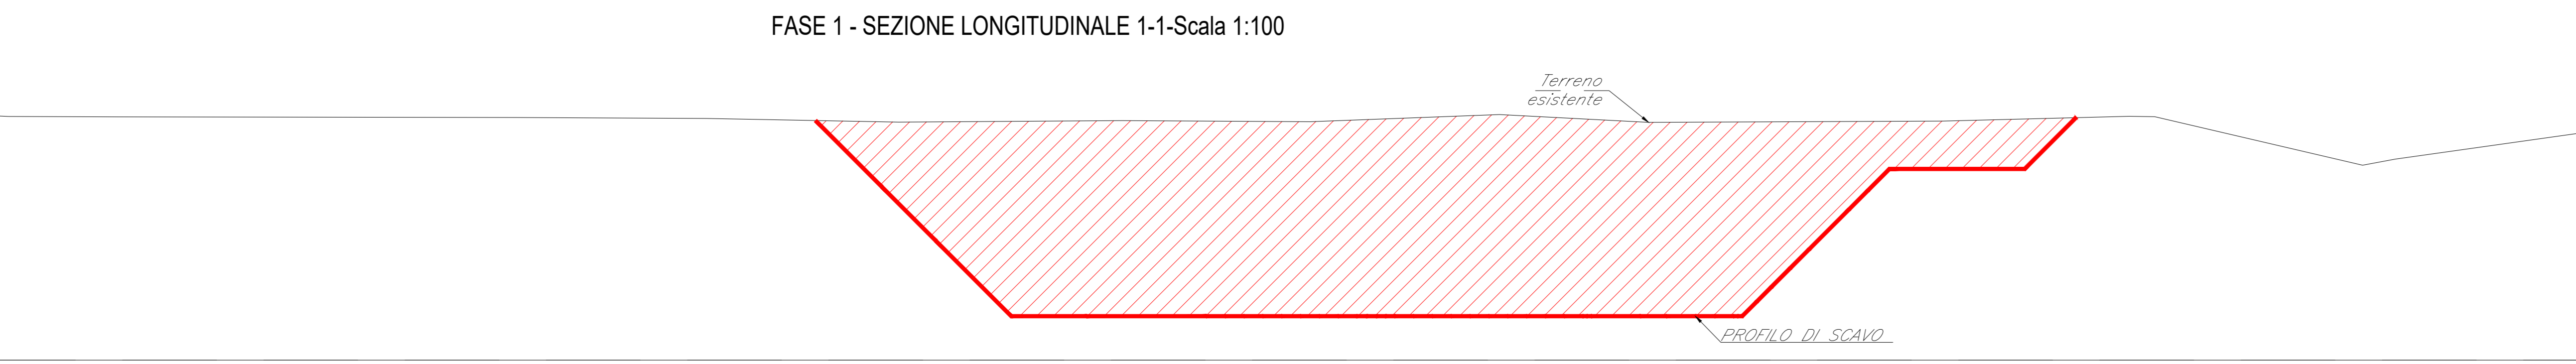

FASE 1 - SEZIONE TRASVERSALE-Scala 1:100

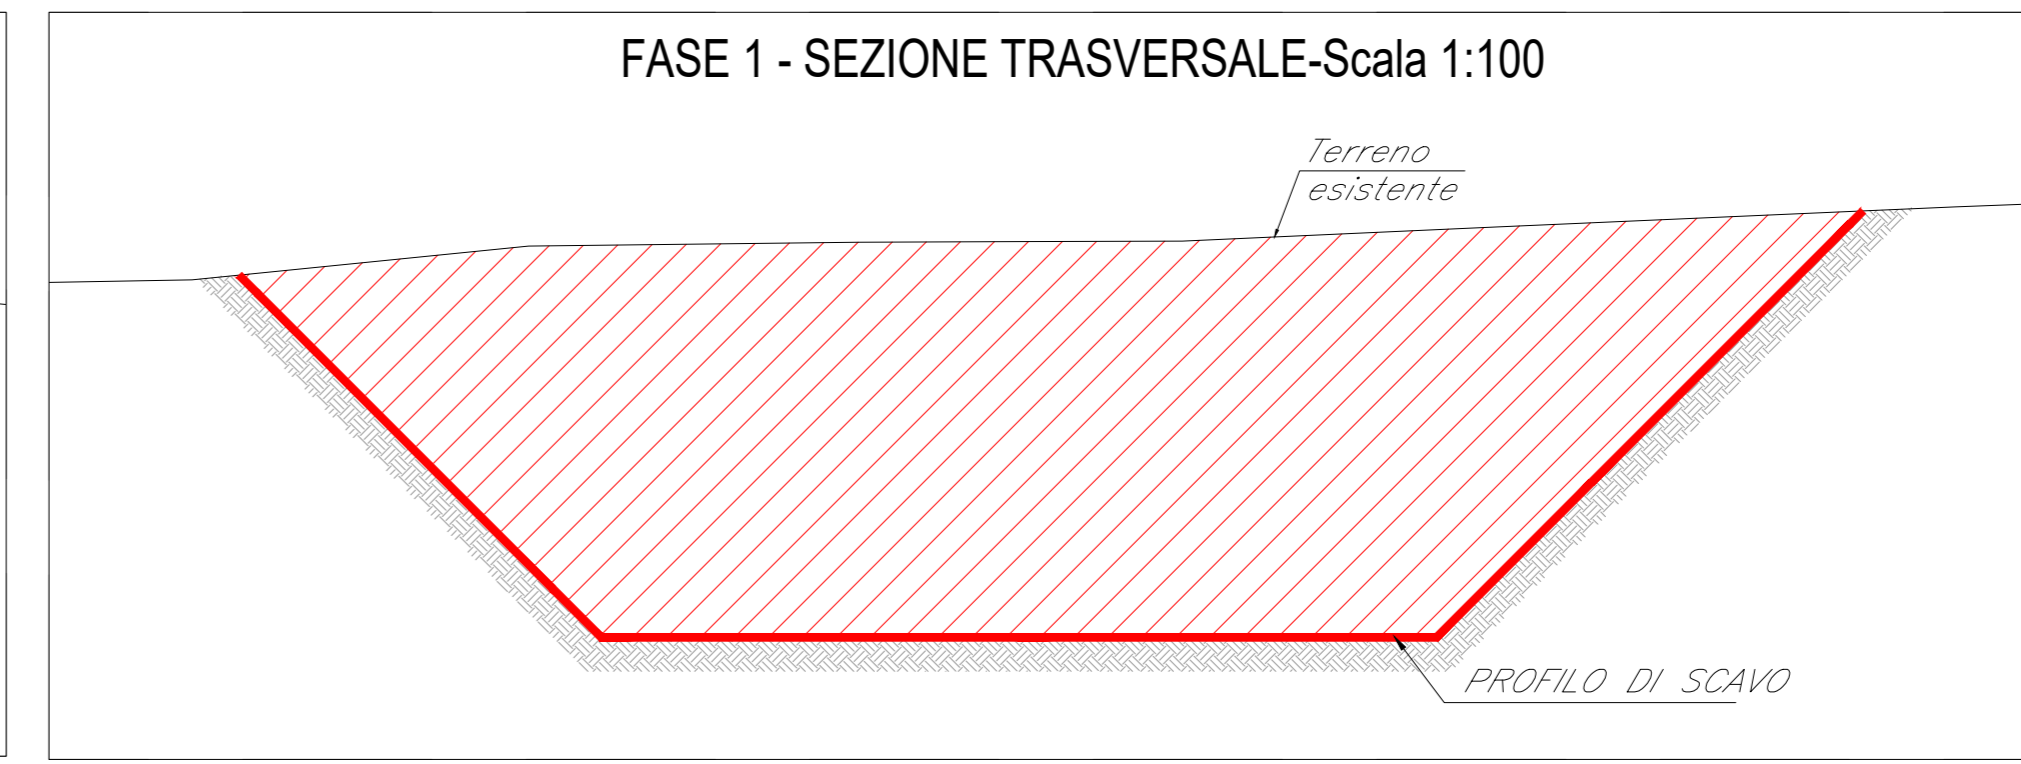


LEGENDA


opere in fase di realizzazione

opere già realizzate


FASE 2 - SEZIONE LONGITUDINALE 1-1-Scala 1:100

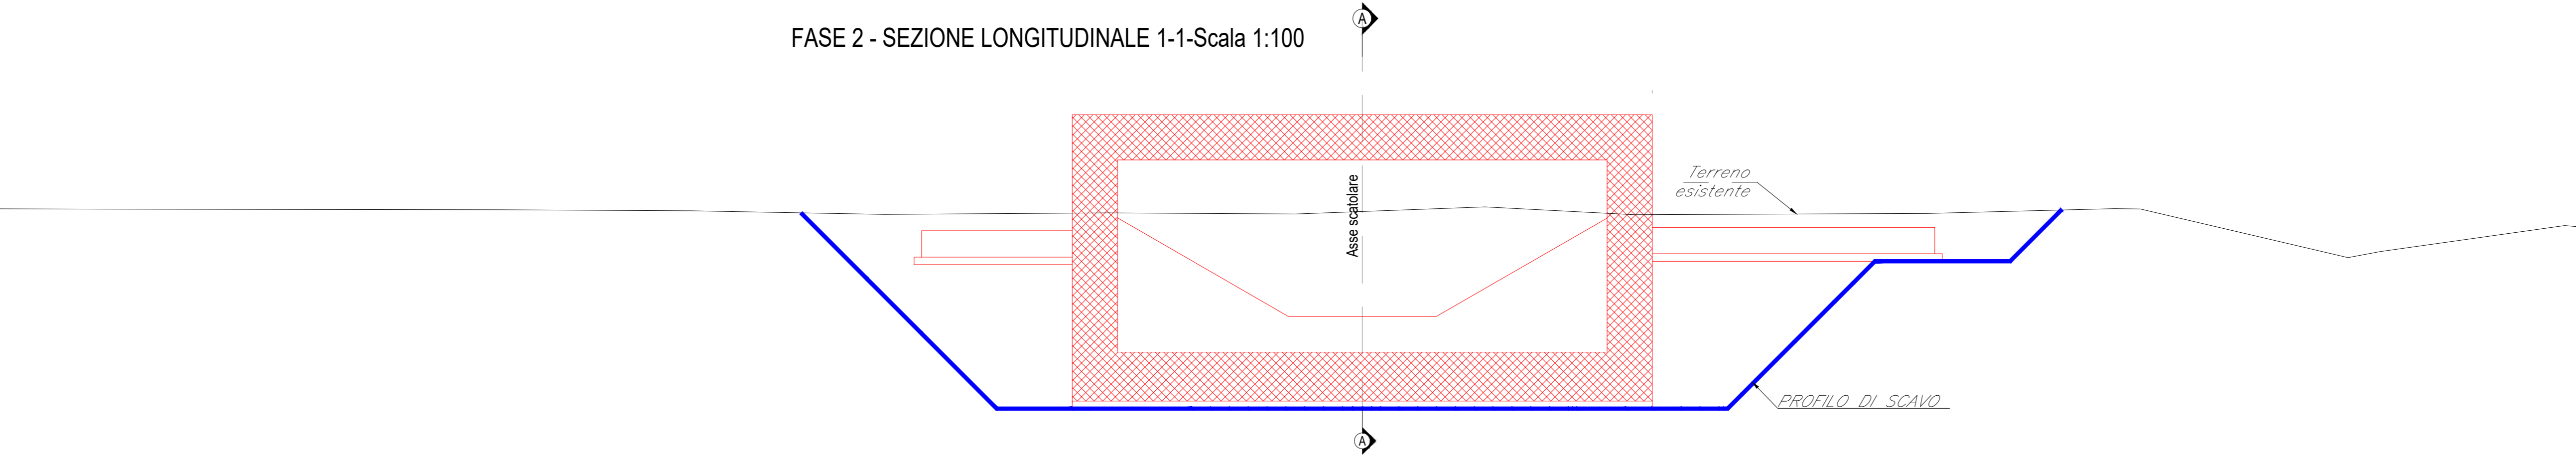


FASE 2 - SEZIONE TRASVERSALE-Scala 1:100

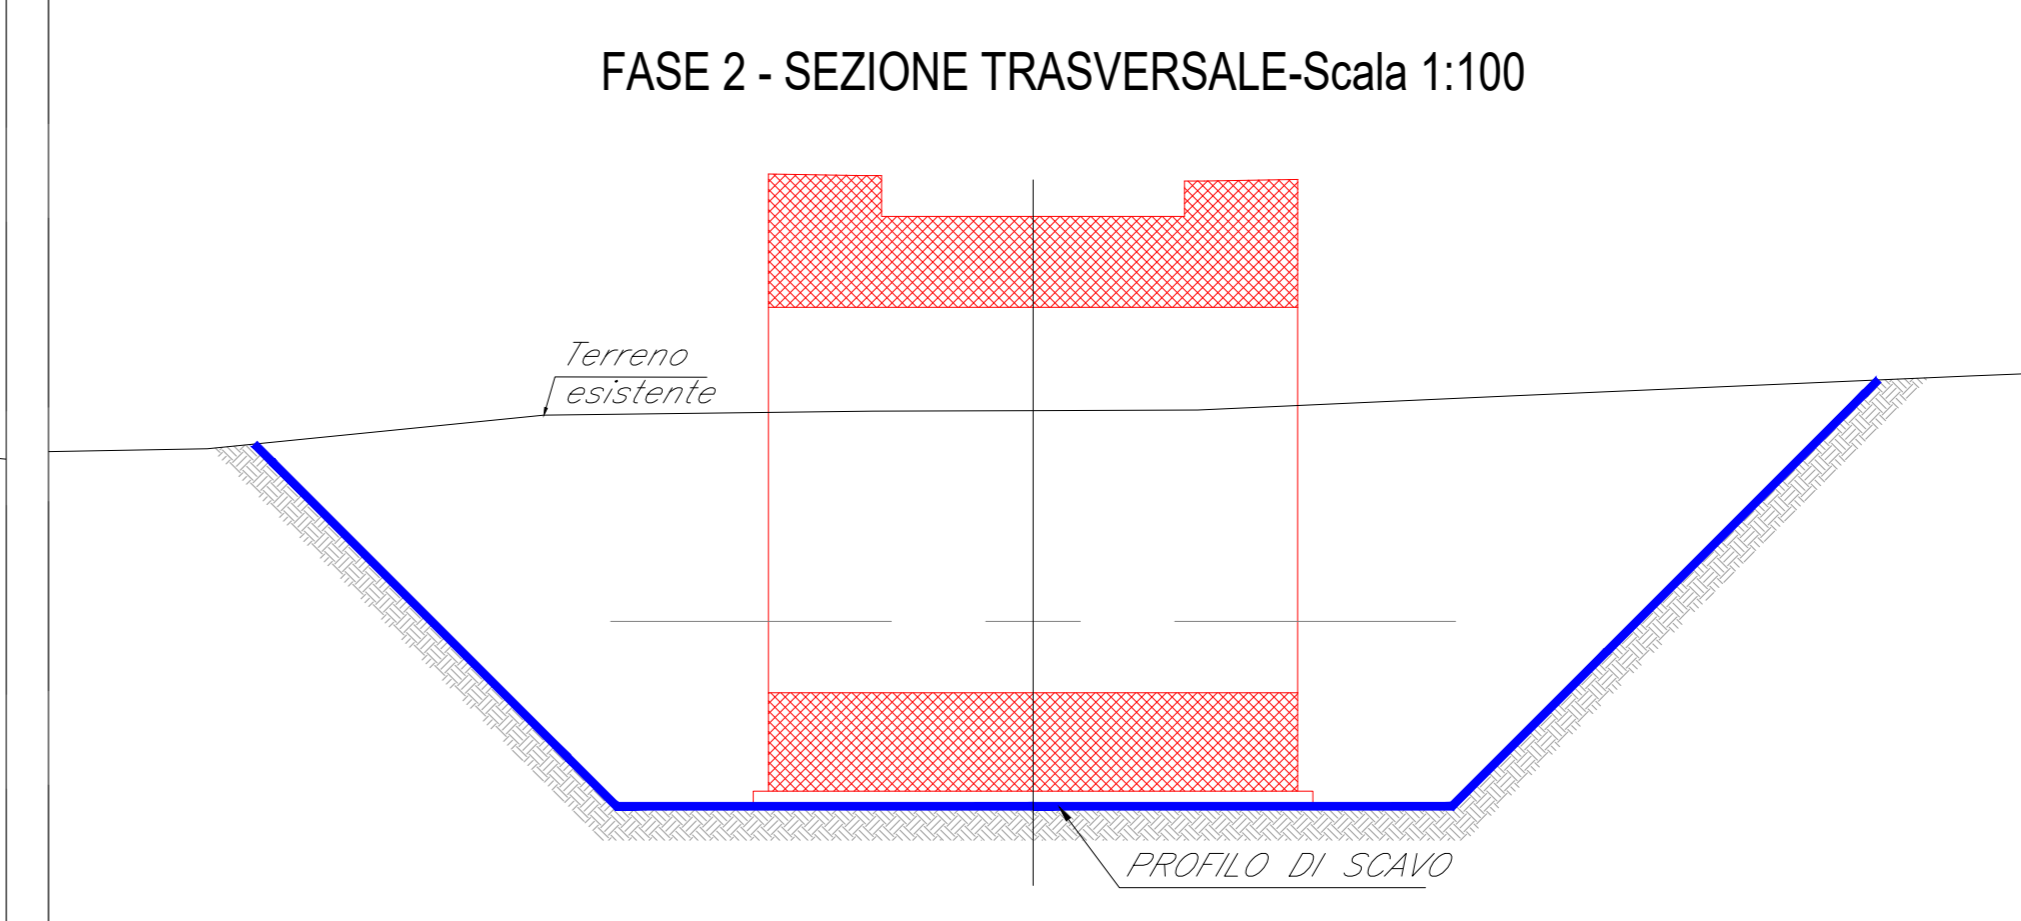

FASE 3 - SEZIONE LONGITUDINALE-Scala 1:100

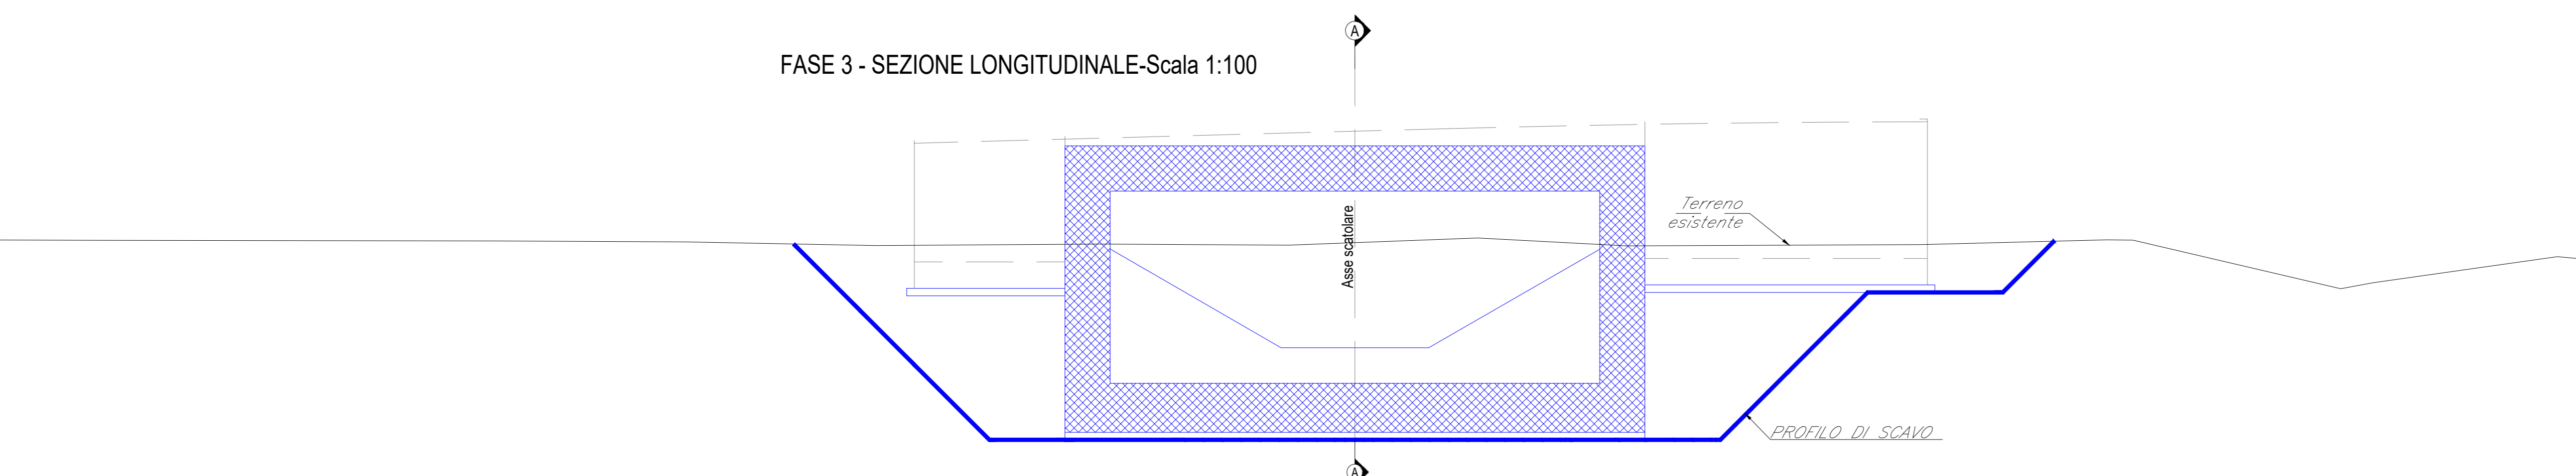

FASE 3 - SEZIONE TRASVERSALE-Scala 1:100

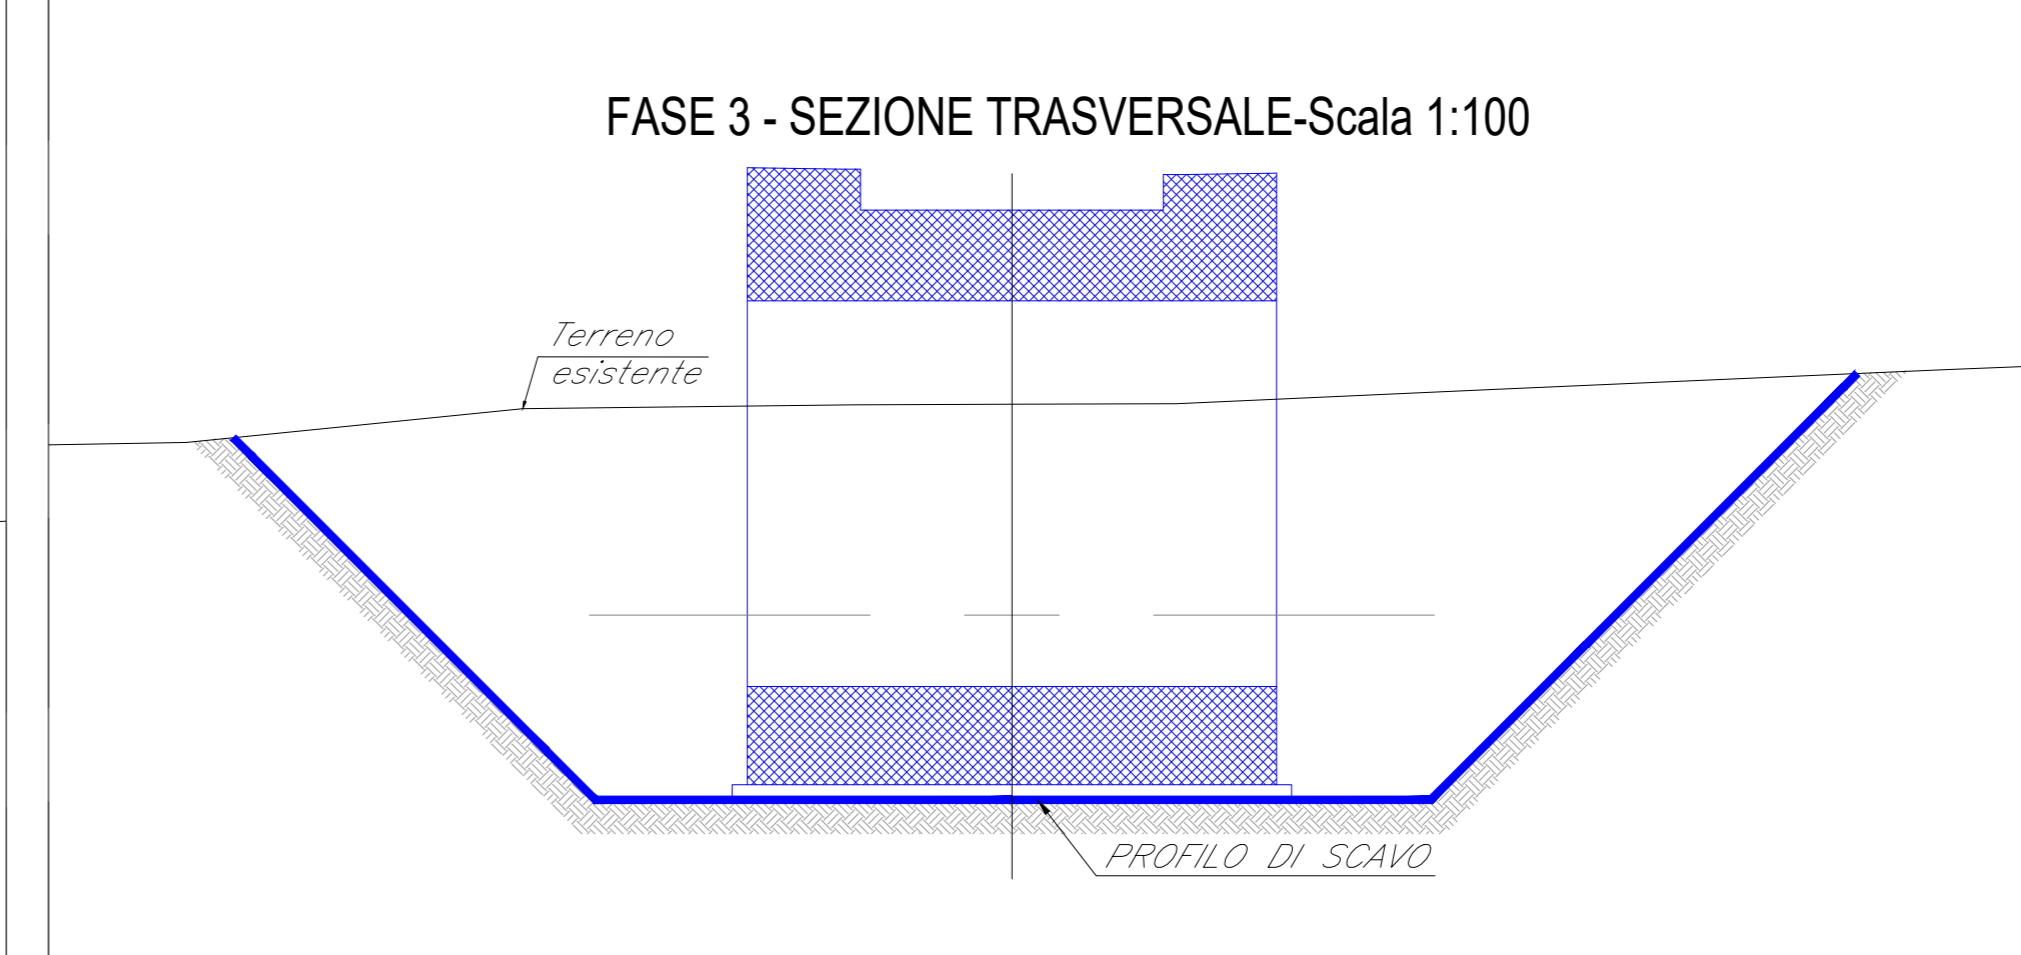

COMMITTENTE: **RFI** RETE FERROVIARIA ITALIANA
 GRUPPO FERROVIE DELLO STATO ITALIANE
 DIREZIONE INVESTIMENTI
 DIREZIONE PROGRAMMI INVESTIMENTI
 DIRETTRICE SUD - PROGETTO ADRIATICA

DIREZIONE LAVORI: **ITALFERR** GRUPPO FERROVIE DELLO STATO ITALIANE

APPALTATORE: **AGOSTINI COSTRUZIONI** **ATLANTE**

MANDATARIA: **HUB** MANDANTI: **ITVpro**

PROGETTO ESECUTIVO
LINEA PESCARA - BARI
RADDOPPIO DELLA TRATTA FERROVIARIA TERMOLI - LESINA
LOTTO 2 e 3: RADDOPPIO TERMOLI - RIPALTA

NI05 (ex IN79) - Tornado scalo 13,00x5,10 al km 18+075 (prog. Ferr.) alla NV148 km 1+220
 Pianta e sezioni di scavo e fasi costruttive dell'opera

Rev.	Descrizione	Redatto	Data	Verificato	Data	Approvato	Data	Autore	Data
A	Prima Direzione	Ing. M. Calabrese	02/09/2022	Ing. V. Calone	02/09/2022	S. Canale	02/09/2022		
B	Aggiornamento per File 0207	Ing. A. Zappalà	02/09/2022	Ing. M. Calabrese	02/09/2022	S. Canale	02/09/2022		
C	Revisione a seguito di ODG 01	Ing. A. Zappalà	02/09/2022	Ing. M. Calabrese	02/09/2022	S. Canale	02/09/2022		

COMMESSA: **LI0B02EZZPANI0500001C** LOTTO: **02** FASE: **E** BITE: **ZZ** OPERA/DISCIPLINA: **PA** PROG.: **NI0500** REV: **001** C

File: LI0B02EZZPANI0500001C.DWG n. Elab.: 1