






LEGENDA

- operi in fase di realizzazione
- operi già realizzati


Fase 1:
 - Preparazione cantiere
 - Pulizia e taglio arbusti
 - Realizzazione dello scavo necessario alla realizzazione delle opere.

Fase 2:
 - Realizzazione platea di fondazione
 - Realizzazione delle opere strutturali in elevazione


Fase 3:
 - Realizzazione opere di finitura
 - Ripristino aree

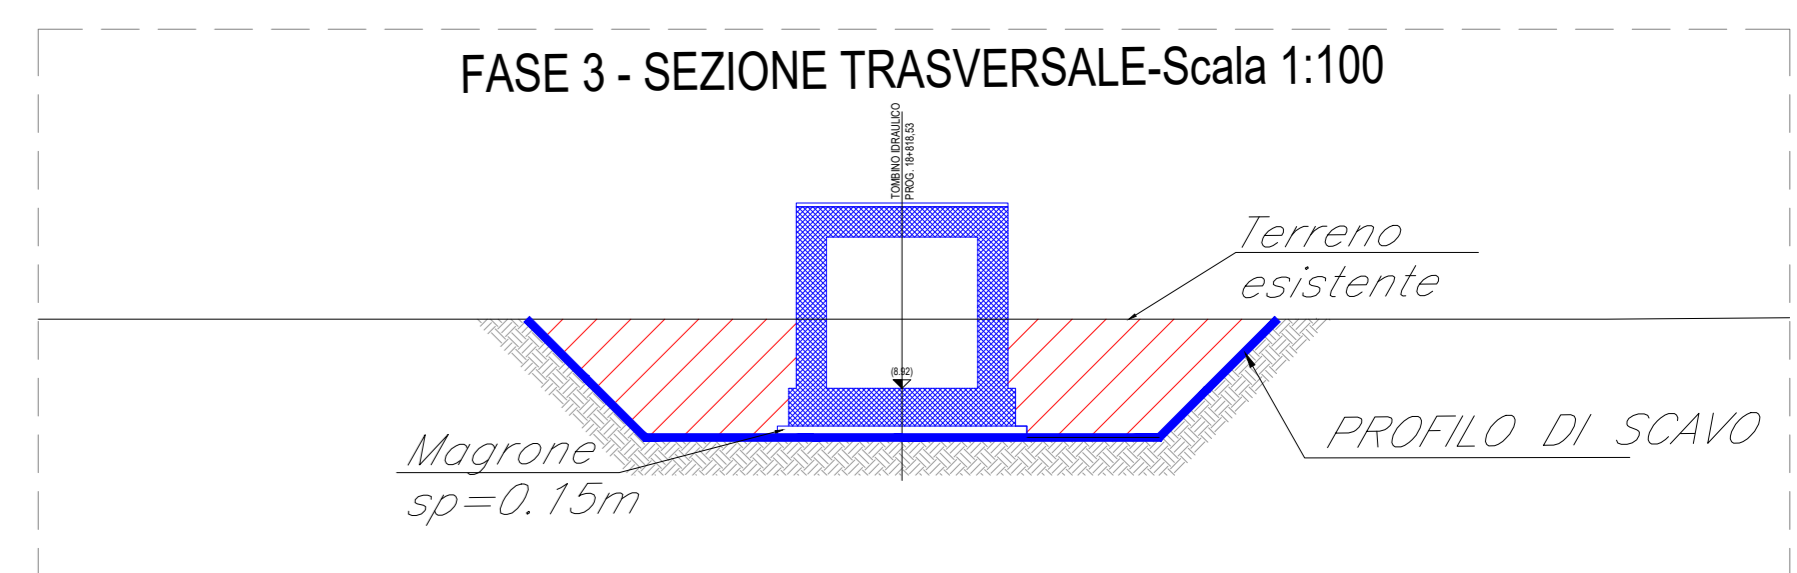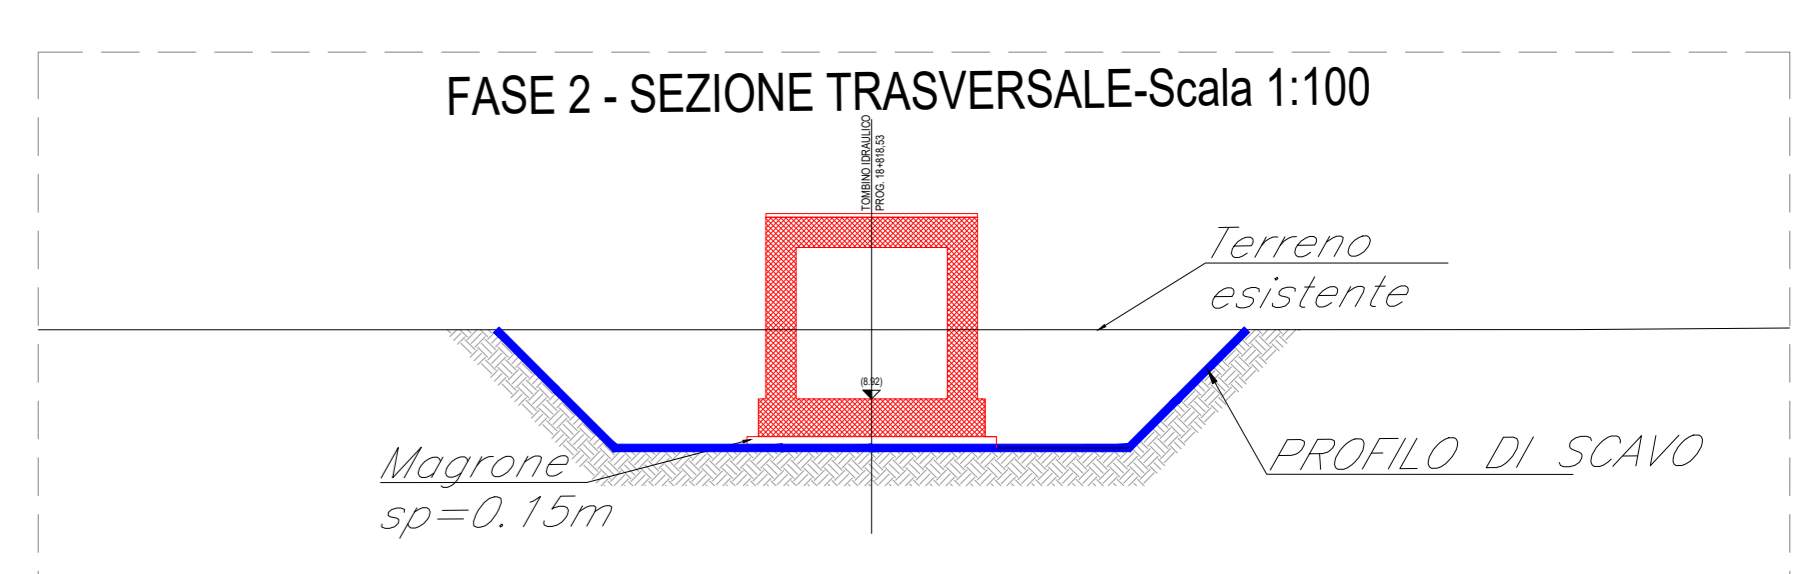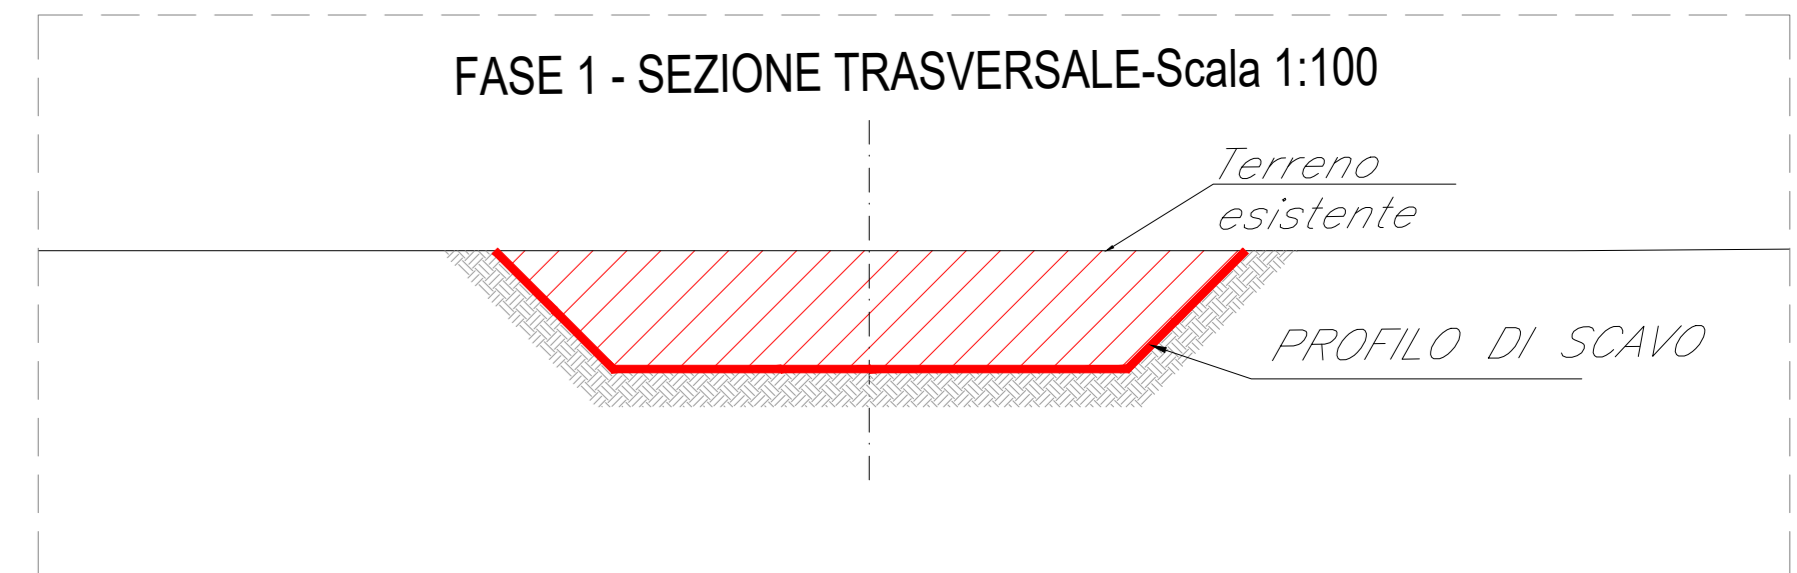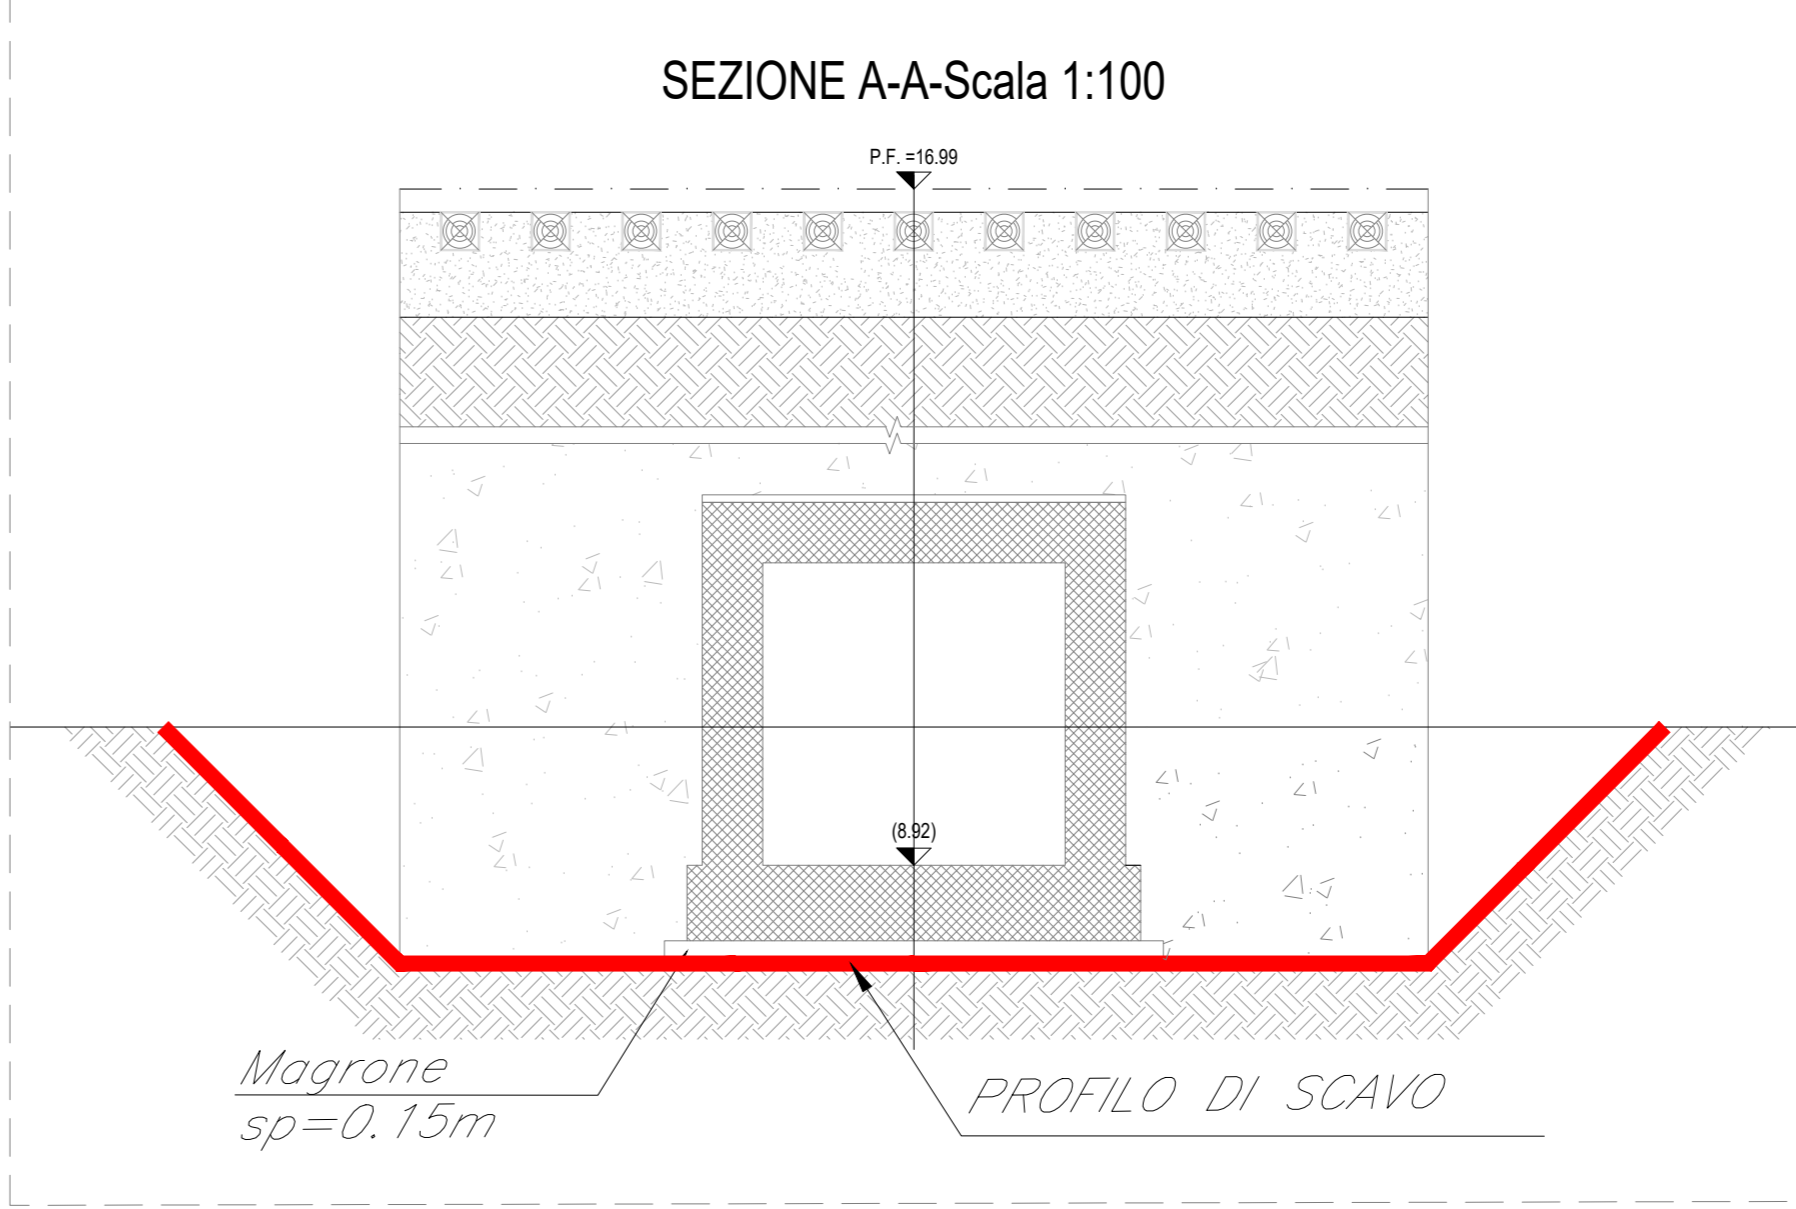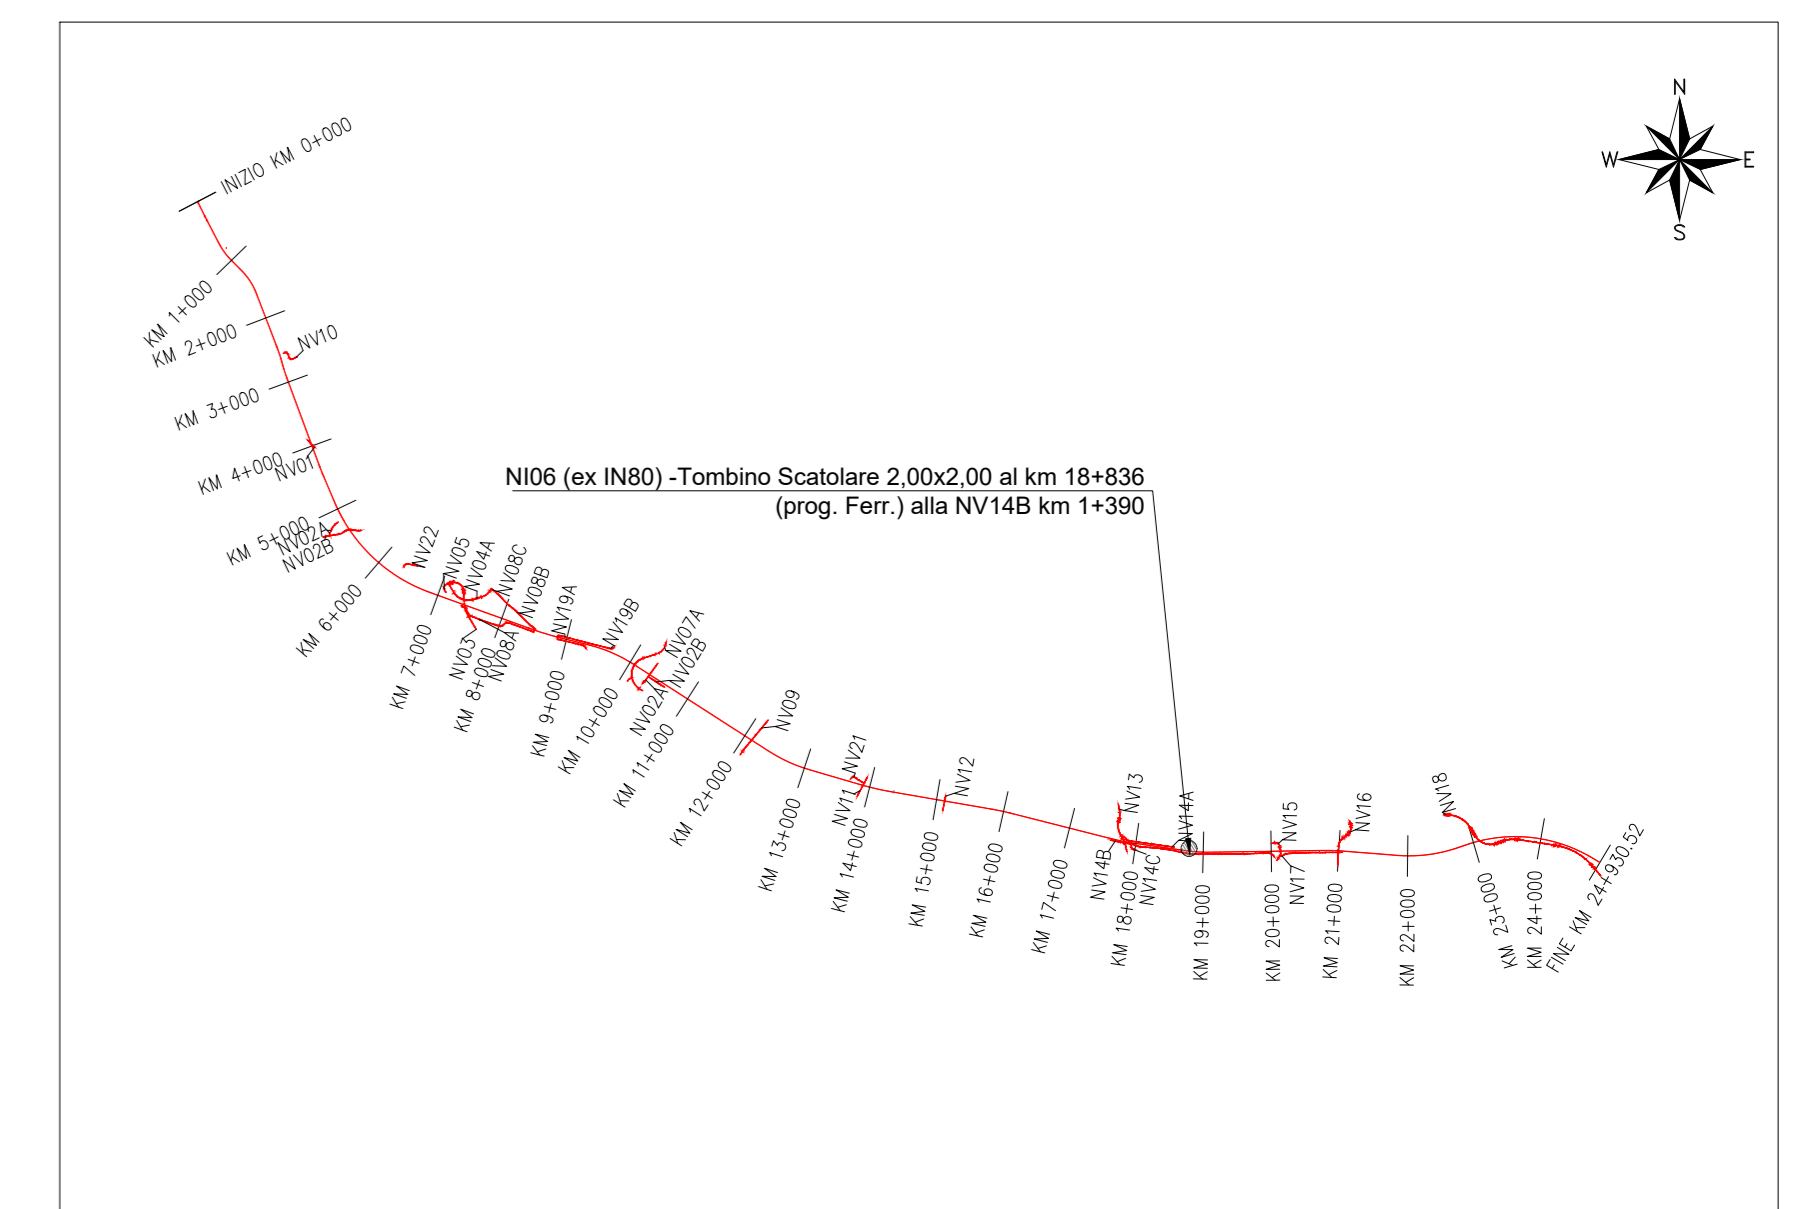


SEZIONE LONGITUDINALE-Scala 1:100

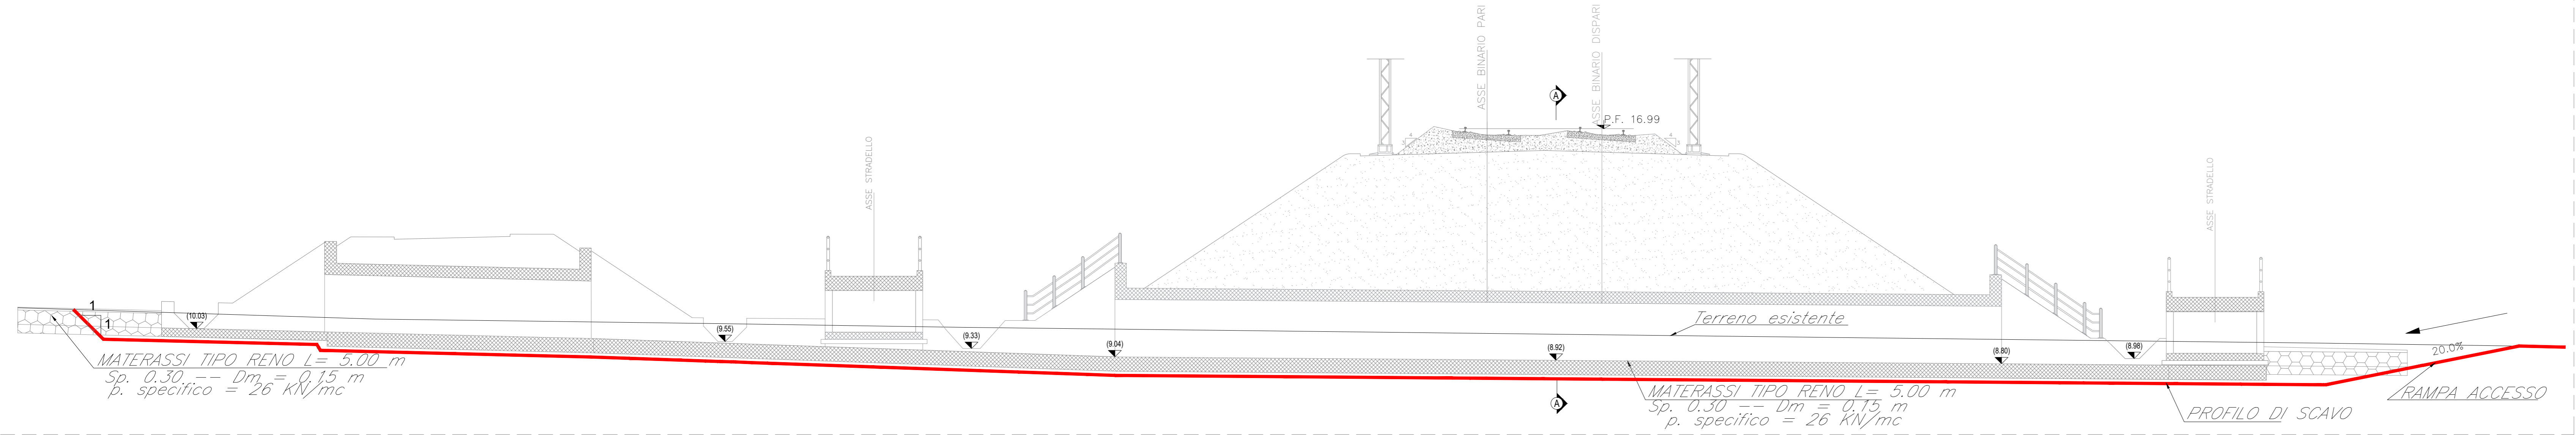


FASE 1 - SEZIONE LONGITUDINALE 1-1-Scala 1:100

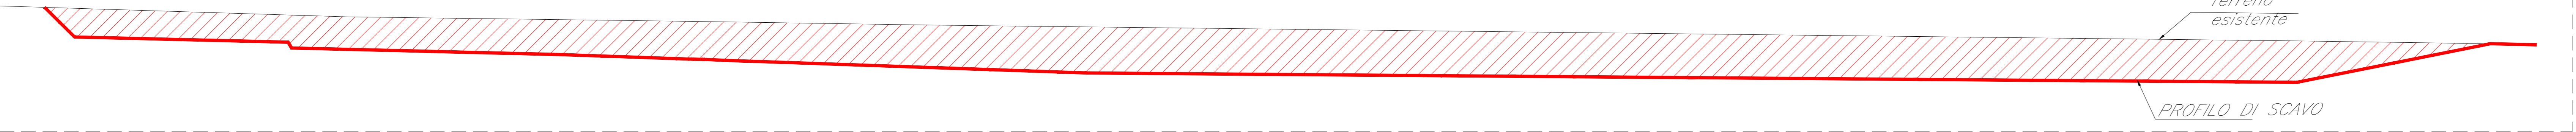

FASE 2 - SEZIONE LONGITUDINALE 1-1-Scala 1:100

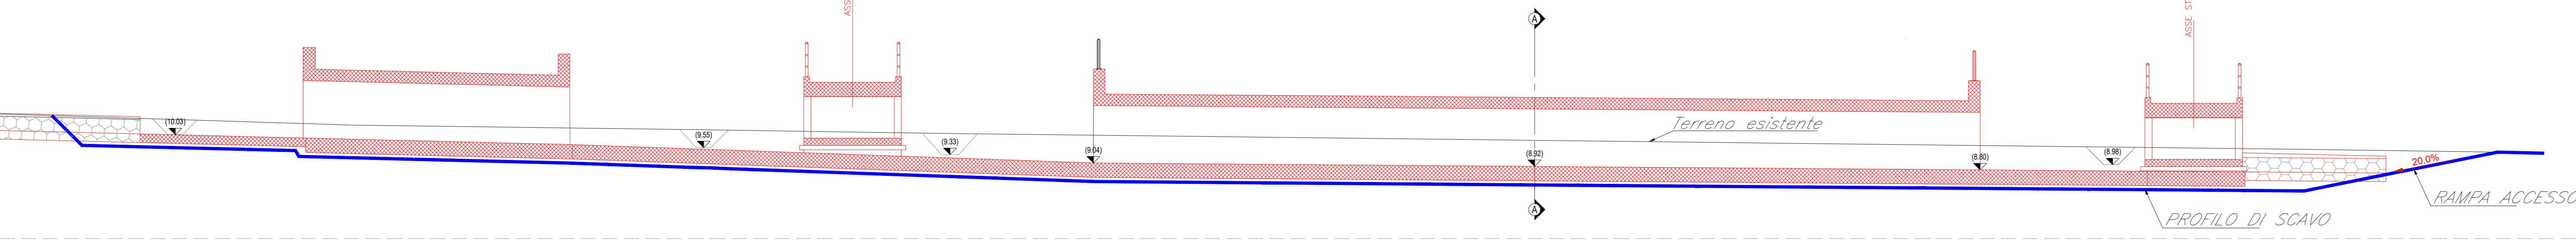

SEZIONE LONGITUDINALE-Scala 1:100

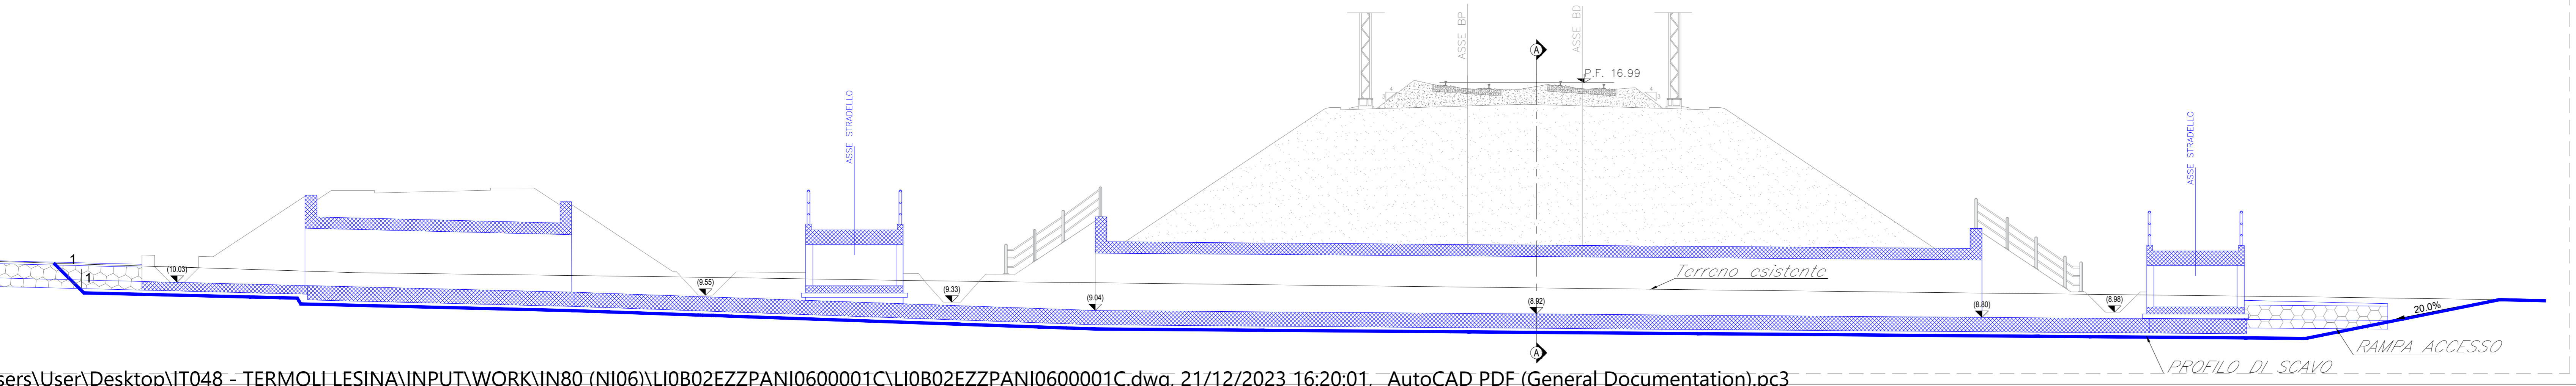

Nota:
 La pianta scavi dell'INS2 e dell'NI06 vengono realizzate contemporaneamente per ottimizzazione delle risorse lavoro, data la vicinanza delle opere.

COMMITTENTE: RFI - RETE FERROVIARIA ITALIANA - GRUPPO FERROVIE DELLO STATO ITALIANE - DIREZIONE INVESTIMENTI - DIREZIONE PROGRAMMI INVESTIMENTI - DIRETTRICE SUO - PROGETTO ADRIATICA

DIREZIONE LAVORI: ITALFERR - GRUPPO FERROVIE DELLO STATO ITALIANE

APPALTATORE: AGOSTINO COSTRUZIONI GENERALI - ATLANTE

PROGETTAZIONE: MANDATARIA HUB - MANDANTI HUB pro

PROGETTO ESECUTIVO
LINEA PESCARA - BARI
RADDOPPIO DELLA TRATTA FERROVIARIA TERMOLI - LESINA
LOTTO 2 e 3: RADDOPPIO TERMOLI - RIPALTA

NI06 (ex IN80) - Tombino Scatolare 2.00x2.00 al km 18+836 (prog. Ferr.) alla NV148 km 1+390
 Pianta e sezioni di scavo e fasi costruttive dell'opera

APPALTATORE	PROGETTAZIONE	SCALA
A.A. PAVANETTO TRAVAGLIO SANNAI & C. s.r.l.	DIRETTORE TECNICO: ING. M. V. V. S. C.	Var.

COMMESSA	LOTTO	FASE	BITE	OPERADISCIPLINA	PROGR.	REV.
LI0B	02	E	ZZ	PA	NI0600	001

Rev.	Descrizione	Redatto	Data	Verificato	Data	Approvato	Data	Autore/Rev.
A	Prima Direzione	Ing. M. Castellani	02/01/2023	Ing. V. Colonna	02/01/2023	S. C. S. C.	02/01/2023	
B	Aggiornamento per File 1007	Ing. A. Zappà	02/01/2023	Ing. M. Castellani	02/01/2023	S. C. S. C.	02/01/2023	
C	Revisione a seguito di ODG 01	Ing. A. Zappà	02/01/2023	Ing. M. Castellani	02/01/2023	S. C. S. C.	02/01/2023	

File: LI0B02EZZPANI0600001C.DWG n. Elab.: 1