


Viadotto Celogreco
Pianta fondazioni
Scala 1:1000

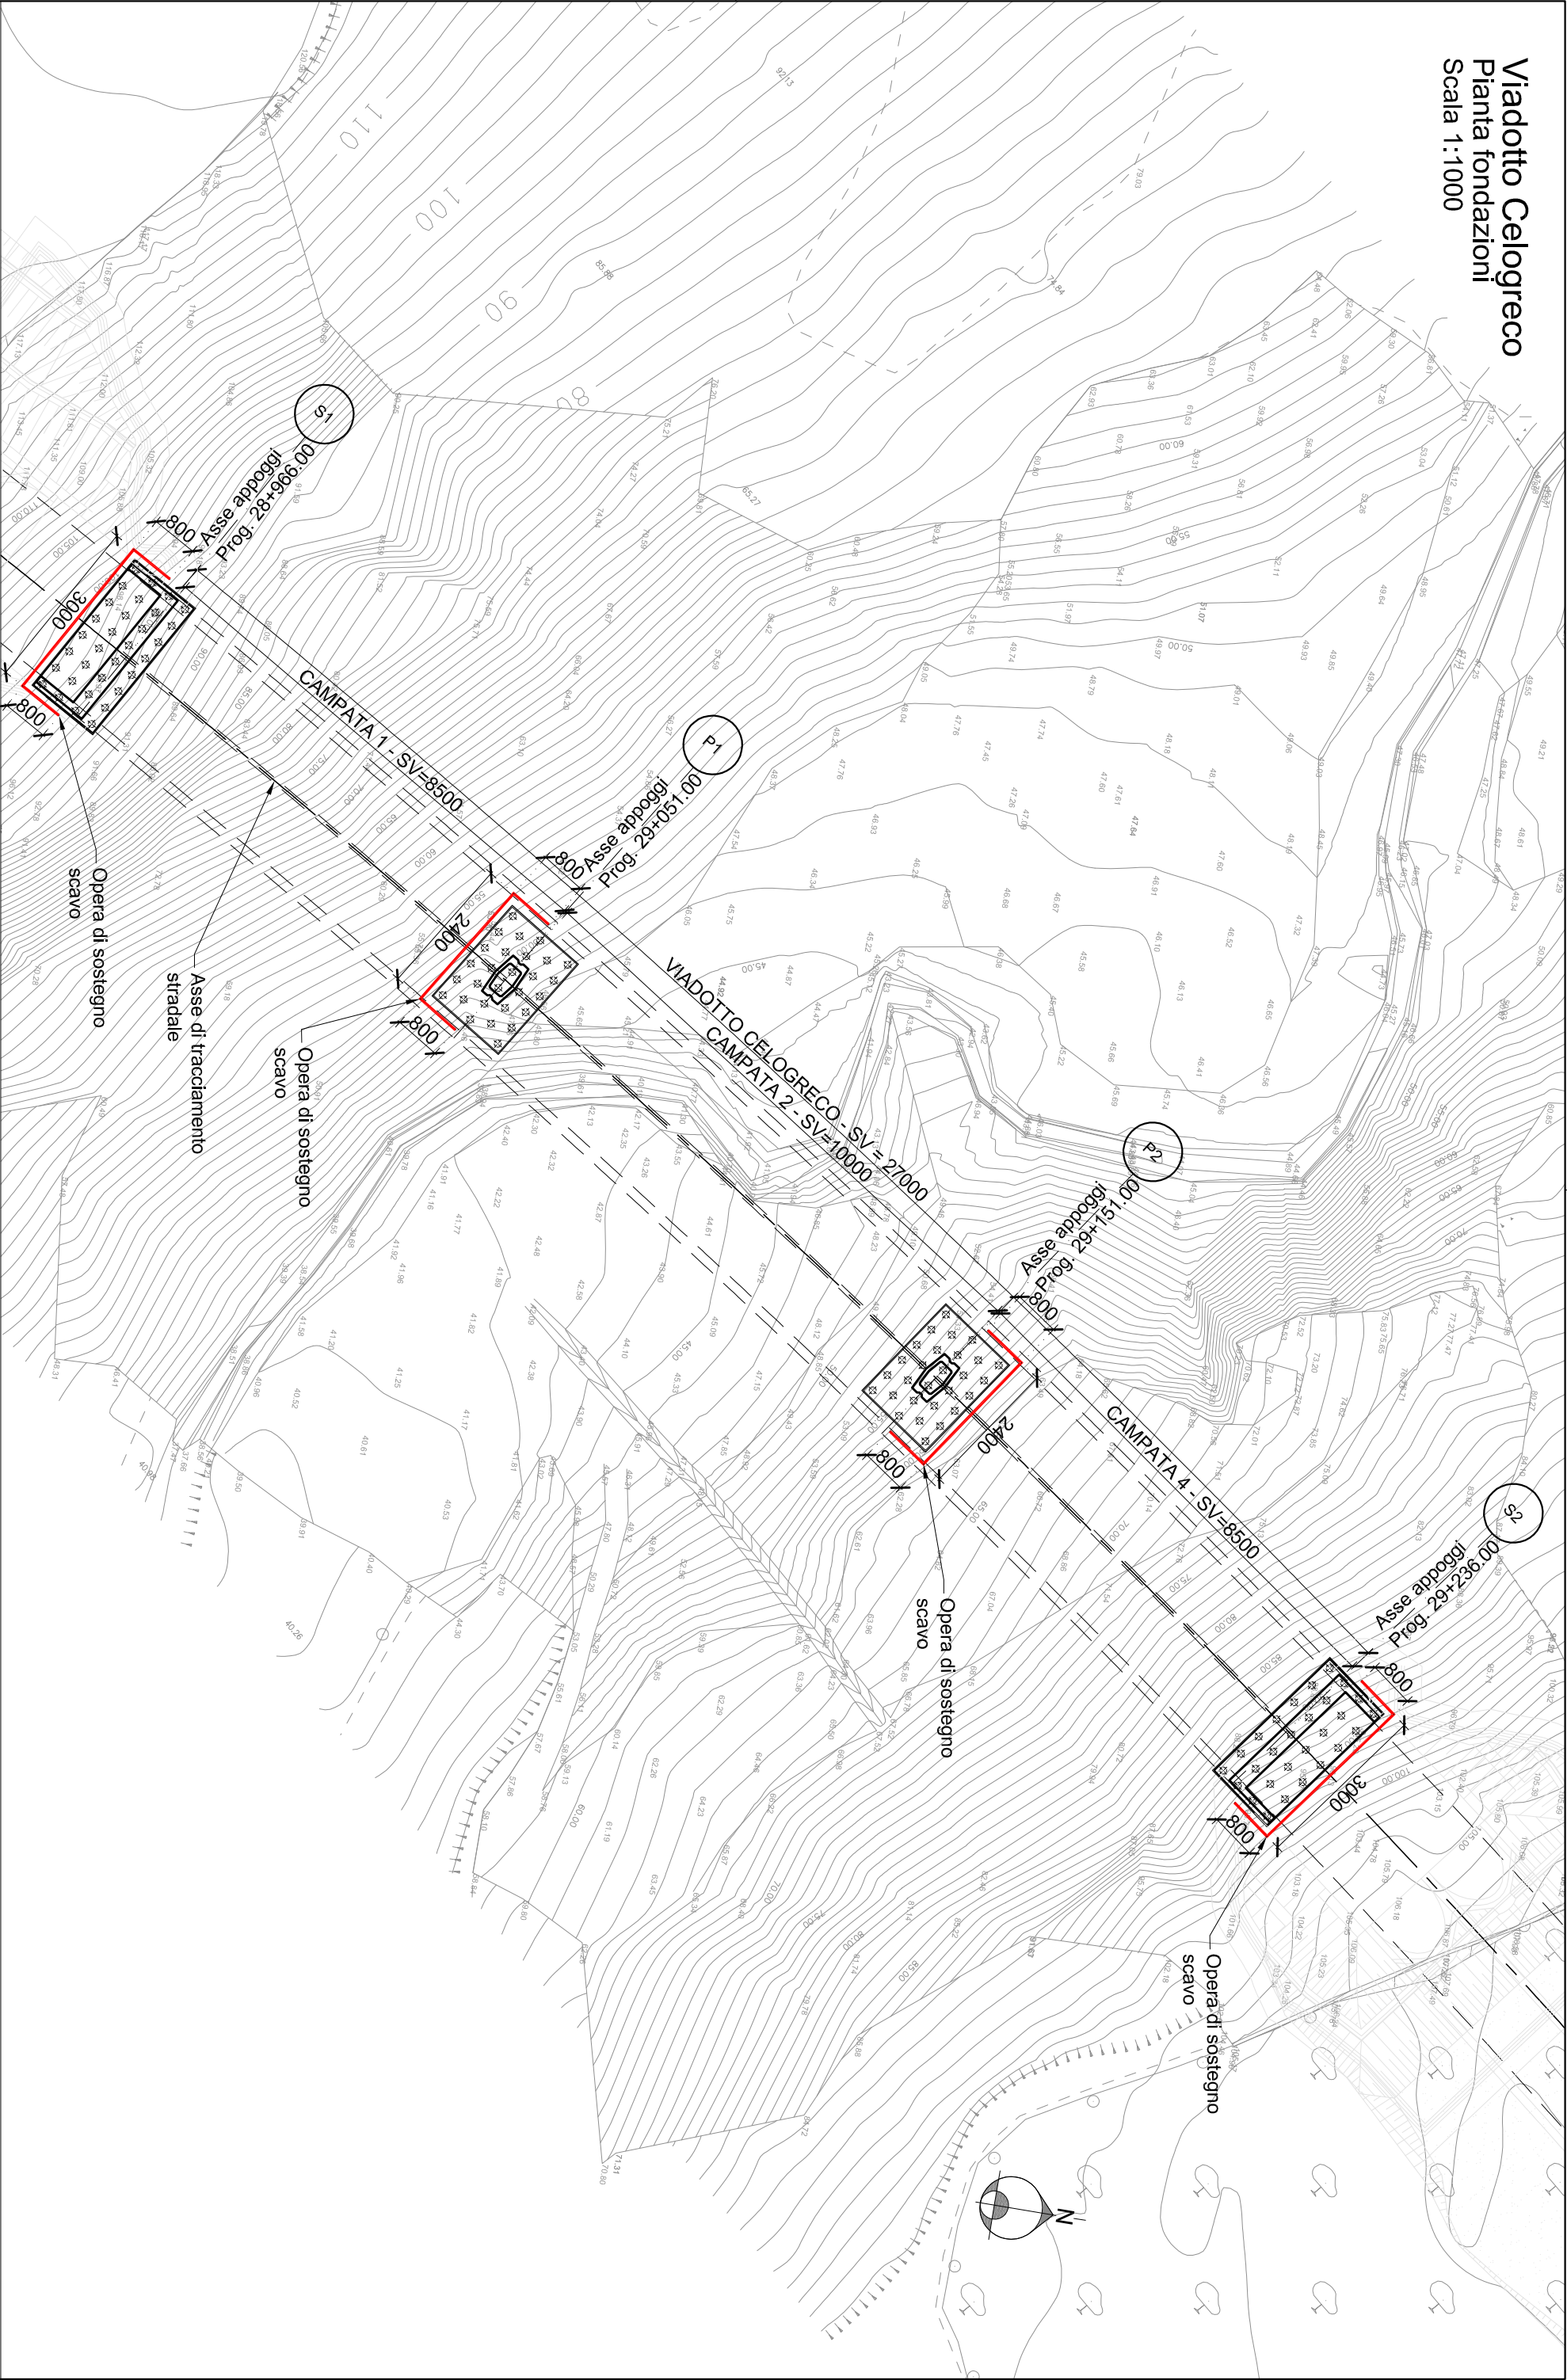

cod. elaborato :
I13 - d8

VIADOTTO CELOGRECO
Pianta Fondazione

scala:
1:1000