

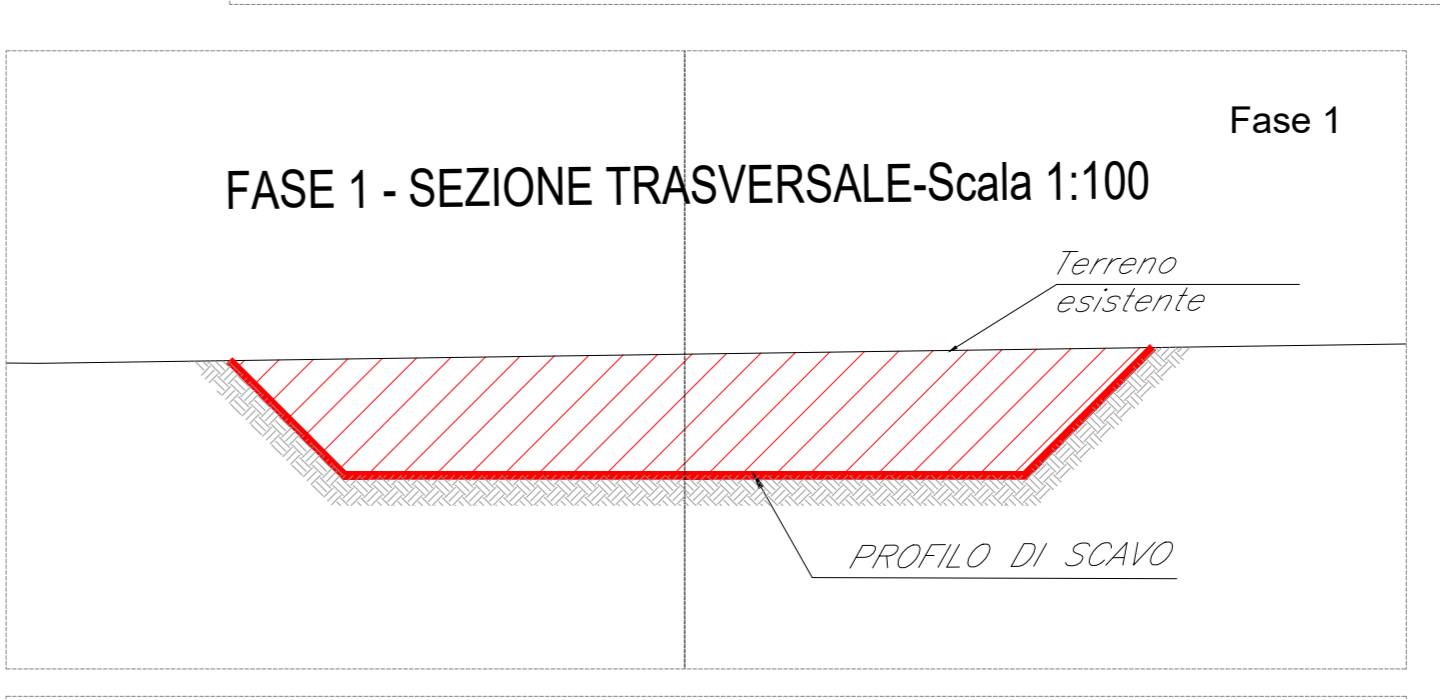
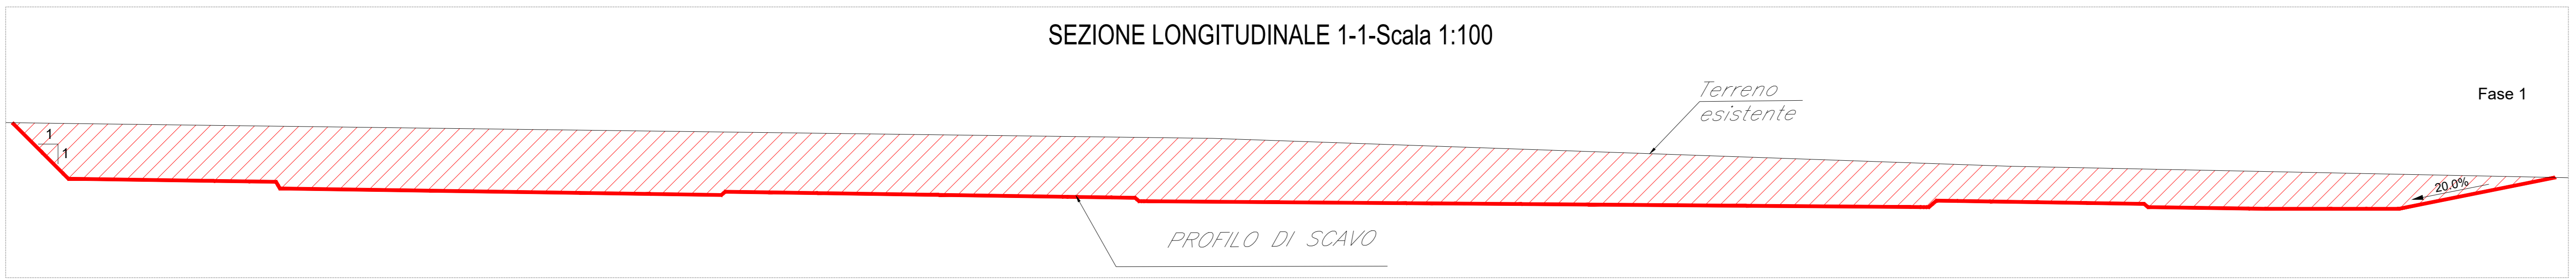
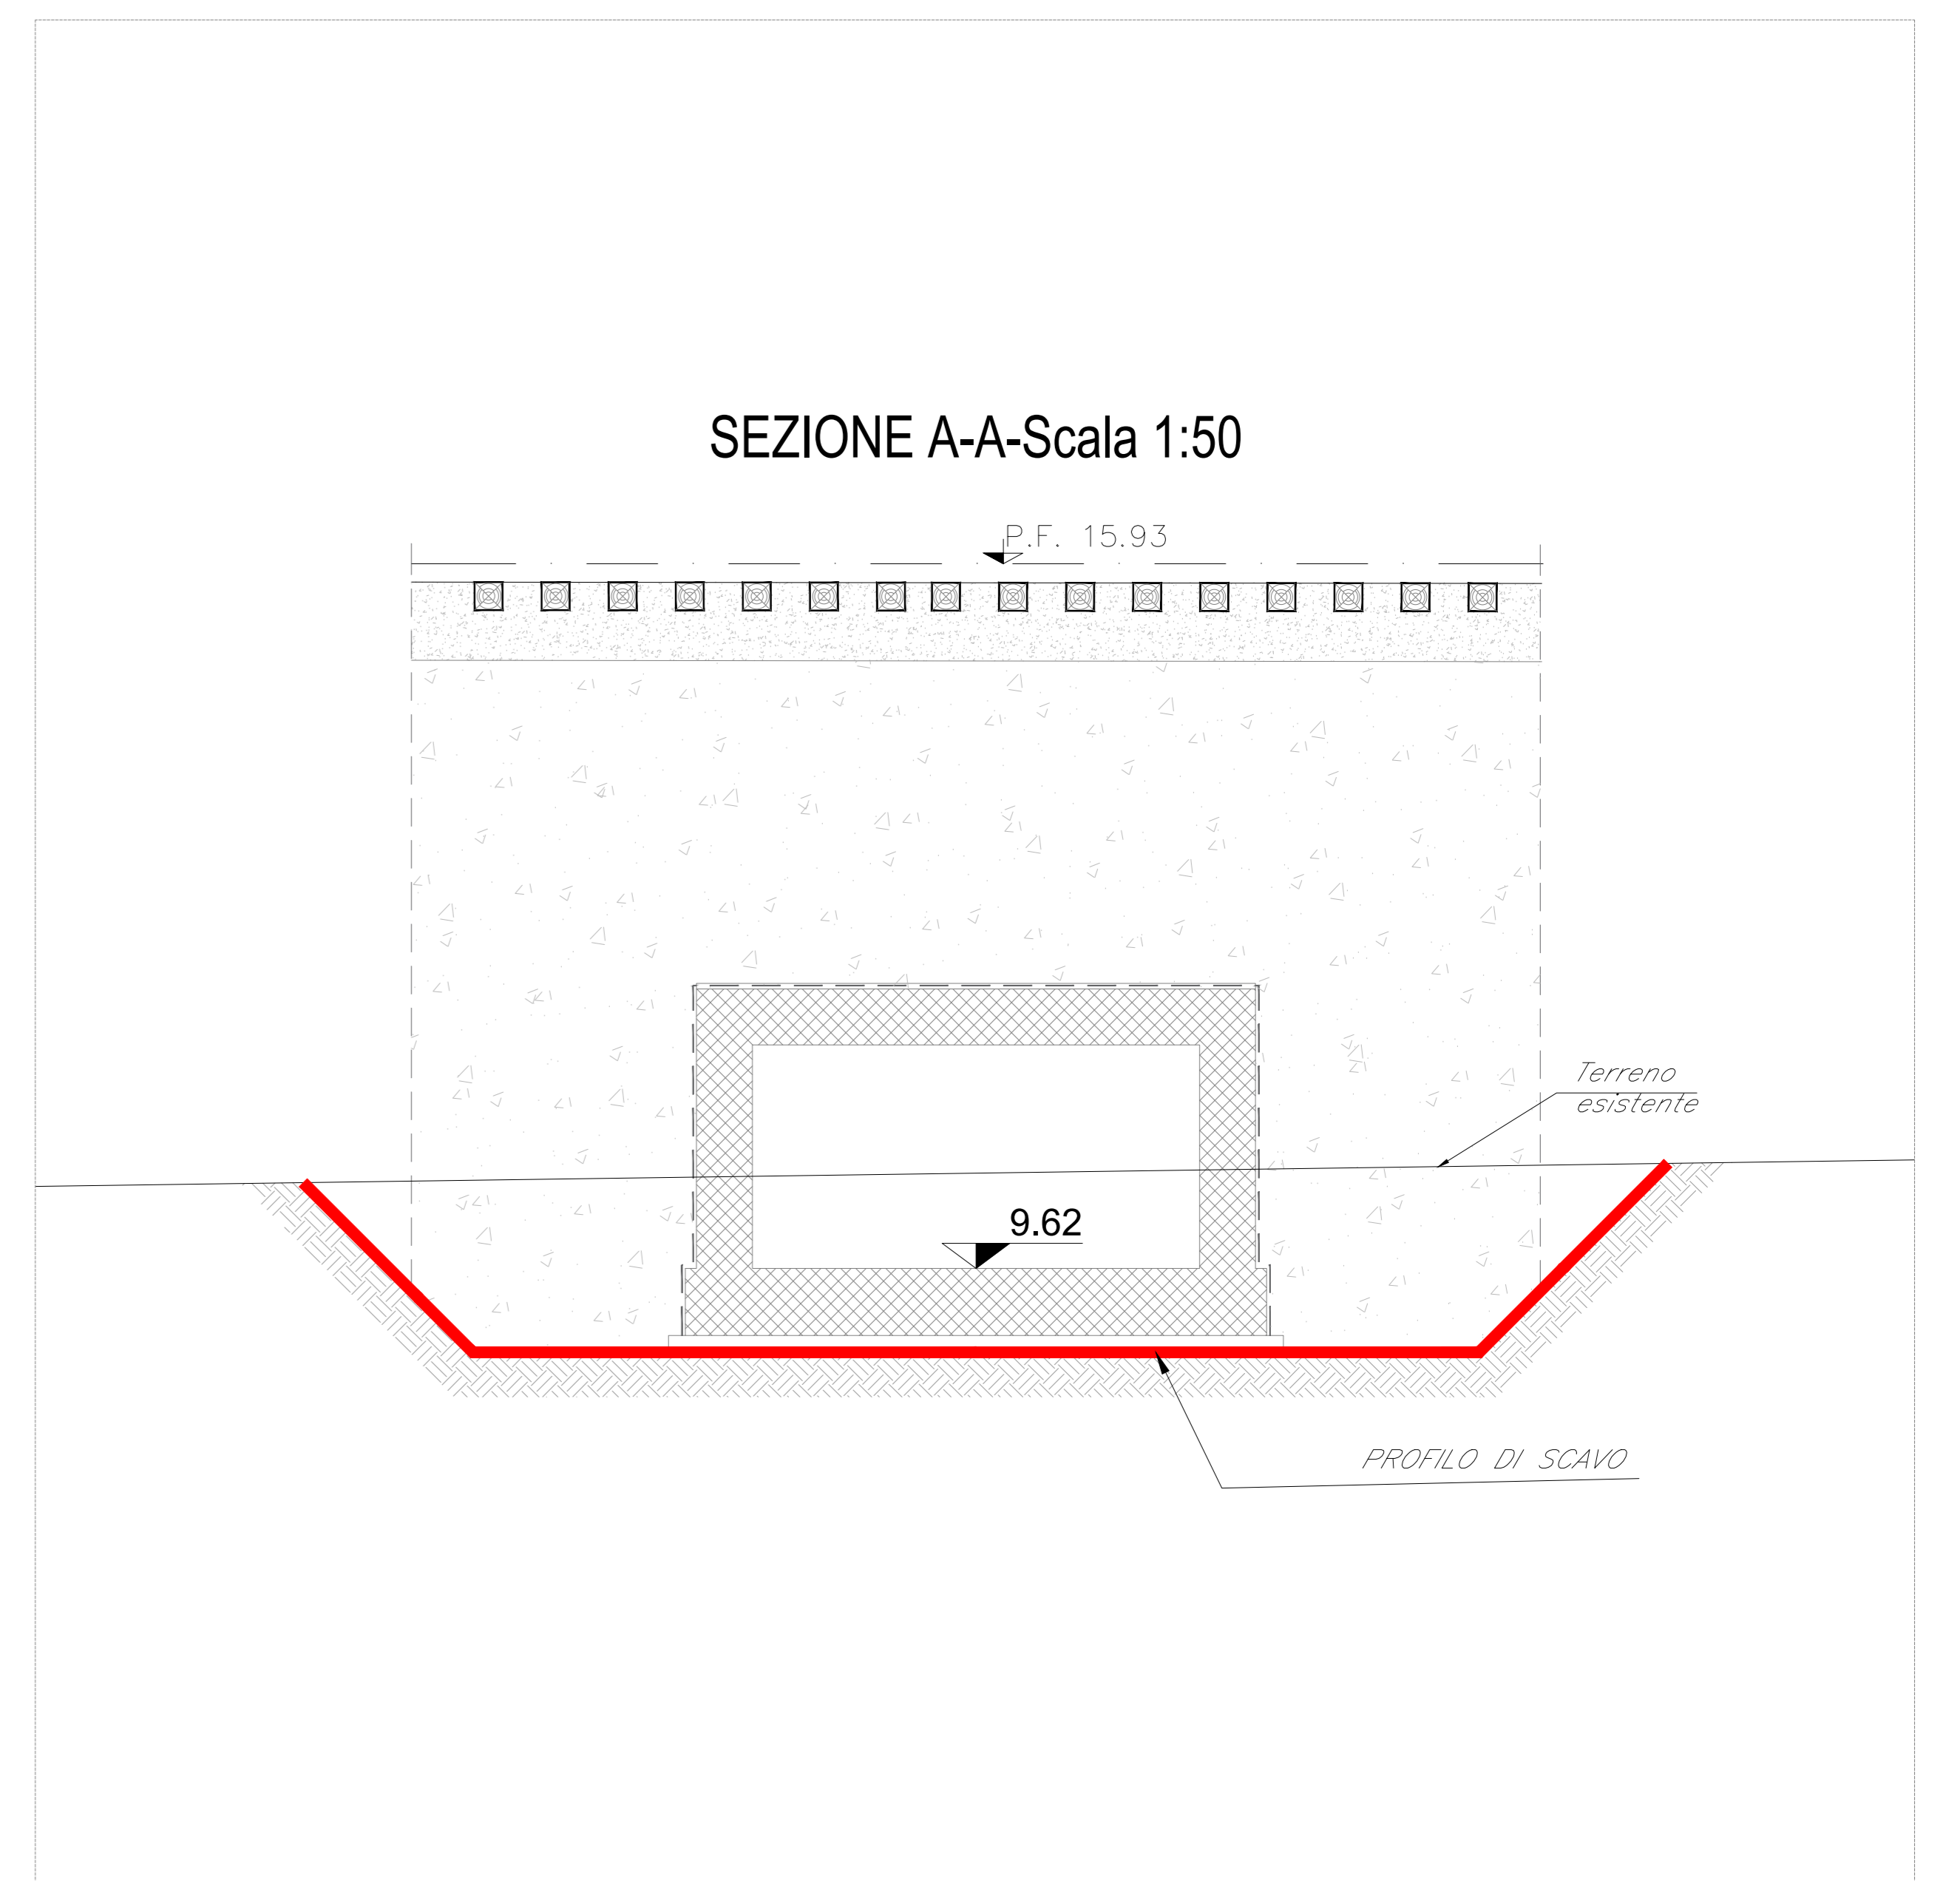
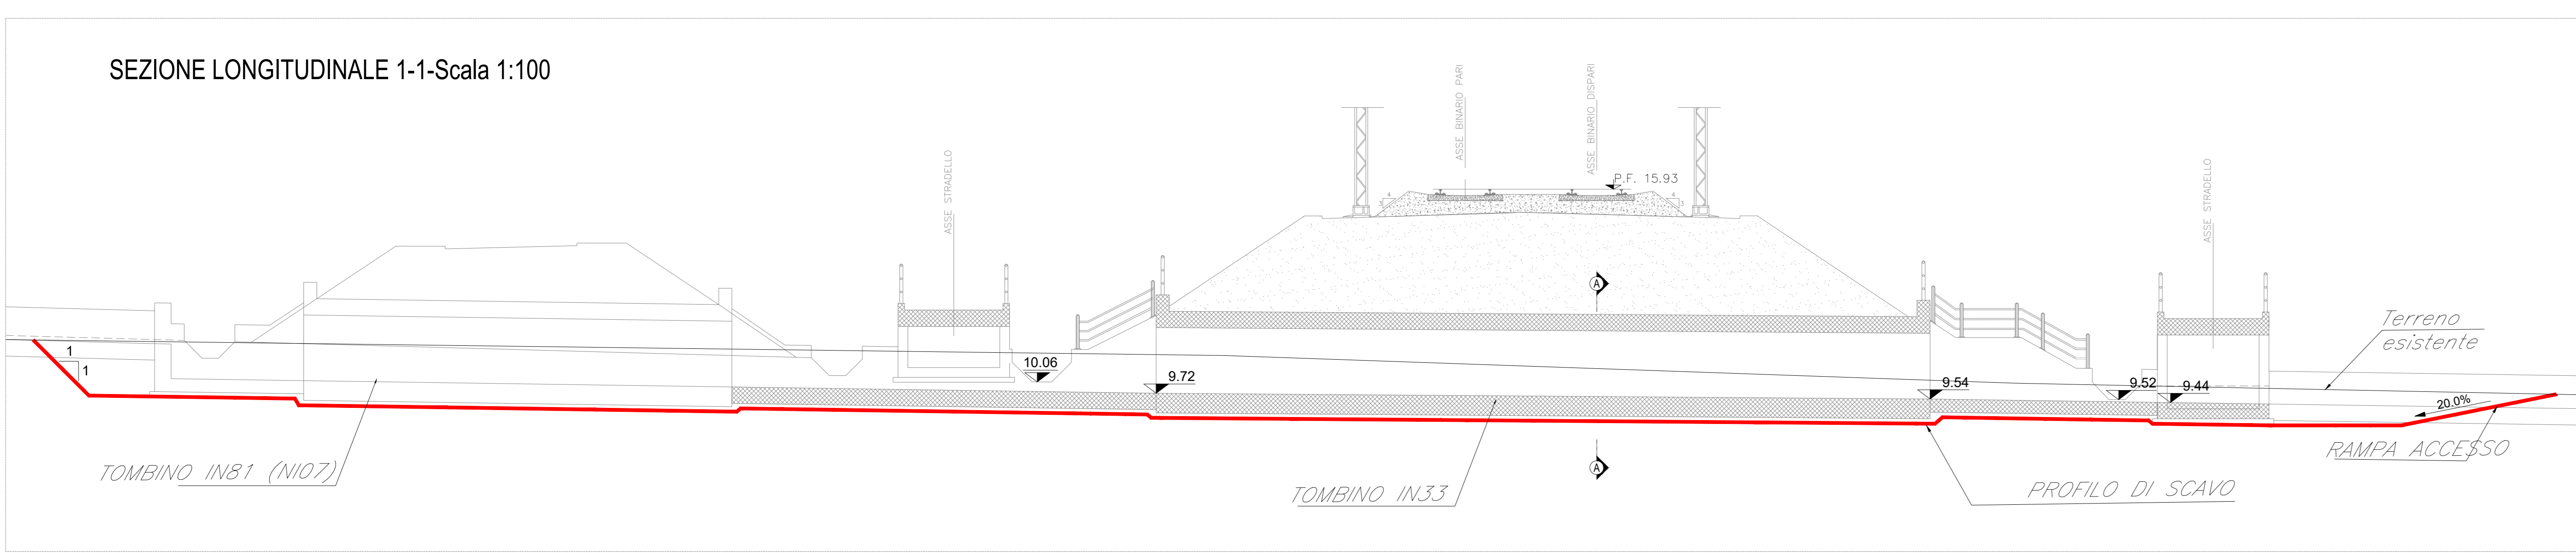
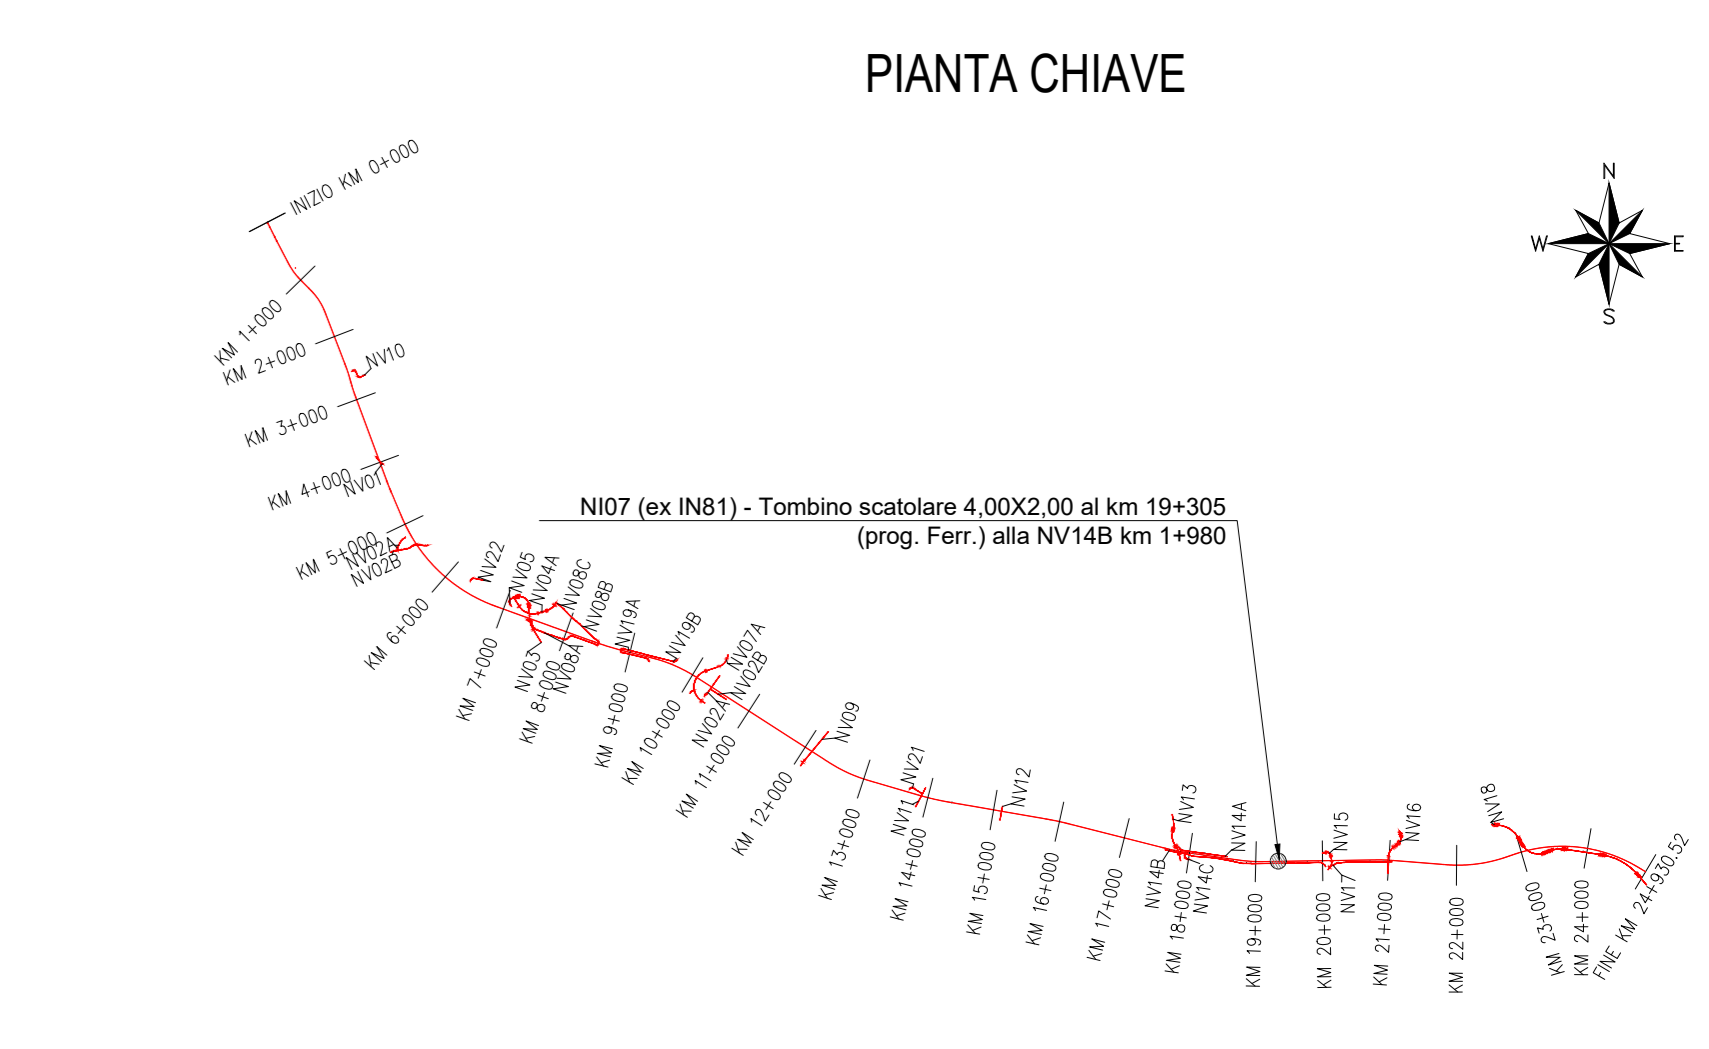
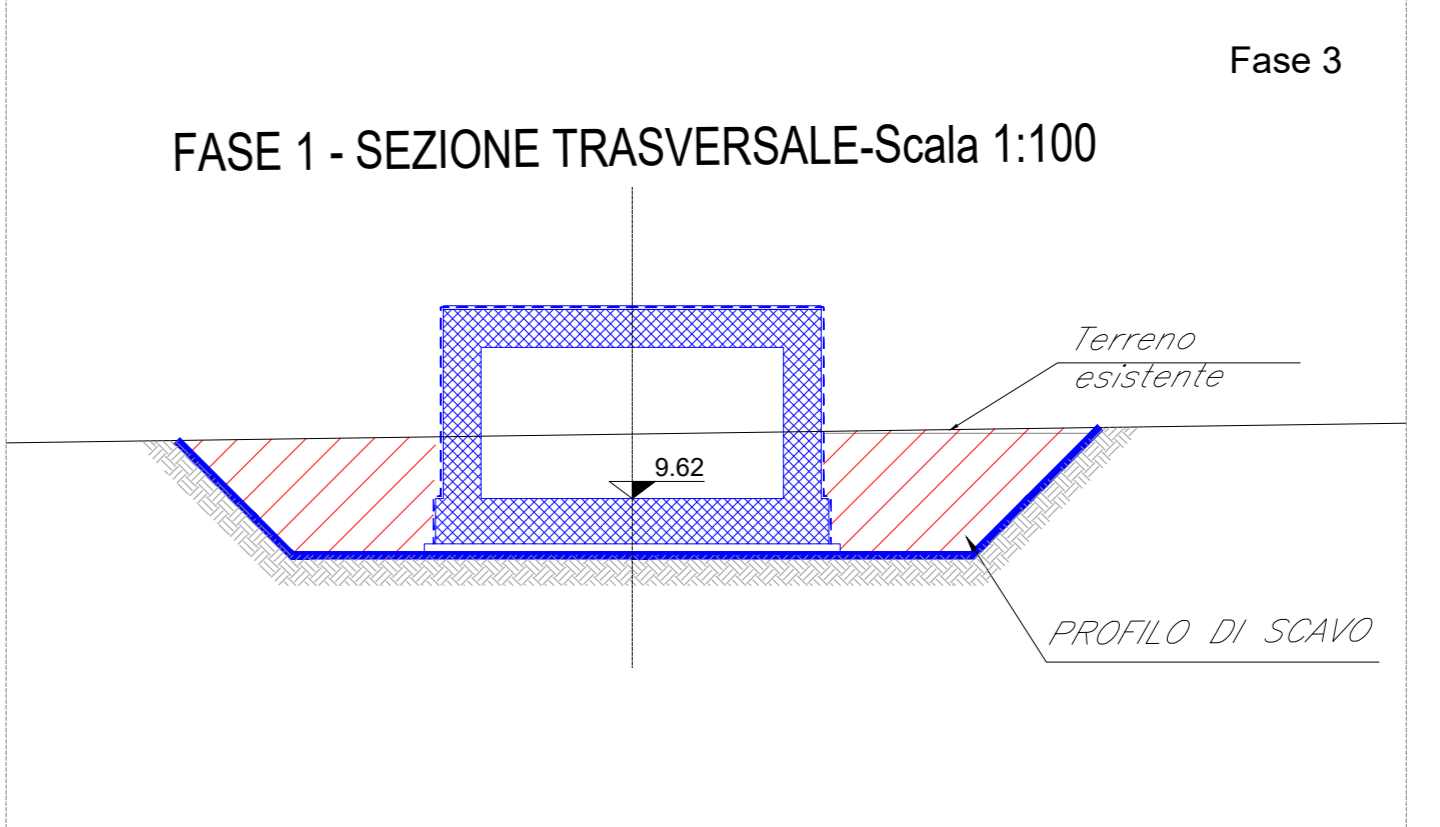
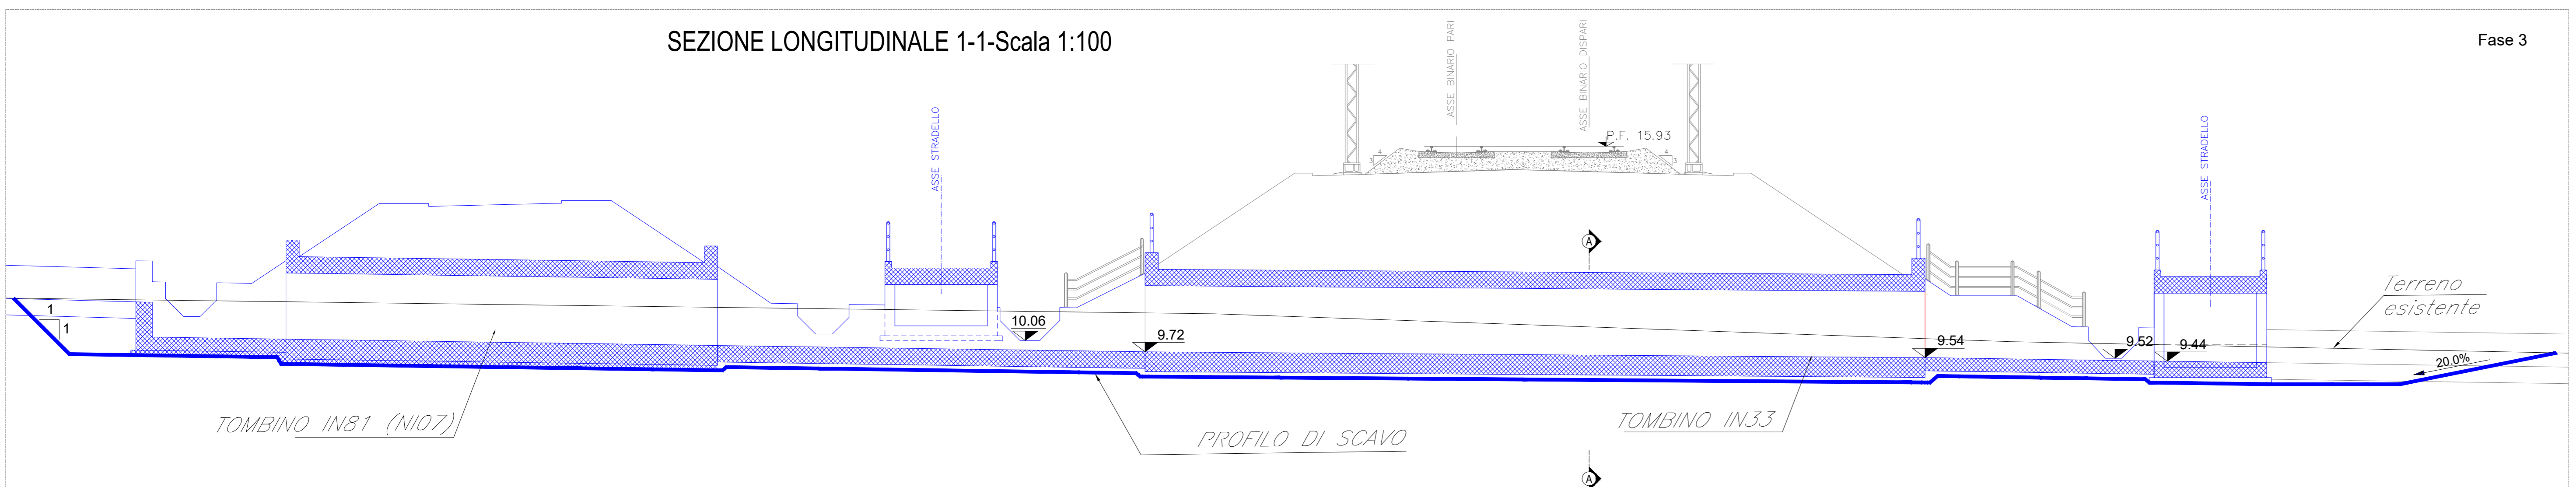


- Fase 1:**
 - Preparazione cantiere
 - Pulizia e taglio arbusti
 - Realizzazione dello scavo necessario alla realizzazione delle opere.
- Fase 2:**
 - Realizzazione platea di fondazione
 - Realizzazione delle opere strutturali in elevazione
- Fase 3:**
 - Realizzazione opere di finitura
 - Ripristino aree

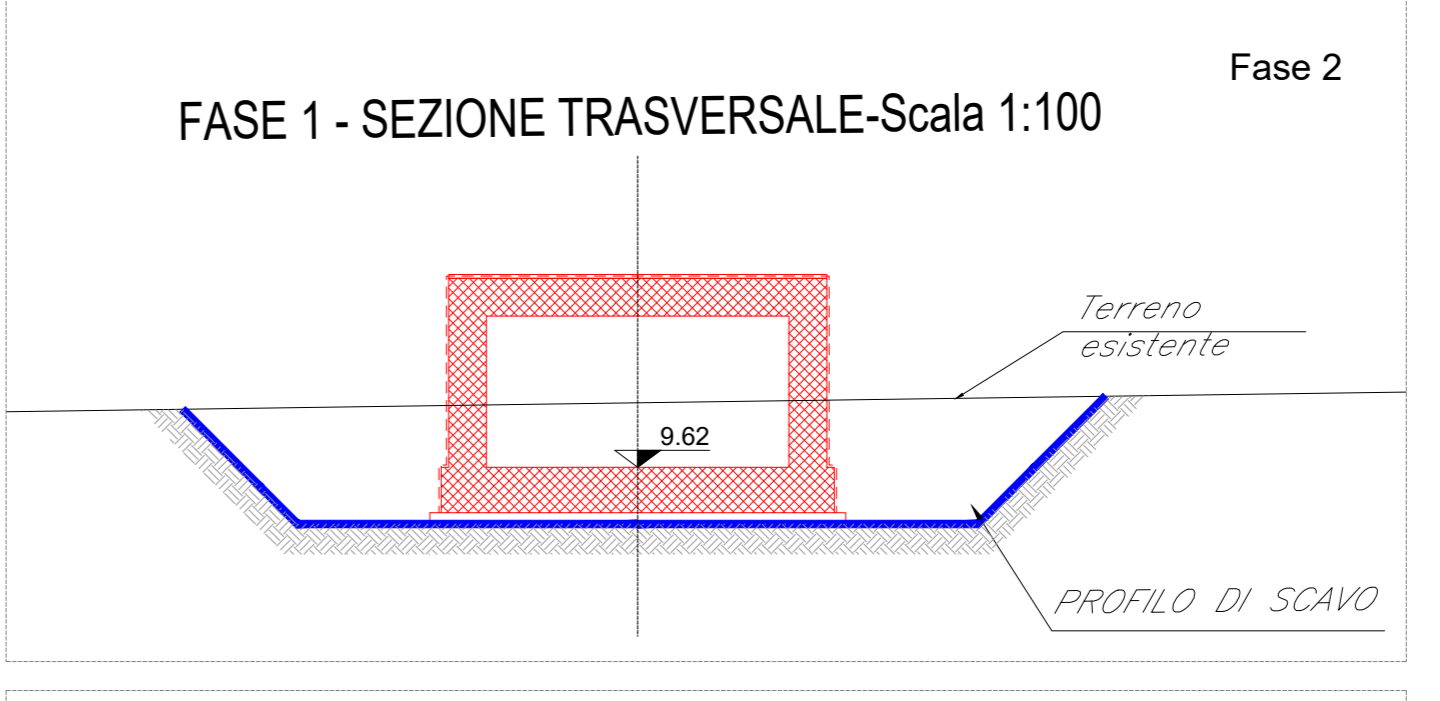

Nota:
 La pianta scavi dell'IN33 e dell'NI07 vengono realizzate contemporaneamente per ottimizzazione delle risorse lavoro, data la vicinanza delle opere.

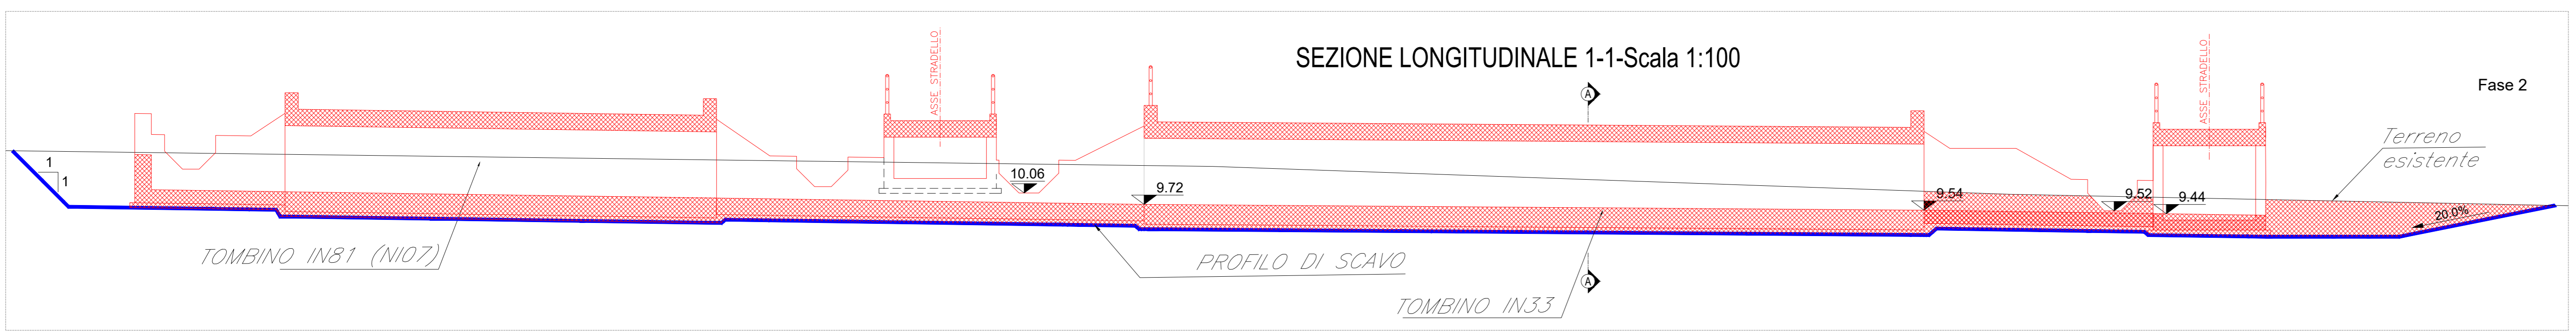

LEGENDA
 [Red line] opere in fase di realizzazione
 [Blue line] opere già realizzate

COMMITTENTE: **RFI** RETE FERROVIARIA ITALIANA
 GRUPPO FERROVIE DELLO STATO ITALIANE
 DIREZIONE INVESTIMENTI
 DIREZIONE PROGRAMMI INVESTIMENTI
 DIRETTRICE SUD - PROGETTO ADRIATICA

DIREZIONE LAVORI: **ITALFERR** GRUPPO FERROVIE DELLO STATO ITALIANE

APPALTATORE: **ACOSTINI** COSTRUZIONI ONERAC
ATLANTE

PROGETTAZIONE: **HUB** MANDATARIA
TVpro MANDANTI

PROGETTO ESECUTIVO
LINEA PESCARA - BARI
RADDOPPIO DELLA TRATTA FERROVIARIA TERMOLI - LESINA
LOTTO 2 e 3: RADDOPPIO TERMOLI - RIPALTA

NI07 (ex IN81) - Tombino scaltolare 4.00x2.00 al km 19+305 (prog. Ferr.) alla NV14B km 1+980
 Pianta e sezioni di scavo e fasi costruttive dell'opera

APPALTATORE	PROGETTAZIONE	SCALA:
ACOSTINI COSTRUZIONI ONERAC S.p.A.	DIREZIONE INVESTIMENTI RFI	Var.

COMMESSA	LOTTO	FASE	ENTE	PRODOTTO	OPERADISCIPLINA	PROGR.	REV.
LI0B	02	E	ZZ	PA	NI0700	001	C

Rev.	Descrizione	Redatto	Data	Verificato	Data	Approvato	Data	Autorizzato	Data
A	Prva Disegno	Ing. M. Calabrese	2023	Ing. V. Colonna	2023	S. Candel	2023		
B	Aggiornamento per File 007	Ing. A. Zappà	2023	Ing. M. Calabrese	2023	S. Candel	2023		
C	Revisione a seguito di SOLO/01	Ing. A. Zappà	2023	Ing. M. Calabrese	2023	S. Candel	2023		

File: LI0B02EZZPANIO700001C.DWG n. Elab.: 1