



Viadotto Celogreco
Profilo longitudinale
Scala 1:1000

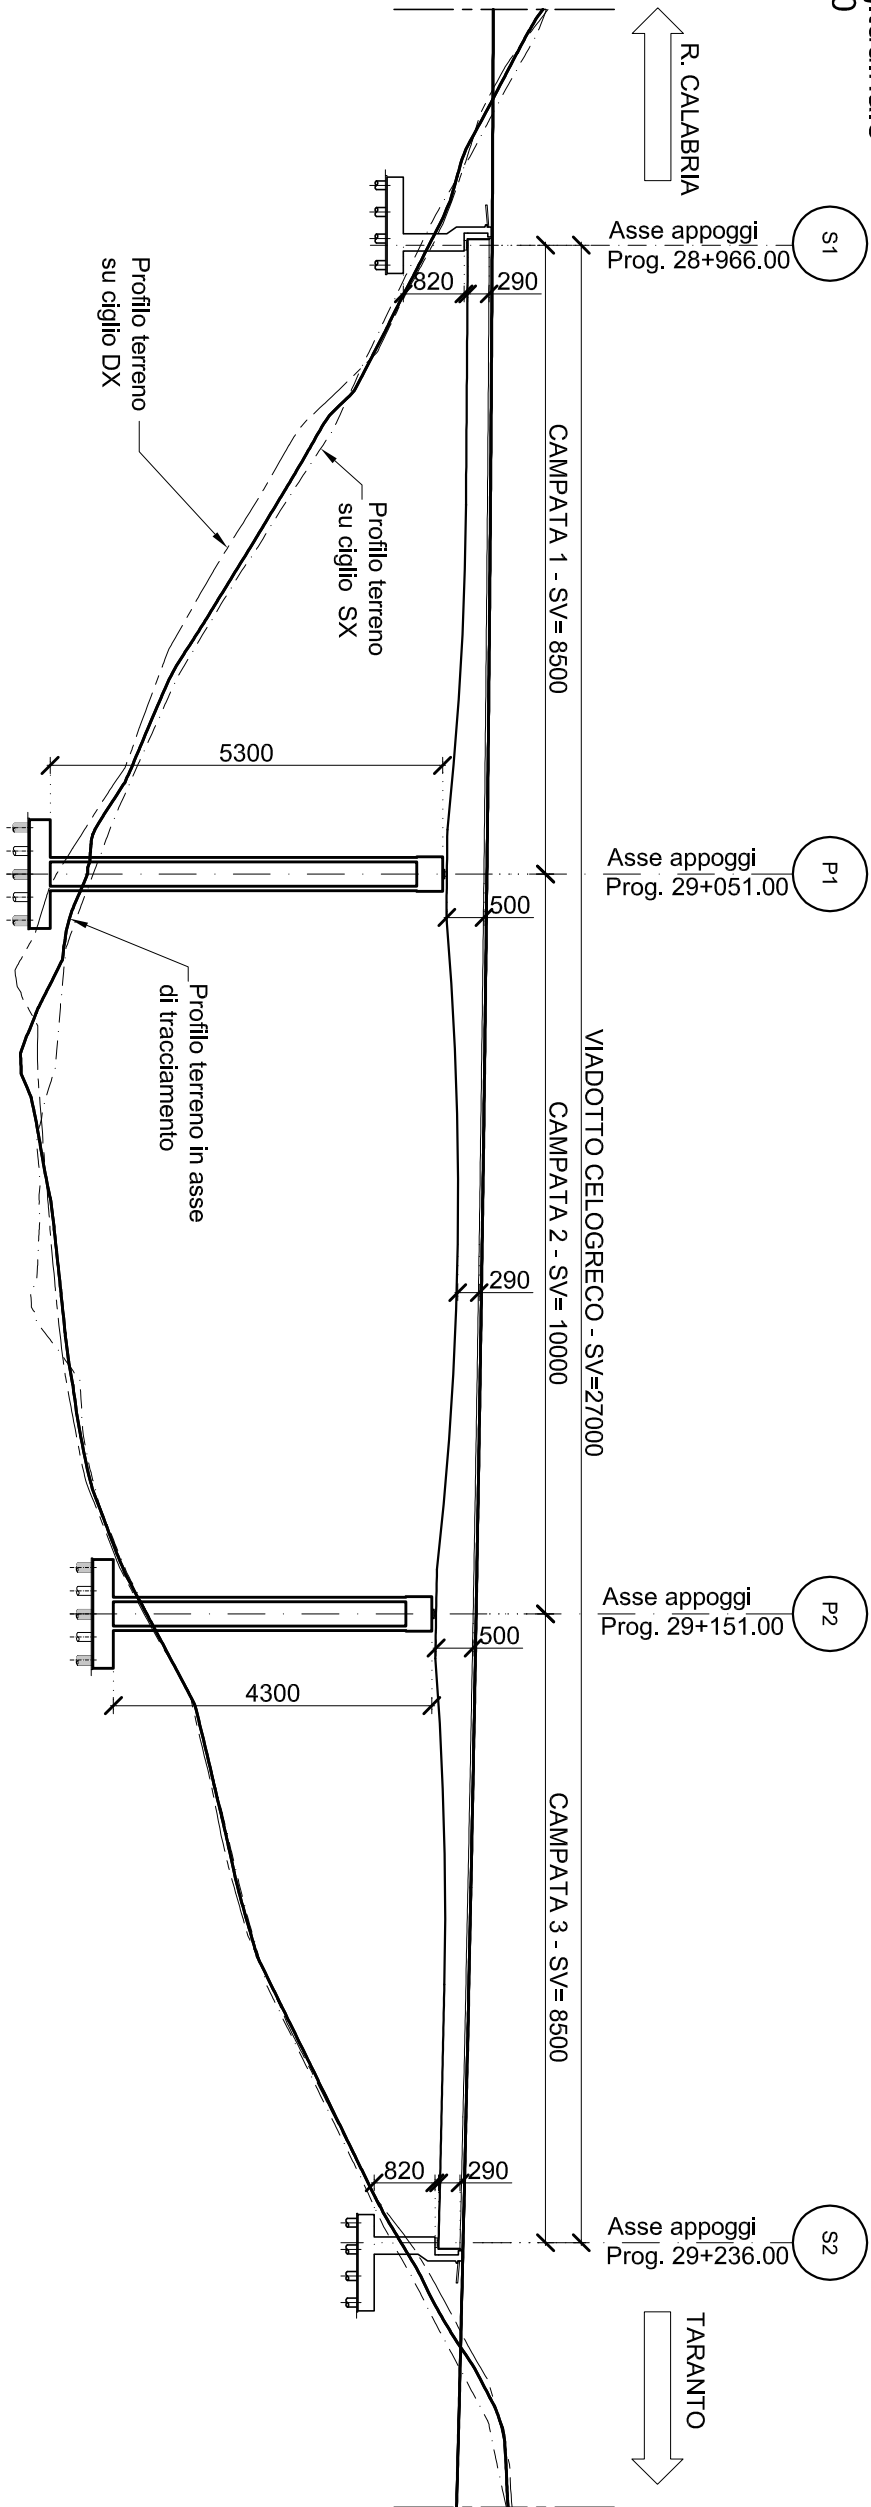

Sezione trasversale
Scala 1:200

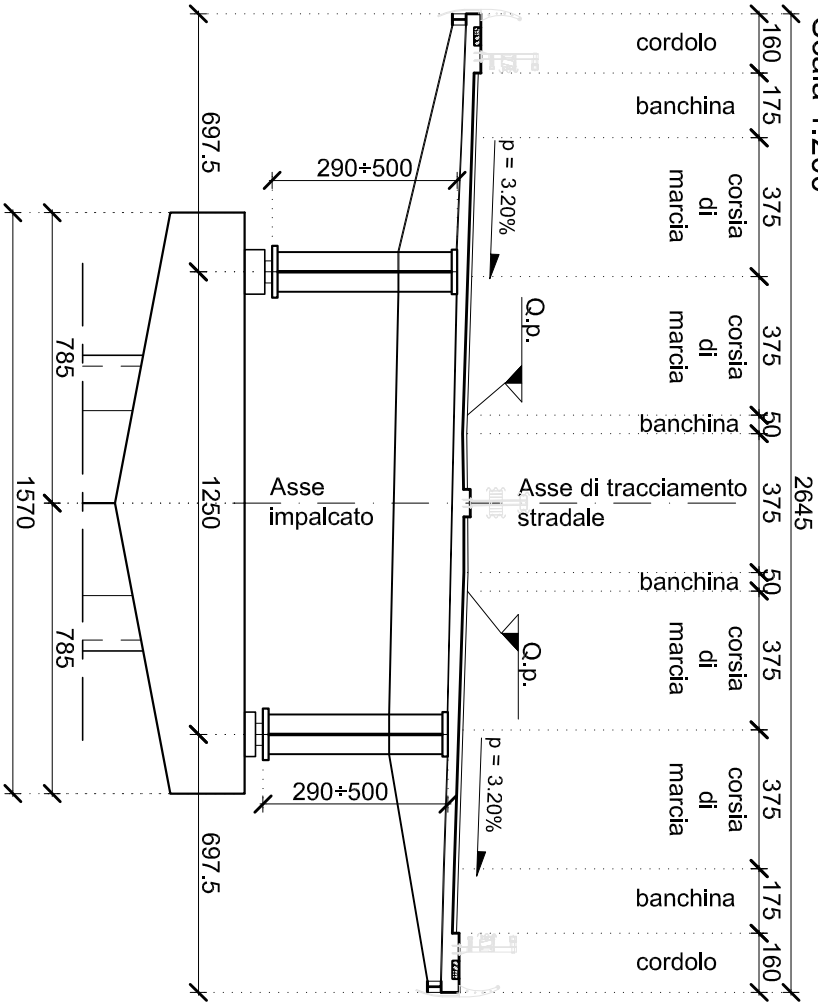

cod. elaborato :
I13 - d9

VIADOTTO CELOGRECO
Profilo longitudinale e sezione trasversale

scala:
1:1000