

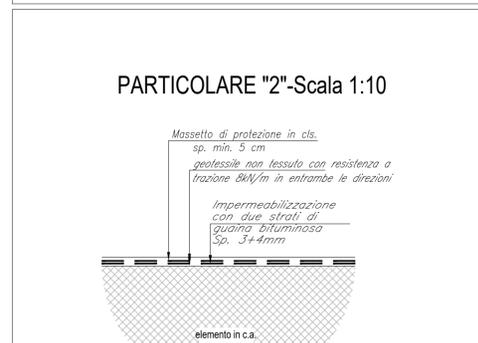
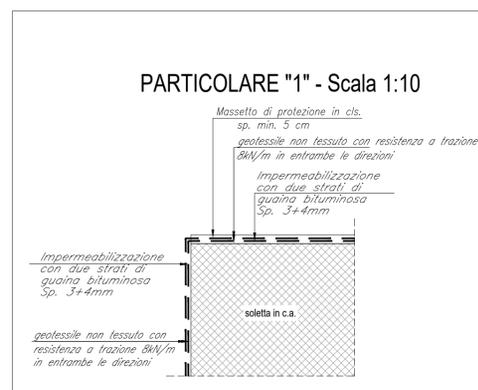
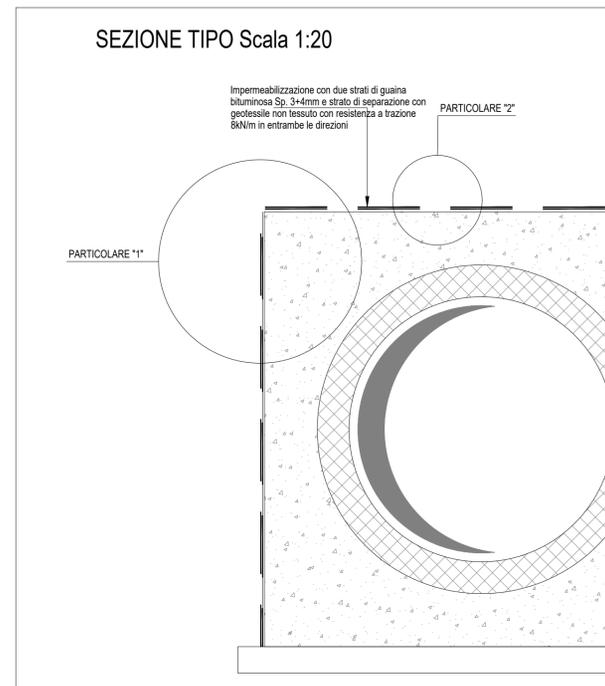
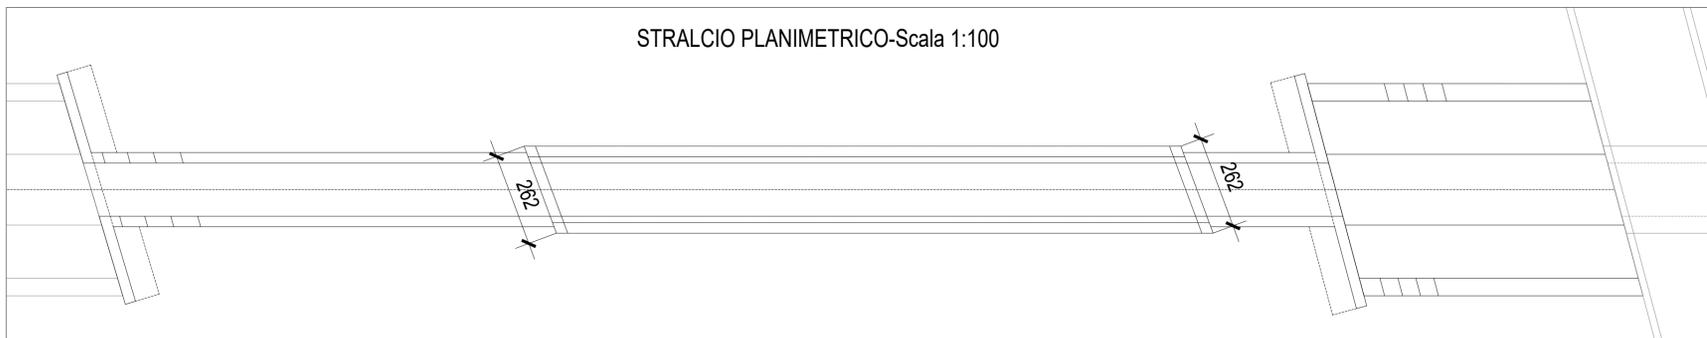
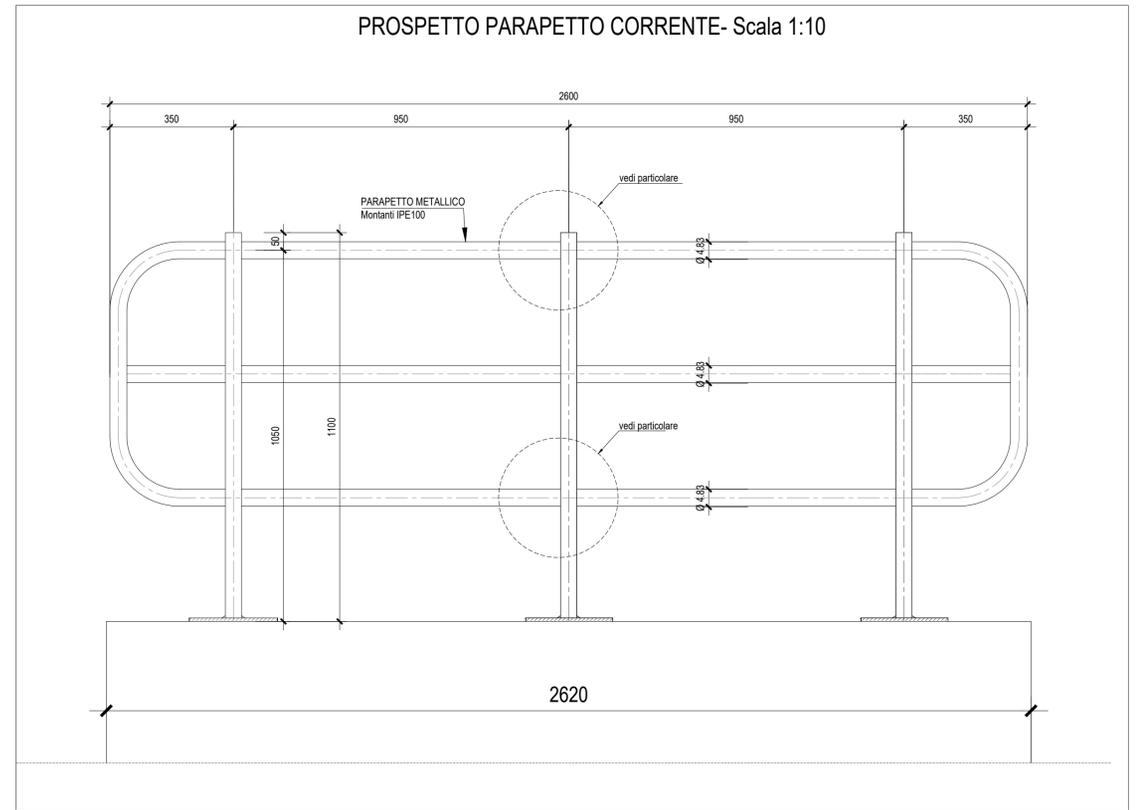
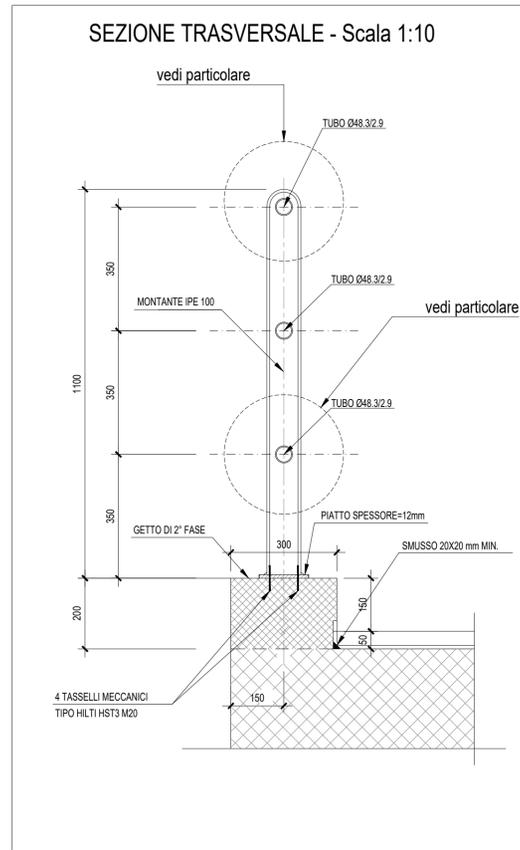


PARTICOLARI PARAPETTO IN ACCIAIO

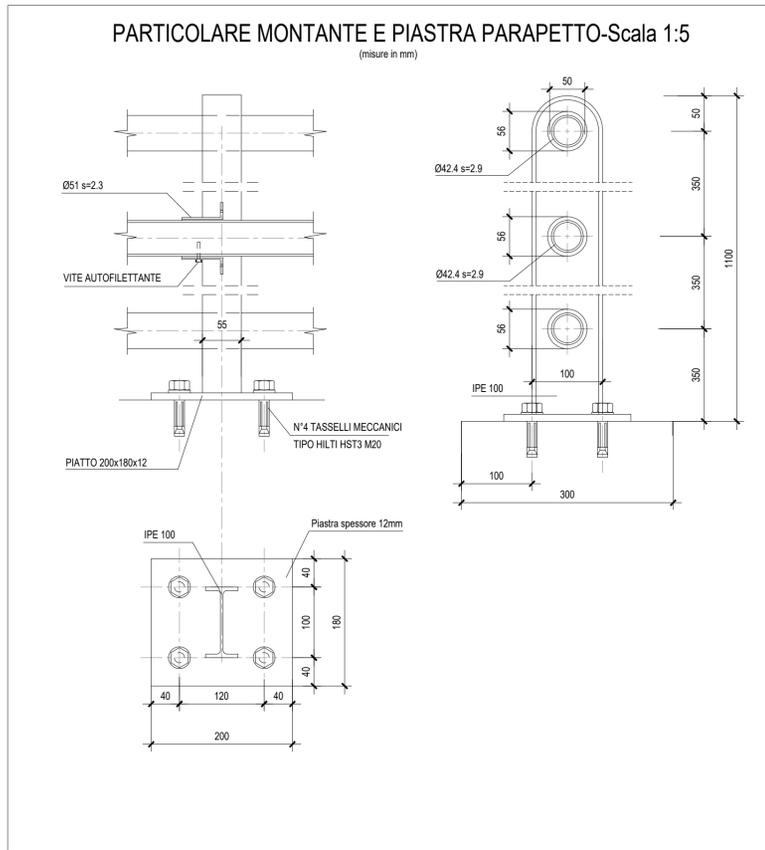

PARTICOLARI IMPERMEABILIZZAZIONE SCATOLARE

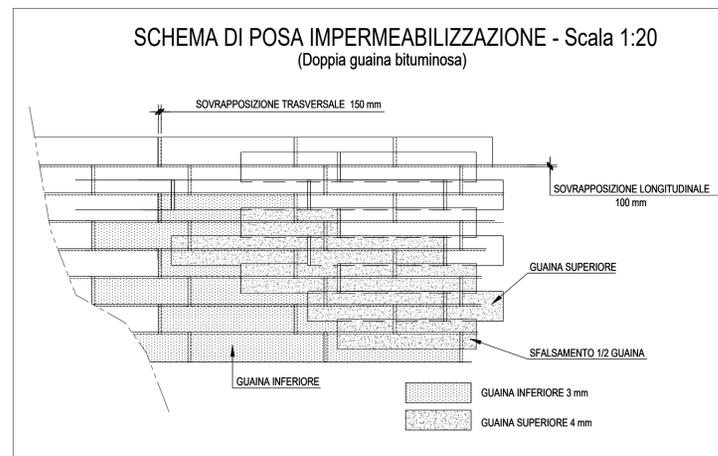

COMMITTENTE: **RFI** RETE FERROVIARIA ITALIANA
GRUPPO FERROVIE DELLO STATO ITALIANE
DIREZIONE INVESTIMENTI
DIREZIONE PROGRAMMI INVESTIMENTI
DIRETTRICE SUD - PROGETTO ADRIATICA

DIREZIONE LAVORI: **ITALFERR** GRUPPO FERROVIE DELLO STATO ITALIANE

APPALTATORE: **AD AGOSTINO** COSTRUZIONI GENERALI S.p.A. MANDATARIA
ResseArch MANDANTI
ATLANTE

PROGETTAZIONE: MANDATARIA **HUB** MANDANTI **HYpro**

PROGETTO ESECUTIVO

LINEA PESCARA - BARI
RADDOPPIO DELLA TRATTA FERROVIARIA TERMOLI - LESINA
LOTTO 2 e 3: RADDOPPIO TERMOLI - RIPALTA

NI09 (ex IN83) - Tombino circolare Ø1500 al km 24+330 (prog. Ferr.) alla NV18
Particolari costruttivi

APPALTATORE	PROGETTAZIONE	SCALA:
DIRETTORE TECNICO A.A. D'AGOSTINO il Direttore Tecnico (Ing. Giancarlo Rubin)	DIRETTORE PESA/PROGETTAZIONE Ing. M. Calderoni il Direttore Tecnico (Ing. Giancarlo Rubin)	Var.
COMMESSA	LOTTO	FASE
ENTE	PRO.DOC.	OPERA/DISCIPLINA
PROGR.	REV.	

LI0B 02 E ZZ BB NI0900 003 C

Revis.	Descrizione	Redatto	Data	Verificato	Data	Approvato	Data	Autorizzato	Data
A	Prima Emisione	Ing. M. Calderoni	Dicembre 2022	Ing. V. Calzona	Dicembre 2022	S. Canale	Dicembre 2022		
B	Aggiornamento per Riv. n.0287	Ing. A. Zaca	Luglio 2023	Ing. M. Calderoni	Luglio 2023	S. Canale	Luglio 2023		
C	Revisione e seguito di 003-CC-01	Ing. A. Zaca	Ottobre 2023	Ing. M. Calderoni	Ottobre 2023	S. Canale	Ottobre 2023		

File: LI0B02EZZBBNI0900003C.DWG n. Elab.: