



PIANTA-Scala 1:100

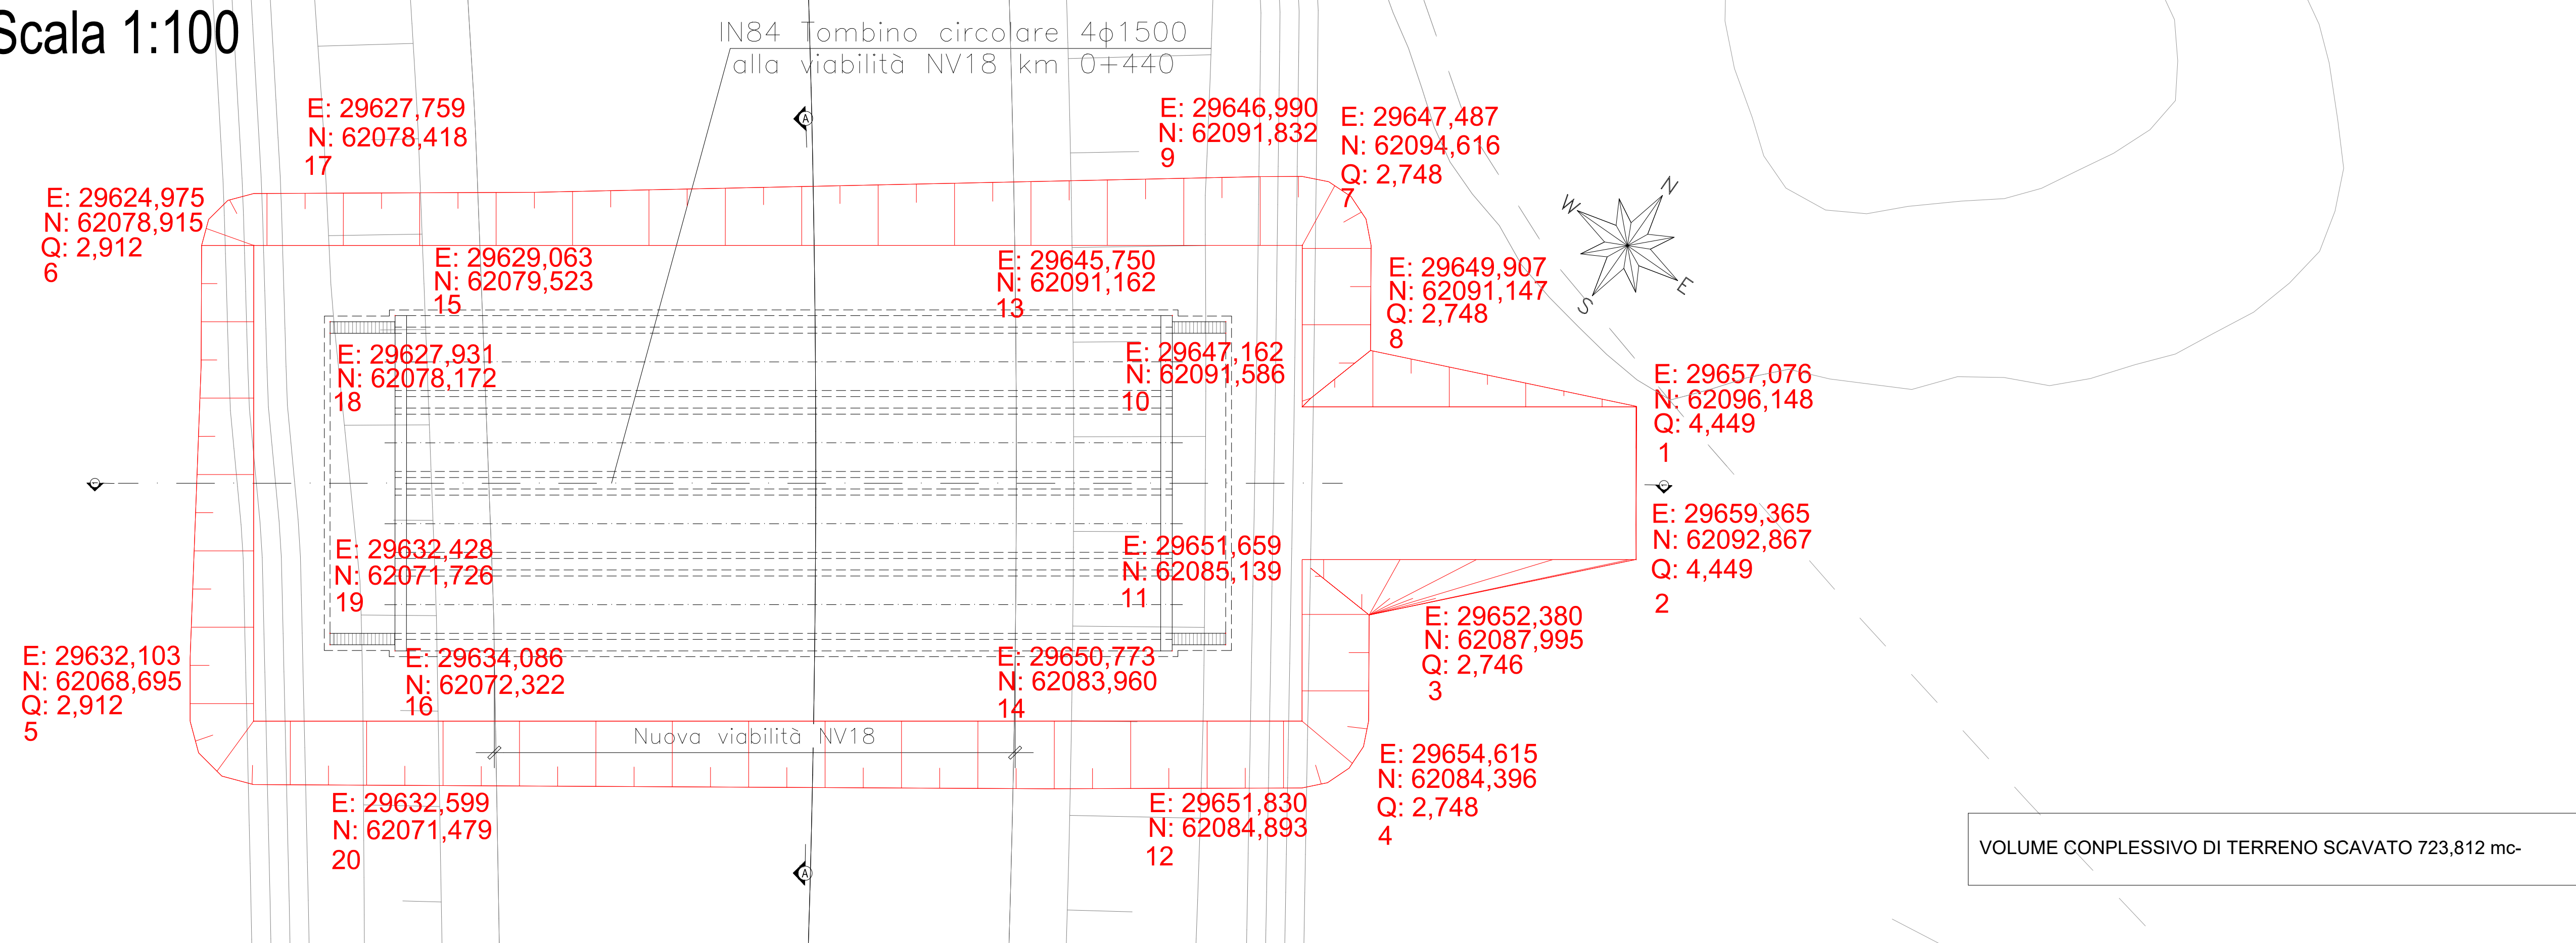


Fase 1:
- Preparazione cantiere
- Pulizia e taglio arbusti
- Realizzazione dello scavo necessario alla realizzazione delle opere.

Fase 2:
- Realizzazione platea di fondazione
- Realizzazione delle opere strutturali in elevazione


Fase 3:
- Realizzazione opere di finitura
- Ripristino aree

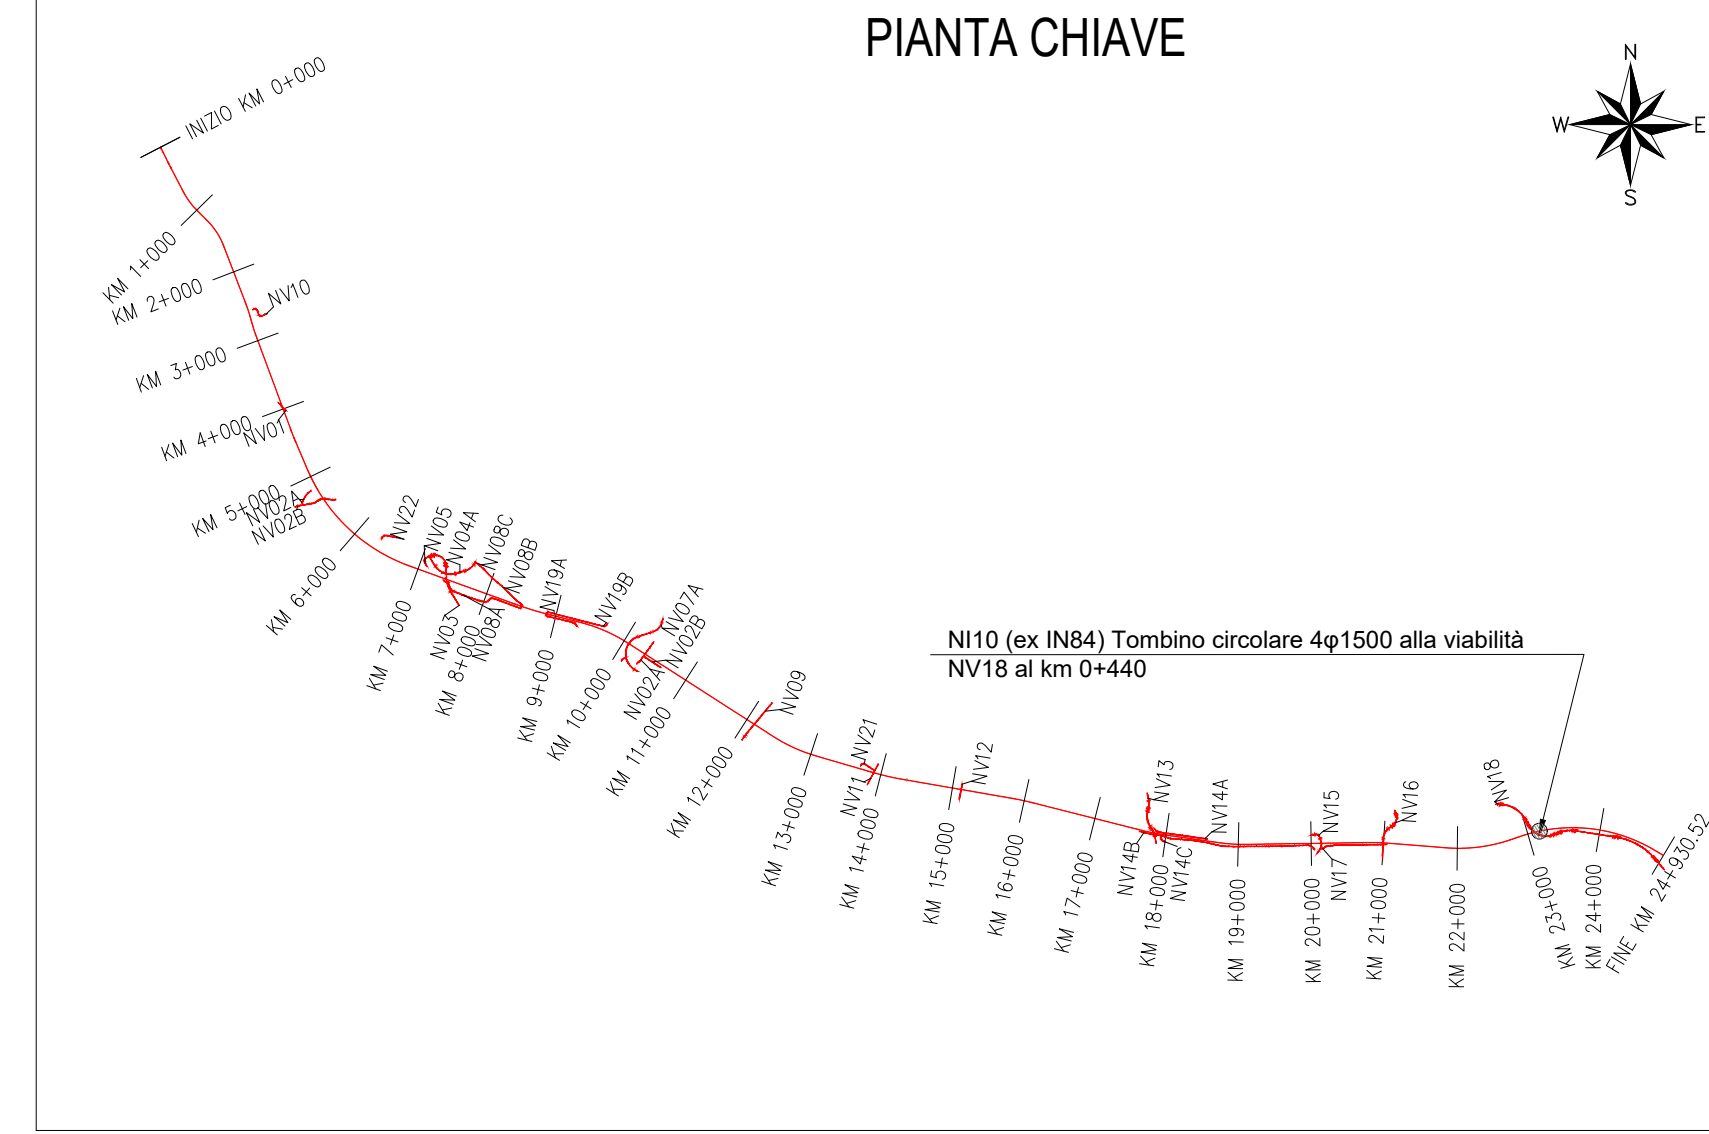


SEZIONE LONGITUDINALE-Scala 1:50

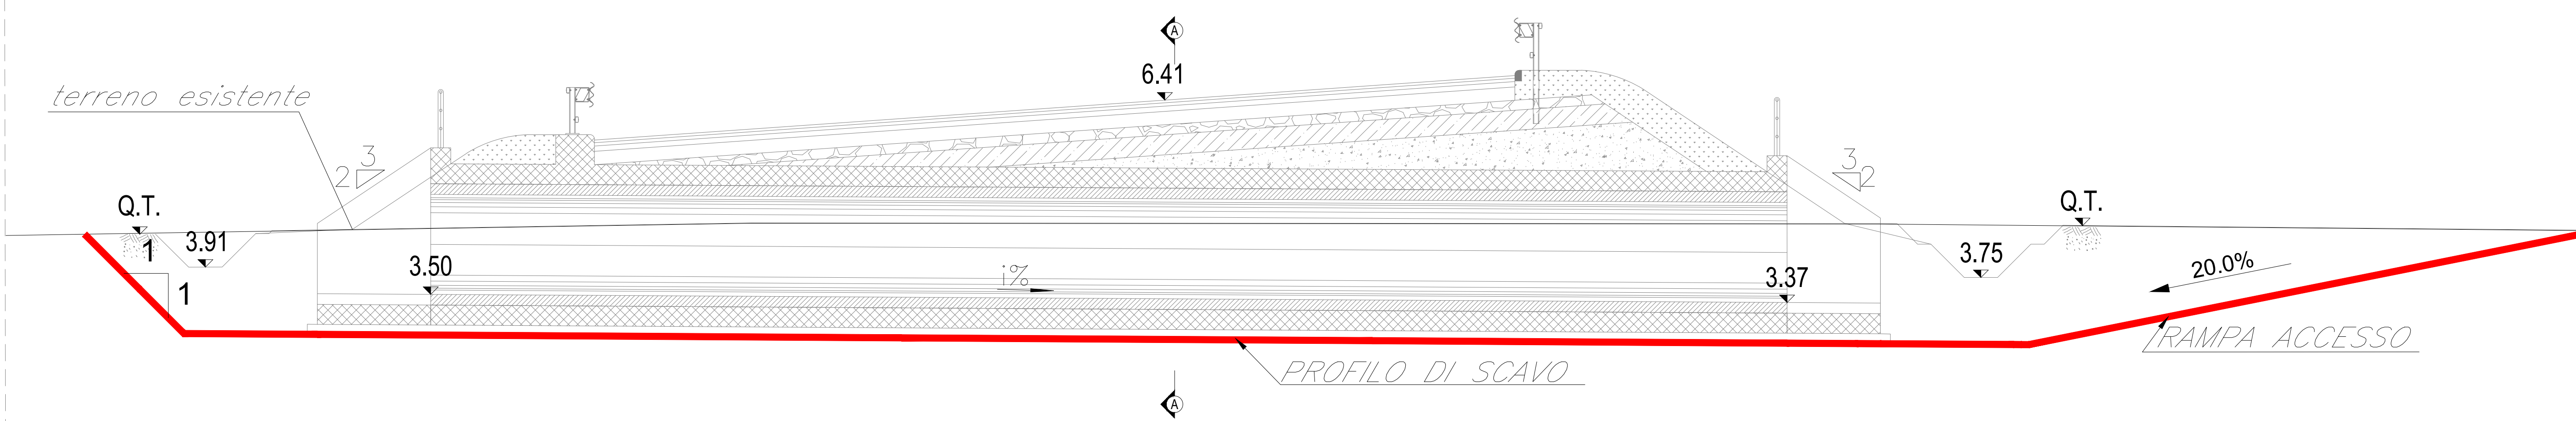


SEZIONE A-A-Scala 1:50

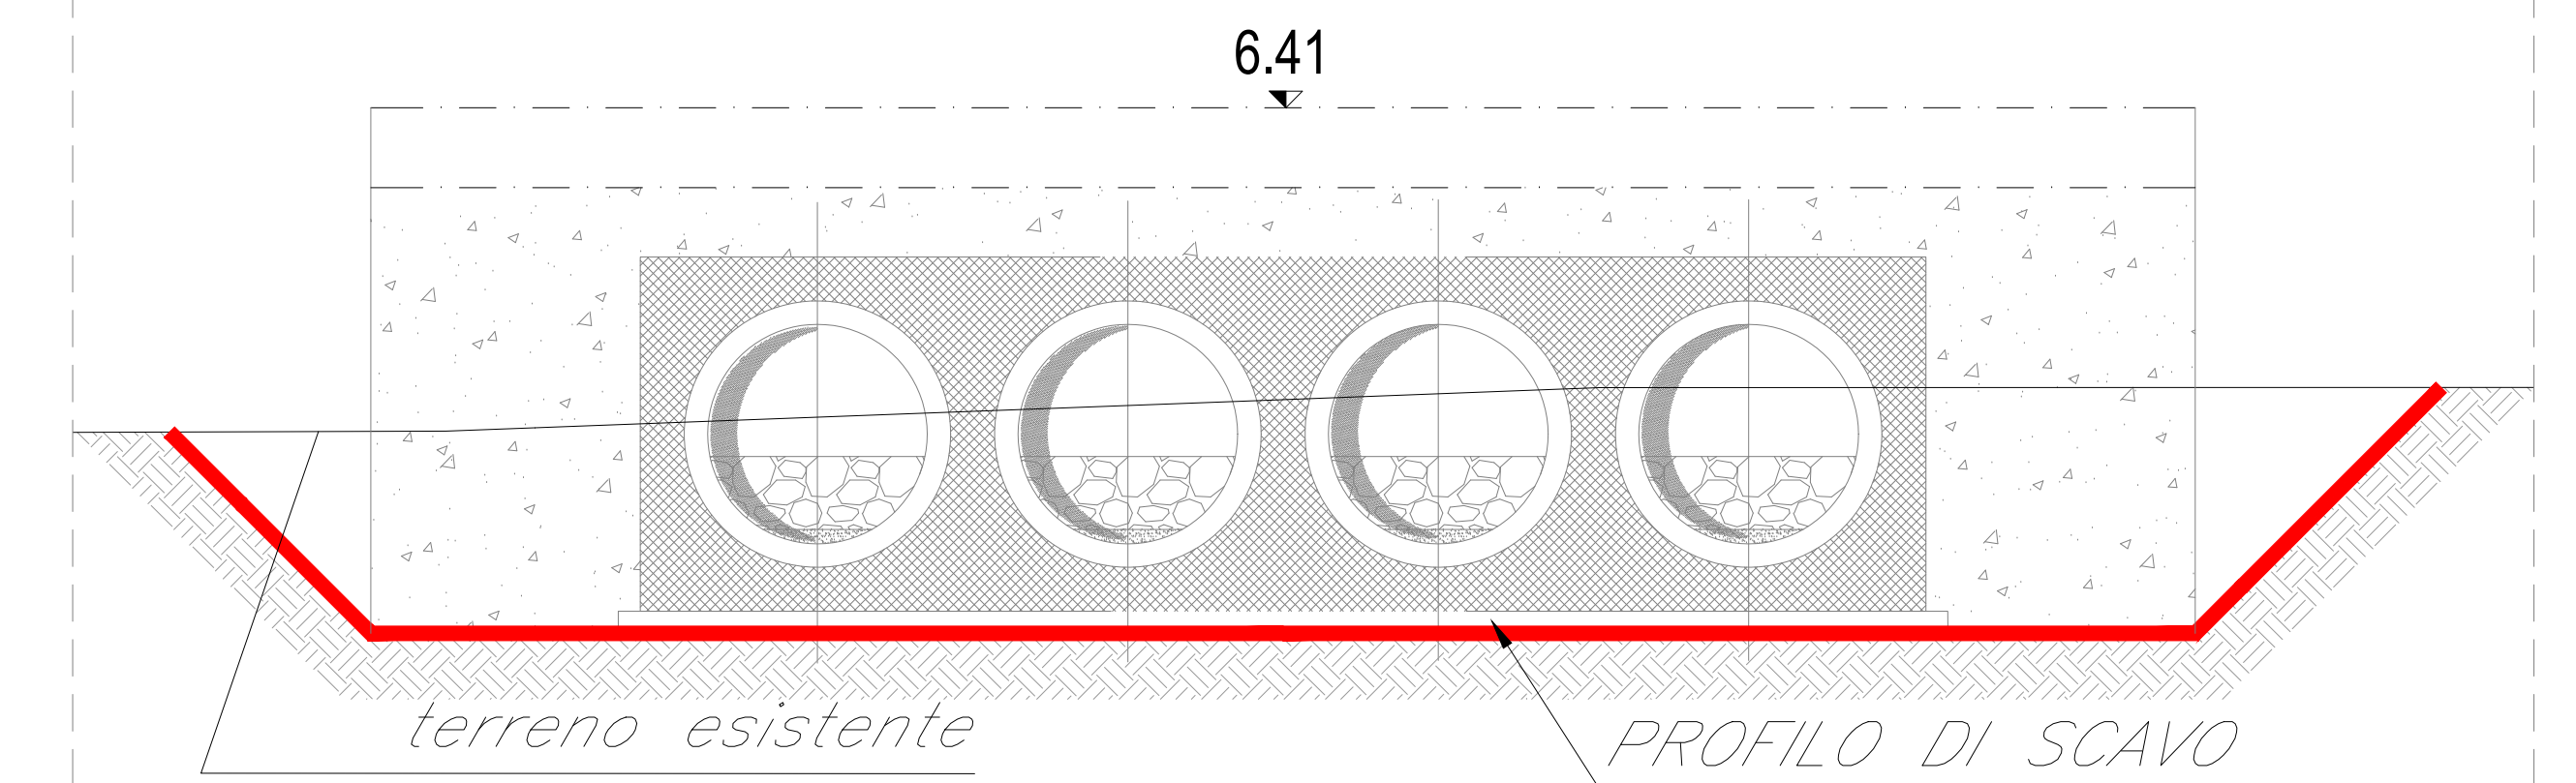


FASE 1 - SEZIONE LONGITUDINALE 1-1-Scala 1:50

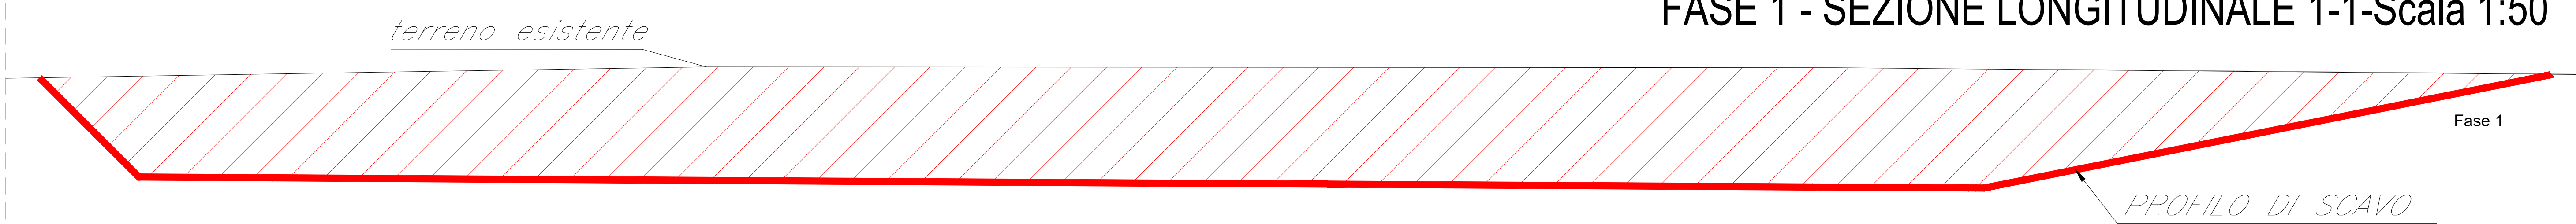


FASE 1 - SEZIONE TRASVERSALE-Scala 1:100

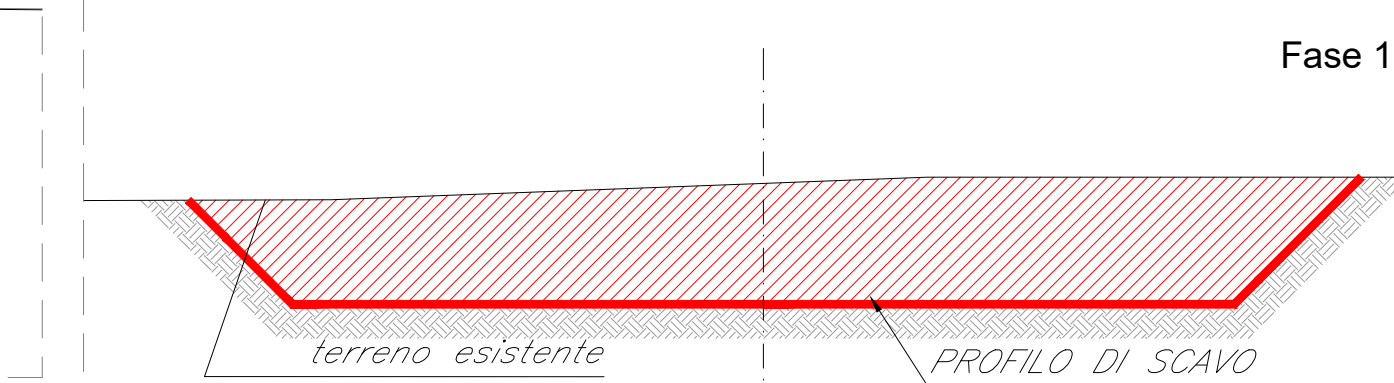


FASE 2 - SEZIONE LONGITUDINALE 1-1-Scala 1:50

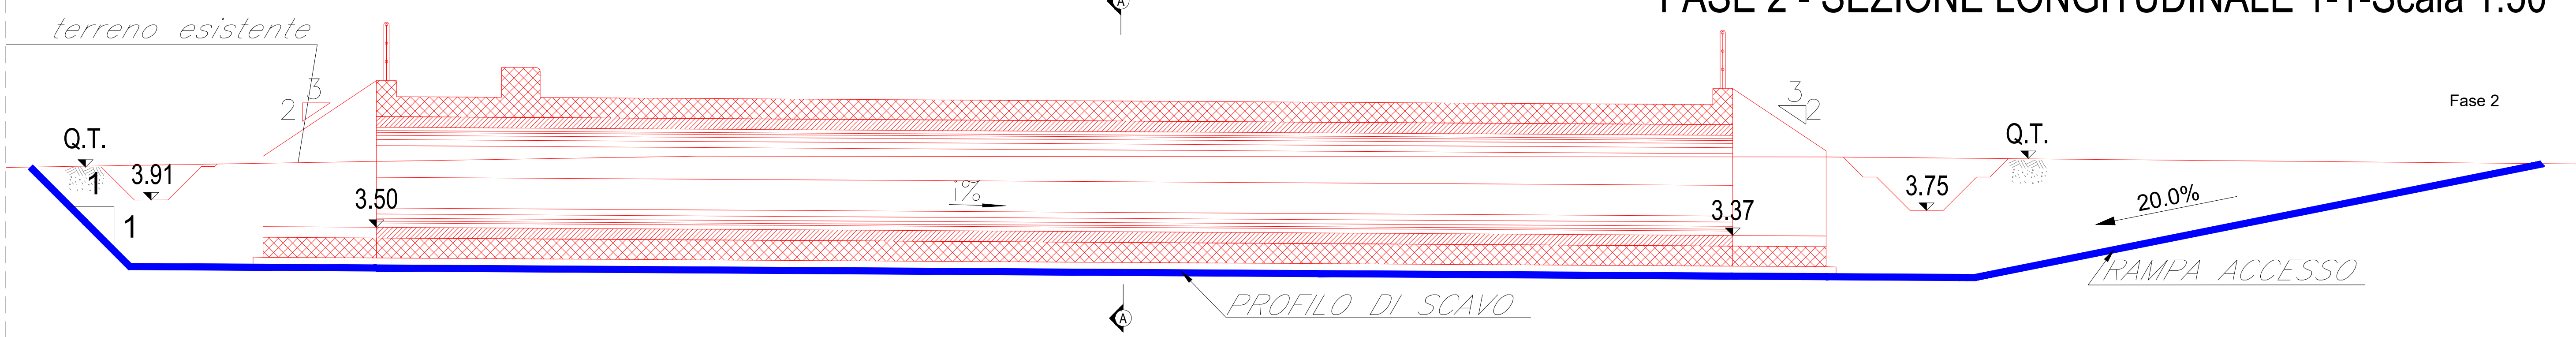


FASE 2 - SEZIONE TRASVERSALE-Scala 1:100

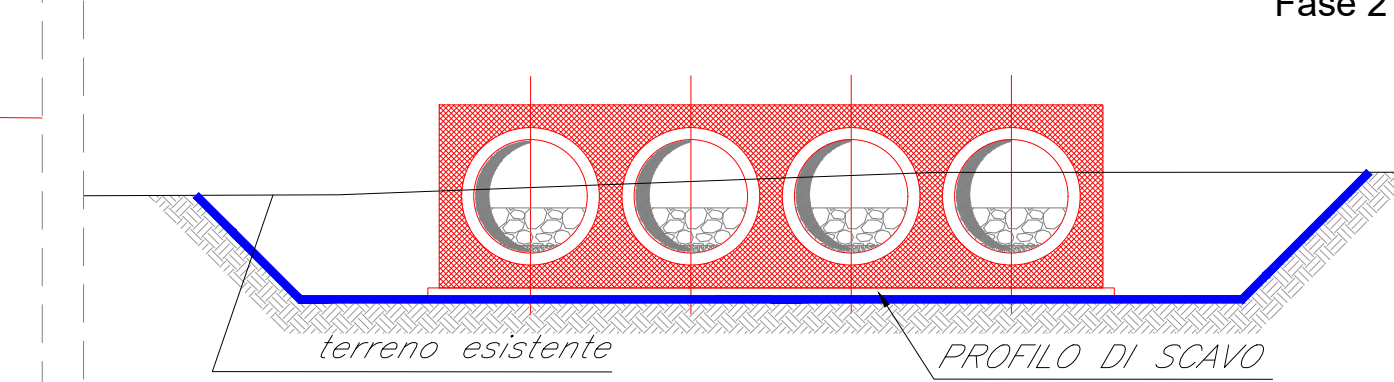

FASE 3 - SEZIONE LONGITUDINALE 1-1-Scala 1:50

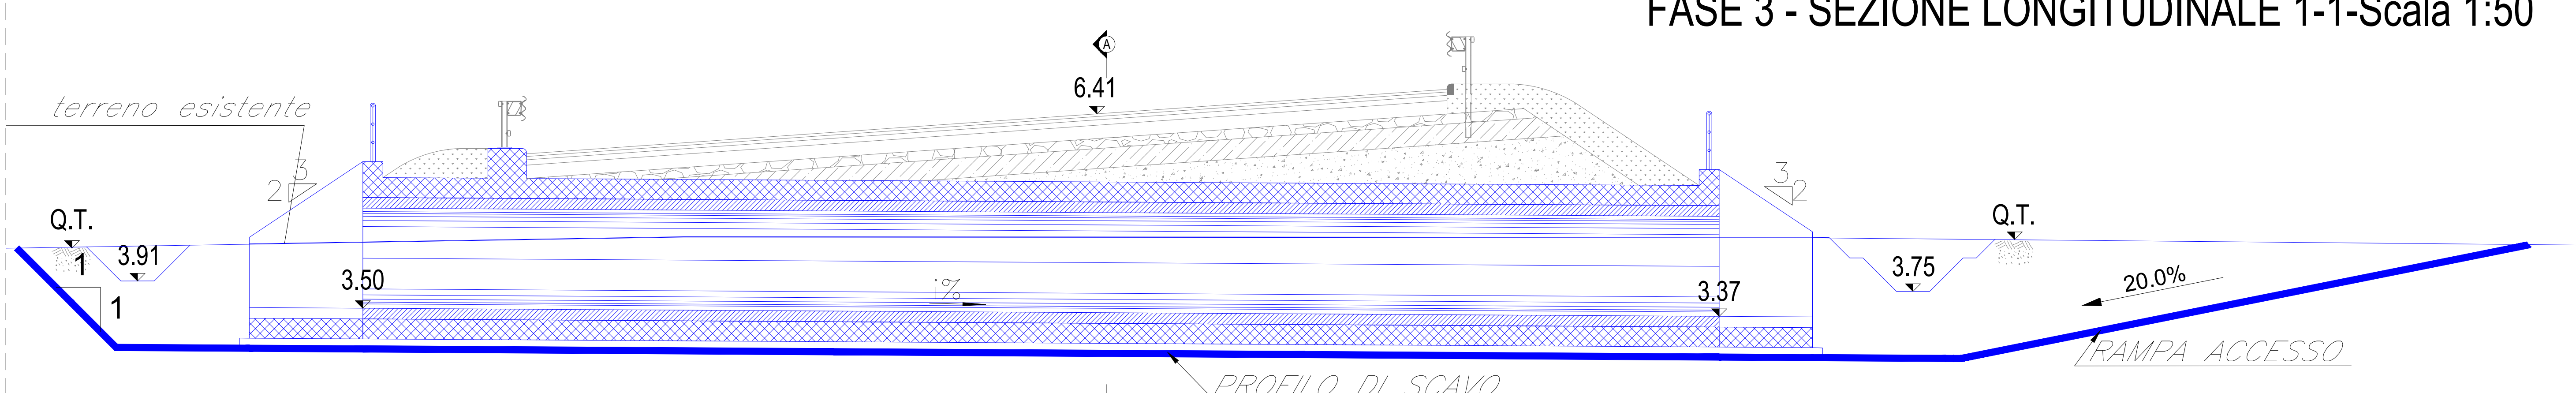

FASE 3 - SEZIONE TRASVERSALE-Scala 1:100

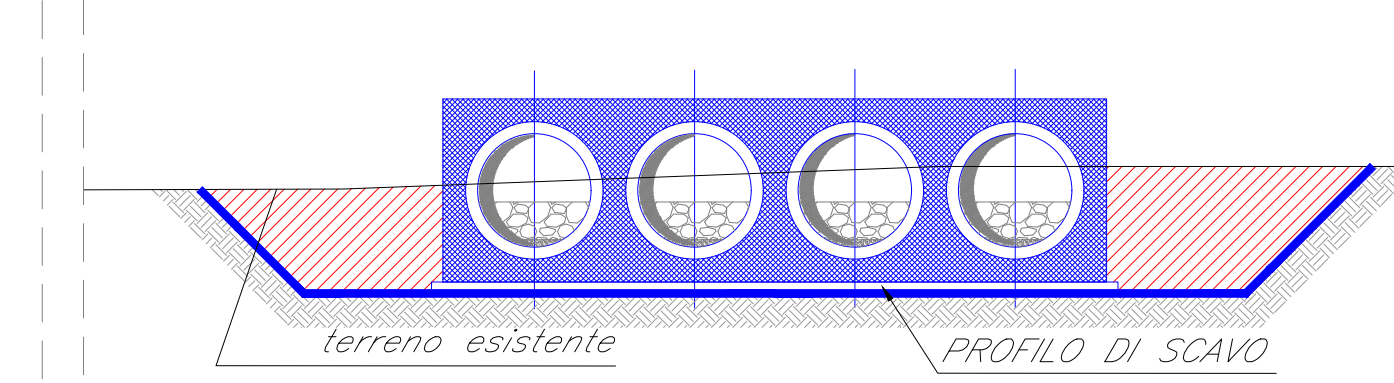

LEGENDA
■ opere in fase di realizzazione
■ opere già realizzate

COMMITTENTE: **RFI** RETE FERROVIARIA ITALIANA
 GRUPPO FERROVIE DELLO STATO ITALIANE
 DIREZIONE INVESTIMENTI
 DIREZIONE PROGRAMMI INVESTIMENTI
 DIRETTRICE SUD - PROGETTO ADRIATICA

DIREZIONE LAVORI: **ITALFERR** GRUPPO FERROVIE DELLO STATO ITALIANE

APPALTATORE: **ACOSTINI COSTRUZIONI** **ATLANTE**

MANDATARIA: **HUB** MANDANTI: **HYpro**

PROGETTO ESECUTIVO
LINEA PESCARA - BARI
RADDOPPIO DELLA TRATTA FERROVIARIA TERMOLI - LESINA
LOTTO 2 e 3: RADDOPPIO TERMOLI - RIPALTA

NI10 (ex IN84) Tombino circolare 4φ1500 alla viabilità NV18 al km 0+440
 Pianta e sezioni di scavo e fasi costruttive dell'opera

Rev.	Descrizione	Redatto	Data	Verificato	Data	Approvato	Data	Autorizzato	Data
A	Prima Direzione	Ing. M. Calabrese	02/09/2023	Ing. V. Calone	02/09/2023	S. Canale	02/09/2023		
B	Aggiornamento per Fase 1-020	Ing. A. Zappà	02/09/2023	Ing. M. Calabrese	02/09/2023	S. Canale	02/09/2023		
C	Revisione e sigillo di 02/02/21	Ing. A. Zappà	02/09/2023	Ing. M. Calabrese	02/09/2023	S. Canale	02/09/2023		

SCALA: Var.

COMMESSA / LOTTO / FASE / ENTE / TIPO DOC. / OPERA / DISCIPLINA / Progr. / Rev.

LI0B 02 E ZZ PA NI1000 001 C

File: LI0B02EZZPANI1000001C.DWG n. Elab.: 1