


Viadotto Straface
Pianta fondazione 2 di 2
Scala 1:1000

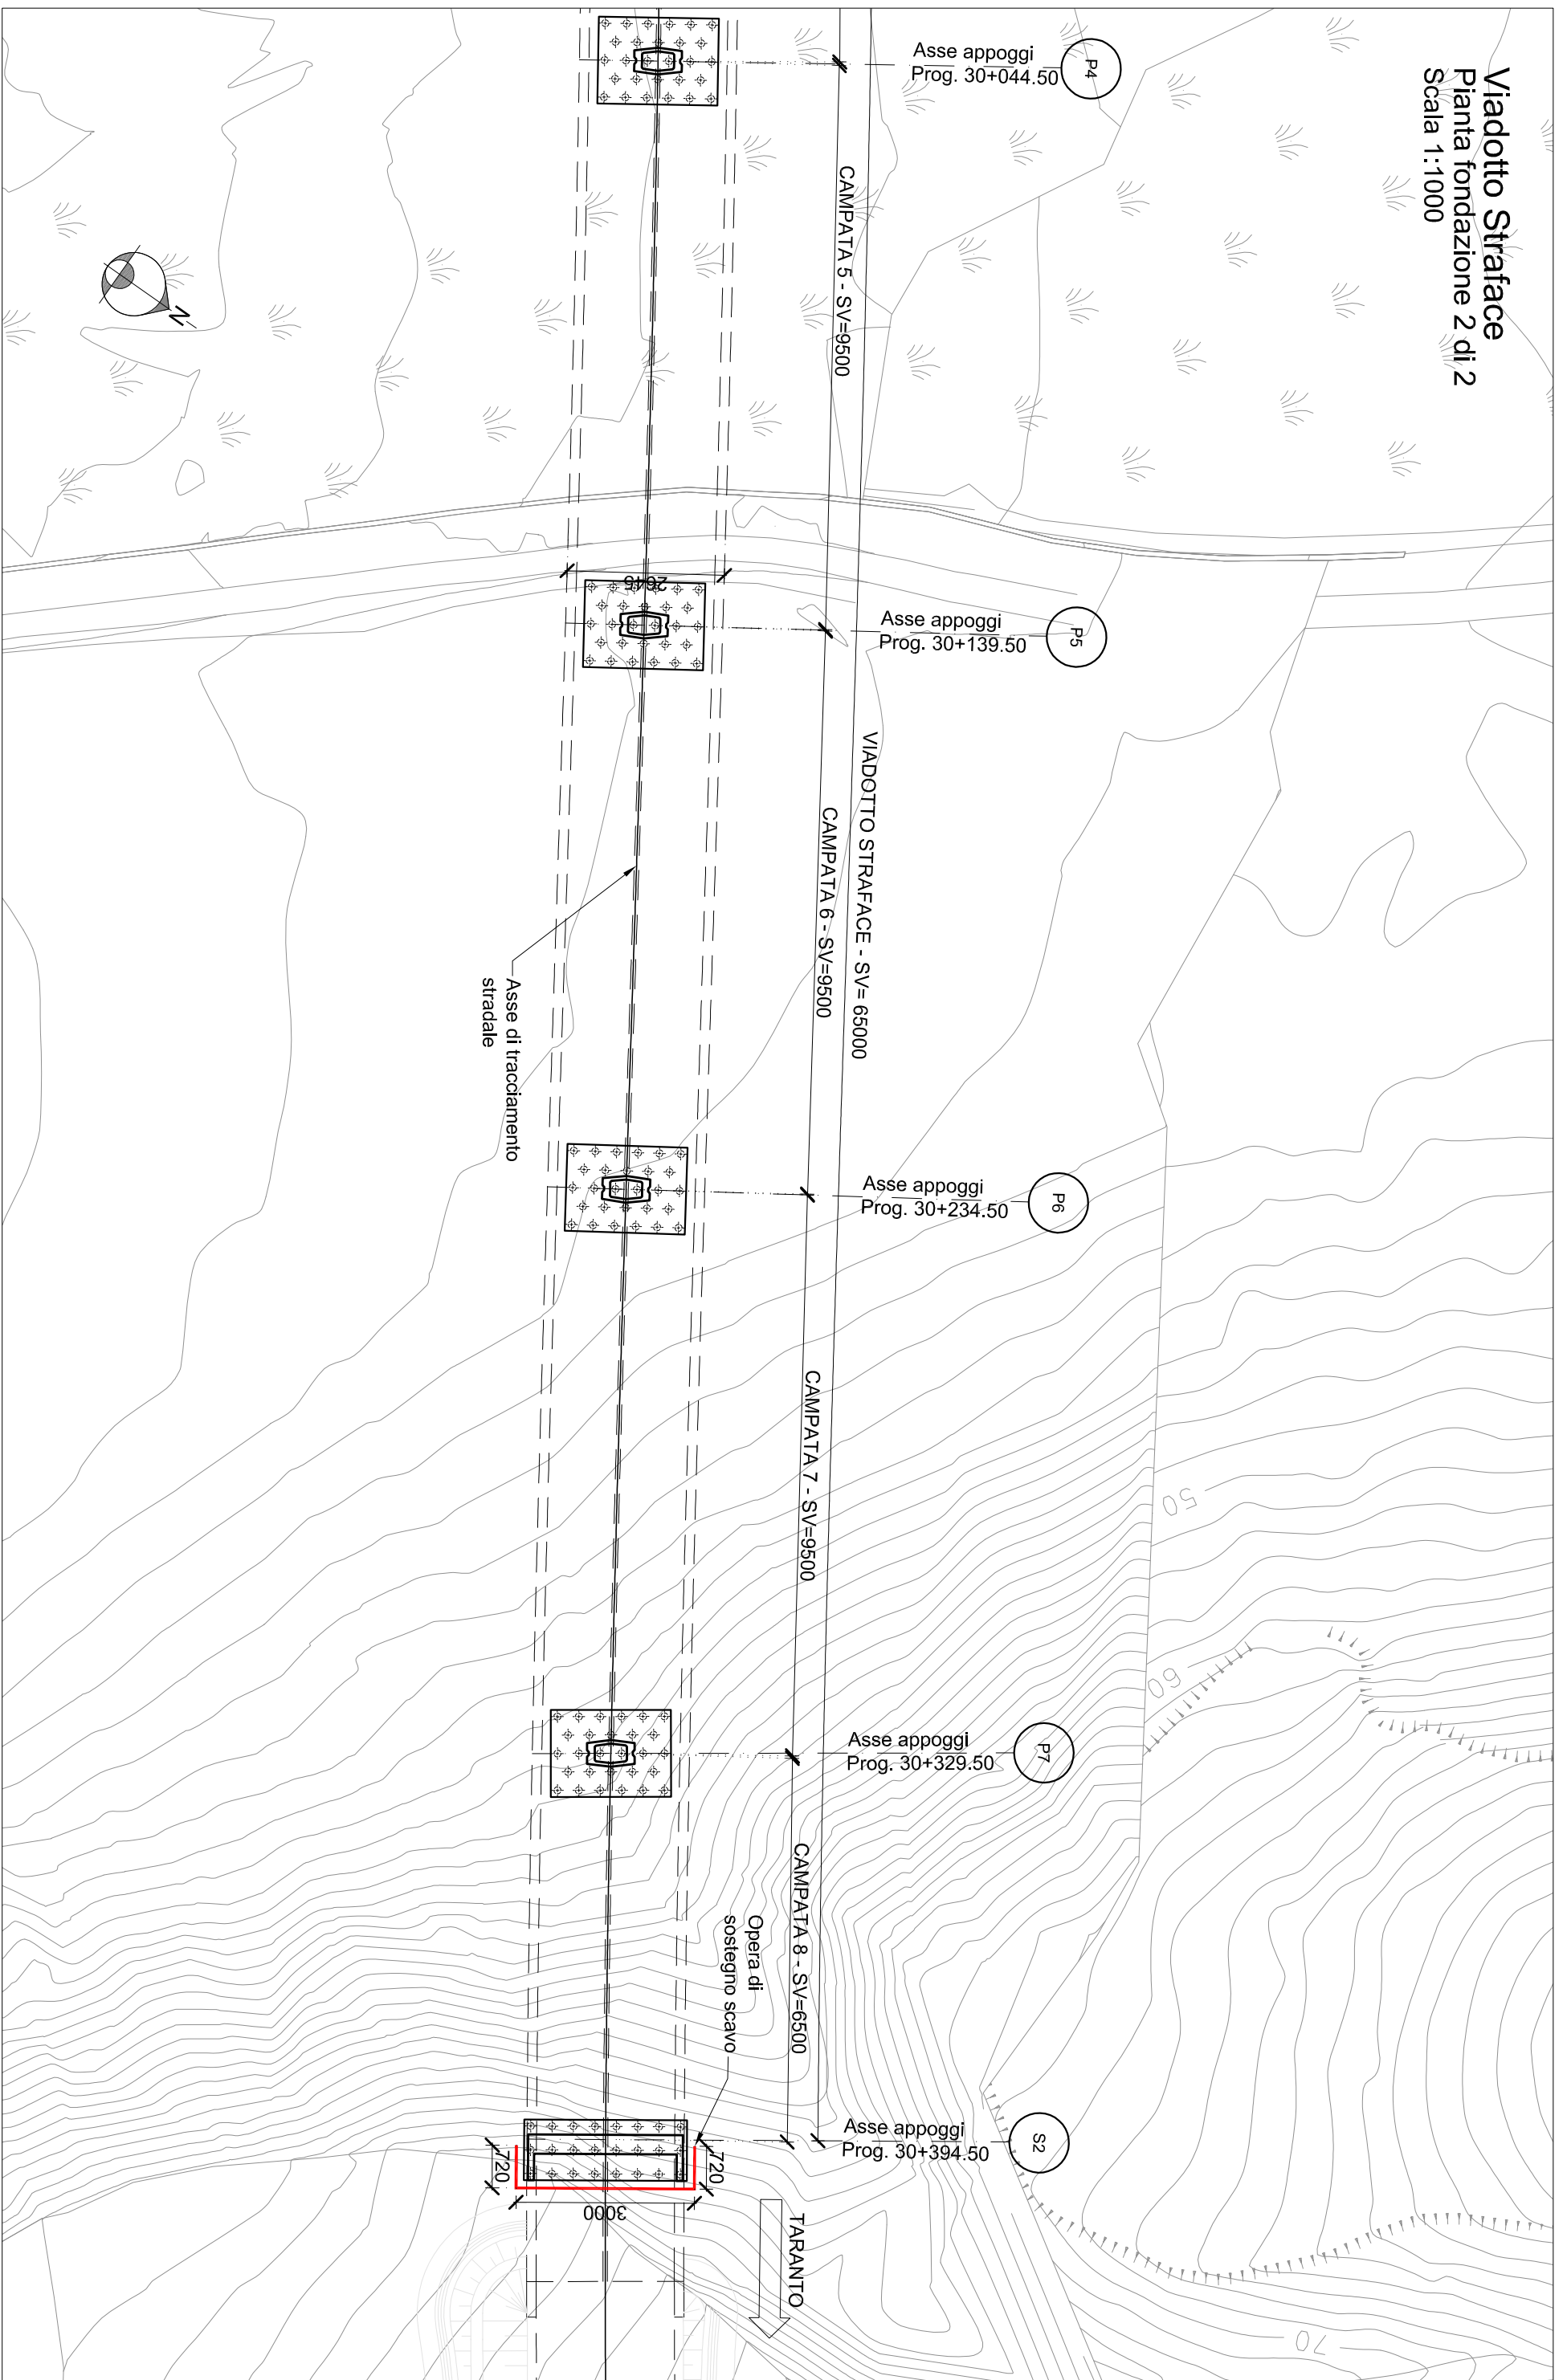

cod. elaborato :
I13 - d11

VIADOTTO STRAFACE
Pianta fondazione 2 di 2

scala:
1:1000