# PARTICOLARI PARAPETTO IN ACCIAIO

## SEZIONE TRASVERSALE - Scala 1:10

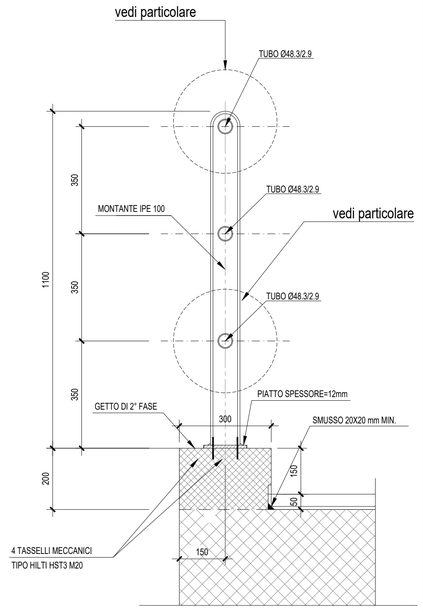


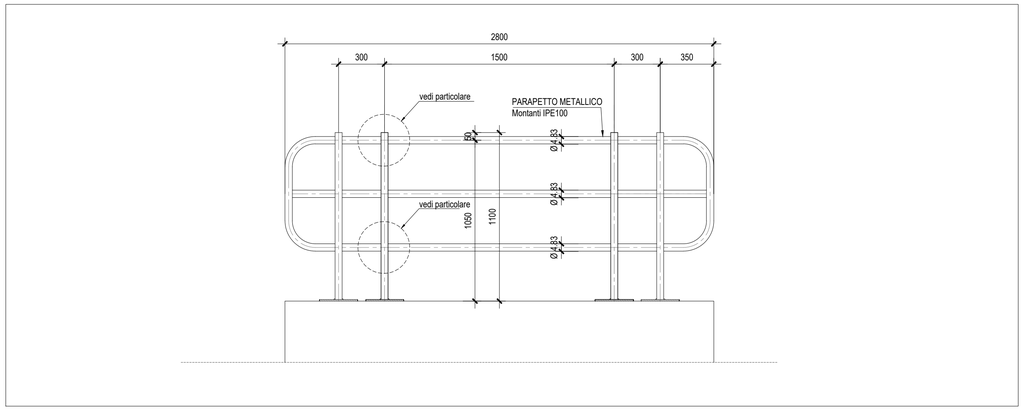


## PARTICOLARE MONTANTE E PIASTRA PARAPETTO-Scala 1:5

(misure in mm)

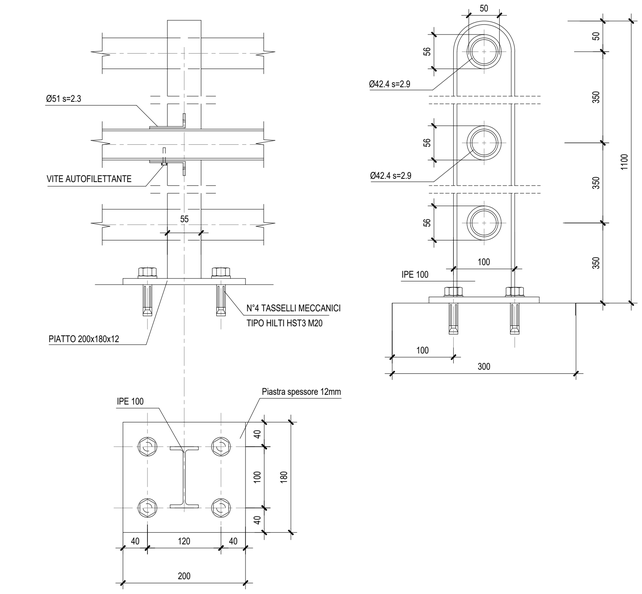


# PARTICOLARI IMPERMEABILIZZAZIONE SCATOLARE

## SEZIONE TIPO - Scala 1:50

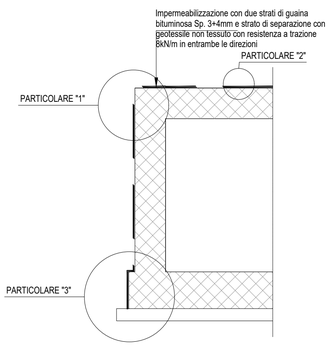


## SCHEMA DI POSA IMPERMEABILIZZAZIONE - Scala 1:20

(Doppia guaina bituminosa)

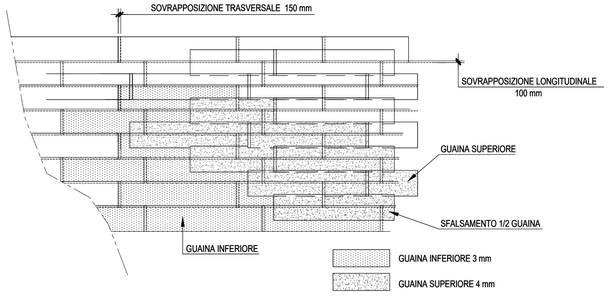


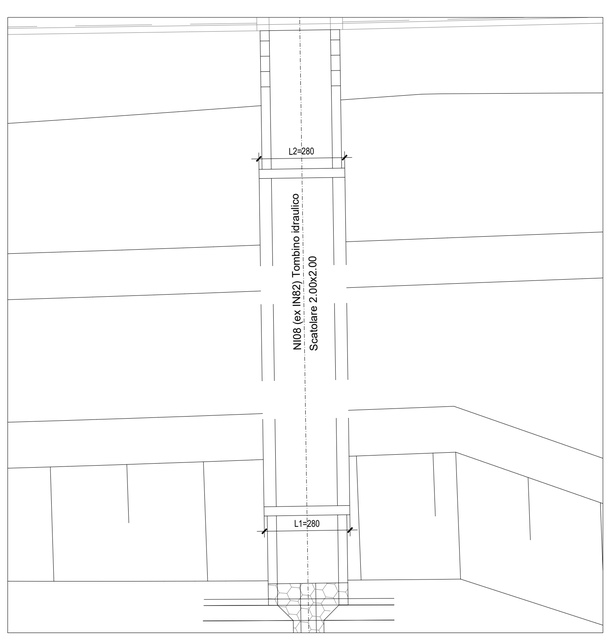


## PARTICOLARE "2"-Scala 1:10

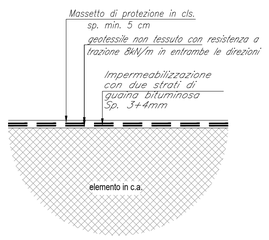


## PARTICOLARE "1" - Scala 1:10

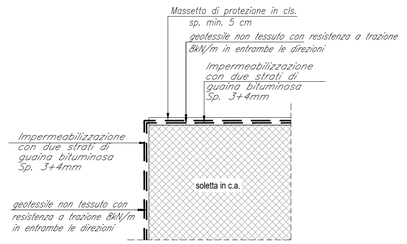


## PARTICOLARE "3" - Scala 1:10

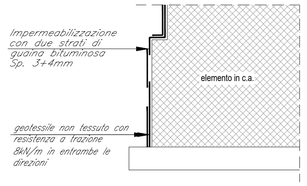


| | LUNGHEZZA PARAPETTO (m) |
|---|---|
| L1 | 2.80 |
| L2 | 2.80 |
| **L tot** | **5.60** |

COMMITTENTE:

RFI RETE FERROVIARIA ITALIANA
GRUPPO FERROVIE DELLO STATO ITALIANE
DIREZIONE INVESTIMENTI
DIREZIONE PROGRAMMI INVESTIMENTI
DIRETTRICE SUD - PROGETTO ADRIATICA

DIREZIONE LAVORI:

ITALFERR GRUPPO FERROVIE DELLO STATO ITALIANE

APPALTATORE:

A.D'AGOSTINO COSTRUZIONI GENERALI — MANDATARIA
ReseArch — ATLANTE — MANDANTI

PROGETTAZIONE:

MANDATARIA HUB — MANDANTI HYpro

**PROGETTO ESECUTIVO**

**LINEA PESCARA - BARI**
**RADDOPPIO DELLA TRATTA FERROVIARIA TERMOLI - LESINA**
**LOTTO 2 e 3: RADDOPPIO TERMOLI - RIPALTA**

NI10 (ex IN84) Tombino circolare 4φ1500 alla viabilità NV18 al km 0+440
Particolari costruttivi

Firmato digitalmente da: Facchini Massimo

| APPALTATORE | PROGETTAZIONE | SCALA: |
|---|---|---|
| DIRETTORE TECNICO<br>Dott. G. Balbini<br>A.A. D'AGOSTINO COSTRUZIONI GENERALI S.r.l.<br>Il Direttore Tecnico<br>(Ing. Giancarlo Balbini) | DIRETTORE TECNICO E RESP. PROGETTAZIONE<br>Ing. M. Pascorini<br>Firmato il 14/03/2024 17:10<br>Seriale Certificato: 2702585<br>Valido dal 01/09/2023 al 01/09/2026<br>InfoCamere Qualified Electronic Signature CA | Var. |

| COMMESSA | LOTTO | FASE | ENTE | TIPO DOC. | OPERA/DISCIPLINA | PROGR. | REV. |
|---|---|---|---|---|---|---|---|
| LI0B | 02 | E | ZZ | BB | NI1000 | 003 | C |

| Revis. | Descrizione | Redatto | Data | Verificato | Data | Approvato | Data | Autorizzato Data |
|---|---|---|---|---|---|---|---|---|
| A | Prima Emissione | Ing. M. Calderoni | Dicembre 2022 | Ing. V. Calzona | Dicembre 2022 | S. Canale | Dicembre 2022 | |
| B | Aggiornamento per Rdv n.0297 | Ing. A. Zaza | Luglio 2023 | Ing. M. Calderoni | Luglio 2023 | S. Canale | Luglio 2023 | |
| C | Revisione a seguito di ODI-CC-01 | Ing. A. Zaza | Ottobre 2023 | Ing. M. Calderoni | Ottobre 2023 | S. Canale | Ottobre 2023 | M. Facchini Ottobre 2023 |

File: LI0B02EZZBBNI1000003C.DWG — n. Elab.:

C:\Users\User\Desktop\IT048 - TERMOLI LESINA\INPUT\WORK\IN84 (NI10)\LI0B02EZZBBNI1000003C\LI0B02EZZBBNI1000003C.dwg, 21/12/2023 17:01:16, _AutoCAD PDF (General Documentation).pc3