
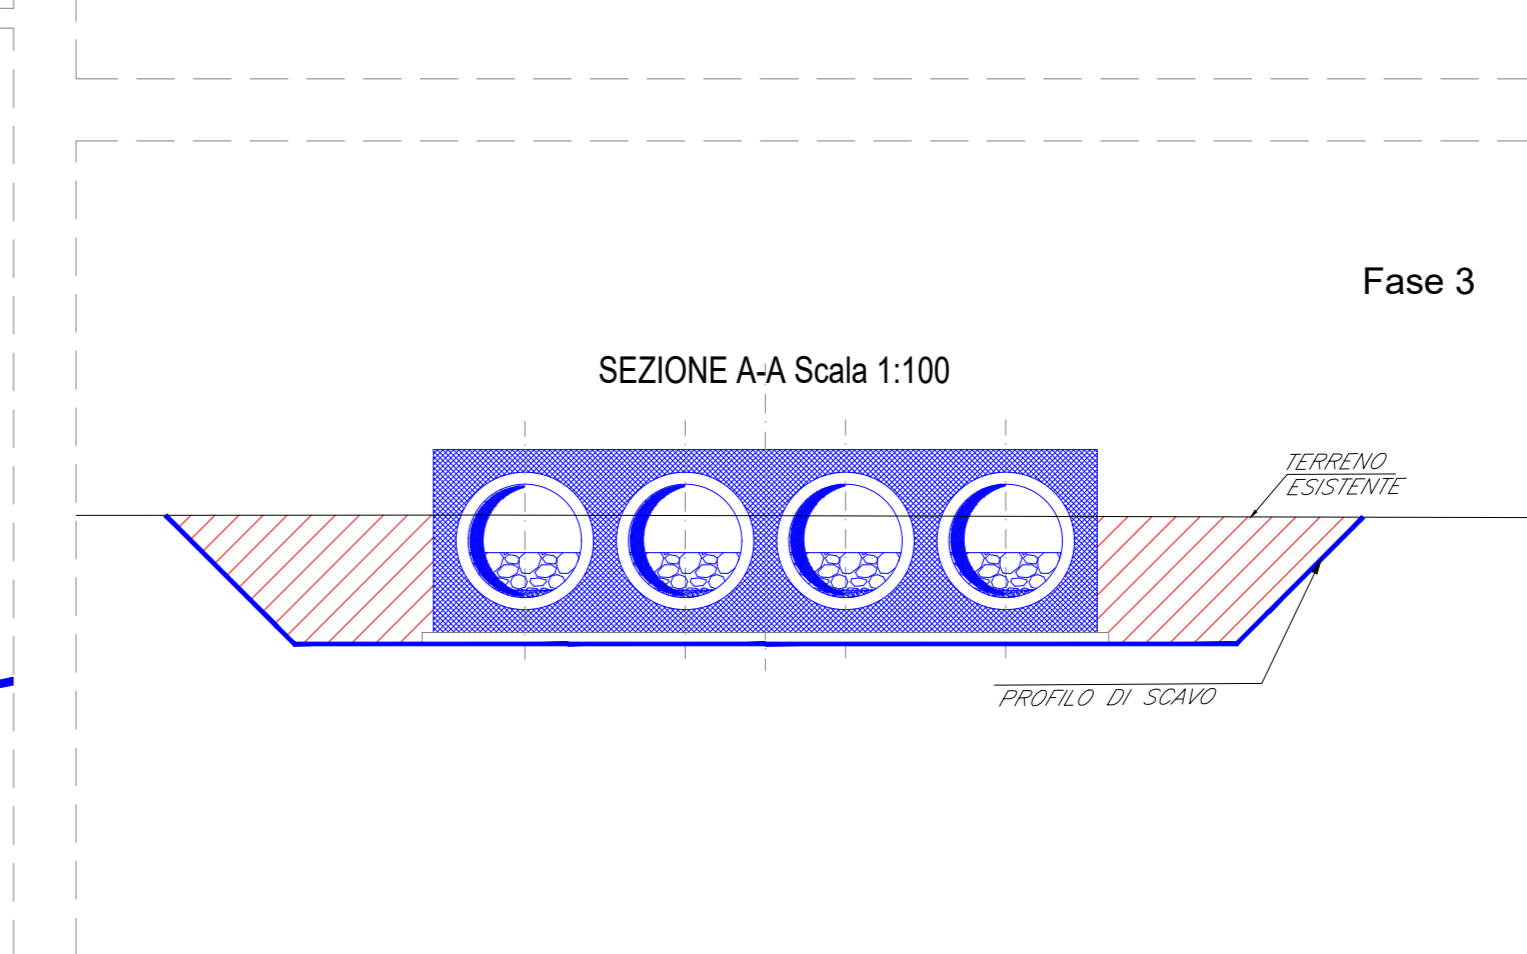
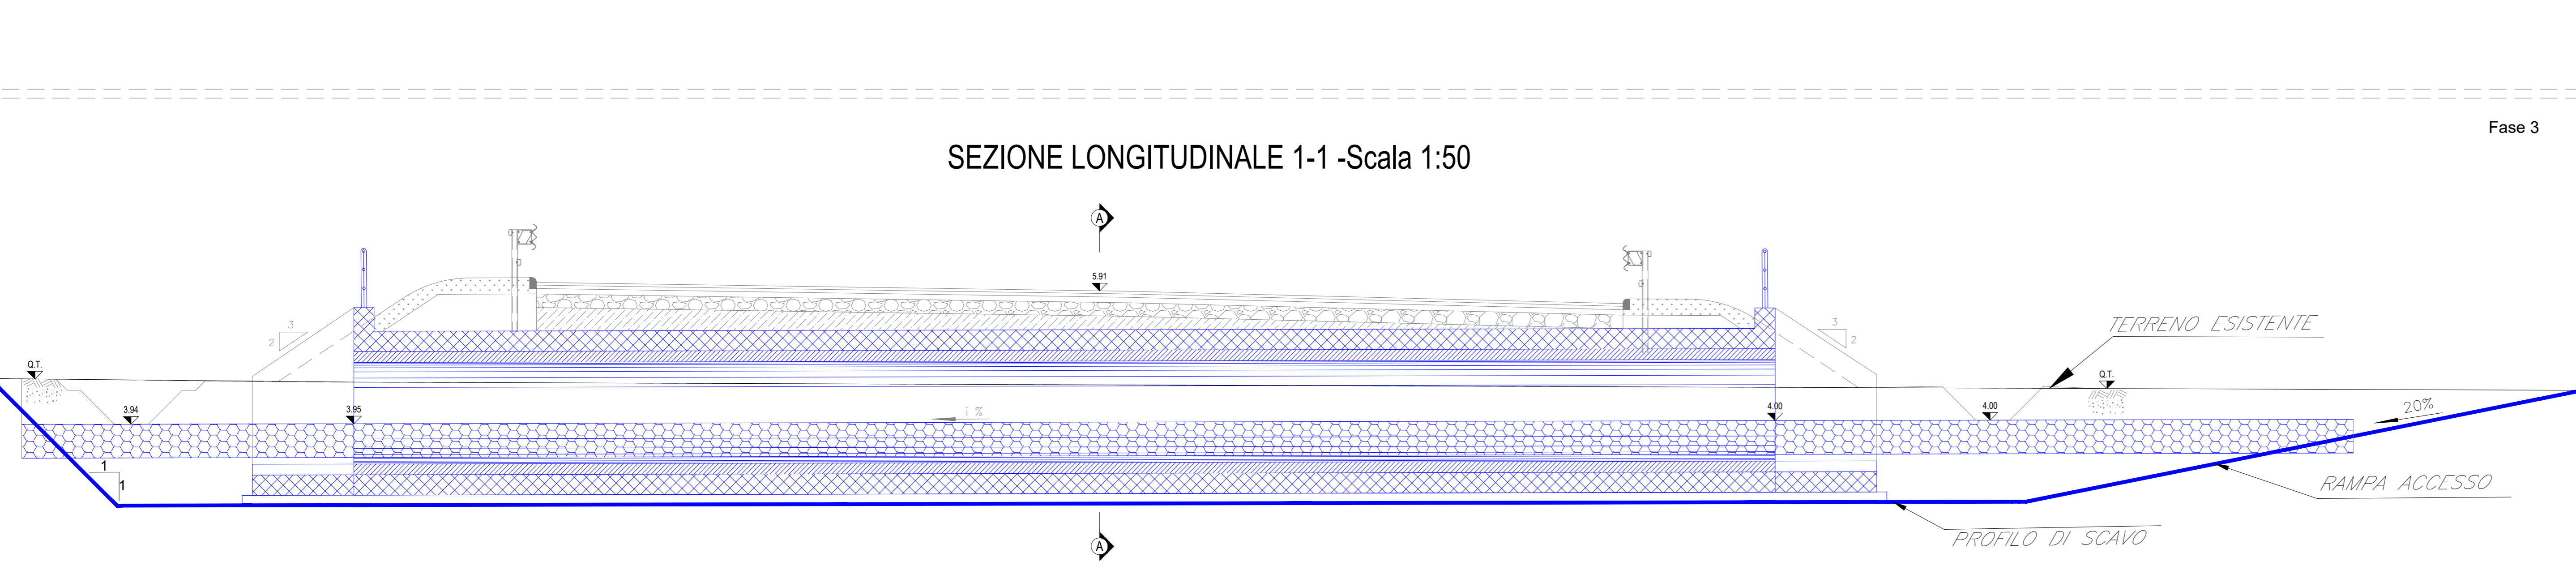
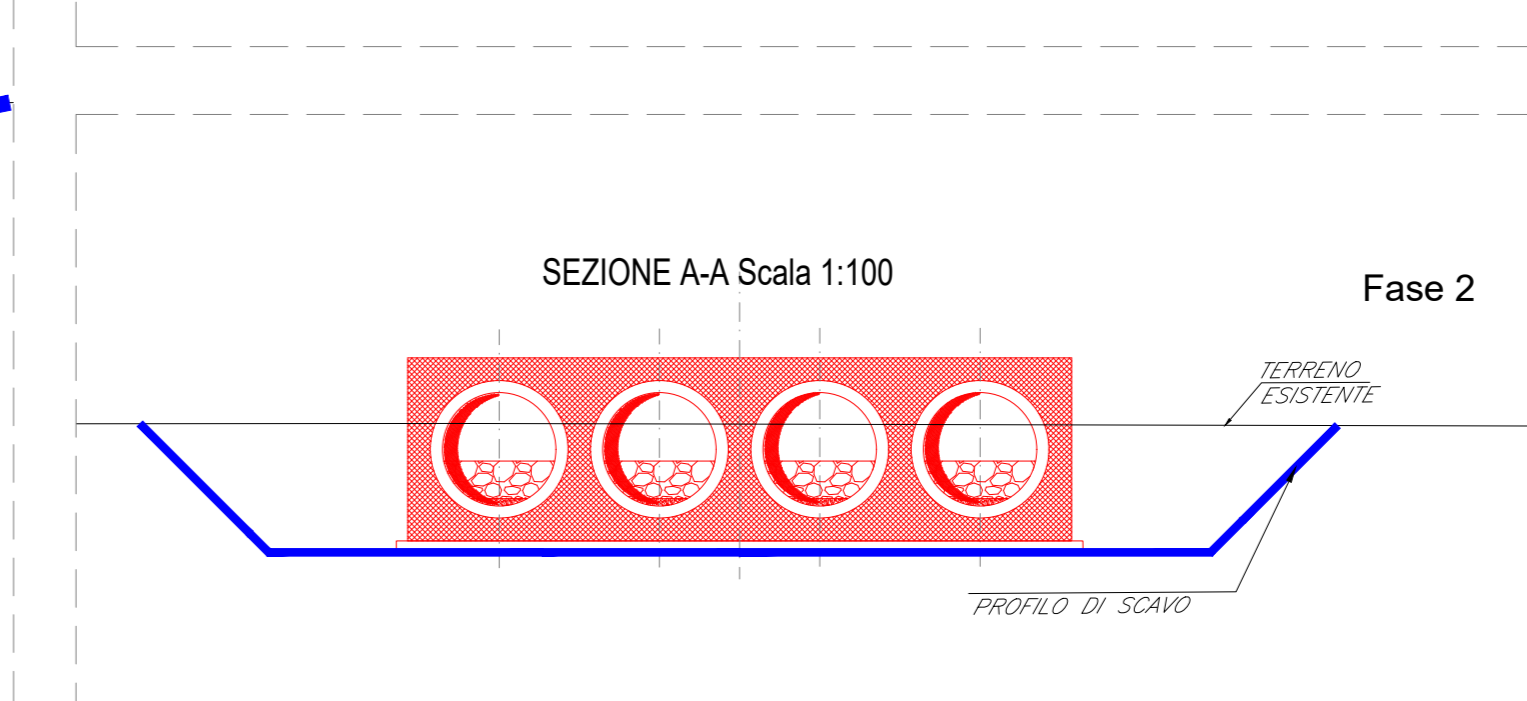
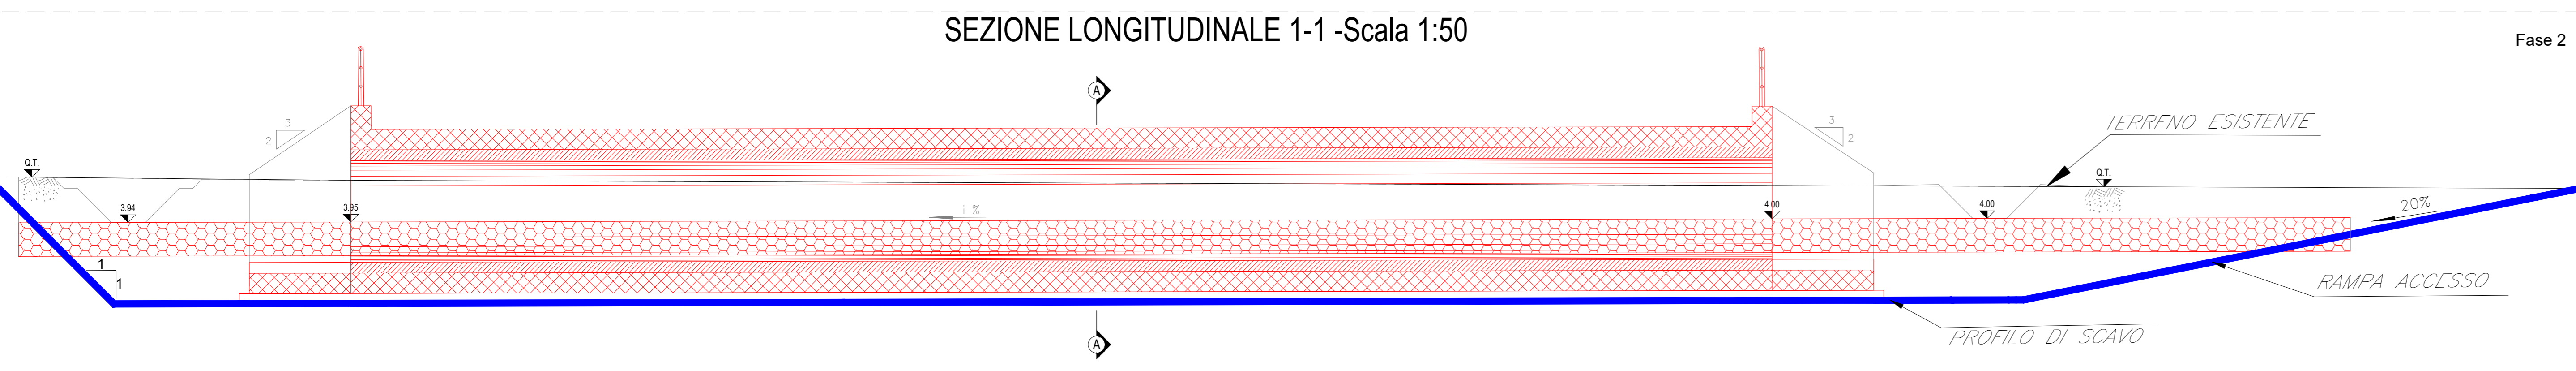
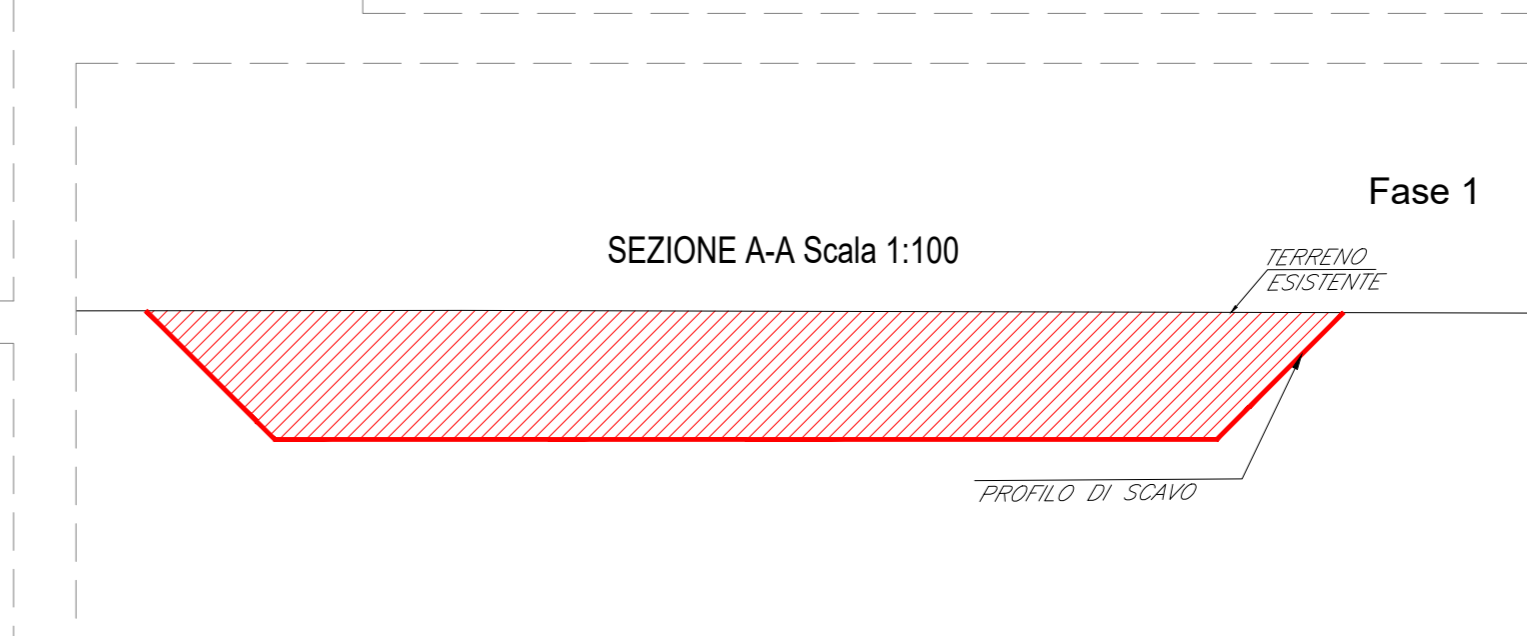
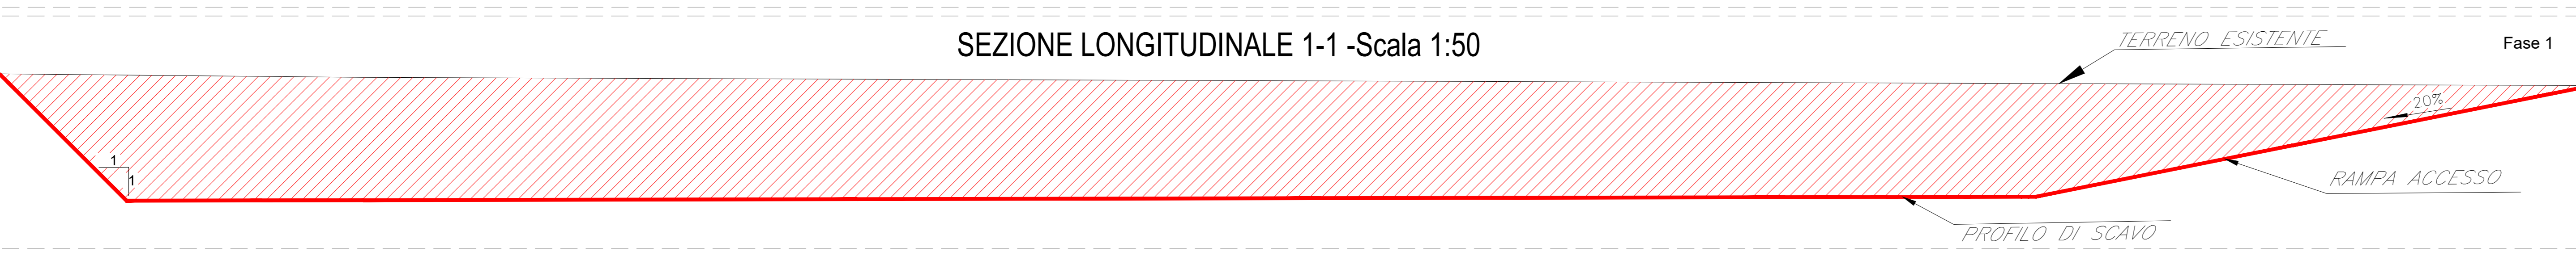
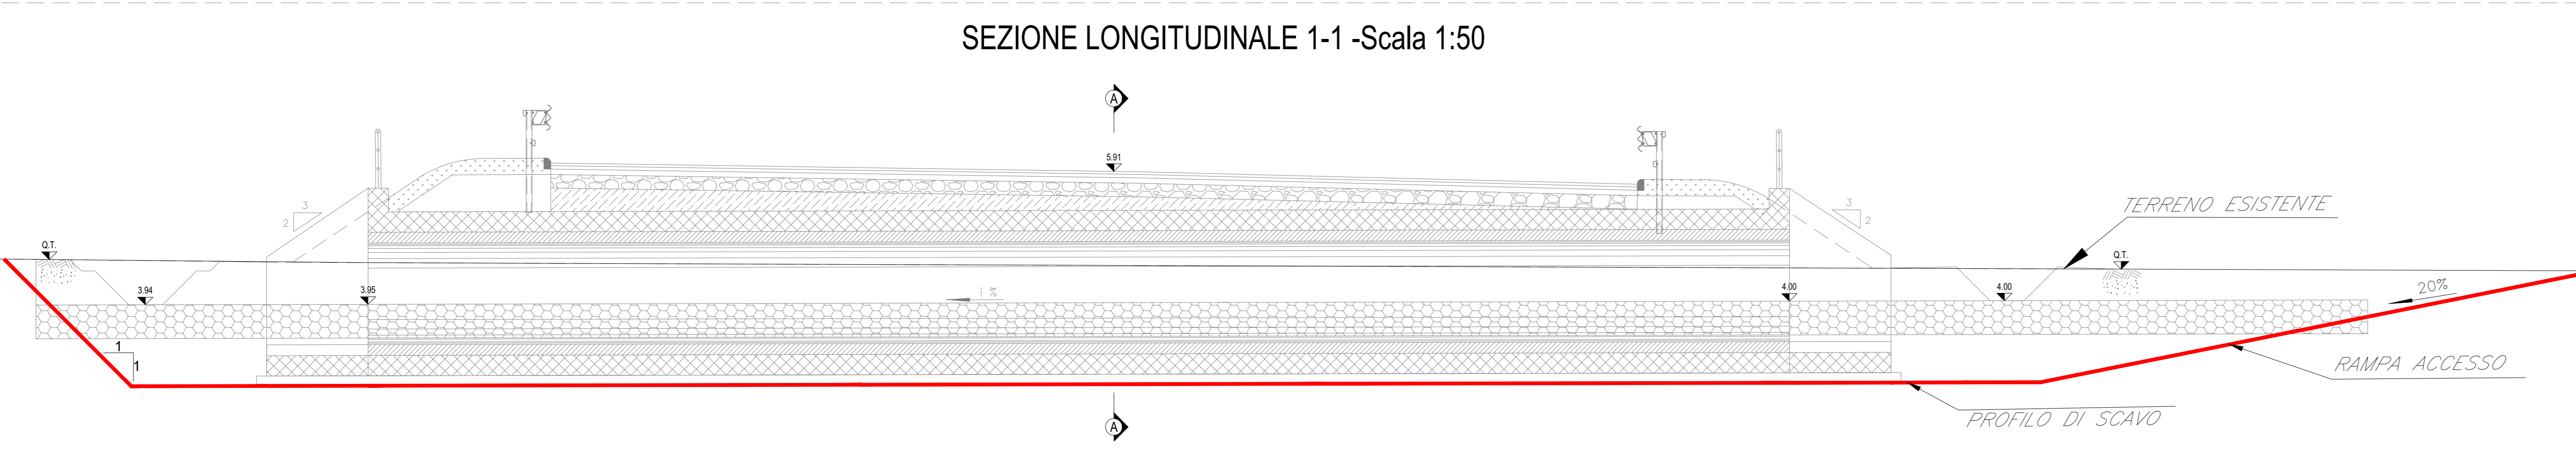


- Fase 1:**
 - Preparazione cantiere
 - Pulizia e taglio arbusti
 - Realizzazione dello scavo necessario alla realizzazione delle opere.
- Fase 2:**
 - Realizzazione platea di fondazione
 - Realizzazione delle opere strutturali in elevazione
- Fase 3:**
 - Realizzazione opere di finitura
 - Ripristino aree

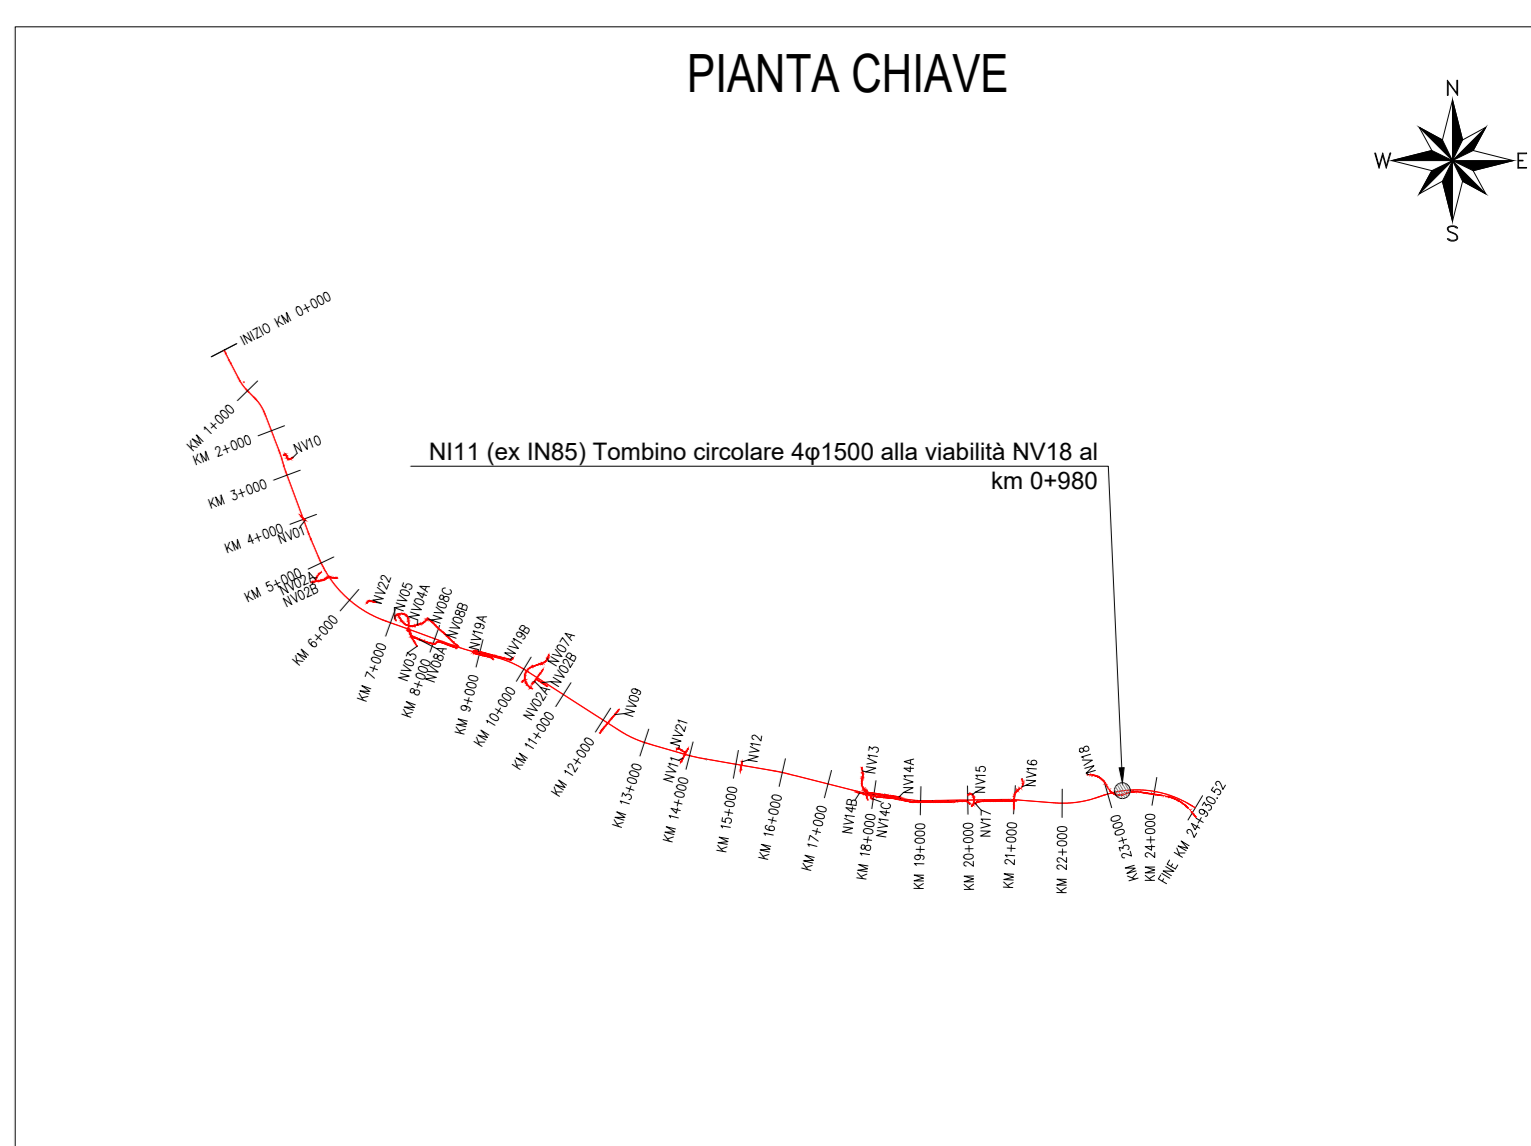

- LEGENDA**
- opere in fase di realizzazione
 - opere già realizzate

COMMITTENTE: **RFI** RETE FERROVIARIA ITALIANA
 GRUPPO FERROVIE DELLO STATO ITALIANE
 DIREZIONE INVESTIMENTI
 DIREZIONE PROGRAMMI INVESTIMENTI
 DIRETTORIO SUD - PROGETTO ADRIATICA

DIREZIONE LAVORI: **ITALFERR** GRUPPO FERROVIE DELLO STATO ITALIANE

APPALTATORE: **AGOSTINI COSTRUZIONI** **ATLANTE**

MANDATARIA: **HUB** **pro**

PROGETTO ESECUTIVO
LINEA PESCARA - BARI
RADDOPPIO DELLA TRATTA FERROVIARIA TERMOLI - LESINA
LOTTO 2 e 3: RADDOPPIO TERMOLI - RIPALTA

NI11 (ex IN85) Tombino circolare 4φ1500 alla viabilità NV18 al km 0+980
 Pianta e sezioni di scavo e fasi costruttive dell'opera

APPLICAZIONE	PROGETTAZIONE	SCALA:
A.A. P. 001	001	Var.

COMMESSA	LOTTO	FASE	ENTE	OPERAZIONE	DISCIPLINA	PROGR.	REV.
LI0B	02	E	ZZ	PA	NI1100	001	C

Revis.	Descrizione	Redatto	Data	Verificato	Data	Approvato	Data	Autorizzato	Data
A	Prima Direzione	Ing. M. Calabrese	2023	Ing. V. Calabrese	2023	S. Candel	2023		
B	Aggiornamento per P. 001	Ing. A. Zapp	2023	Ing. M. Calabrese	2023	S. Candel	2023		
C	Revisione a seguito di O.D.001	Ing. A. Zapp	2023	Ing. M. Calabrese	2023	S. Candel	2023		

File: LI0B02EZZPANI1100001C.DWG n. Elab.: 1