

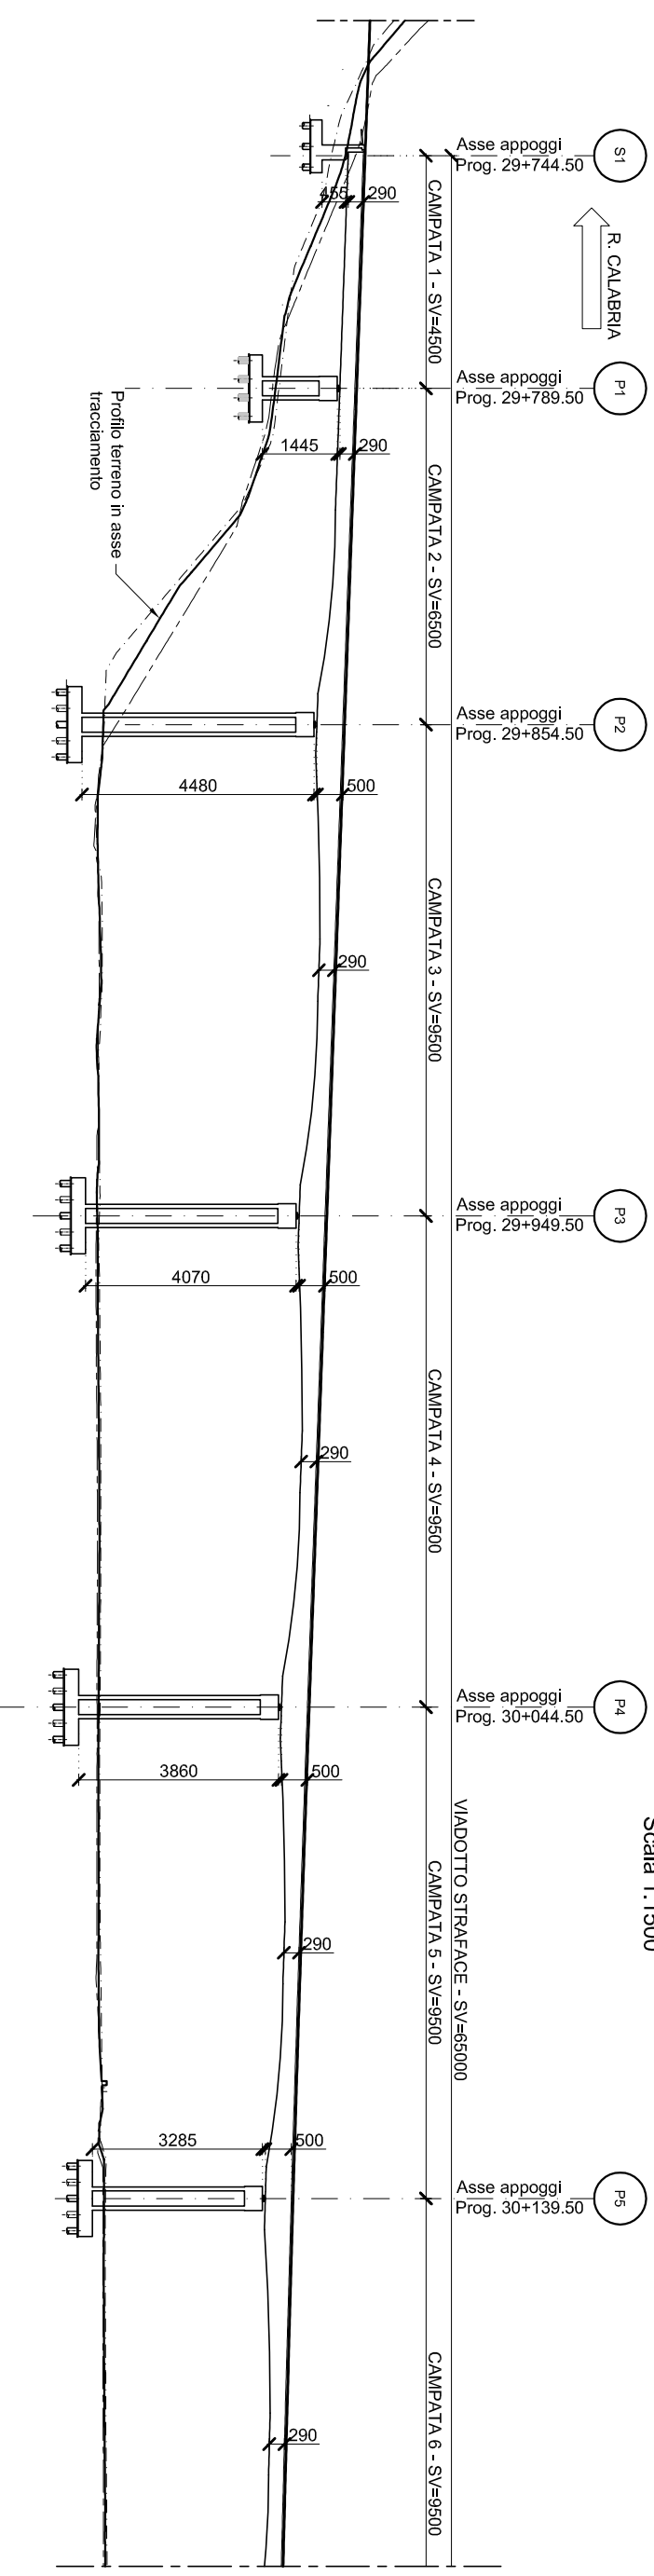


**Viadotto Straface**  
 Profilo longitudinale  
 Scala 1:1500

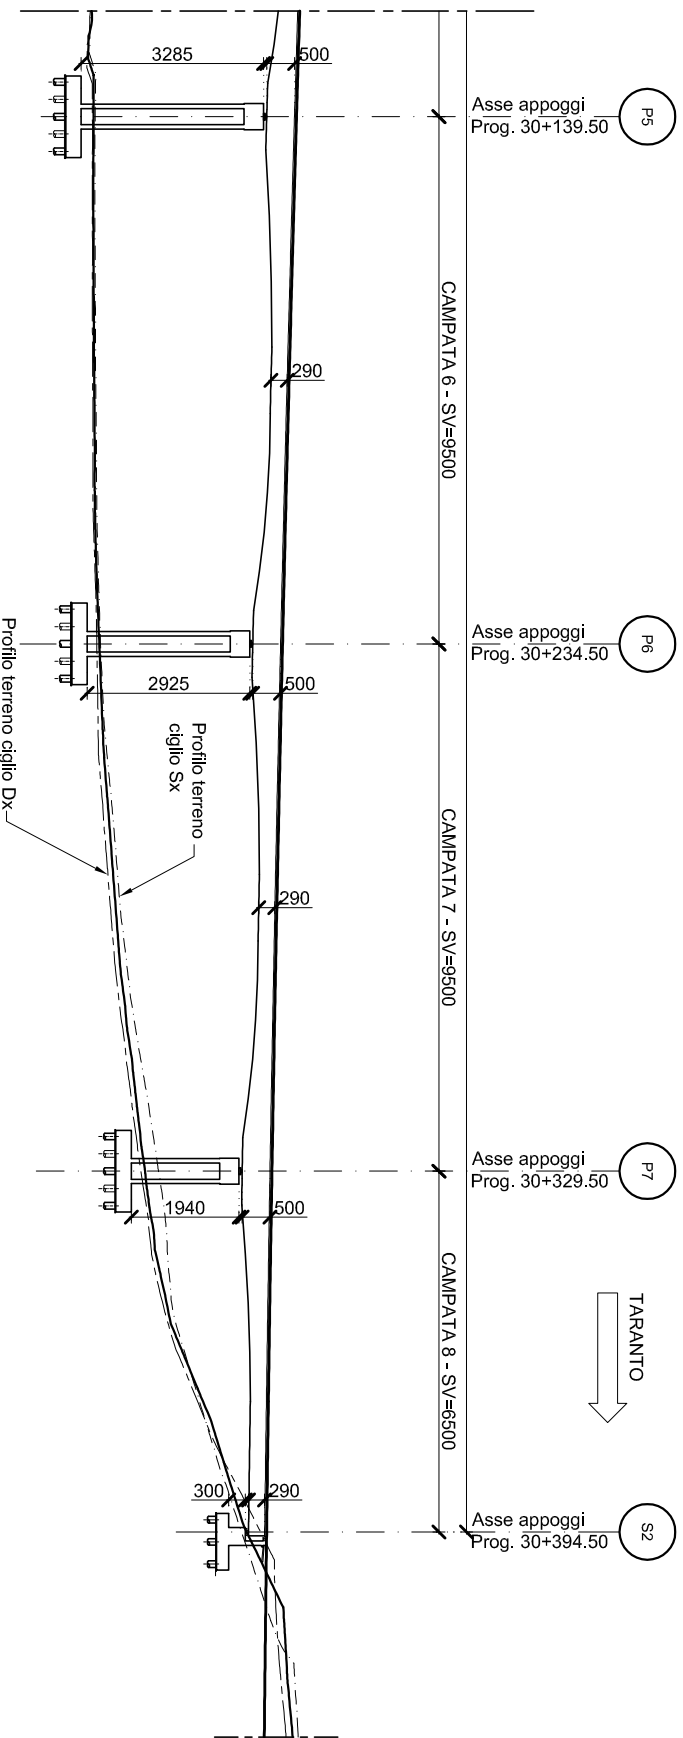

**Sezione trasversale**  
 Scala 1:200

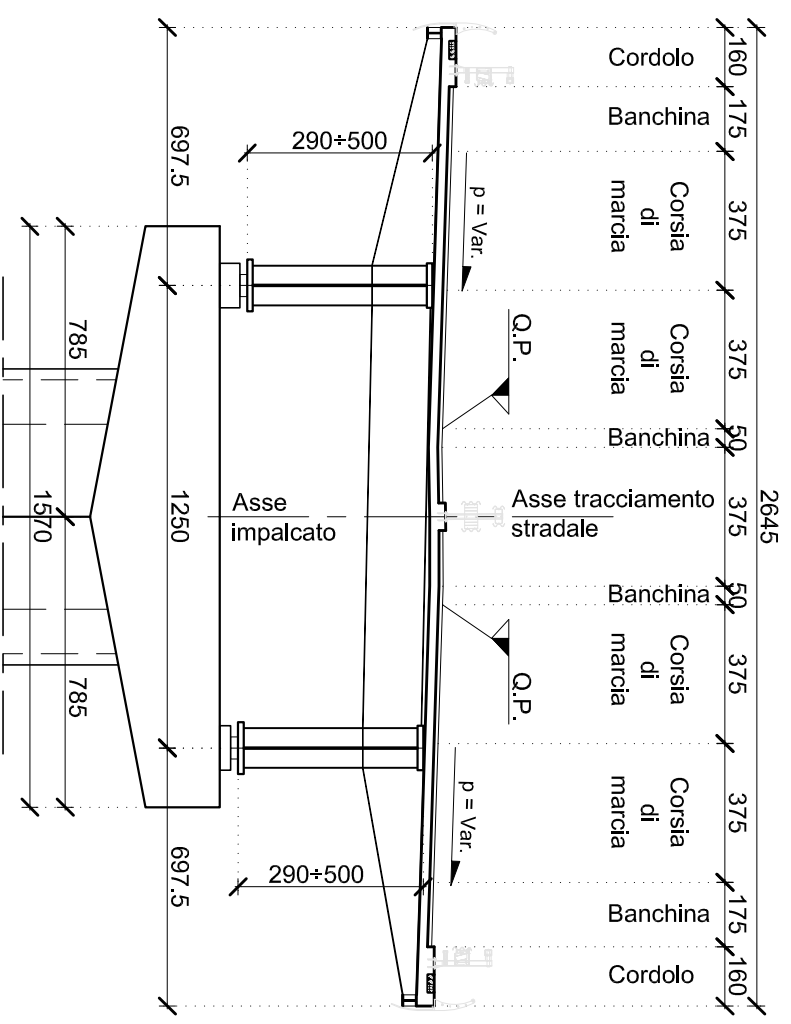

cod. elaborato :  
**I13 - d12**

**VIADOTTO STRAFACE**  
 Profilo longitudinale e sezione trasversale

scala:  
 1:1.500/200