



PARTICOLARI PARAPETTO IN ACCIAIO


PARTICOLARE MONTANTE E PIASTRA PARAPETTO-Scala 1:5
(misure in mm)

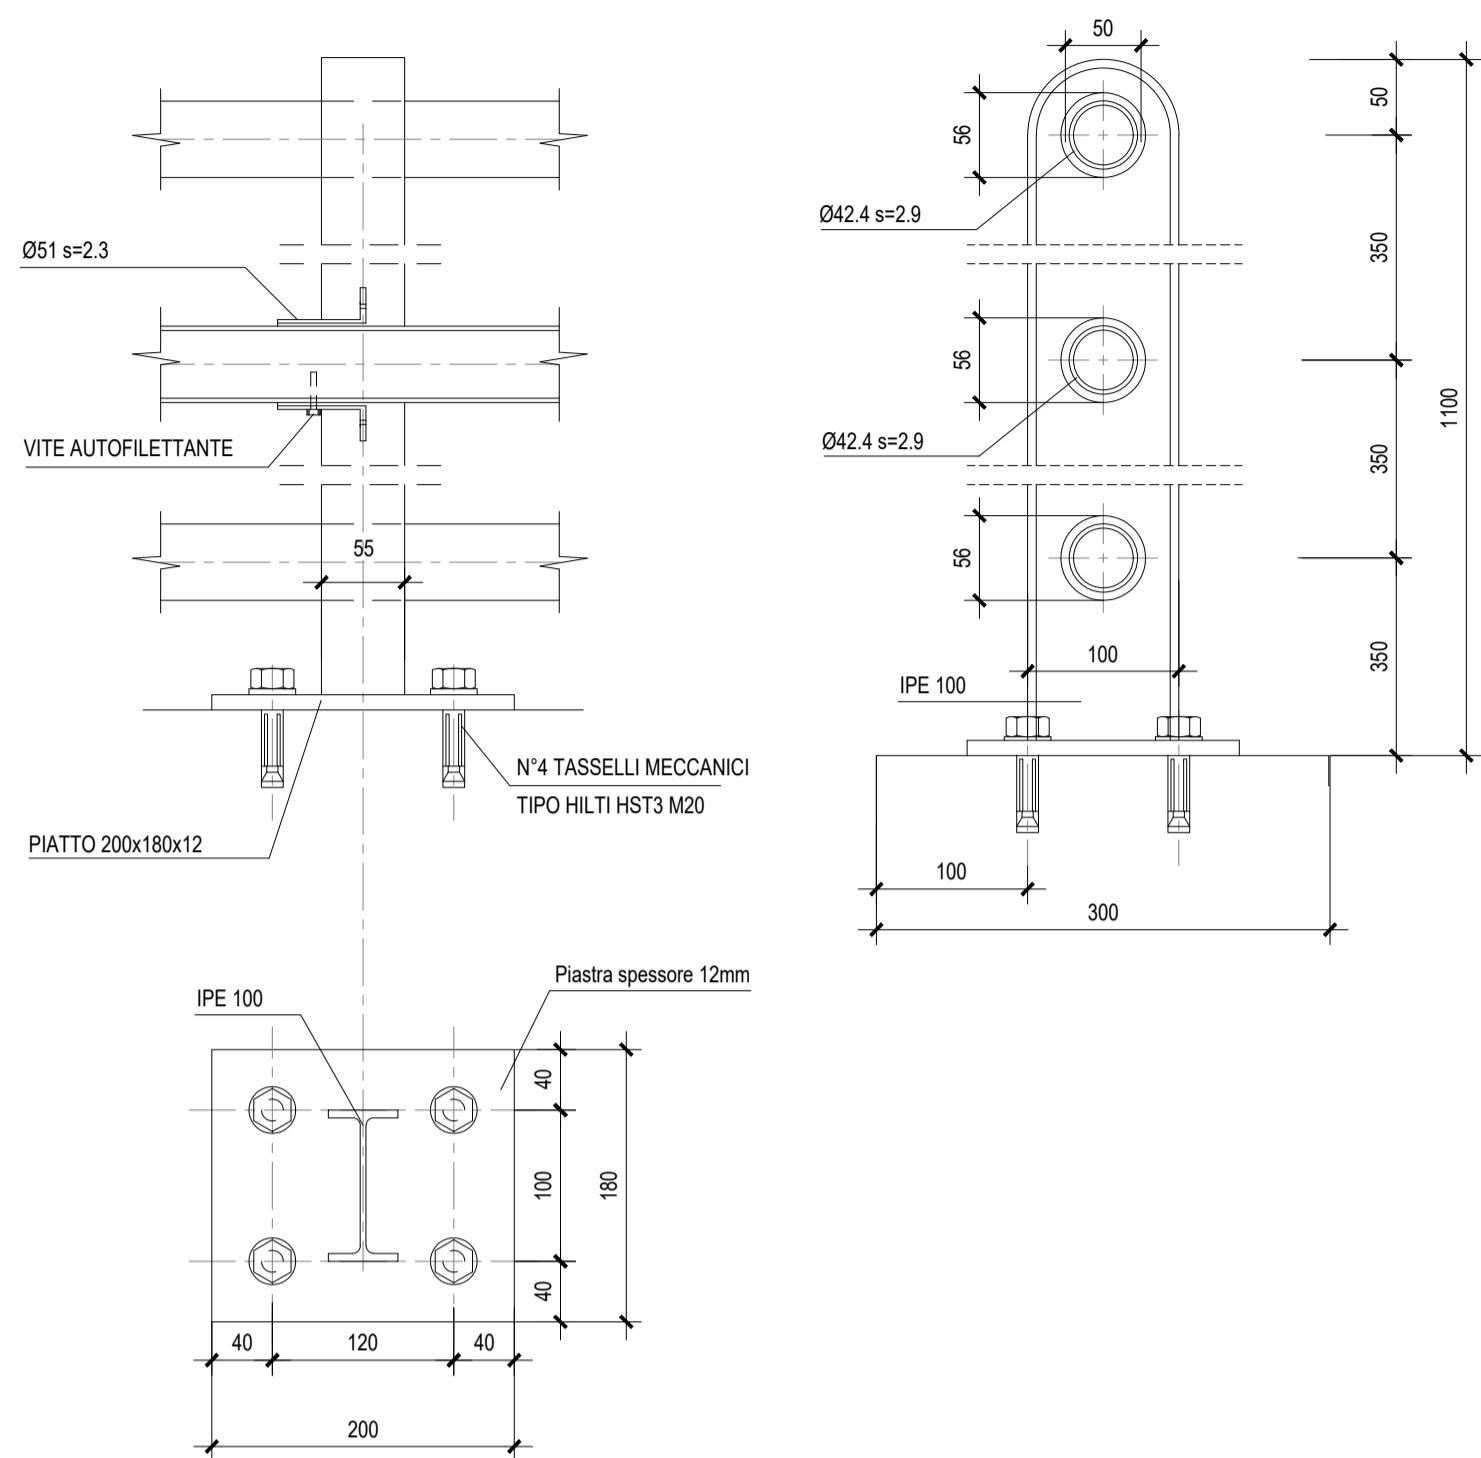


SEZIONE TRASVERSALE - Scala 1:10

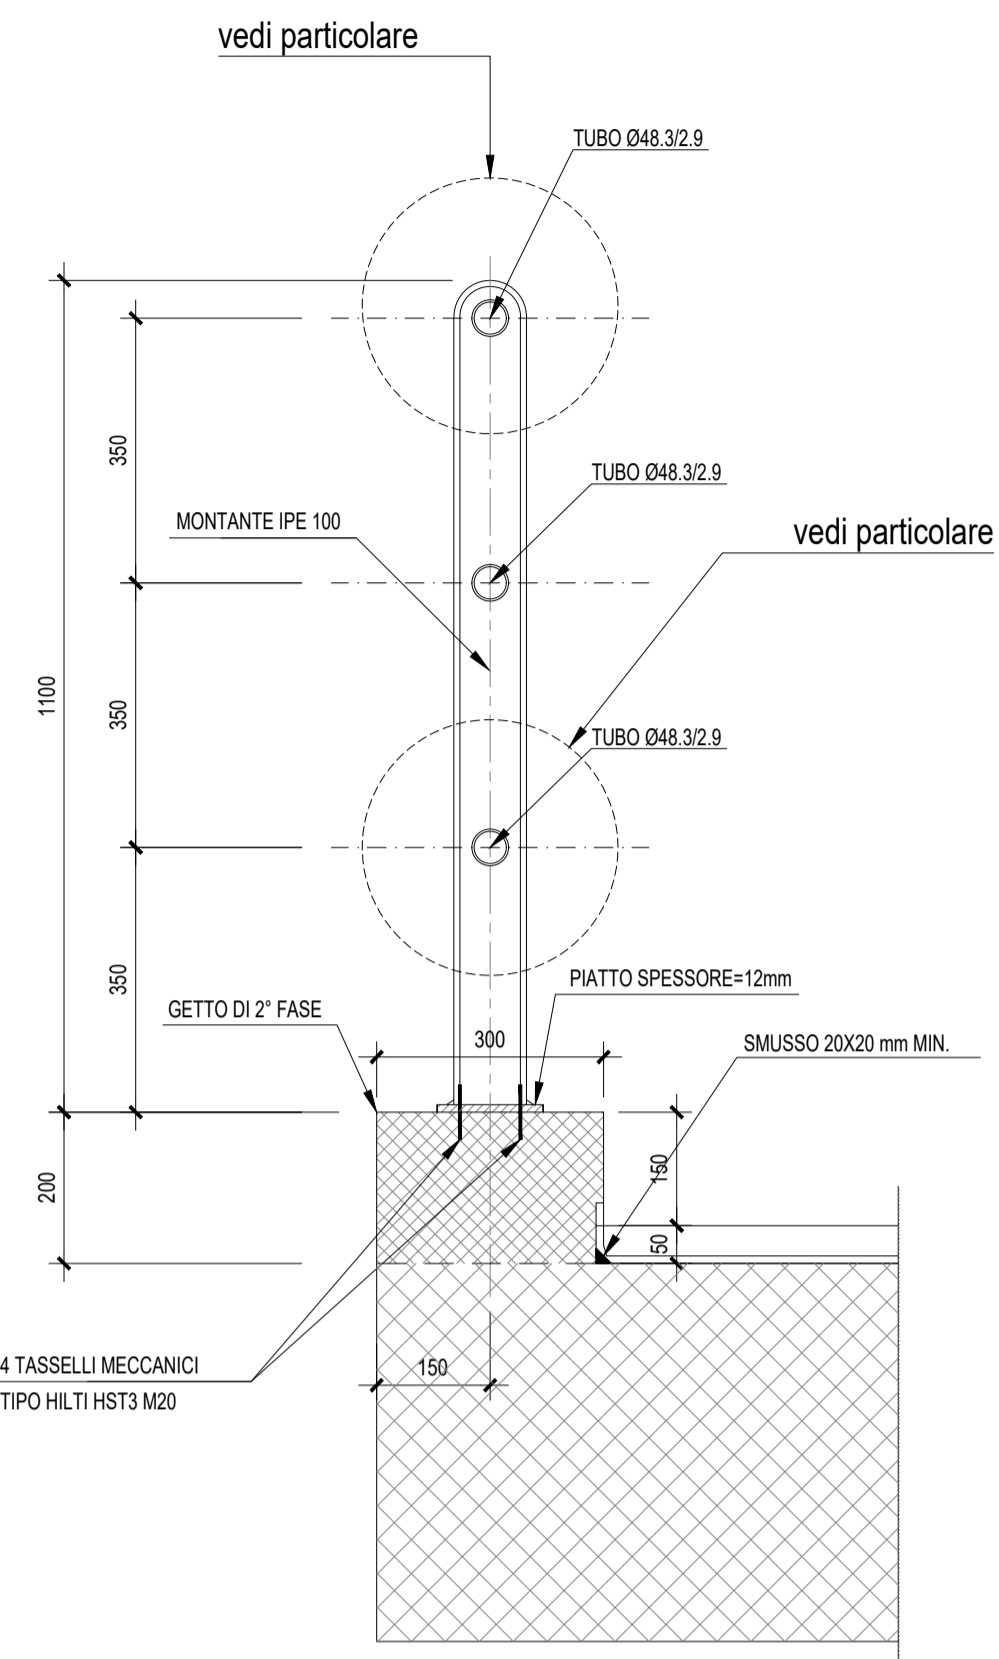


PROSPETTO PARAPETTO CORRENTE - Scala 1:10

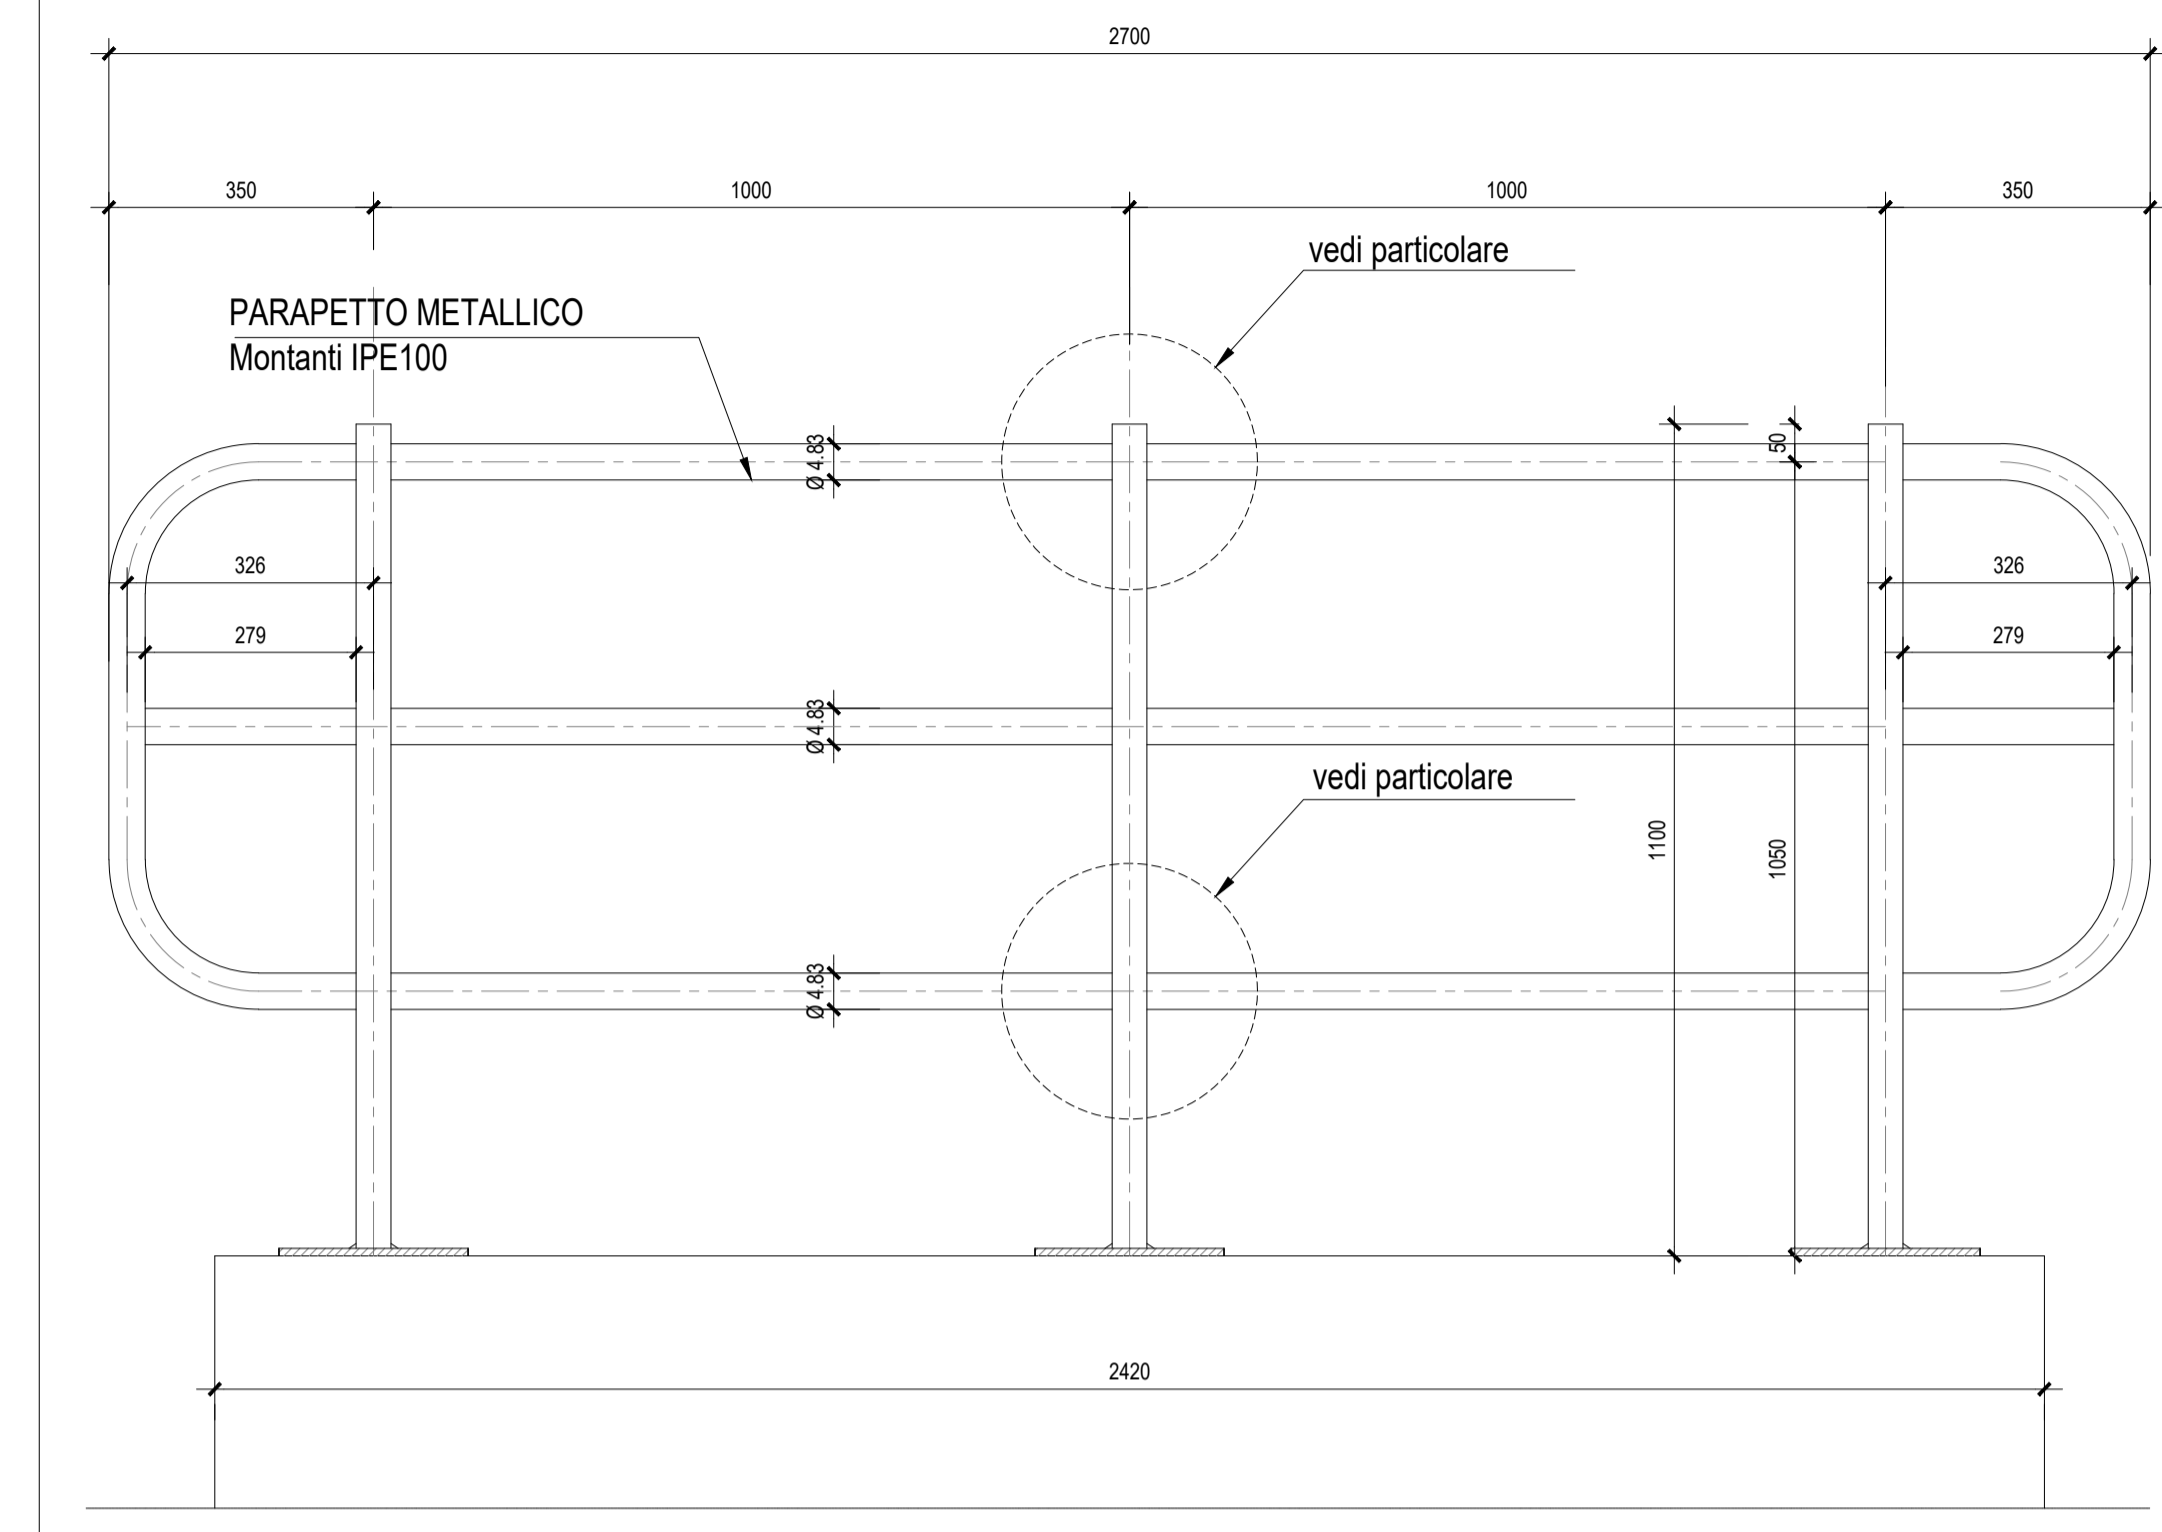

STRALCIO PLANIMETRICO-Scala 1:50

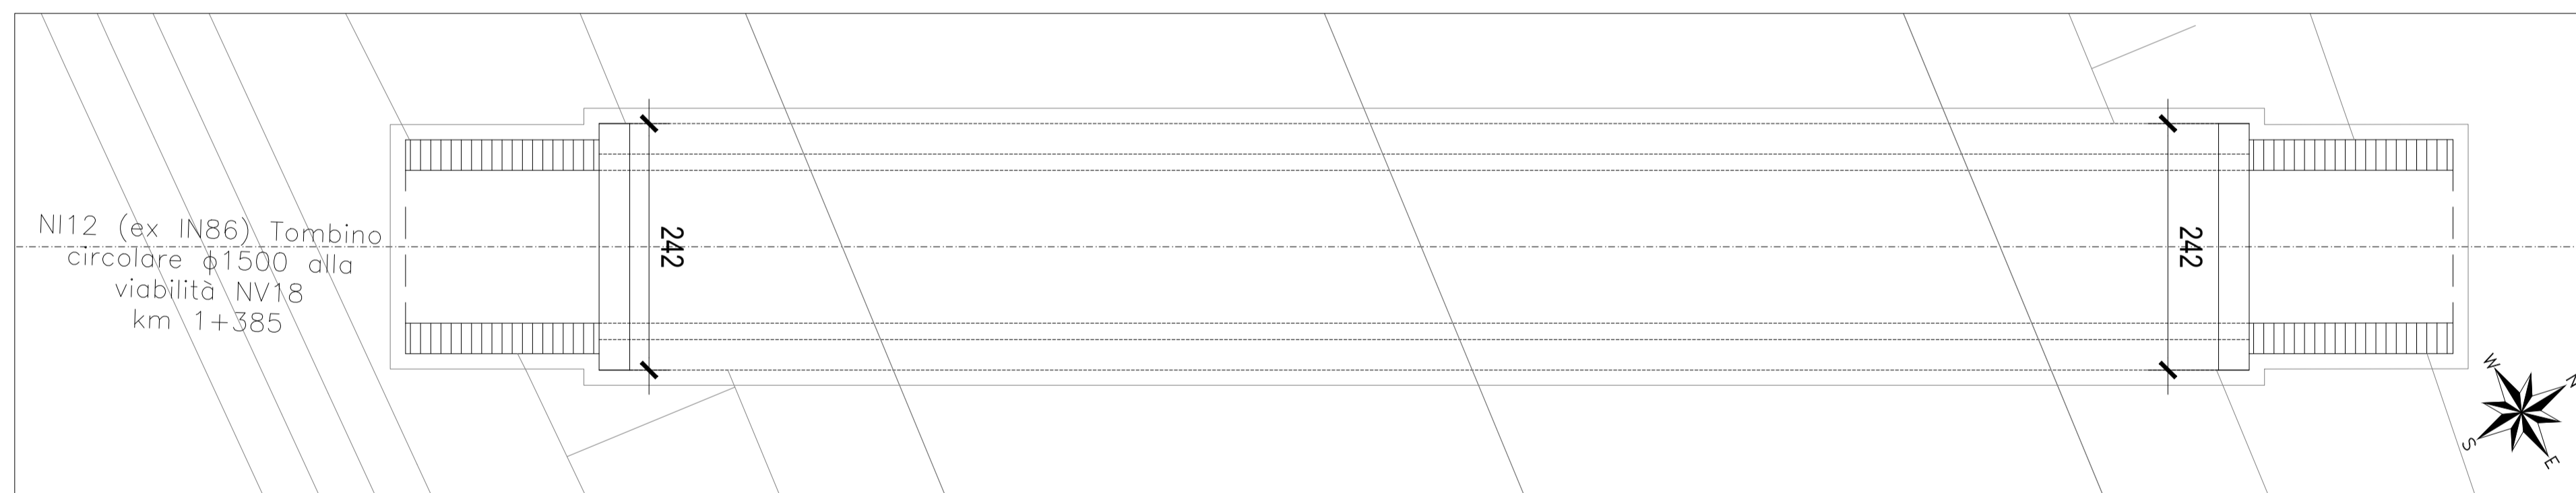


SEZIONE TIPO - Scala 1:20

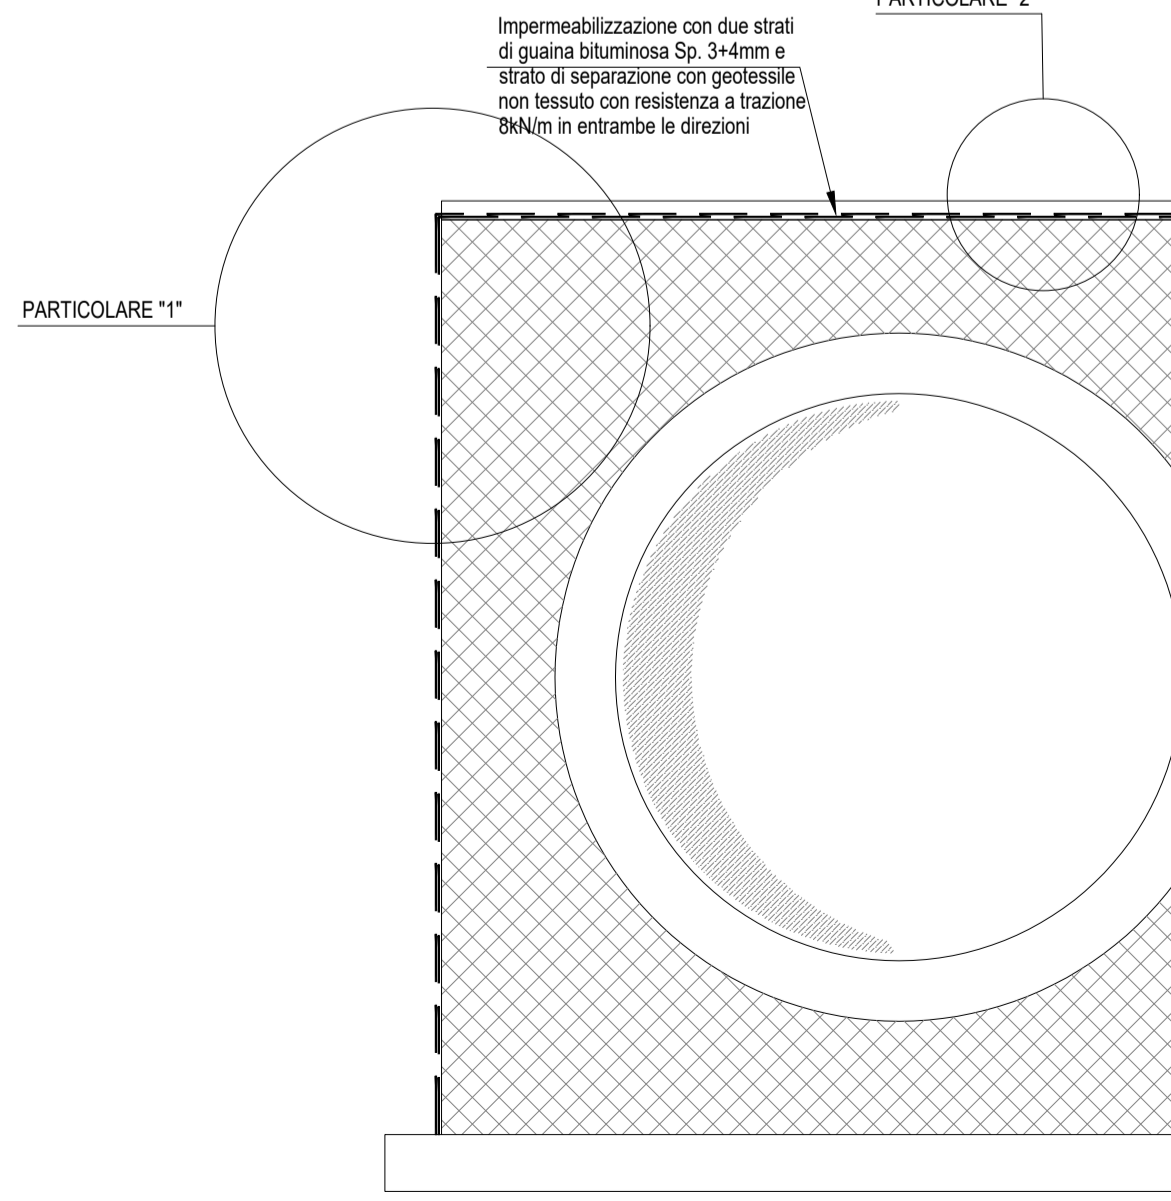


PARTICOLARI IMPERMEABILIZZAZIONE SCATOLARE


PARTICOLARE *1* - Scala 1:10

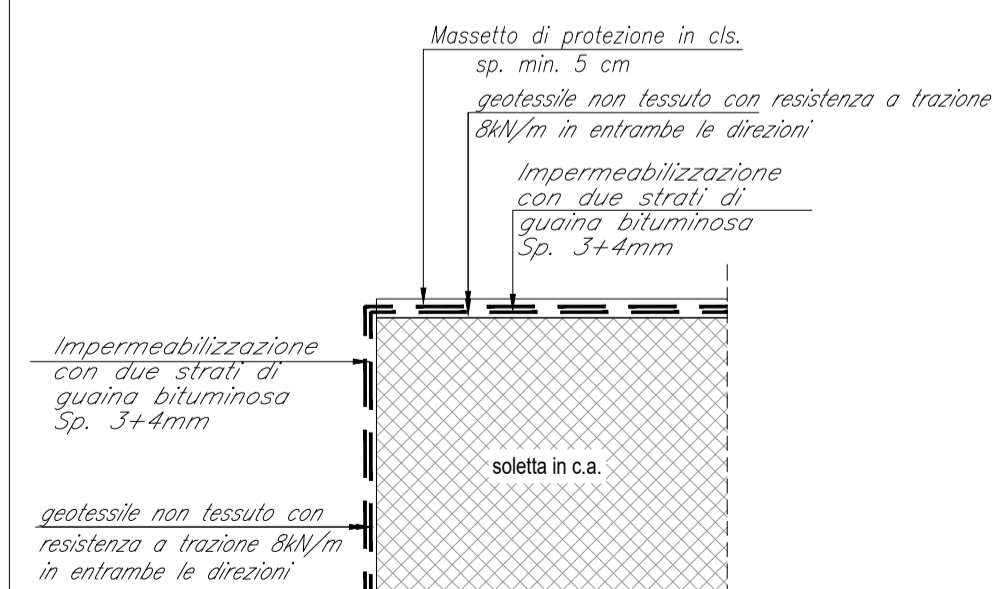

PARTICOLARE *2* - Scala 1:10

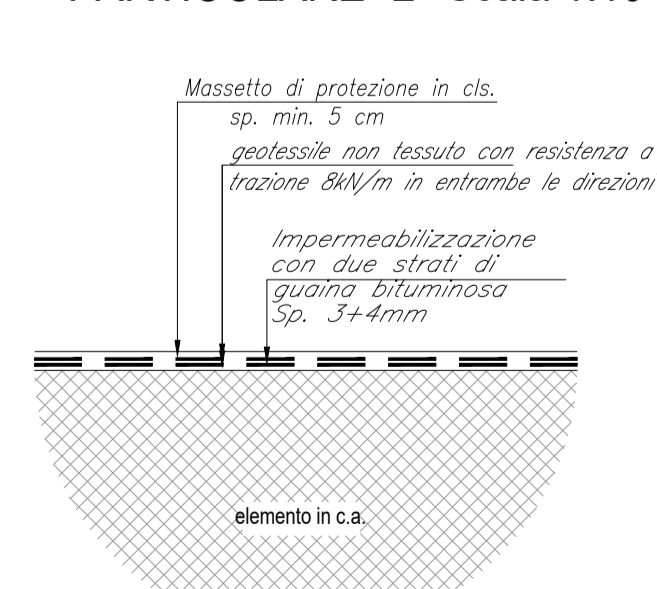

SCHEMA DI POSA IMPERMEABILIZZAZIONE - Scala 1:20
(Doppia guaina bituminosa)

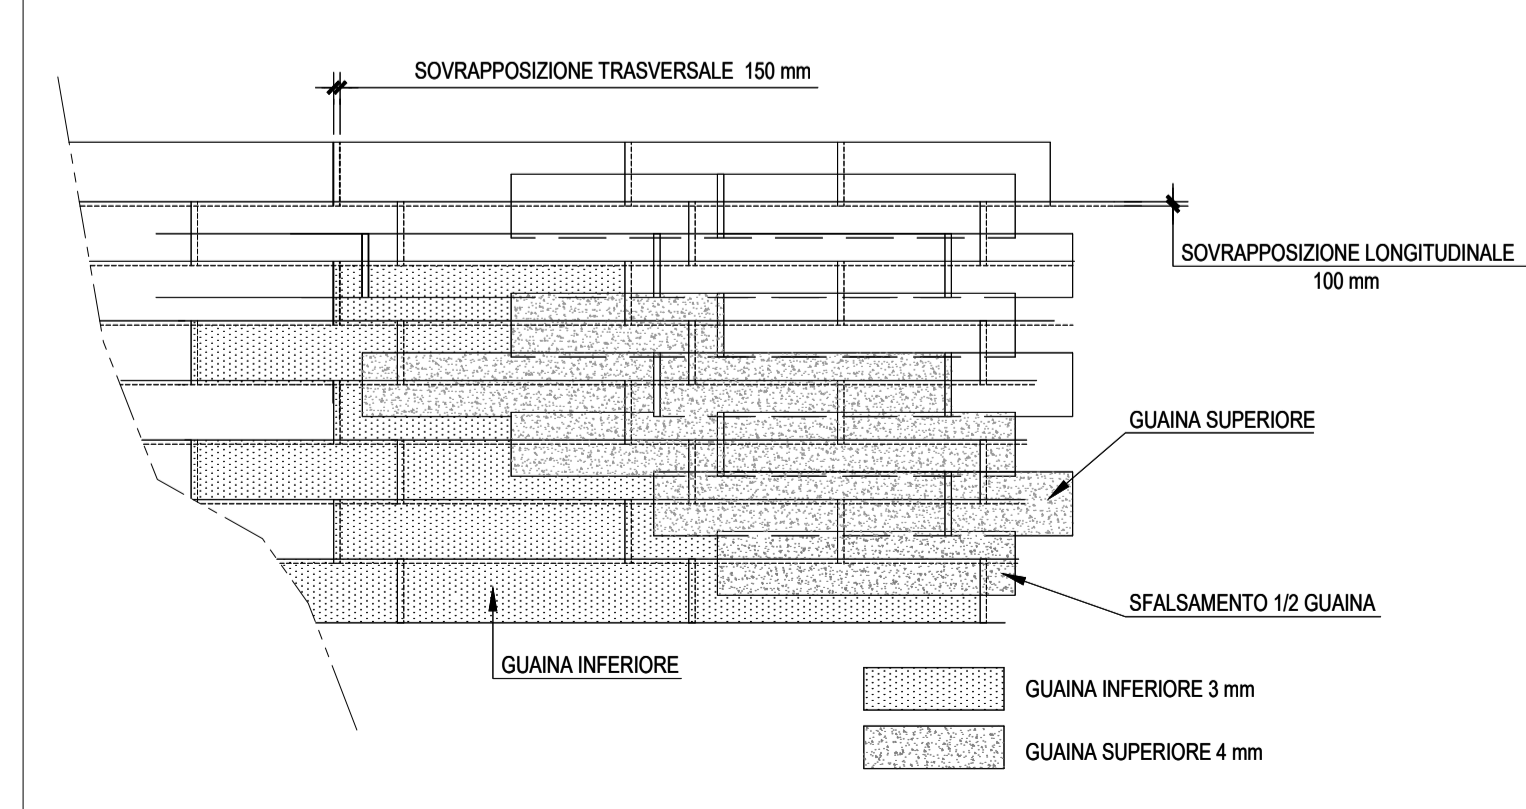

COMMITTENTE:
RFI
RETE FERROVIARIA ITALIANA
GRUPPO FERROVIE DELLO STATO ITALIANE
DIREZIONE INVESTIMENTI
DIREZIONE PROGRAMMI INVESTIMENTI
DIRETTRICE SUD - PROGETTO ADRIATICA

DIREZIONE LAVORI:
ITALFERR
GRUPPO FERROVIE DELLO STATO ITALIANE

APPALTATORE:
AD AGOSTINO
COSTRUZIONI GENERALI S.p.A.
MANDATARIA
ATLANTE
MANDANTI

PROGETTAZIONE:
MANDATARIA **HUB** MANDANTI **HYpro**

PROGETTO ESECUTIVO
LINEA PESCARA - BARI
RADDOPPIO DELLA TRATTA FERROVIARIA TERMOLI - LESINA
LOTTO 2 e 3: RADDOPPIO TERMOLI - RIPALTA

NI12 (ex IN86) Tombino circolare Ø1500 alla viabilità NV18 al km 1+385
Particolari costruttivi

APPALTATORE DIRETTORE TECNICO A.A. D'AGOSTINO COSTRUZIONI GENERALI S.p.A. Il Direttore Tecnico (Ing. Gianluigi Rubin)	PROGETTAZIONE DIRETTORE DELLA PROGETTAZIONE Ing. M. Calderoni	SCALA: Var.
---	---	----------------

COMMESSA LOTTO FASE ENTE PRO.DOC. OPERA/DISCIPLINA PROGR. REV.

LI0B 02 E ZZ BB NI1200 003 C

Revis.	Descrizione	Redatto	Data	Verificato	Data	Approvato	Data	Autorizzato	Data
A	Prima Emersione	Ing. M. Calderoni	12/01/2022	Ing. V. Calzona	12/01/2022	S. Canale	12/01/2022		
B	Aggiornamento per RIR n.0207	Ing. A. Zaza	12/07/2023	Ing. M. Calderoni	12/07/2023	S. Canale	12/07/2023		
C	Revisione e seguito di 003-CC-01	Ing. A. Zaza	12/10/2023	Ing. M. Calderoni	12/10/2023	S. Canale	12/10/2023		

File: LI0B02EZZBBNI1200003C.DWG n. Elab.: